
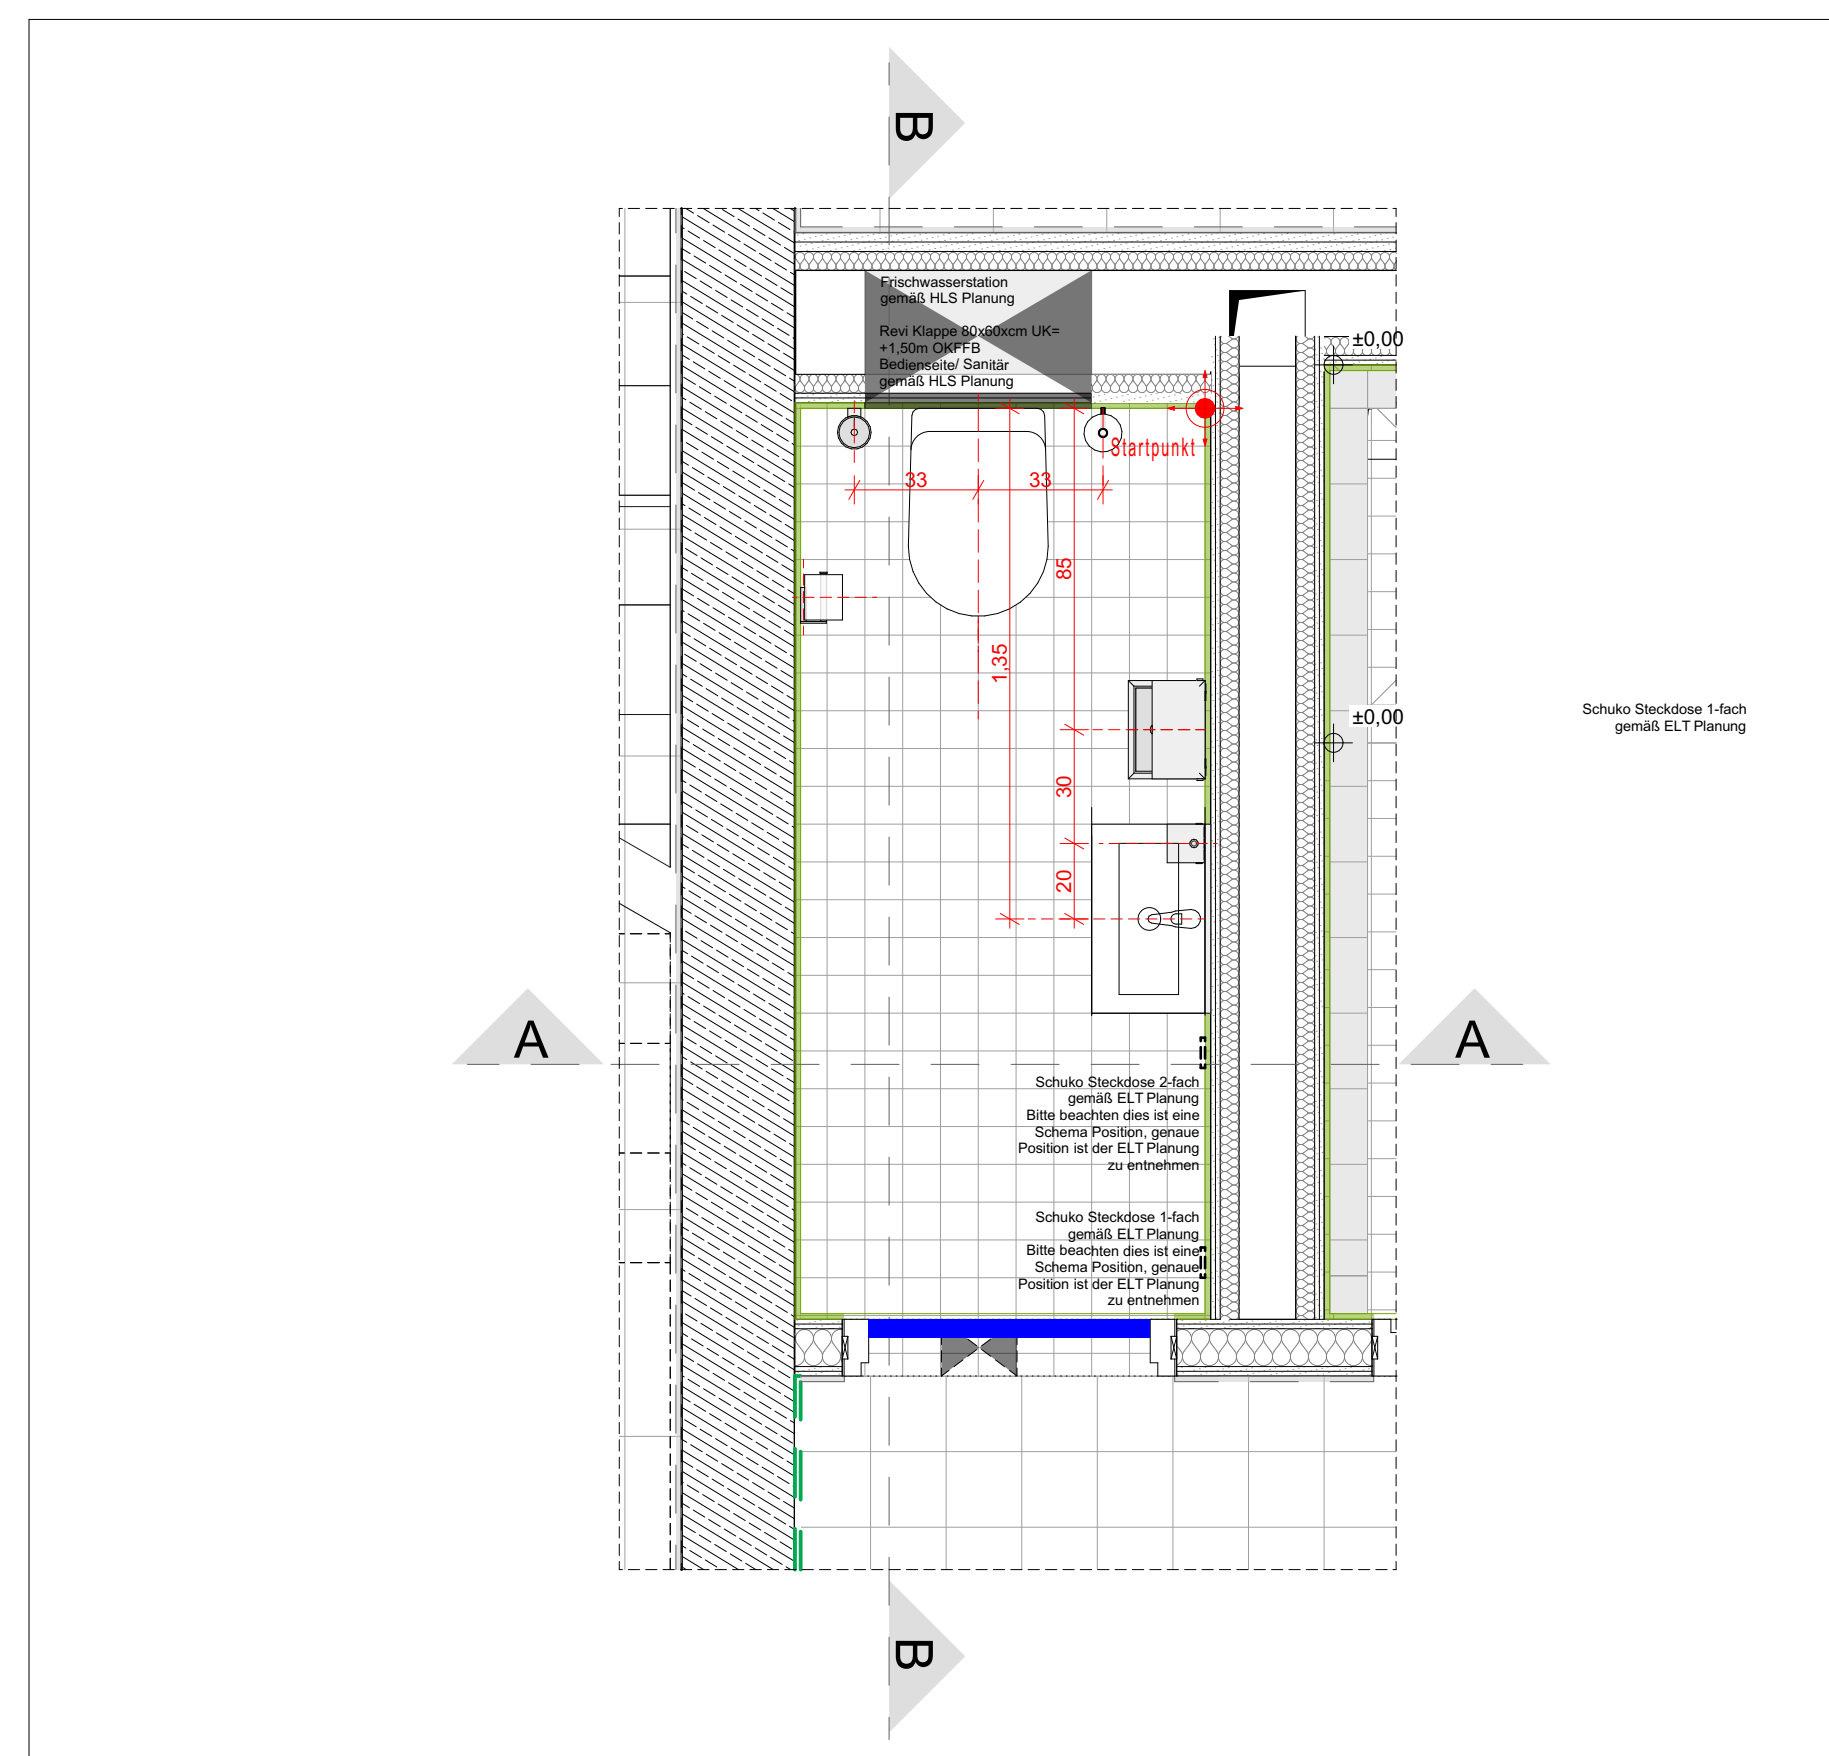


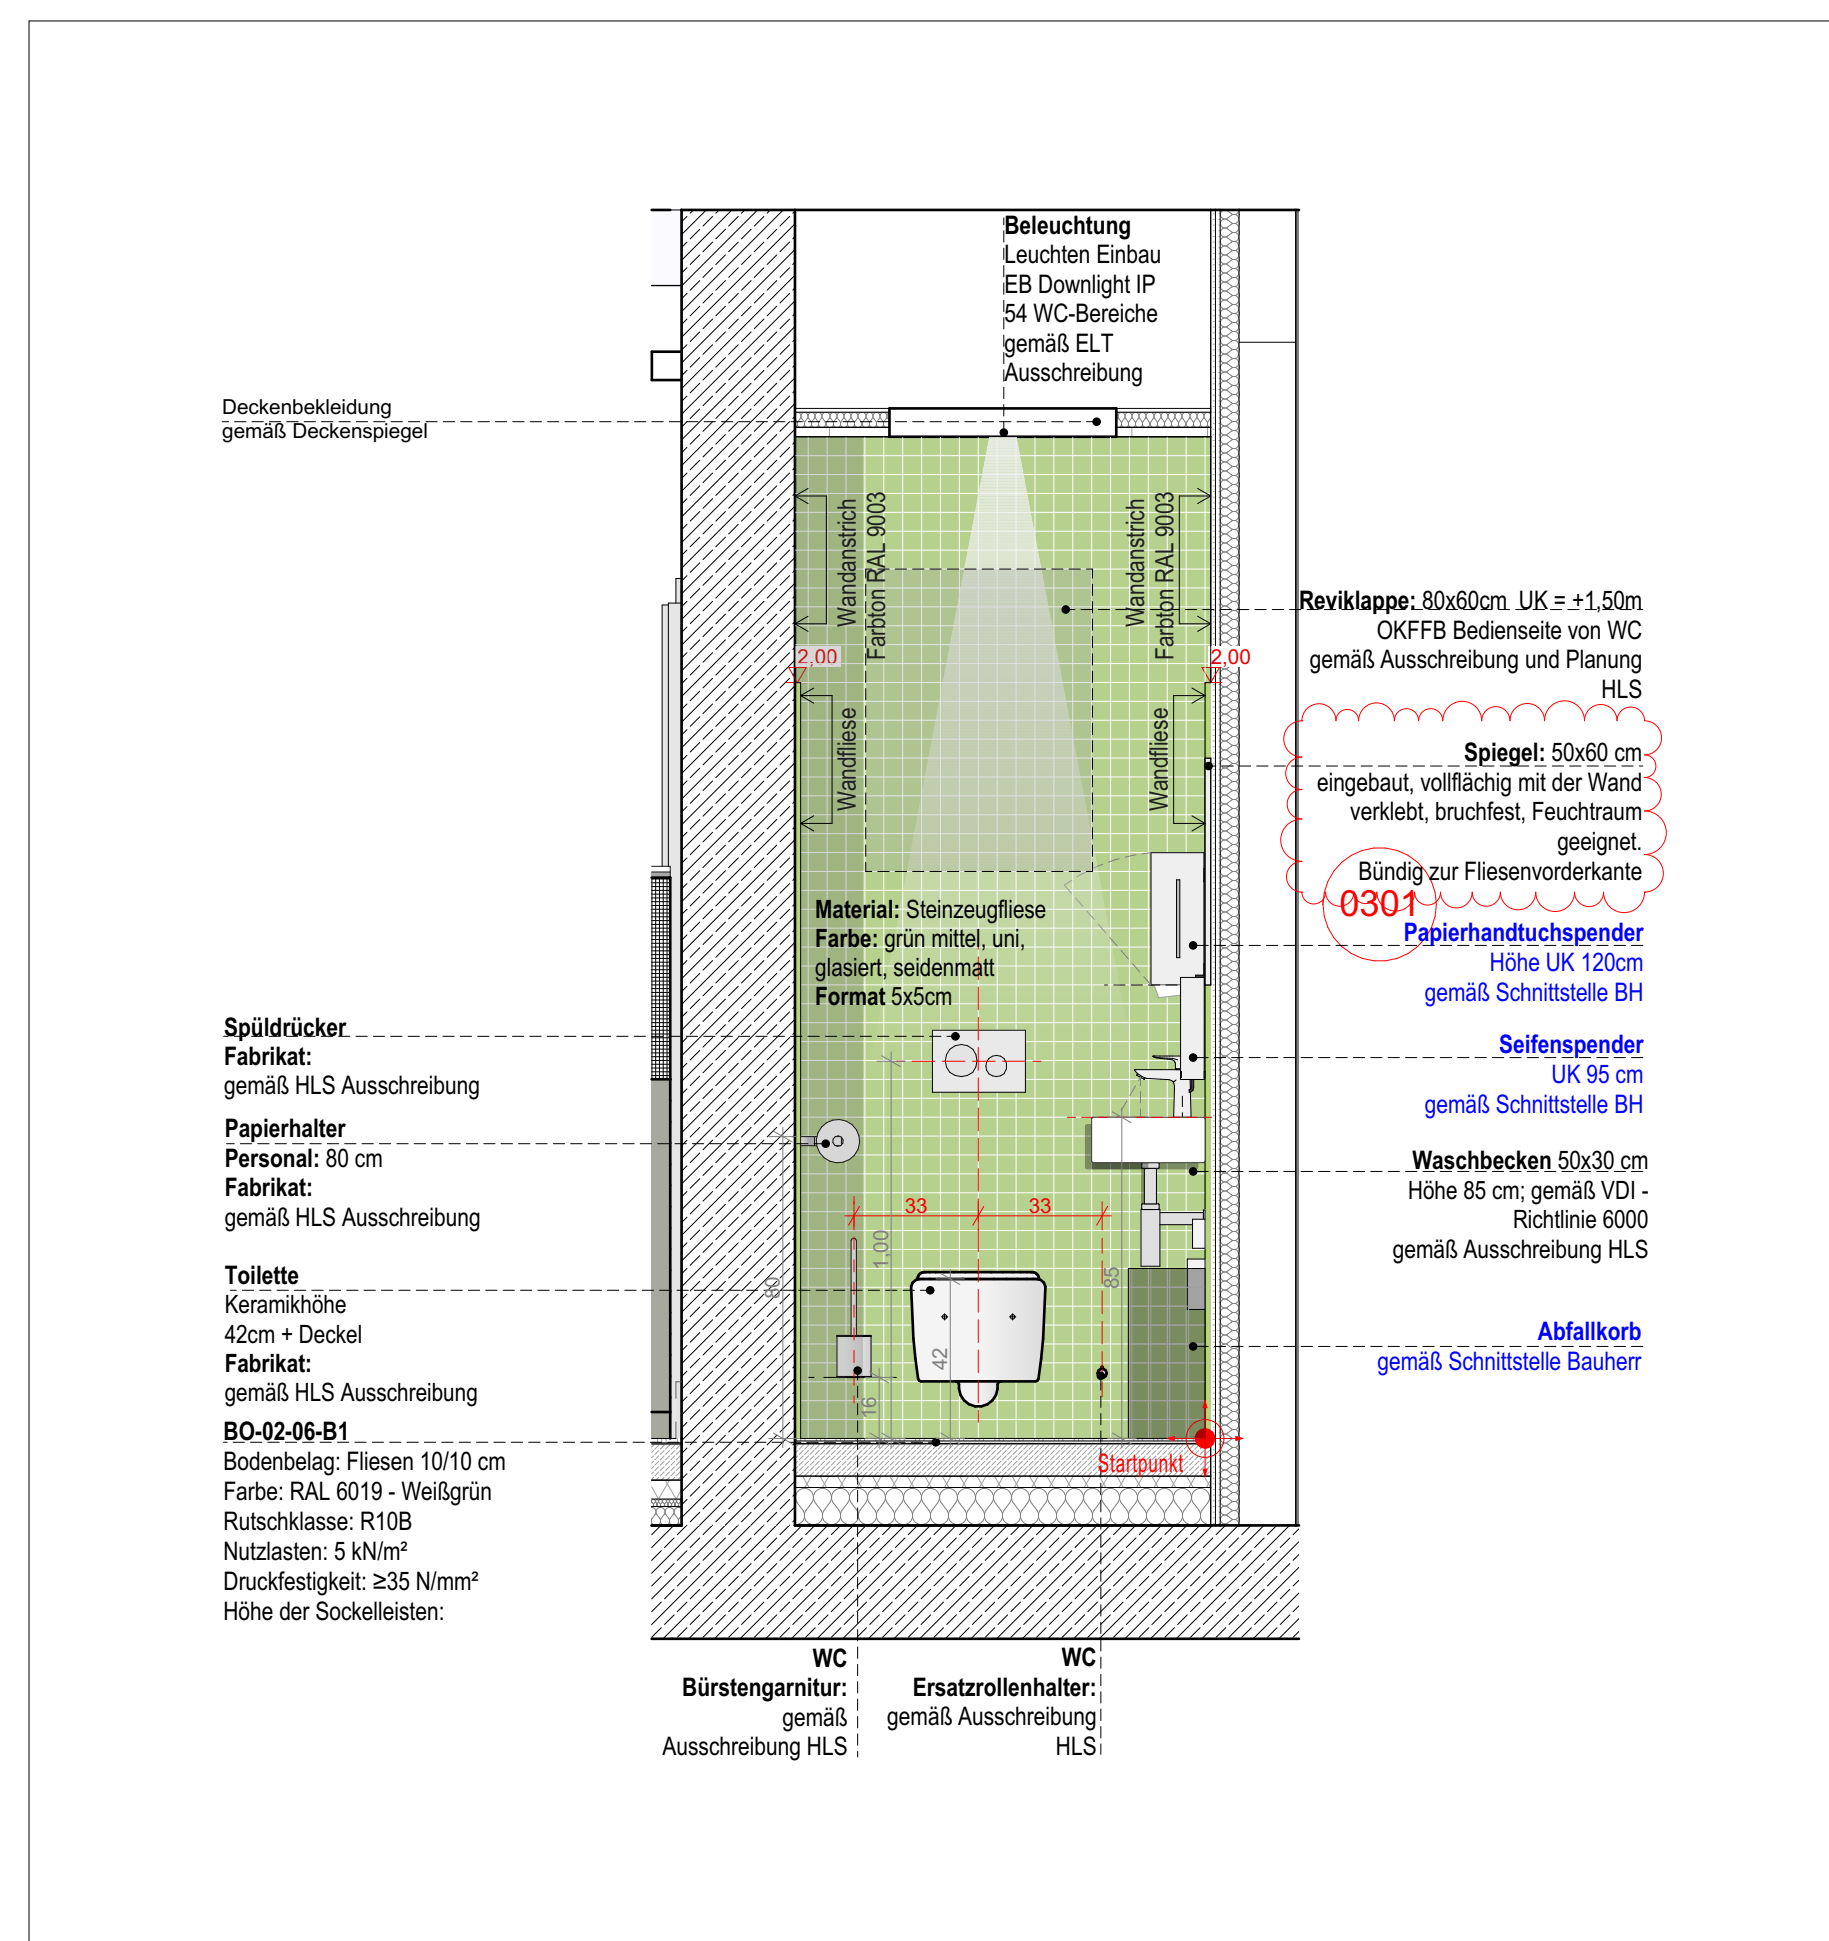

Schema bezieht sich auf folgende Räume

WC H1.EG.128.BS - hier Revisionsöffnung für Frischwasserstationen vorsehen

WC H1.EG.130.BS

WC H1.EG.131.BS

WC H1.EG.133.BS -hier Revisionsöffnung für Frischwasserstationen vorsehen

Abweichungen zum Farb und Materialkonzept




- Höhe Wandfliesen in den WC's im Sportbereich
-> Entscheidung BH > statt Raumbereich wie im Farb und Materialkonzept- höhe bis ca. 2m
Türstockhöhe -> Raumbereich nur im Bereich hinter dem WC (da teilweise Revi Öffnungen vorzusehen sind)

Angaben zu den Wandverstärkungen sind gemäß der Schnittstellenliste der HLS Planung zu entnehmen


Lage der Steckdosen sind gemäß ELT Planung und ELT Legende eingezeichnet.
ELT: Bitte genaue Lage/ Höhe der Steckdosen angeben

Hinweis: Unter-Übertischgeräte (KG 400) sind durch HLS einzuplanen.
Stromzufuhr für obige (KG 400) sind durch ELT einzuplanen

Seitliche Eckabschlussschiene für die Fliesen aus rostfreiem Edelstahl.
Scharfe Kanten sind hier aus Sicherheitsgründen zu vermeiden!

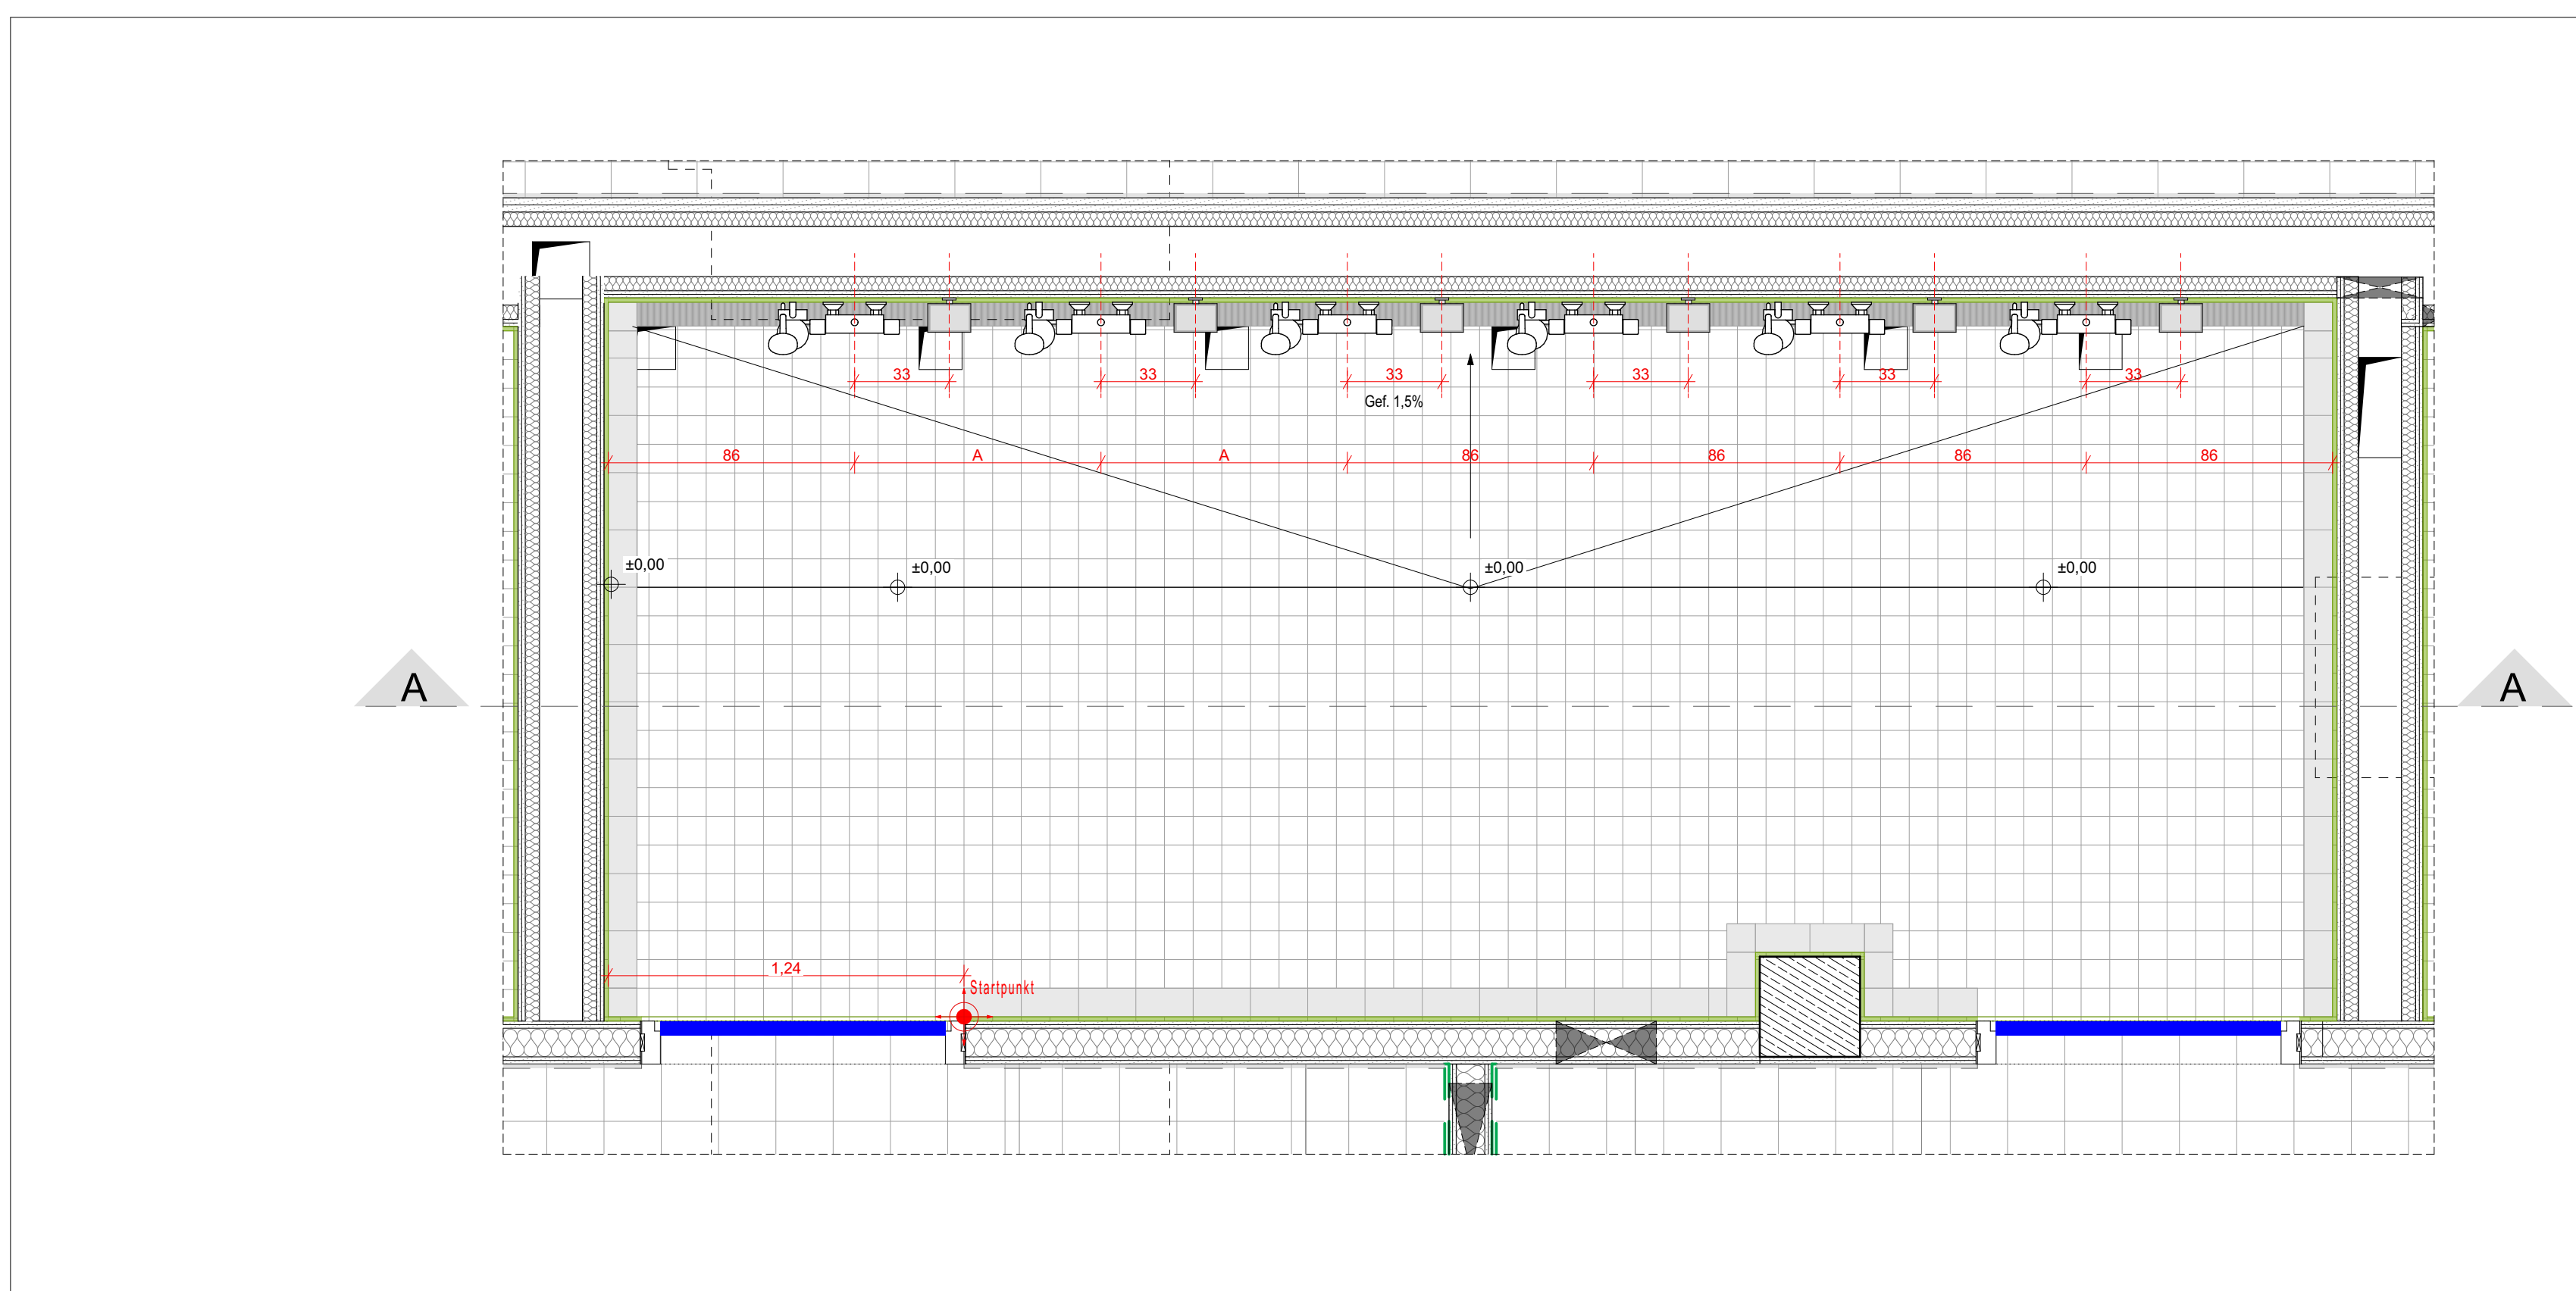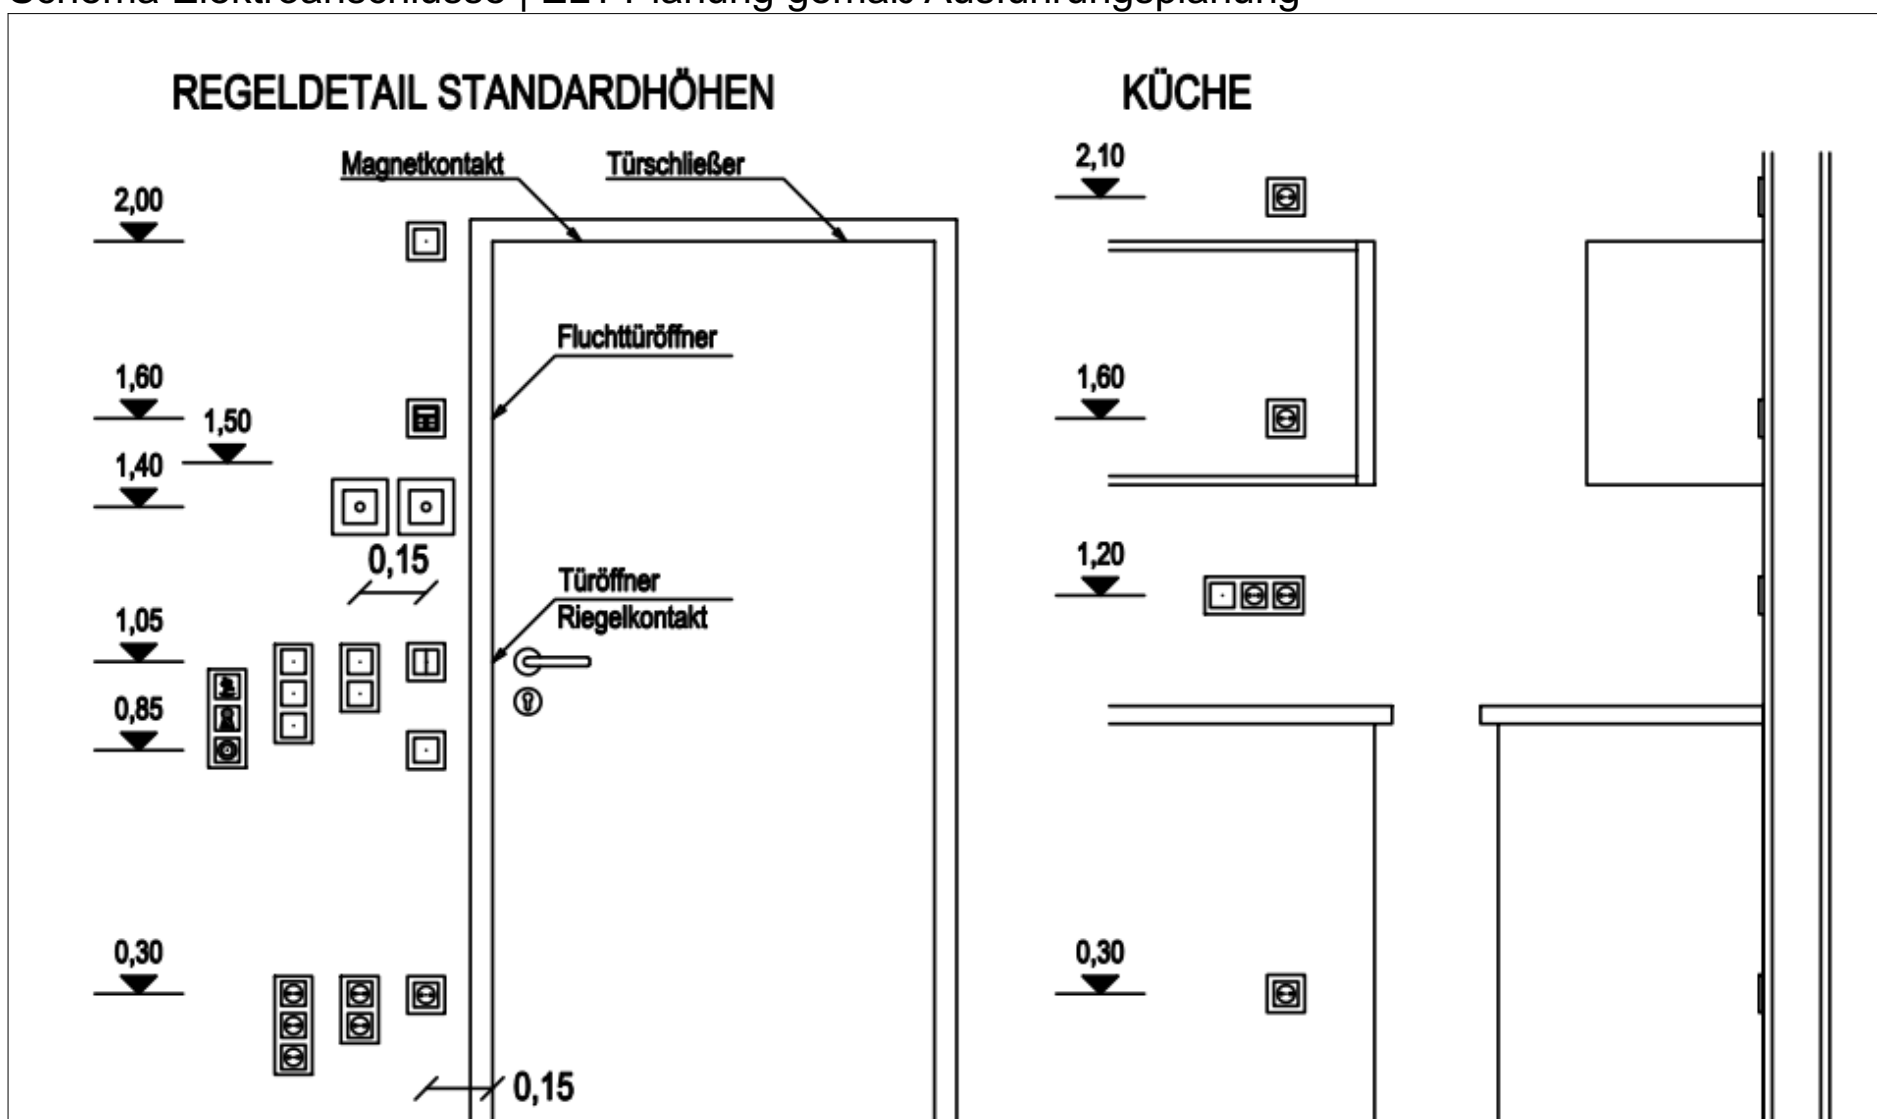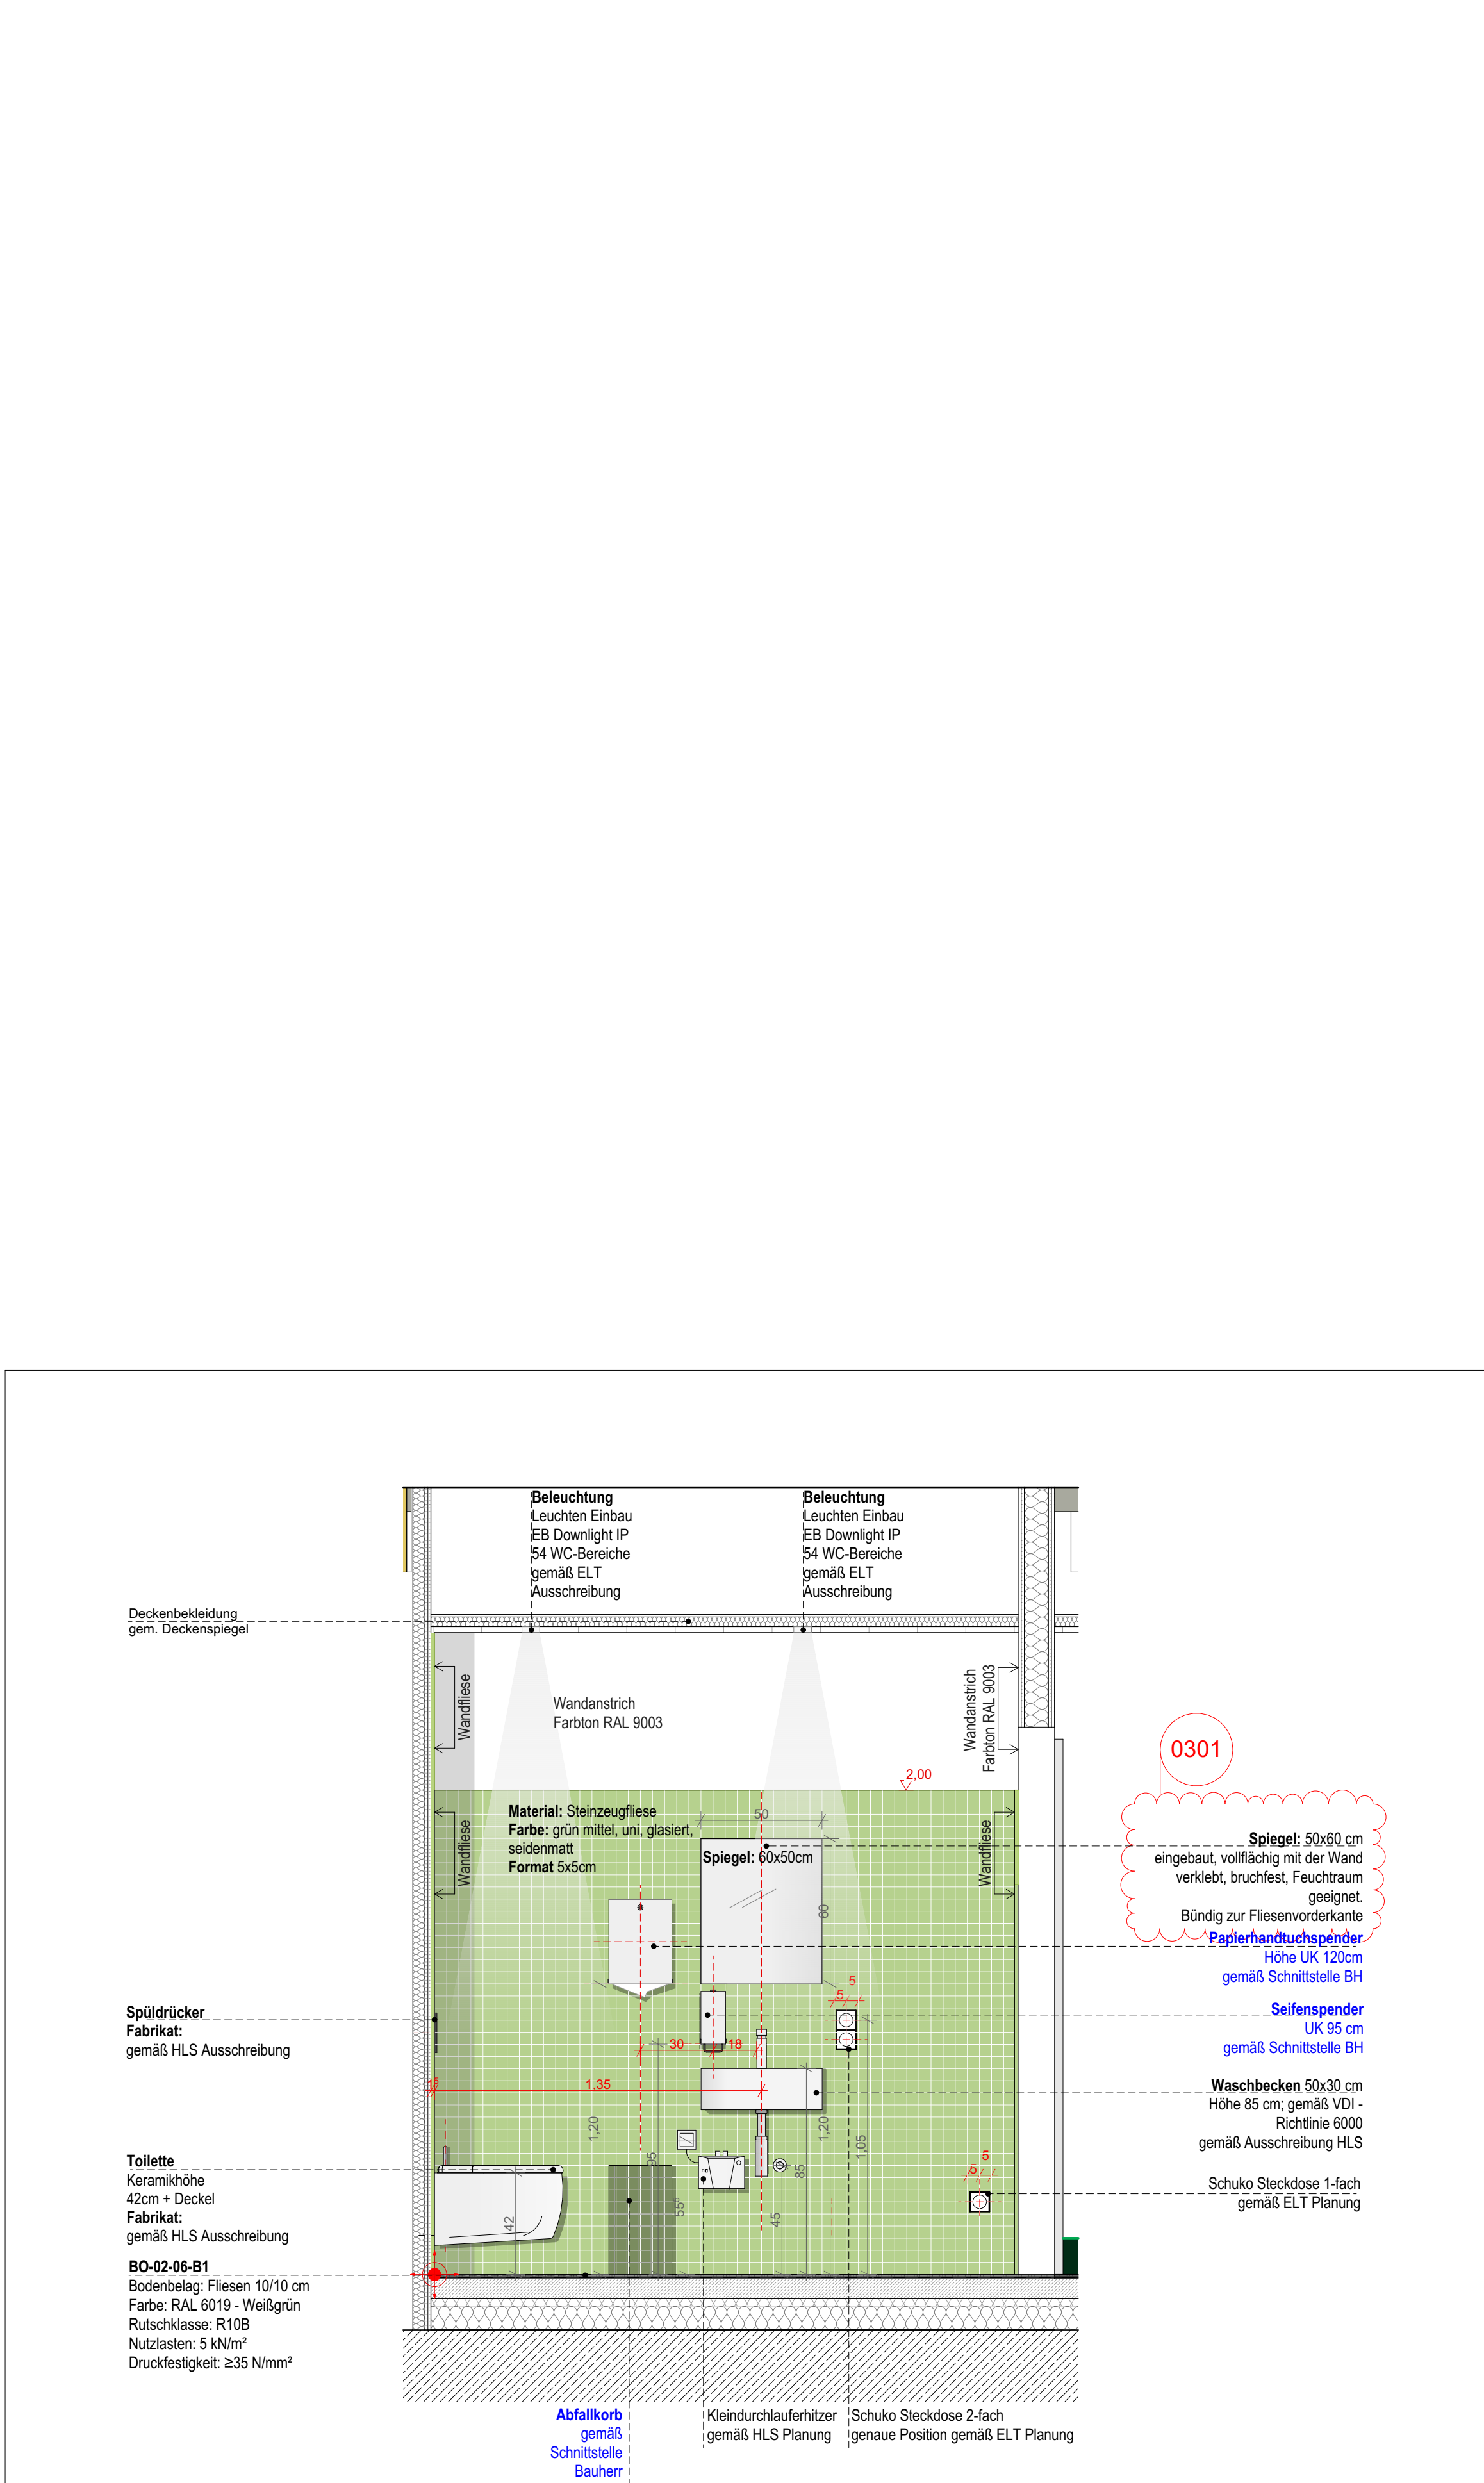

Schema | Duschraum 1-2 | Grundriss | 1:20

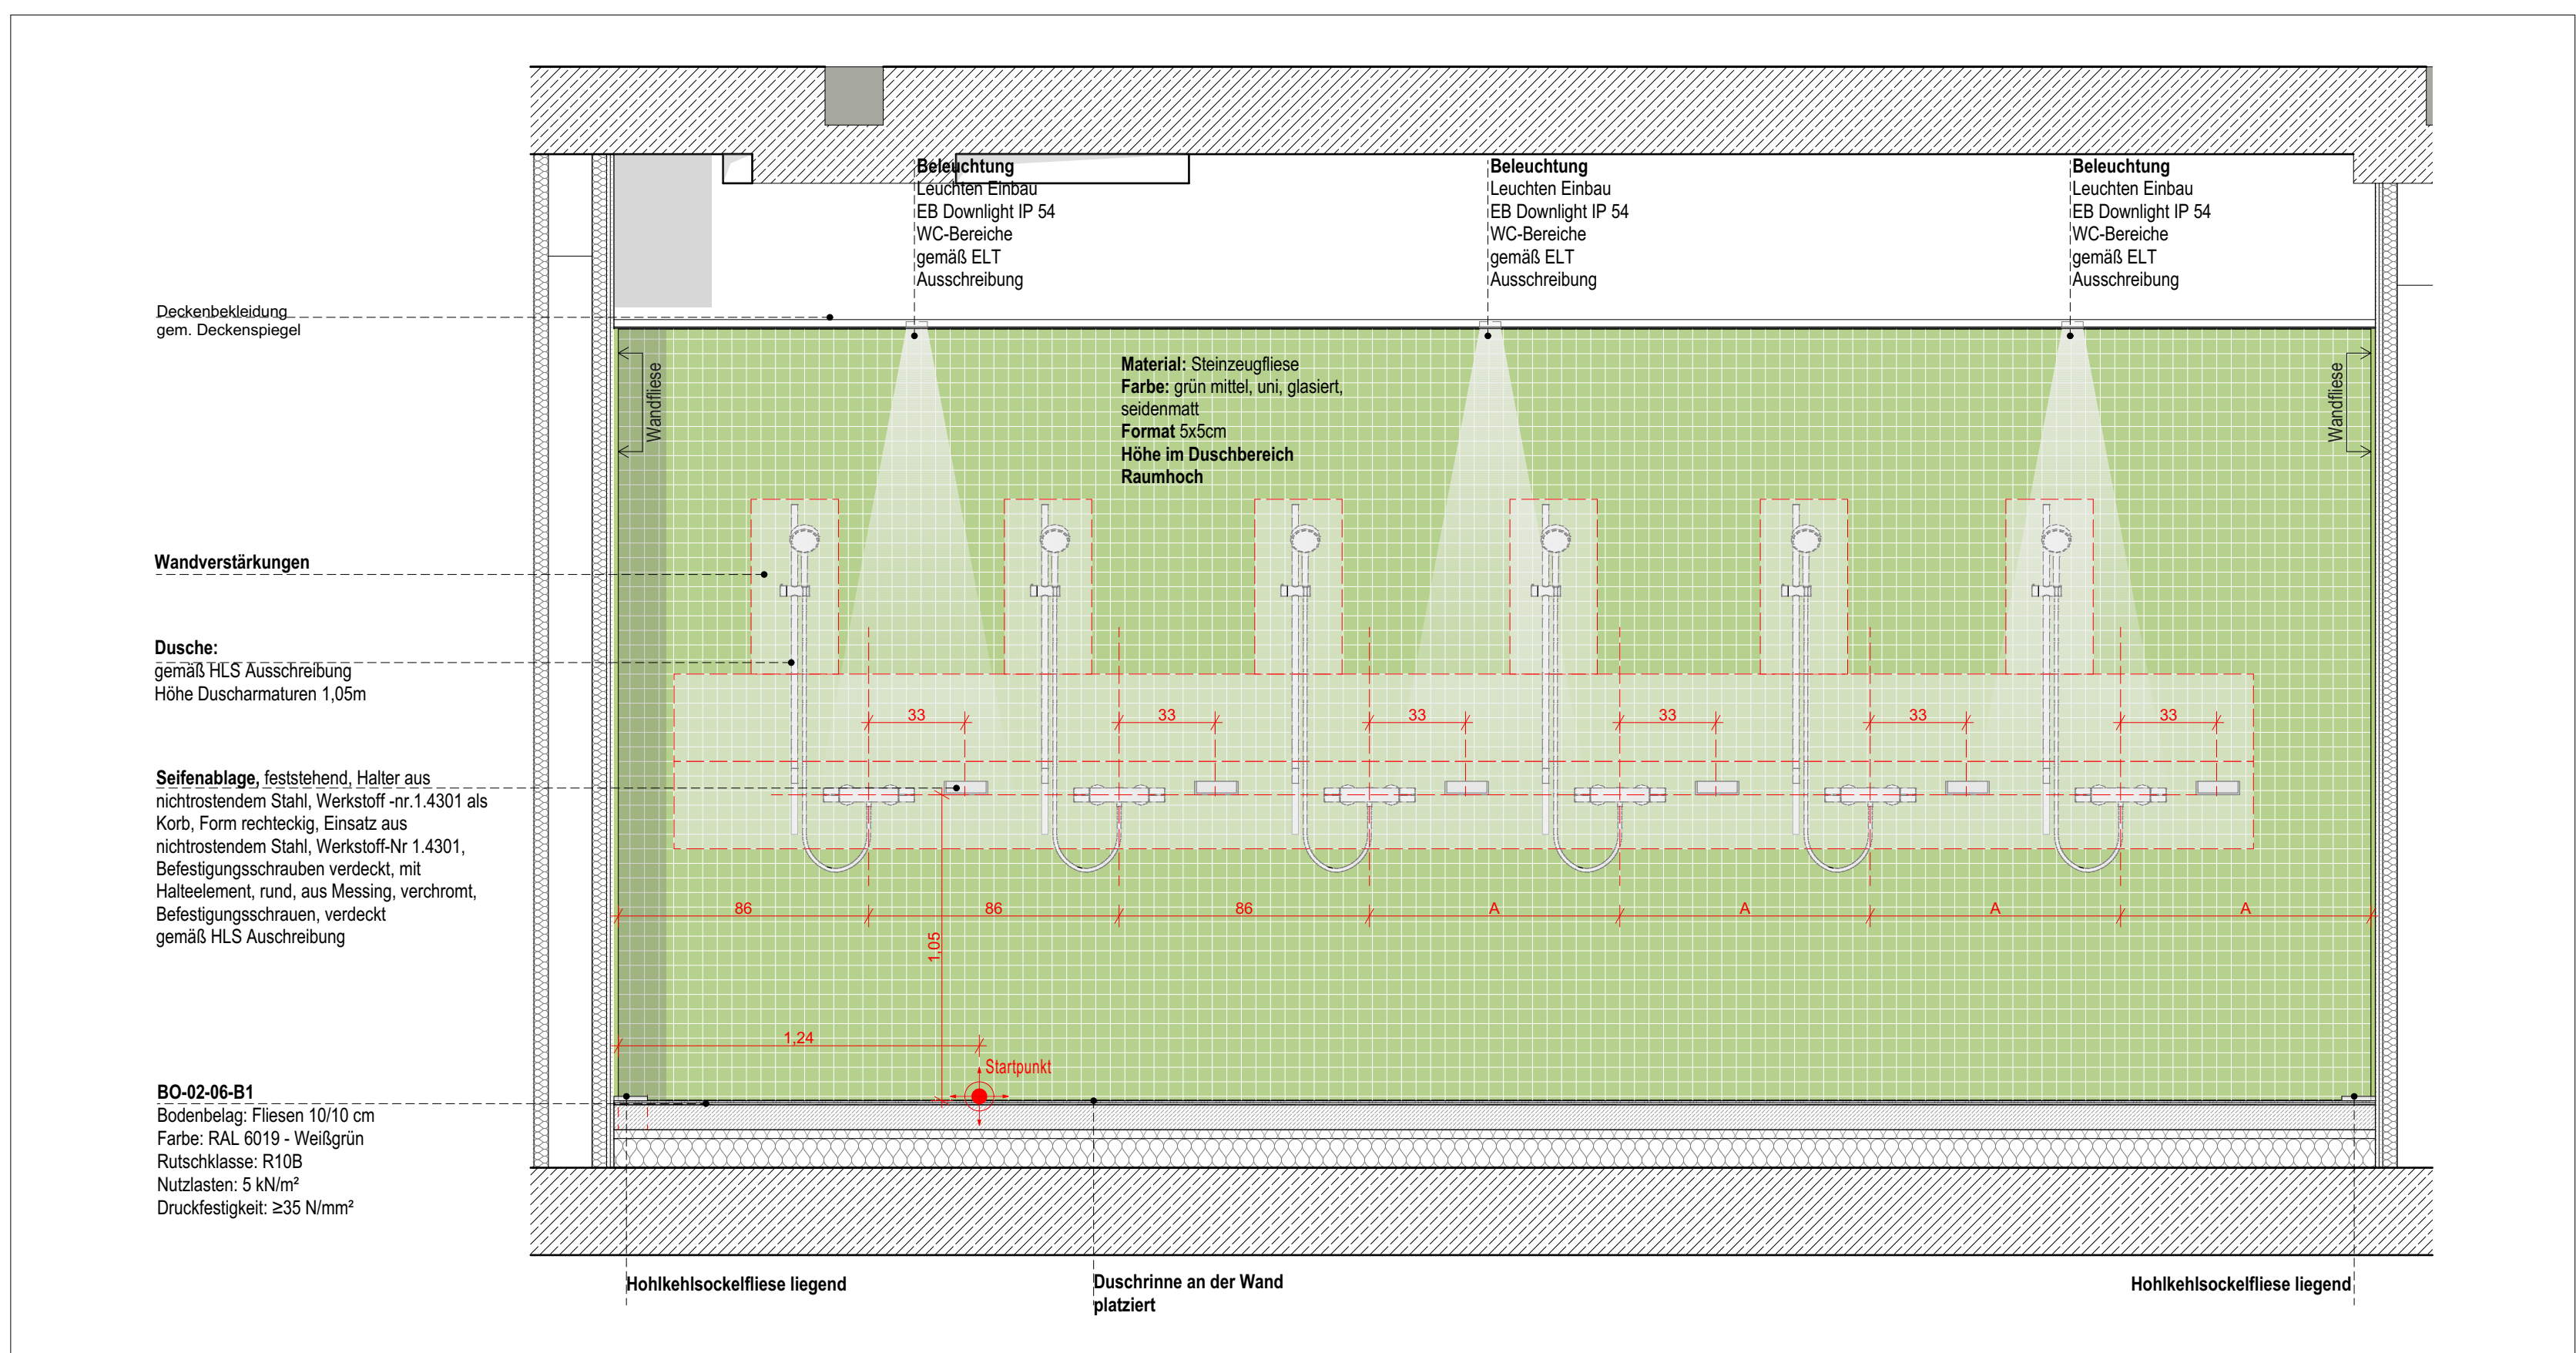

Schema | WC | Ansicht A | 1:20

Schema bezieht sich auf folgende Räume

Duschräume H1.EG.129.BS

Duschräume H1.EG.132.BS

Angaben zu den Wandverstärkungen sind gemäß der Schnittstellenliste der HLS Planung zu entnehmen

Lage der Steckdosen sind gemäß ELT Planung und ELT Legende eingezeichnet.
ELT: Bitte genaue Lage/ Höhe der Steckdosen angeben

Hinweis: Unter-Übertischgeräte (KG 400) sind durch HLS einzuplanen.
Stromzufuhr für obige (KG 400) sind durch ELT einzuplanen

Seitliche Eckabschlussschiene für die Fliesen aus rostfreiem Edelstahl
Scharfe Kanten sind hier aus Sicherheitsgründen zu vermeiden!

[illegible][illegible]

Campus Ost - Berg am Laim, H1

± 0,00 = 530,95m DHHN 2016 = OK FFB EG

CAO_H1_ARC_5_DE_FL_5735_03_F	V-Vorabzug Pm-Prüfplan Fr-Freigabe	1:20
Wandabwicklungen WC/ Duschraum 1-2		

PLANINHALT	LPH 5 Ausführungsplanung Wandabwicklungen WC/ Duschraum 1-2
------------	--