


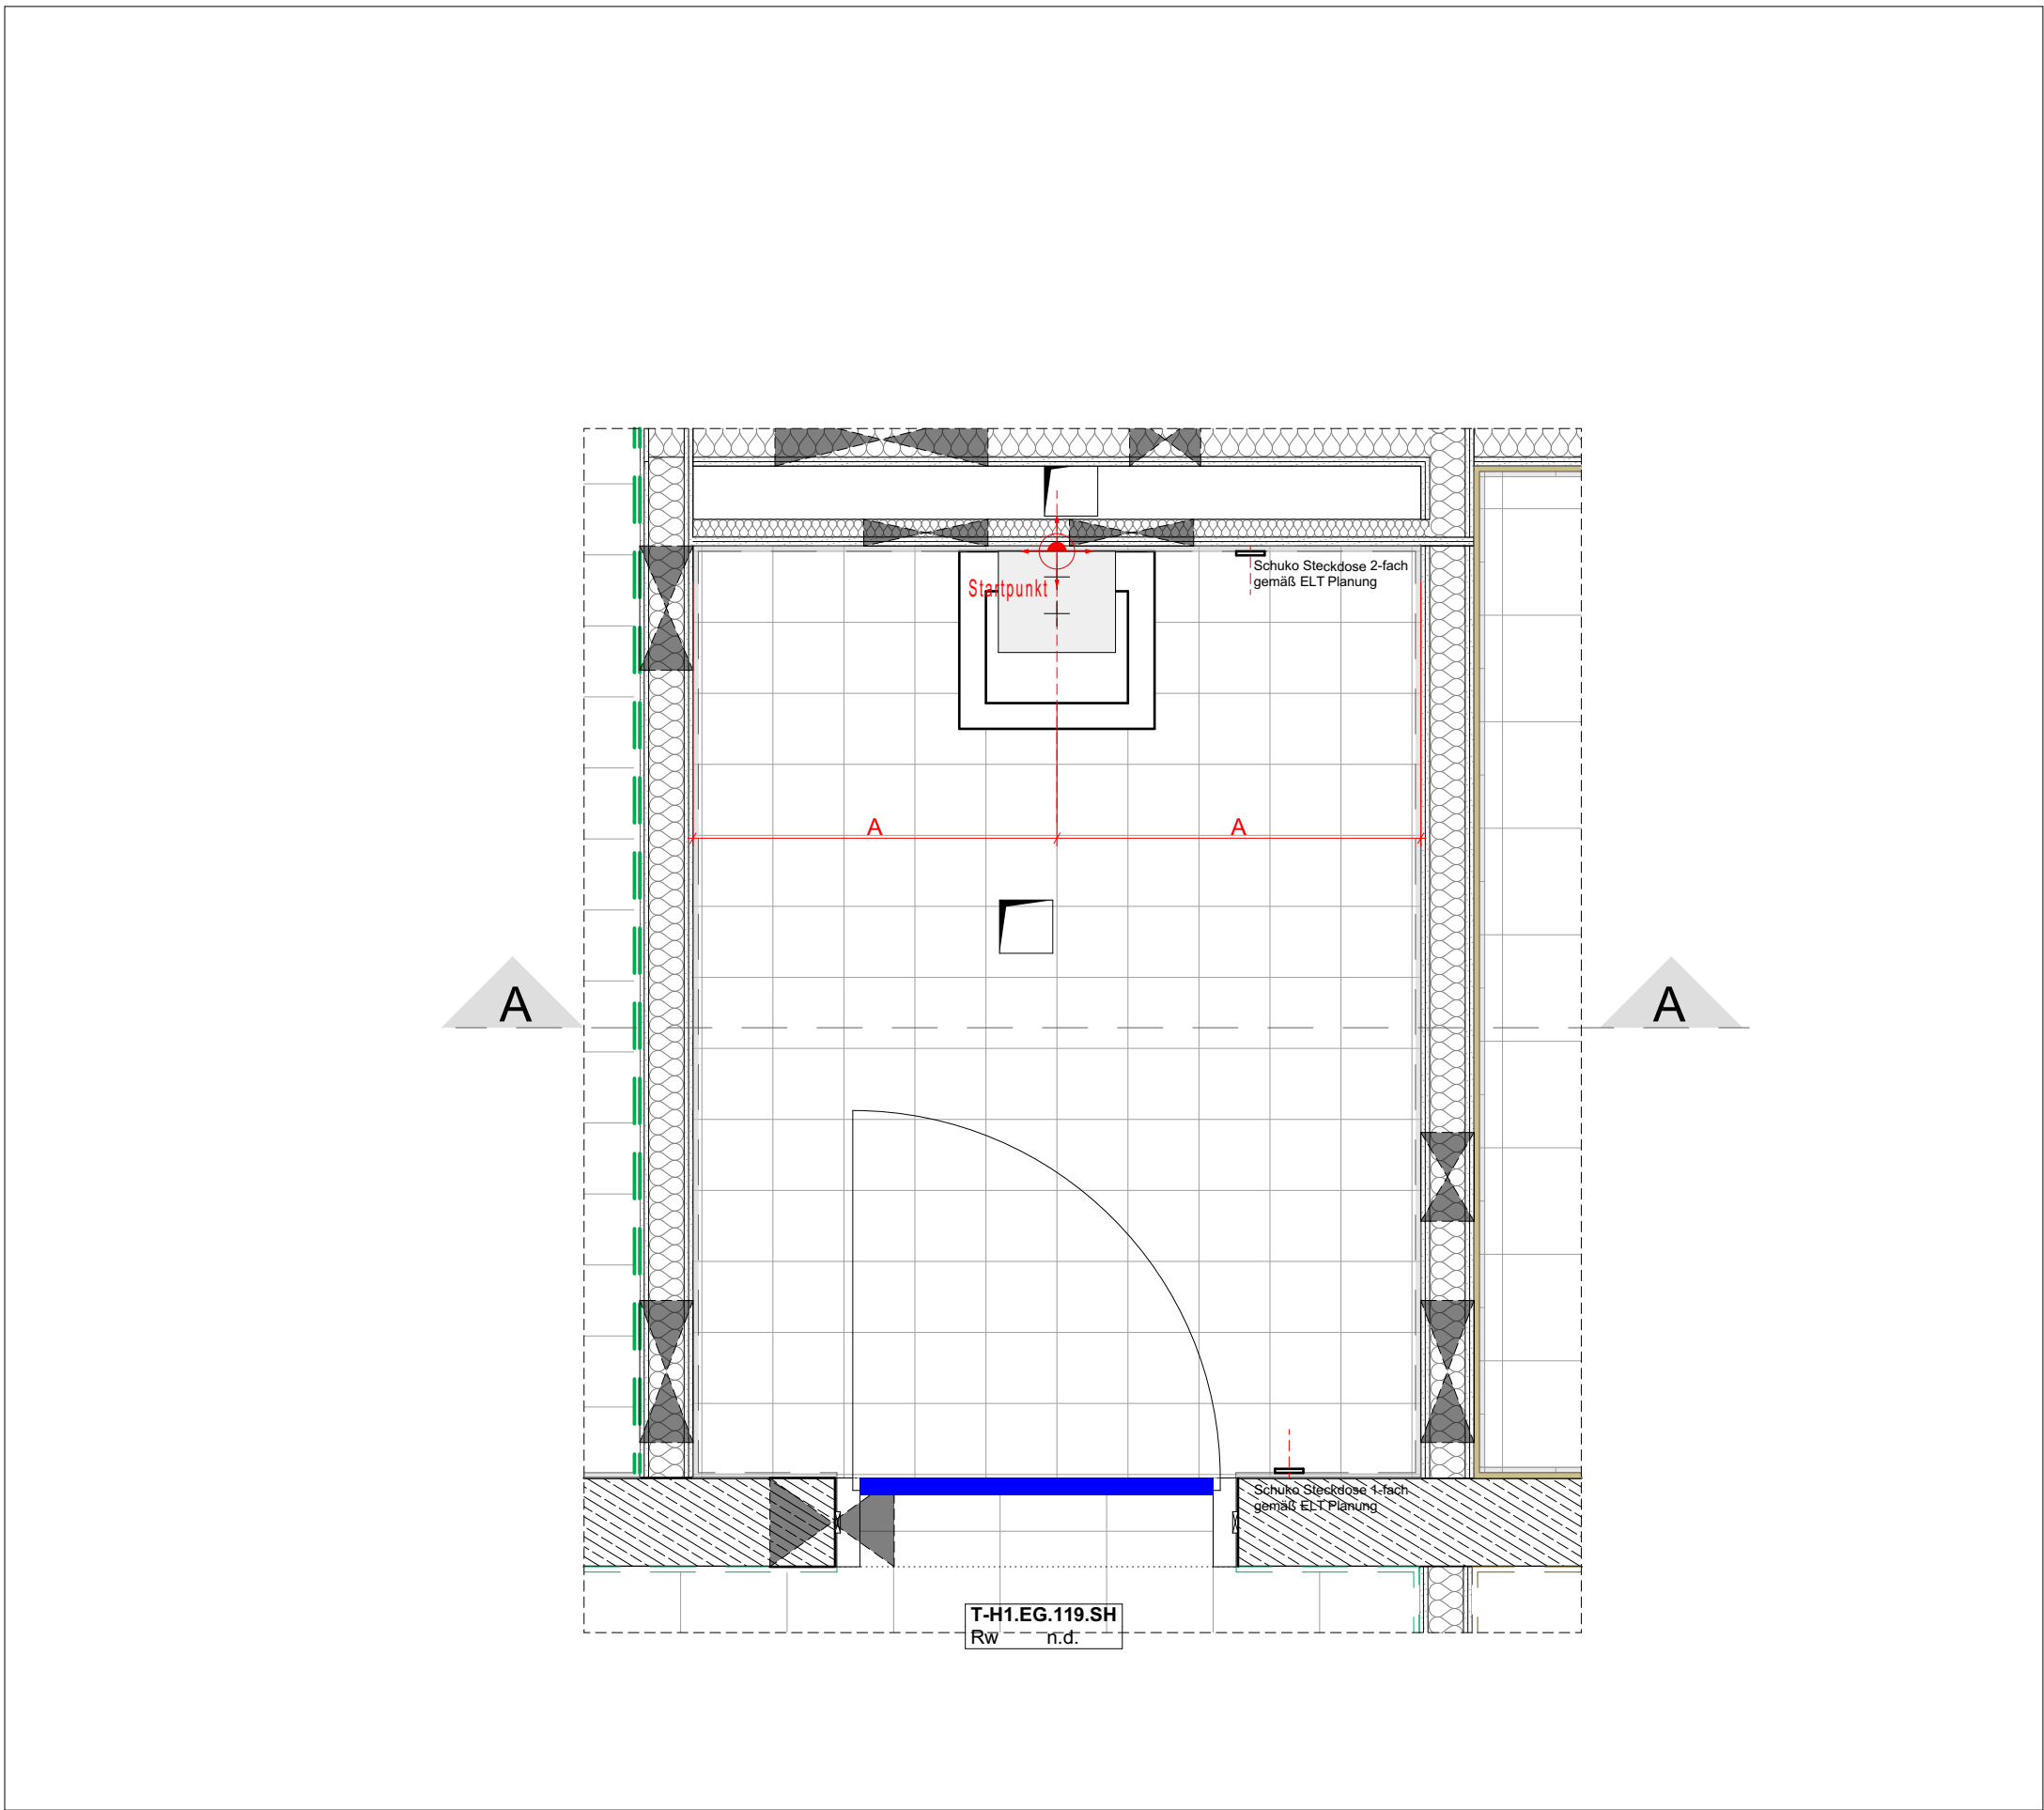

Schema |Putzgeräteraum | Grundriss | 1:20

Schema bezieht sich auf folgende Räume


Putzgeräteraum H1.EG.119.SH

Angaben zu den Wandverstärkungen sind gemäß der Schnittstellenliste der HLS Planung zu entnehmen

Lage der Steckdosen sind gemäß ELT Planung und ELT Legende eingezeichnet.
ELT: Bitte genaue Lage/ Höhe der Steckdosen angeben

Hinweis: Unter-Übertischgeräte (KG 400) sind durch HLS einzuplanen.
Stromzufuhr für obige (KG 400) sind durch ELT einzuplanen

Seitliche Eckabschlussschiene für die Fliesen aus rostfreiem Edelstahl.
Scharfe Kanten sind hier aus Sicherheitsgründen zu vermeiden!

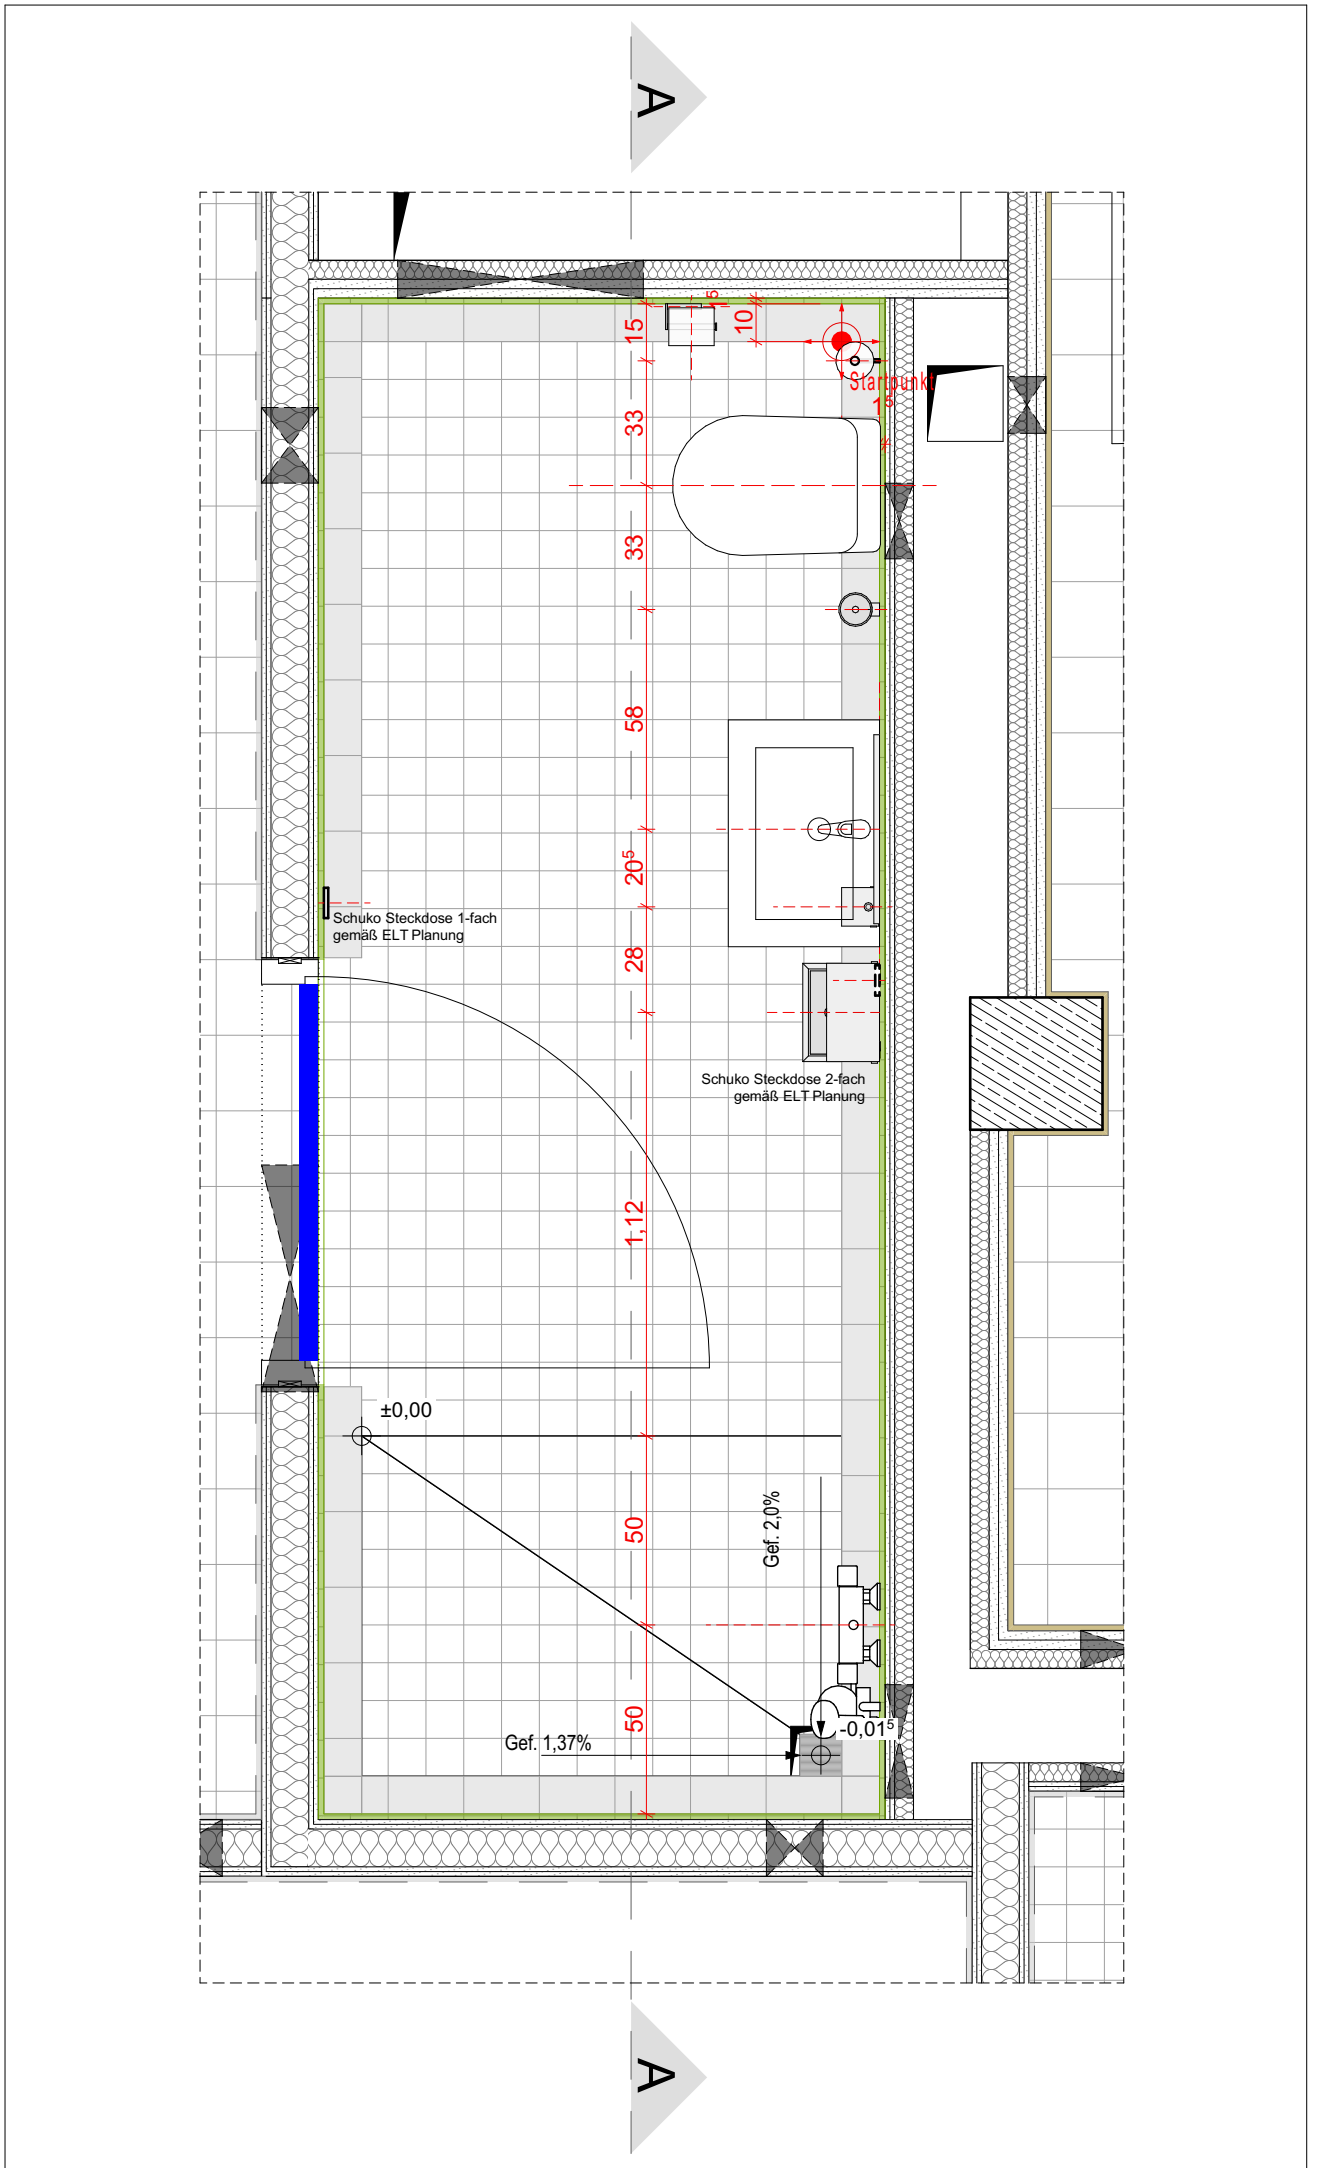


Schema |Schiri 2 | Grundriss | 1:20

Schema bezieht sich auf folgende Räume

WC Schiri 2 I H1.EG.134.BS

Angaben zu den Wandverstärkungen sind gemäß der Schnittstellenliste der HLS Planung zu entnehmen

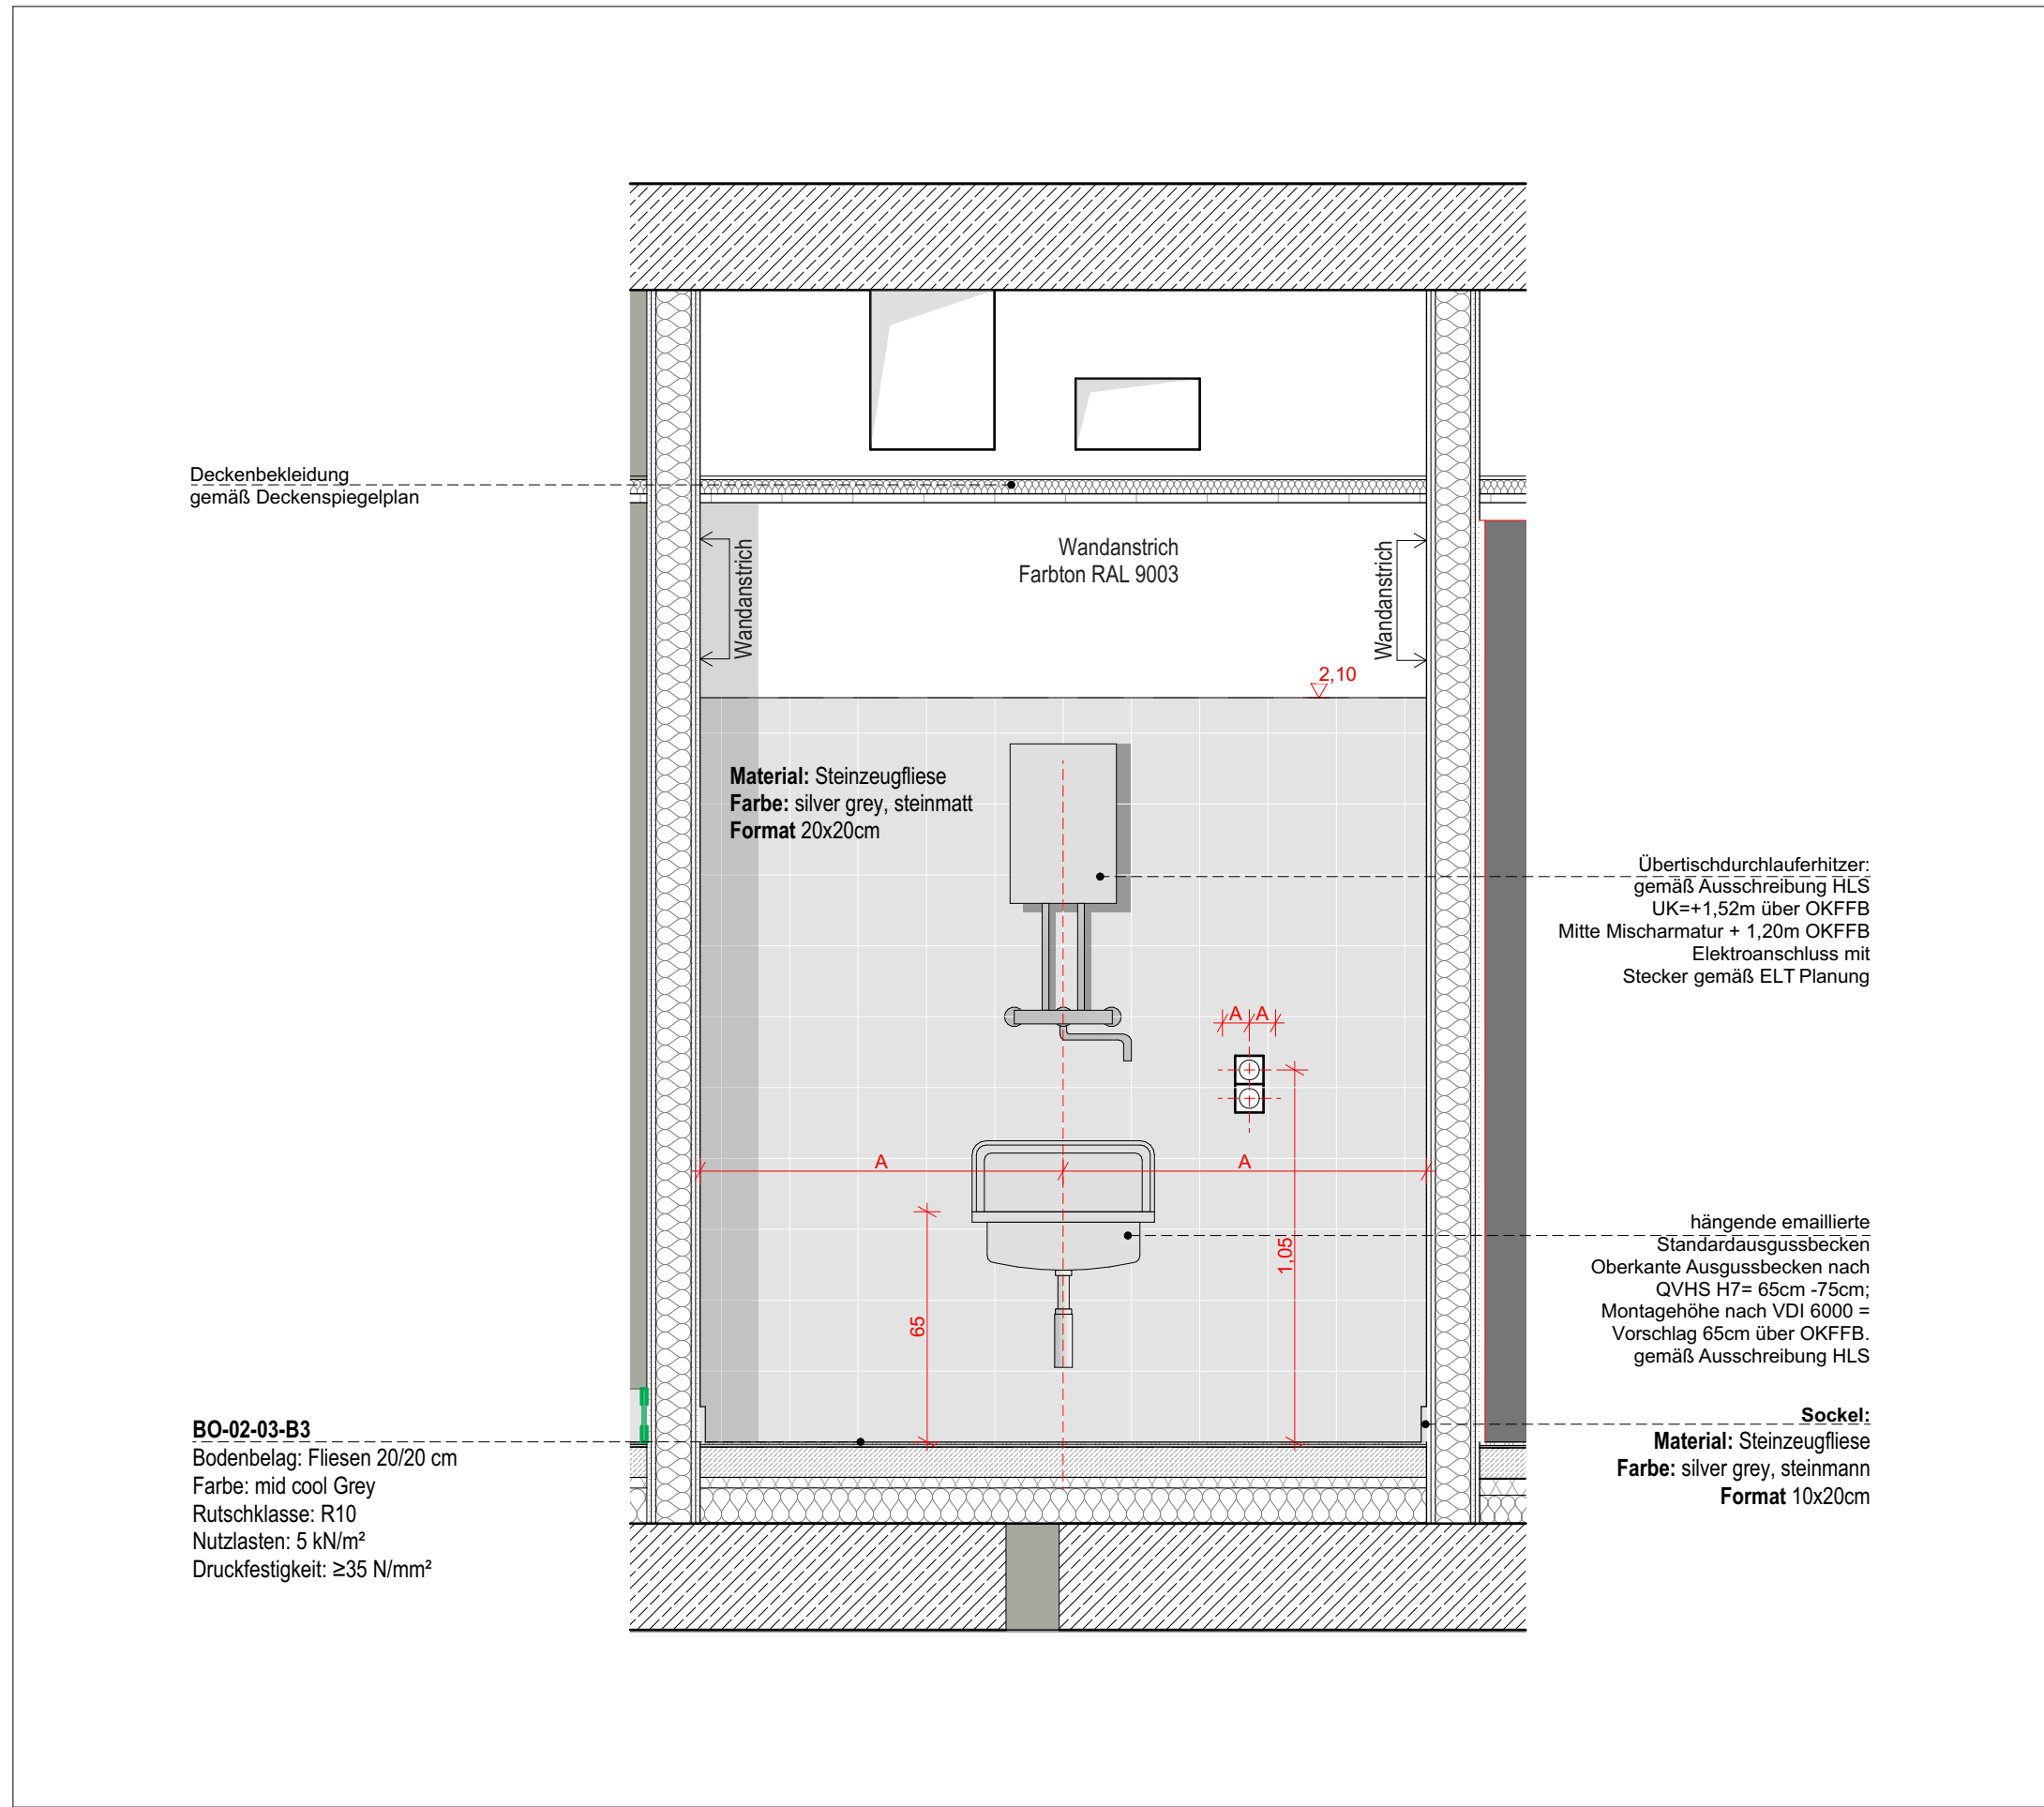

Schema |Putzgeräteraum | Ansicht A | 1:20

Schema bezieht sich auf folgende Räume


Putzgeräteraum H1.EG.119.SH

Angaben zu den Wandverstärkungen sind gemäß der Schnittstellenliste der HLS Planung zu entnehmen

Lage der Steckdosen sind gemäß ELT Planung und ELT Legende eingezeichnet.
ELT: Bitte genaue Lage/ Höhe der Steckdosen angeben

Hinweis: Unter-Übertischgeräte (KG 400) sind durch HLS einzuplanen.
Stromzufuhr für obige (KG 400) sind durch ELT einzuplanen

Seitliche Eckabschlussschiene für die Fliesen aus rostfreiem Edelstahl.
Scharfe Kanten sind hier aus Sicherheitsgründen zu vermeiden!

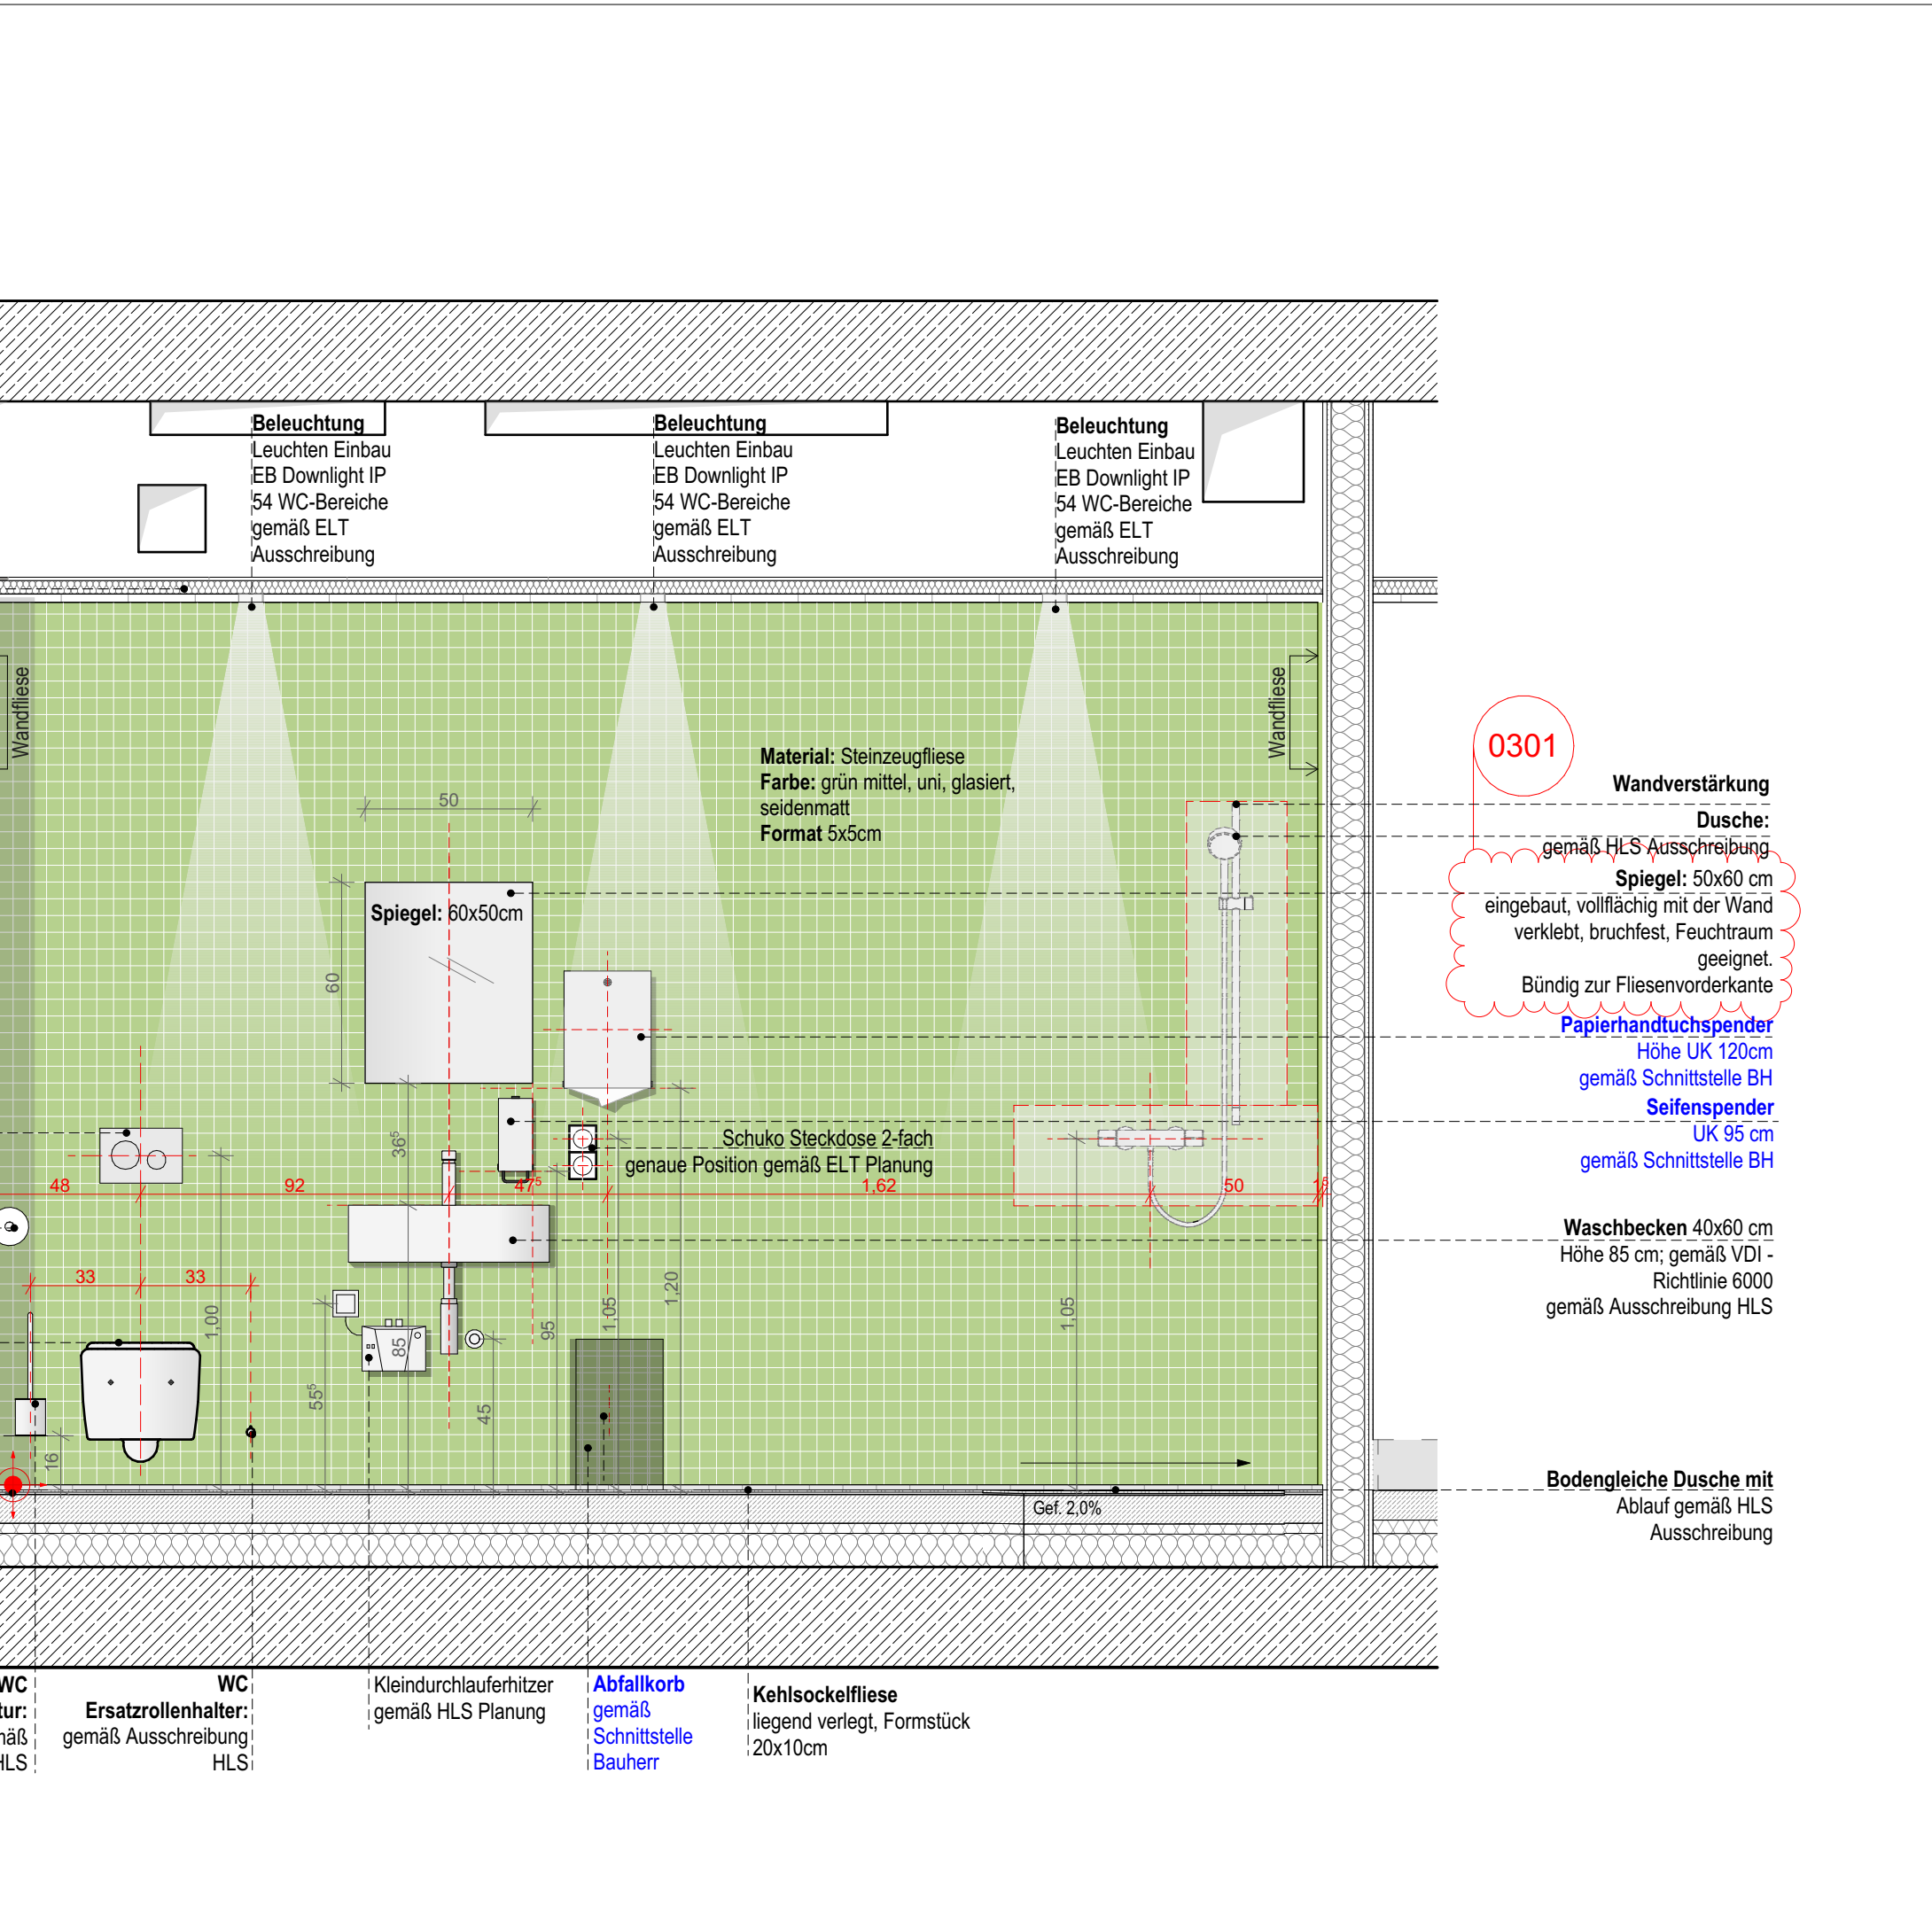


Schema |Schiri 2 | Ansicht A | 1:20


Schema bezieht sich auf folgende Räume

WC Schiri 2 I H1.EG.134.BS

Angaben zu den Wandverstärkungen sind gemäß der Schnittstellenliste der HLS Planung zu entnehmen

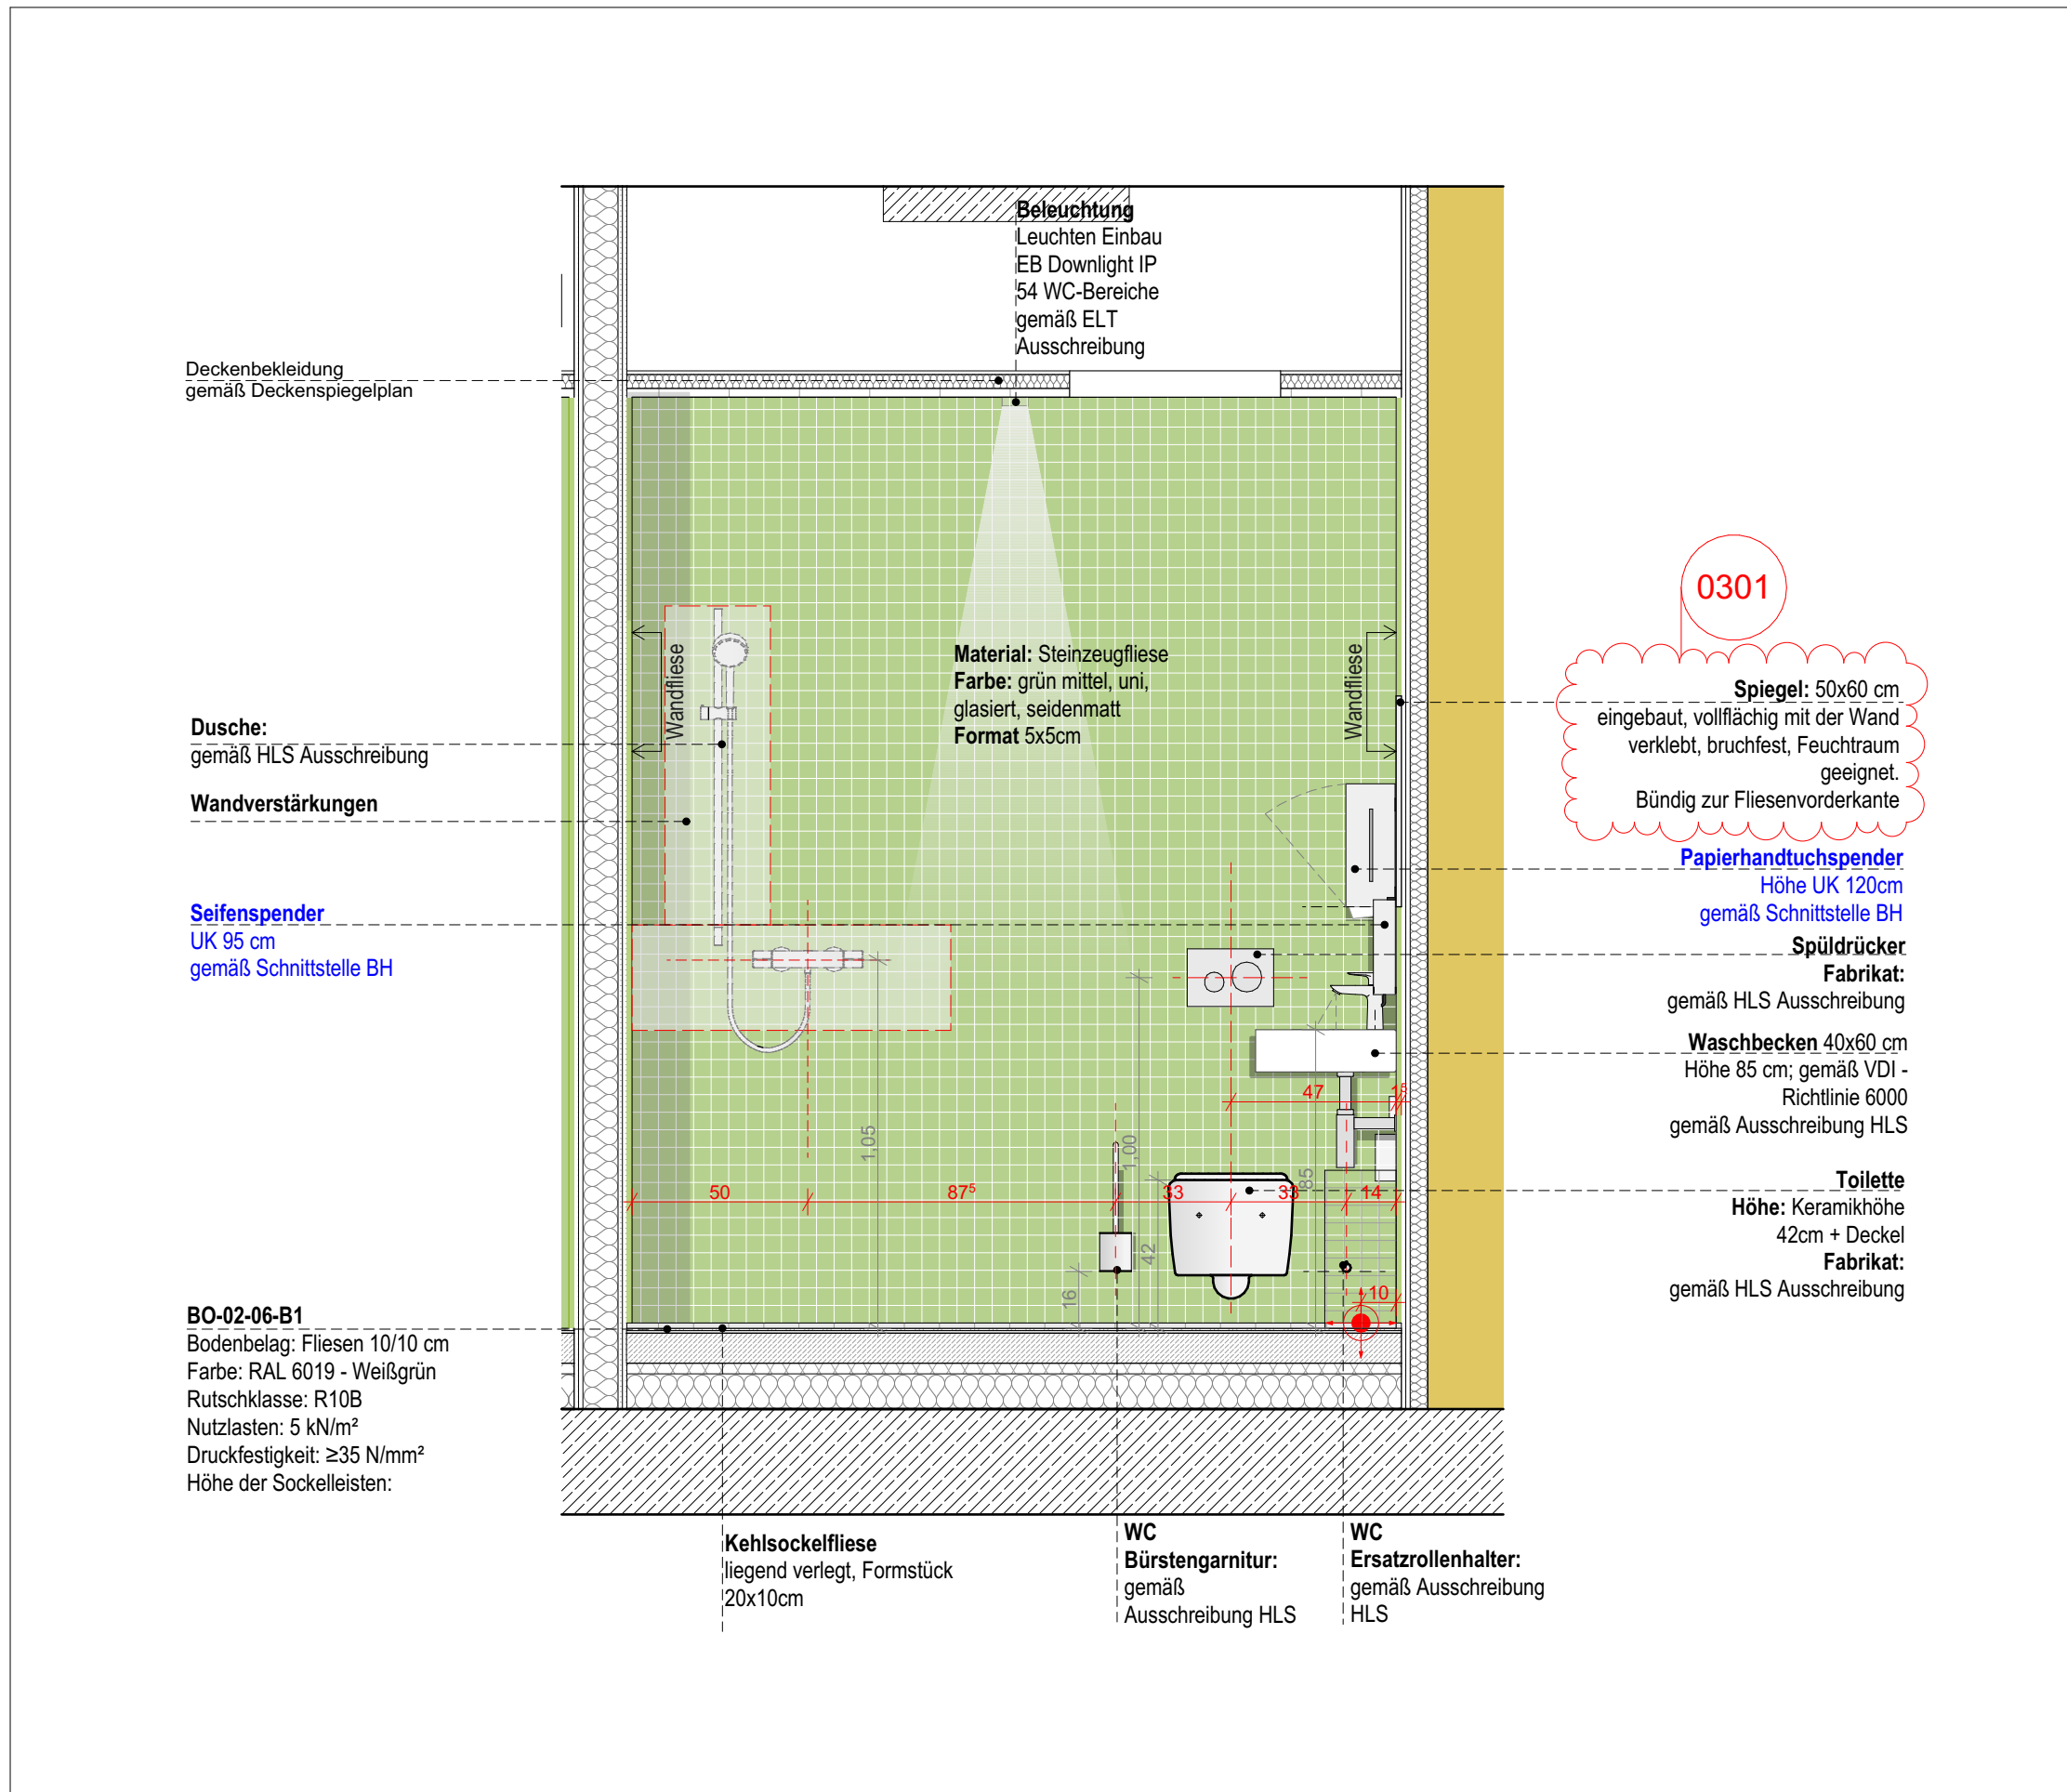

Schema |Schiri 1 | Ansicht A | 1:20

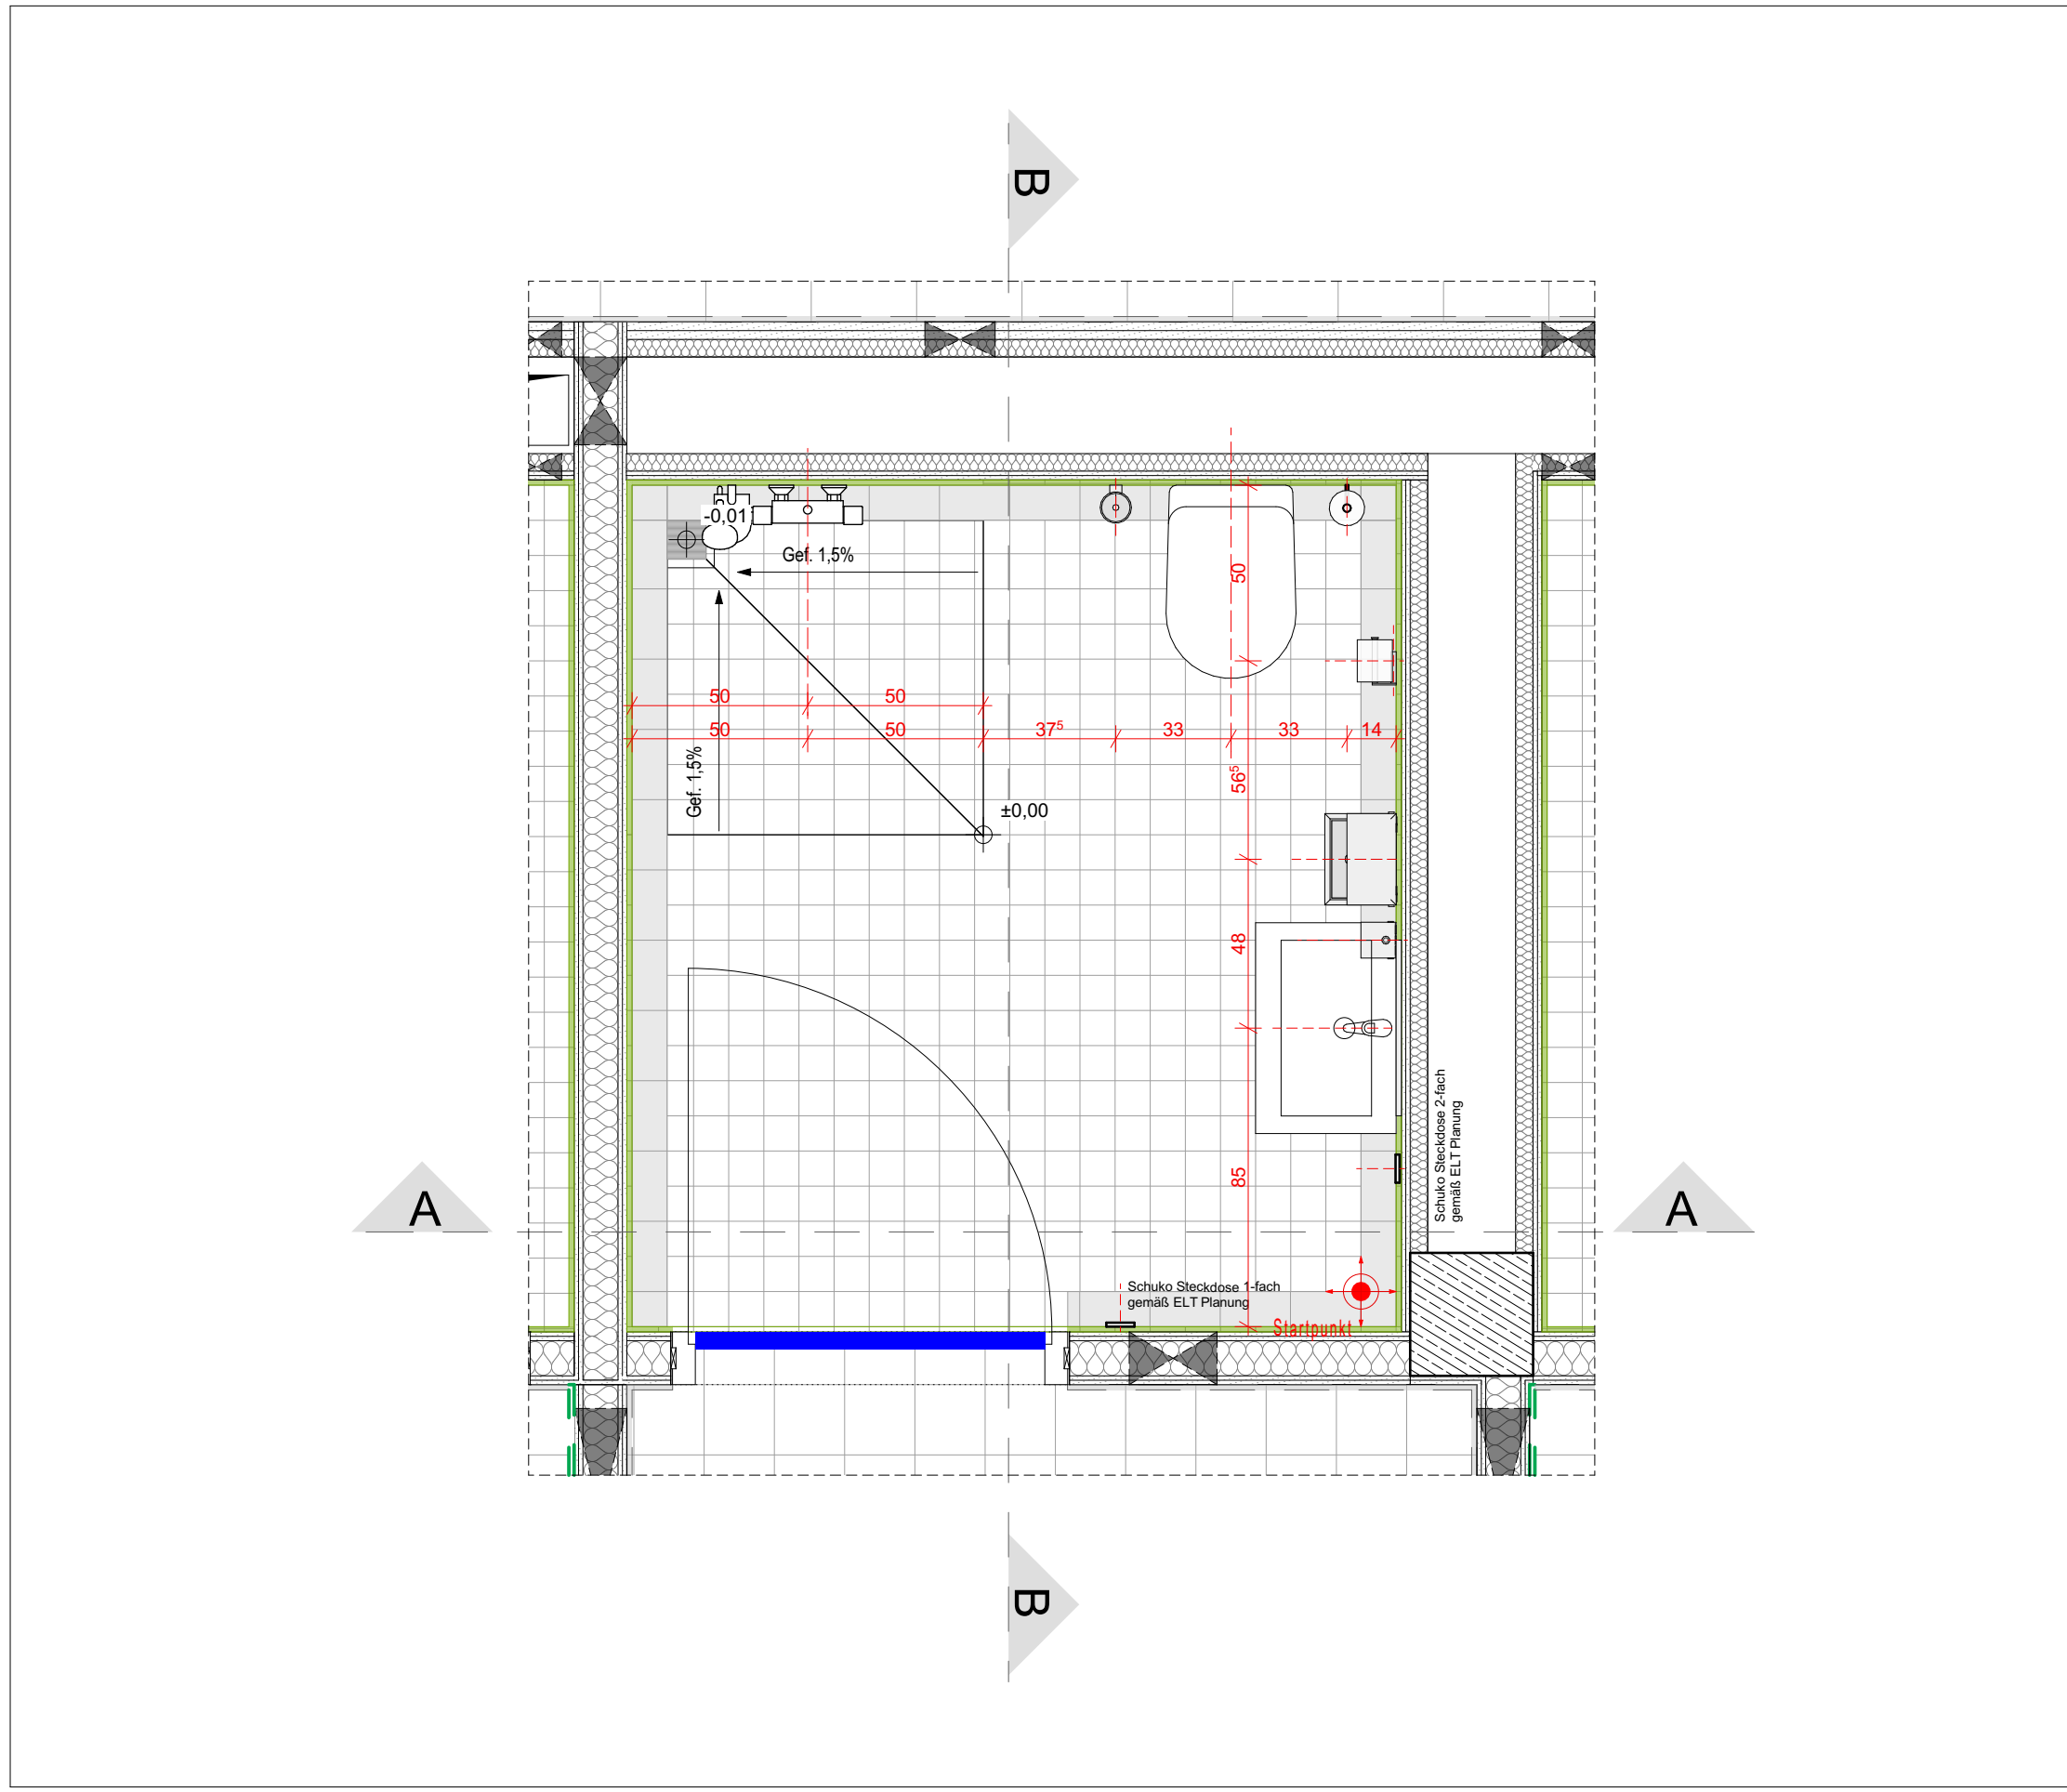

Schema |Schiri 1 | Grundriss | 1:20

Schema bezieht sich auf folgende Räume

WC Schiri 1 I H1.EG.100.BS

Achtung: WC um 30cm nach rechts verschoben!!
Freigabe BH und HLS feht

Waschbecken auf 60x40cm nach Absprache mit dem BH vergrößert


Angaben zu den Wandverstärkungen sind gemäß der Schnittstellenliste der HLS Planung zu entnehmen

Lage der Steckdosen sind gemäß ELT Planung und ELT Legende eingezeichnet.
ELT: Bitte genaue Lage/ Höhe der Steckdosen angeben

Hinweis: Unter-Übertischgeräte (KG 400) sind durch HLS einzuplanen.
Stromzufuhr für obige (KG 400) sind durch ELT einzuplanen

Seitliche Eckabschlussschiene für die Fliesen aus rostfreiem Edelstahl.
Scharfe Kanten sind hier aus Sicherheitsgründen zu vermeiden!

Schema Elektroanschlüsse | ELT Planung gemäß Ausführungsplanung

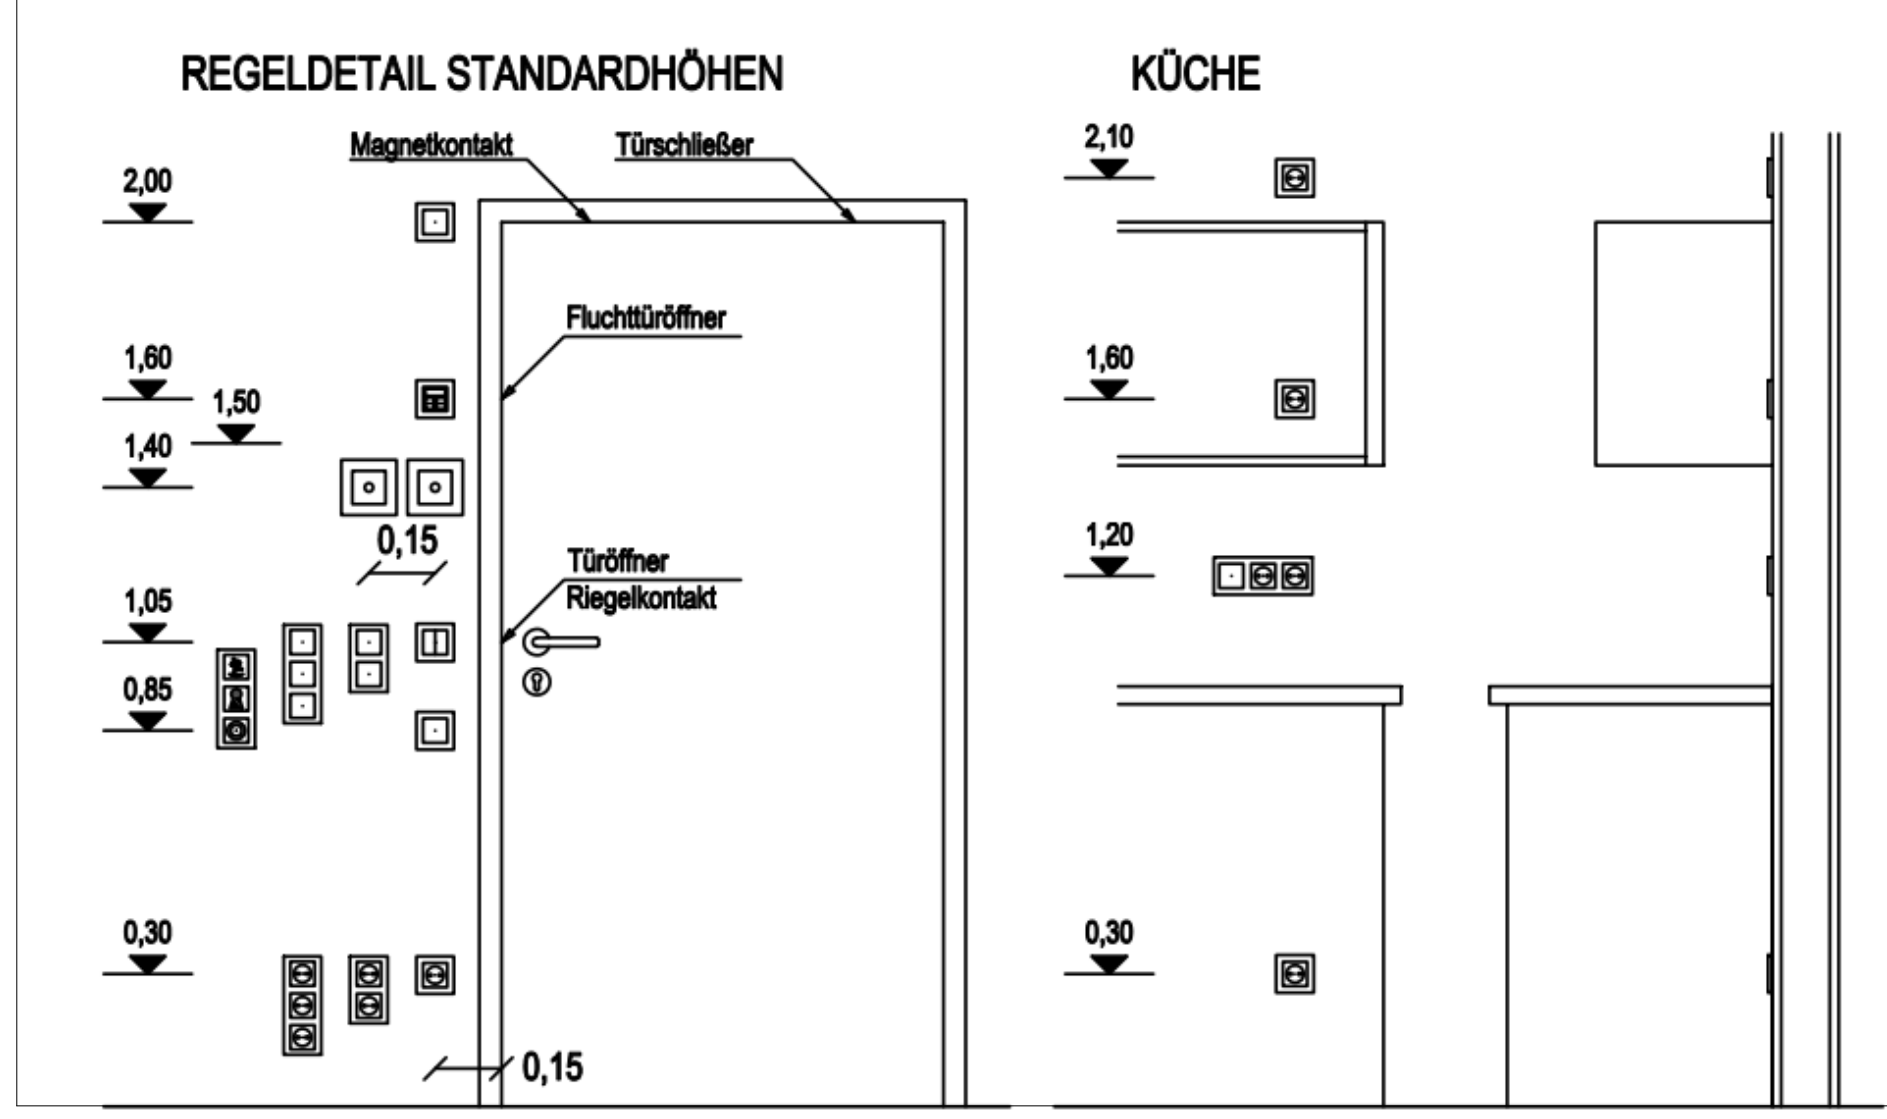

Schema |Schiri 1 | Ansicht B | 1:20

Schema bezieht sich auf folgende Räume


WC Schiri 1 I H1.EG.100.BS

Angaben zu den Wandverstärkungen sind gemäß der Schnittstellenliste der HLS Planung zu entnehmen

Lage der Steckdosen sind gemäß ELT Planung und ELT Legende eingezeichnet.
ELT: Bitte genaue Lage/ Höhe der Steckdosen angeben

Hinweis: Unter-Übertischgeräte (KG 400) sind durch HLS einzuplanen.
Stromzufuhr für obige (KG 400) sind durch ELT einzuplanen

Seitliche Eckabschlussschiene für die Fliesen aus rostfreiem Edelstahl.
Scharfe Kanten sind hier aus Sicherheitsgründen zu vermeiden!

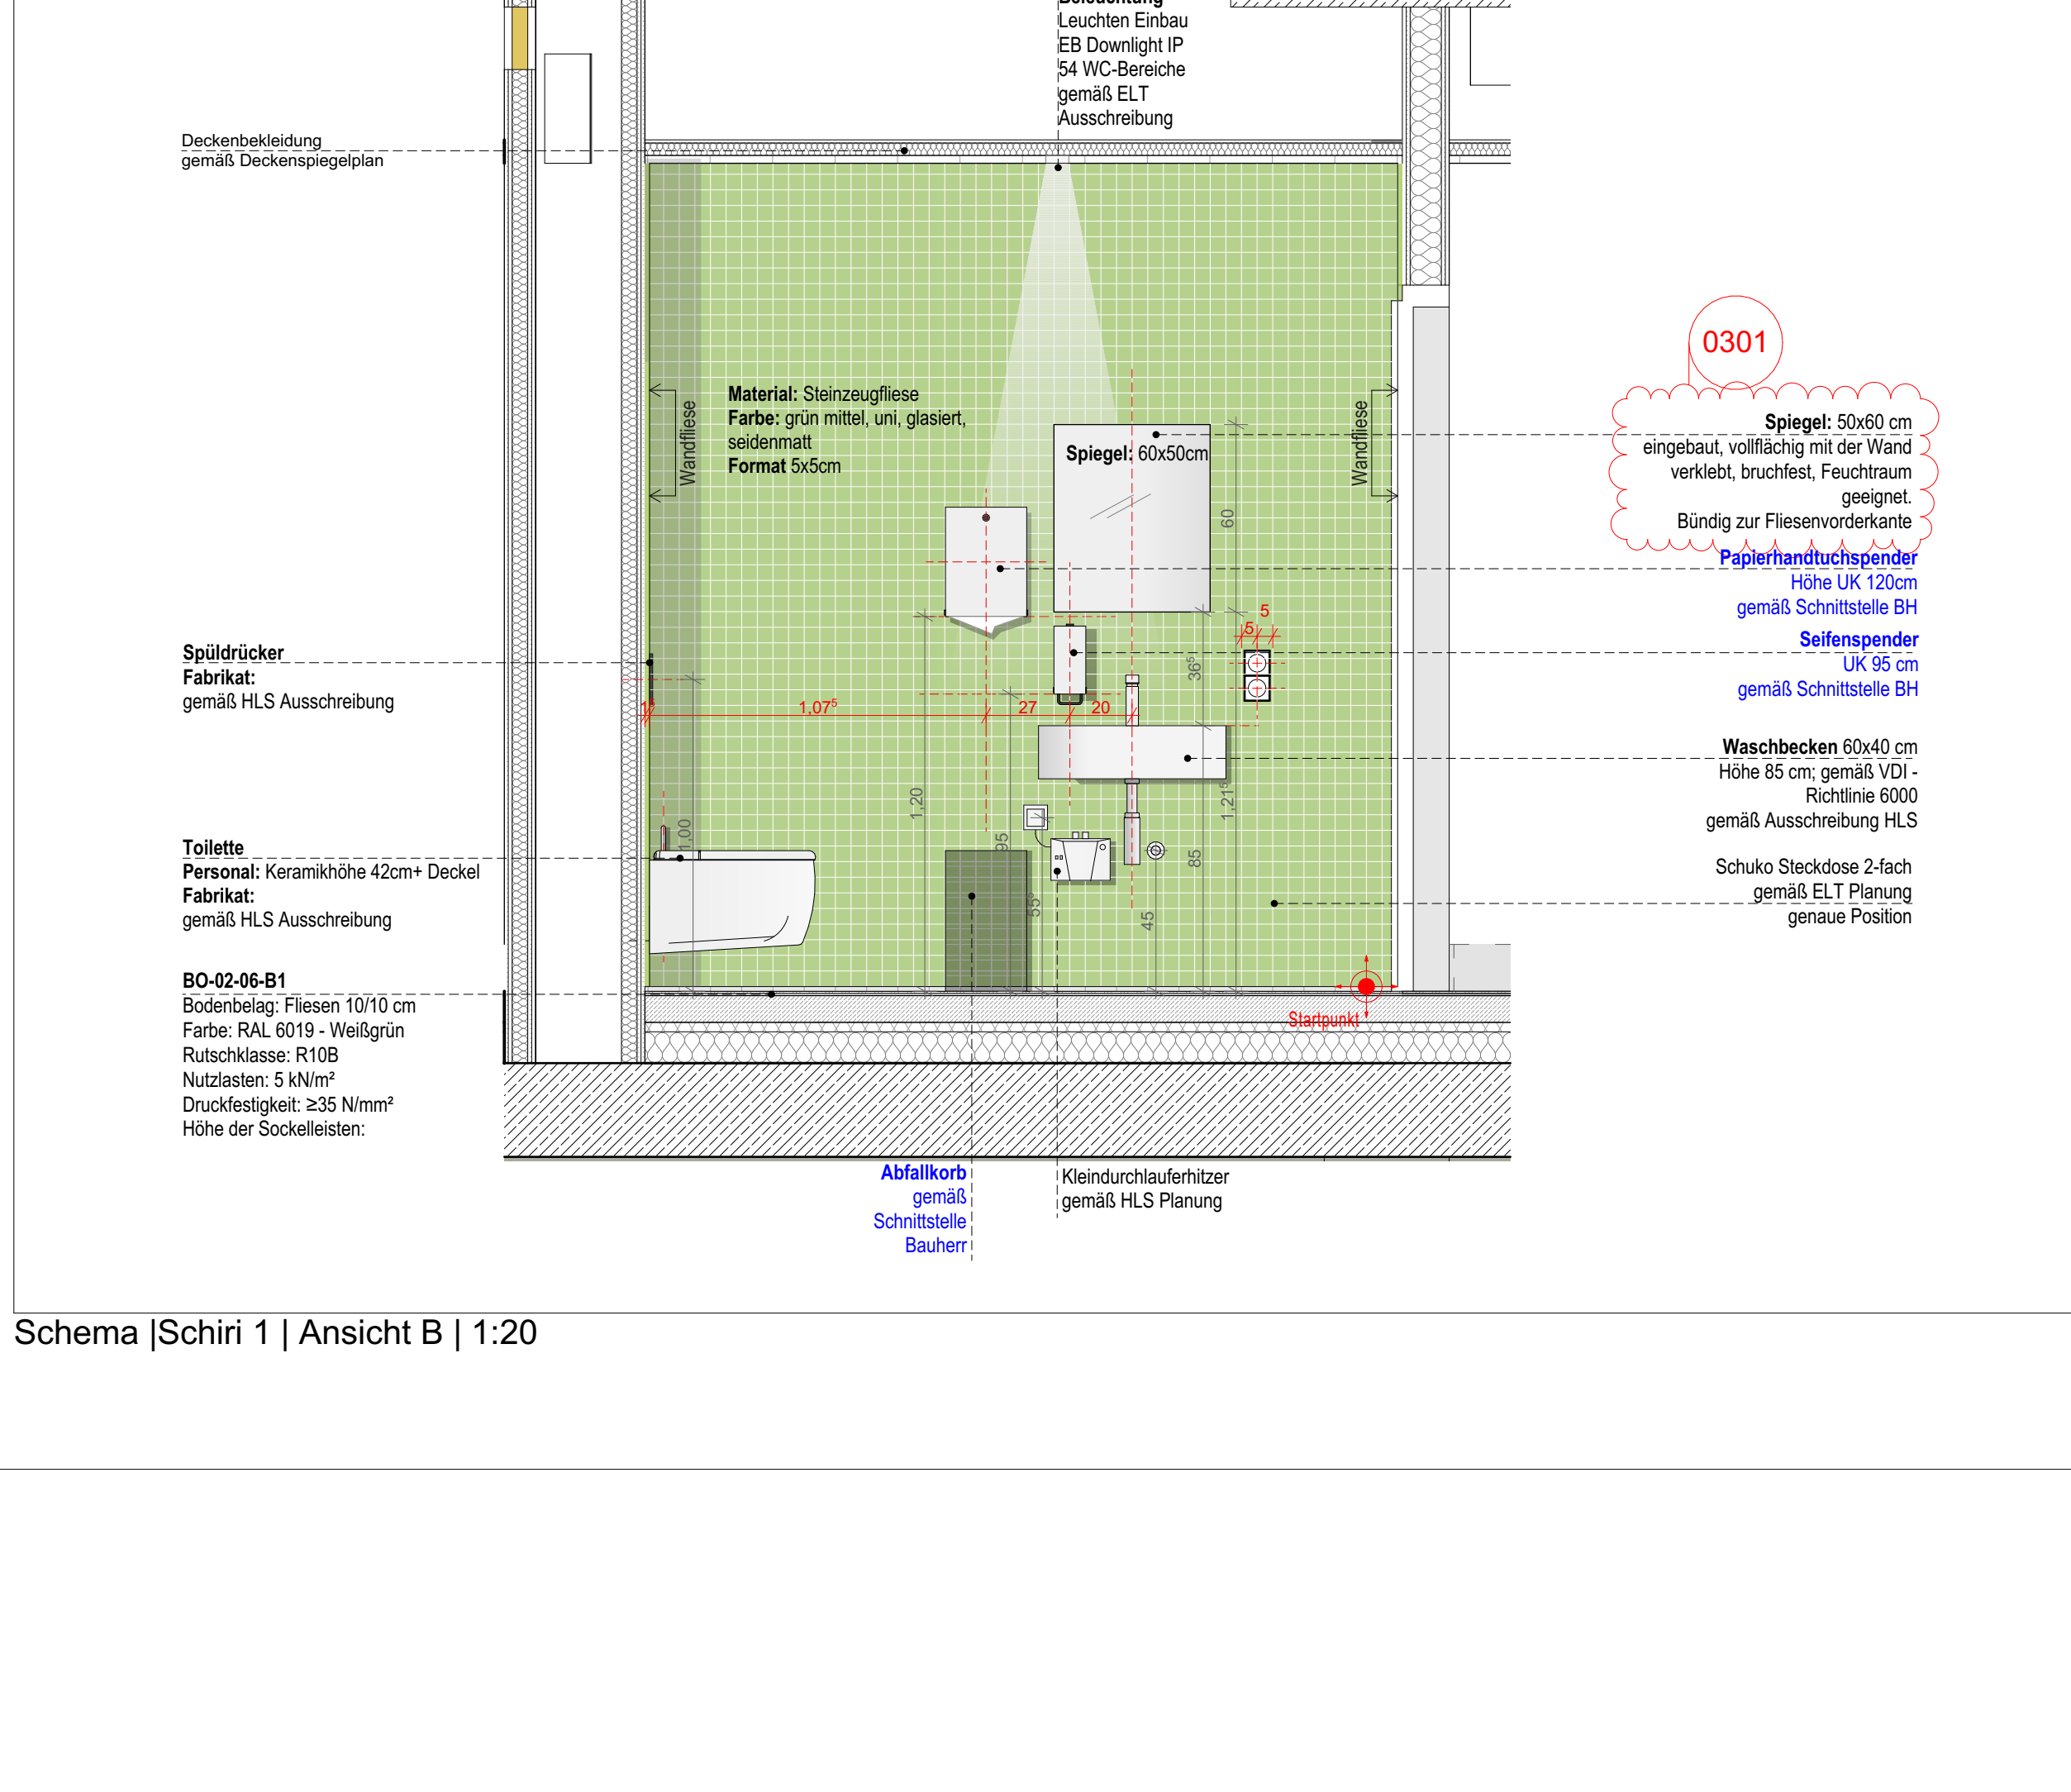

Schema |Schiri 1 | Ansicht B | 1:20

Schema bezieht sich auf folgende Räume

WC Schiri 1 I H1.EG.100.BS

Achtung: WC um 30cm nach rechts verschoben!!
Freigabe BH und HLS feht

Waschbecken auf 60x40cm nach Absprache mit dem BH vergrößert

Angaben zu den Wandverstärkungen sind gemäß der Schnittstellenliste der HLS Planung zu entnehmen

Lage der Steckdosen sind gemäß ELT Planung und ELT Legende eingezeichnet.
ELT: Bitte genaue Lage/ Höhe der Steckdosen angeben

Hinweis: Unter-Übertischgeräte (KG 400) sind durch HLS einzuplanen.
Stromzufuhr für obige (KG 400) sind durch ELT einzuplanen

Seitliche Eckabschlussschiene für die Fliesen aus rostfreiem Edelstahl.
Scharfe Kanten sind hier aus Sicherheitsgründen zu vermeiden!

ALLGEMEINE HINWEISE		
1.	Sämtliche Maße sind vom Unternehmer vor Ausführung der eigenen Leistungen, eigenverantwortlich vor Ort zu prüfen.	
2.	Der Ausführende ist verpflichtet, den Auftraggeber auf etwaige Unstimmigkeiten der Ausführungsunterlagen vor Beginn seiner eigenen Leistungen hinzuweisen (VOB, § 3.3).	
3.	Alle Abmaßtoleranzen sind auf 5 mm Genauigkeit gerundet.	
4.	Alle Werkzeuge sind nur in Verbindung mit den gültigen Schnitt- und Bewehrungsplänen des Tragwerksplans sowie den Fachplanungen der Fachgenosse gültig und/oder den ergänzenden Angaben.	
5.	Die Angaben des vorliegenden Brandschutzplans sind gemäß dem Brandschutzkonzept einzuhalten.	
6.	Die Angaben des Wärmeplans sind gemäß dem Bauteilkatalog einzuhalten.	
7.	Die Angaben Schutzstrichen sind gemäß dem Schutzstrichkonzept einzuhalten.	
8.	Dehnungslagen sind nach Angabe Tragwerksplaner auszuführen. Arbeitslügen werden nur in den Plänen des Tragwerksplans dargestellt.	
9.	Die Türhöhe ist als Höhe von OKFB des höher anliegenden Raums bis zur UKRS angegeben.	
10.	Die Abschichtungen sind gem. Angaben des Abdichtungskonzeptes auszuführen.	
11.	Die Angaben zu WU / RC-Beton sind gem. Angaben der Tragwerksplanung auszuführen.	

OBERFLÄCHEN	MATERIAL	PLANZEICHEN
	Stahlbeton (tragend)	Abbruch
	WU-Beton (tragend)	Tabebereich
	Stahlbeton (nicht tragend)	Deckenunterkante
	Beton Fertigbel FT	
	Magerbeton / Estrich	
	Mauerwerk	
	Trockenbau	
	Lehmbauplatte	
	Fußbodenaufbau	

NR	DATE	Änderungen-ID	Änderungen-Name
03	26.02.2006	0001	Änderung gem. Liss-LV
02	11.07.2005	0001	Passen Anpassungen Farbtöne Formal
01	17.06.2005	0101	Ergänzung Frischwasserstation, Unter-Oberteile, Anpassung Stecklösen an Waschbecken, Einbauschassinehen
00	27.03.2005	0001	Ermittlung

INDEX	DATUM	Änderungs-ID	Änderungs-Name
03	26.02.2025	0301	Änderung gem. Lese-LV
02	11.02.2025	0301	Fliesen-Anpassungen (Farbstoff) Format
01	17.06.2025	0101	Ergänzung Frischwasseranlasser, Unter-Übertische, Anpassung Steckdosen an Waschbecken, Elektrische Anschlüsse
00	27.03.2025	0001	Entwurf

Campus Ost - Berg am Laim, H1	Vorvertrag	1:20
± 0,00 = 530,95m DHNN 2016 = OK FFB EG	Prüfung	
CAO_H1_ARC_5_DE_FL_5737_03_F	Feldgröße	
Wandabwicklung WC Schiri 1/ Schiri 2/ Putzraum		

PLANINHALT	
LPH 5 Ausführungsplanung	
Wandabwicklung WC Schiri 1/ Schiri 2/ Putzraum	

PLANINHALT	
LPH 5 Ausführungsplanung	
Wandabwicklung WC Schiri 1/ Schiri 2/ Putzraum	