

Schema bezieht sich auf folgende Räume:


2OG Dienststr. Bad-Pers/ Dienststr. Bad Pers.Vorraum / Dienststr. Pers.WC

Angaben zu den Wandverstärkungen werden von HLS an Objektplanung übergeben und sind den Fliesenspiegel zu entnehmen


Lage der Steckdosen sind gemäß ELT Planung und ELT Legende eingezeichnet.
ELT: Bitte genaue Lage/ Höhe der Steckdosen angeben

Hinweis: Unter-Übertischgeräte (KG 400) sind durch HLS einzuplanen.
Stromzufuhr für obige (KG 400) sind durch ELT einzuplanen


Seitliche Eckabschlussschiene für die Fliesen aus rostfreiem Edelstahl.
Scharfe Kanten sind hier aus Sicherheitsgründen zu vermeiden!

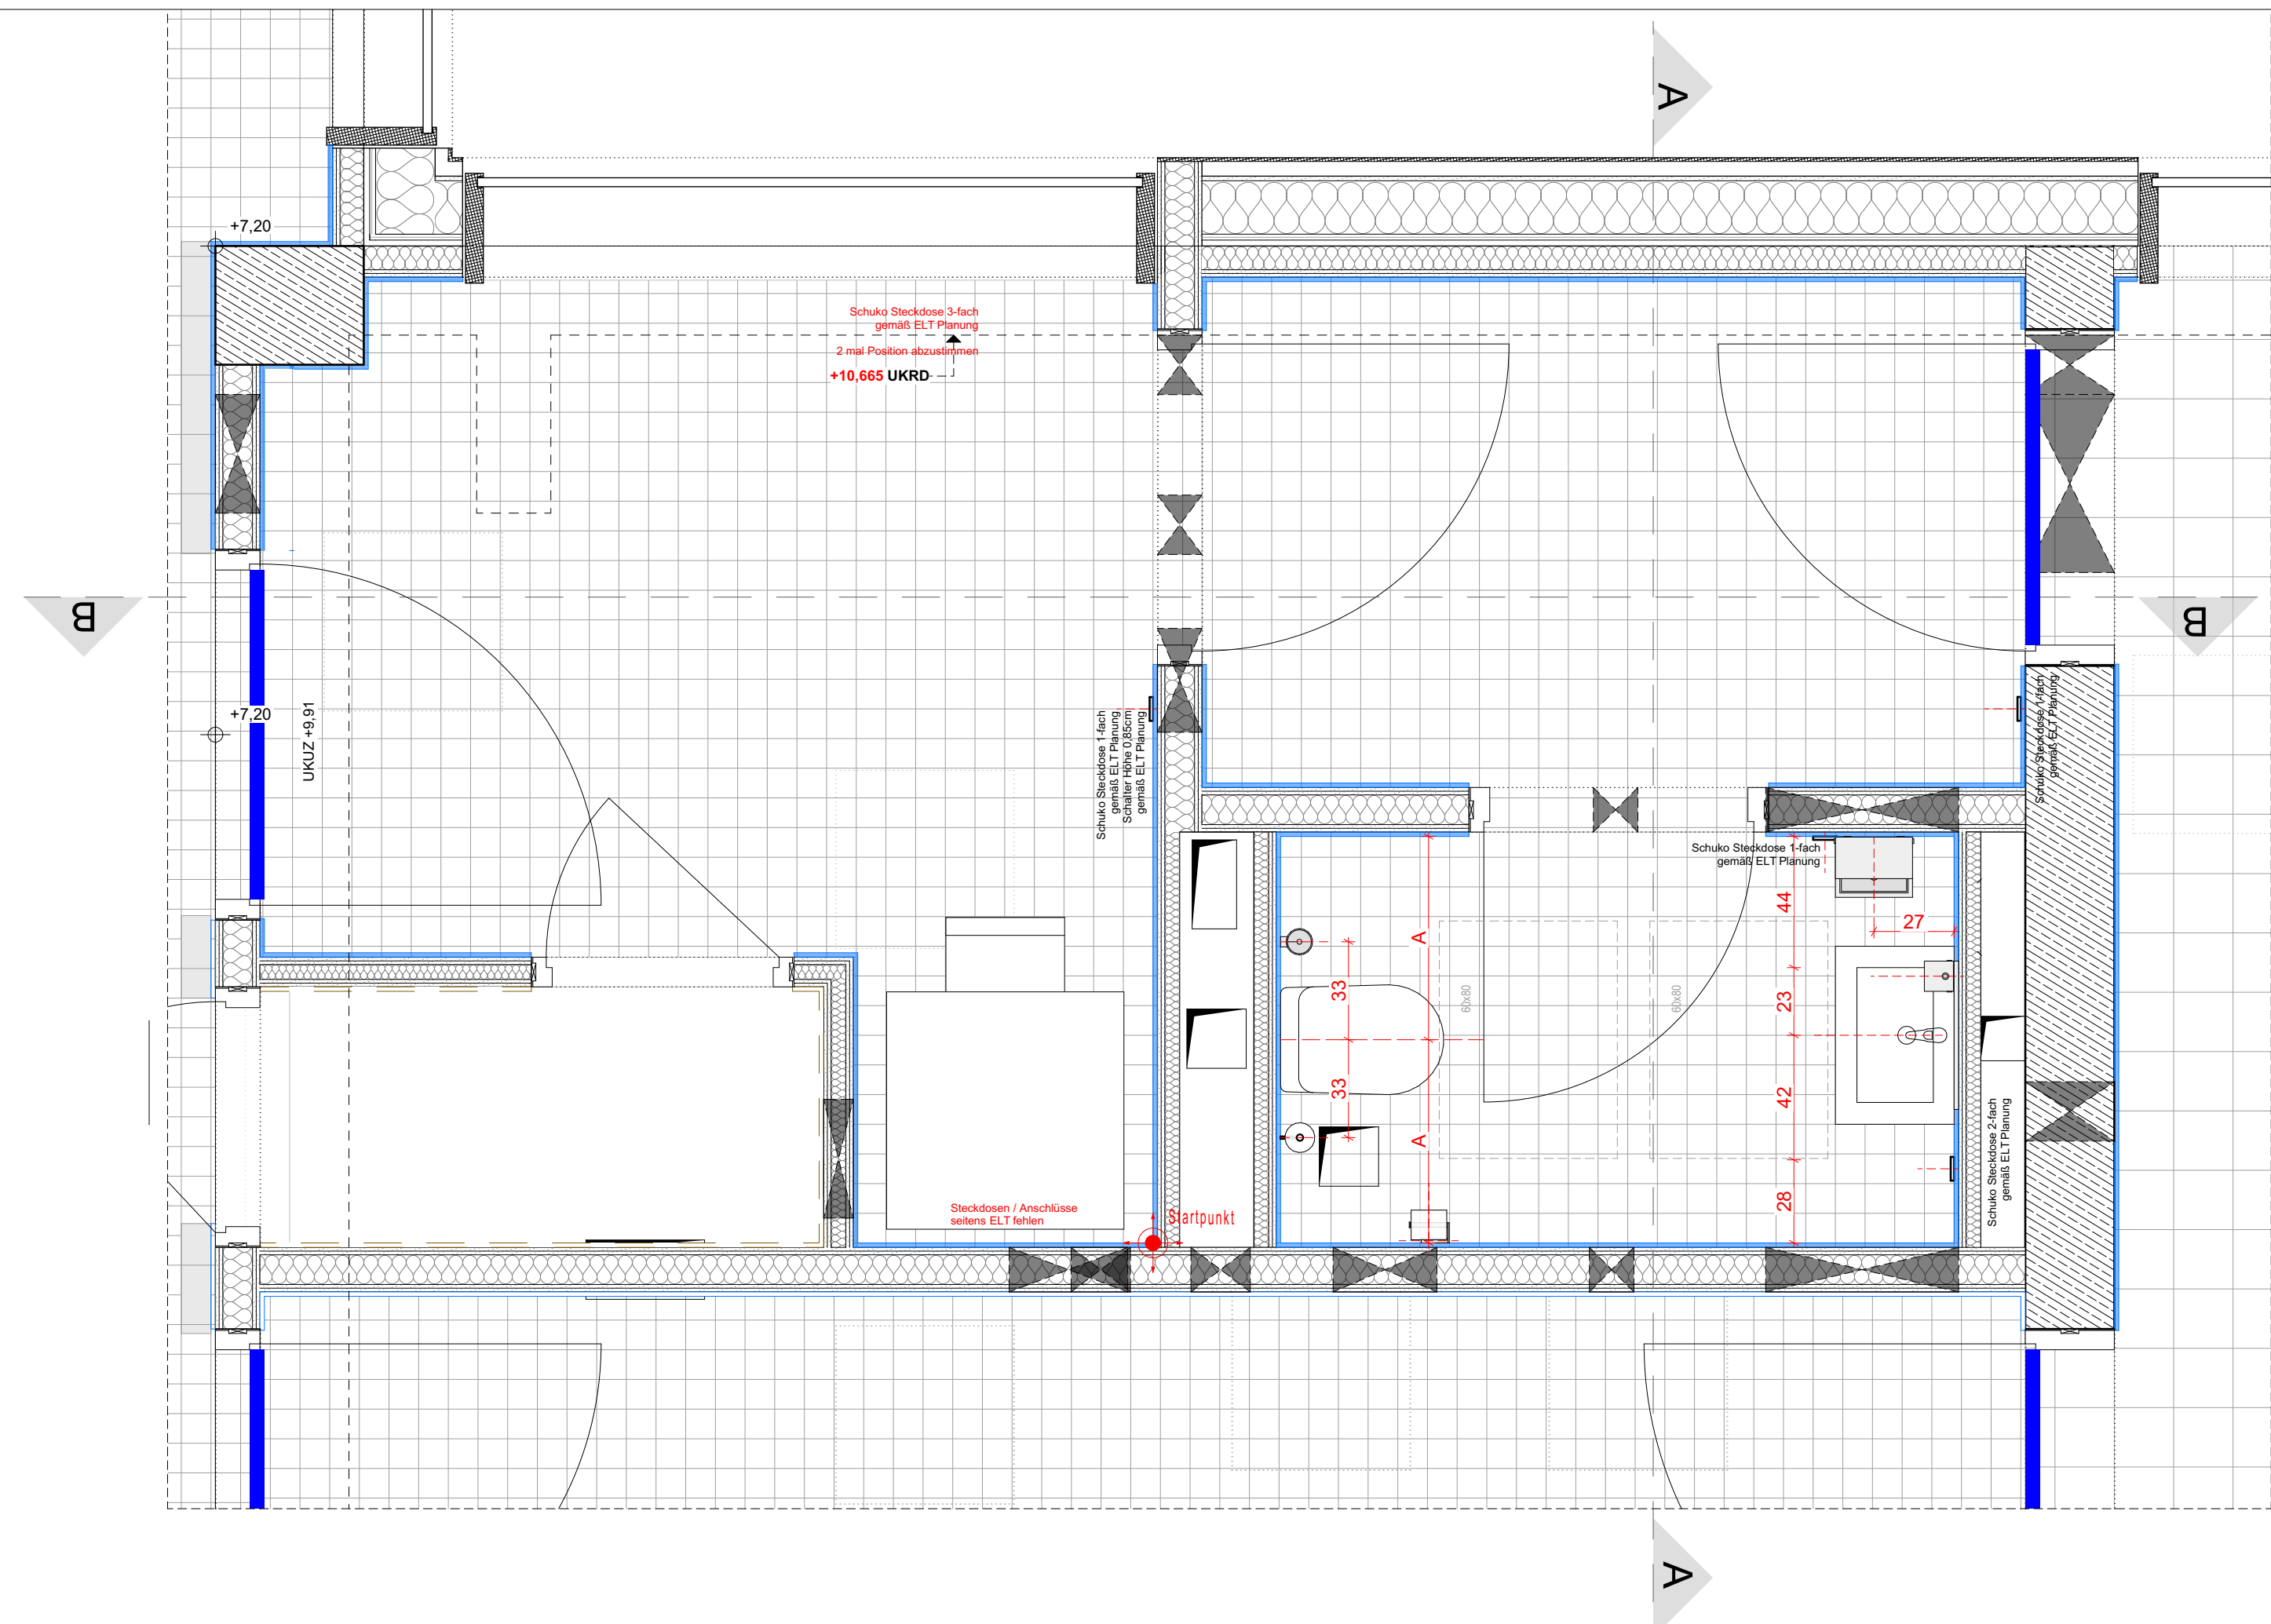

Schema | Dienststr. Bad-Pers/ Dienststr. Bad Pers.Vorraum / Dienststr. Pers.WC| Grundriss | 1:20

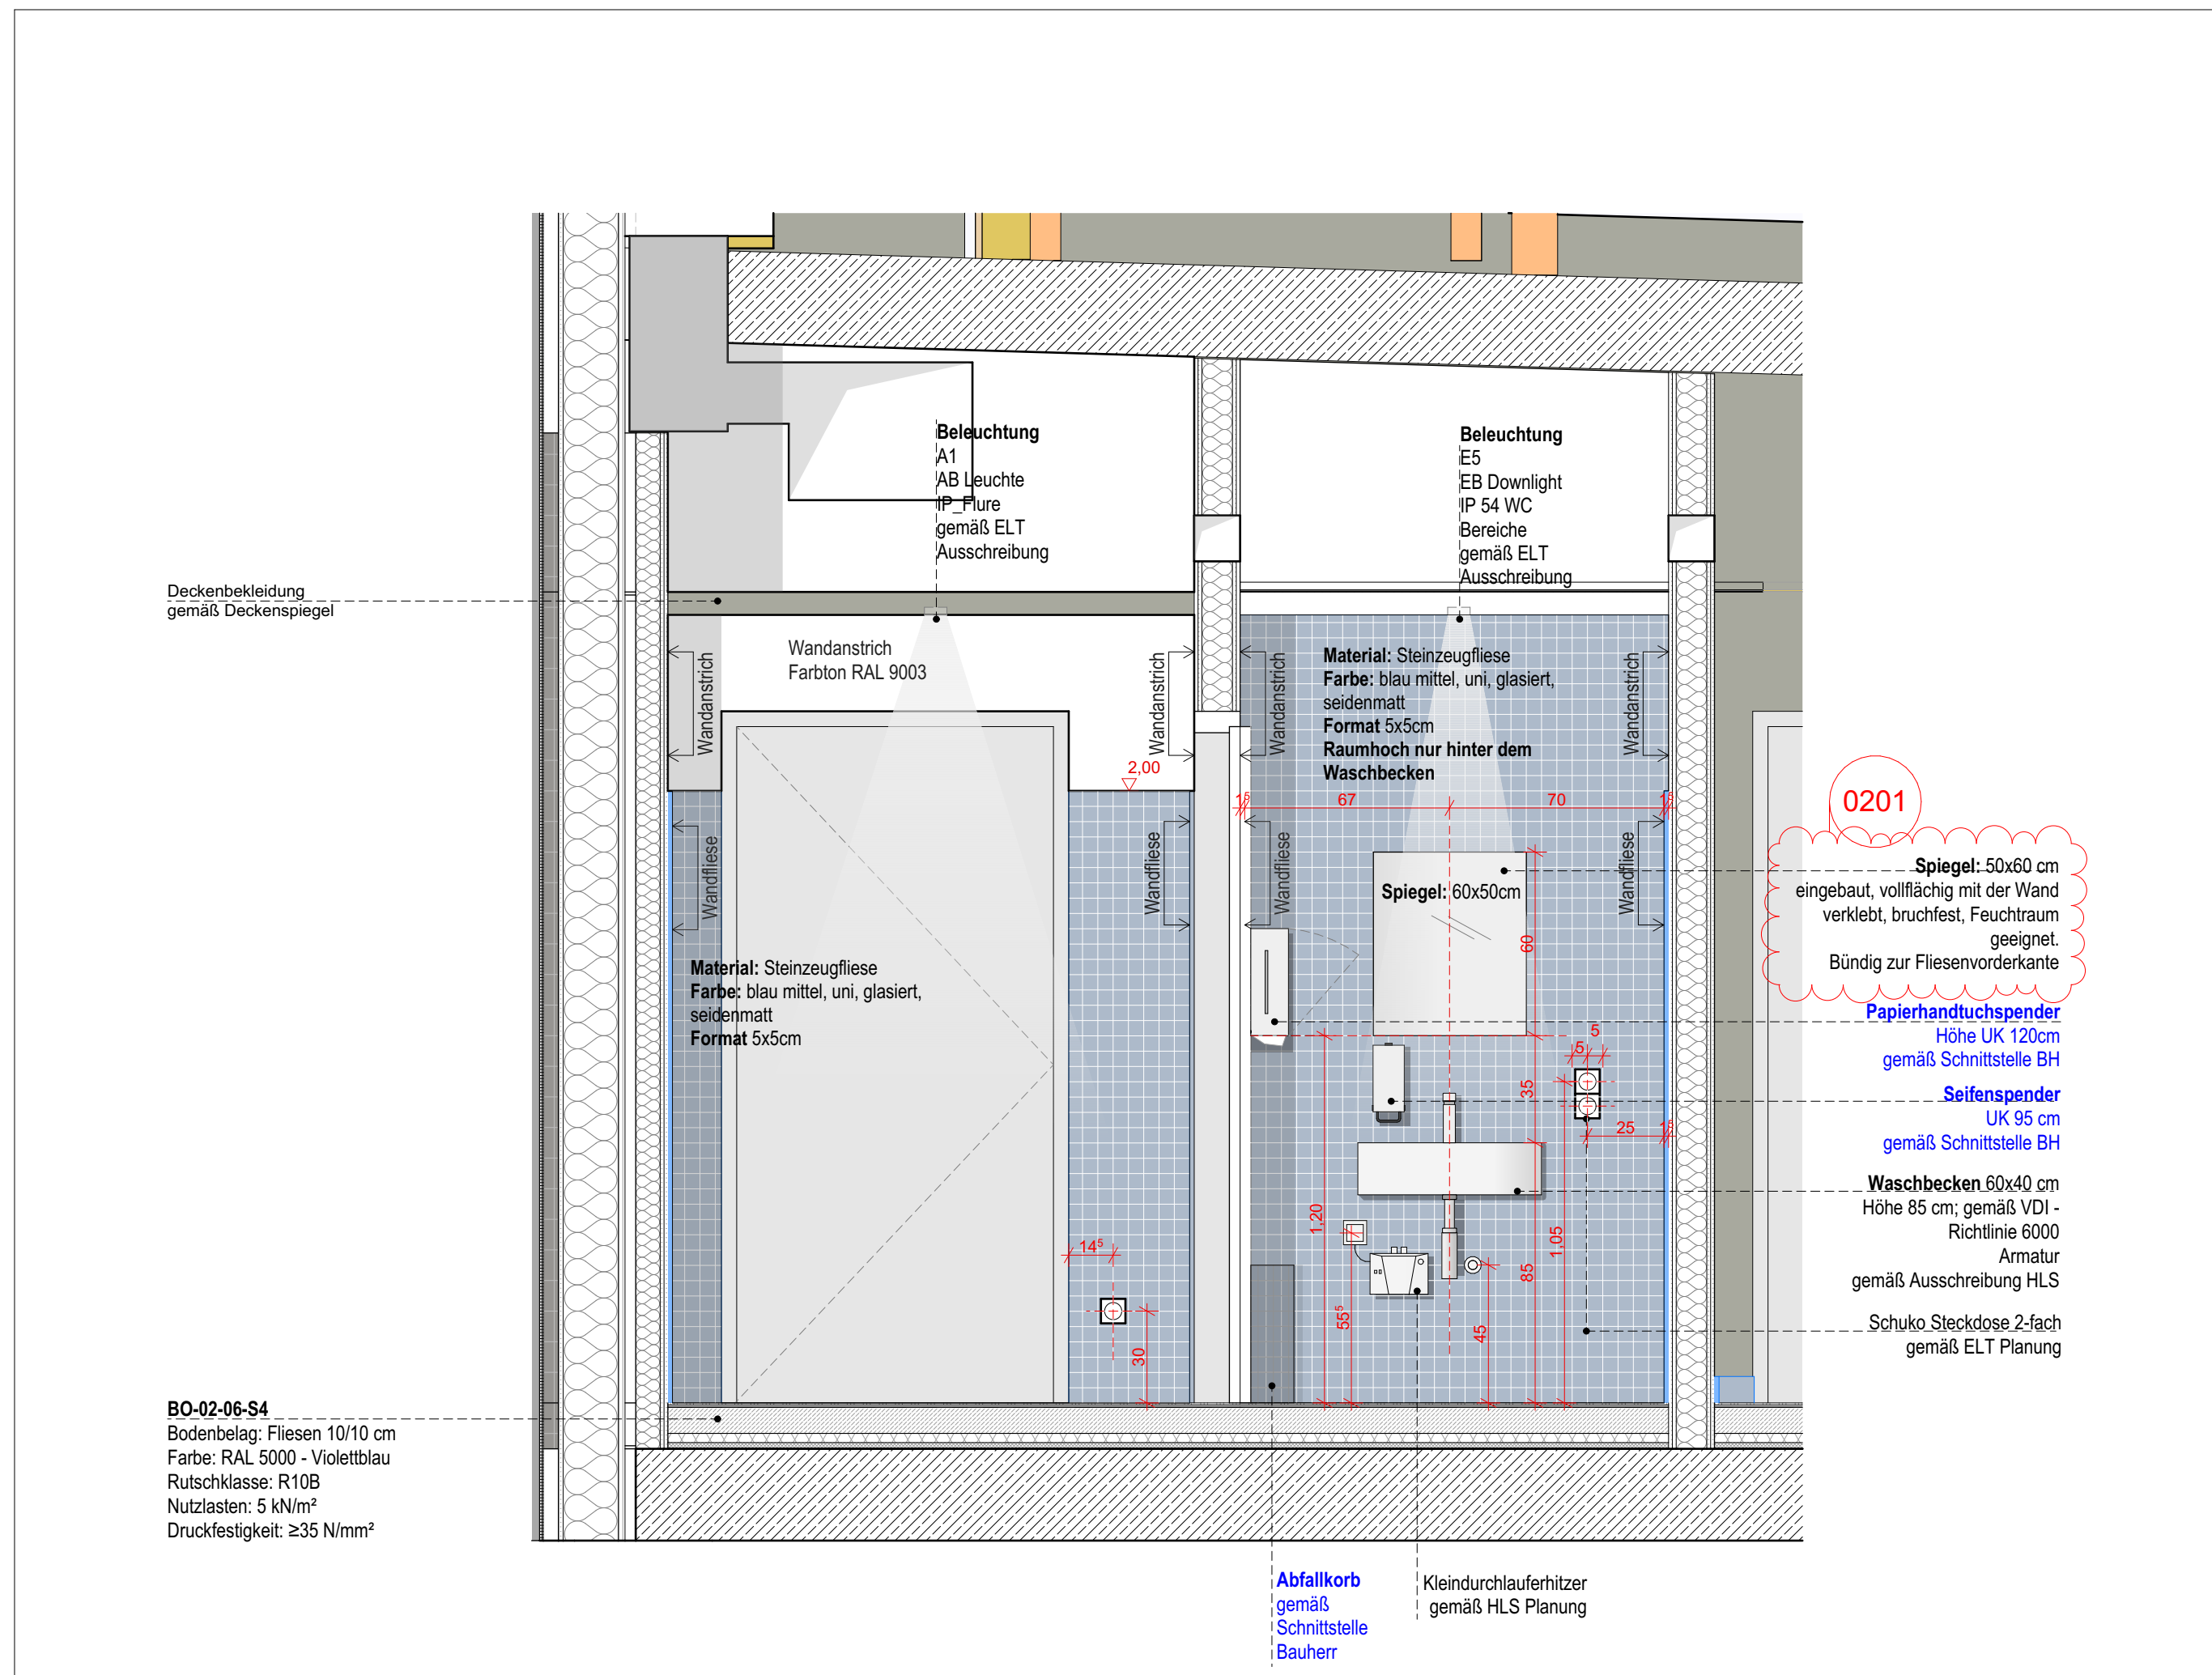


Schema | Dienststr. Bad-Pers/ Dienststr. Bad Pers.Vorraum / Dienststr. Pers.WC | Ansicht A | 1:20

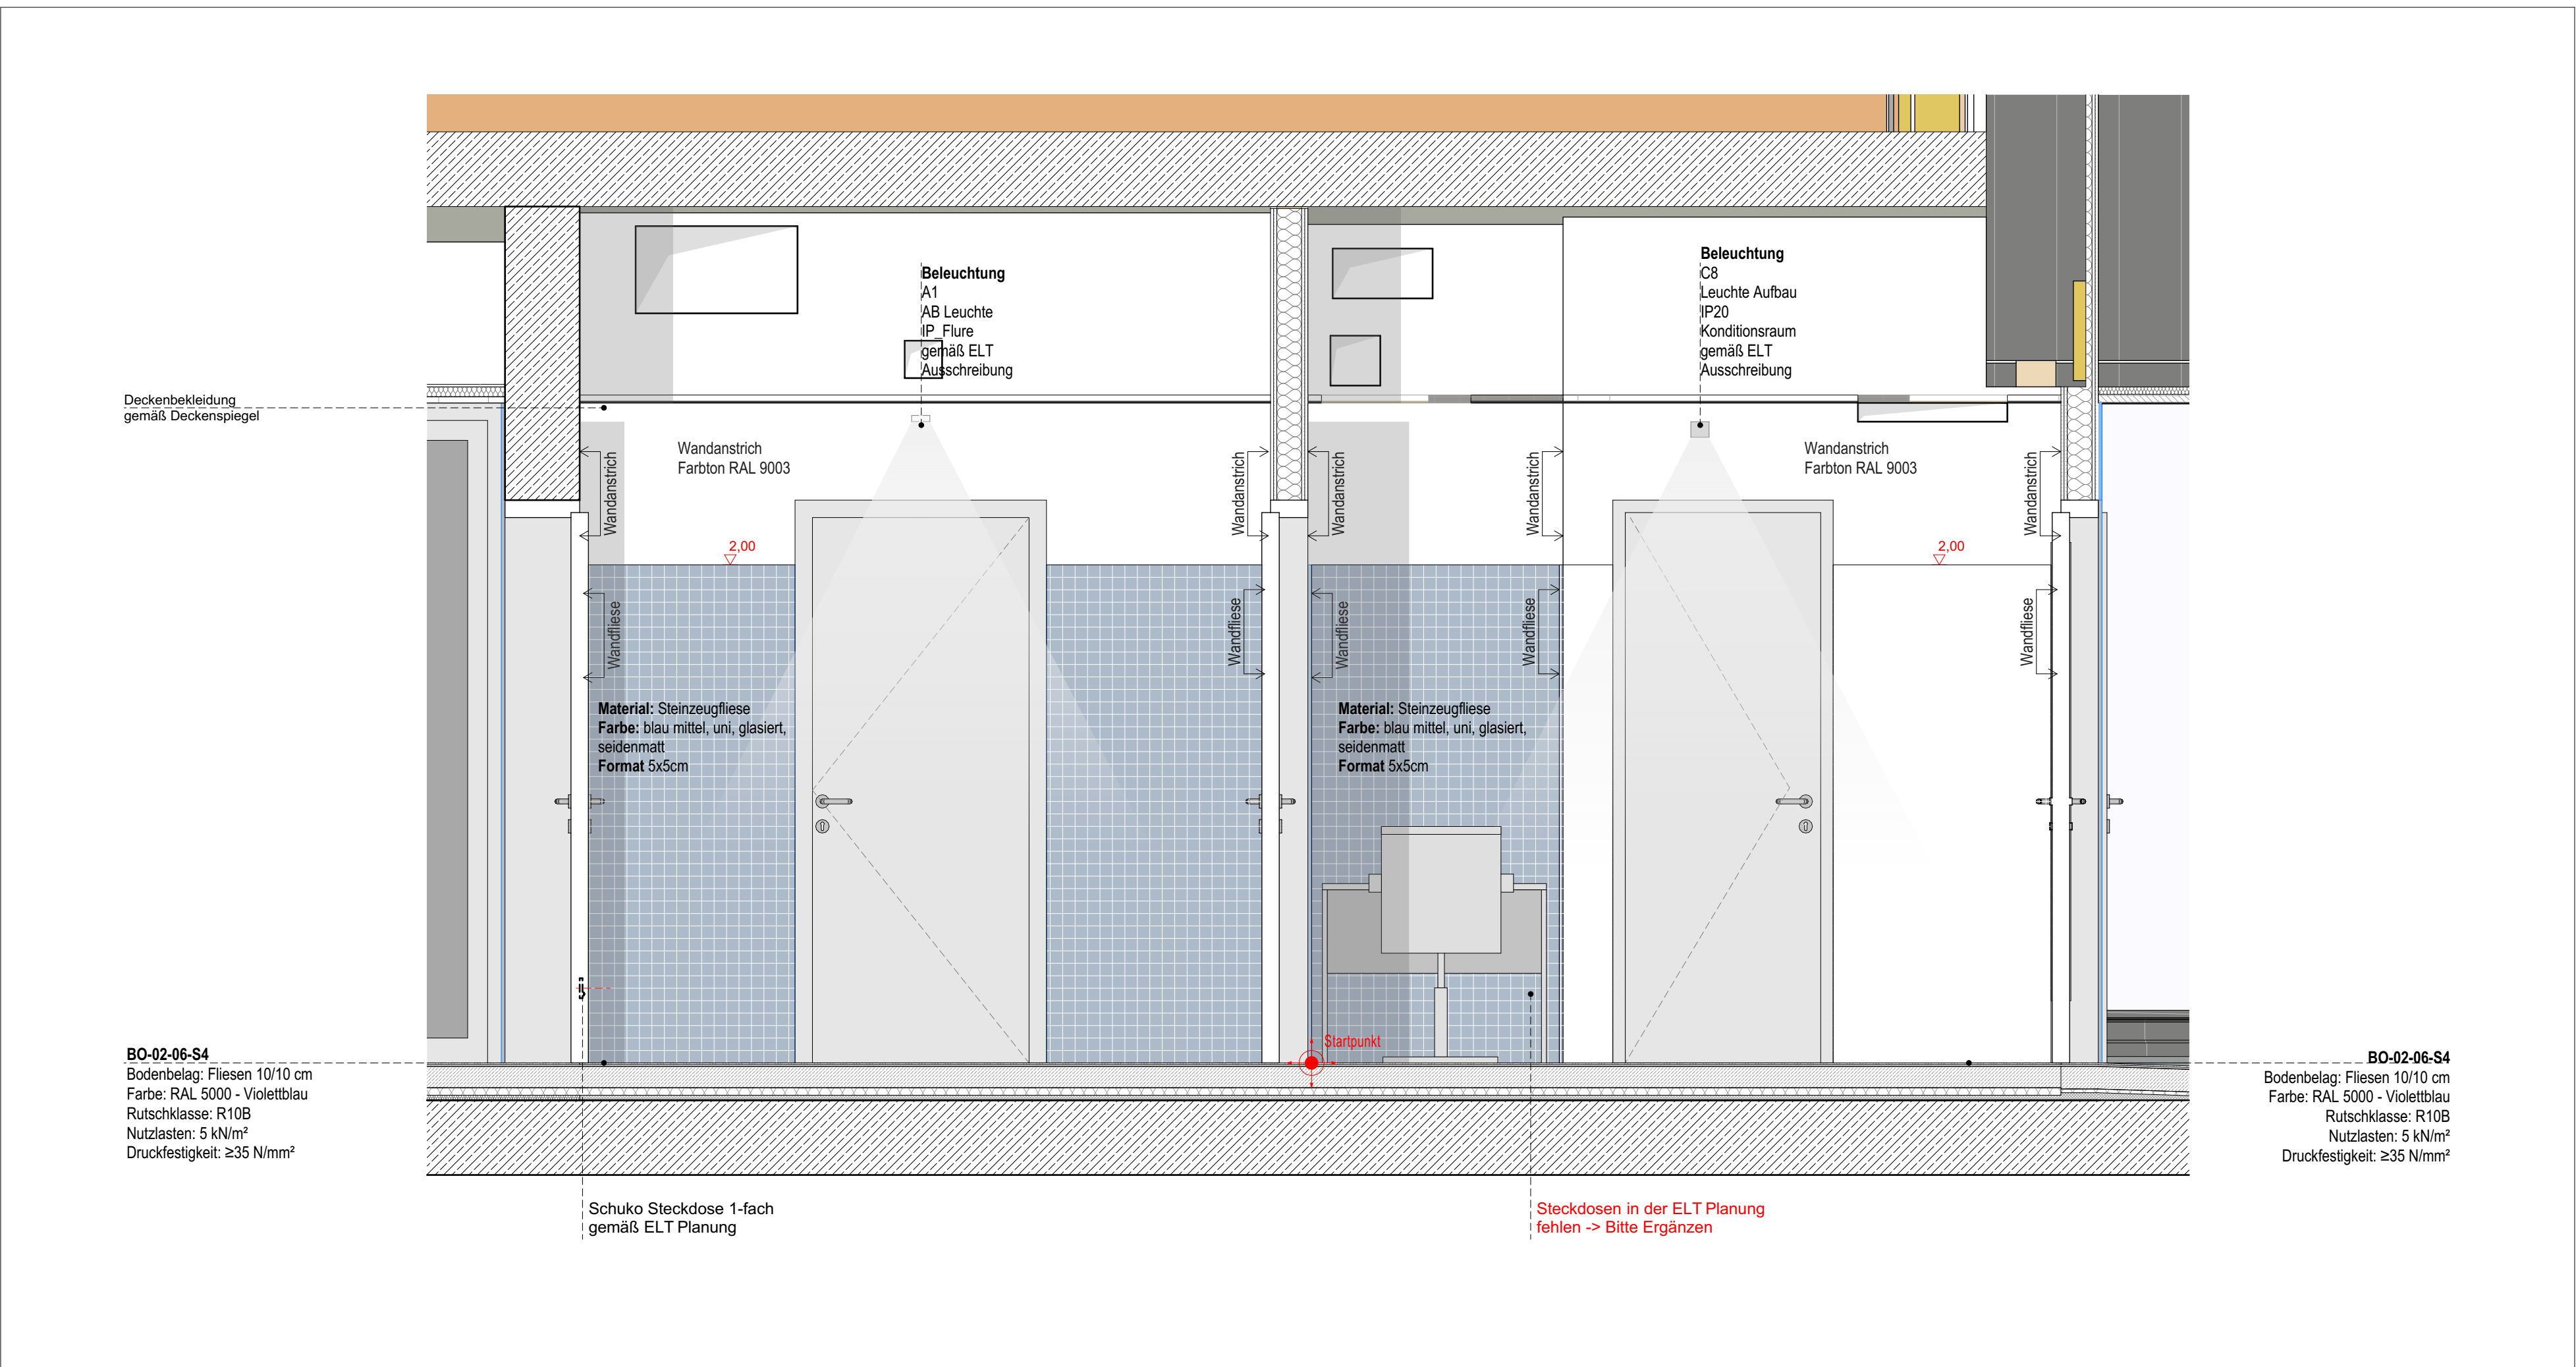

Schema | Dienststr. Bad-Pers/ Dienststr. Bad Pers.Vorraum / Dienststr. Pers.WC | Ansicht B | 1:20

Schema Elektroanschlüsse | ELT Planung gemäß Ausführungsplanung

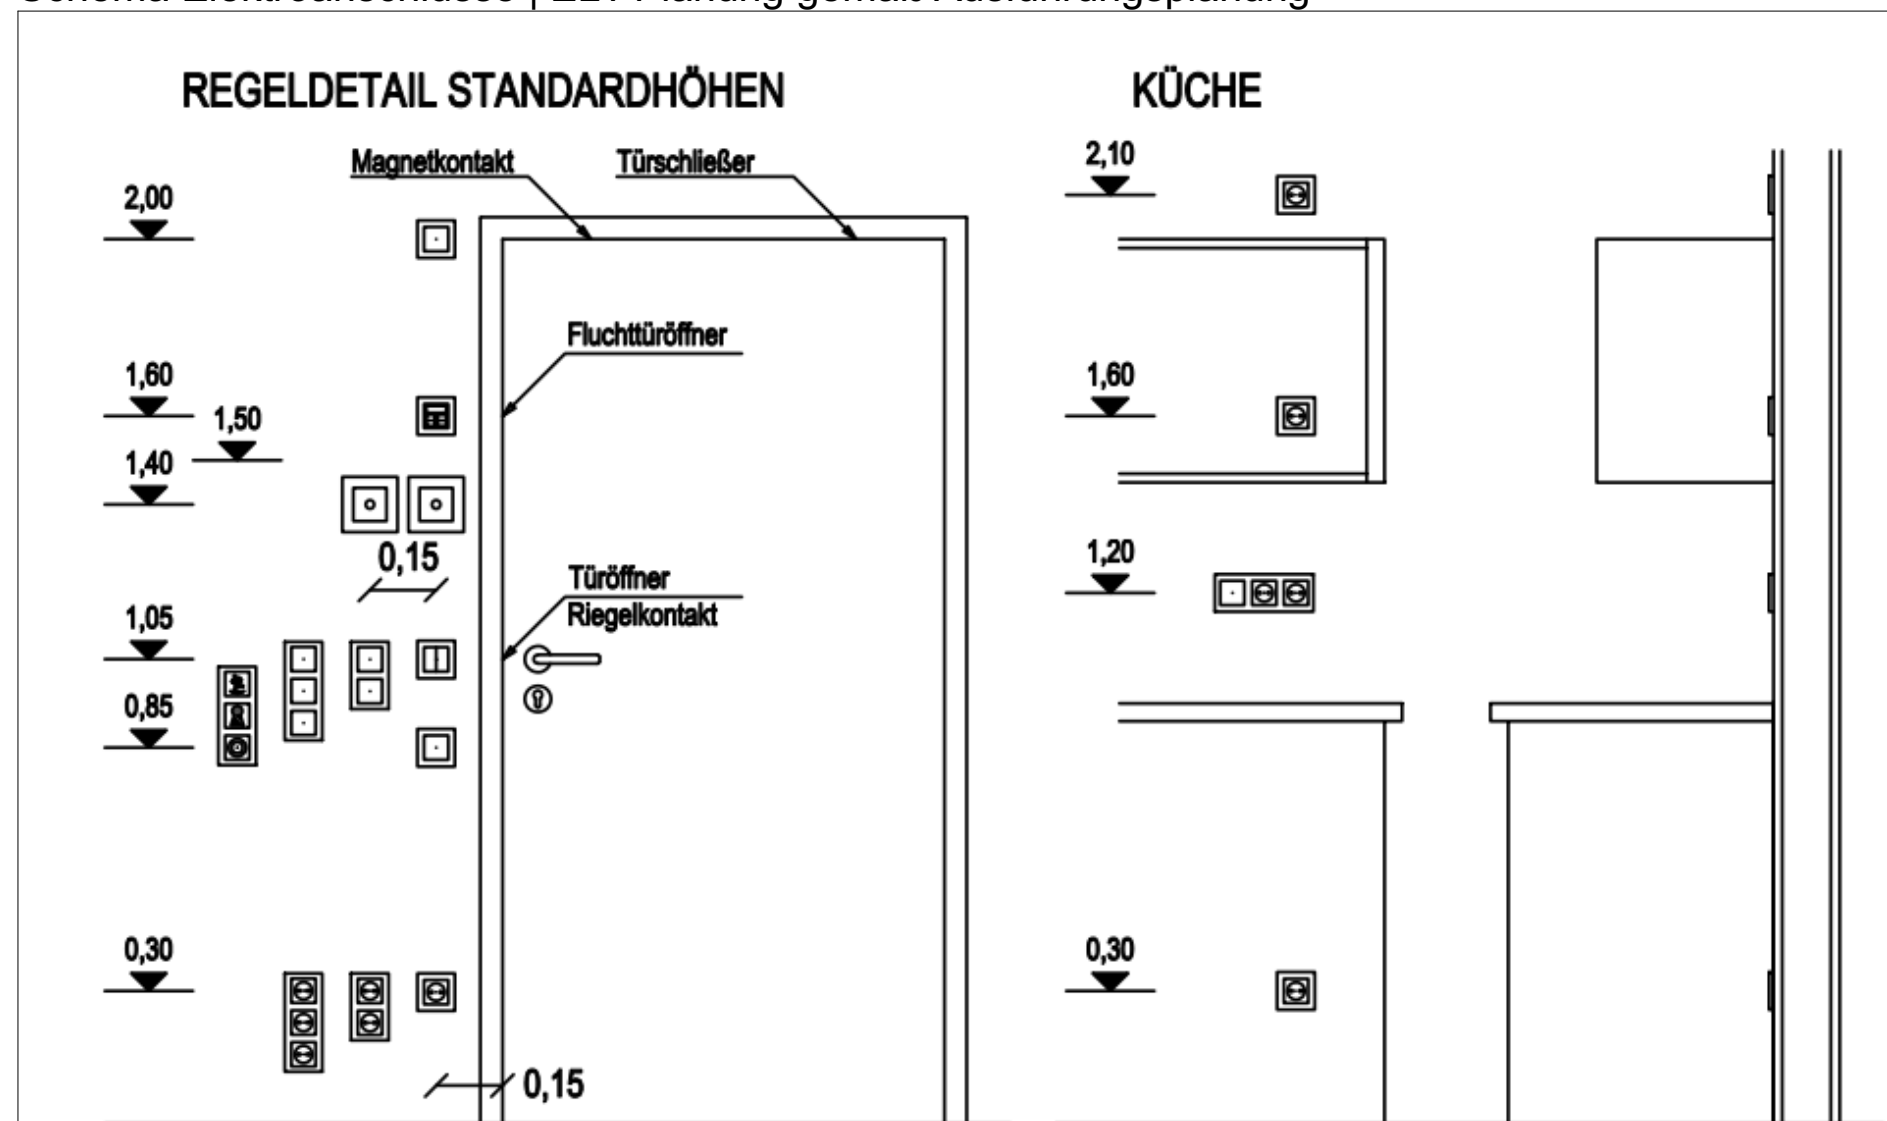


- ALLGEMEINE HINWEISE**
1. Sämtliche Maße sind vom Unternehmer vor Ausführung der eigenen Leistungen, eigenverantwortlich vor Ort zu prüfen.
 2. Der Ausführende ist verpflichtet, den Auftraggeber auf etwaige Unstimmigkeiten der Ausführungsunterlagen vor Beginn seiner eigenen Leistungen hinzuweisen (VOB, § 3.3).
 3. Alle Architekturmaße sind auf 5 mm Genaueigkeit gerundet.
 4. Alle Werkpläne sind nur in Verbindung mit den gültigen Schal- und Bewehrungsplänen des Tragwerksplaners sowie den Fachplanungen der Fachingenieure gültig und/oder den ergänzenden Angaben.
 5. Die Angaben des vorliegenden Brandschutzes sind gemäß dem Brandschutzkonzept einzuhalten.
 6. Die Angaben des Wärmeschutzes sind gemäß dem Bauteilkatalog einzuhalten.
 7. Die Angaben Schallschutzes sind gemäß dem Schallschutzkonzept einzuhalten.
 8. Dehnungsfugen sind nach Angabe Tragwerksplaner auszuführen. Arbeitsfugen werden nur in den Plänen des Tragwerksplaners dargestellt.
 9. Die Türhöhe ist als Höhe von OKFB des höher anliegenden Raums bis zur UKRS angegeben.
 10. Die Abdichtungen sind gem. Angaben des Abdichtungskonzeptes auszuführen.
 11. Die Angaben zu WU / RC Beton sind gem. Angaben der Tragwerksplanung auszuführen.

OBERFLÄCHEN	MATERIAL	PLANZEICHEN
	Stahlbeton	Abbruch
	Beton Fertigglatt FT	Fläche
	Magerbeton / Estrich	Bodenbelag
	Mauwerk	Rauchschutz
	Trockenbau	Feuerbeständig
	Fassade	DF
	Fußbodenaufbau	RR

ABKÜRZUNGEN					
OK	Oberkante	WD		U	Umfang
UK	Unterkante	WA		FL	Fläche
IK	Innenkante	WS		BB	Bodenbelag
AK	Außenkante	SH			
OK / UK Rohbau		DD		RS	Rauchschutz
OK / UK Ausbau		DA		F30/T30	Feuerhemmend
Höhensprung Rohbau / Ausbau		BD		F90/T90	Feuerbeständig
		BA		DF	Dehnfuge
OKFB	OK Fertigflusssboden	BS		RR	Regenrohr
OKRB	OK Rohboden	KB		AS	Ankerschiene
UKFD	UK Fertigdecke				
UKRS	UK Rohsturz		Kernbohrung Boden & Decke		
RBR	OK Rohbohrung	FD		E	 Elektro
FBR	OK Fertigbohrung	FA		H	 Heizung
BRH	Brüstungshöhe ab OKFB	FS		L	 Lüftung
UZ	Unterzug			S	 Sanitär
BRZ	Überzug			K	 Klimatechnik
				F	 Fördertechnik

INDEX	DATUM	Änderungen-ID	Änderungen-Nr.	Änderungen-Nr.
02	28.02.2025	0201	Änderung gem. Linie-LV	
01	17.06.2025	0101	Ergänzung Frischwasserstation, Unter-Übertische, Anpassung Steckdosen an Waschbecken, Schallschutzschichten	
00	13.05.2025	0001	Entwurfsphase	

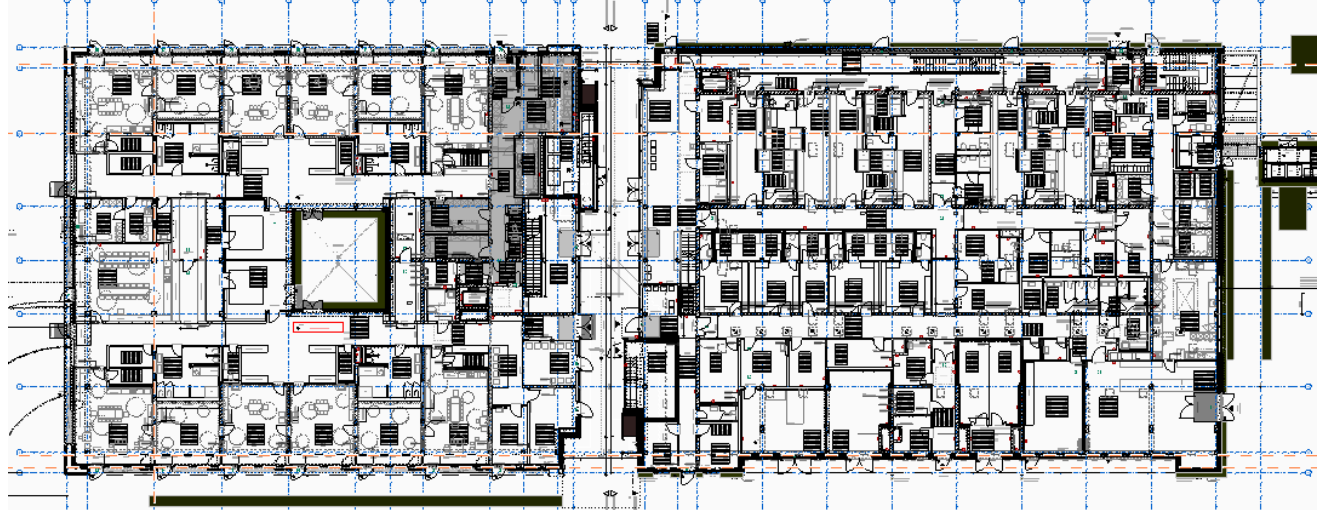

Campus Ost - Berg am Laim, H1

± 0,00 = 530,95m DHHN 2016 = OK FFB EG

CAO_H1_ARC_5_DE_FL_5747_02_F
Wandabwicklung 2OG Dienststr. Bad-Pers/ Dienststr. Bad
Pers.Vorraum / Dienststr. Pers.WC

PLANINHALT
Pers.Vorraum / Dienststr. Pers.WC
LPH 5 Ausführungsplanung
Wandabwicklung 2OG Dienststr. Bad-Pers/ Dienststr. Bad
Pers.Vorraum / Dienststr. Pers.WC