


Schema Elektroanschlüsse | ELT Planung gemäß Ausführungsplanung

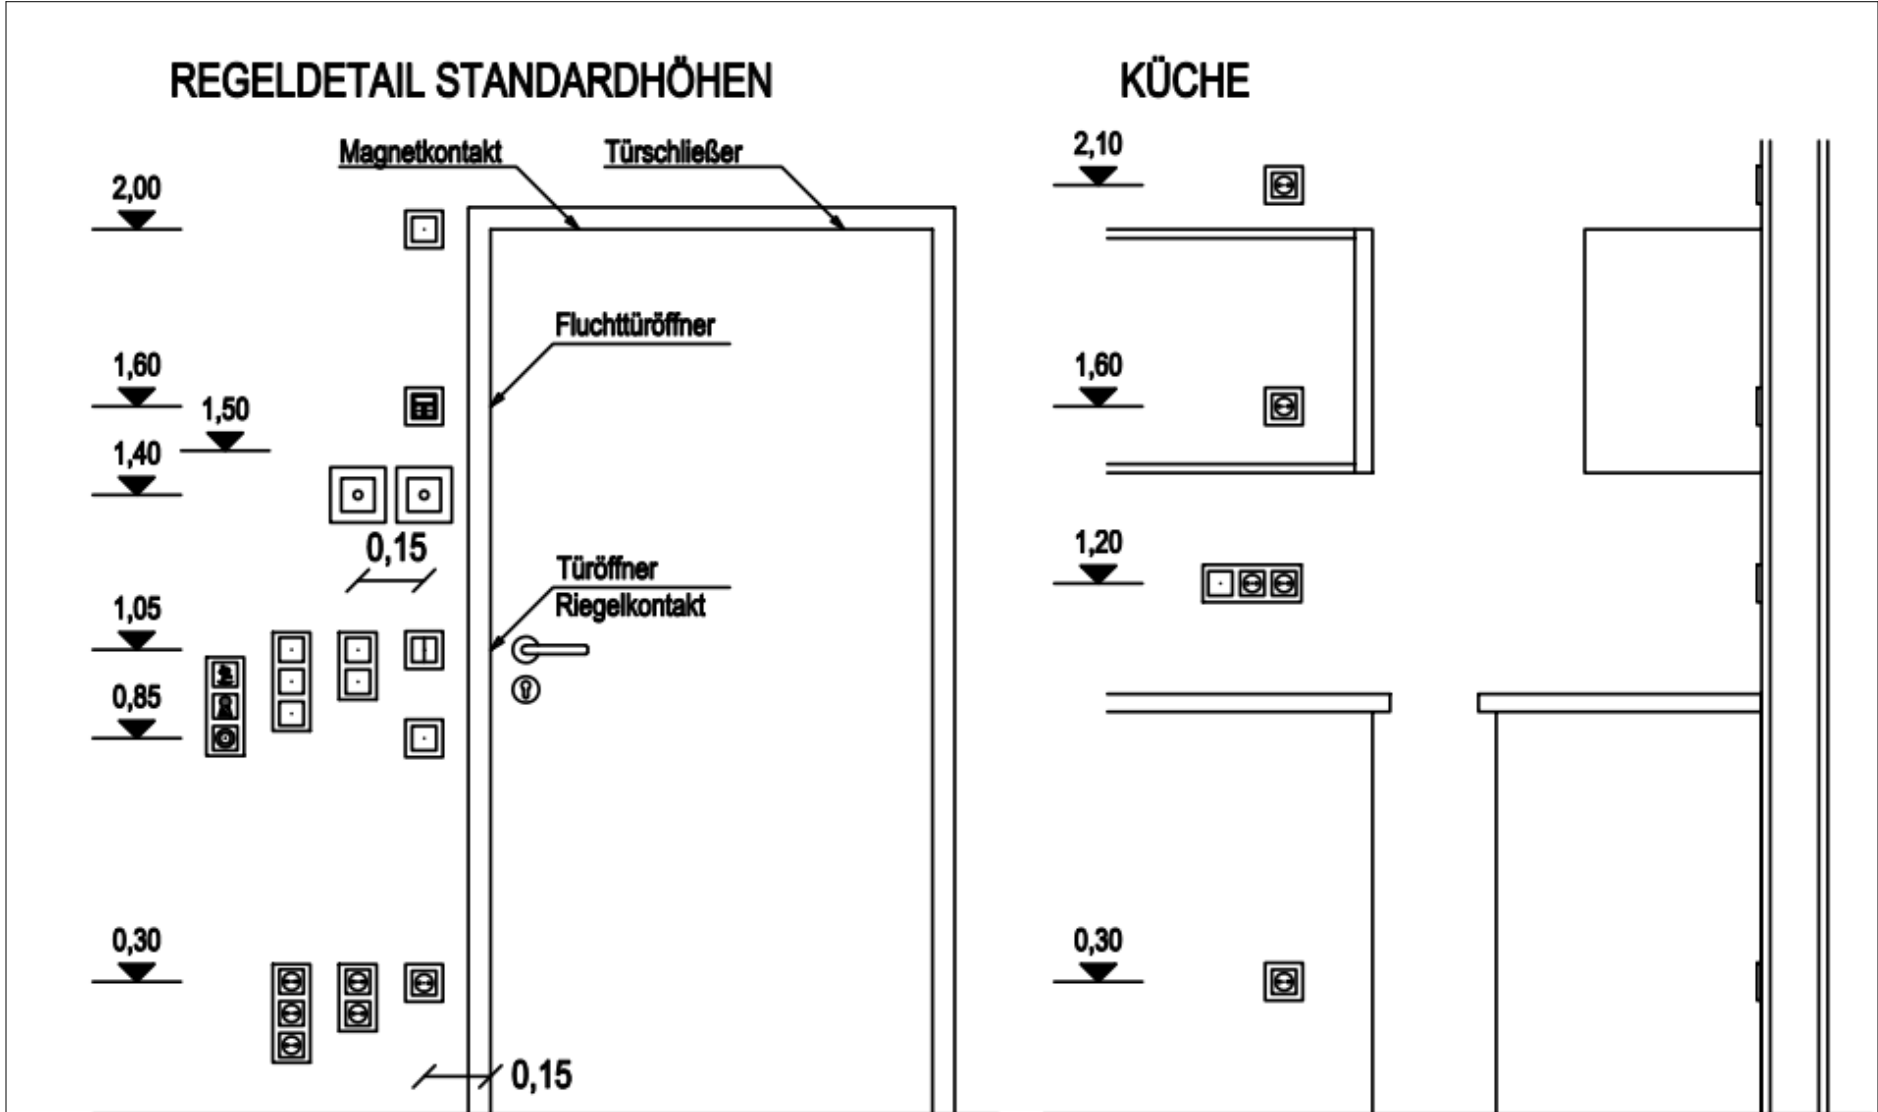

Schema bezieht sich auf folgende Räume:


Unkl. für alle Barrierefrei H1.02.239.SB

Angaben zu den Wandverstärkungen werden von HLS an Objektplanung übergeben und sind den Fliesenspiegel zu entnehmen


Lage der Steckdosen sind gemäß ELT Planung und ELT Legende eingezeichnet.
ELT: Bitte genaue Lage/ Höhe der Steckdosen angeben

Hinweis: Unter-Übertischgeräte (KG 400) sind durch HLS einzuplanen.
Stromzufuhr für obige (KG 400) sind durch ELT einzuplanen


Seitliche Eckabschlussschiene für die Fliesen aus rostfreiem Edelstahl.
Scharfe Kanten sind hier aus Sicherheitsgründen zu vermeiden!

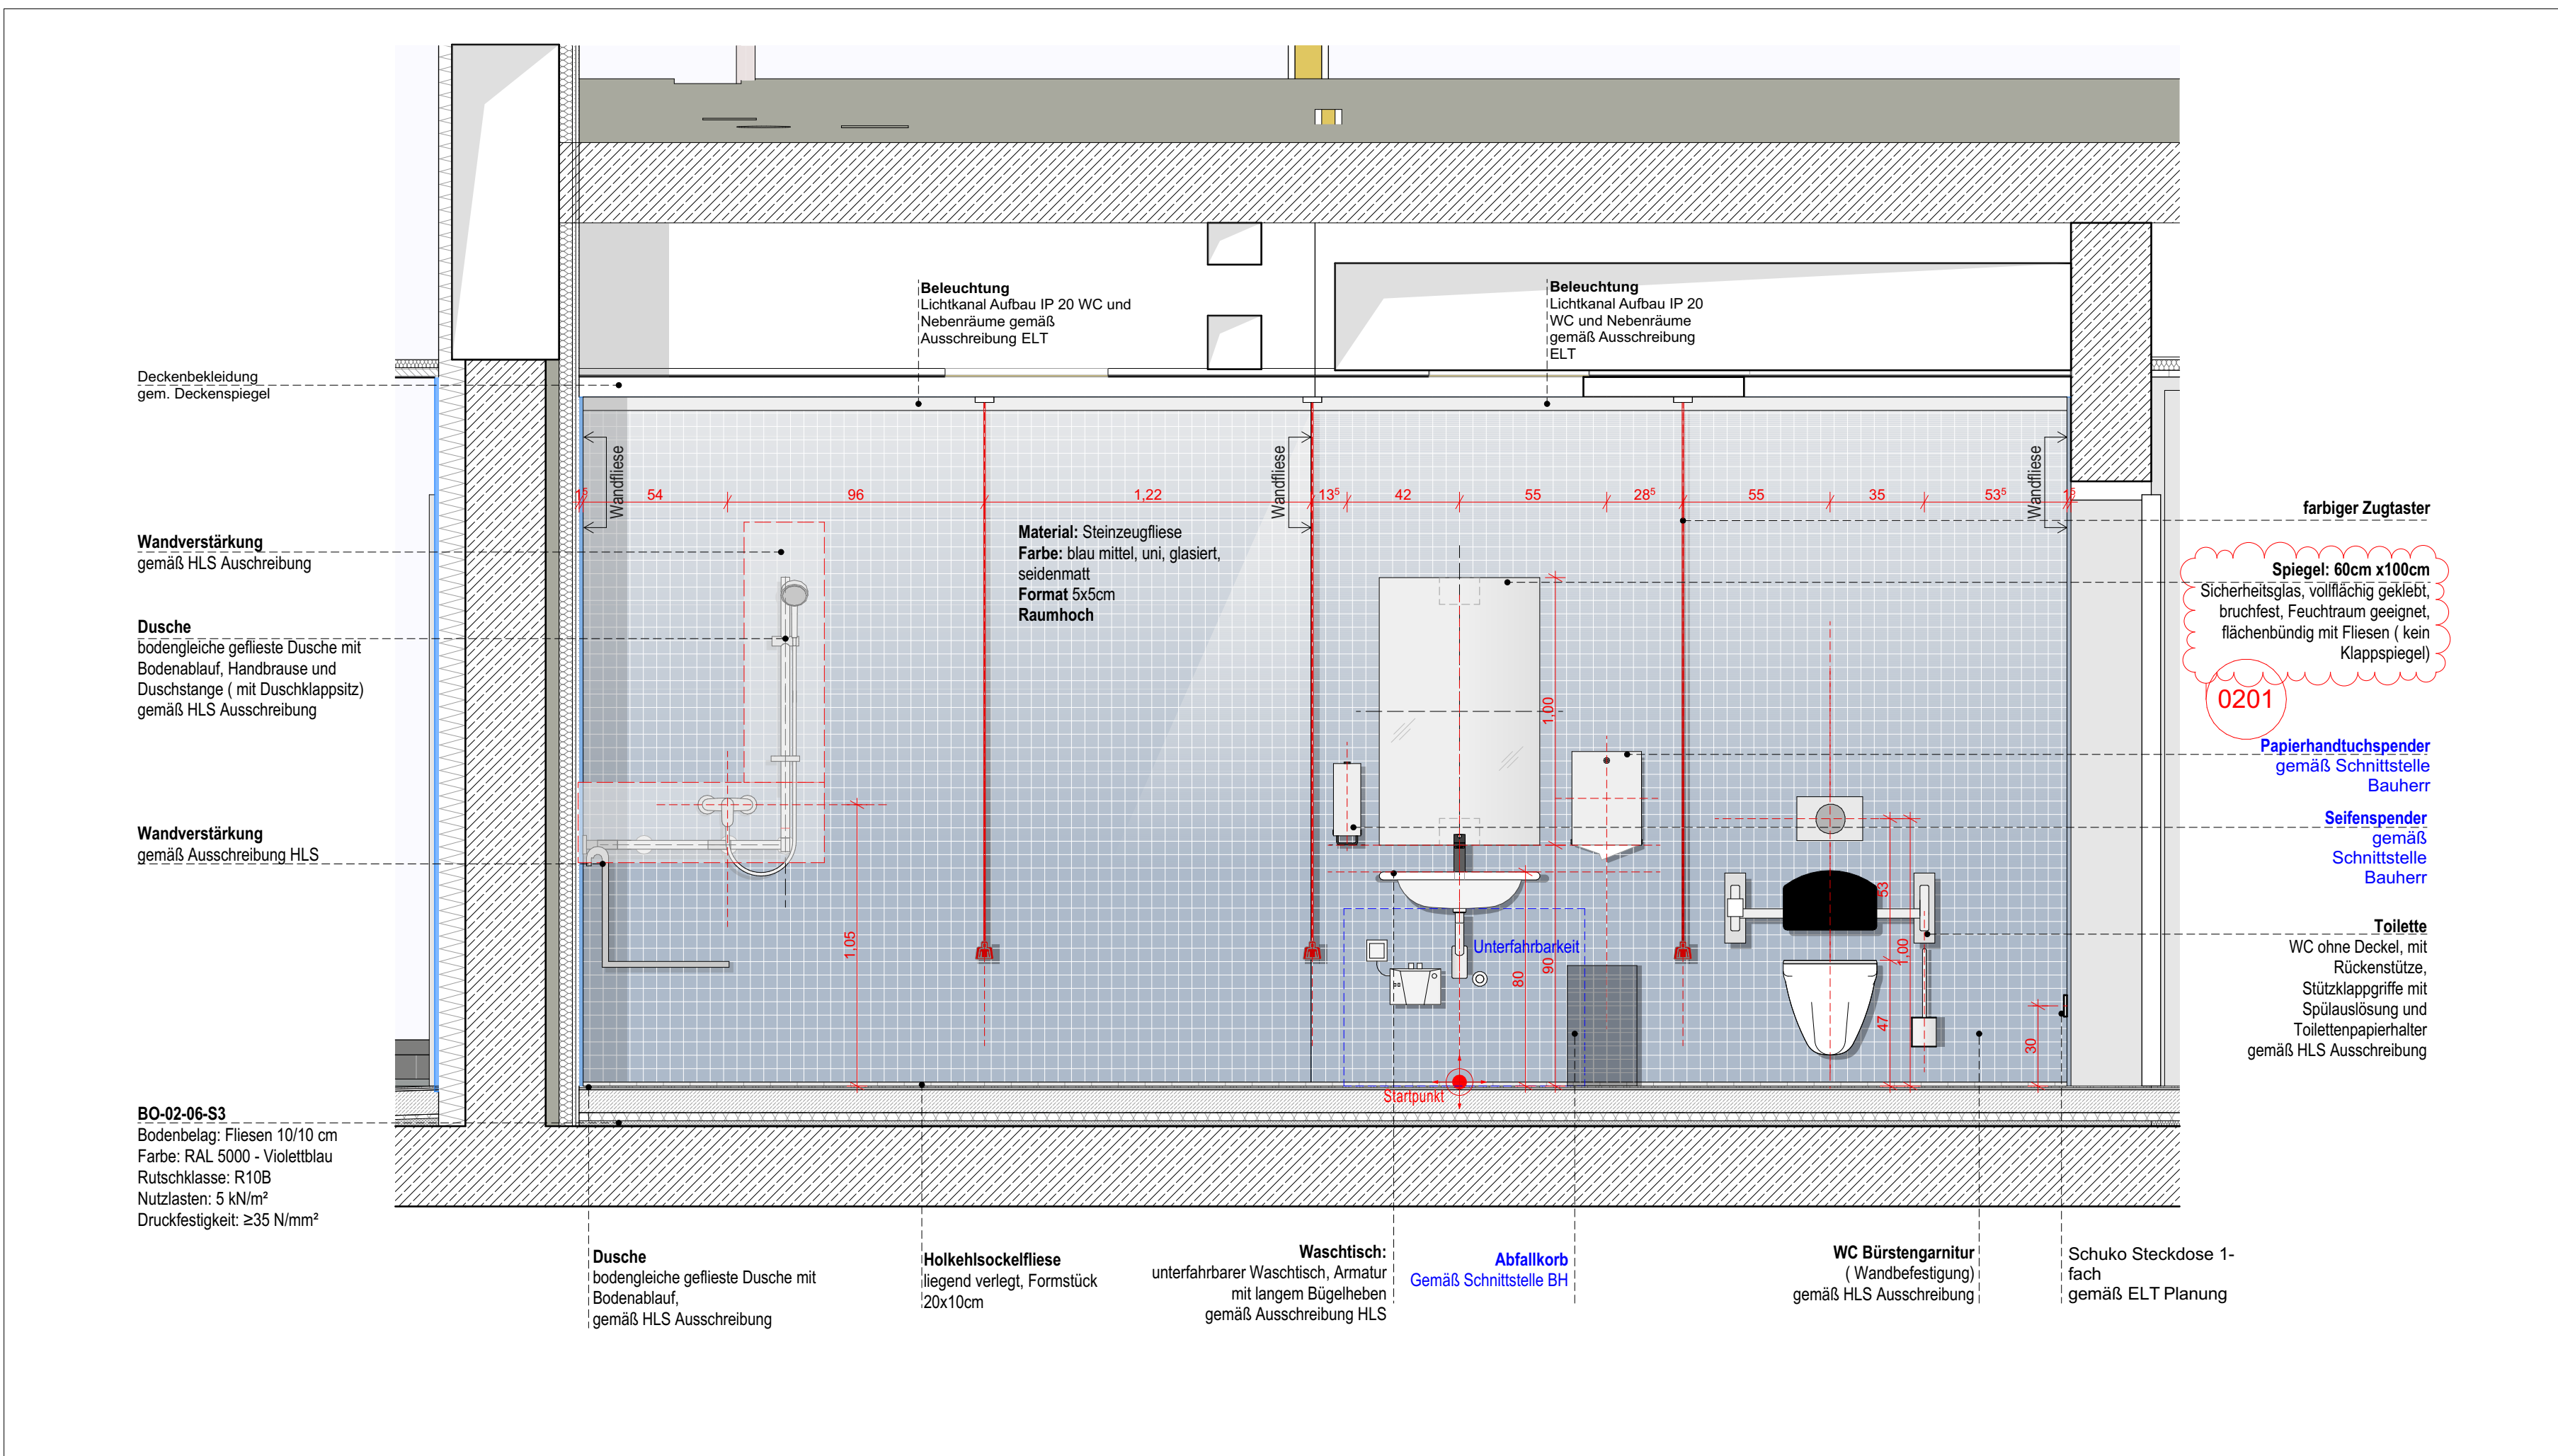

Schema | Unkl. für alle Barrierefrei H1.02.239.SB | Ansicht A | 1:20

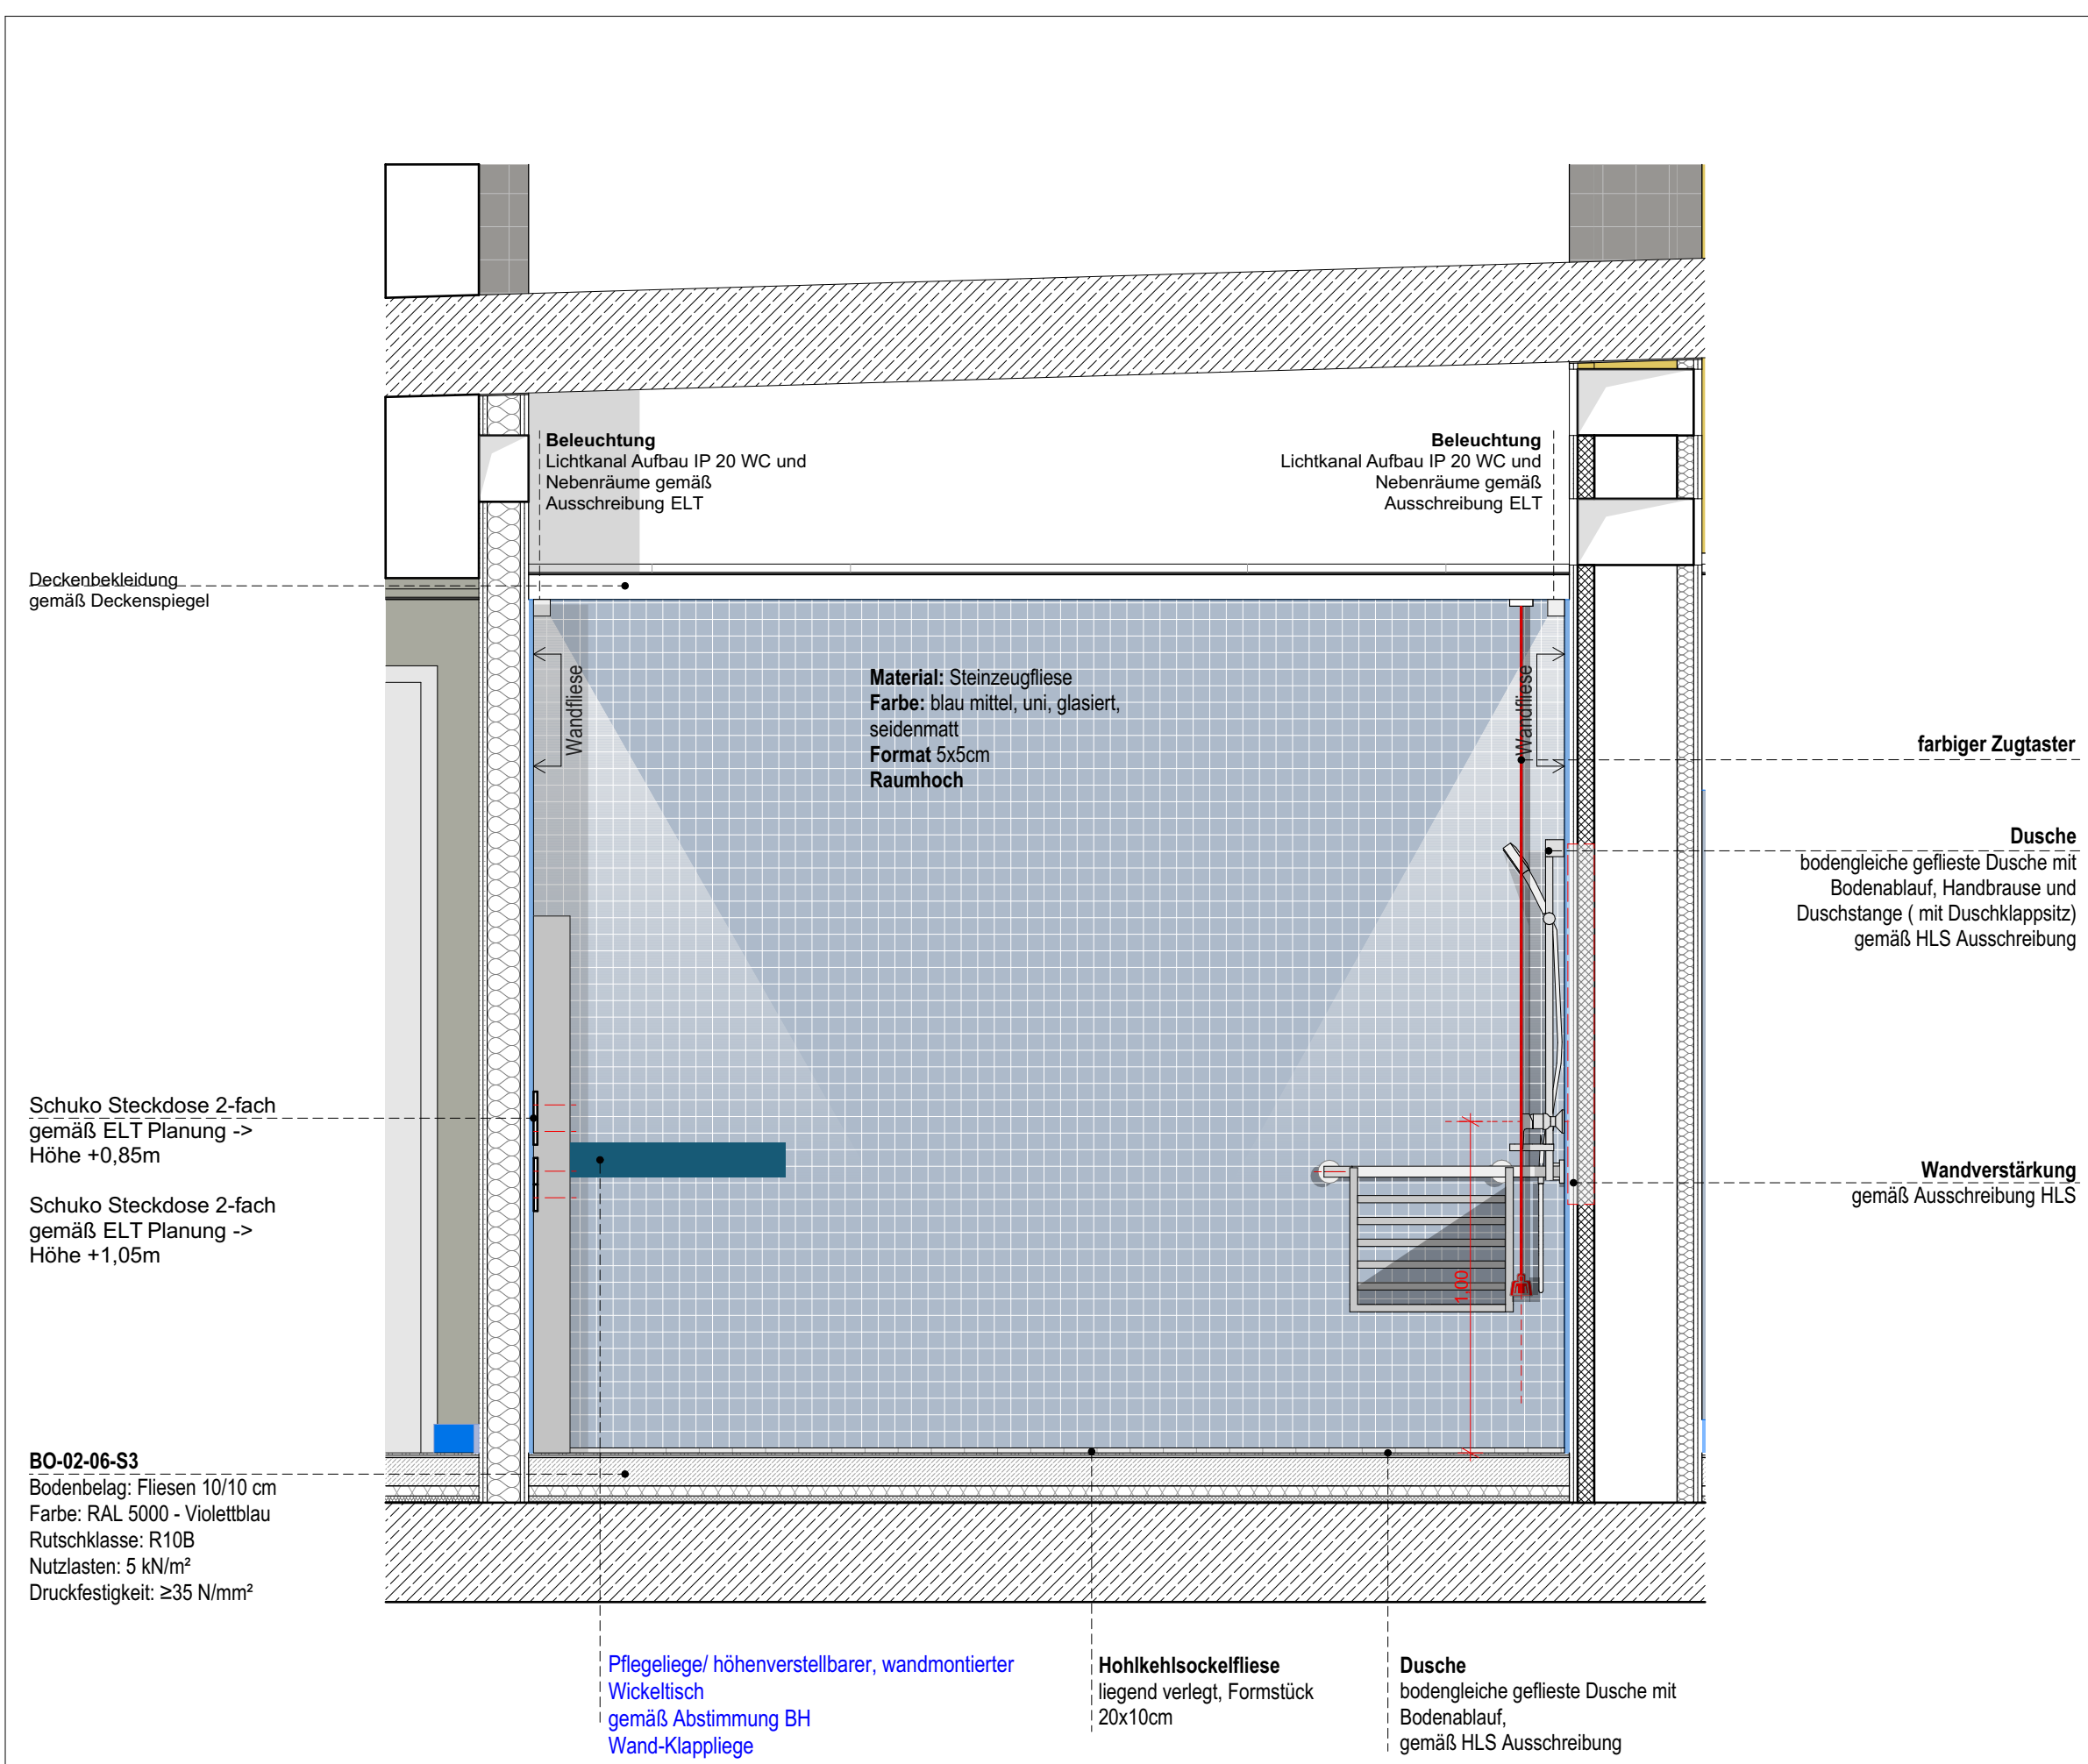

Schema | Unkl. für alle Barrierefrei H1.02.239.SB | Ansicht B | 1:20

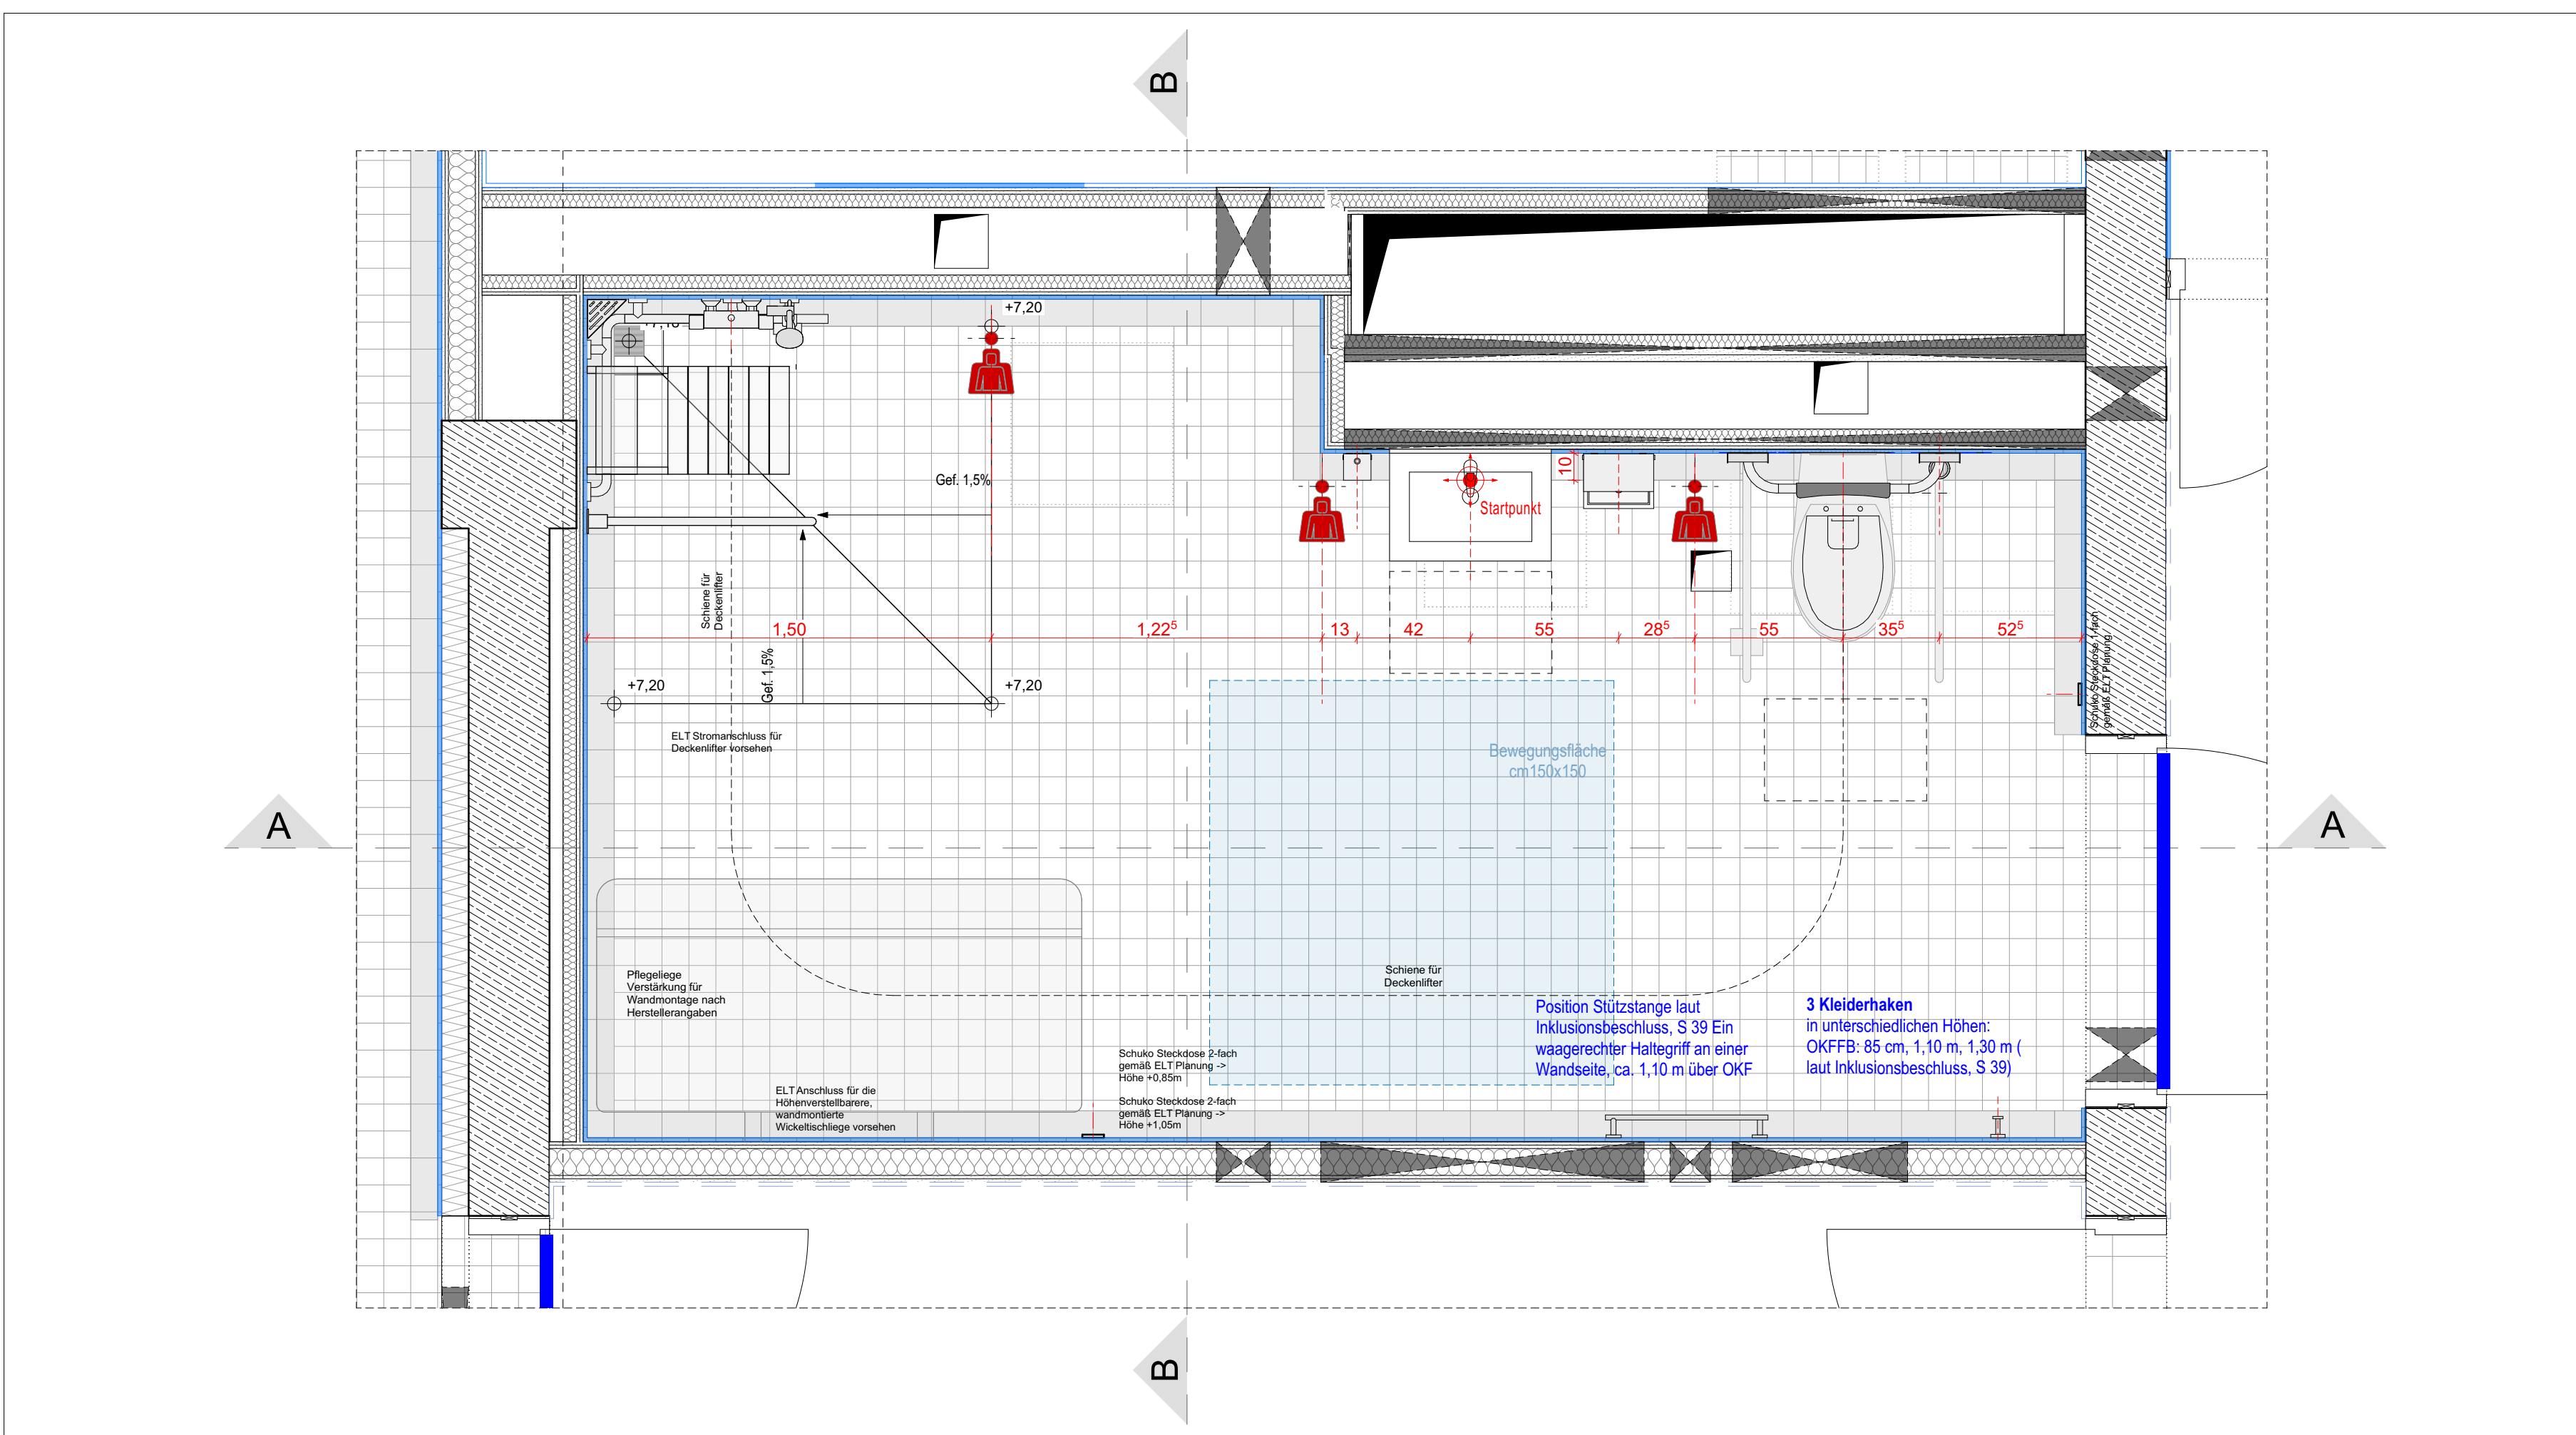

Schema | Unkl. für alle Barrierefrei H1.02.239.SB | Grundriss | 1:20

- ALLGEMEINE HINWEISE**
1. Sämtliche Maße sind vom Unternehmer vor Ausführung der eigenen Leistungen, eigenverantwortlich vor Ort zu prüfen.
 2. Der Ausführende ist verpflichtet, den Auftraggeber auf etwaige Unstimmigkeiten der Ausführungsunterlagen vor Beginn seiner eigenen Leistungen hinzuweisen (VOB, § 3.3).
 3. Alle Abtriebsmaße sind auf 5 mm Genauigkeit gerundet.
 4. Alle Werkpläne sind nur in Verbindung mit den gültigen Schal- und Bewehrungsplänen des Tragwerksplaners sowie den Fachplanungen der Fachingenieure gültig und/oder den ergänzenden Angaben.
 5. Die Angaben des vorliegenden Brandschutzes sind gemäß dem Brandschutzkonzept einzuhalten.
 6. Die Angaben des Wärmeschutzes sind gemäß dem Bauteilkatalog einzuhalten.
 7. Die Angaben Schallschutzes sind gemäß dem Schallschutzkonzept einzuhalten.
 8. Dehnungsfugen sind nach Angabe Tragwerksplaner auszuführen. Arbeitsfugen werden nur in den Plänen des Tragwerksplaners dargestellt.
 9. Die Türhöhe ist als Höhe von OKFB des höher anliegenden Raums bis zur UKRS angegeben.
 10. Die Abdichtungen sind gem. Angaben des Abdichtungskonzeptes auszuführen.
 11. Die Angaben zu WU / RC Beton sind gem. Angaben der Tragwerksplanung auszuführen.

OBERFLÄCHEN	MATERIAL	PLANZEICHEN
	Stahlbeton	Abbruch
	Beton Fertigglatt FT	Tabenschie
	Magerbeton / Estrich	Deckenbrüche
	Mauwerk	
	Trockenbau	
	Fassade	
	Fußbodenaufbau	

ABKÜRZUNGEN			
OK	Oberkante	WD	Wanddurchbruch
UK	Unterkannte	WA	Wandaussparung
IK	Innenkannte	WS	Wandschütz
AK	Außenkannte	SH	Schacht
OK / UK Rohbau		DD	Deckendurchbruch
OK / UK Ausbau		DA	Deckenaussparung
DD	Deckendurchbruch	BD	Bodendurchbruch
DA	Deckenaussparung	BA	Bodenaussparung
BD	Bodendurchbruch	BS	Bodenschütz
BA	Bodenaussparung		
BS	Bodenschütz		
OKFB	OK Fertigflusssboden	KB	Kernbohrung Wand
OKRB	OK Rohboden	KB	Kernbohrung Boden
UKRD	UK Rohdecke	KB	Kernbohrung Decke
UKFD	UK Fertigdecke	KB	Kernbohrung Boden & Decke
UKRS	UK Rohsturz	FD	Fundamentdurchbruch
RBR	OK Fertigputz	FA	Fundamentaussparung
BRH	Brüstungshöhe ab OKFB	FS	Fundamentschütz
UZ	Unterzug		
ÜZ	Überzug		

INDEX	DATUM	Änderungen-ID	Änderungen-Nr.	Änderungen-Nr.
02	28.02.2025	0201	Änderung gem. Linie-LV	
01	17.06.2025	0101	Ergänzung Frischwasserstation, Unter-Übertische, Anpassung Steckdosen an Waschbecken, Schaltschrankschienen	
00	13.05.2025	0001	Entwurfsphase	



Campus Ost - Berg am Laim, H1

± 0,00 = 530,95m DHHN 2016 = OK FFB EG

CAO_H1_ARC_5_DE_FL_5749_02_F
Wandabwicklung 20G Unkl. für alle Barrierefrei
H1.02.239.SB

Vollentwurf
Pa-Prüfplan
F=Freigebe
1:20

PLANINHALT
LPH 5 Ausführungsplanung
Wandabwicklung 20G Unkl. für alle Barrierefrei H1.02.239.SB