

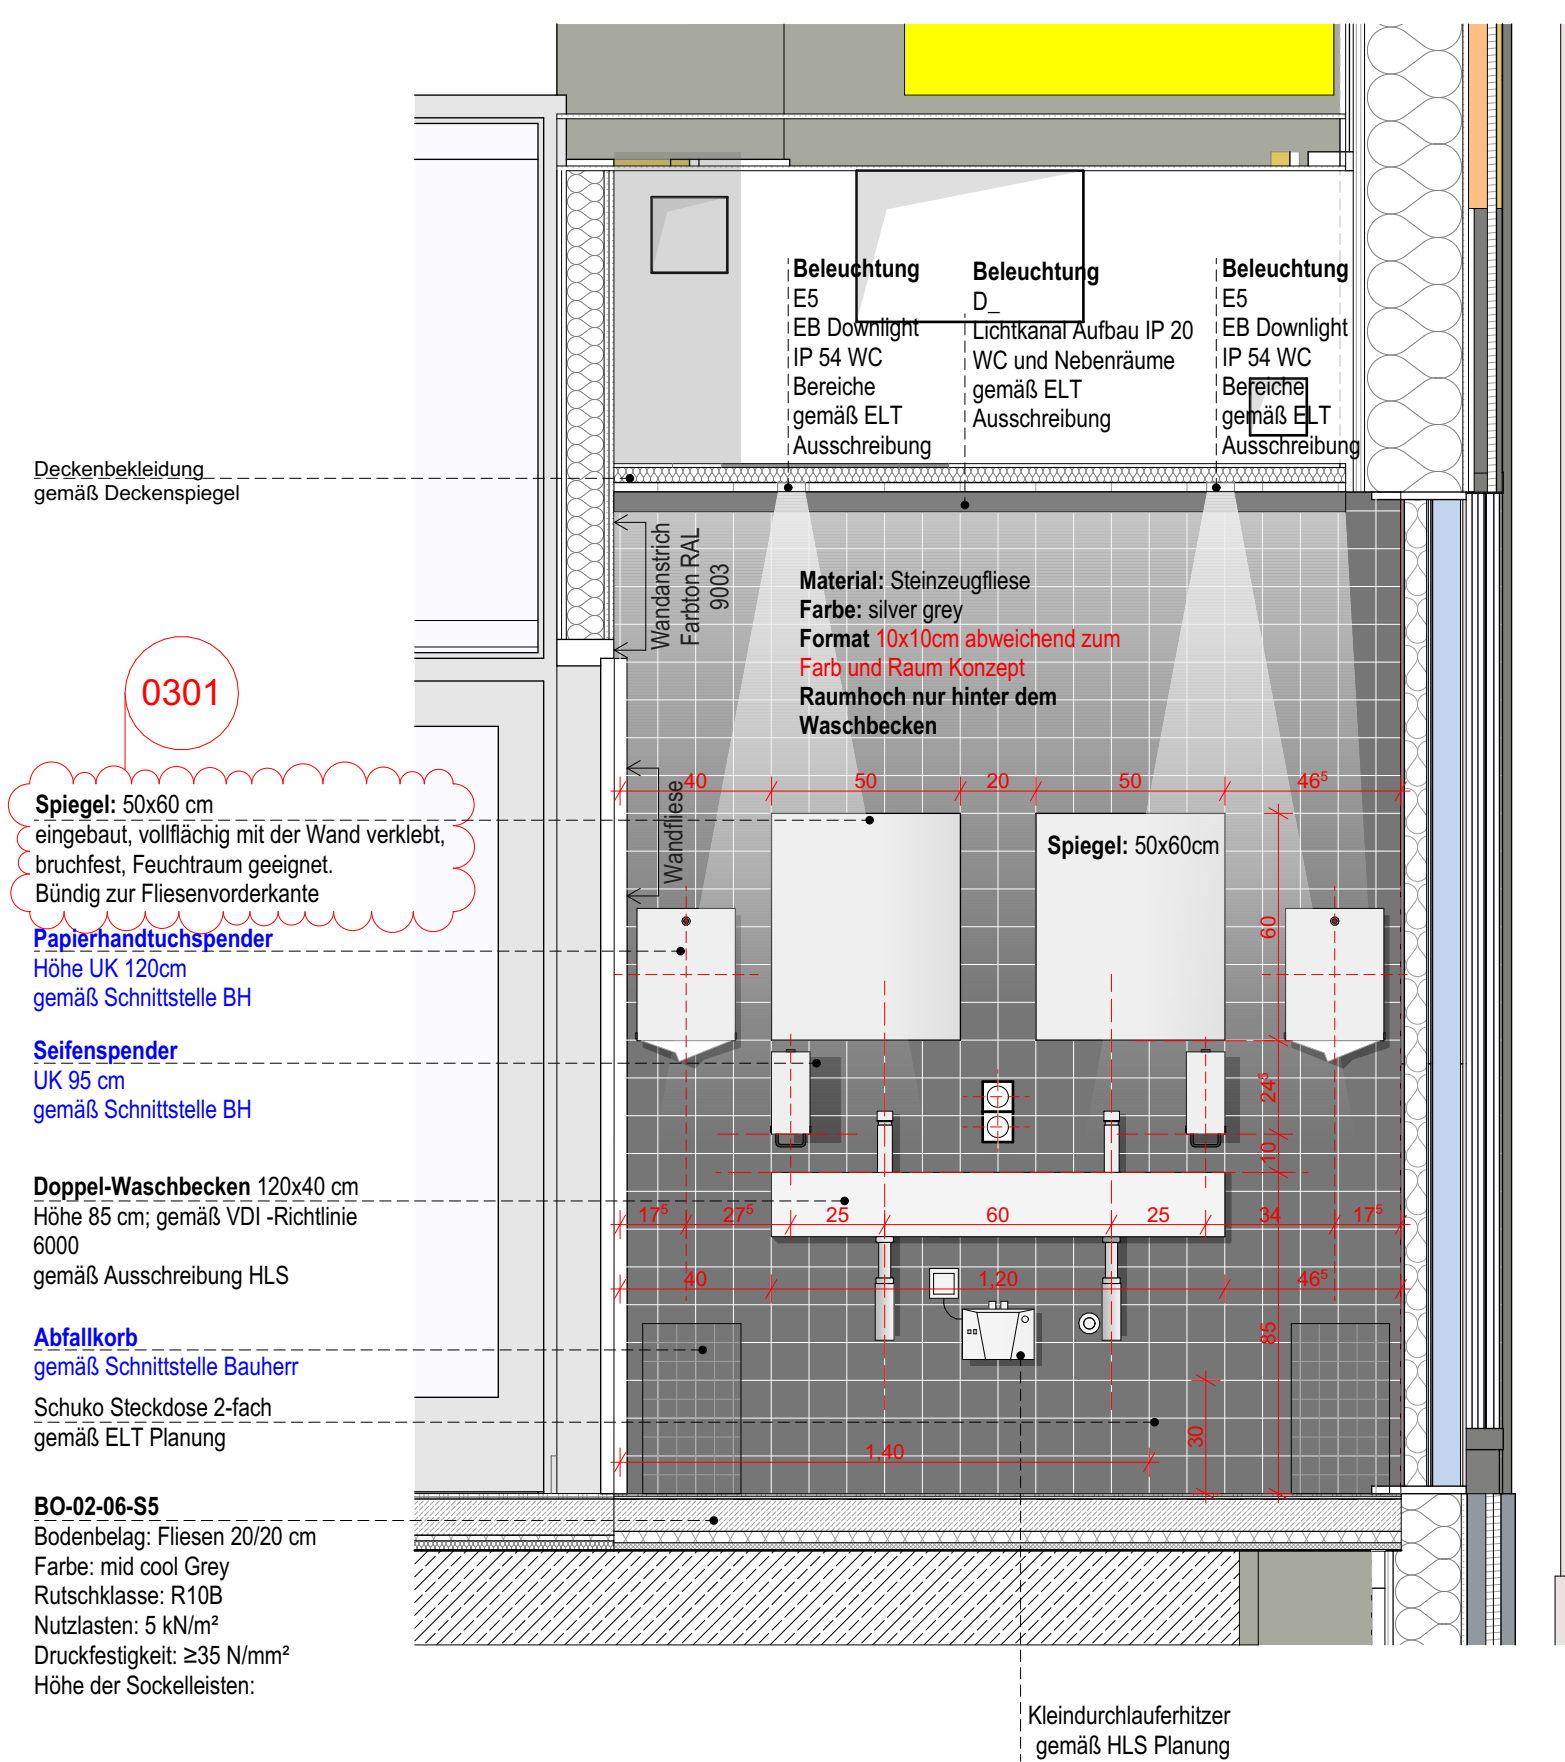



Seitliche Eckabschlussschiene für die Fliesen aus rostfreiem Edelstahl
Scharfe Kanten sind hier aus Sicherheitsgründen zu vermeiden!

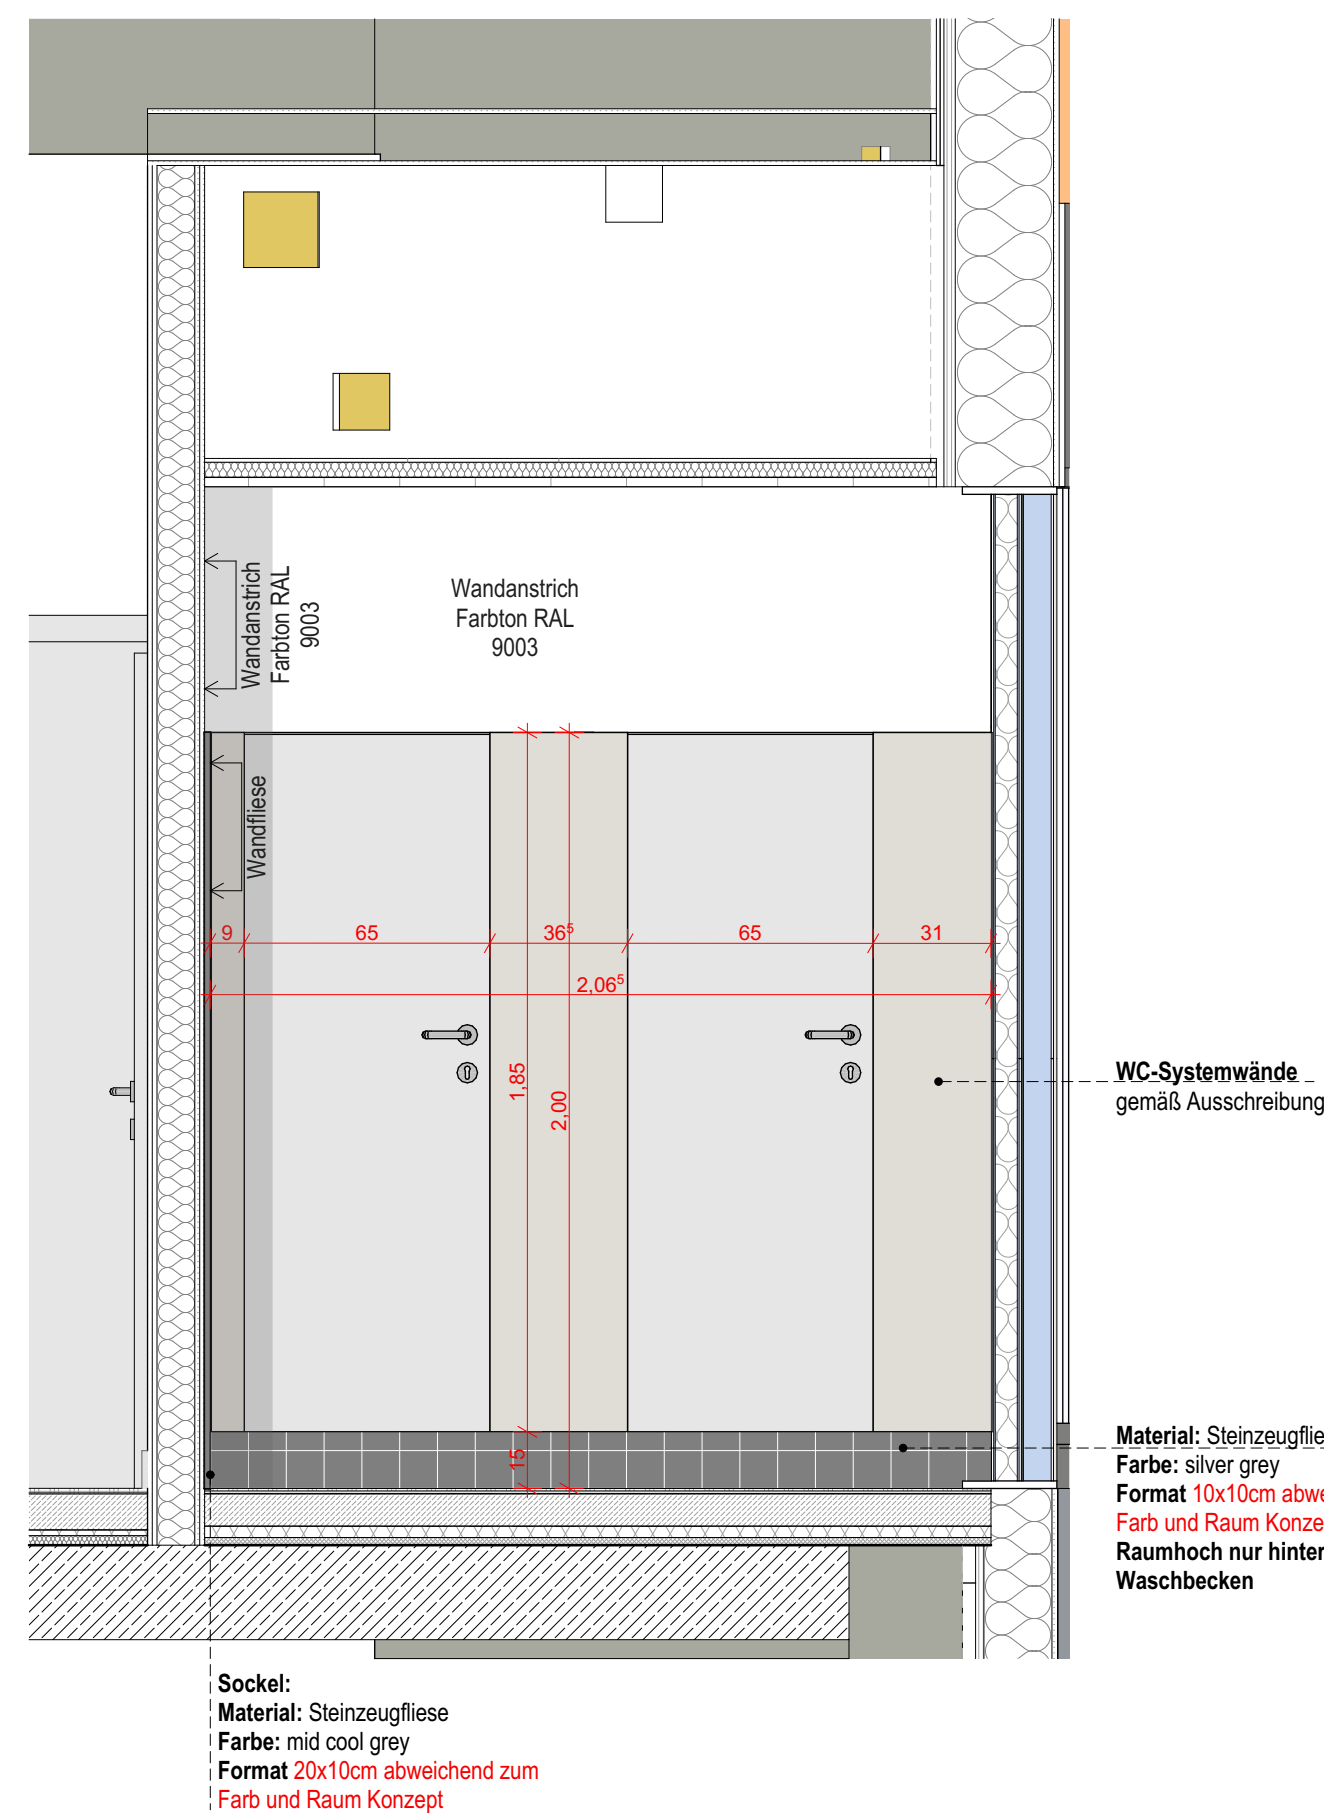


Schema | H1.O2.256.SH/ Sport WC D / Putzraum 3 | Ansicht C | 1:20

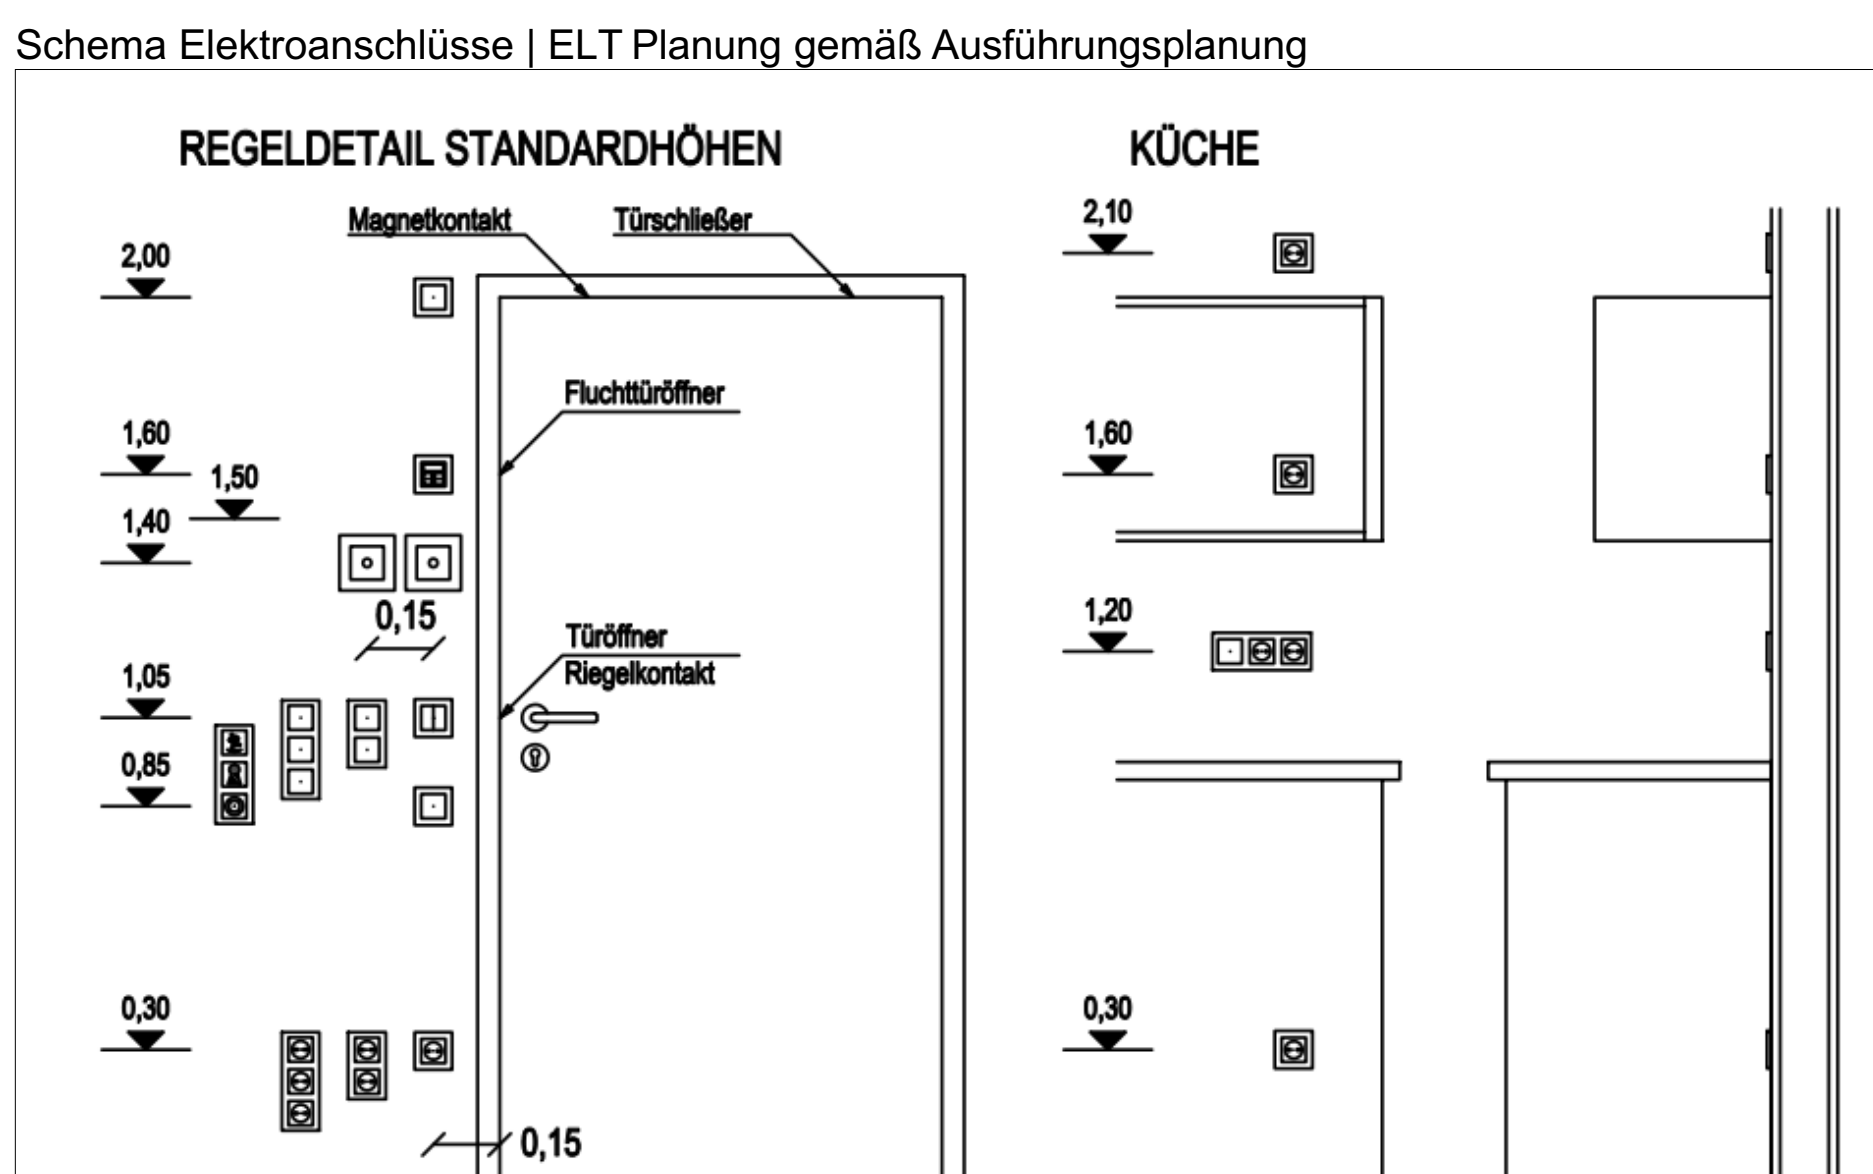


Schema | H1.O2.256.SH/ Sport WC D / Putzraum 3 | Ansicht D | 1:20

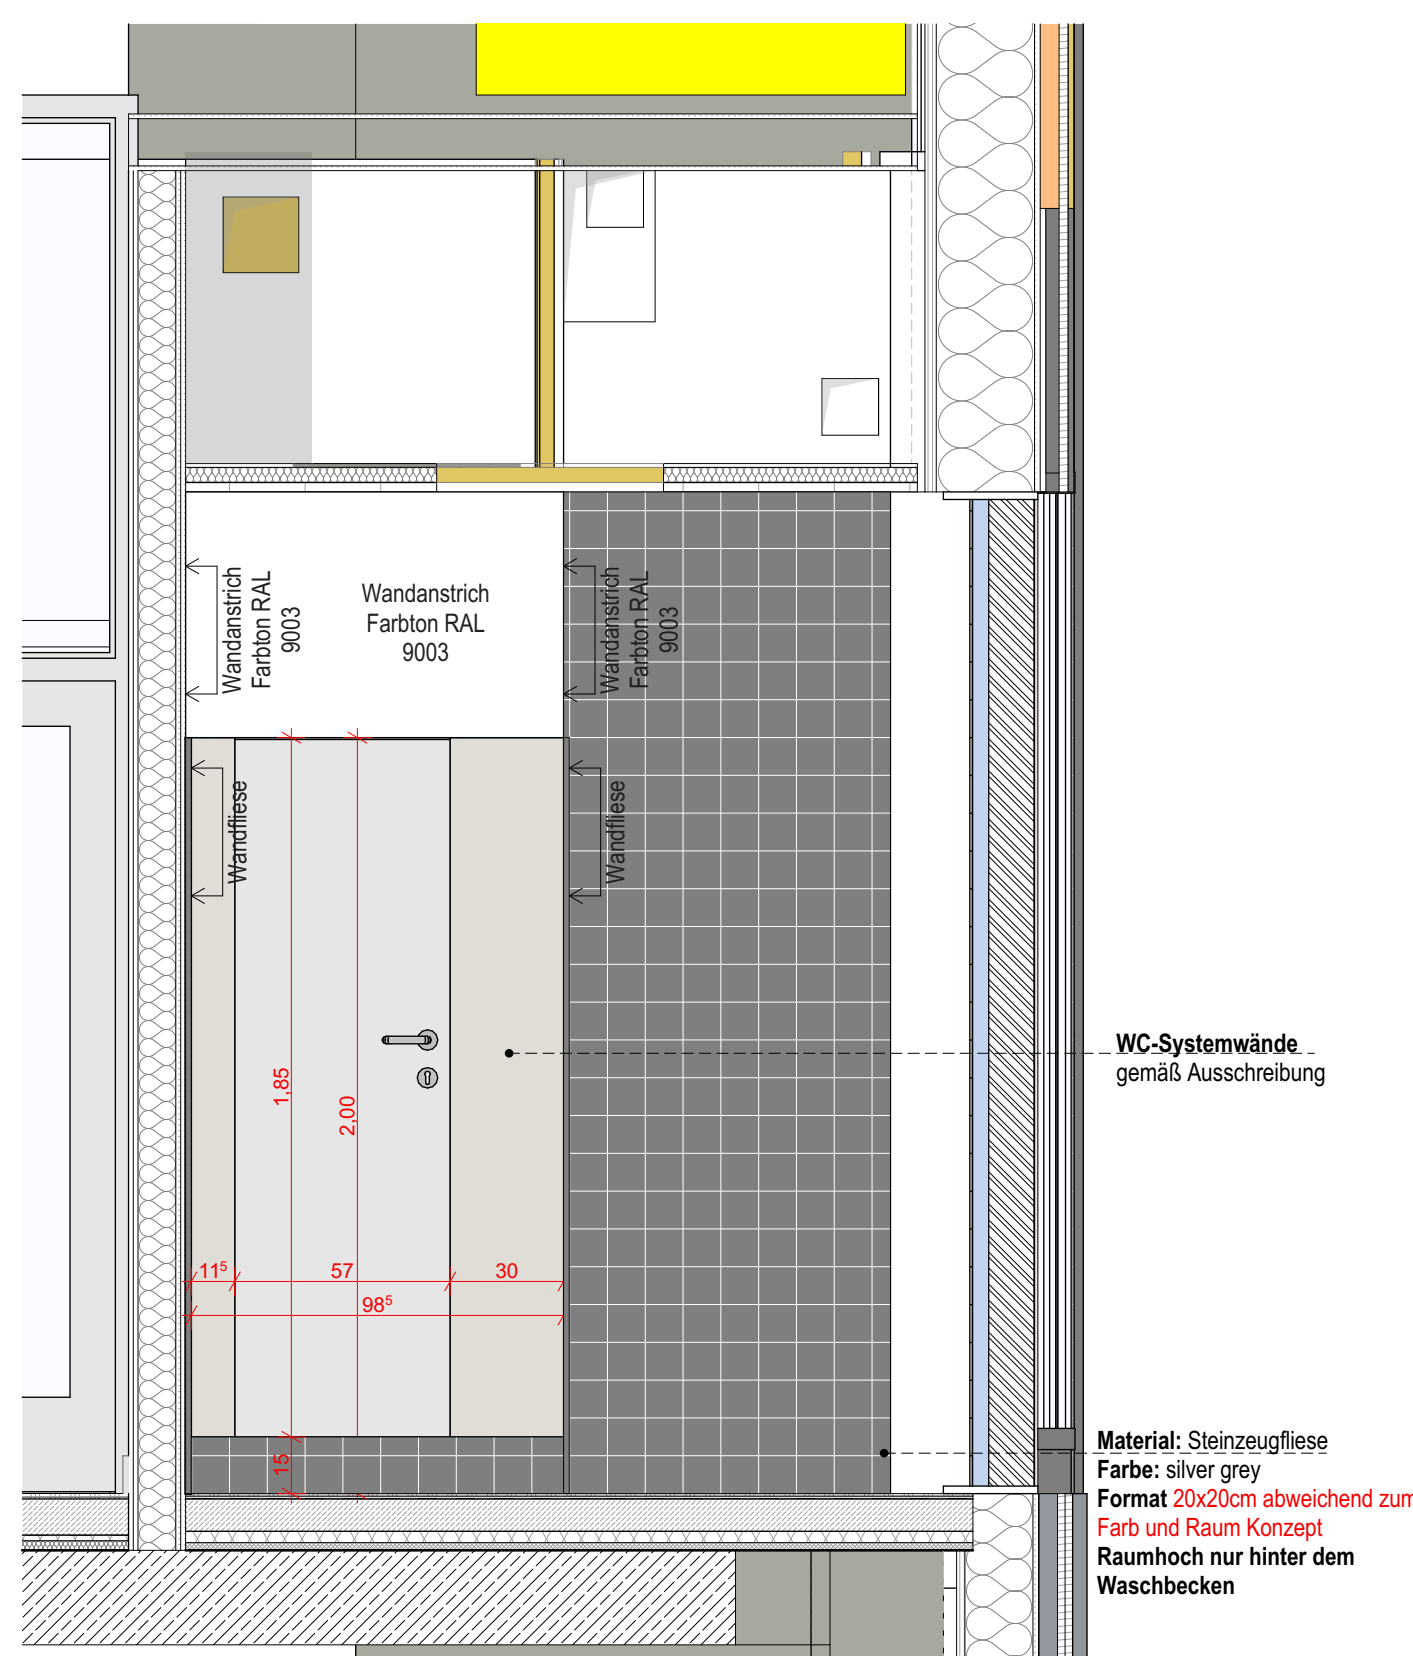

Schema | H1.O2.256.SH/ Sport WC D / Putzraum 3 | Ansicht E | 1:20

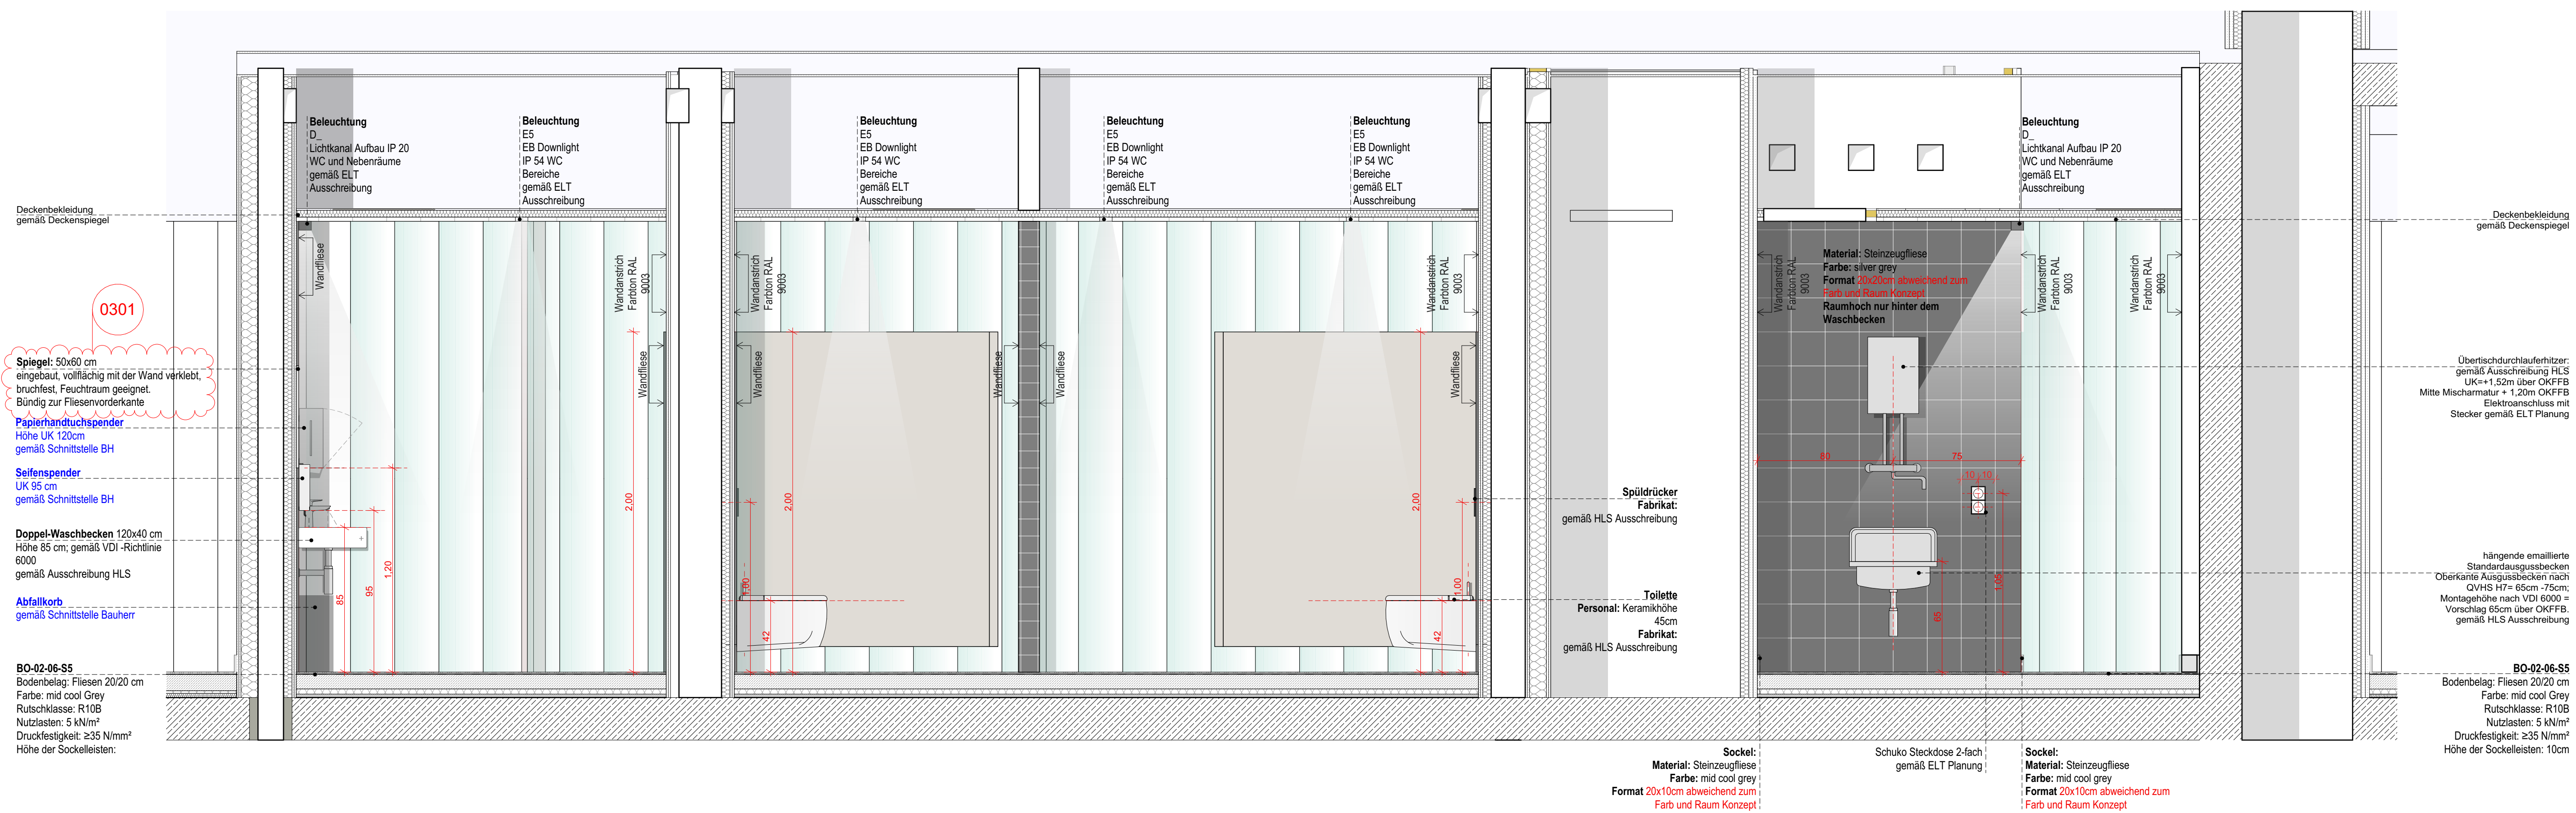

Schema | H1.O2.256.SH/ Sport WC D / Putzraum 3 | Ansicht B | 1:20

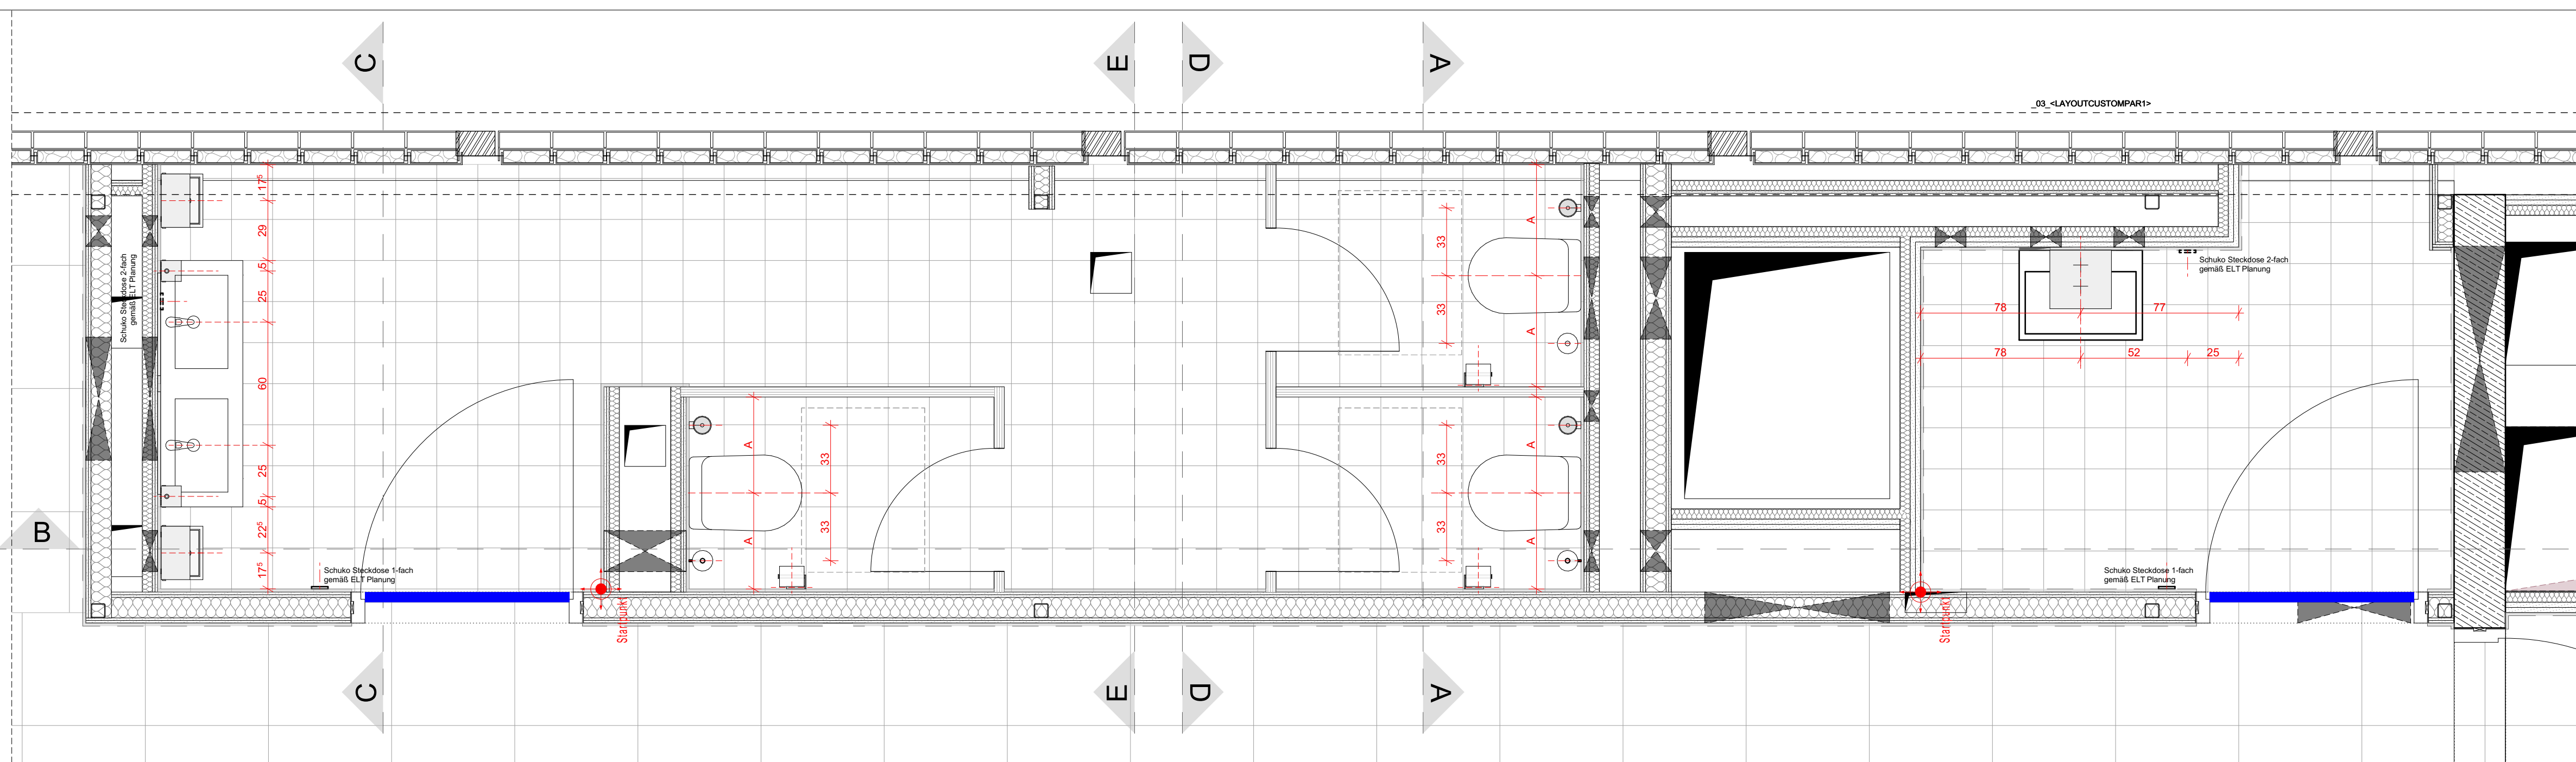


Schema | H1.O2.256.SH/ Sport WC D / Putzraum 3 | Grundriss | 1:20

- ### 1.1.1.1 ALLEMEINE HINWEISE
1. Alle Maße sind vom Hersteller frei Ausführung der eigenen Leistungen, eigenverantwortlich vor Ort zu prüfen.
 2. Der Ausführer ist verpflichtet, den Auftraggeber auf etwaige Unstimmigkeiten in der Ausführungsanweisung, den Zeichnungen und den Leistungen vor Ausführung zu informieren.
 3. Alle Abweichungen sind vom Hersteller vor Ausführung zu erklären.
 4. Alle Abweichungen sind auf 5 mm Genauigkeit auszuführen.
 5. Alle Verklebungen sind nur in Verbindung mit den gültigen Schall- und Behebungsplänen des Tragwerksplaners sowie den Zeichnungen der Tragwerksplanung auszuführen.
 6. Die Angaben des vorbeugenden Brandschutzes sind gemäß dem Brandschutzkonzept einzuhalten.
 7. Die Angaben des Wärmeschutzes sind gemäß dem Wärmeschutzkonzept einzuhalten.
 8. Die Angaben Schallschutzes sind gemäß dem Schallschutznachweis anzuhalten.
 9. Die Angaben des Brandschutzes sind gemäß der Tragwerksplanung anzuhalten. Einbehalten werden nur in den Plänen des Tragwerksplaners dargestellt.
 10. Die Türschließe ist als Hölz von OFB bis den hinteren Ankerlöchern bis zur UKRS anzuhalten.
 11. Die Angaben sind gemäß dem Brandschutzkonzept anzuhalten.
 12. Die Angaben sind UKP/ RCBt sind gem. Angaben der Raumplanung auszuführen.

ÖBERFLÄCHEN	MATERIAL	PLANZEICHEN
	 Stahlbeton (tragend)	 Abbruch
	 WU-Beton (tragend)	
	 Stahlbeton (nicht tragend)	
	 Beton Fertigteil FT	
	 Magerbeton / Estrich	 Tabularische Deckendaubrische
	 Mauerwerk	
	 Trockenbau	
	 Lehmboauplatte	
	 Fußbodenaufbau	

[illegible]

INDEX	DATUM	Änderungen-ID	Änderungen-Name
03	26.02.2026	0301	Änderung gem. Lese-LV
02	11.07.2025	0201	Farbton-Änderung
01	17.06.2025	0101	Ergänzung Frischwasserstation, Unter-/Oberfläche, Anpassung Steckboxen an Waschbecken, Eckabdruckschalen
00	13.06.2025	0001	Erstaufgabe

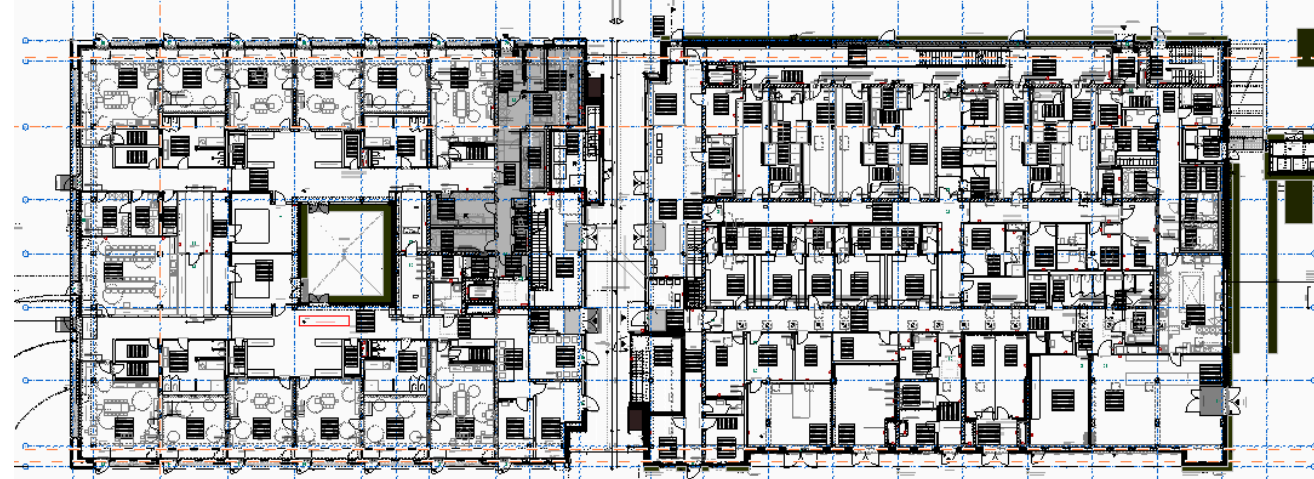

Campus Ost - Berg am Laim, H1

± 0,00 = 530,95m DHHN 2016 = OK FFB EG

CAO_H1_ARC_5_DE_FL_5751_03_F
Wandabwicklung 20G Sport WC D / Putzraum 3

V=Vorebzug P= Prüfplan	1:20
---------------------------	------

PLANINHALT

LPH 5 Ausführungsplanung
Wandabwicklung 206 Sport WC D / Putzraum 3