

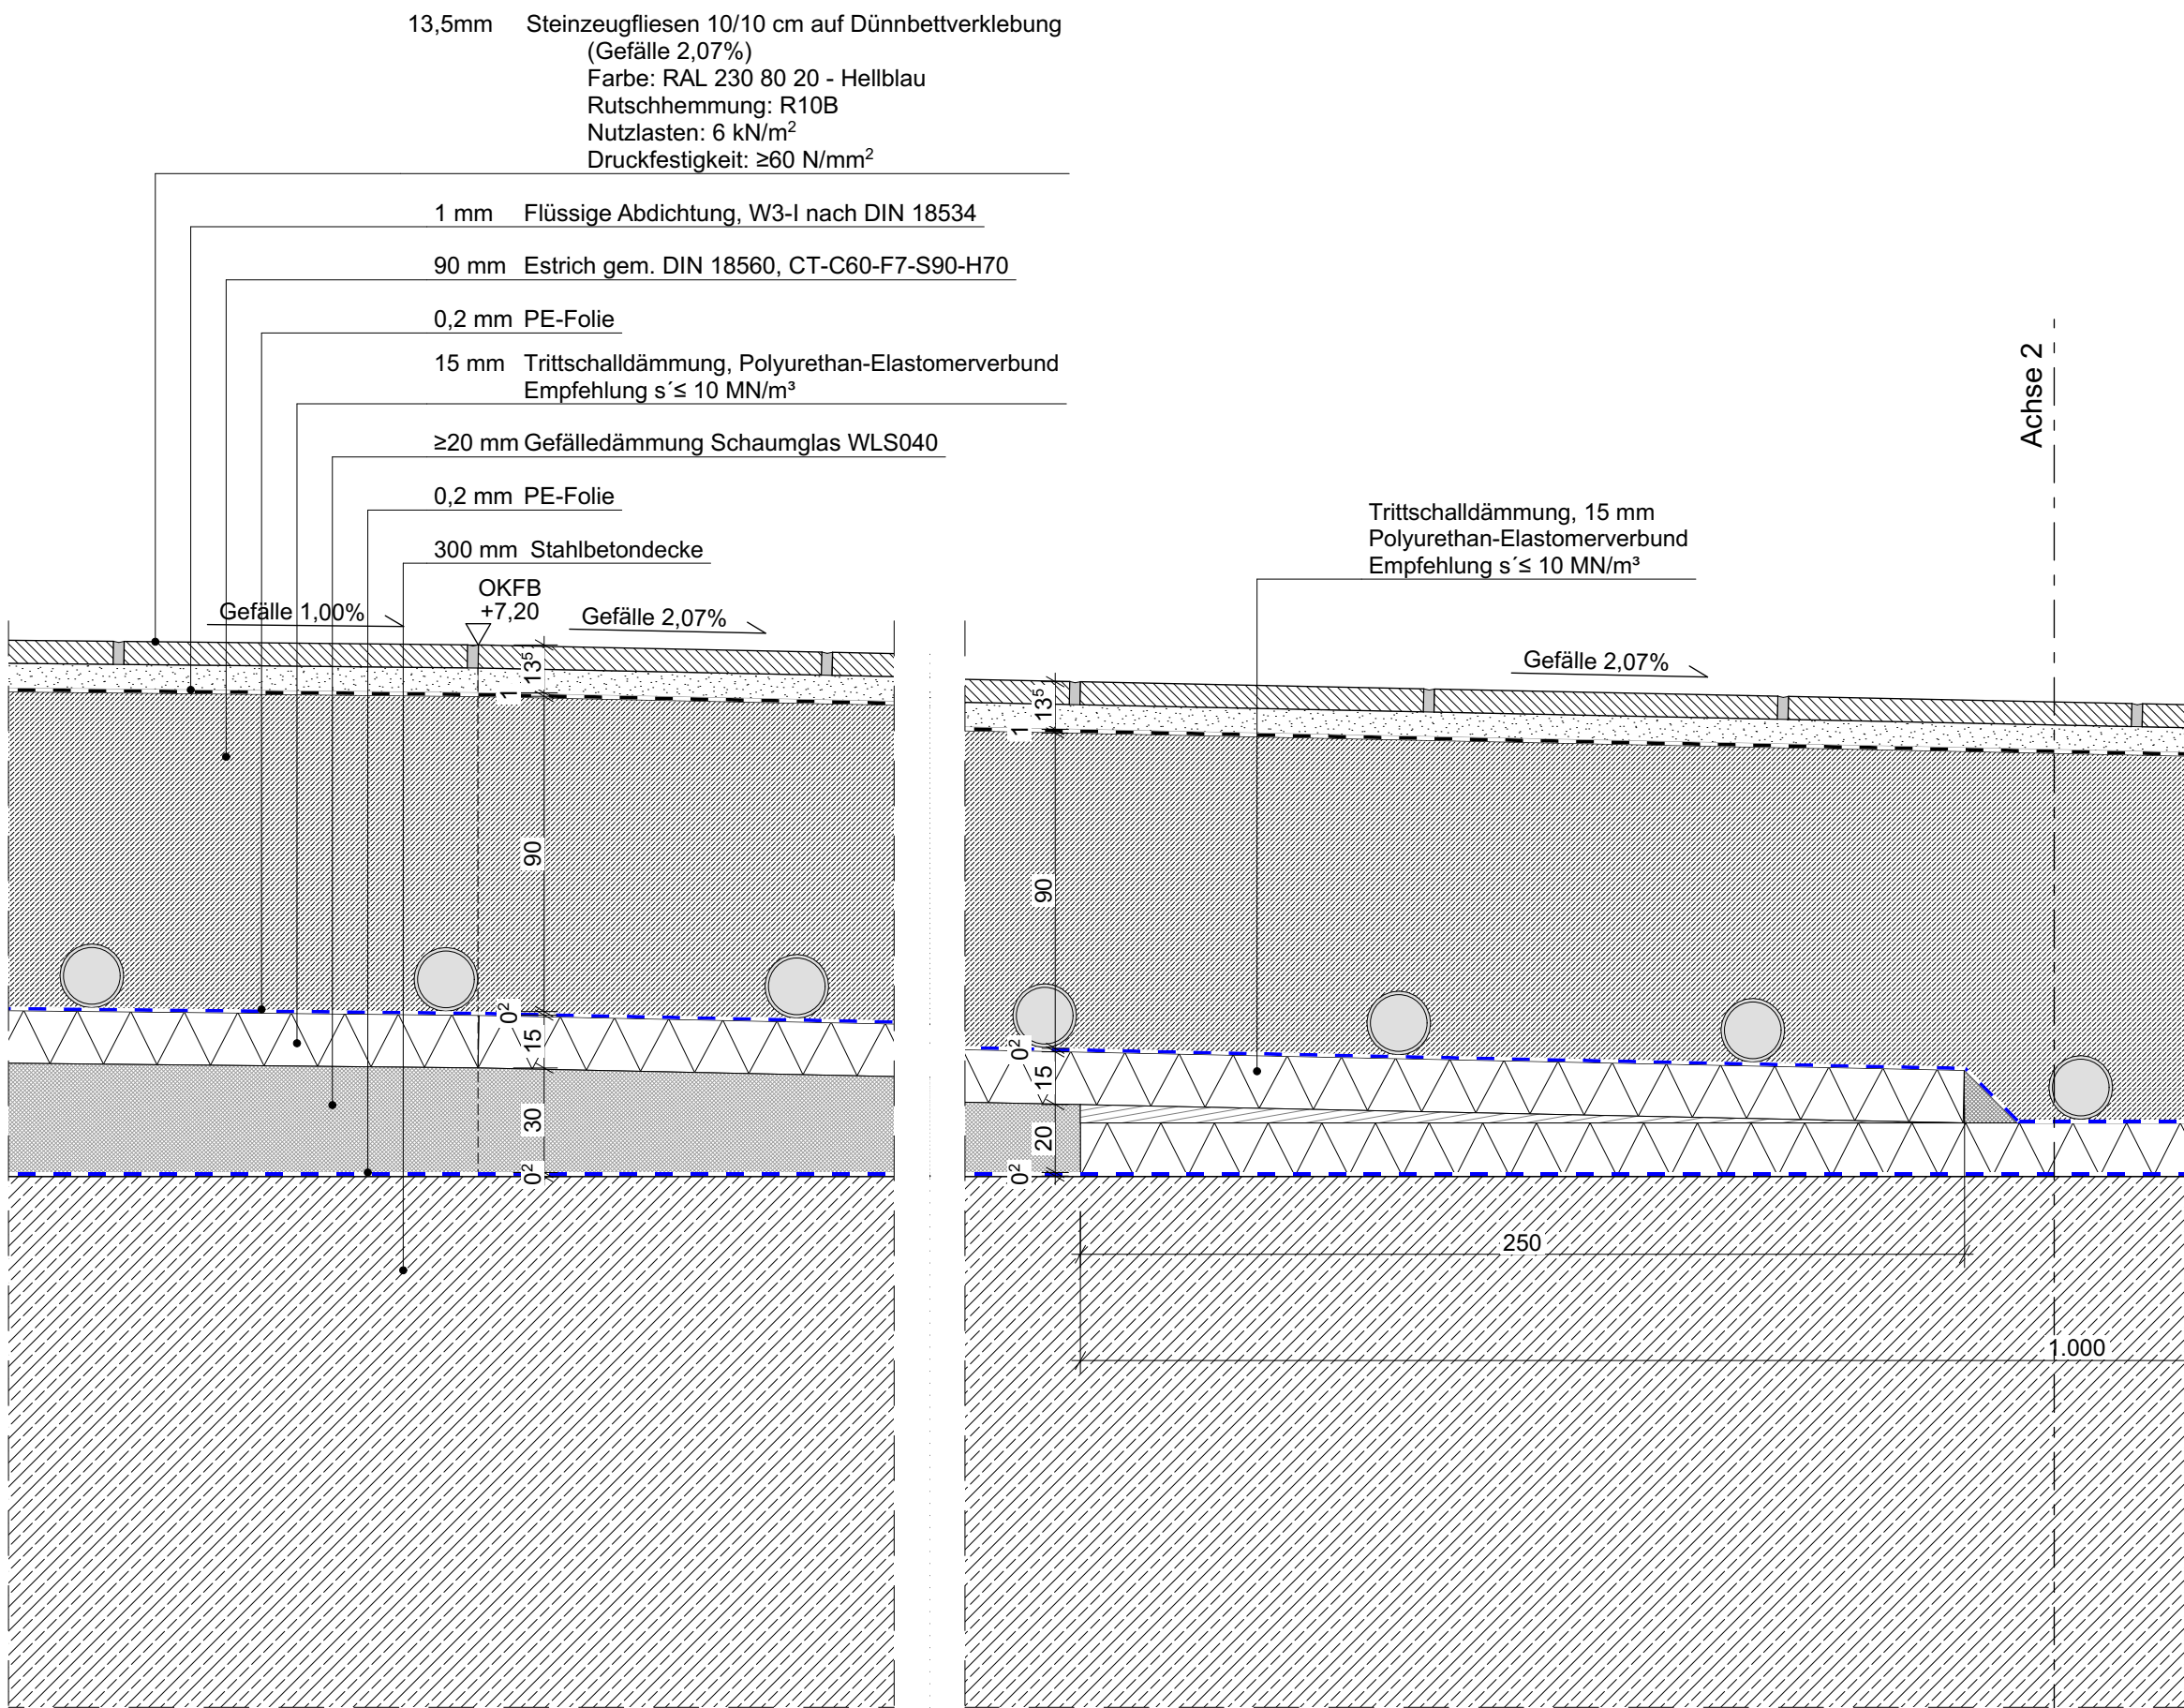


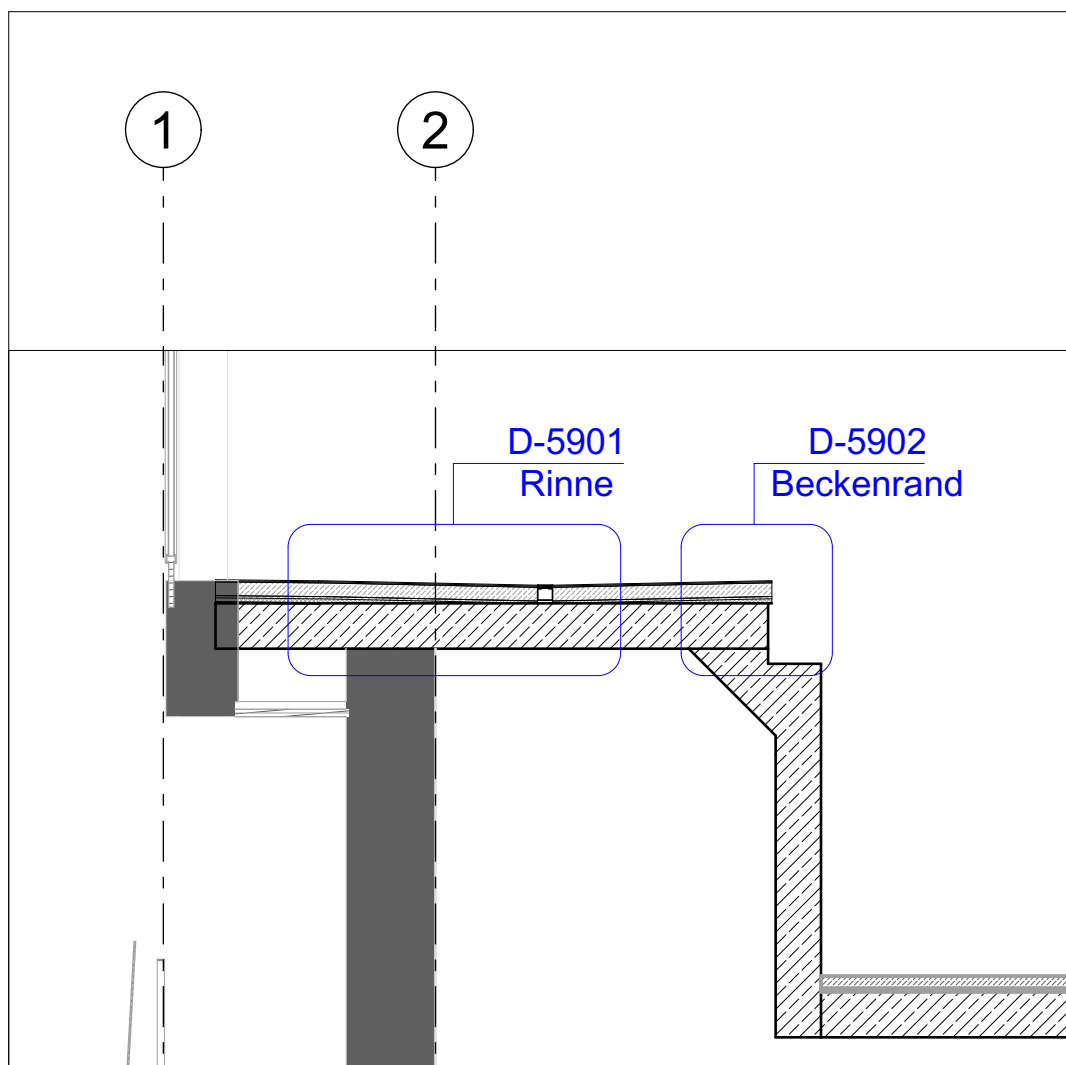

D-5901
SCHWIMMHALLE - BODENDETAIL RINNE (Achse 2)
Gefälle 2,07%

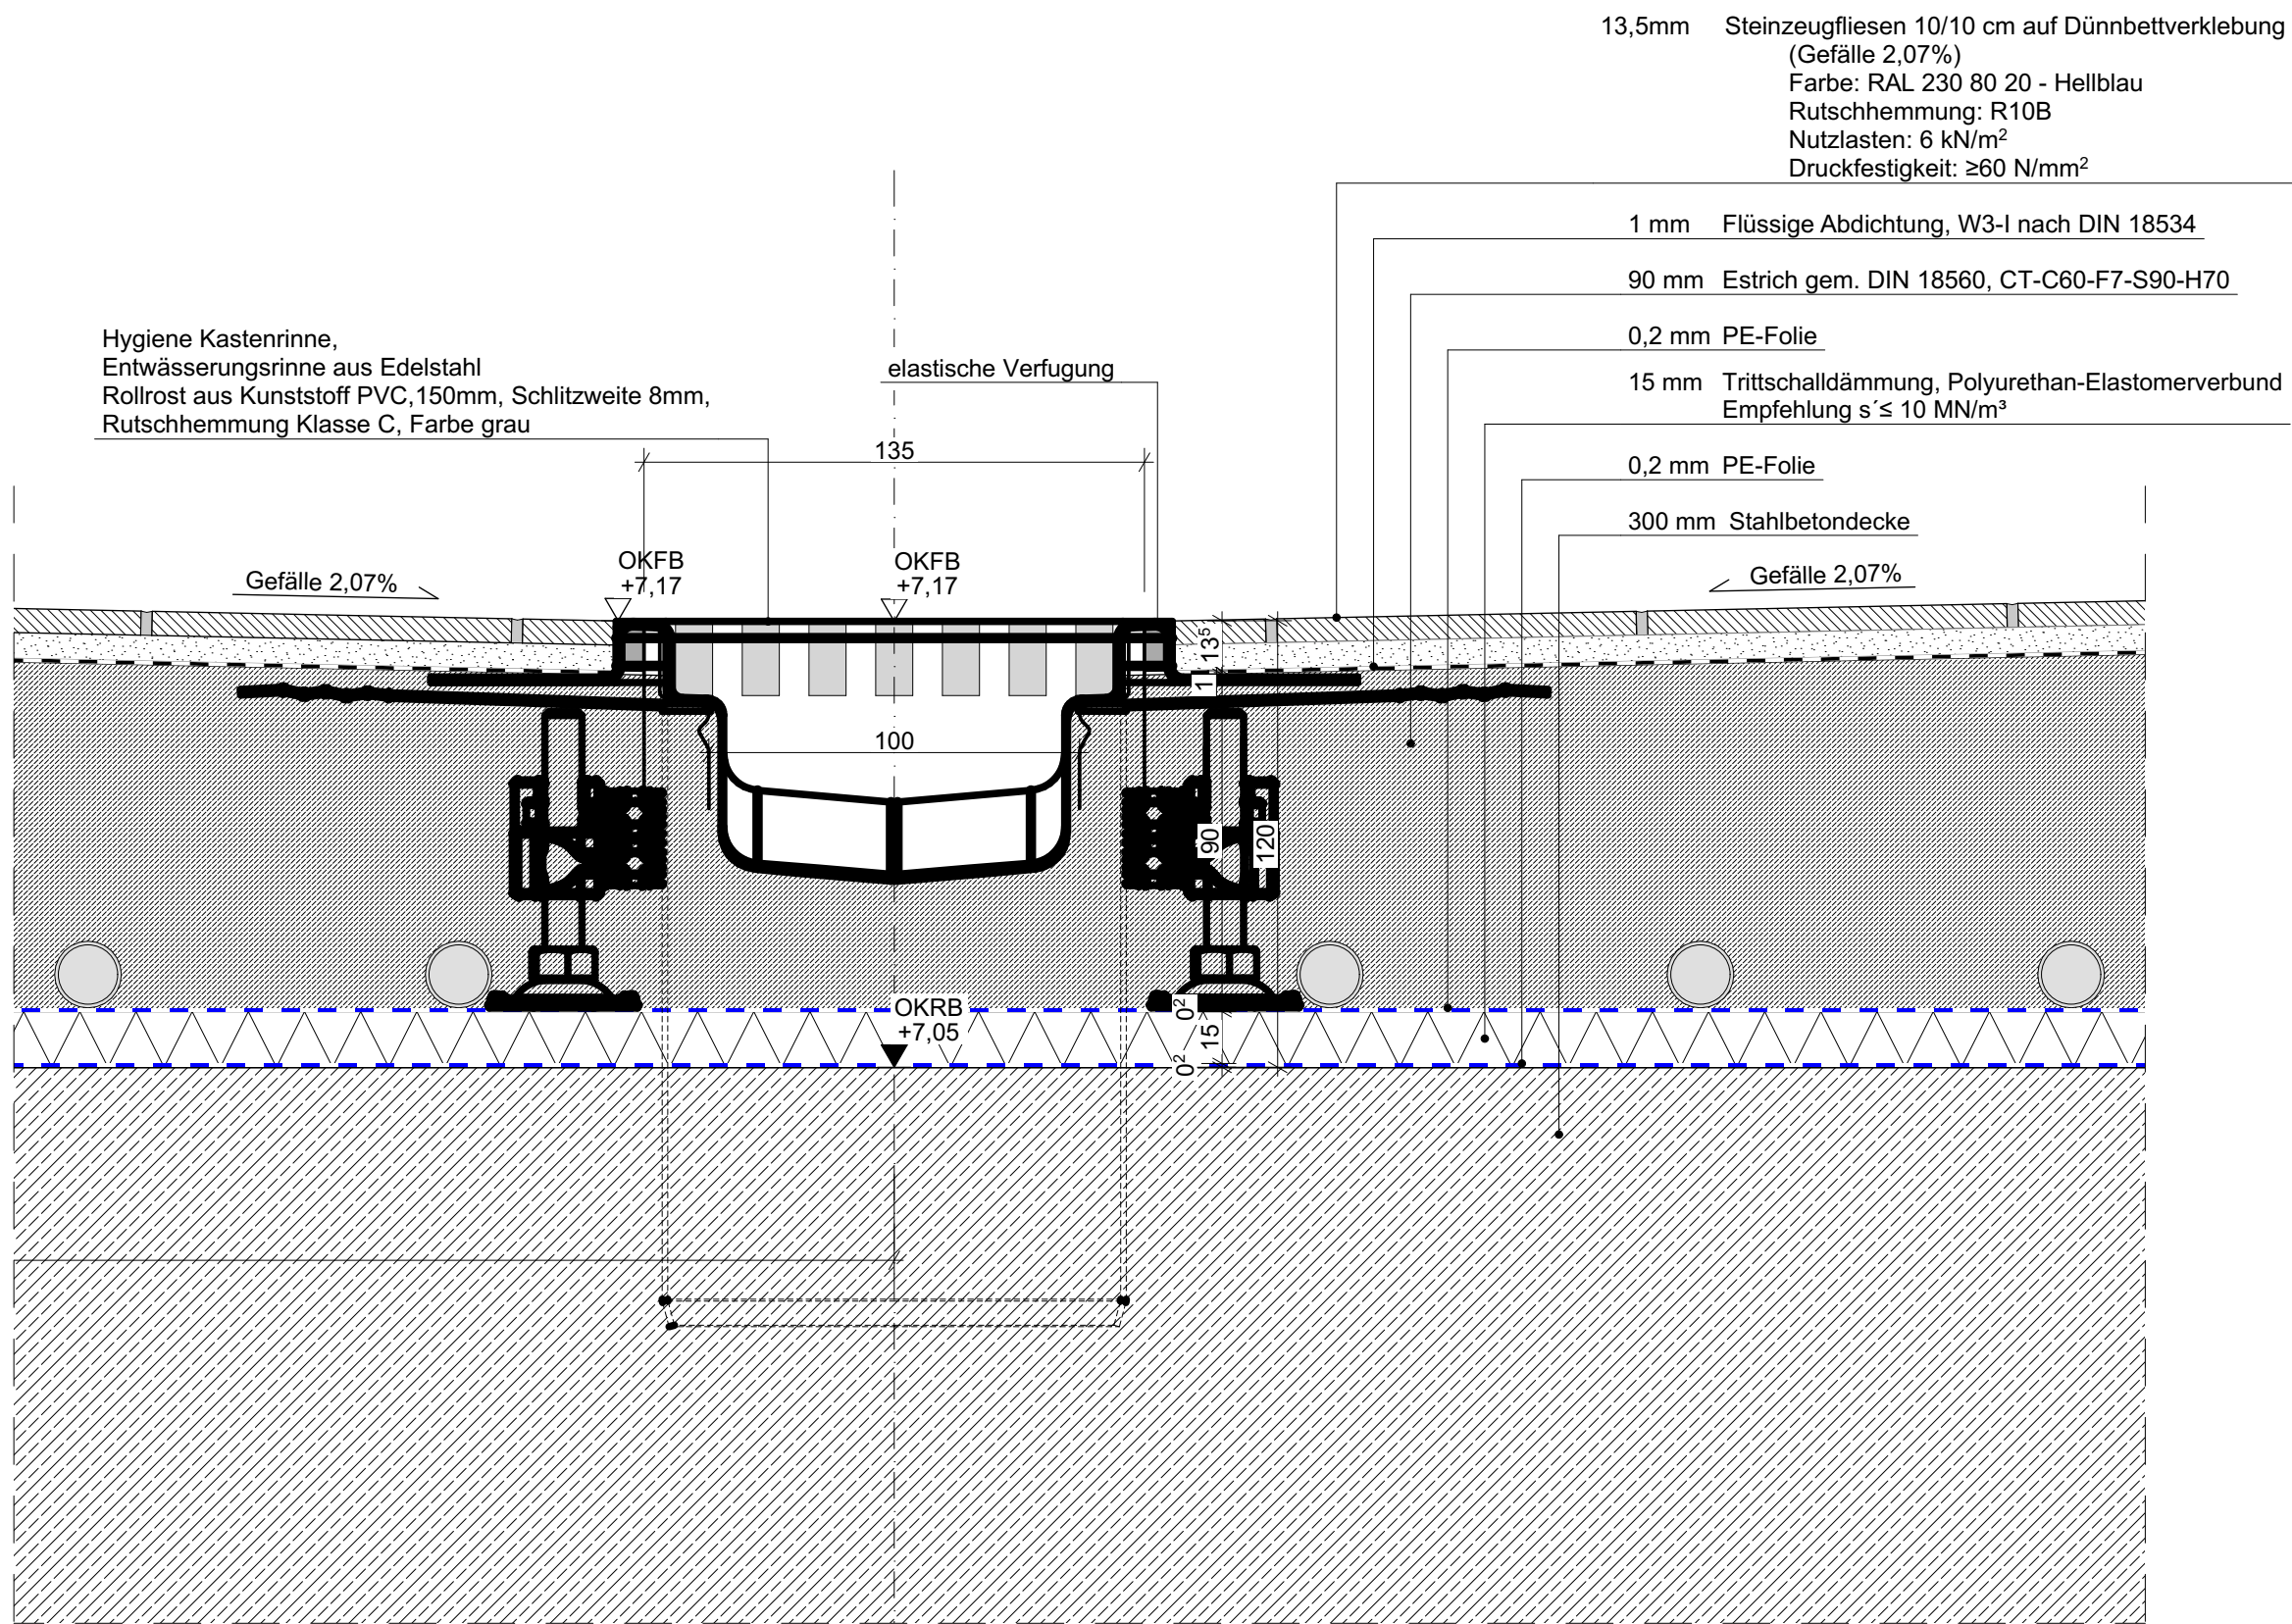

- ALLGEMEINE HINWEISE**
1. Sämtliche Maße sind vom Unternehmer vor Ausführung der eigenen Leistungen, eigenverantwortlich vor Ort zu prüfen.
 2. Der Ausführende ist verpflichtet, den Auftraggeber auf etwaige Unstimmigkeiten der Ausführungsunterlagen vor Beginn seiner eigenen Leistungen hinzuweisen (VOB, § 3.3).
 3. Alle Architekturmaße sind auf 5 mm Genauigkeit gerundet.
 4. Alle Werkpläne sind nur in Verbindung mit den gültigen Schal- und Bewehrungsplänen des Tragwerksplaners sowie den Fachplanungen der Fachingenieure gültig und/oder den ergänzenden Angaben.
 5. Die Angaben des vorbeugenden Brandschutzes sind gemäß dem Brandschutzkonzept einzuhalten.
 6. Die Angaben des Wärmeschutzes sind gemäß dem Bauteilkatalog einzuhalten.
 7. Die Angaben Schallschutzes sind gemäß dem Schallschutznachweis einzuhalten.
 8. Dehnungsfugen sind nach Angabe Tragwerksplaner auszuführen. Arbeitsfugen werden nur in den Plänen des Tragwerksplaners dargestellt.
 9. Die Türhöhe ist als Höhe von OKFB des höher anliegenden Raums bis zur UKRS angegeben.
 10. Die Abdichtungen sind gem. Angaben des Abdichtungskonzeptes auszuführen
 11. Die Die Angaben zu WU / RC Beton sind gem. Angaben der Tragwerksplanung auszuführen.

OBERFLÄCHEN	MATERIAL	PLANZEICHEN
	Stahlbeton	Abbruch
	Beton Fertigteil FT	
	Magerbeton / Estrich	
	Mauerwerk	
	Trockenbau	
	Fassade	
	Fußbodenaufbau	

ABKÜRZUNGEN			
OK	Oberkante	WD	Wanddurchbruch
UK	Unterkante	WA	Wandaussparung
IK	Innenkante	WS	Wandschiltz
AK	Außenkante	SH	Schacht
▼ ▲	OK / UK Rohbau	DD	Deckendurchbruch
▽ ▽	OK / UK Ausbau	DA	Deckenaussparung
⌵ ⌶	Höhensprung Rohbau / Ausbau	BD	Bodendurchbruch
BA	Bodenaussparung	BS	Bodenschiltz
OKFB	OK Fertigflusssboden	KB	Kernbohrung Wand
OKRB	OK Rohboden	KB	Kernbohrung Boden
UKRD	UK Rohdecke	KB	Kernbohrung Decke
UKFD	UK Fertigdecke	KB	Kernbohrung Boden & Decke
UKRS	UK Rohsturz	FD	Fundamentdurchbruch
RBR	OK Rohbrüstung	FA	Fundamentaussparung
FBR	OK Fertigbrüstung	FS	Fundamentschiltz
BRH	Brüstungshöhe ab OKFB		
UZ	Unterzug		
UZ	Überzug		

INDEX	DATUM	Änderungen-ID	Änderungen-Name
04	04.02.2026	0401	Anpassung Wärmedämmplatten: WLS 040
03	09.12.2025	0301	Planungsbild LV
02	18.11.2025	0201	Änderung Rinn- Rost
01	09.05.2025	0101	Bemaßung ergänzt



Campus Ost - Berg am Laim, H1

± 0,00 = 530,95m DHHN 2016 = OK FB EG


CAO_H1_ARC_5_DE_SW_5901_04_F
Bodendetails Schwimmhalle - Rinnen

V=Vorabzug
P=Prüfplan
F=Freigabe

1:2, 1:50

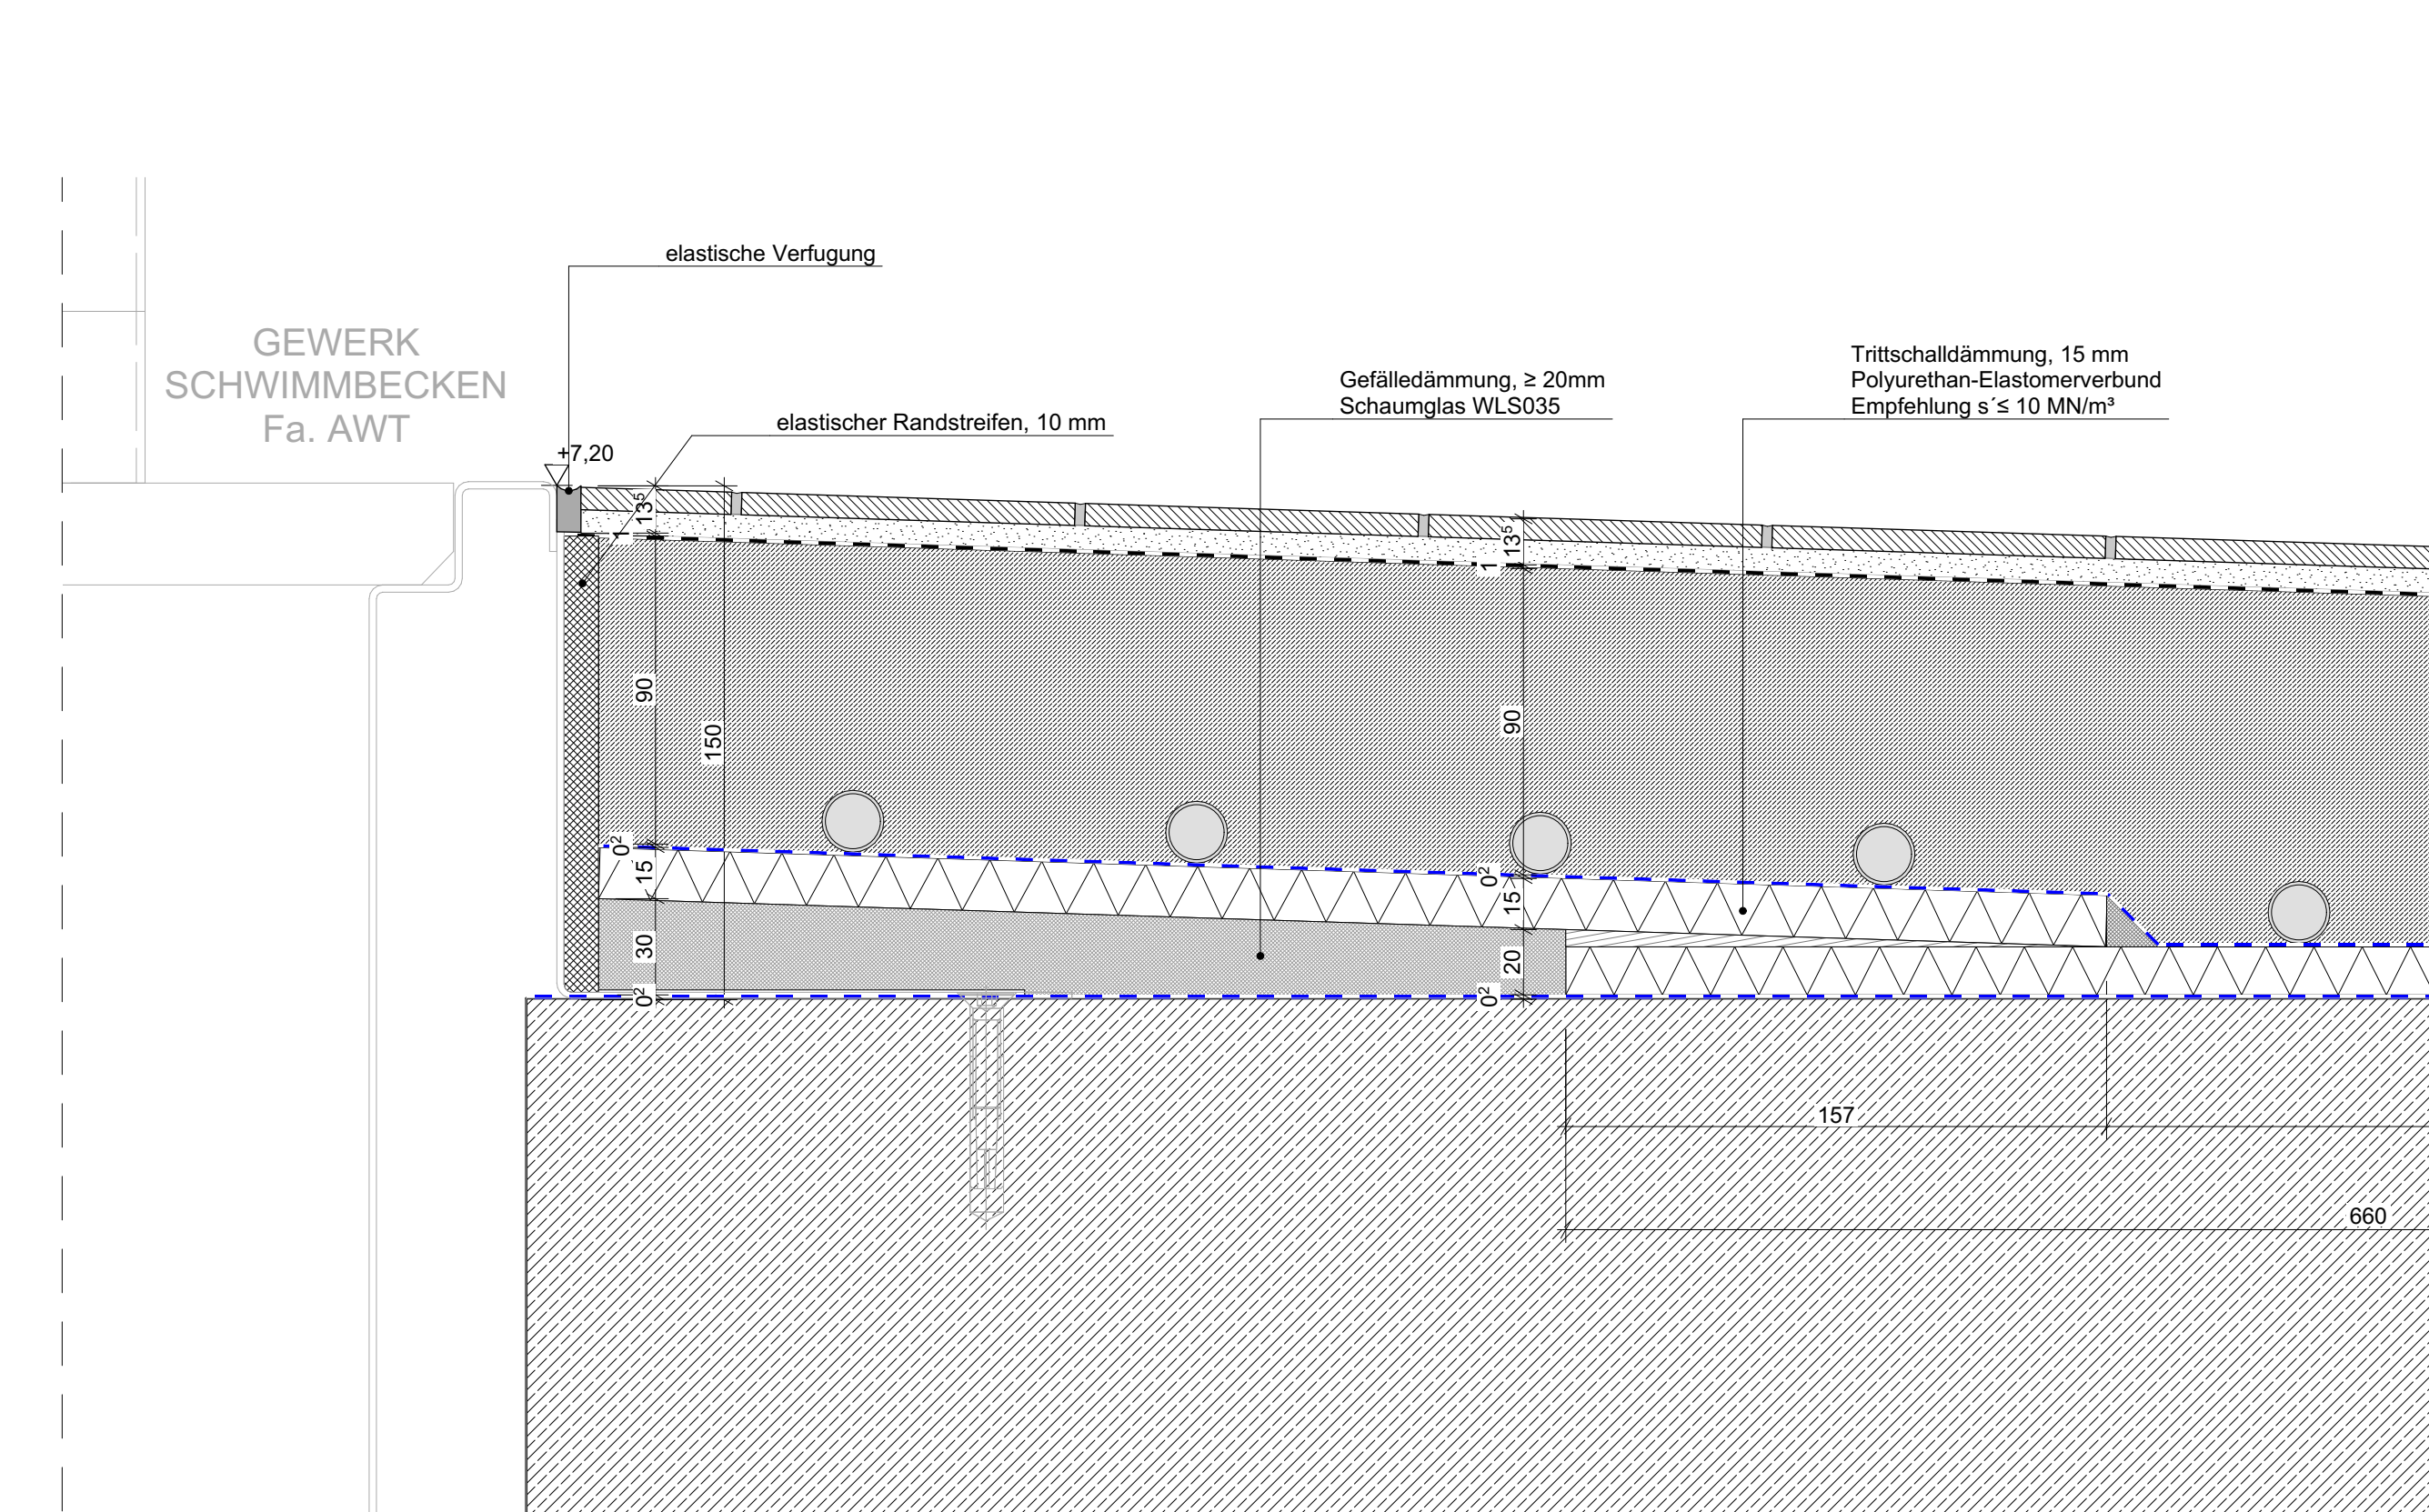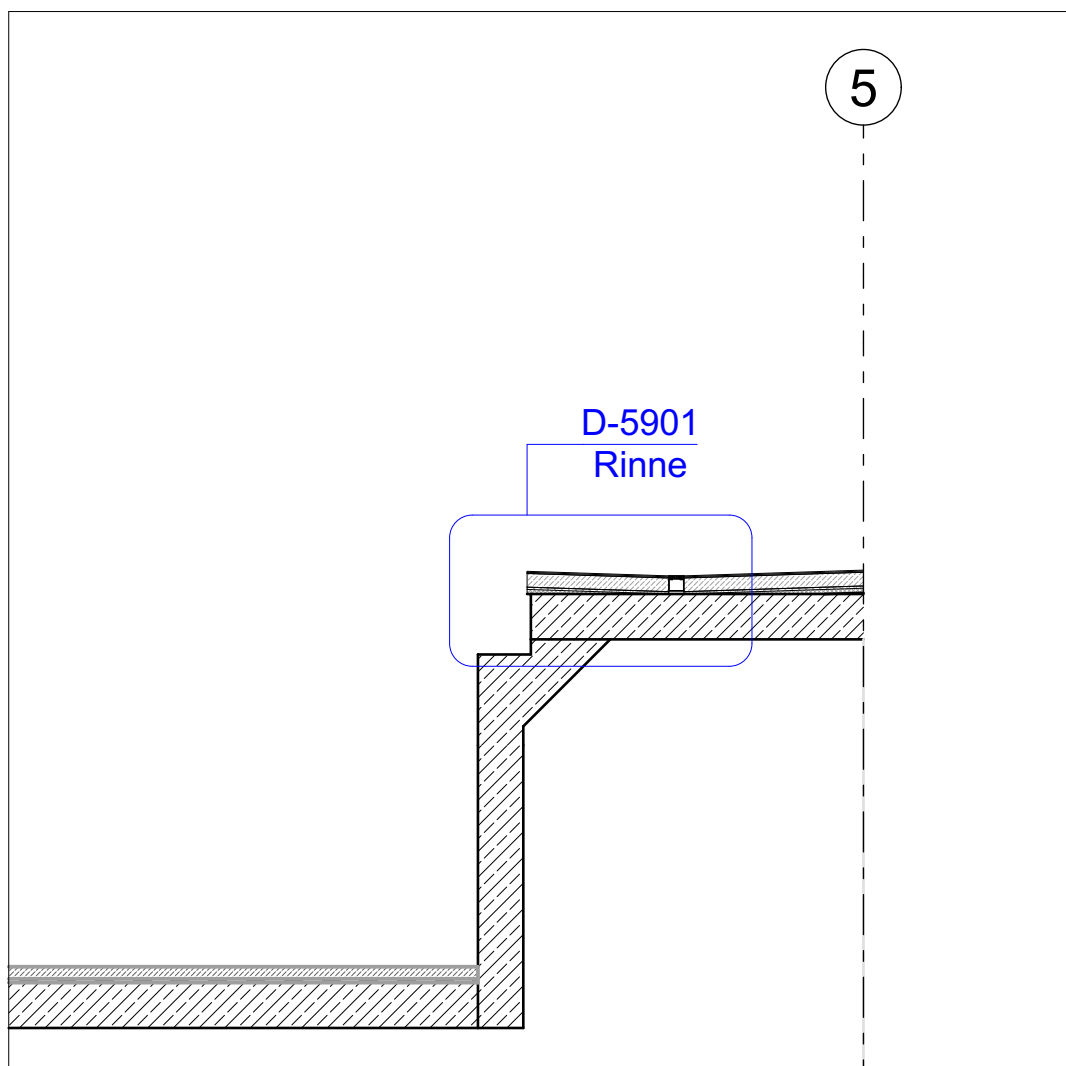

D-5901
SCHWIMMHALLE - BODENDETAIL RINNE (Achse 5)
Gefälle 3,20%

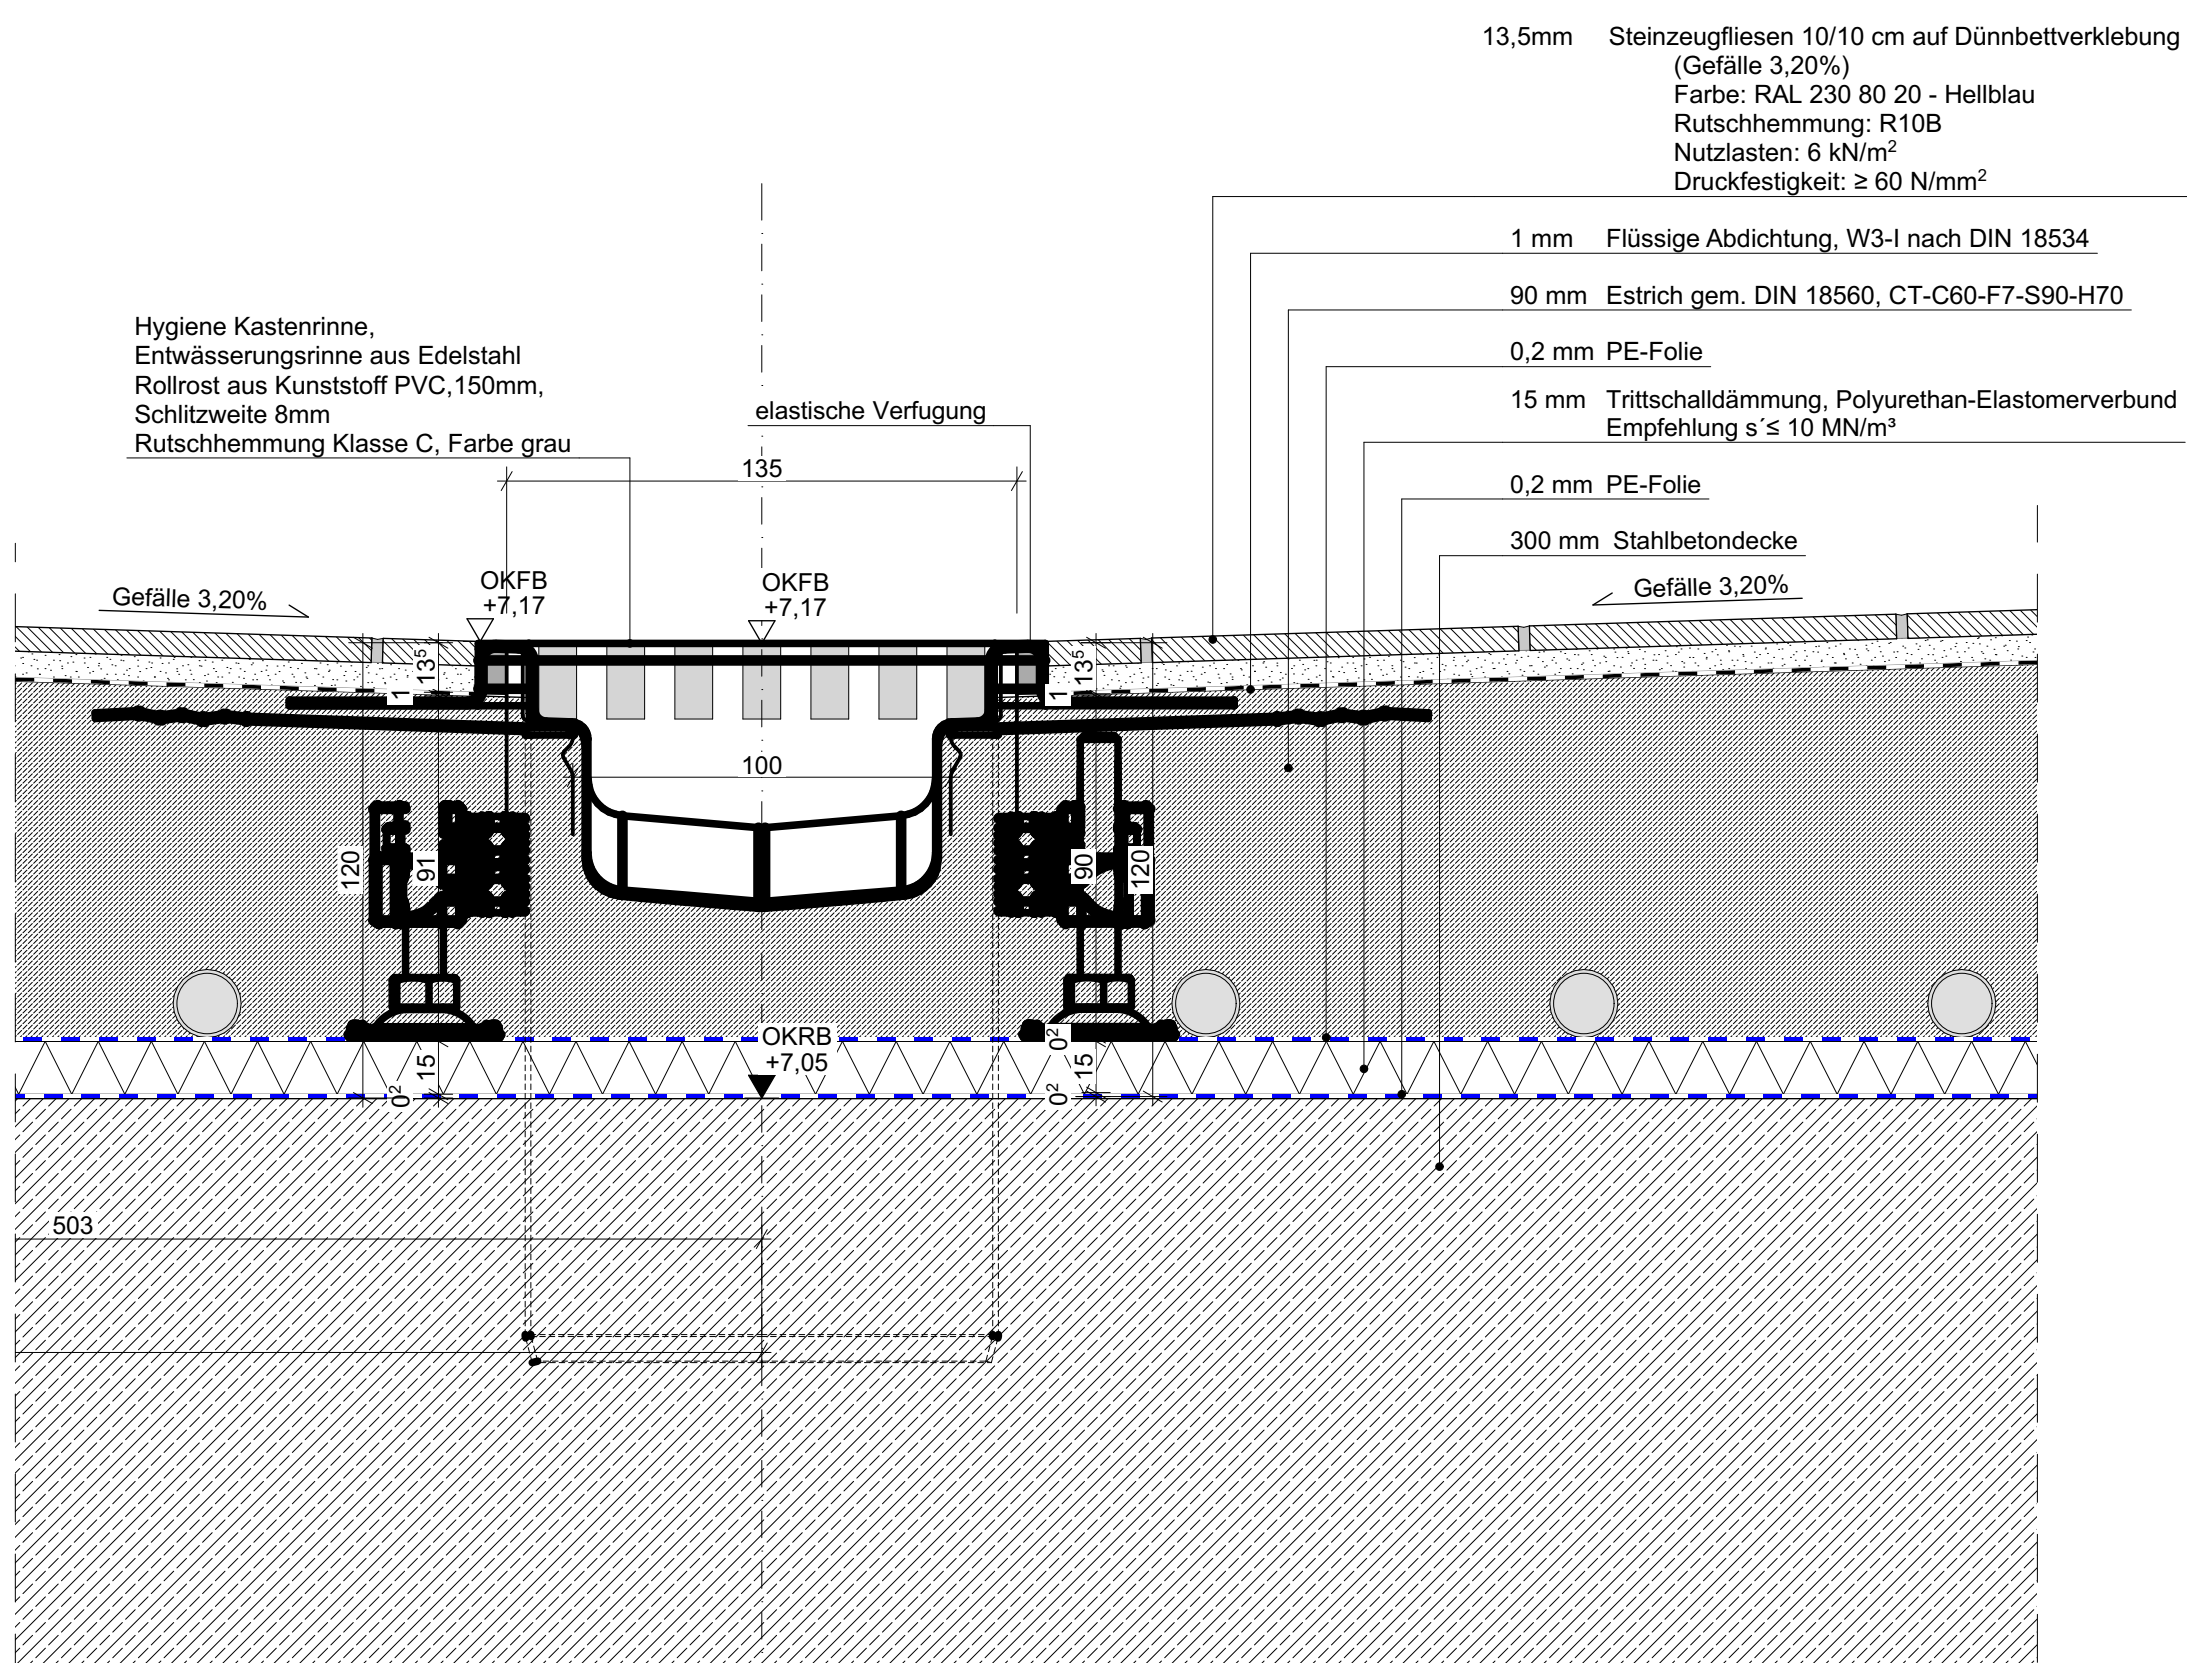

PLANINHALT
LPH 5 Ausführungsplanung
Bodendetails Schwimmhalle - Rinnen