
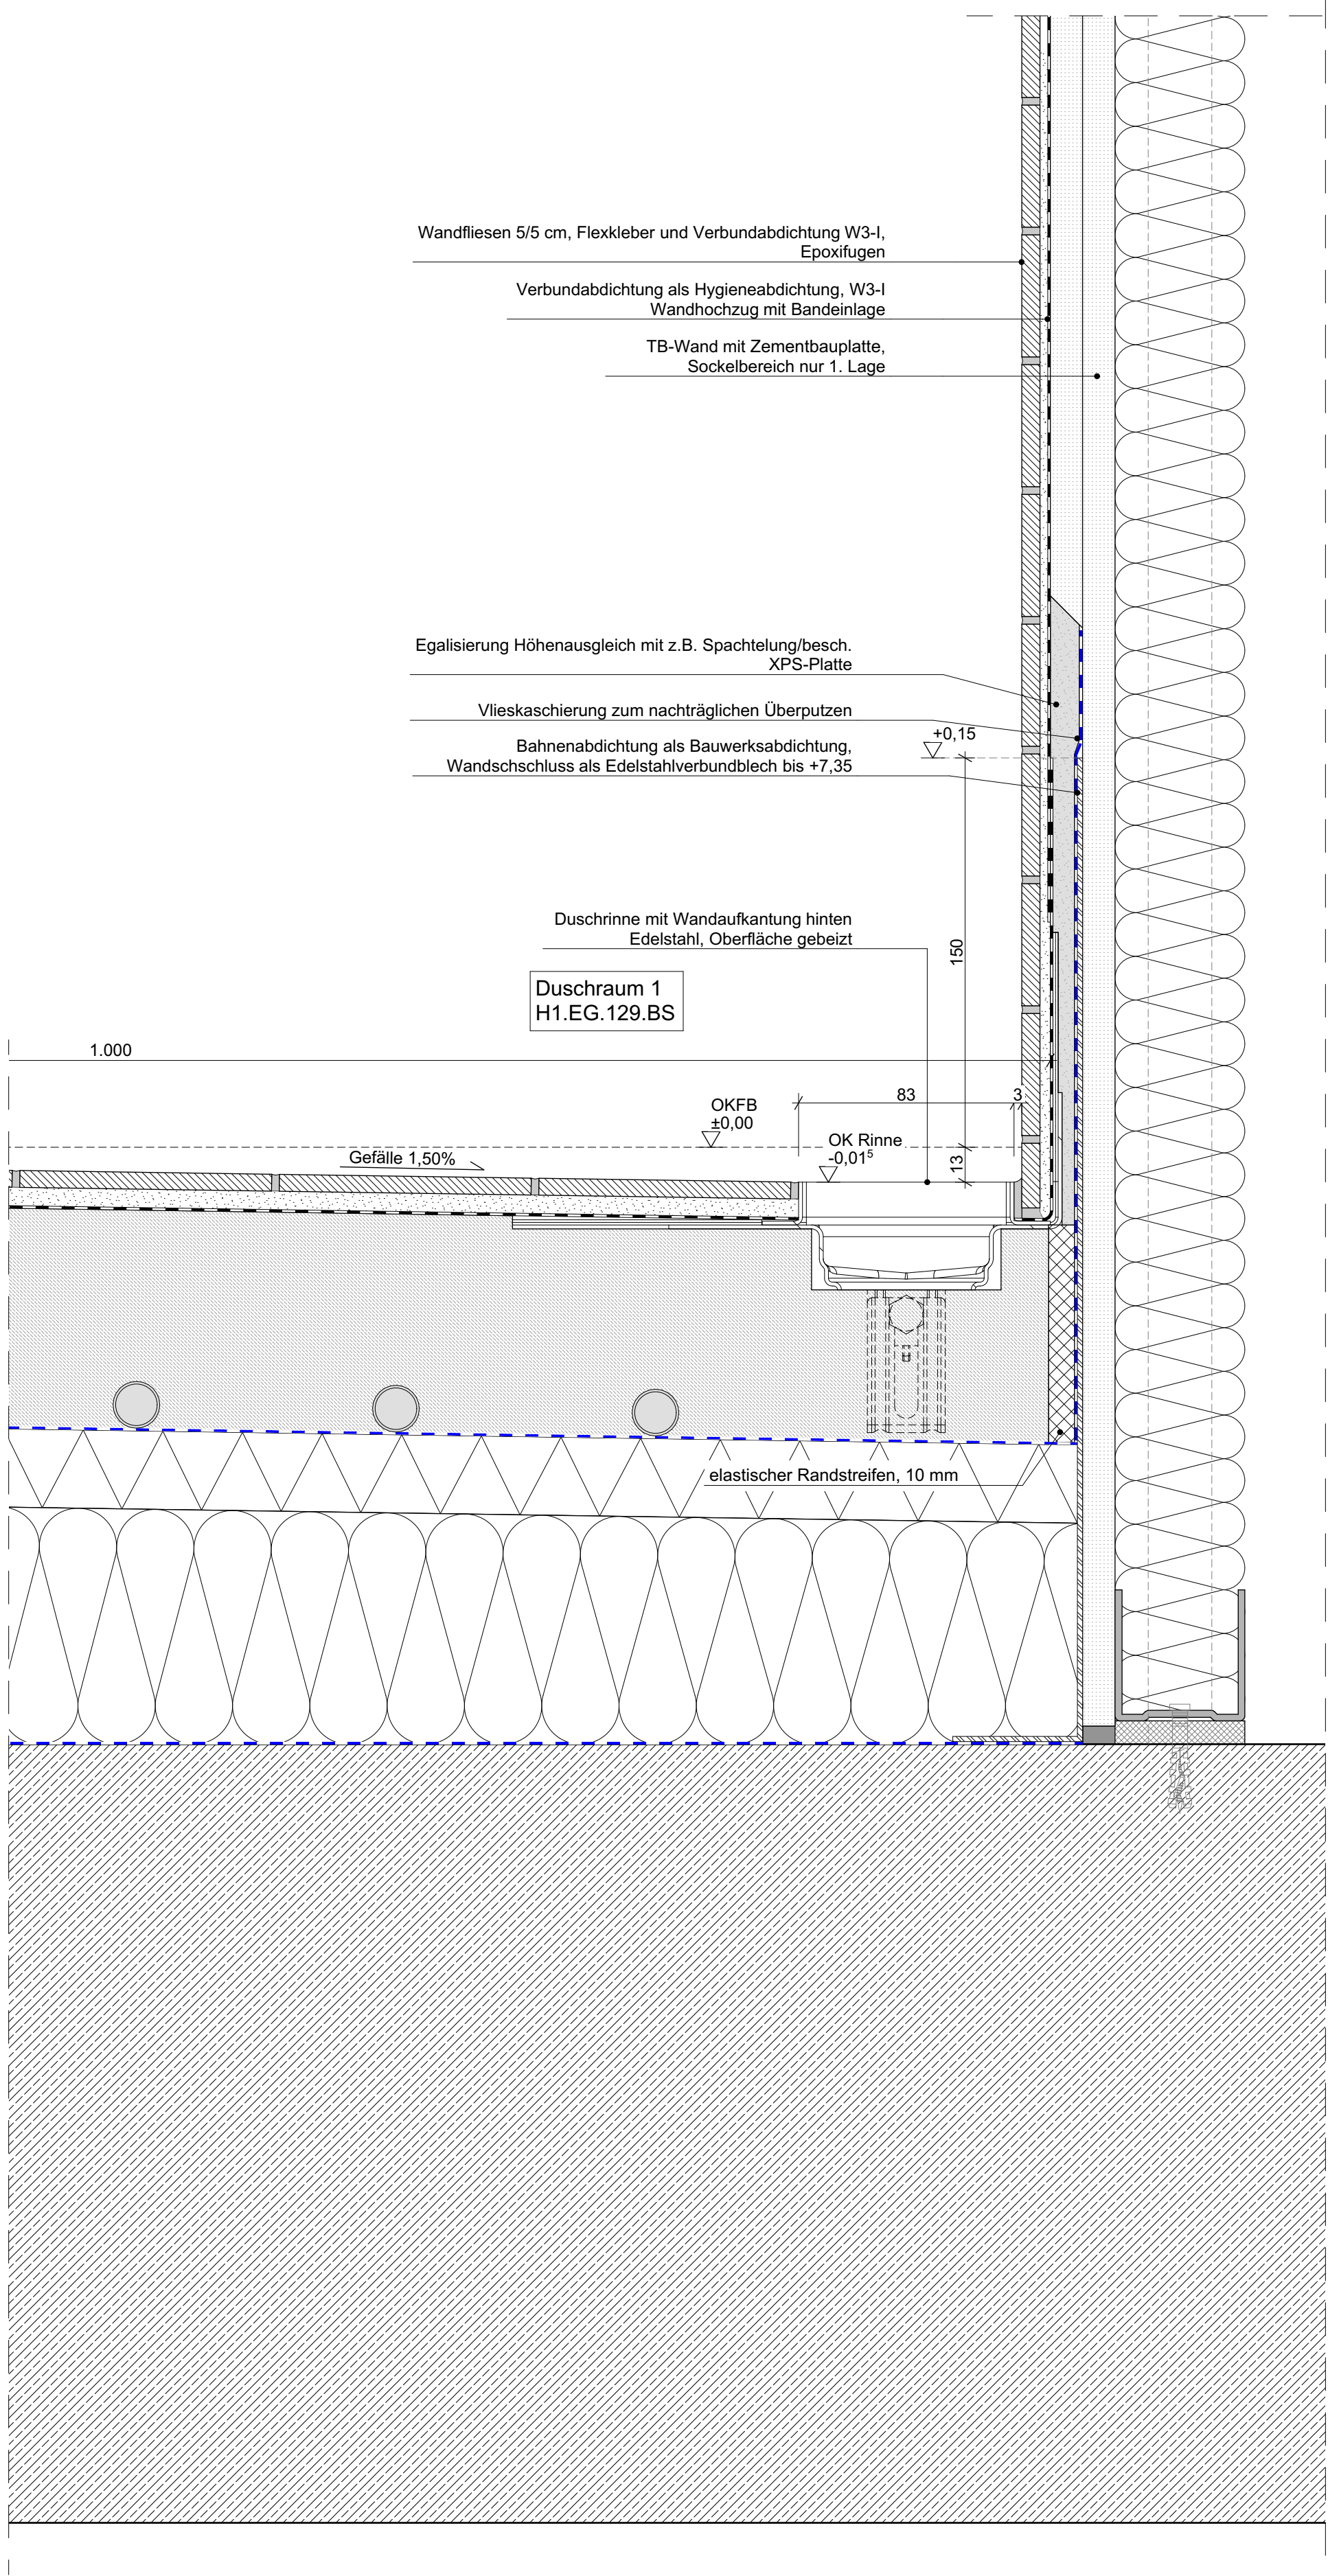
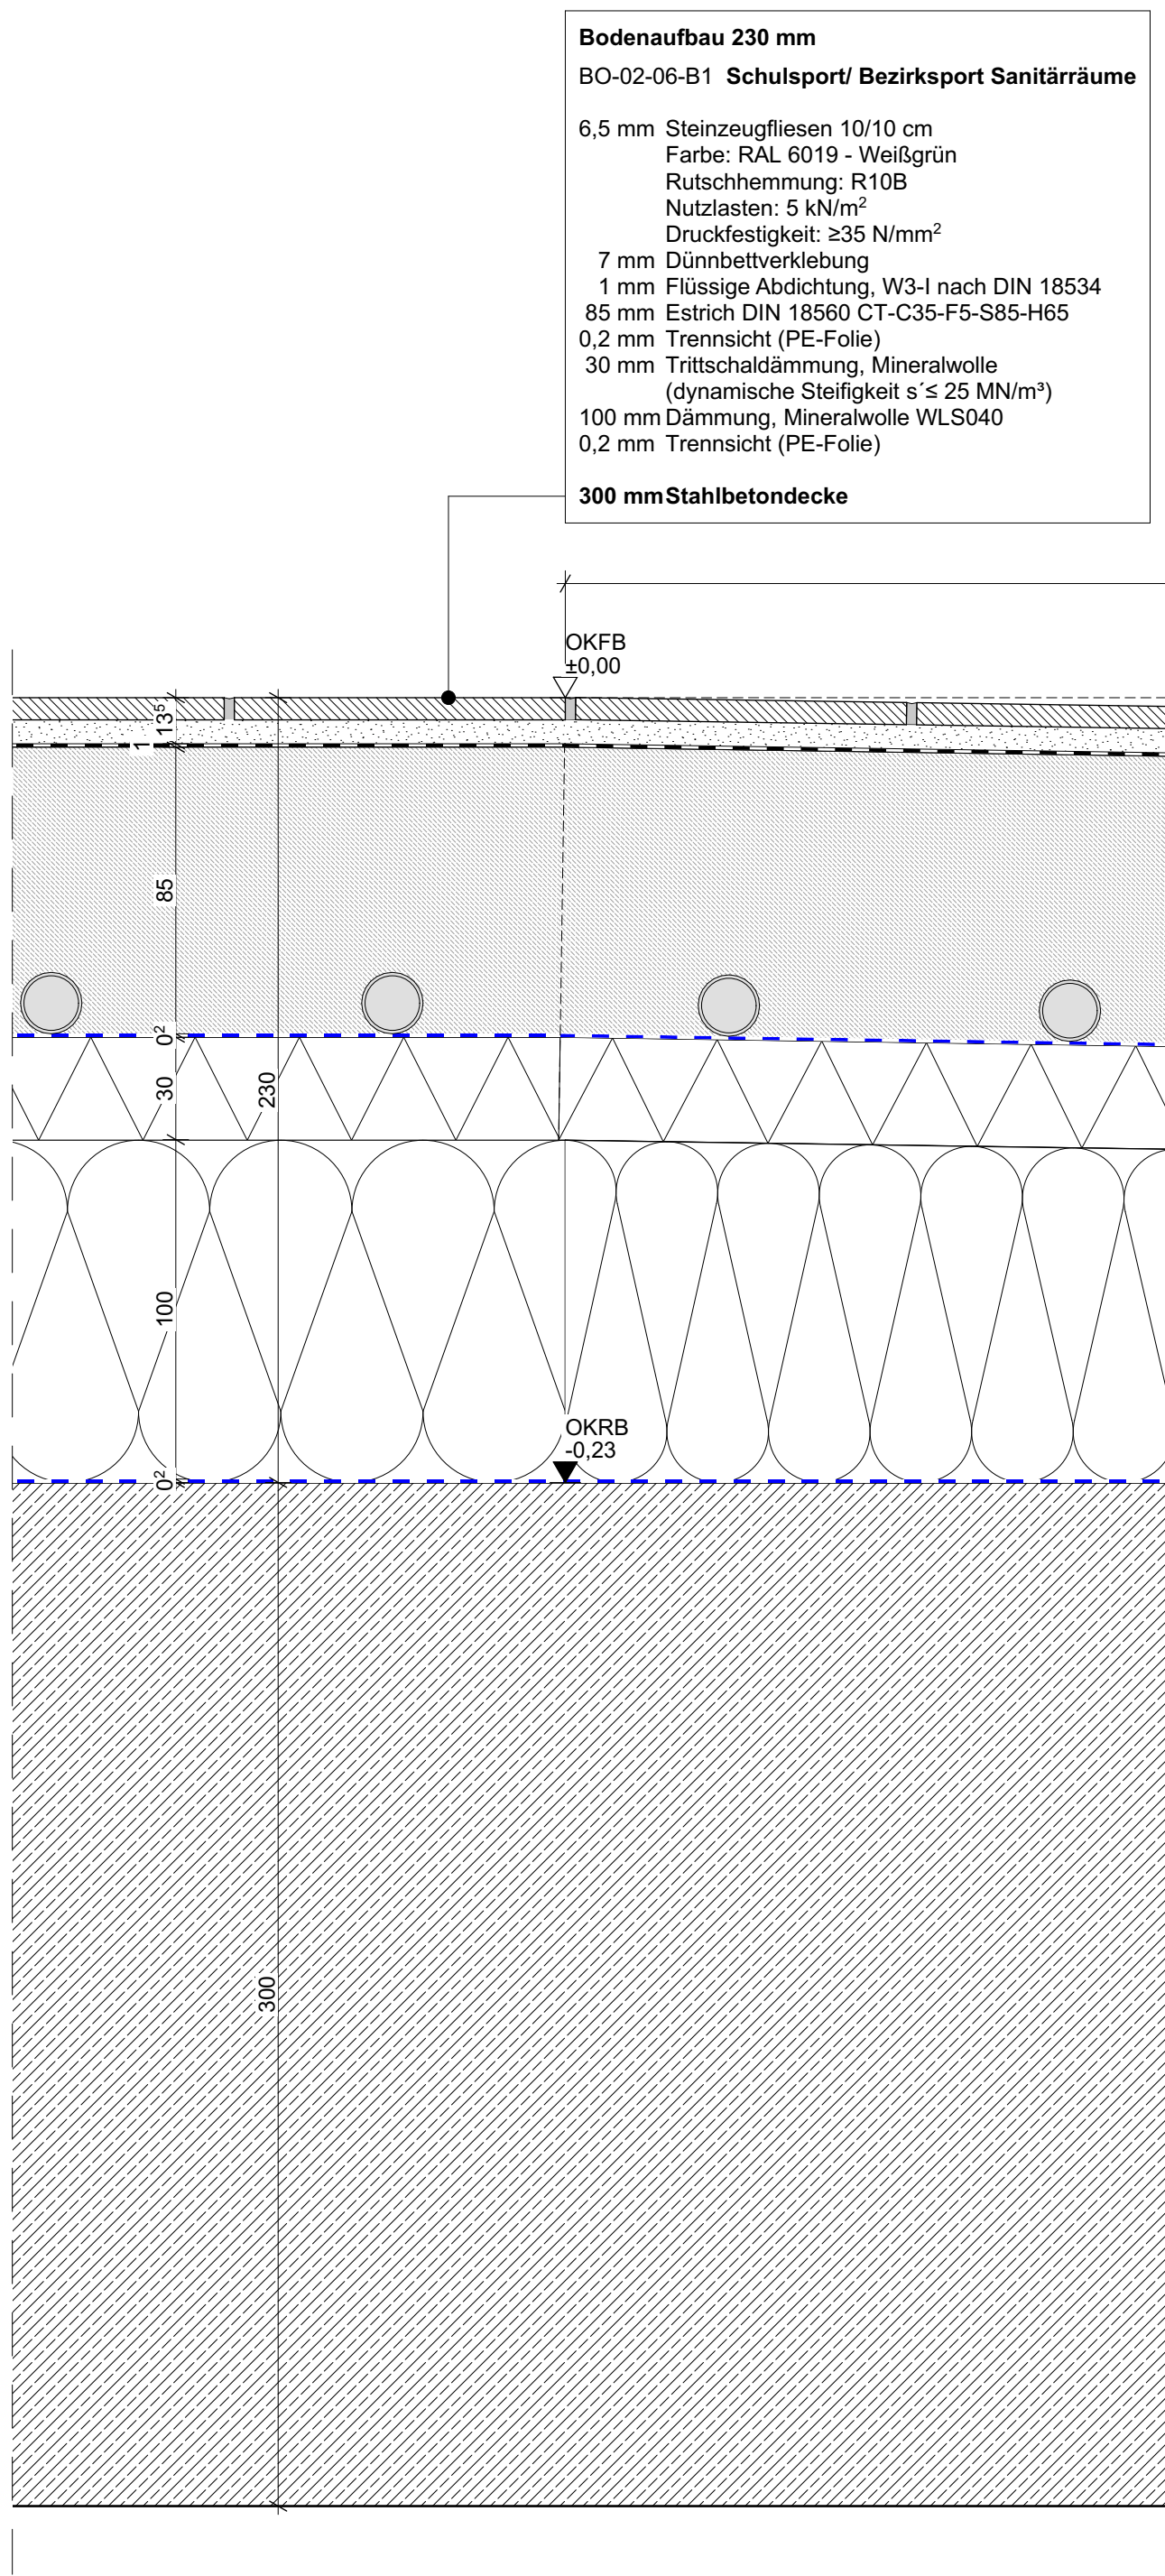
 
 
 


D-5909
Bodendetail - Duschrinne an der Wand

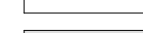

- ALLGEMEINE HINWEISE**
1. Sämtliche Maße sind vom Unternehmer vor Ausführung der eigenen Leistungen, eigenverantwortlich vor Ort zu prüfen.
 2. Der Ausführende ist verpflichtet, den Auftraggeber auf etwaige Unstimmigkeiten der Ausführungsunterlagen vor Beginn seiner eigenen Leistungen hinzuweisen (VOB, § 3.3).
 3. Alle Architekturmaße sind auf 5 mm Genauigkeit gerundet.
 4. Alle Werkpläne sind nur in Verbindung mit den gültigen Schal- und Bewehrungsplänen des Tragwerksplaners sowie den Fachplanungen der Fachingenieure gültig und/oder den ergänzenden Angaben.
 5. Die Angaben des vorbeugenden Brandschutzes sind gemäß dem Brandschutzkonzept einzuhalten.
 6. Die Angaben des Wärmeschutzes sind gemäß dem Bauteilkatalog einzuhalten.
 7. Die Angaben Schallschutzes sind gemäß dem Schallschutznachweis einzuhalten.
 8. Dehnungsfugen sind nach Angabe Tragwerksplaner auszuführen. Arbeitsfugen werden nur in den Plänen des Tragwerksplaners dargestellt.
 9. Die Türhöhe ist als Höhe von OKFB des höher anliegenden Raums bis zur UKRS angegeben.
 10. Die Abdichtungen sind gem. Angaben des Abdichtungskonzeptes auszuführen
 11. Die Angaben zu WU / RC Beton sind gem. Angaben der Tragwerksplanung auszuführen.

OBERFLÄCHEN	MATERIAL	PLANZEICHEN	PLANZEICHEN
	 Stahlbeton		Abbruch
	 Beton Fertigteil FT		
	 Magerbeton / Estrich		
	 Mauerwerk		
	 Trockenbau		
	 Fassade		
	 Fußbodenaufbau		

ABKÜRZUNGEN	
OK	Oberkante
UK	Unterkante
IK	Innenkante
AK	Aussenkante
▼ ▲	OK / UK Rohbau
▽ ▴	OK / UK Ausbau
↕	Höhensprung
↕	Rohbau / Ausbau
OKFB ▽	OK Fertigflusssboden
OKRB ▼	OK Rohboden
UKRD ▲	UK Rohdecke
UKFD ▴	UK Fertigdecke
UKRS	UK Rohsturz
RBR	OK Rohbrüstung
FBR	OK Fertigbrüstung
BRH	Brüstungshöhe ab OKFB
UZ	Unterzug
ÜZ	Überzug
WD	 Wanddurchbruch
WA	 Wandaussparung
WS	 Wandschlitz
SH	 Schacht
DD	 Deckendurchbruch
DA	 Deckenaussparung
BD	 Bodendurchbruch
BA	 Bodenaussparung
BS	 Bodenschlitz
KB	 Kernbohrung Wand
KB	 Kernbohrung Boden
KB	 Kernbohrung Decke
KB	 Kernbohrung Boden & Decke
FD	Fundamentdurchbruch
FA	Fundamentaussparung
FS	Fundamentschlitz
U	Umfang
FL	Fläche
BB	Bodenbelag
RS	Rauchschutz
F30/T30	Feuerhemmend
F90/T90	Feuerbeständig
DF	Dehnfuge
RR	Regenrohr
AS	Ankerschiene
E	 Elektro
H	 Heizung
L	 Lüftung
S	 Sanitär
K	 Klimatechnik
F	 Fördertechnik

INDEX	DATUM	Änderungen-ID	Änderungen-Name
04	04.02.2026	0401	Anpassung Wärmedämmplatten: WLS 040
03	09.12.2025	0301	Planausgabe LV
		0202	Sitzbank: Fliesenformat korrigiert
02	11.07.2025	0201	Wassereinwirkungsklasse korrigiert
01	09.05.2025	0101	Planstatus als F ersetzt
00	25.04.2025	0001	Erlausgabe

Campus Ost - Berg am Laim, H1

± 0,00 = 530,95m DHHN 2016 = OK FFB EG

CAO_H1_ARC_5_DE_SW_5909_04_F	V=Vorabzug P= Prüfplan F=Freigabe	1:2
Bodendetails Schulsport/ Schwimmhalle - Duschrinne an der Wand		

PLANINHALT	LPH 5 Ausführungsplanung Bodendetails Schulsport/ Schwimmhalle - Duschrinne an der Wand
------------	--