
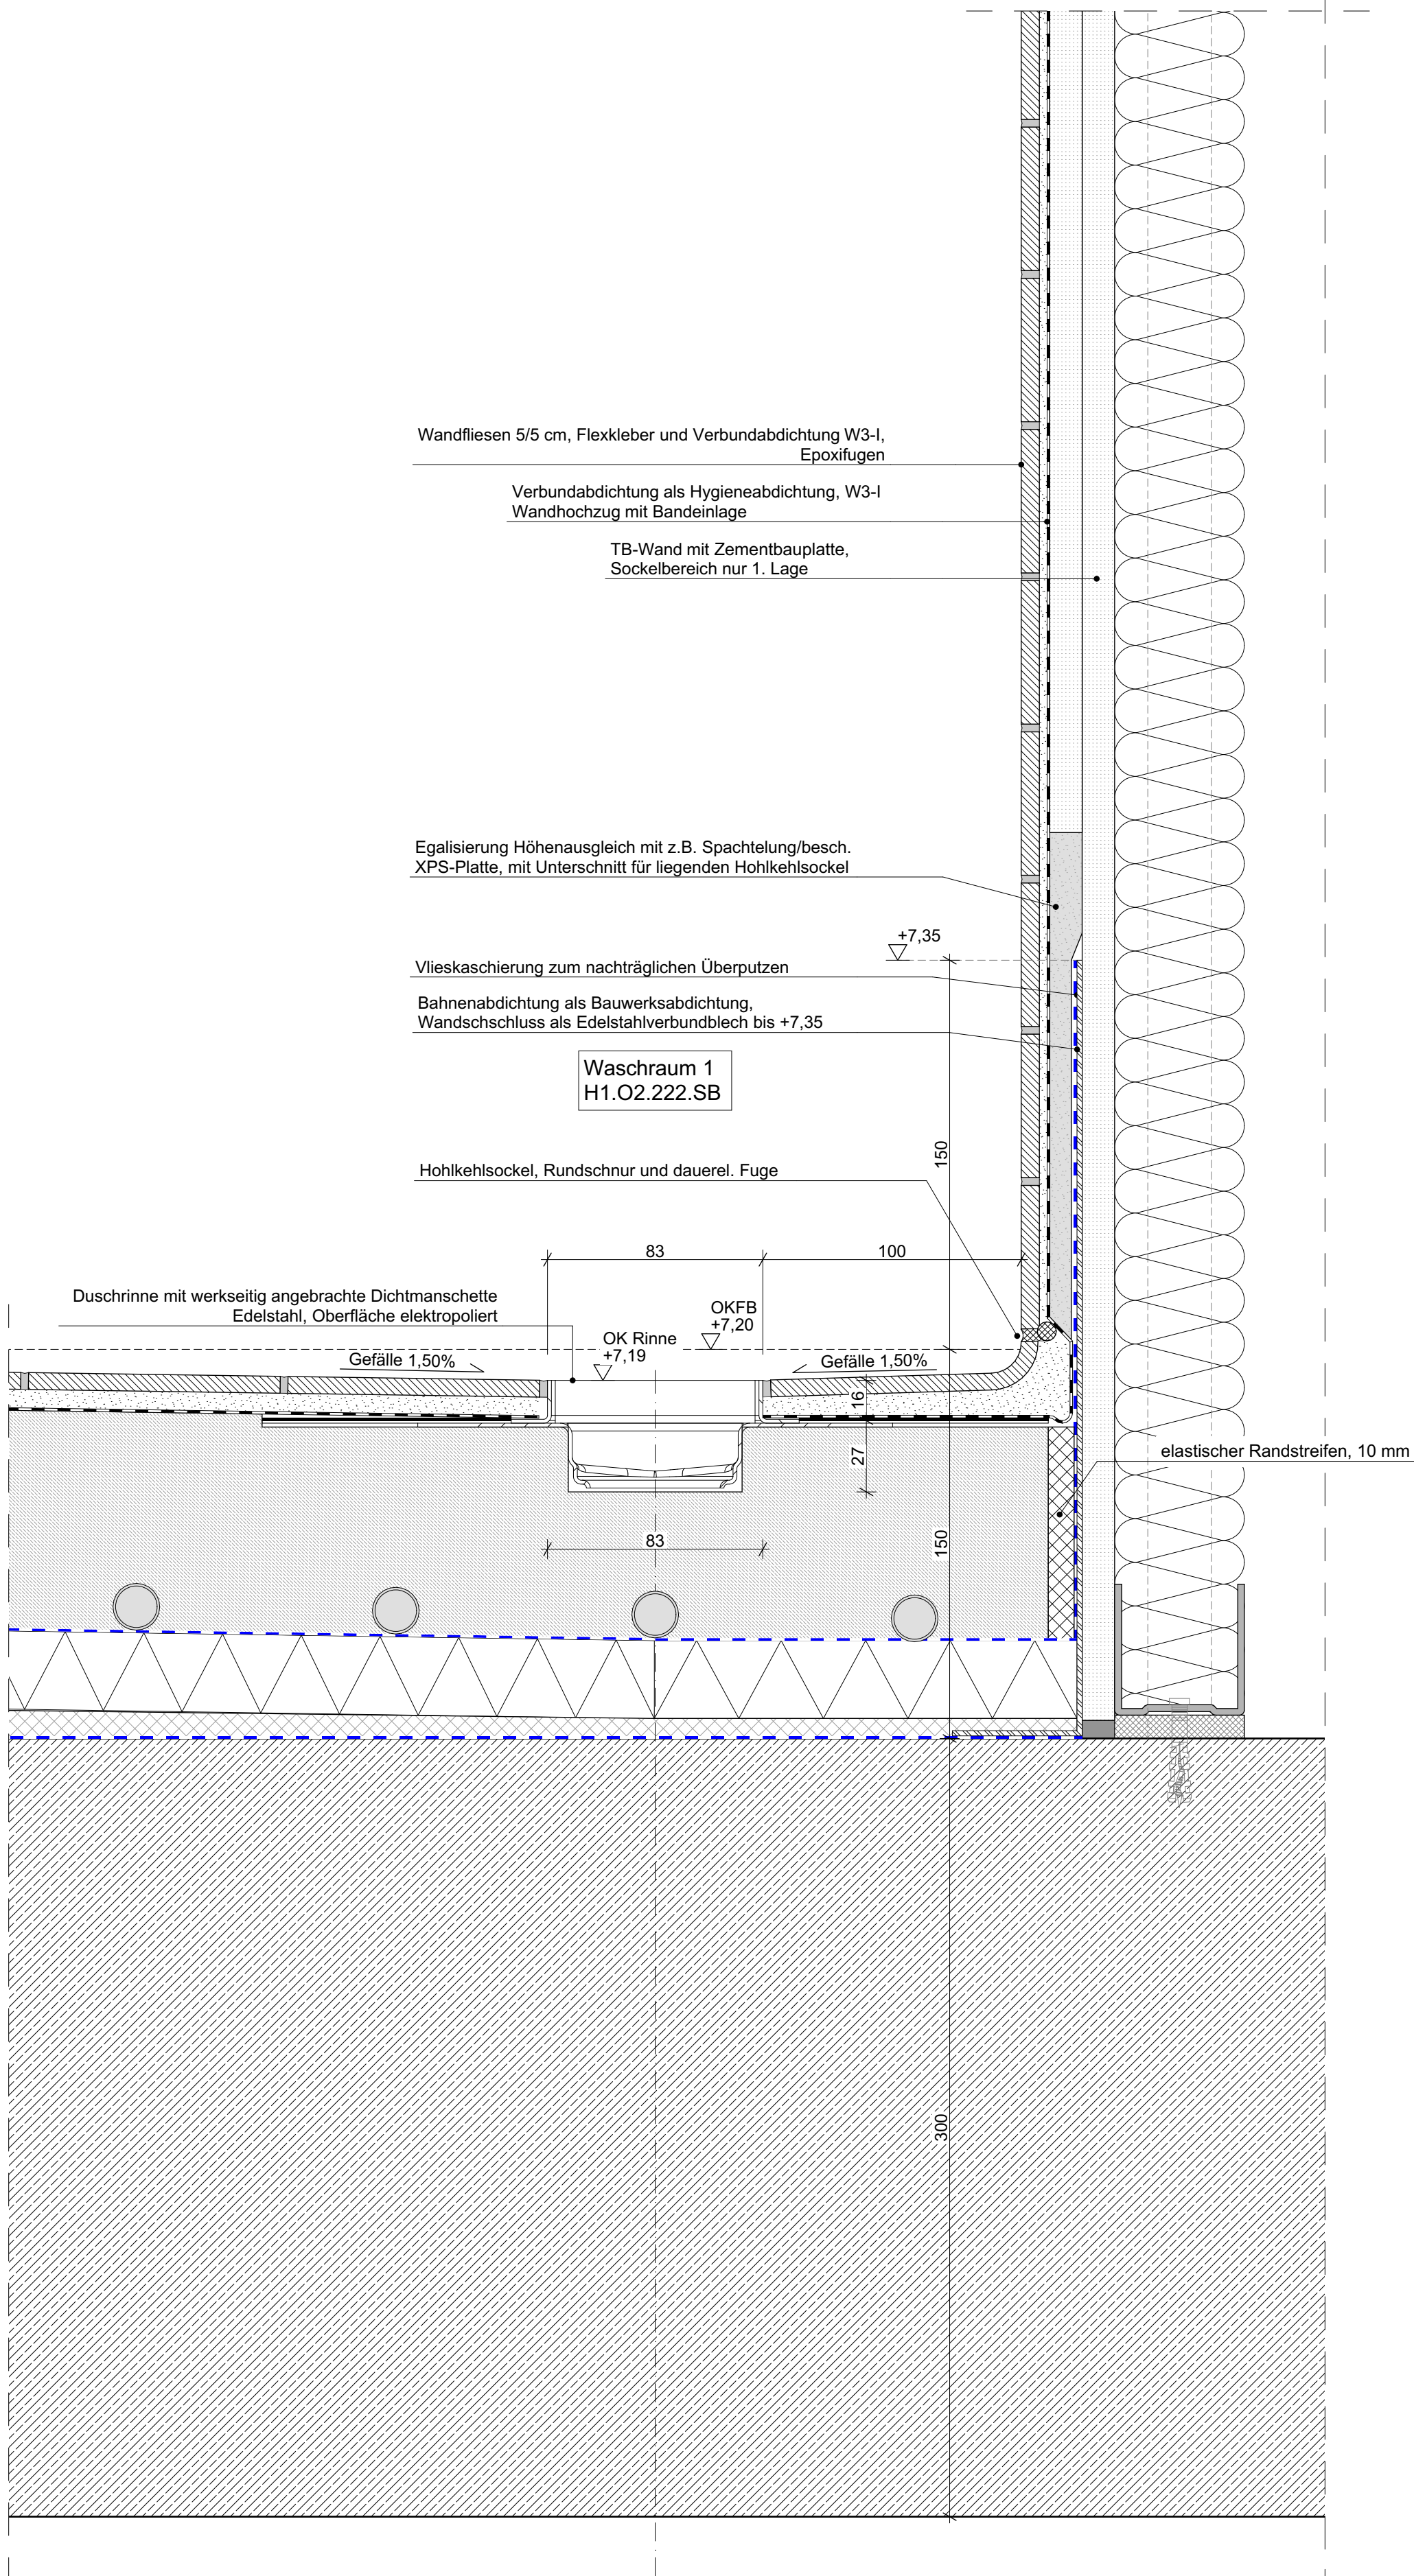


D-5910
Bodendetail - Duschrinne an Hohlkehlsockel

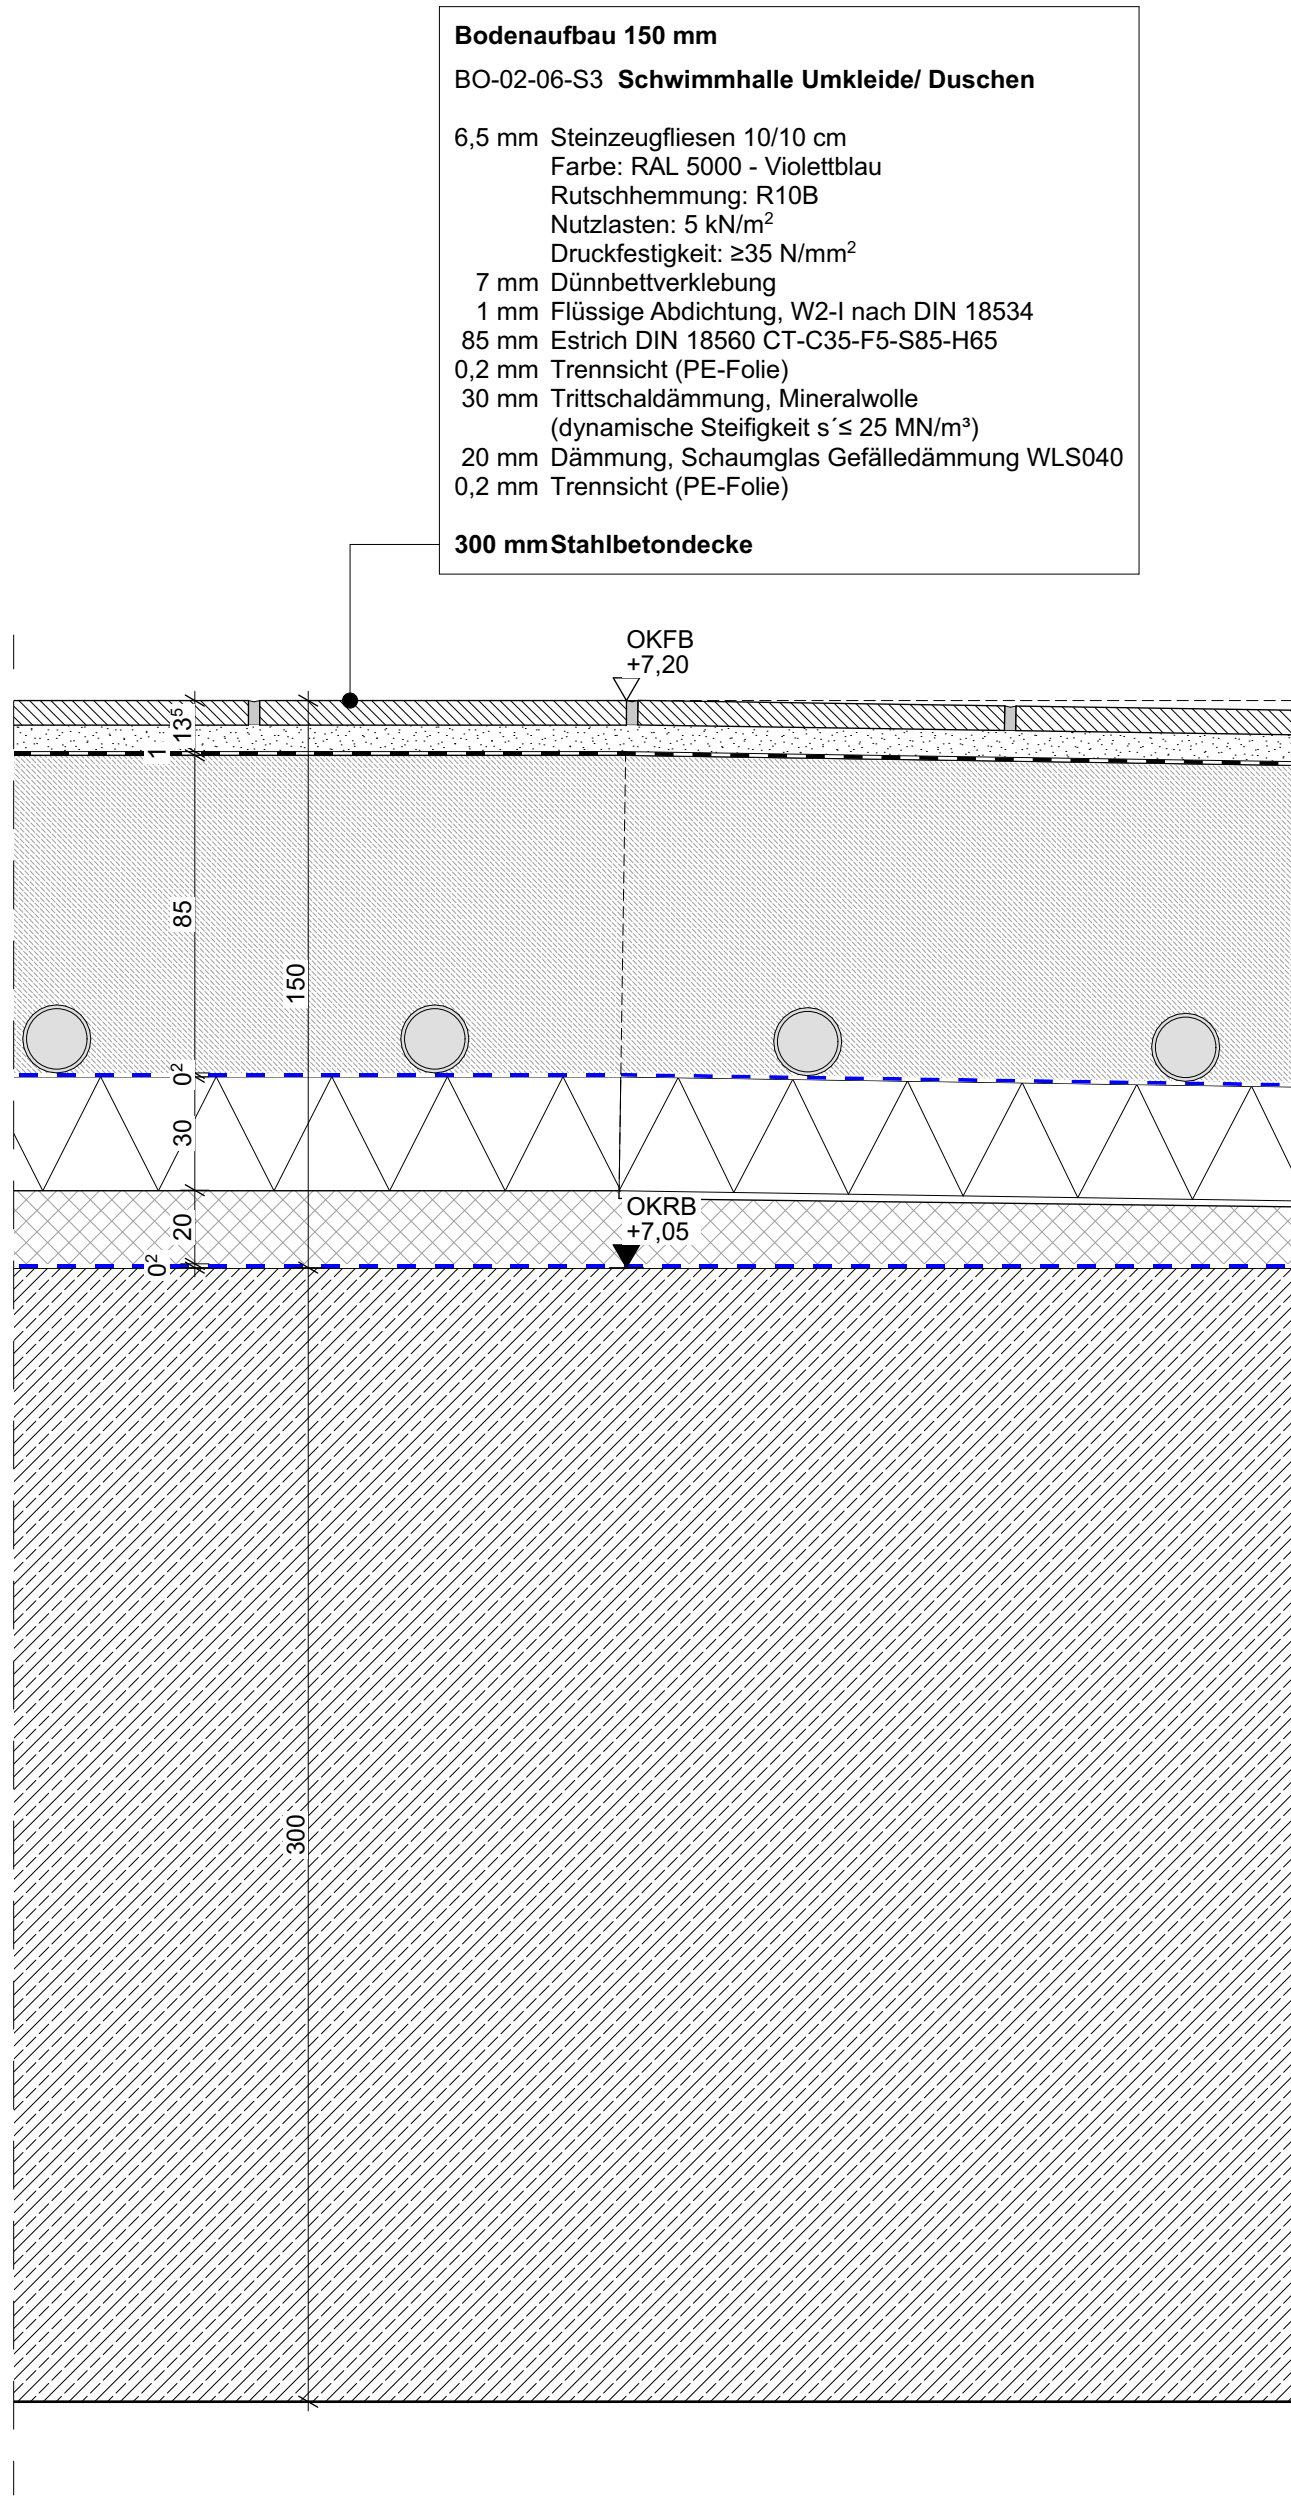

- ALLGEMEINE HINWEISE**
1. Sämtliche Maße sind vom Unternehmer vor Ausführung der eigenen Leistungen, eigenverantwortlich vor Ort zu prüfen.
 2. Der Ausführende ist verpflichtet, den Auftraggeber auf etwaige Unstimmigkeiten der Ausführungsunterlagen vor Beginn seiner eigenen Leistungen hinzuweisen (VOB, § 3.3).
 3. Alle Architekturmaße sind auf 5 mm Genauigkeit gerundet.
 4. Alle Werkpläne sind nur in Verbindung mit den gültigen Schal- und Bewehrungsplänen des Tragwerksplaners sowie den Fachplanungen der Fachingenieure gültig und/oder den ergänzenden Angaben.
 5. Die Angaben des vorbeugenden Brandschutzes sind gemäß dem Brandschutzkonzept einzuhalten.
 6. Die Angaben des Wärmeschutzes sind gemäß dem Bauteilkatalog einzuhalten.
 7. Die Angaben Schallschutzes sind gemäß dem Schallschutznachweis einzuhalten.
 8. Dehnungsfugen sind nach Angabe Tragwerksplaner auszuführen. Arbeitsfugen werden nur in den Plänen des Tragwerksplaners dargestellt.
 9. Die Türhöhe ist als Höhe von OKFB des höher anliegenden Raums bis zur UKRS angegeben.
 10. Die Abdichtungen sind gem. Angaben des Abdichtungskonzeptes auszuführen
 11. Die Angaben zu WU / RC Beton sind gem. Angaben der Tragwerksplanung auszuführen.

OBERFLÄCHEN	MATERIAL	PLANZEICHEN
	Stahlbeton	Abbruch
	Beton Fertigteil FT	
	Magerbeton / Estrich	
	Mauerwerk	
	Trockenbau	
	Fassade	
	Fußbodenaufbau	

ABKÜRZUNGEN					
OK	Oberkante	WD		U	Umfang
UK	Unterkante	WA		FL	Fläche
IK	Innenkante	WS		BB	Bodenbelag
AK	Außenkante	SH			
▼ ▲	OK / UK Rohbau	DD		RS	Rauchschutz
▽ ▽	OK / UK Ausbau	DA		F30/T30	Feuerhemmend
⌵ ⌶	Höhensprung Rohbau / Ausbau	BD		F90/T90	Feuerbeständig
		BA		DF	Dehnfuge
		BS		RR	Regenrohr
OKFB ▽	OK Fertigflusssboden			AS	Ankerschiene
OKRB ▼	OK Rohboden	KB			
UKRD ▲	UK Rohdecke	KB			
UKFD ▽	UK Fertigdecke	KB			
		KB			
UKRS	UK Rohsturz	FD		E	Elektro
RBR	OK Rohbrüstung	FA		H	Heizung
FBR	OK Fertigbrüstung	FS		L	Lüftung
BRH	Brüstungshöhe ab OKFB			S	Sanitär
UZ	Unterzug			K	Klimatechnik
ÜZ	Überzug			F	Fördertechnik

INDEX	DATUM	Änderungen-ID	Änderungen-Name
04	04.02.2026	0401	Anpassung Wärmedämmplatten: WLS 040
03	09.12.2025	0301	Planausgabe LV
02	11.07.2025	0201	Sitzbänke: Fliesenformat korrigiert
01	09.05.2025	0101	Planstatus als F ersetzt
00	25.04.2025	0001	Erstausgabe

Campus Ost - Berg am Laim, H1

± 0,00 = 530,95m DHHN 2016 = OK FFB EG

CAO_H1_ARC_5_DE_SW_5910_04_F	V=Vorabzug P= Prüfplan F=Freigabe	1:2
Bodendetails Schulsport/ Schwimmhalle - Duschrinne an Hohlkehlsockel		

PLANINHALT	LPH 5 Ausführungsplanung Bodendetails Schulsport/ Schwimmhalle - Duschrinne an
Hohlkehlsockel	