
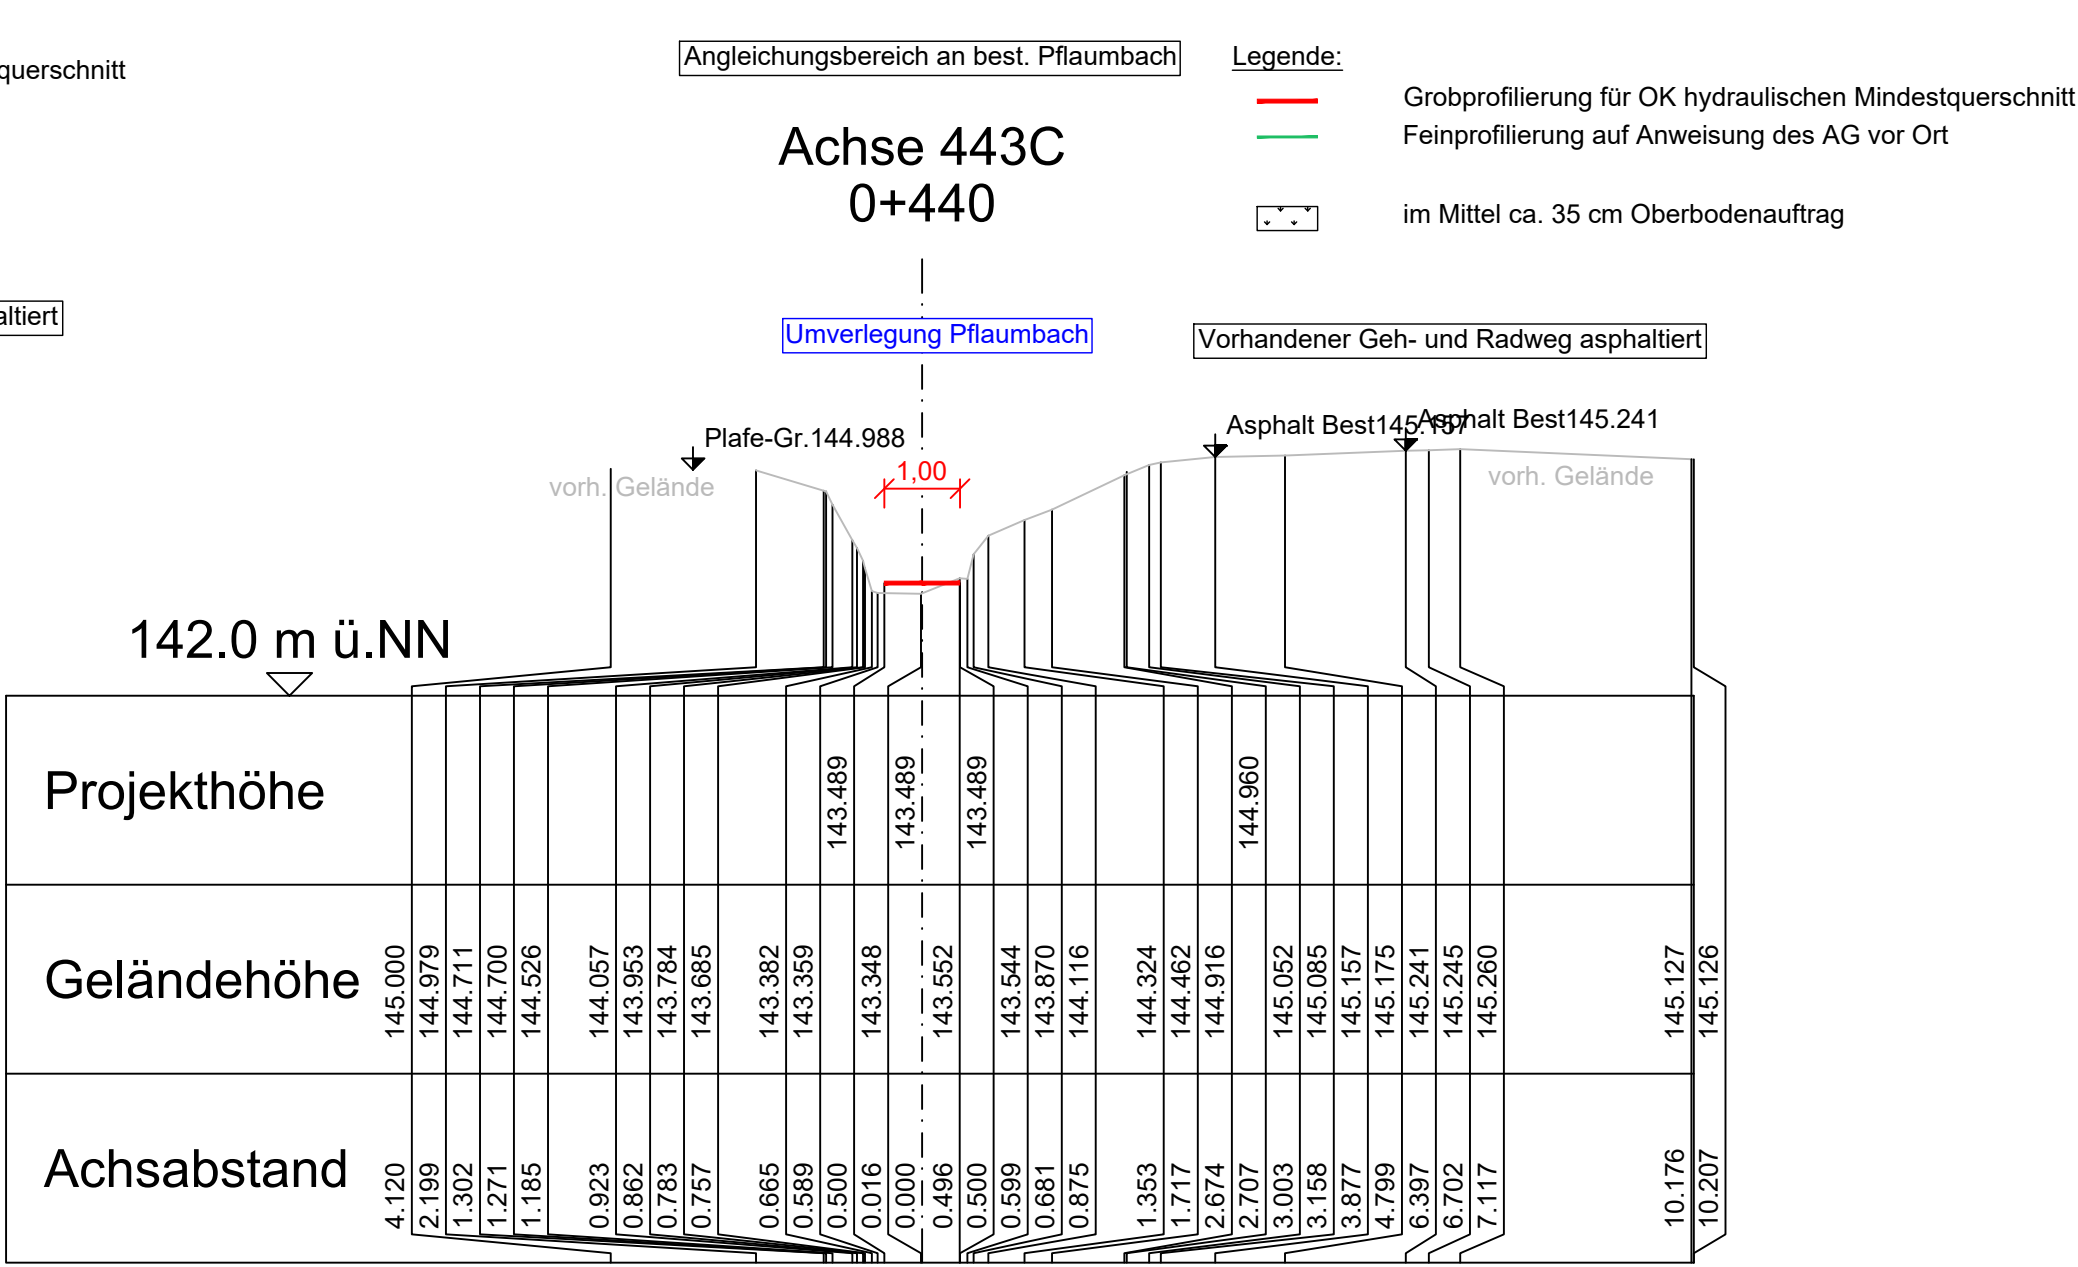
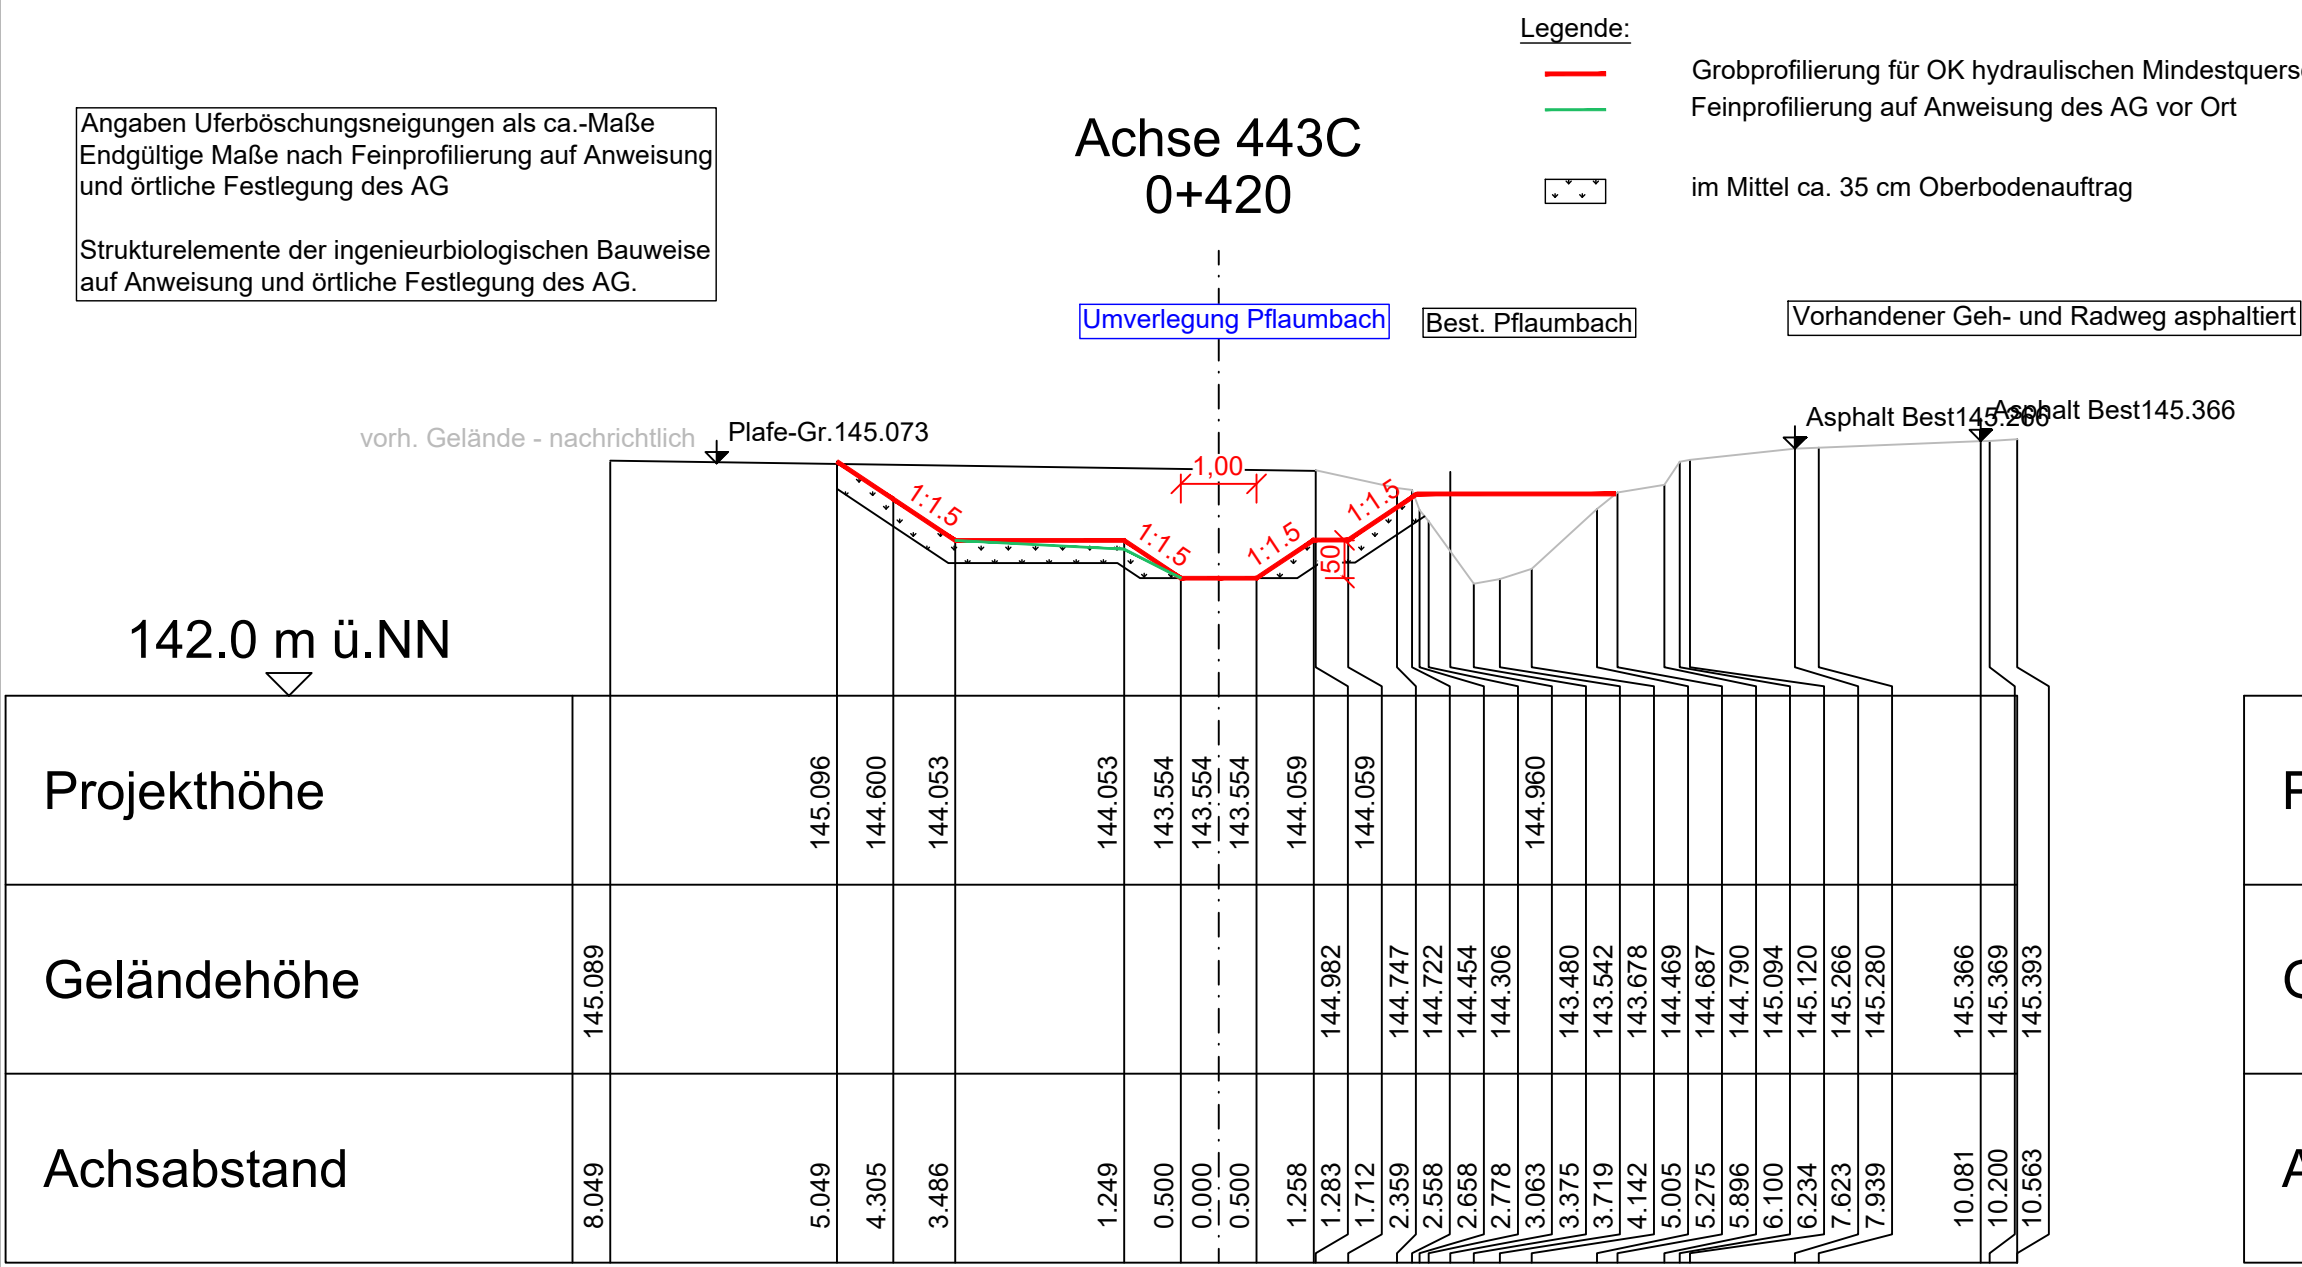
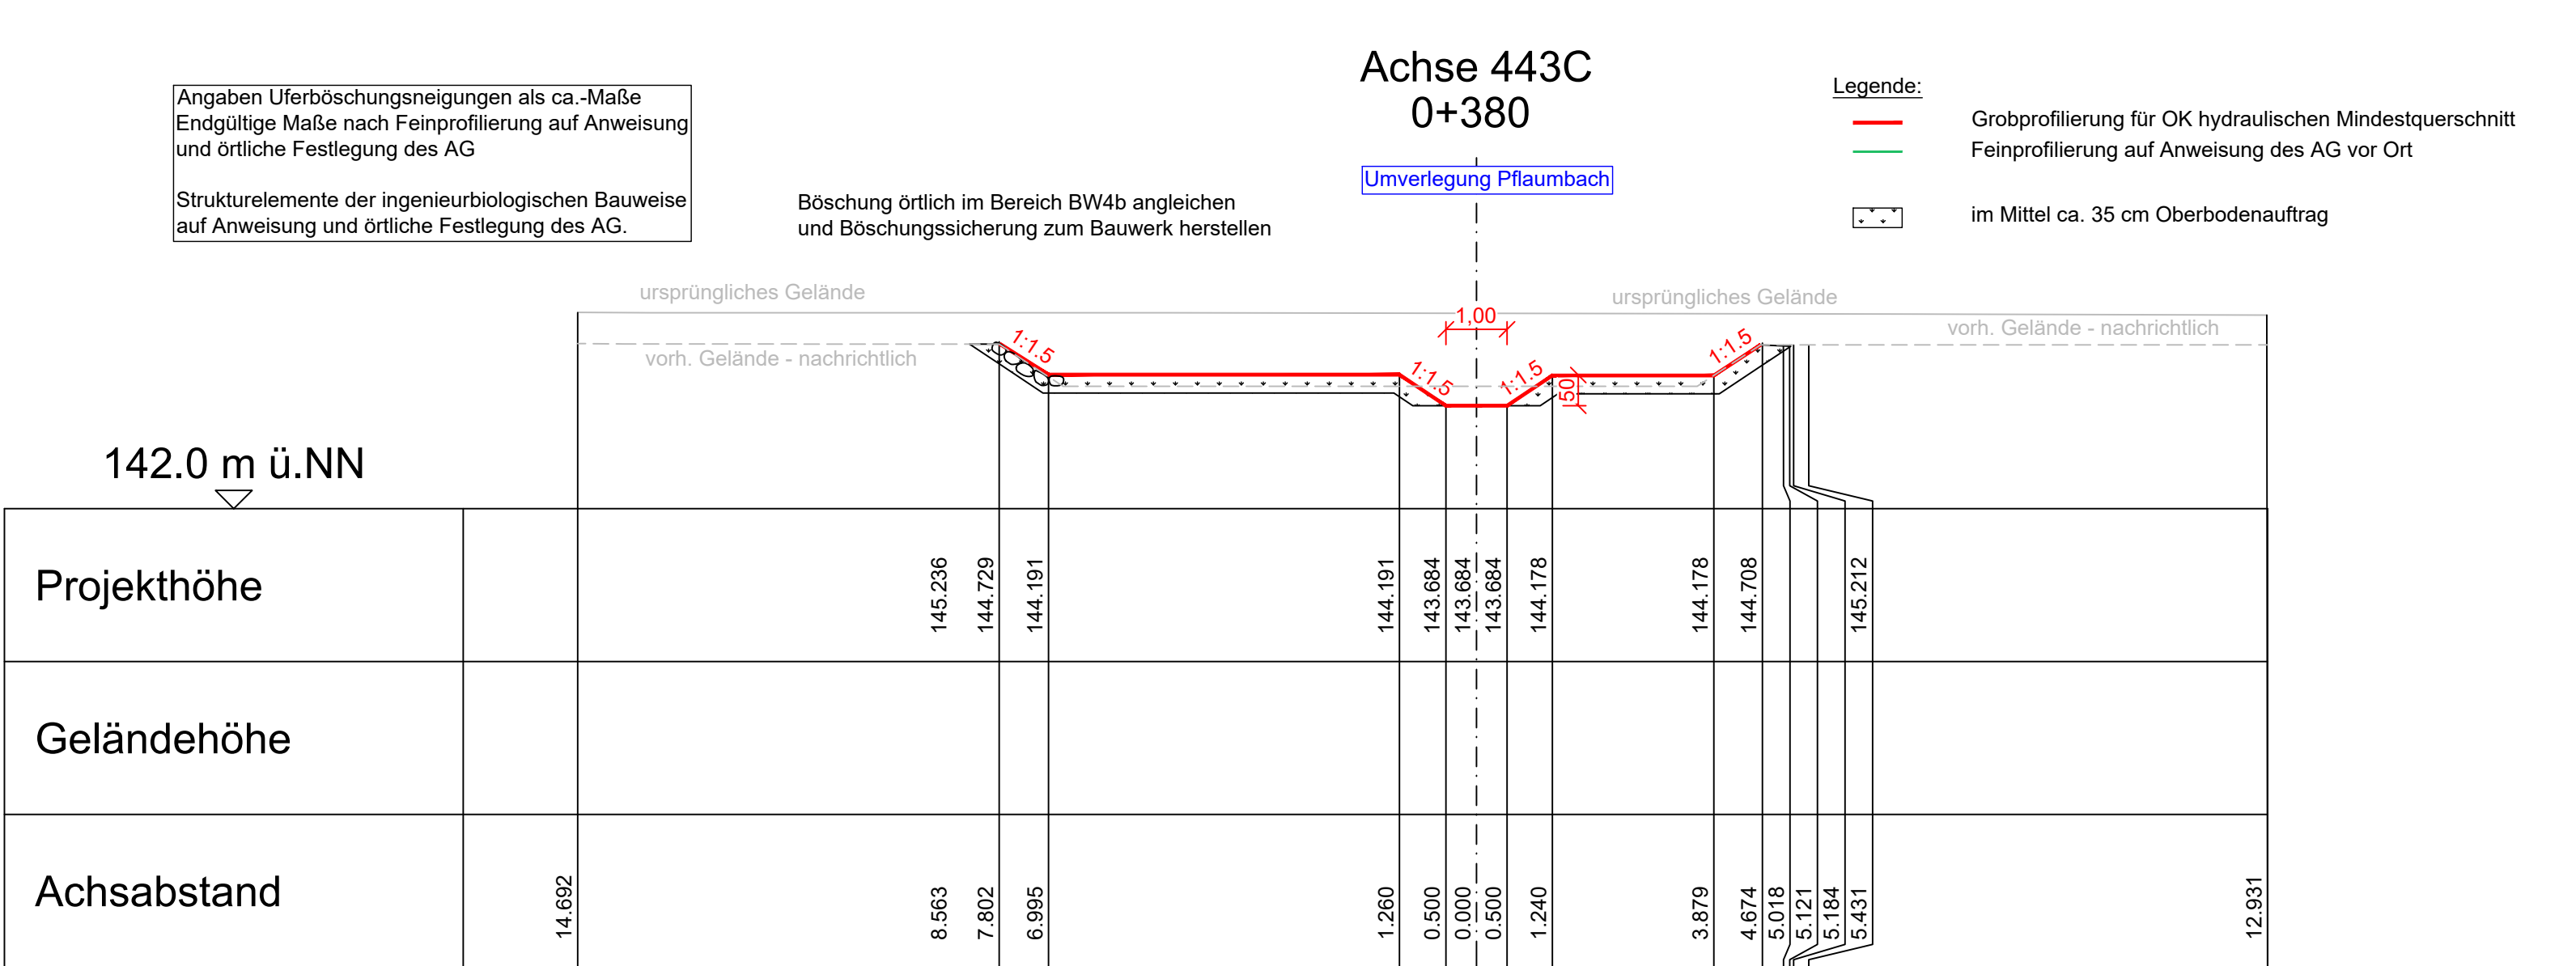
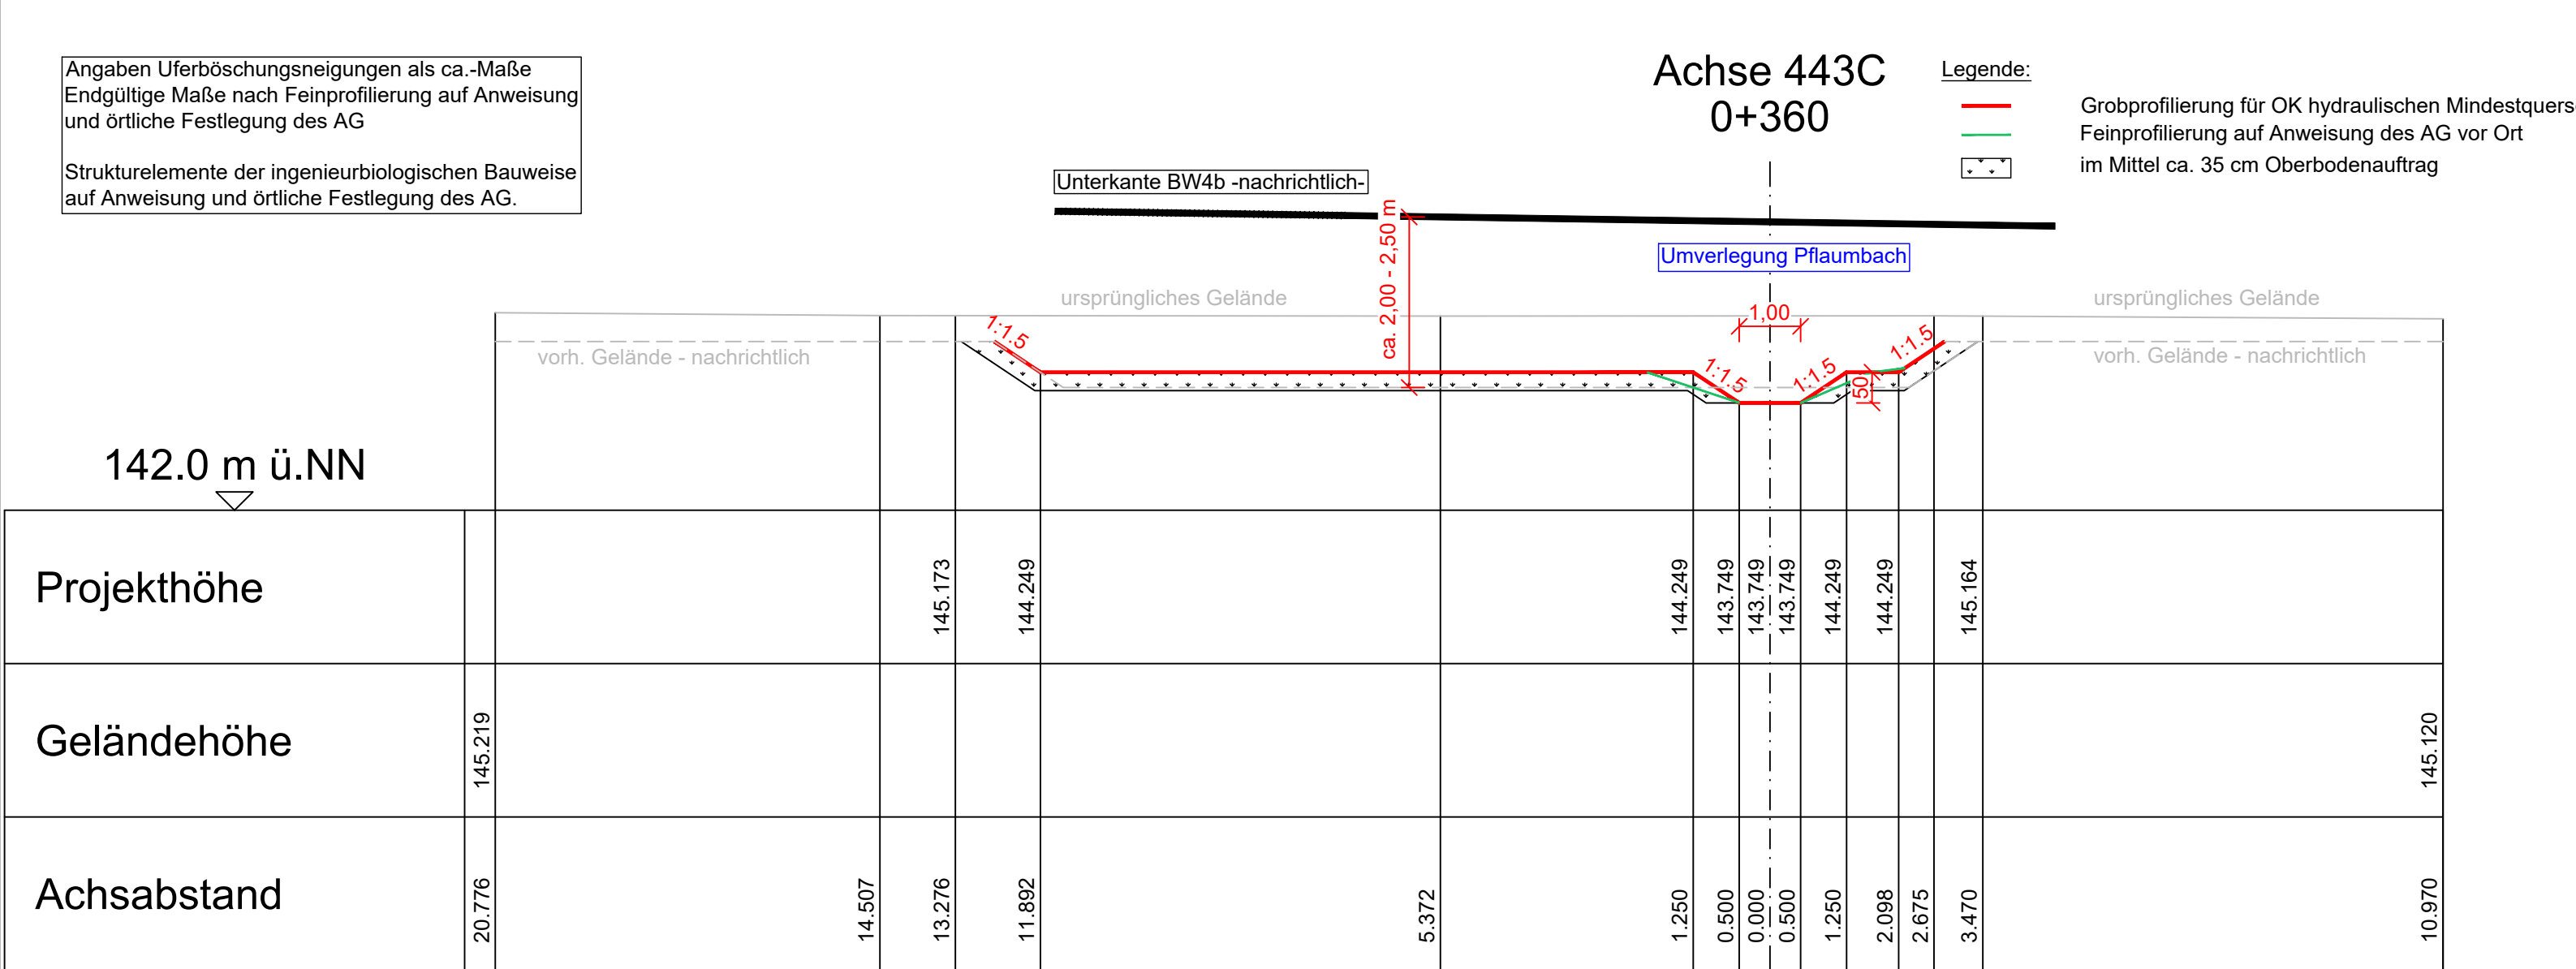
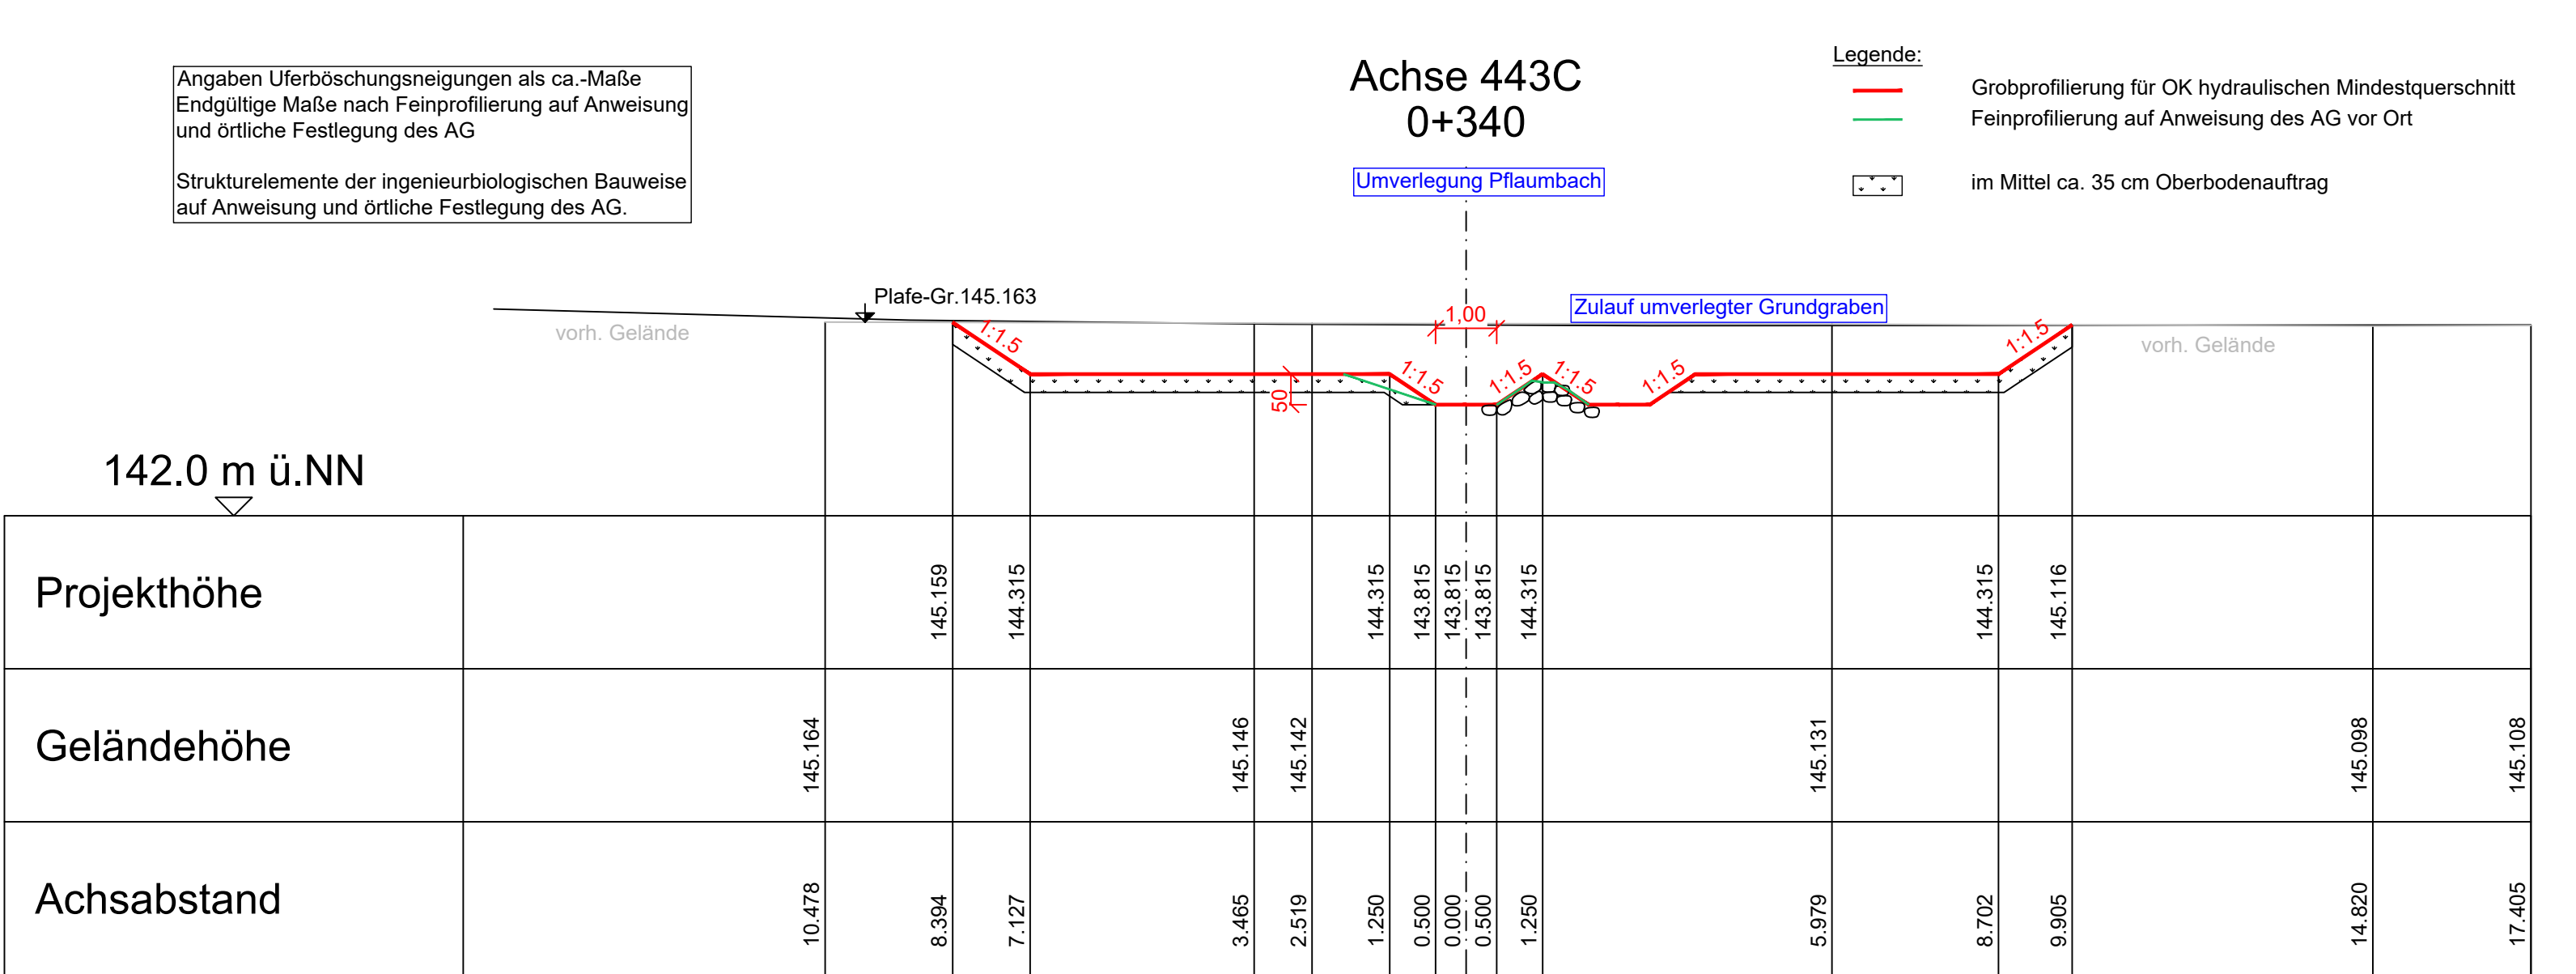
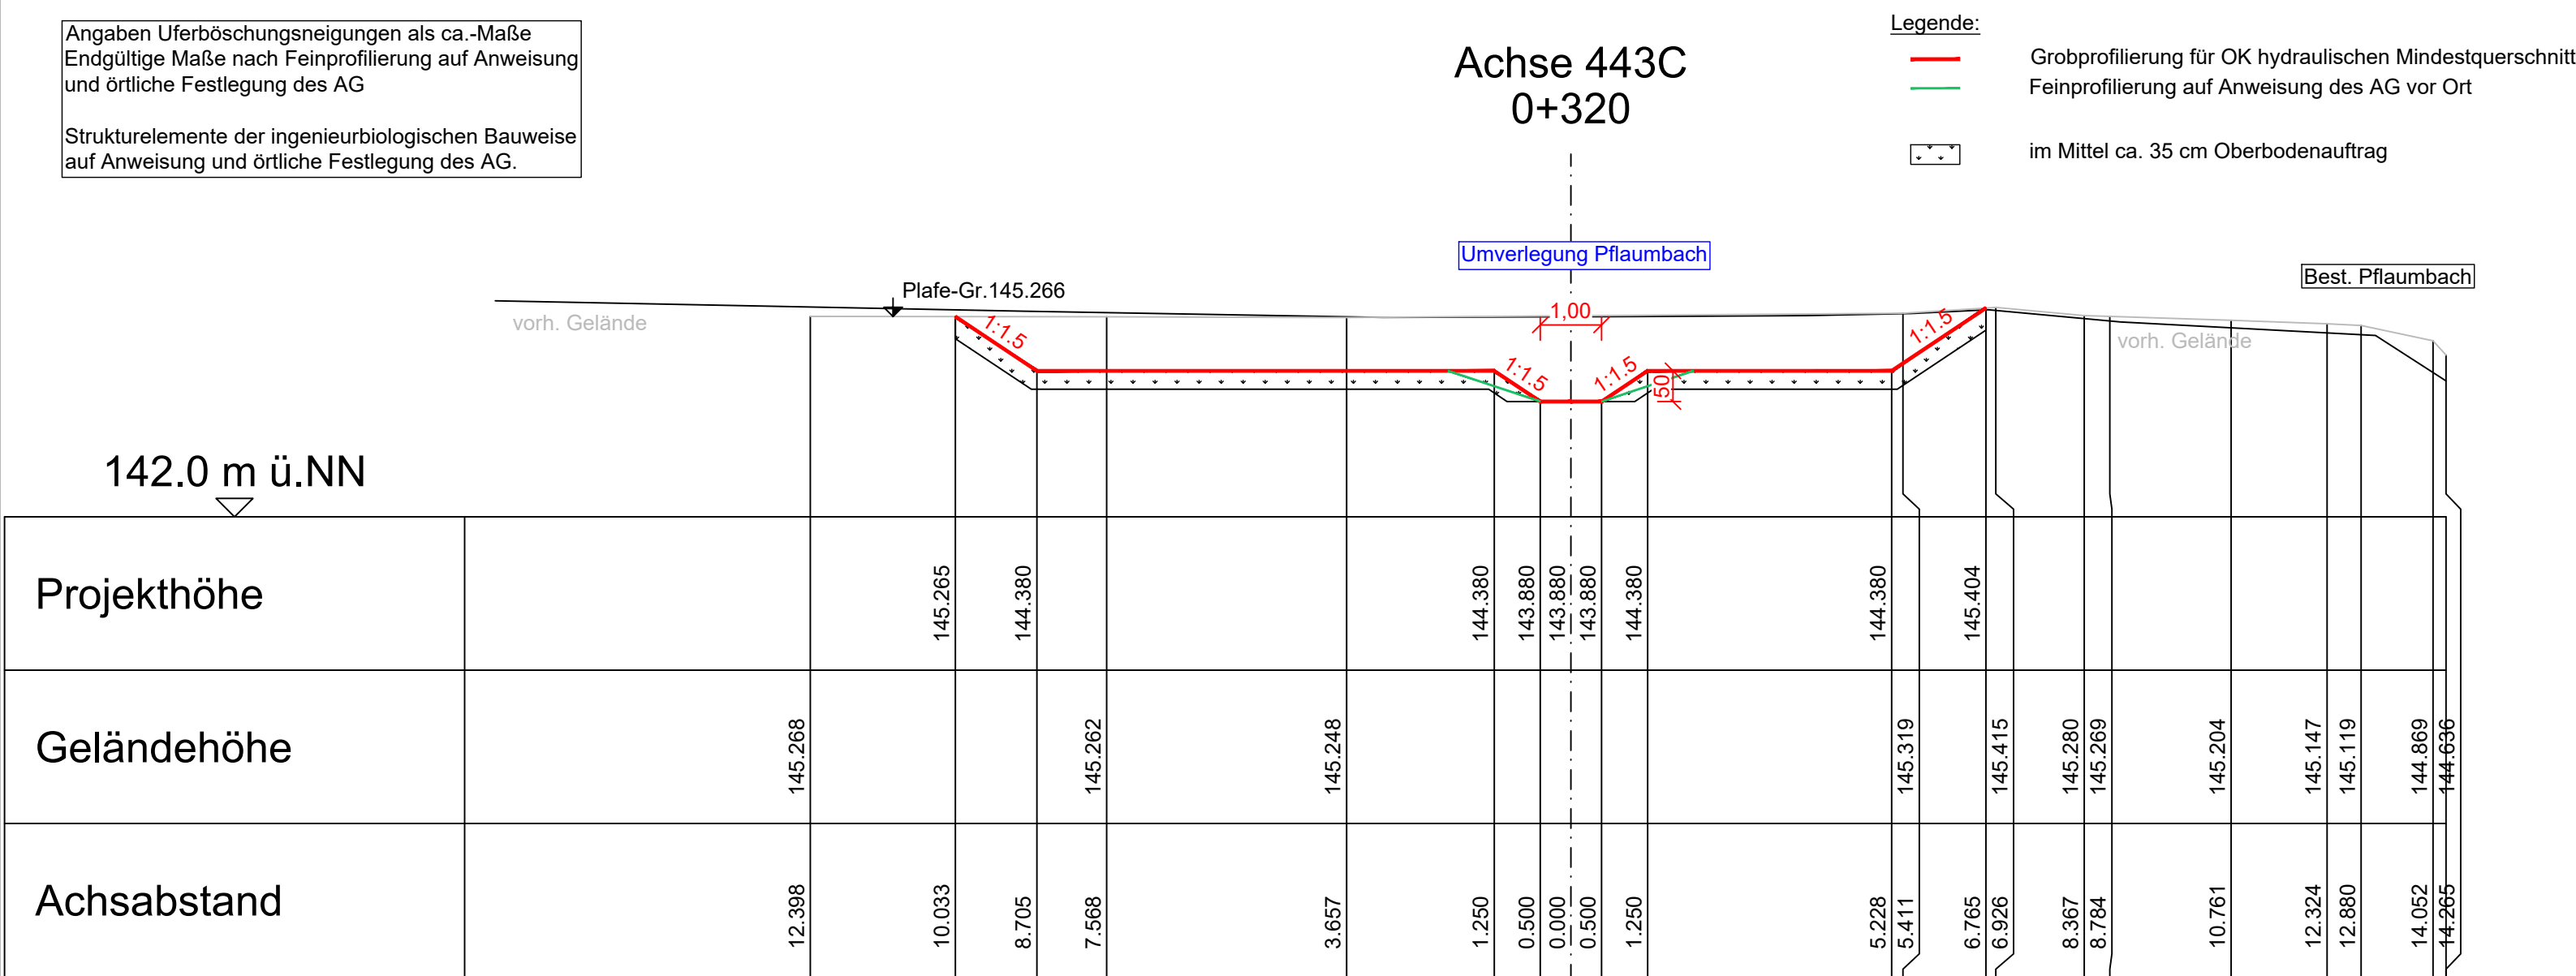
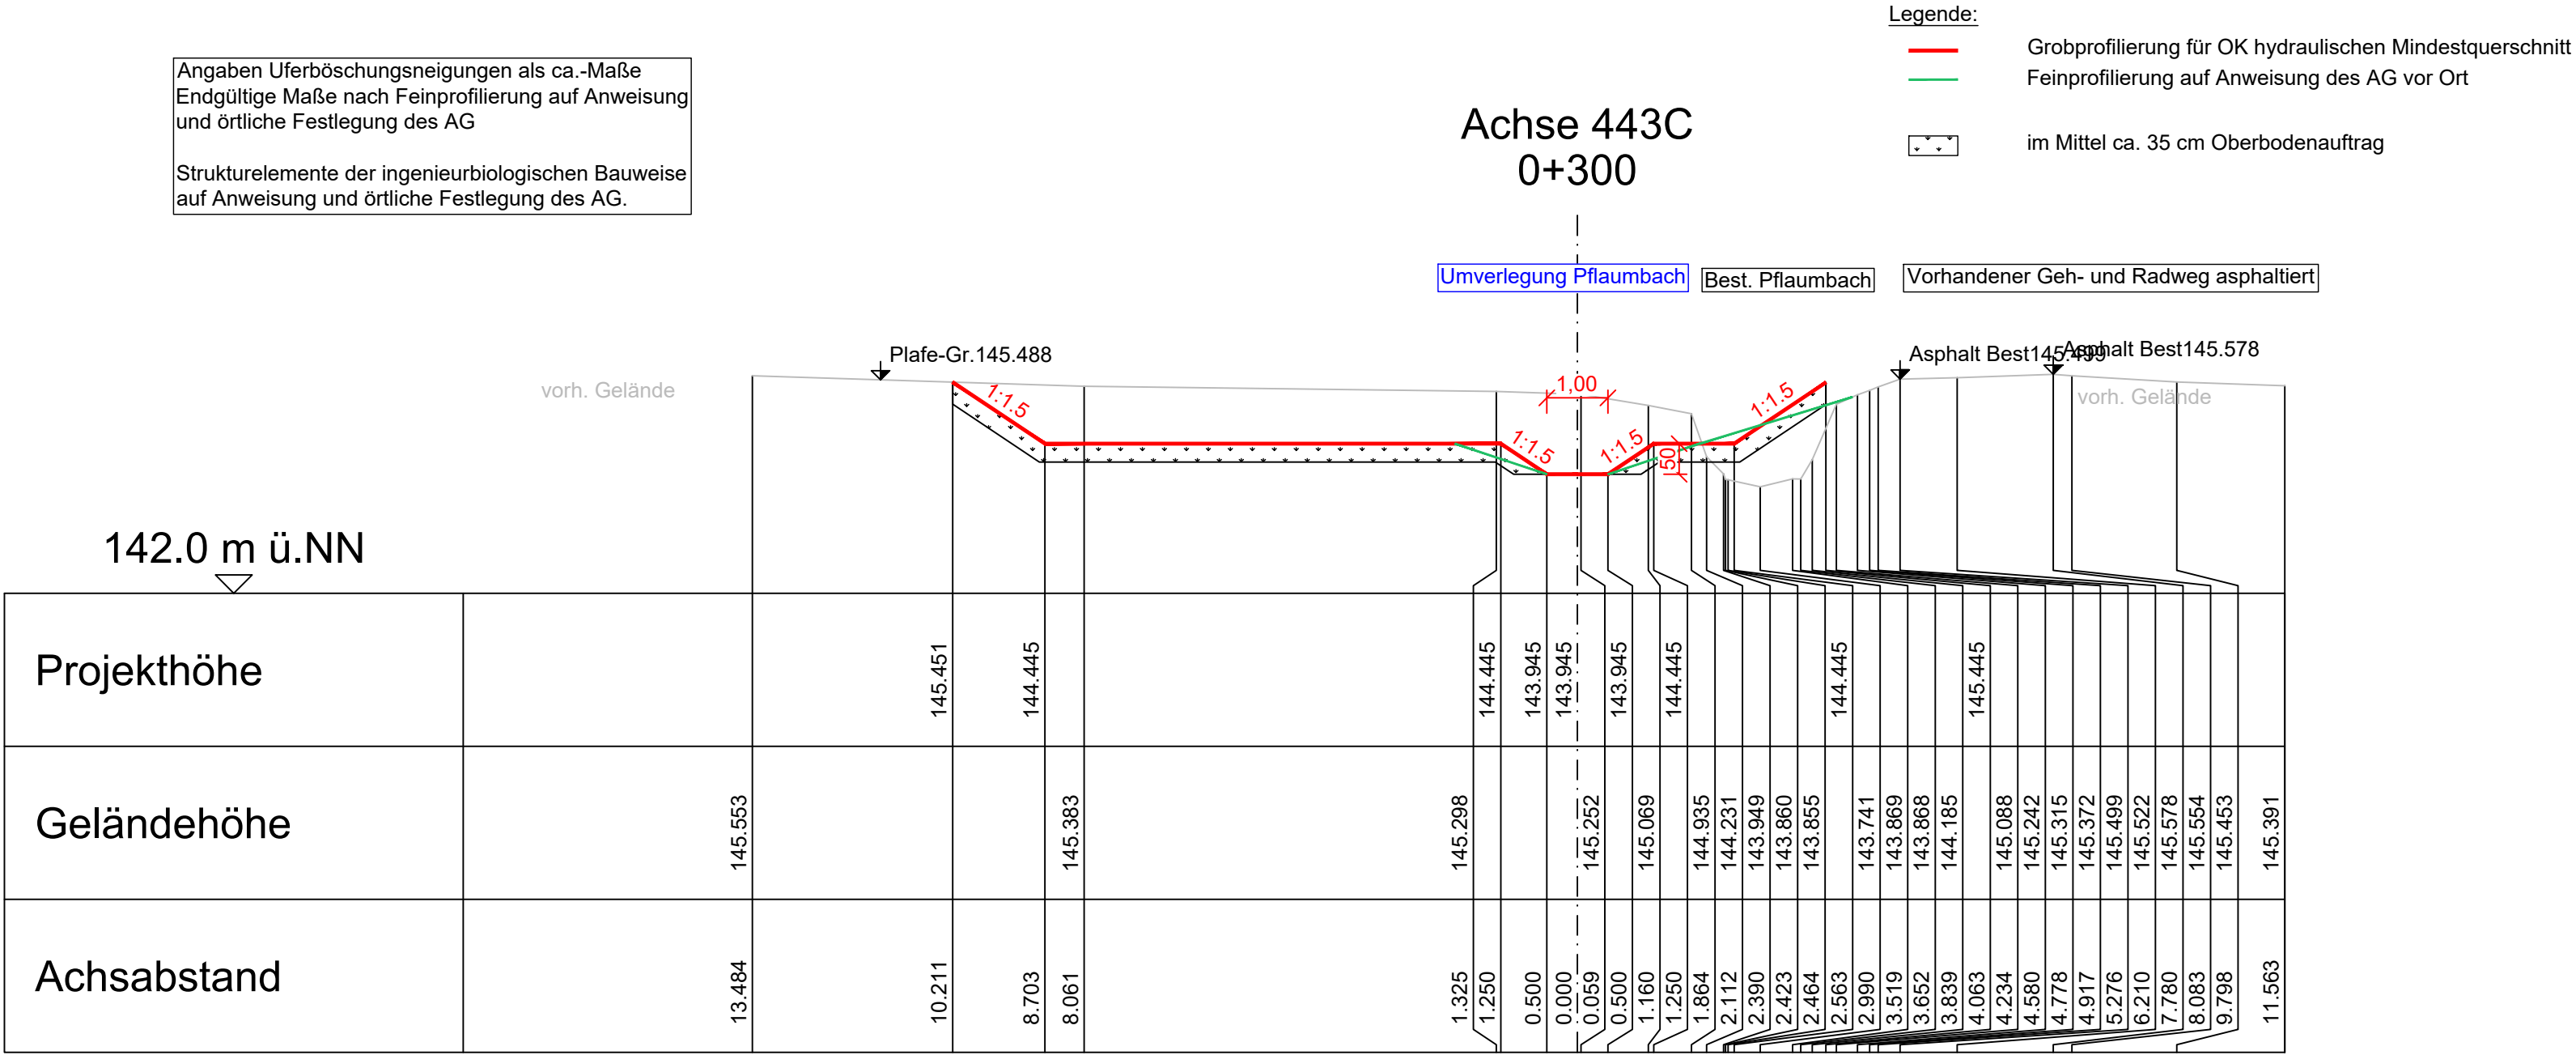


Querprofile Renaturierung Pflaumbach - Umverlegungsabschnitt 2

Bau-km 0+283 bis 0+440

Hinweis:
Darstellung vorhandenes Gelände im Umverlegungsabschnitt 2 nachrichtlich!
Verschiedene vorliegende Zwischenbauzustände innerhalb des Umverlegungsabschnittes 2, insbesondere zwischen Bau-km 0+360 bis 0+420 sind in den Querprofilen nachrichtlich dargestellt

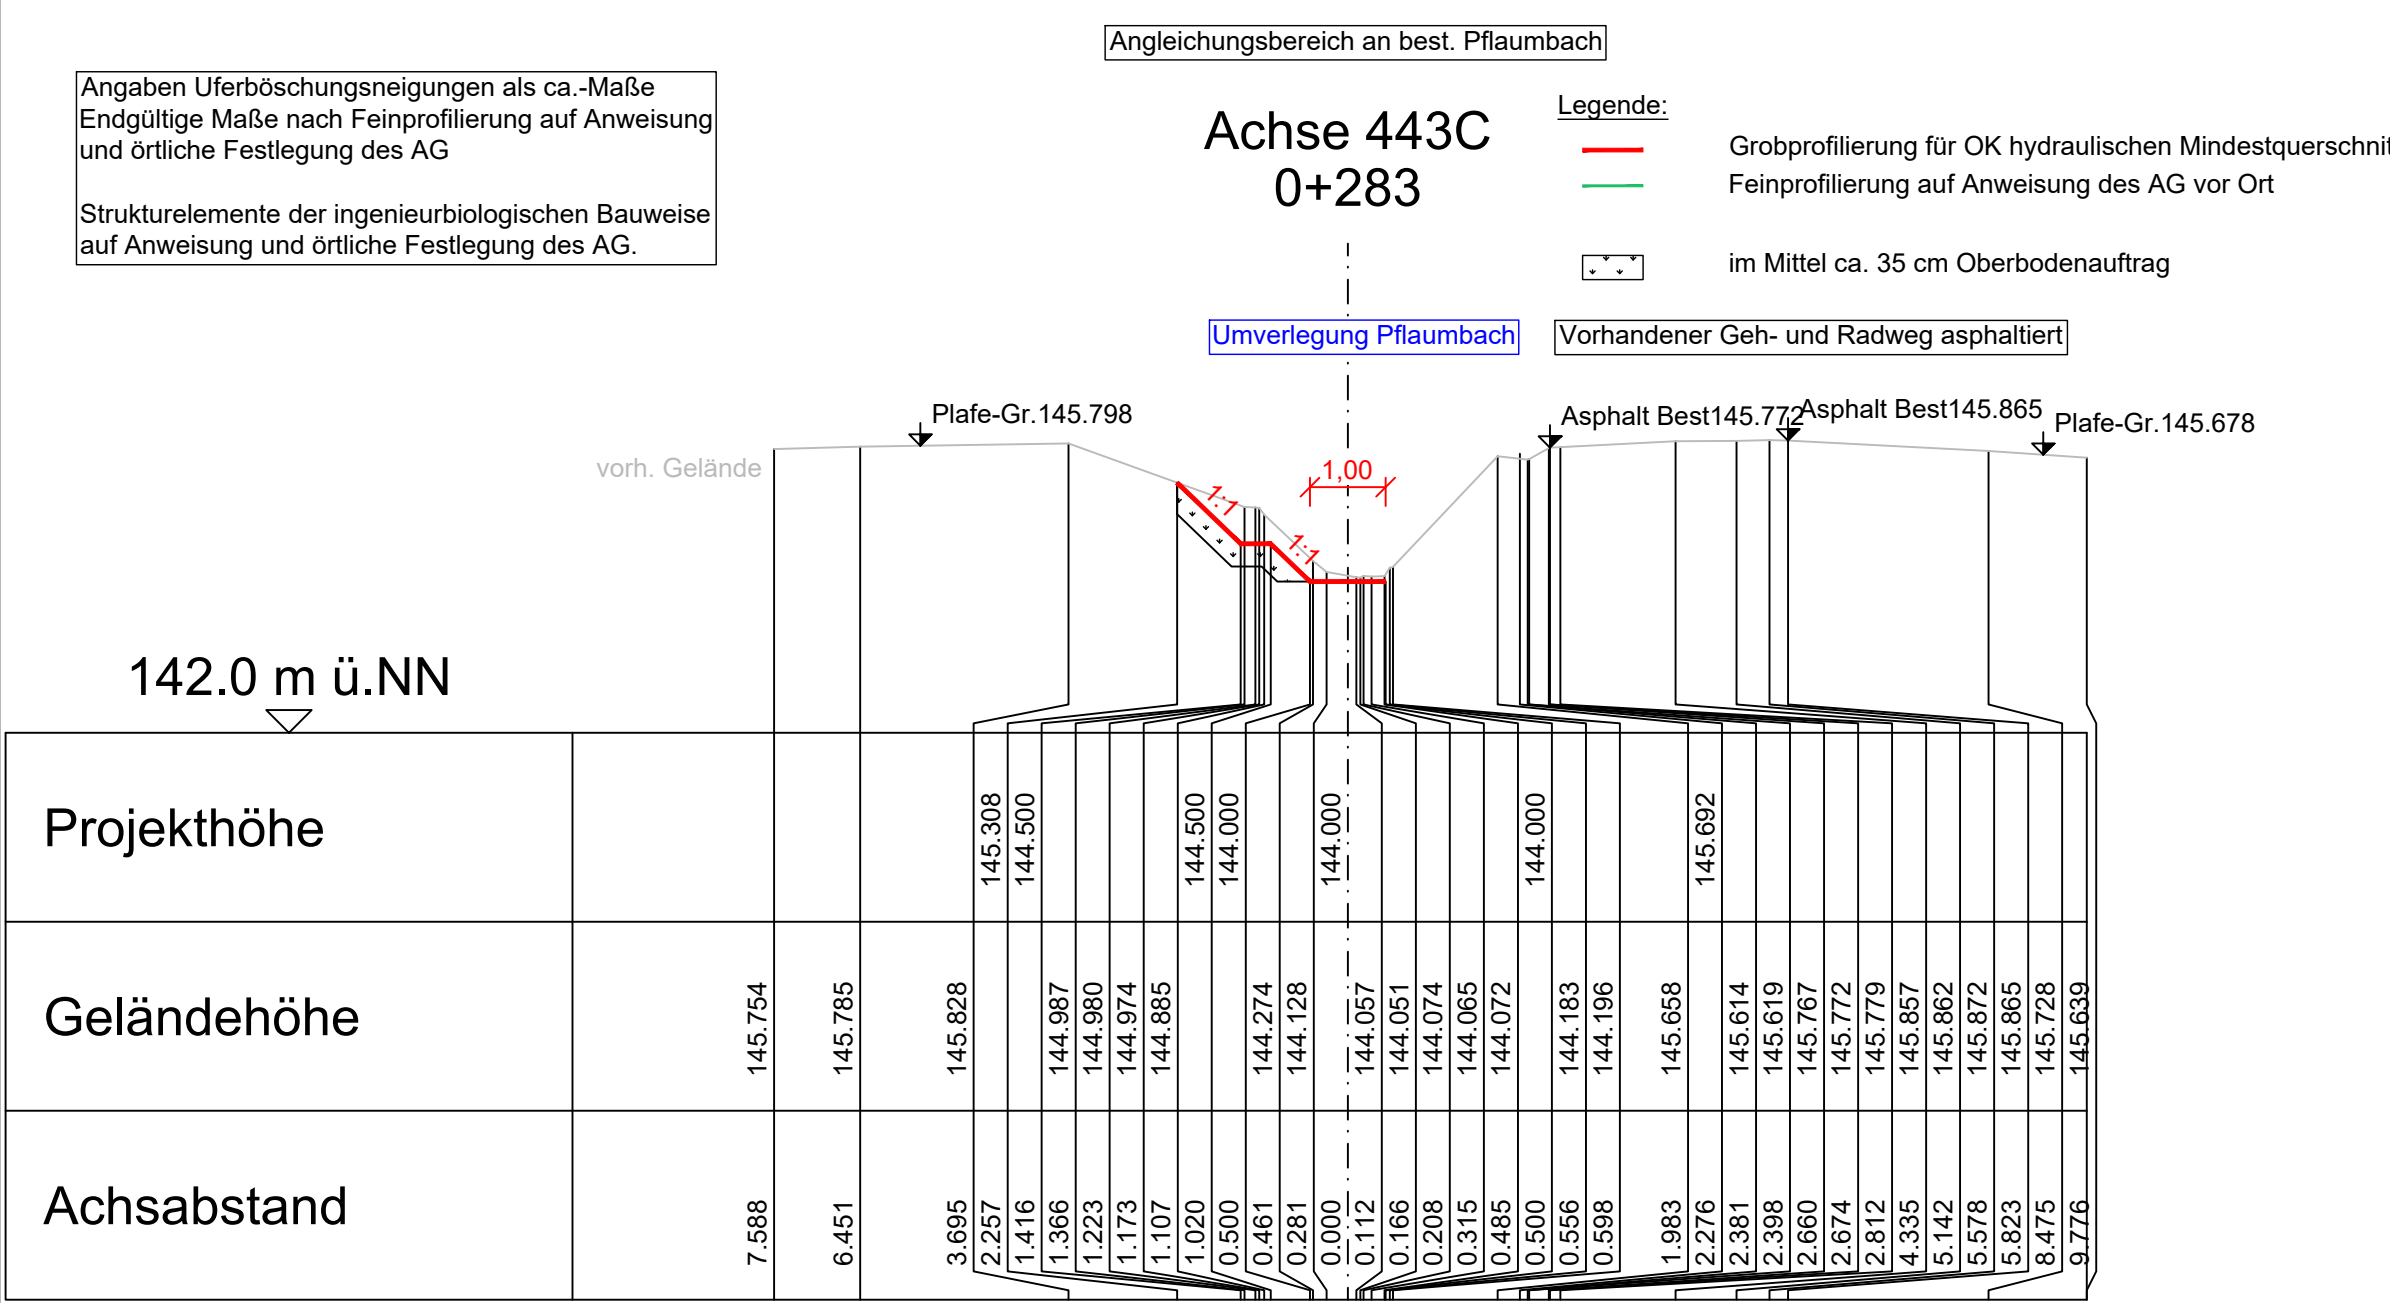

c			
b			
a			
Index	Änderung	Datum	Zeichen
In bautechnischer Hinsicht geprüft: Siehe Profilen Nr. vom		In geotechnischer Hinsicht geprüft: Siehe Vermerk vom	
Der Projektgenieur:		Ort, Datum, Unterschrift:	
Freigabevermerk Baubehörde:		Zur Ausführung freigegeben:	
Ort, Datum, Unterschrift:		Ort, Datum, Unterschrift:	
Landratsamt Aschaffenburg			
Straße: Kreisstraße AB1 / AB3		Blatt-Nr.: 302	
Bauvorhaben: OT Pflaumheim Ortsumgehung		Projekt-Nr.: 21089	
Gemarkung: Markt Großostheim		Erlasse-Nr.:	
Bauwerk:		Datum	
Name:		Zeichen	
ASB-Nr.:		Bearb.: 13.03.2026	
bei km:		Gez.: 13.03.2026	
Plandarstellung: Querprofile 0+283 bis 0+440		Maßstab: 1 : 100	
Pflaumbach Umverlegungsabschnitt 2		Zeichnungsnummer des AN:	
LV 141 - Renaturierung Pflaumbach			
Ausschreibungsplan			
Auftraggeber:		Planverfasser:	
Ort, Datum, Unterschrift:		Ort, Datum, Unterschrift:	
Die Beweispflichtung der Bauausführung mit diesem Plan wird beauftragt:		Koordinator ZTV-Ing. (Auftragnehmer Bau):	
Ort, Datum, Unterschrift:		Ort, Datum, Unterschrift:	
Dateipfad: \\192.168.0.10\pflaumbach\plan\06-SB-QP-P_0001.dwg			