
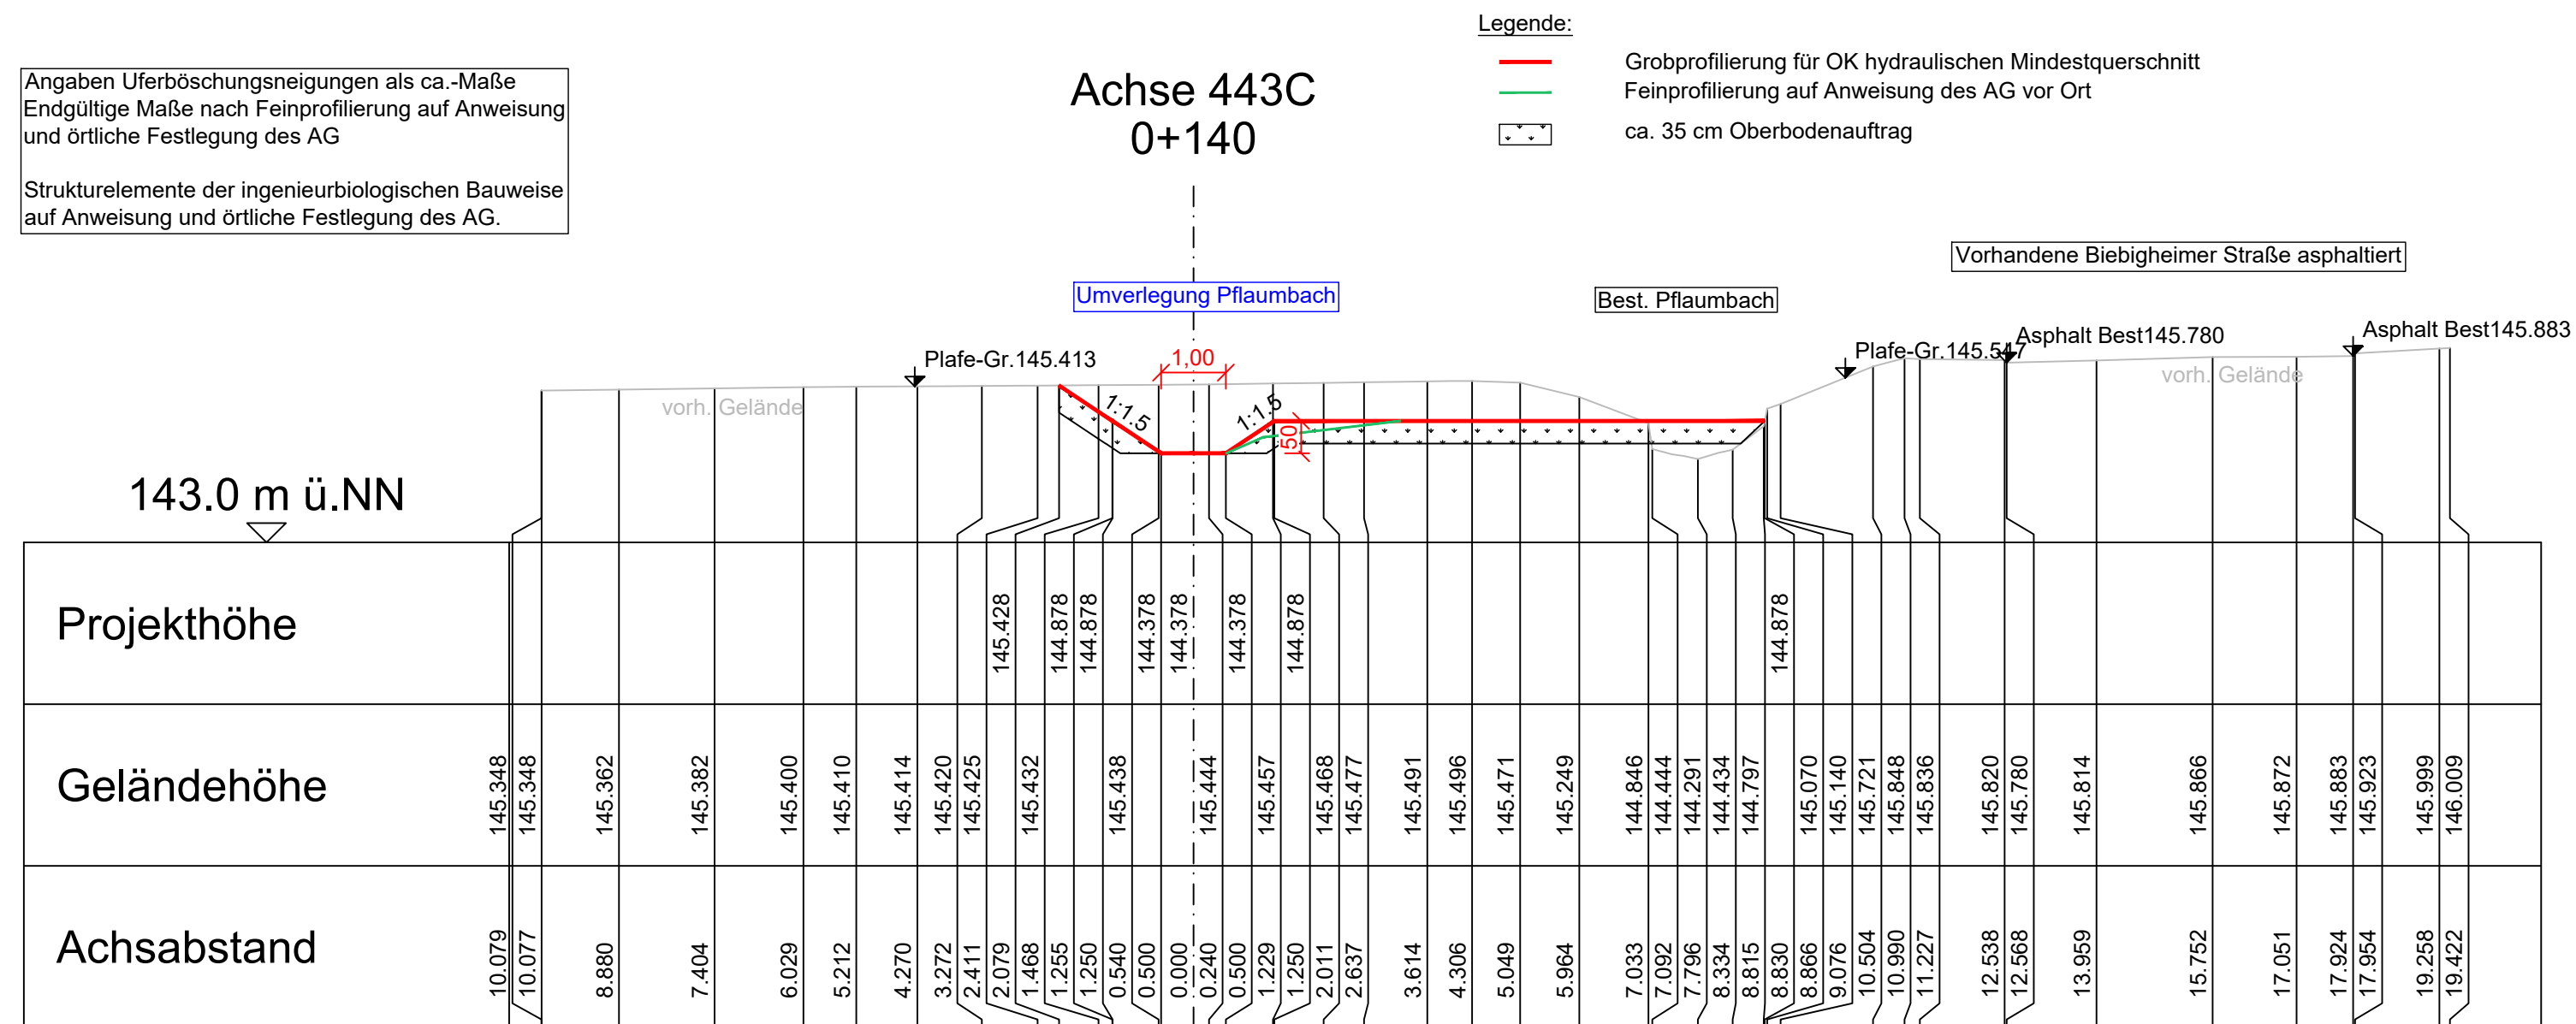


Bau-km 0+010 bis 0+140

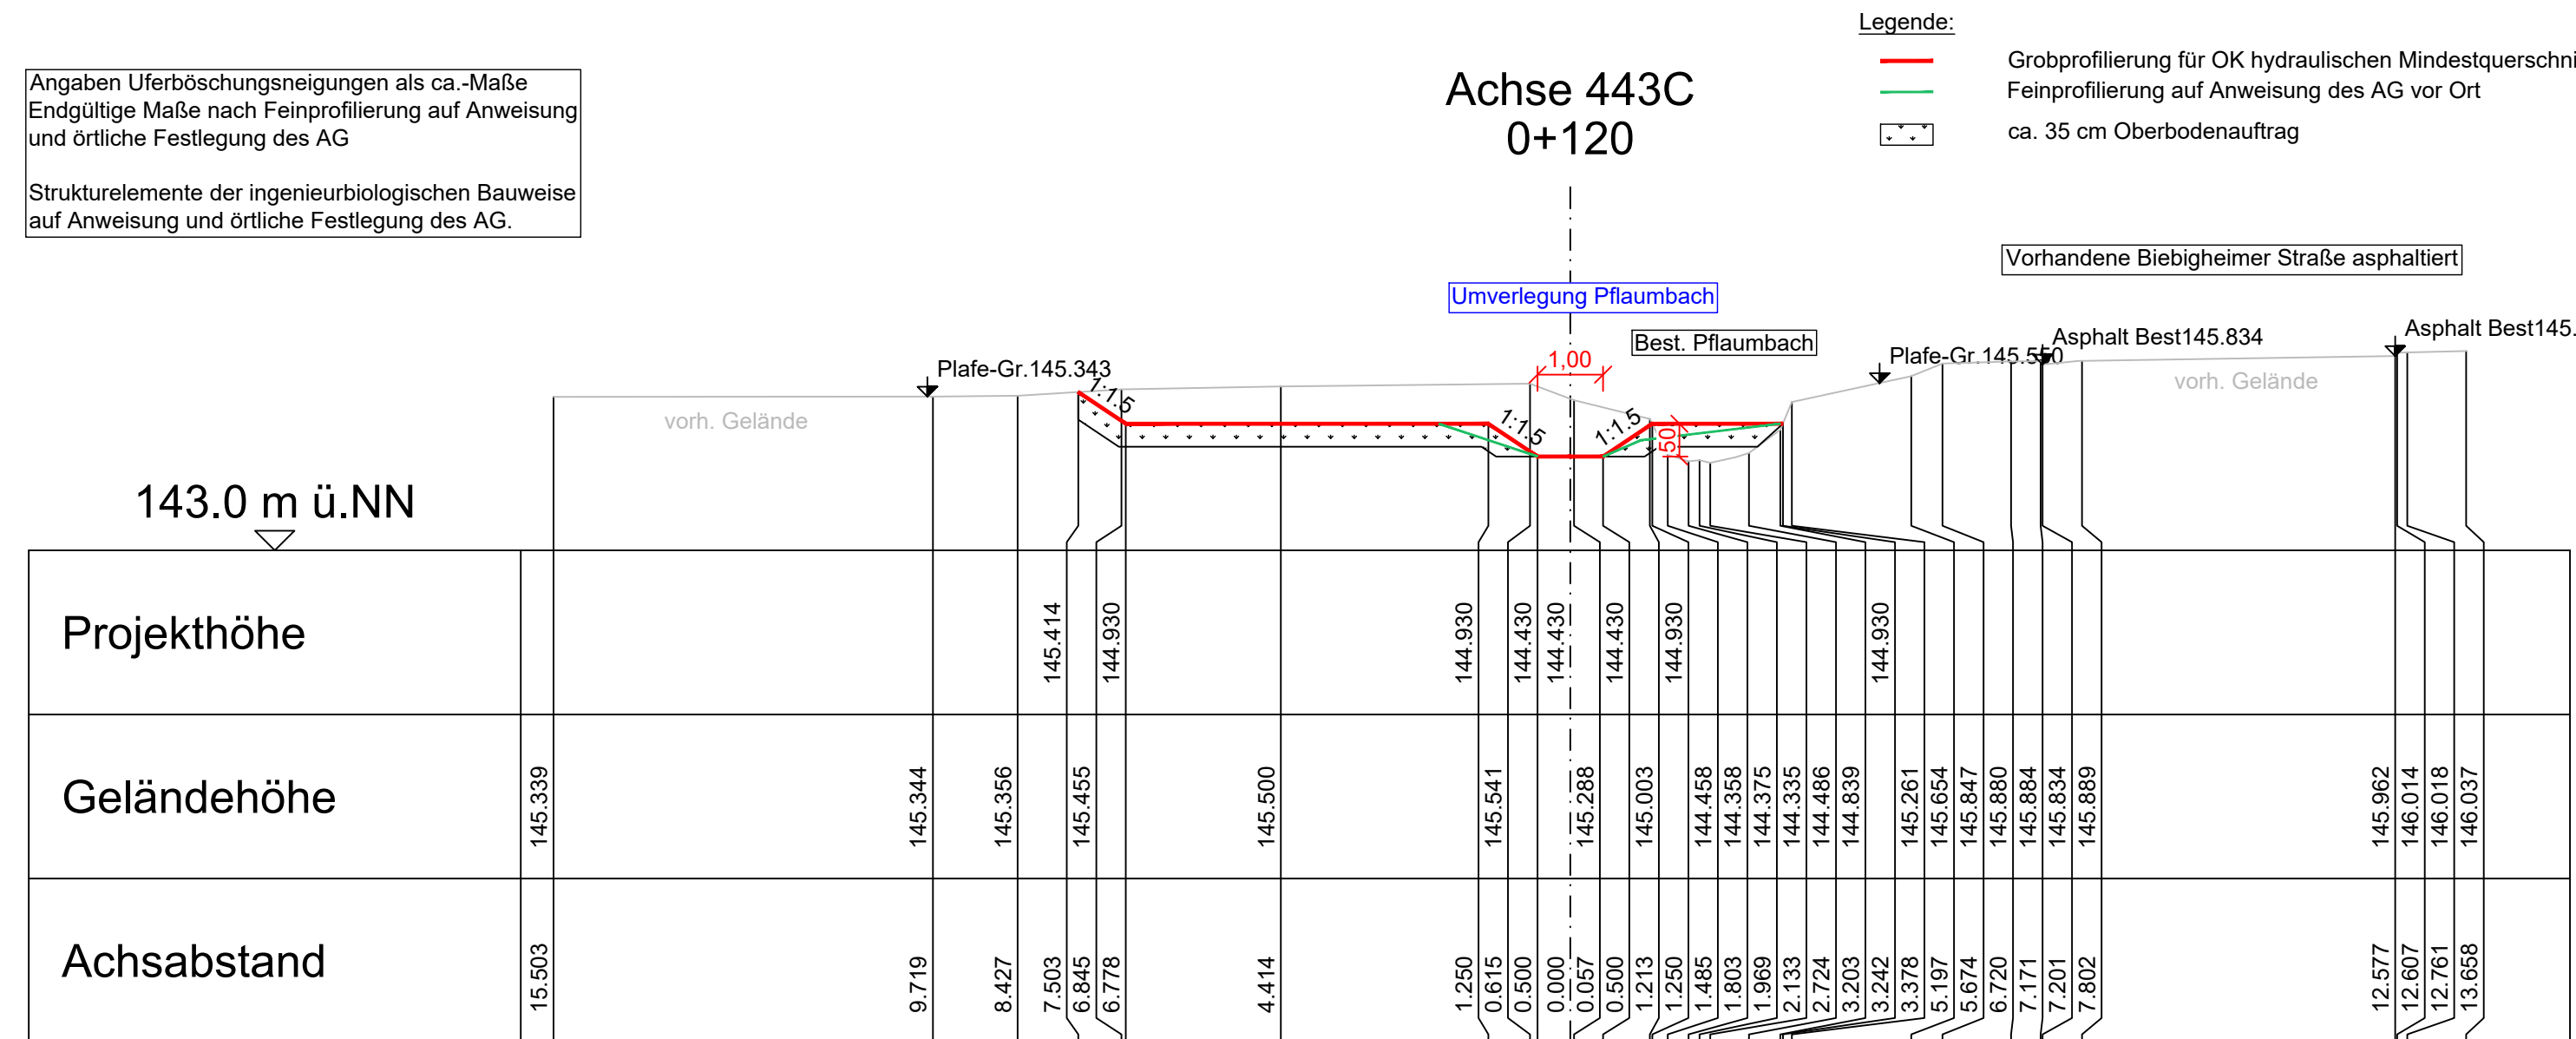

c															
b															
a															
Index	Änderung		Datum		Zeichen										
In Stützweiser Hinsicht geprüft: Siehe Prüfzeichen Nr.: vom		In geotechnischer Hinsicht geprüft: Siehe Vermerk: vom													
Der Prüfingenieur:		Ort, Datum, Unterschrift:													
Freigabezeichnung, Baubereitstellung:		Zur Ausführung freigegeben:													
Ort, Datum, Unterschrift:		Ort, Datum, Unterschrift:													
Landratsamt Schaffenburg Straße: Kreisstraße AB1 / AB3 Bauvorhaben: OT Pflaumbach Ortsumgehung Gemarkung: Markt Großostheim			 Blatt-Nr.: 303 Projekt-Nr.: 21089 Erlasse-Nr.: <table border="1"> <thead> <tr> <th>Datum</th><th>Zeichen</th></tr> </thead> <tbody> <tr> <td>Bearb.: 13.03.2026</td><td>Ttc</td></tr> <tr> <td>Gez.: 13.03.2026</td><td>Ttc</td></tr> <tr> <td>Gepr.: 13.03.2026</td><td>Apj</td></tr> <tr> <td>Maßstab:</td><td>1 : 100</td></tr> </tbody> </table>			Datum	Zeichen	Bearb.: 13.03.2026	Ttc	Gez.: 13.03.2026	Ttc	Gepr.: 13.03.2026	Apj	Maßstab:	1 : 100
Datum	Zeichen														
Bearb.: 13.03.2026	Ttc														
Gez.: 13.03.2026	Ttc														
Gepr.: 13.03.2026	Apj														
Maßstab:	1 : 100														
Bauwerk: Name: ASB-Nr.: bei km:		Zeichnungsnummer des AN : Querprofil 0+010 bis 0+140 Pflaumbach Umverlegungsabschnitt 3 LV 141 - Renaturierung Pflaumbach													
Ausschreibungsplan															
Auftraggeber:		Planverfasser:													
Ort, Datum, Unterschrift:		Ort, Datum, Unterschrift:													
Die Übereinstimmung der Bauausführung mit diesem Plan wird bestätigt:		Koordinator ZTV-Ing. (Auftragnehmer Bau):													
Ort, Datum, Unterschrift:		Ort, Datum, Unterschrift:													
Datiefged : 11.04.2026 542008 Ausschreibungsplan LV 141 - Renaturierung Pflaumbach Plan 06-SB-QP-P_0001.dwg															