

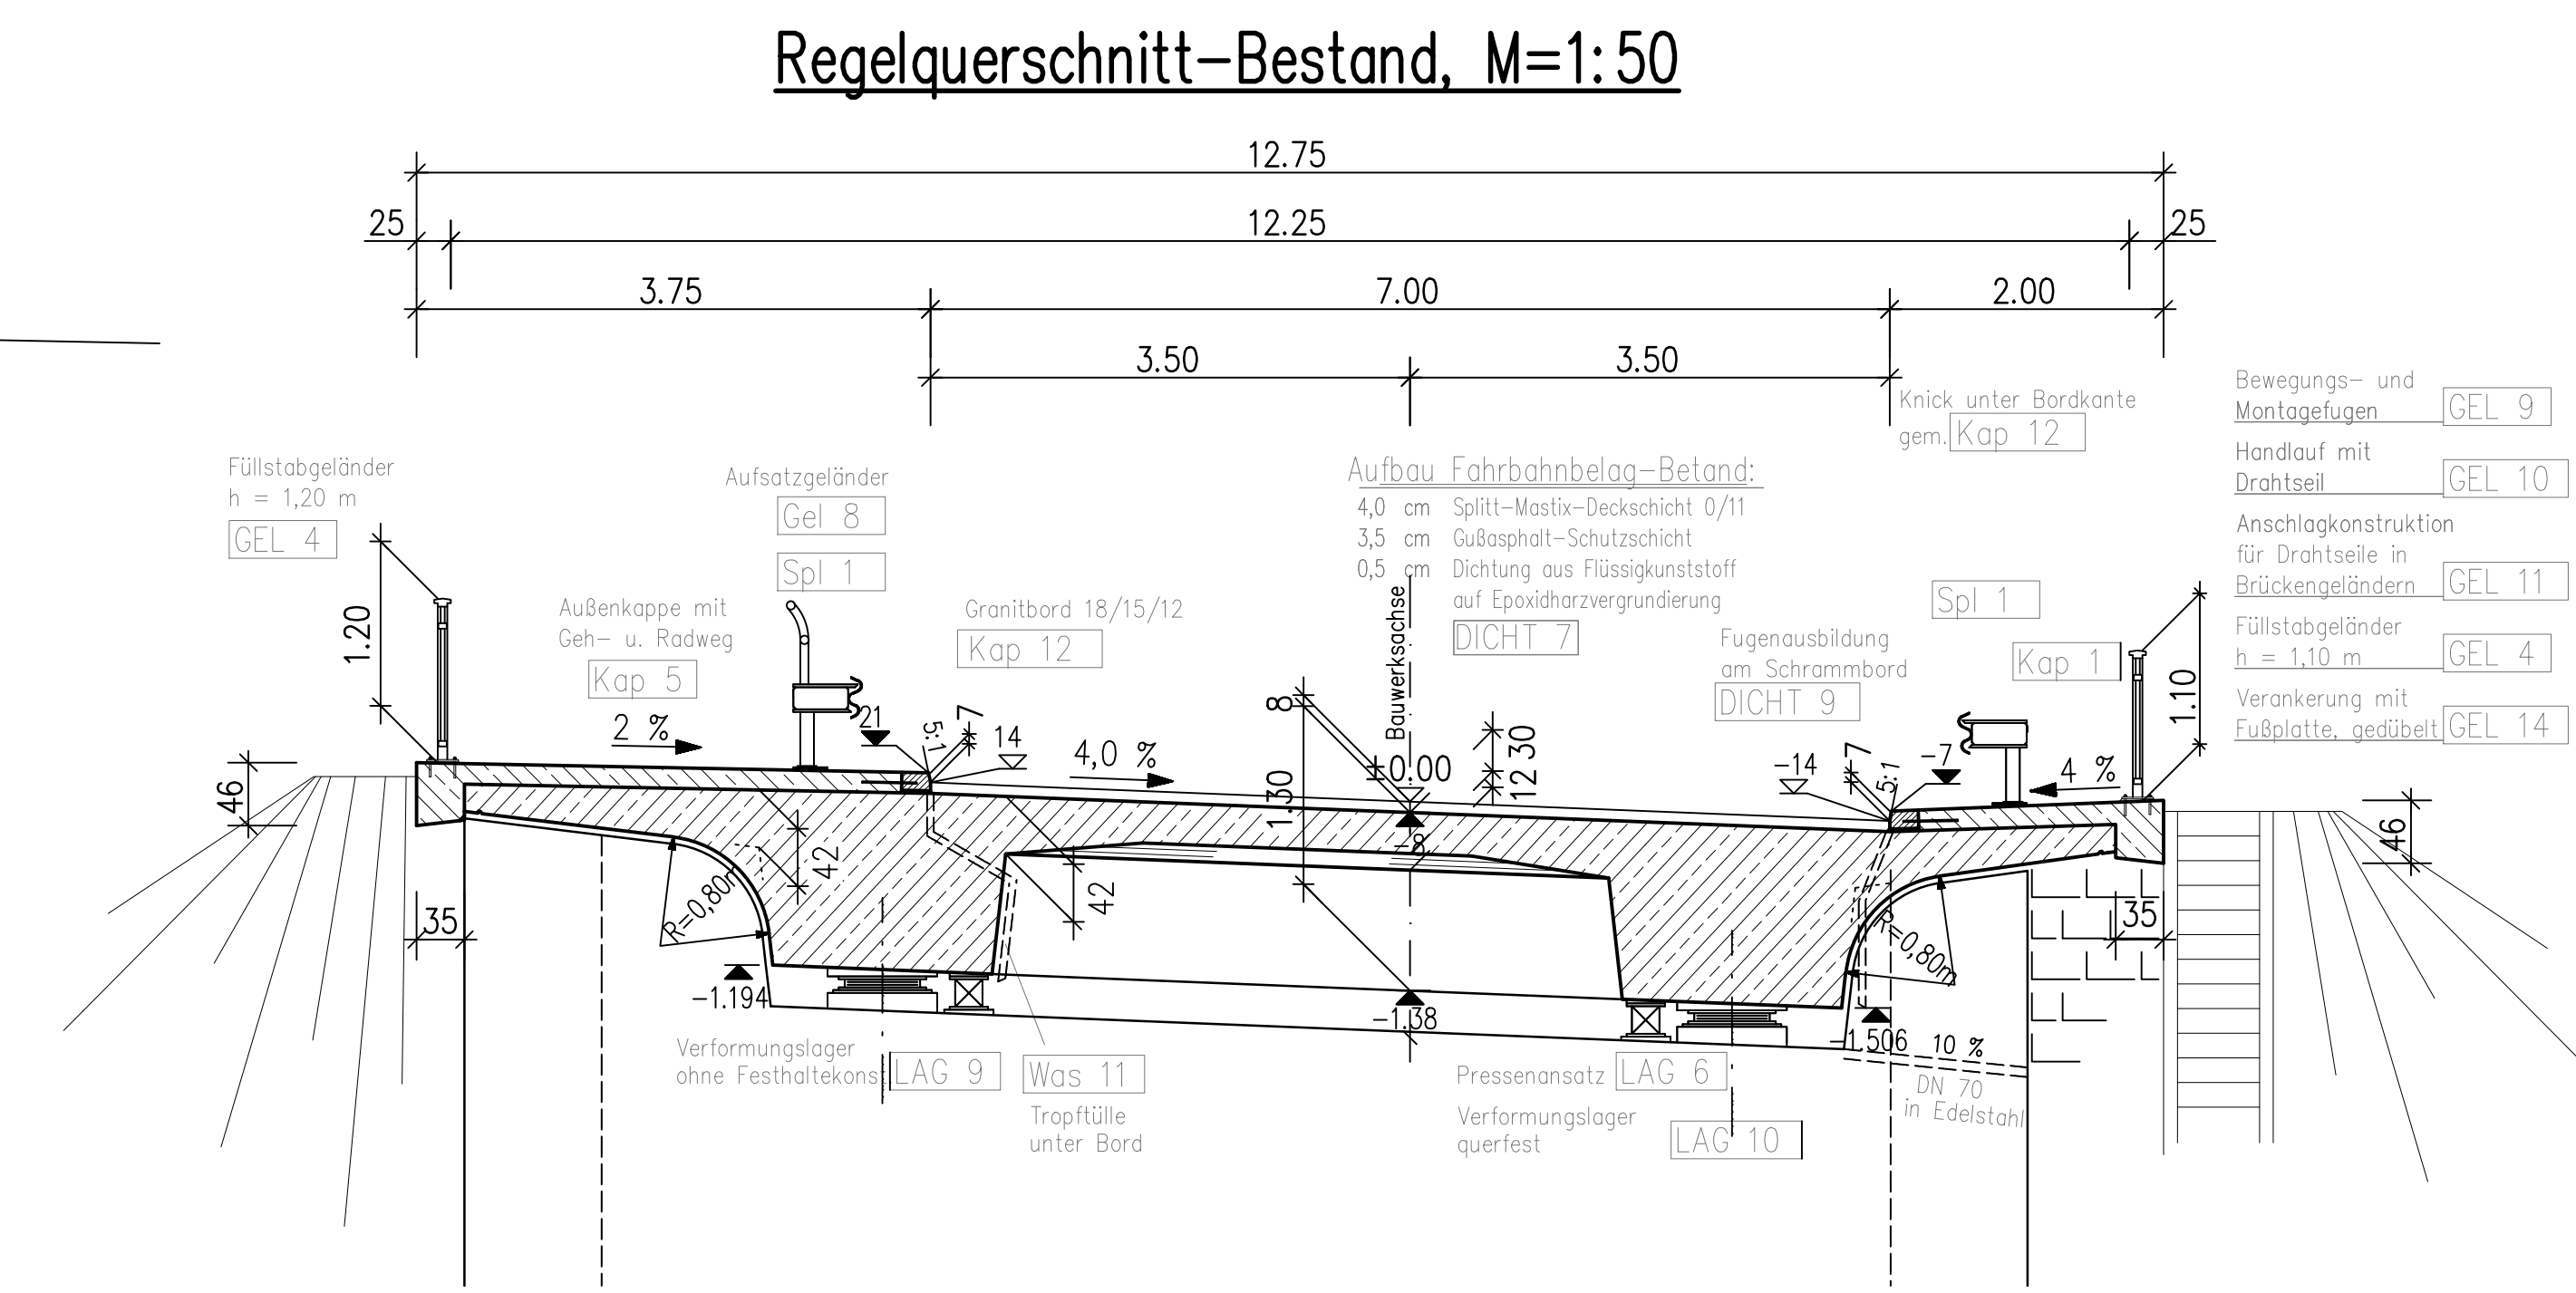
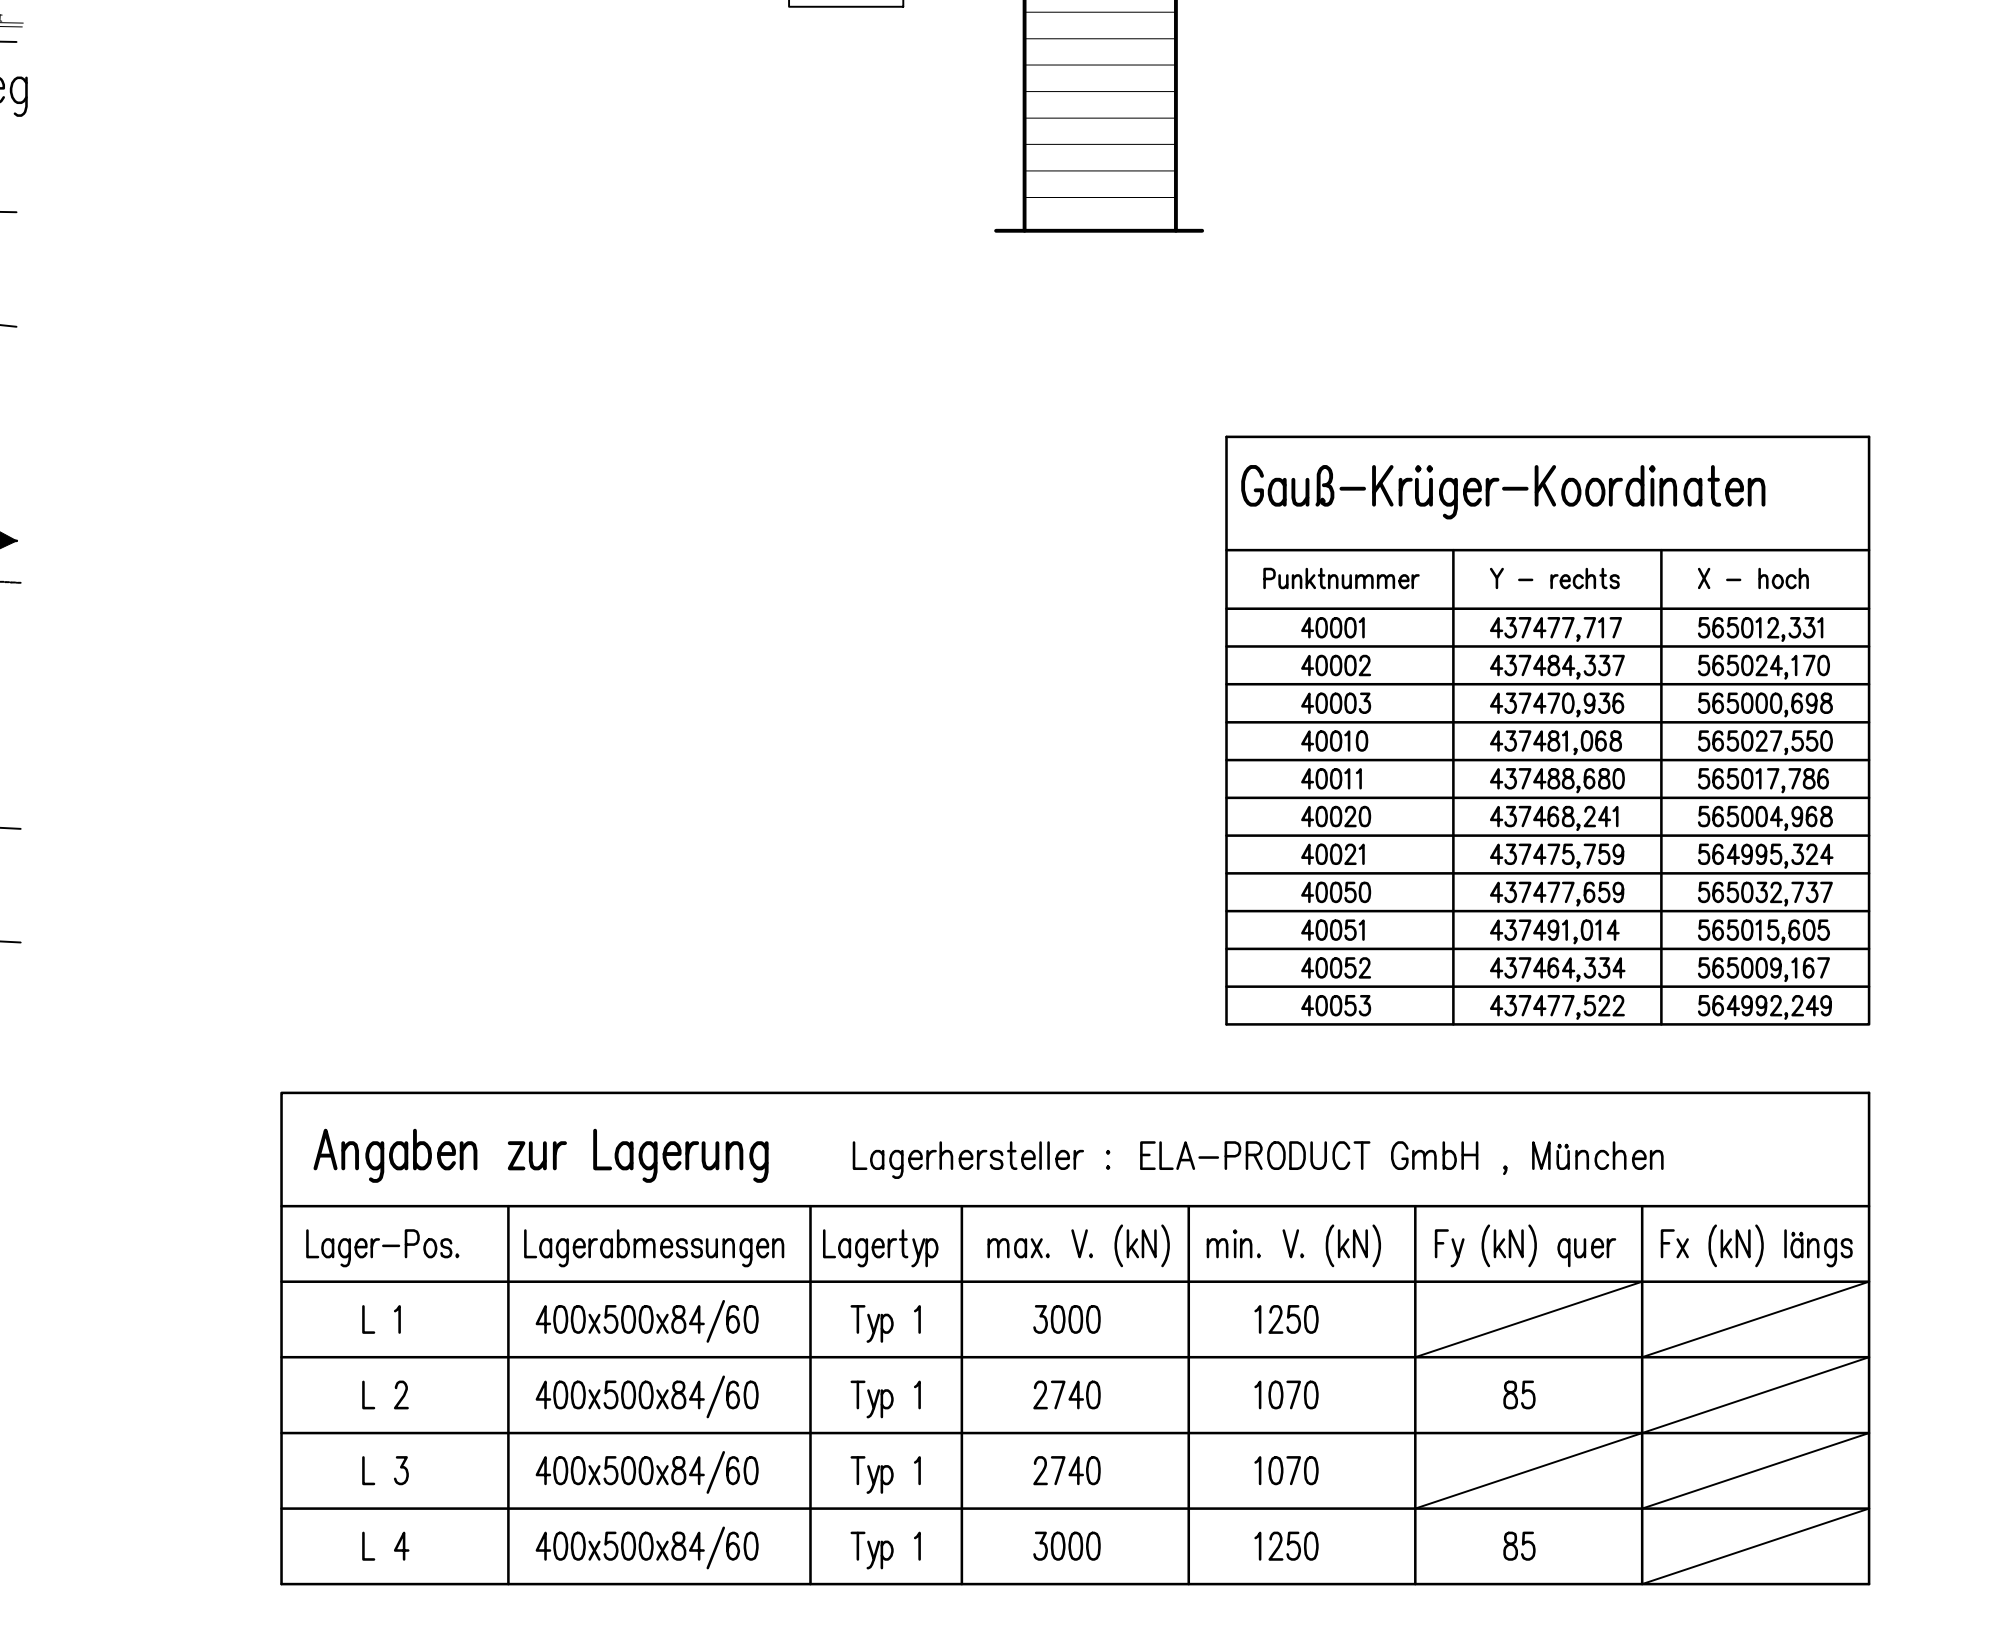


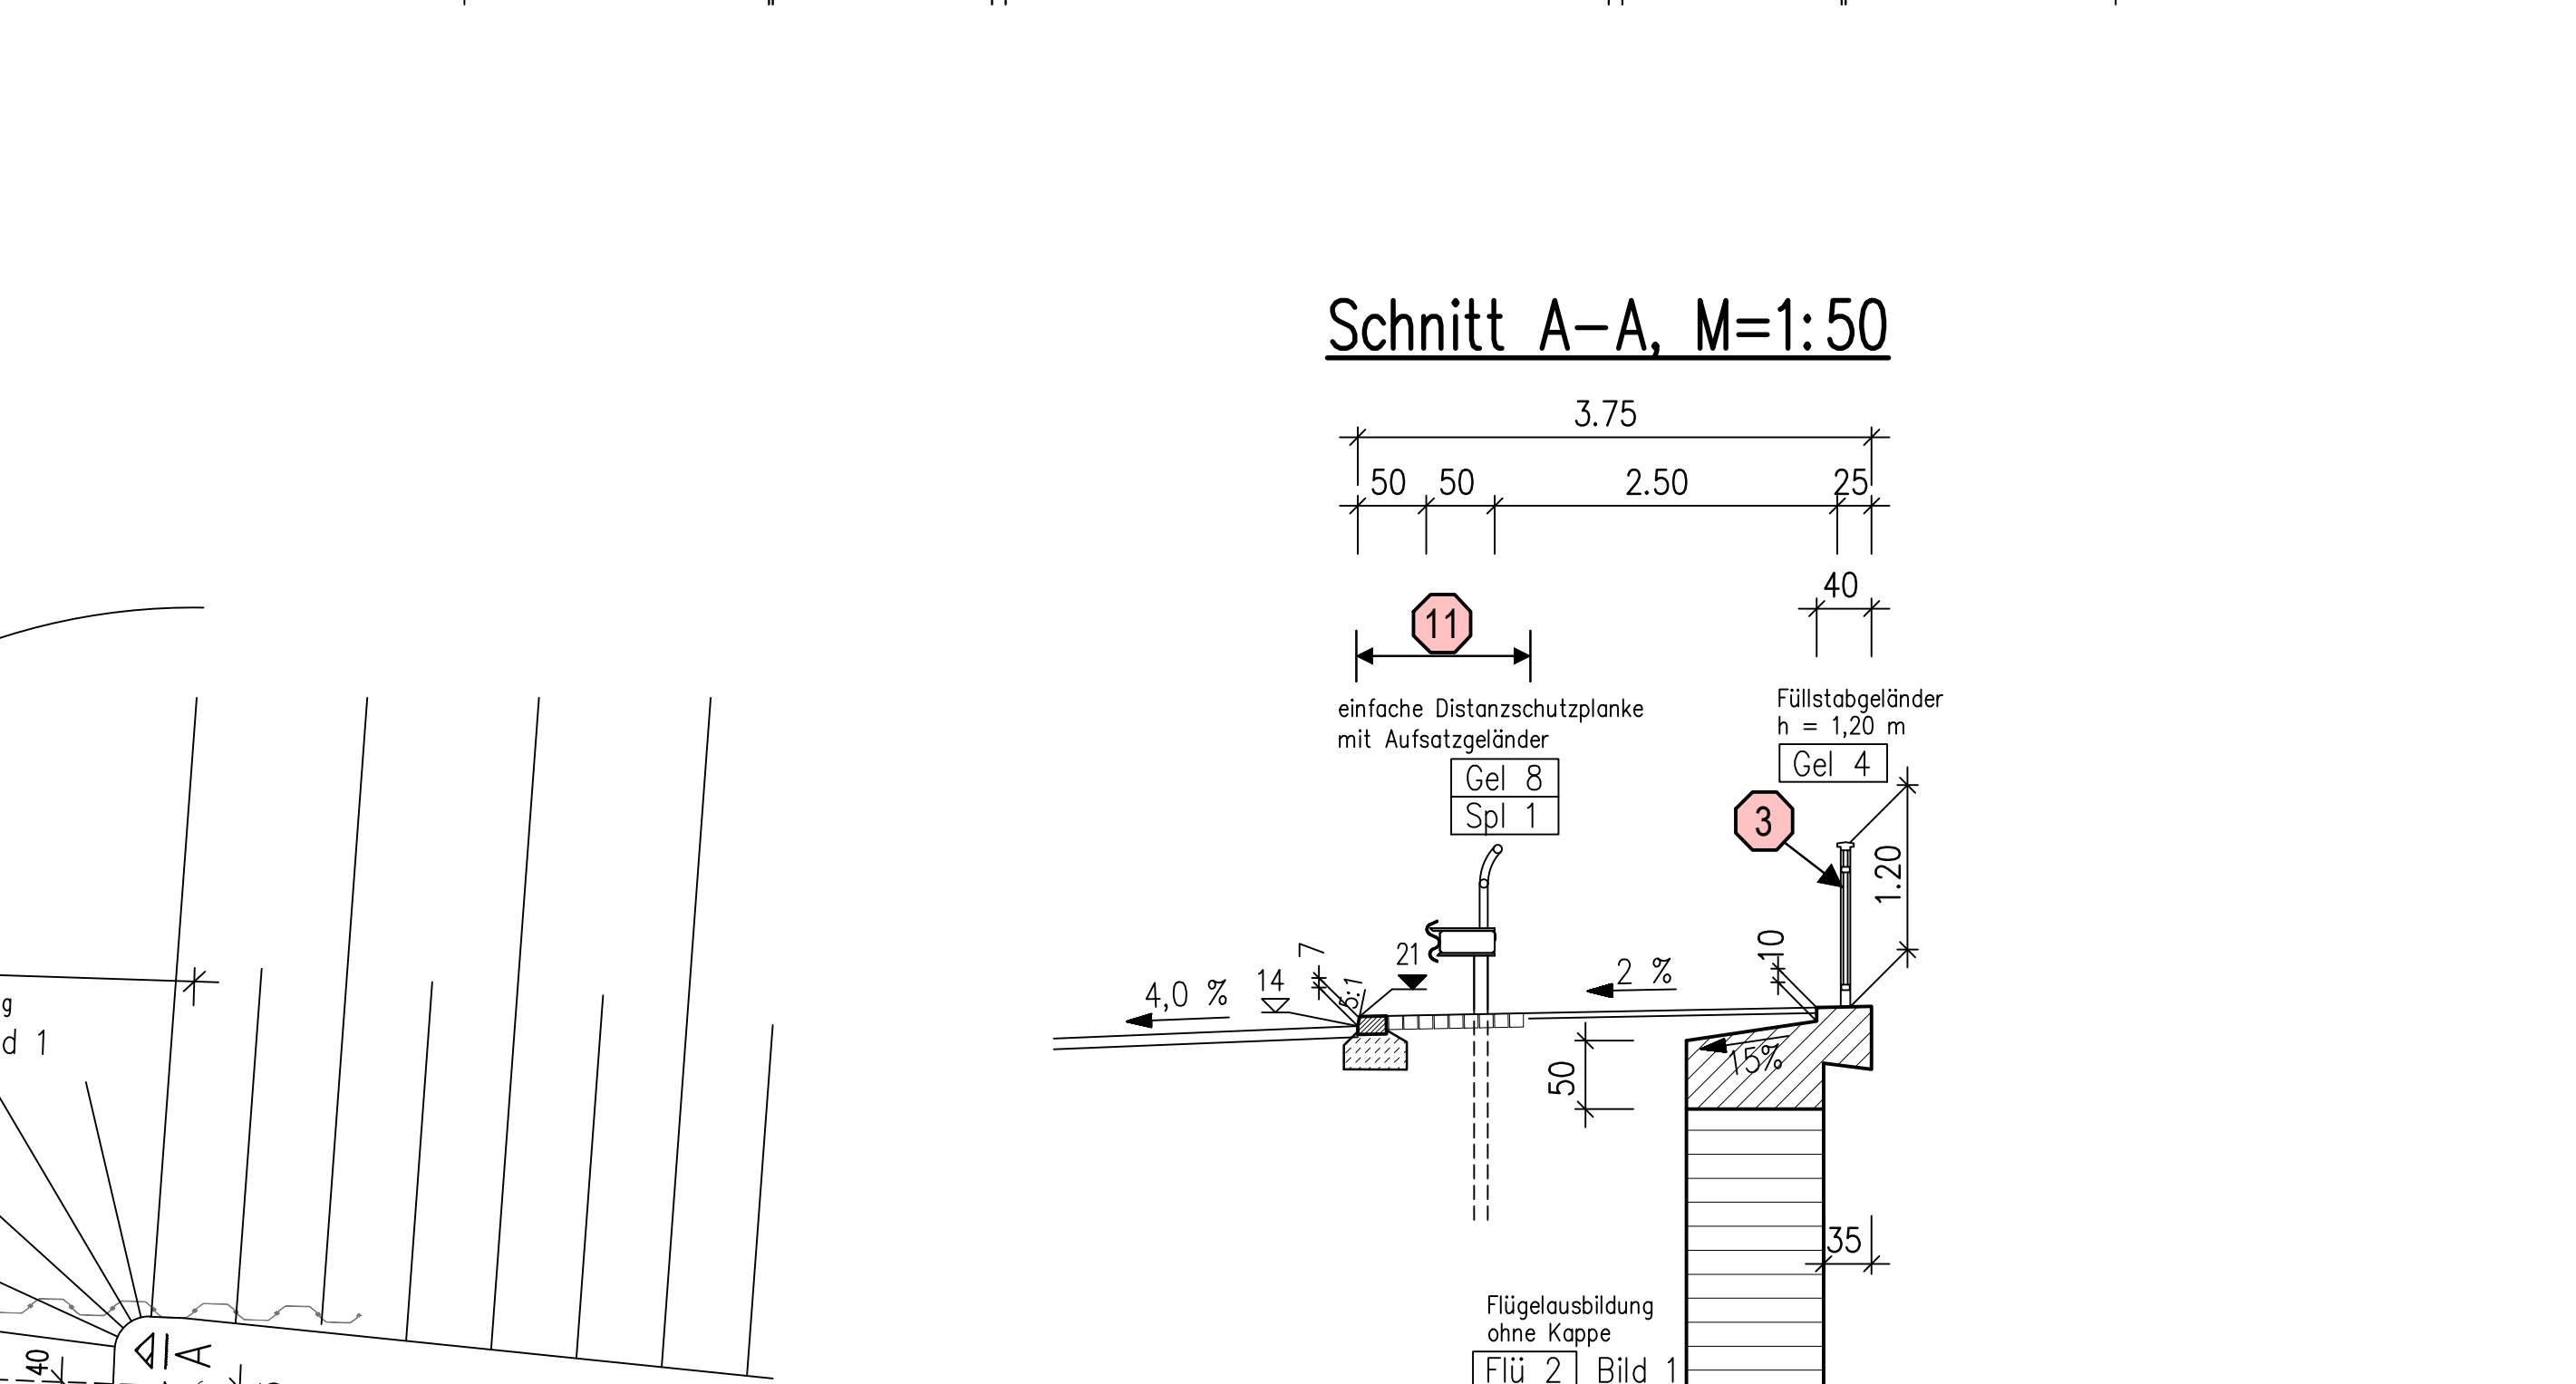

Baustoffangaben					
Bauteil	Expositions- klasse	Festigkeits- klassen	Betonstahl	Baustahl	Spannstahl
Kappen		B 25 LP	BSt 500 S		
Überbau		B 45	BSt 500 S		St.1570/1770
Lagersockel		B 35	BSt 500 S		
Widerlager		B 35	BSt 500 S		
Fundamente		B 25	BSt 500 S		
Pfähle					
Sauberkeitsk.		B 10			
Vorspannung		längs		quer	

Maßnahmen des staatlichen Bauamtes Bamberg

- 1 Erneuerung Fahrbahnbelag, Schutzschicht, Abdichtung
- 2 Erneuerung der Schrammborde auf Überbau (siehe Detail)
- 3 Erneuerung Korrosionsschutz Füllstabgeländer, lockere Schrauben festziehen
- 4 Erneuerung der bit. Fugenfüllung über T-Profil
- 5 Gussasphaltrinne bis letzten Einlauf (tiefer Rand)
- 6 Instandsetzung Fugenfüllung Borde im Flügelbereich (tiefer Bord), Bewuchs entfernen
- 7 Borde im Kappenansatz richten, heben
anschl. Bankett auffüllen
- 8 Reinigung & Instandsetzung vorh. Böschungstreppe und Pflasterflächen
- 9 Rissanierung/ Betoninstandsetzung Überbau
- 10 Rissanierung/ Betoninstandsetzung Widerlager
- 11 Instandsetzung Fugenfüllung Borde und Pflasterflächen, Bewuchs entfernen
- 12 Einfügen von Randsteinen im Bereich des Geländeversprungs, zwischen Geh- und Radweg und der Böschungstreppe
- 13 Schutzeinrichtung Rückbau, lagern und wiederherstellen

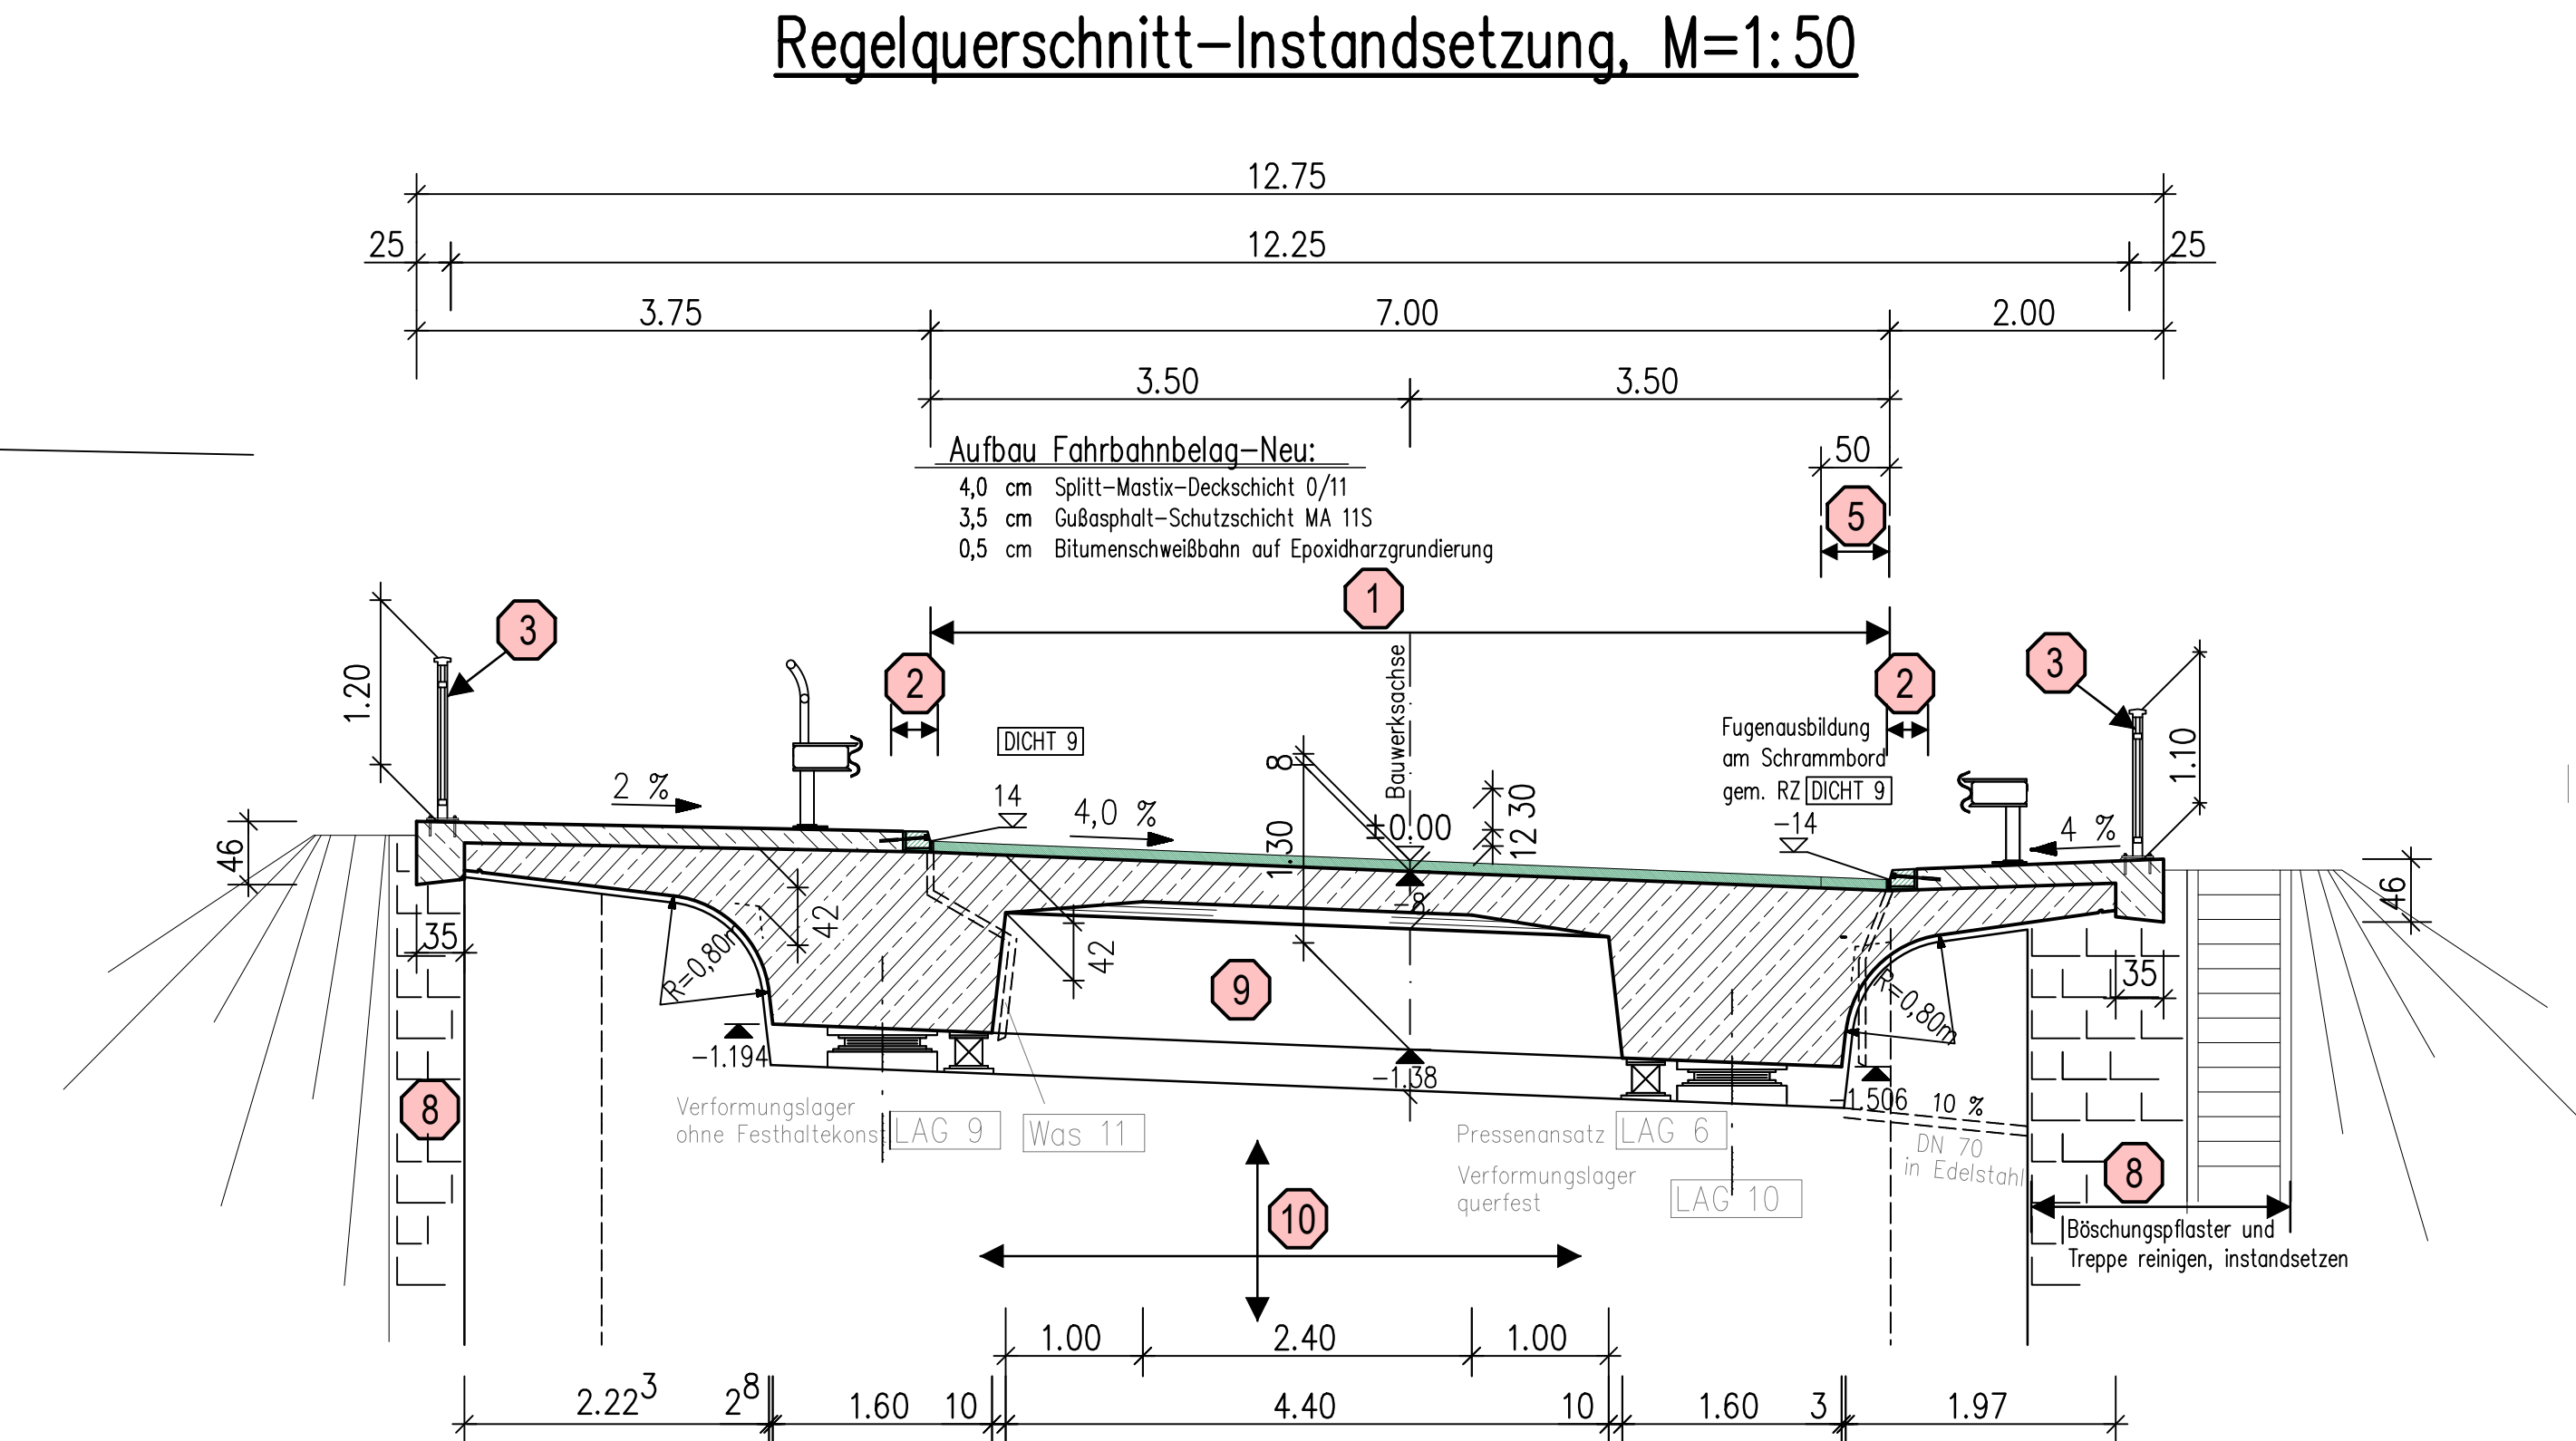

Entwurfsbearbeitung:

BSR

SRP

SCHNEIDER + PARTNER

Geländeart

a	
b	
c	
d	

Projekt-Nr.

Bearb.:	Febr. 2026 Schm.
Gelz.:	Febr. 2026 SchvE
Gepr.:	Febr. 2026 Schneide
geprüft:	23. Februar 2026
(Typ: Dipl. Ing. (FH) Meron Schneider)	
Datum	Gelz.
Gepr.	Geprüft

Freistaat Bayern

Staatliches Bauamt Regensburg

Krausenstraße 4, 93049 Bärnbühl, TEL. 091 / 9330 - 0, FAX: 091 / 9330 - 2999, E-Mail: poststelle@stb.bayern.de

Unterlage: 8

Blatt - Nr.: 2

Projekt-Nr.:

Straßenklasse und Nr.:

B 303

Streckenbezeichnung:

B 303 "Kronach - Coburg

Gemarkung:

Sonnefeld

Bearb.:

Gelz.:

Gepr.:

Datum

Zeichen

Bauwerk / Baumaßnahme:

Instandsetzung

Brücke CO11 über B 303

ASB - Nr.: 5732 549

Planarstellung :

Ansicht, Längsschnitt, Regelquerschnitt, Draufsicht

Entwurfsplan

Mafsstab: 1:100, 50

Aufgestellt:

Bamberg, den 19.03.2026

STAATLICHES BAUAMT

U. Bode

Becker, Abteilungsleiterin