




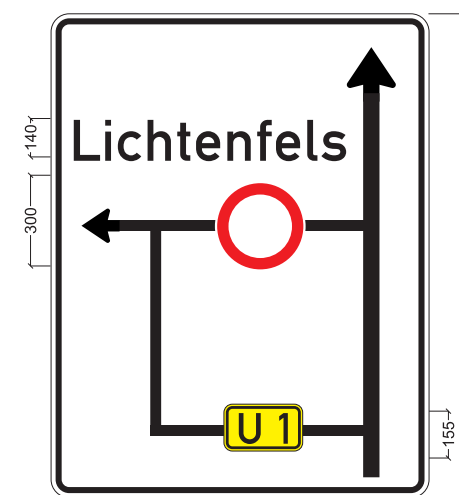

Tafel 5


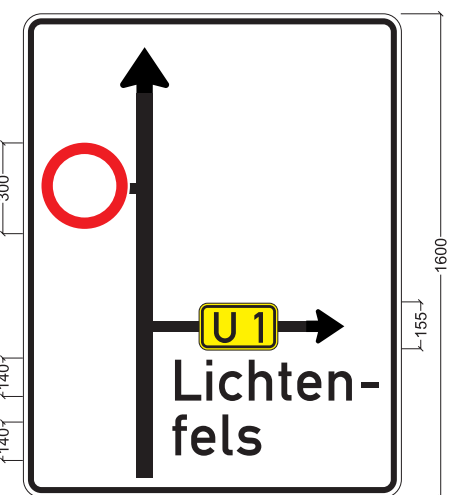


Tafel 6

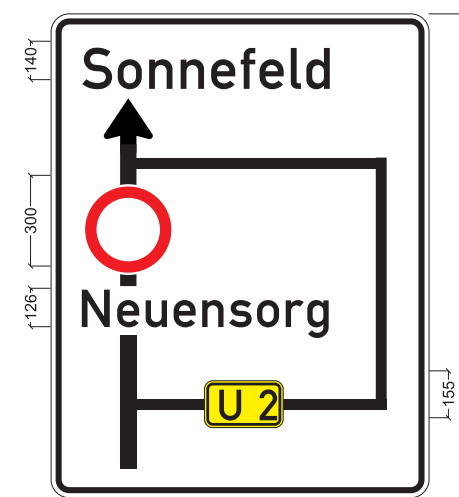

Tafel 7

Zusatzzeichen zu Z 455

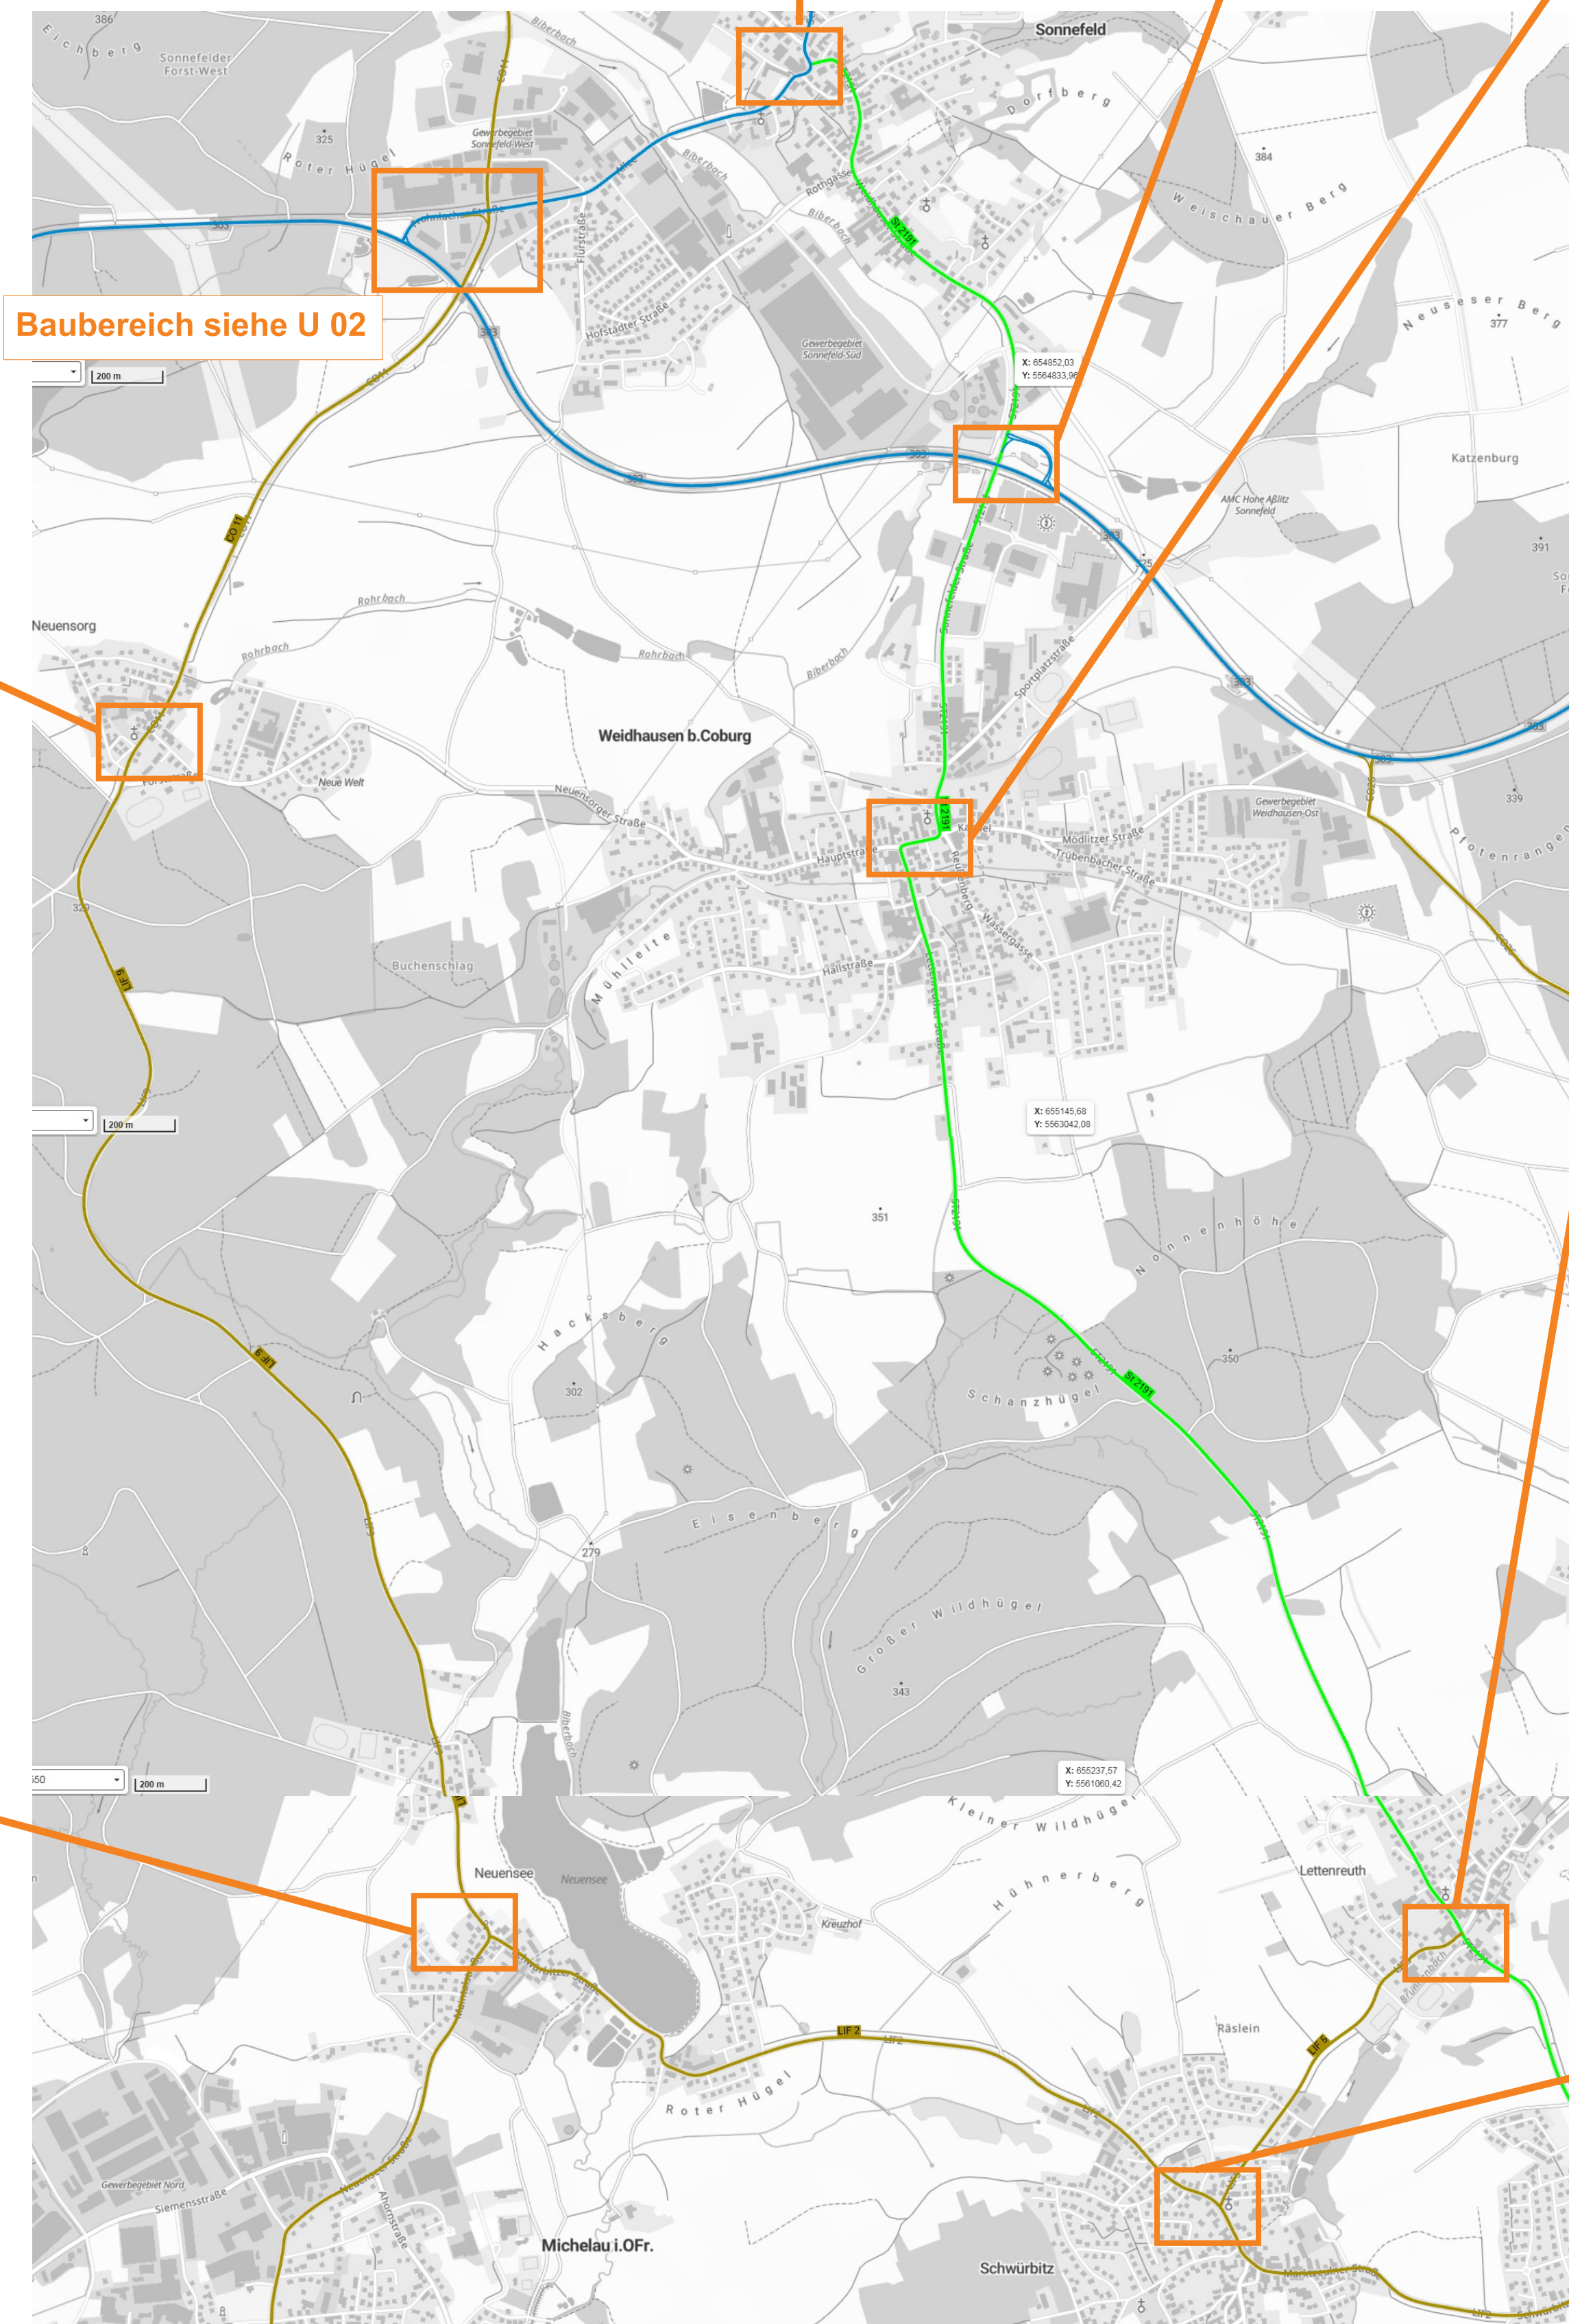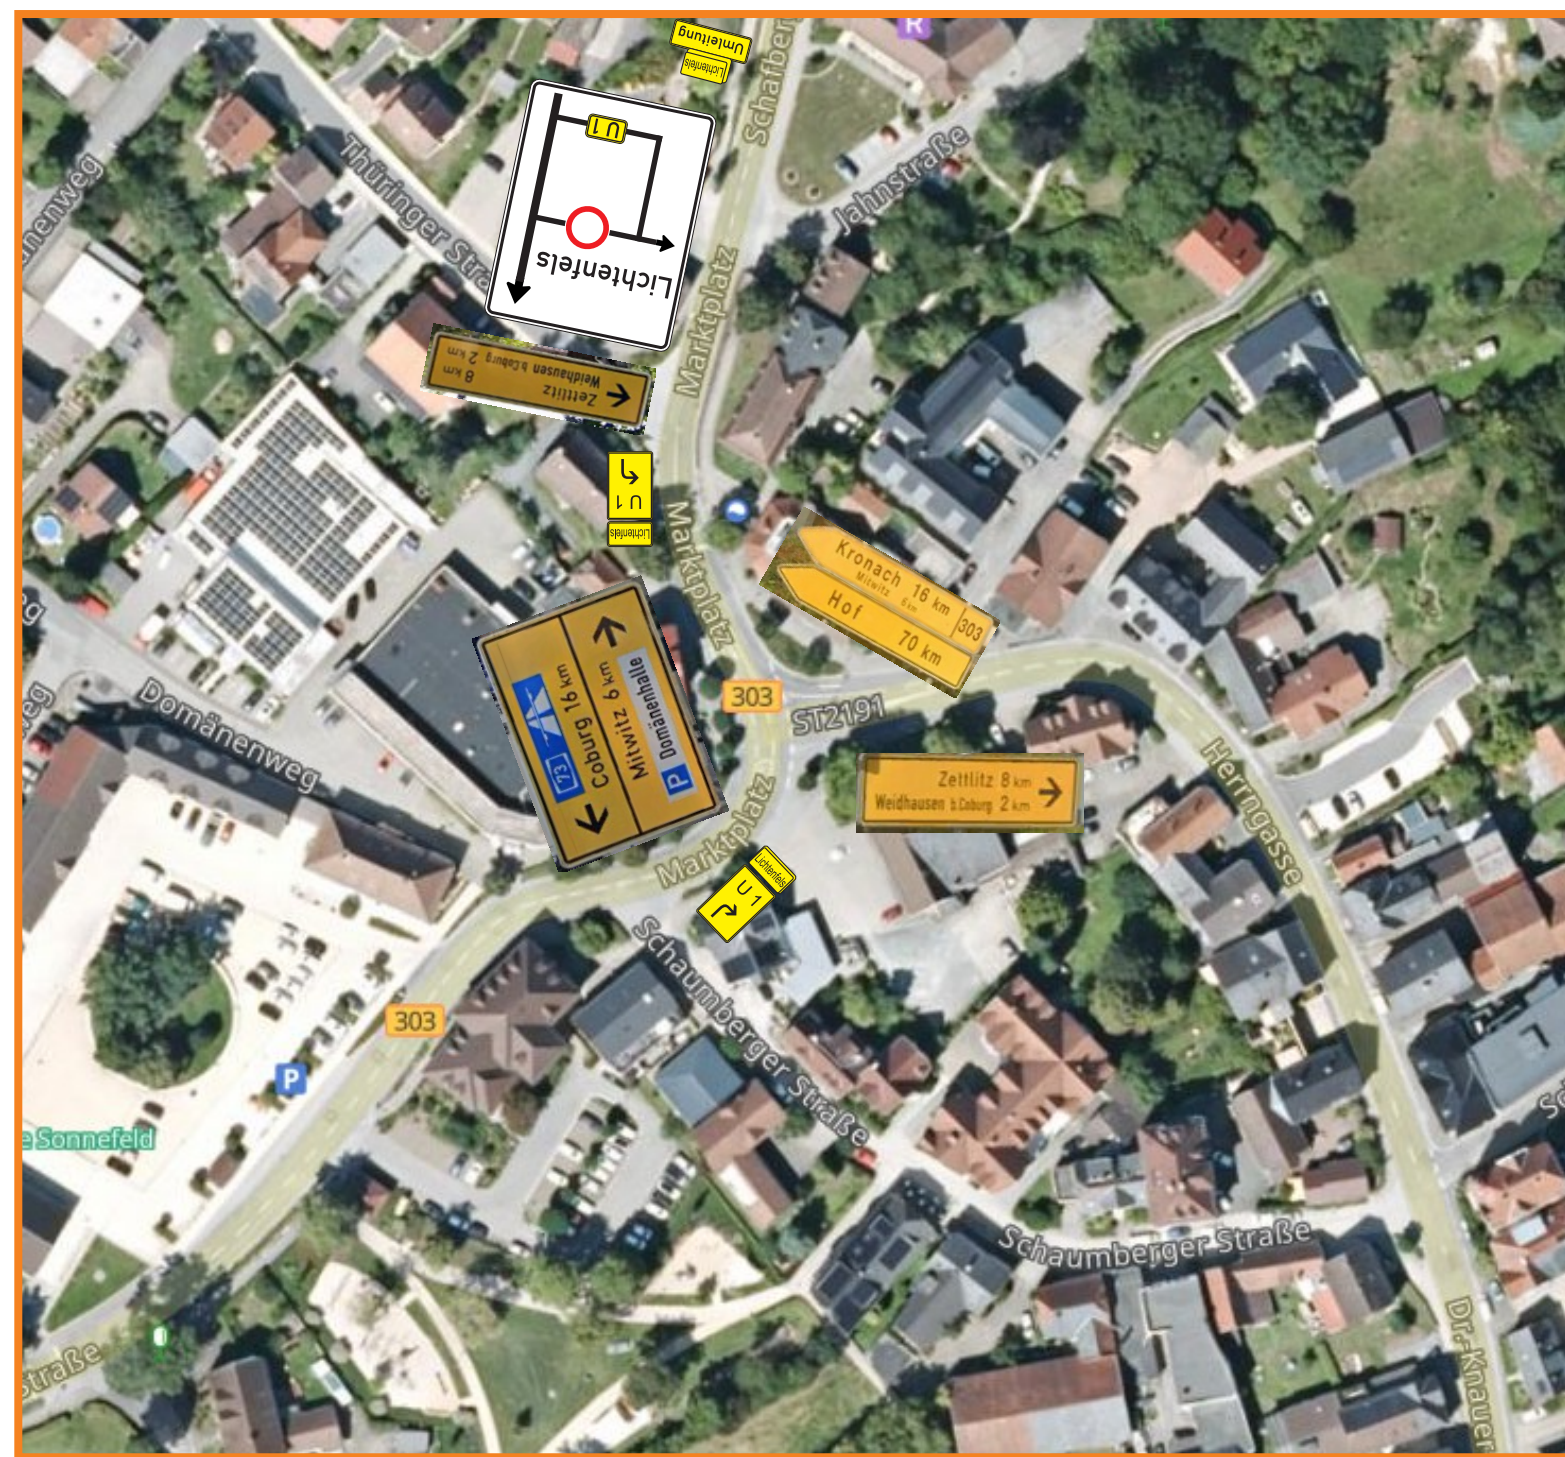

Legende	
	Beschilderung - Bestand, Wegweisung in Echt-Farben dargestellt wird nur relevante Beschilderung
	Beschilderung - Baustelle
	Beschilderung - Entfall während Bauzeit

AUSSCHREIBUNG

Gelinde		Datum	Gez.	Geprüft
a				
b				
c				
d				
Freistaat Bayern Staatliches Bauamt Bamberg				
Straßenklasse und Nr.: Kreisstraße CO 11		Unterlage: 11		
Streckenbezeichnung: Sonnenfeld - Michelau		Blatt - Nr.: 2		
Gemarkung: Sonnenfeld		Projekt-Nr.:		
Bauwerk / Baumaßnahme:		Datum	Zeichen	
Kreisstraße CO 11		Bearb.:		
Brückensanierung B303		Gez.:		
Plandarstellung:		Gepr.:		
Verkehrszeichenplan		Ausschreibungsplan		
großräumige Umleitung		Maßstab: ohne		
Aufgestellt: Bamberg, den 19.03.2026 STAATLICHES BAUAMT Becker, Abteilungsleiterin		Geprüft:		
Gesehen:		Genehmigt:		