



1:50

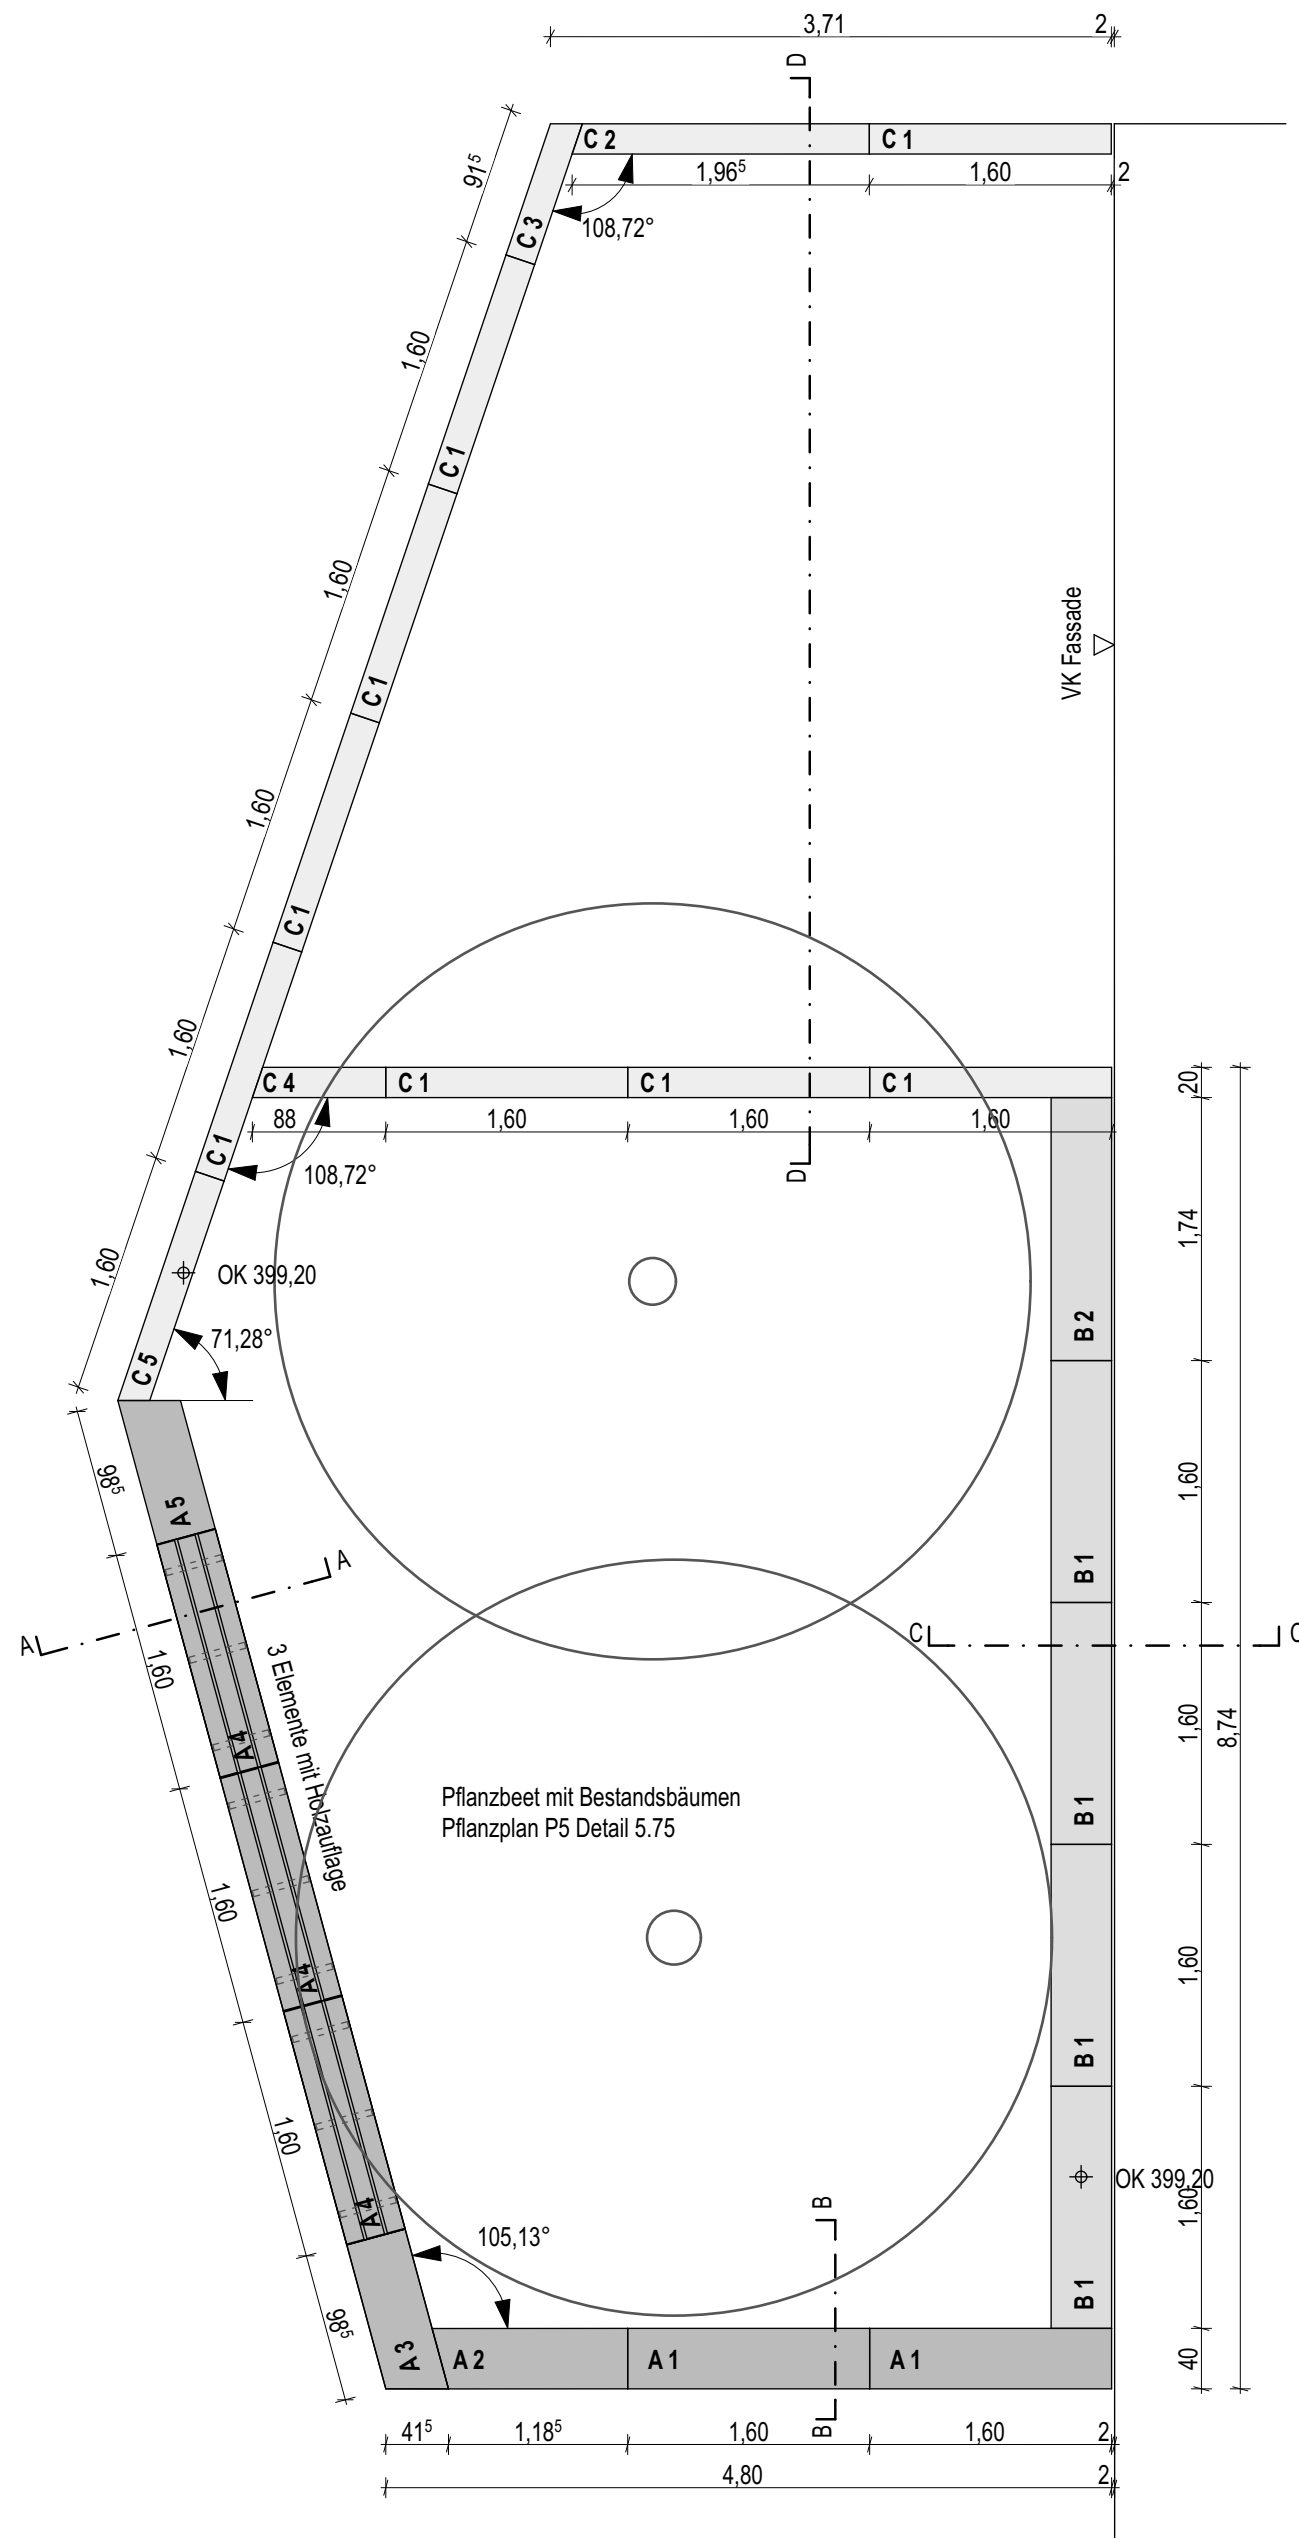


1:20

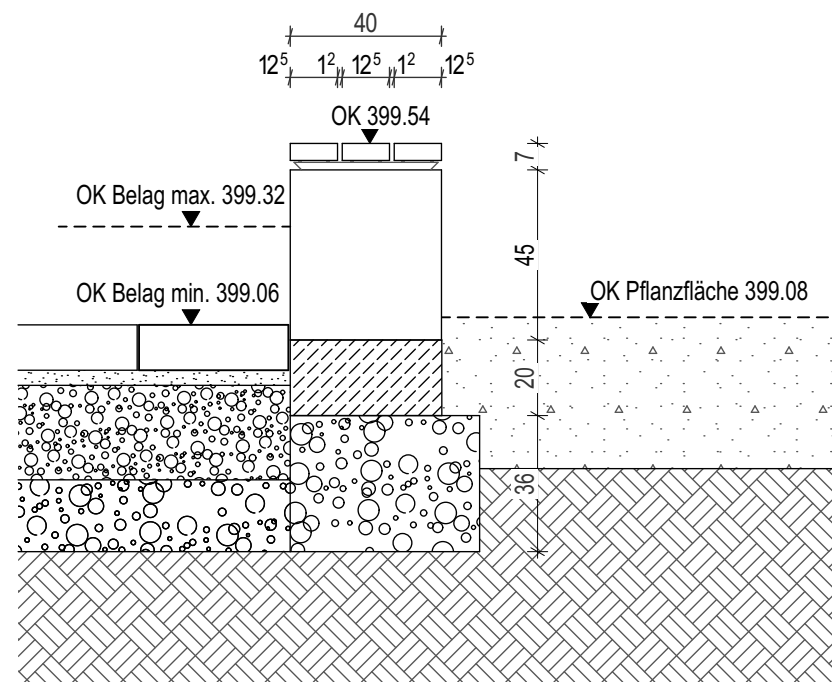


Auflagerost bestehend aus:
3 Auflagehölzern, 12,5/4,5 cm, Länge 159,5 cm
Lärche, Kanten gerundet
Befestigung Auflagerost:
U-Stahl, verzinkt, 40/20/5 mm, Länge 38 cm
Enden 45 Grad abgeschrägt
von unten verdeckt verschraubt mit Auflagehölzern
(2 Schrauben/Auflageholz)
Holzrost von oben durch die Fugen mit Betonfertigteile
verschraubt

Sitzblock als Betonfertigteile Typ A 4
aus Beton C 30/37, statisch bewehrt
Breite 40 cm, Höhe 45 cm
Länge 160 cm (Rastermaß)
Sichtbetonklasse SB4
XC4, XD2, XF2
Farbe: anthrazit
Oberfläche der Sichtflächen: gesäuert
äußere Kanten leicht gefast
20 cm Bettung Beton C 20/25
36 cm Tragschicht Kiessand 0/32


1:20

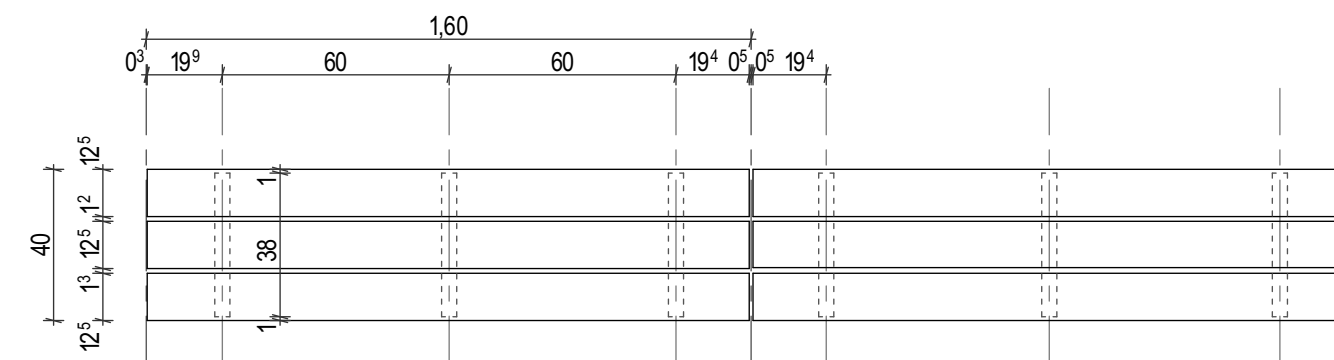

1:20

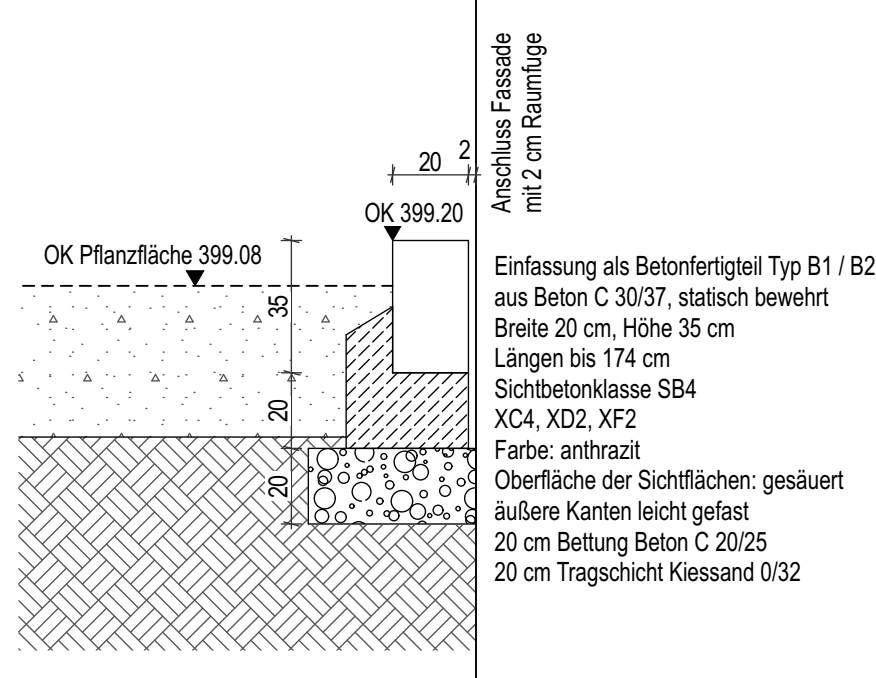


1:20

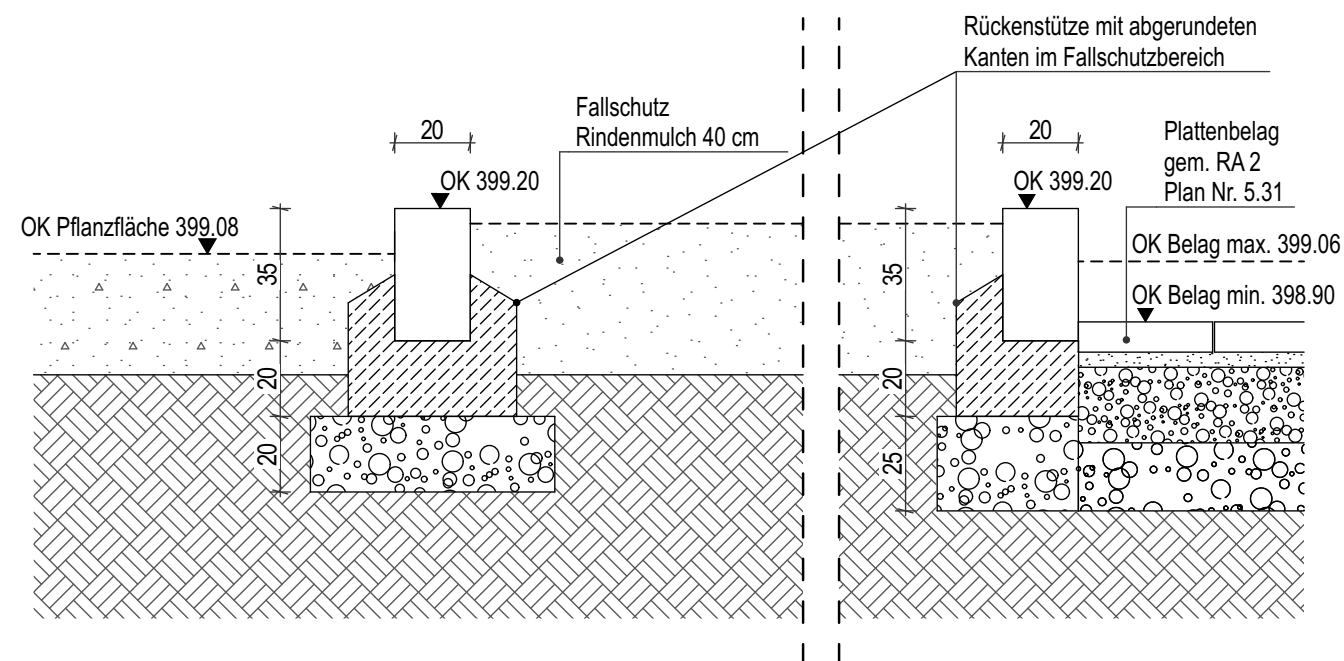

Einfassung als Betonfertigteil Typ C2-x
aus Beton C 30/37, statisch bewehrt
Breite 20 cm, Höhe 35 cm
Längen bis 196,5 cm
Sichtbetonklasse SB4
XC4, XD2, XF2
Farbe: anthrazit
Oberfläche der Sichtflächen: gesäuert
äußere Kanten leicht gefast
20 cm Bettung Beton C 20/25
25 cm Tragschicht Kiessand 0/32


Typ A2 - Sitzmauer

Breite 40 cm, Höhe 52/45 cm, Längen als Rastermaße

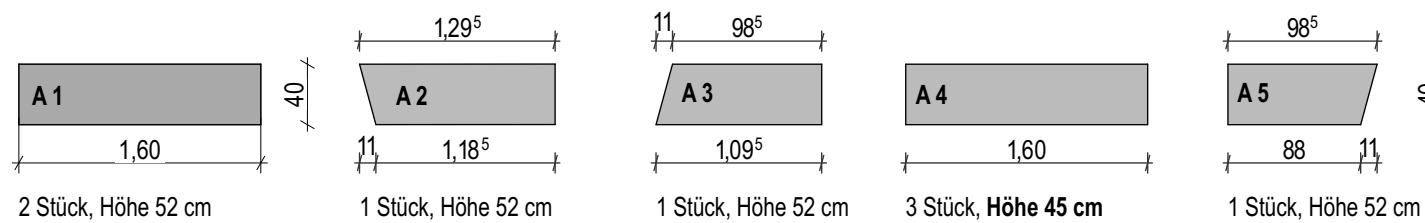


Typ B2 - Einfassung Pflanzbeet/Boulderbereich

Breite 40 cm, Höhe 30 cm, Längen als Rastermaße

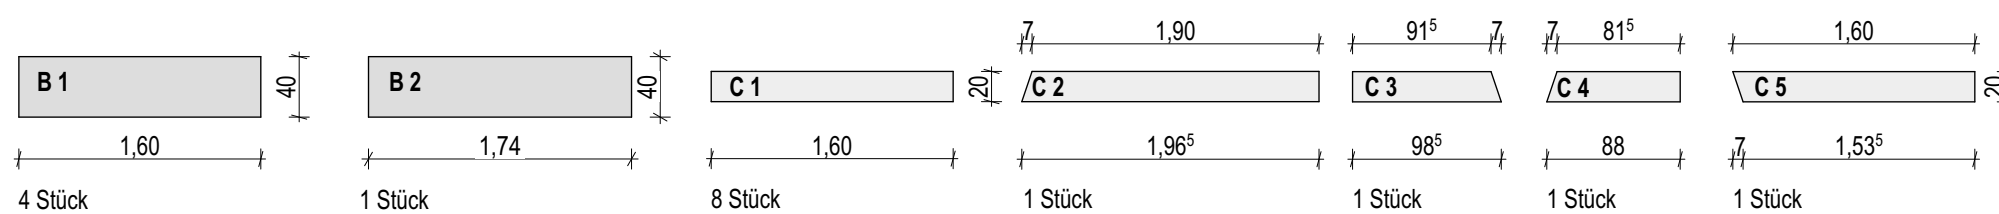

Typ C2 - Einfassung Pflanzbeet/Boulderbereich

Breite 20 cm, Höhe 35 cm, Längen als Rastermaße

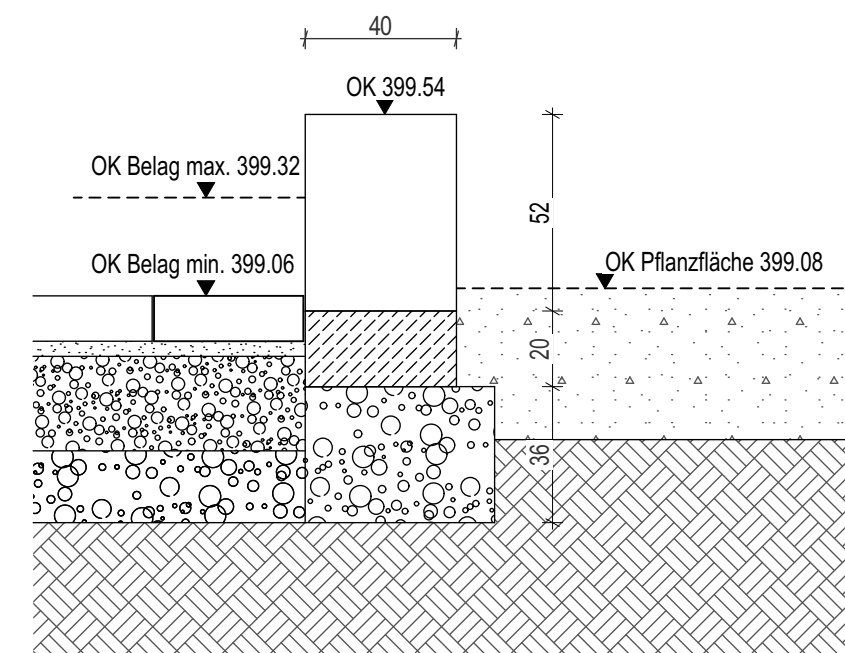

Sitzblock als Betonfertigteile Typ A 1 / A 2 /
A 3 / A 5
aus Beton C 30/37, statisch bewehrt
Breite 40 cm, Höhe 52 cm
Längen bis 160 cm
Sichtbetonklasse SB4
XC4, XD2, XF2
Farbe: anthrazit
Oberfläche der Sichtflächen: gesäuert
äußere Kanten leicht gefast
20 cm Bettung Beton C 20/25
36 cm Tragschicht Kiessand 0/32