


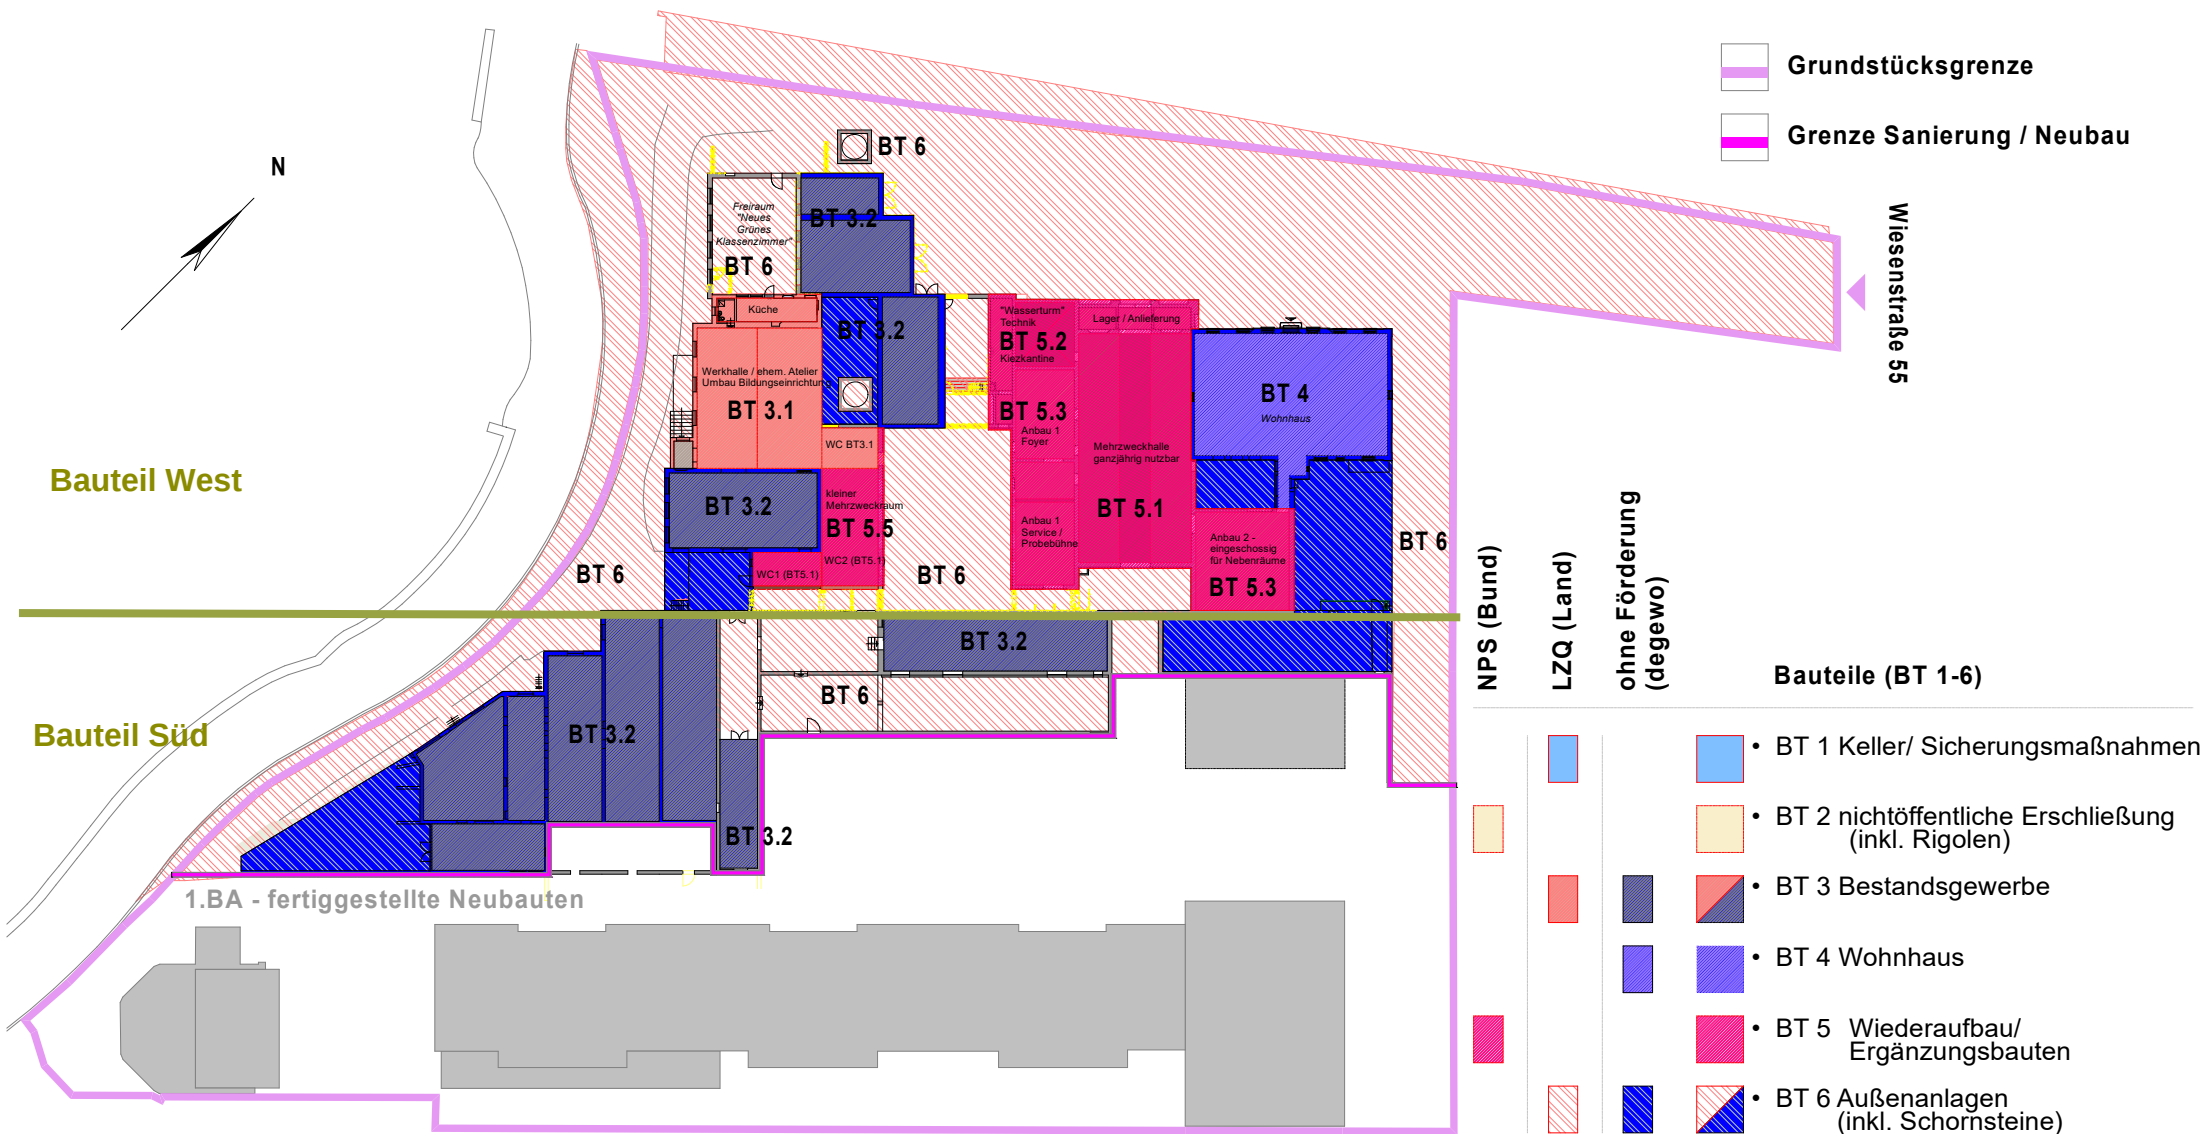

Lageplan - Übersicht Förderbereiche und Bauteiltrennung

1. BA Neubau: Ausführung 2018 - 2021 (KFW / WFB - Förderung)

2. BA Sanierungsbereich: Ausführung 2023 - 2026 (NPS / LZQ - Förderung)

Baumaßnahmen Wiesenburg

Tektur Genehmigungsplanung - Leistungsphase 4 - 15.10.2024

Ebene: EG - 2.OG