


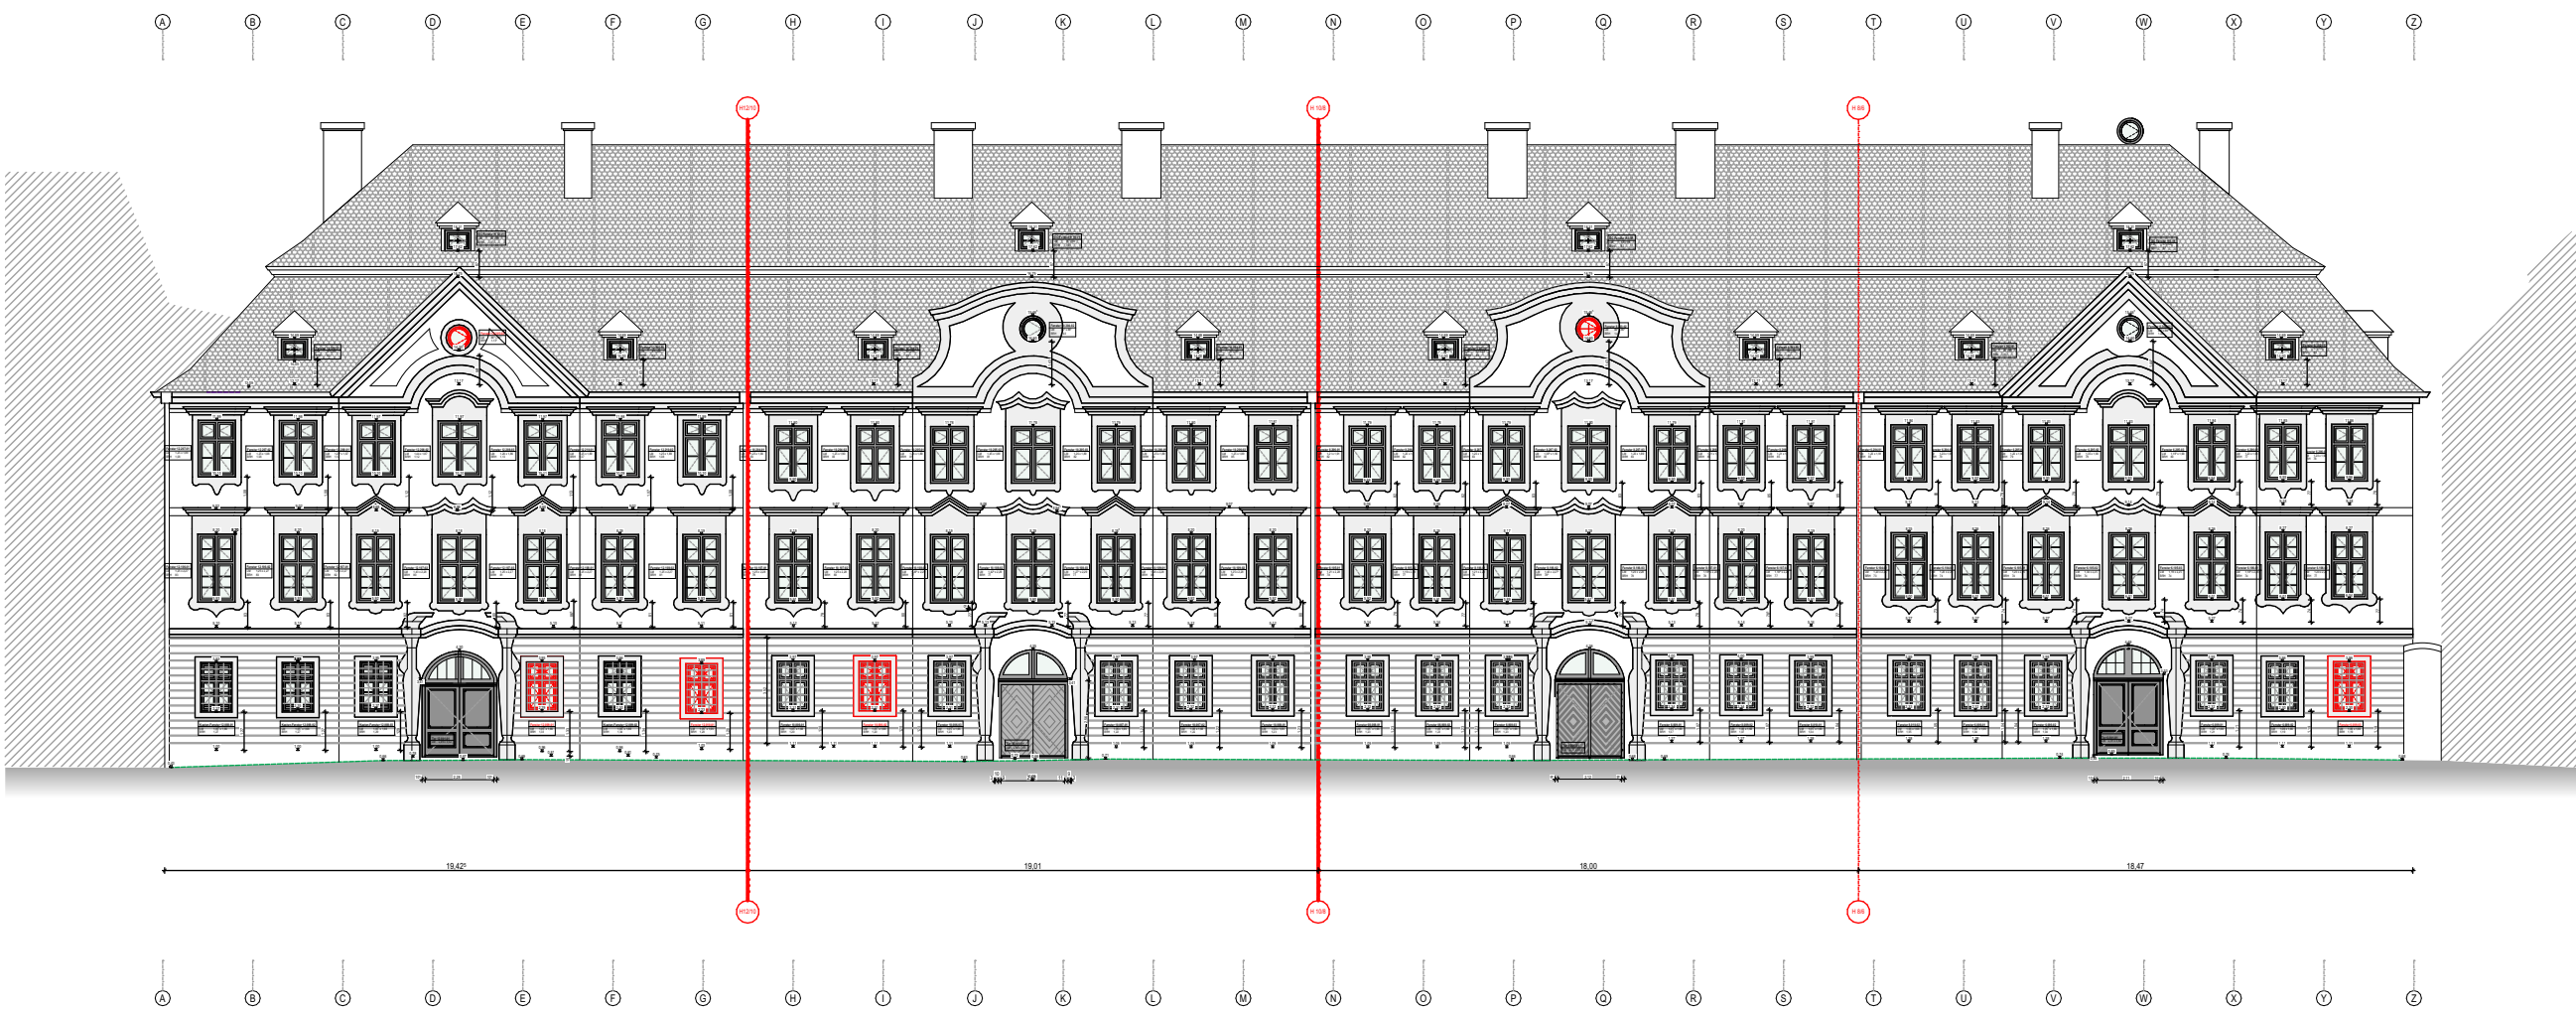

05920

ANSICHT NORDEN VG - RESIDENZPLATZ

1:250

FAEI FINANZAMT UND AELF EICHSTÄTT - BRANDSCHUTZ- UND DACHSANIERUNGSMASSNAHMEN

Nur LV-Anlage
als Grundlage der Kalkulation

Detailname 06205_4_A_AN_N VG_05920_VA
Maßstab 1:250 Blattformat A3
Datum 27.11.2025

Höhe über NN
+/- 0,00 =
387,14 müNN



05921

ANSICHT SÜDEN VG - INNENHÖFE

1:250

FAEI

FINANZAMT UND AELF EICHSTÄTT - BRANDSCHUTZ- UND DACHSANIERUNGSMASSNAHMEN


Nur LV-Anlage
als Grundlage der Kalkulation

Detailname
Maßstab
Datum

06205_4_A_AN_S VG_05921_VA
1:250
27.11.2025

Blattformat A3

Höhe über NN
±/- 0,00 =
387,14 müNN

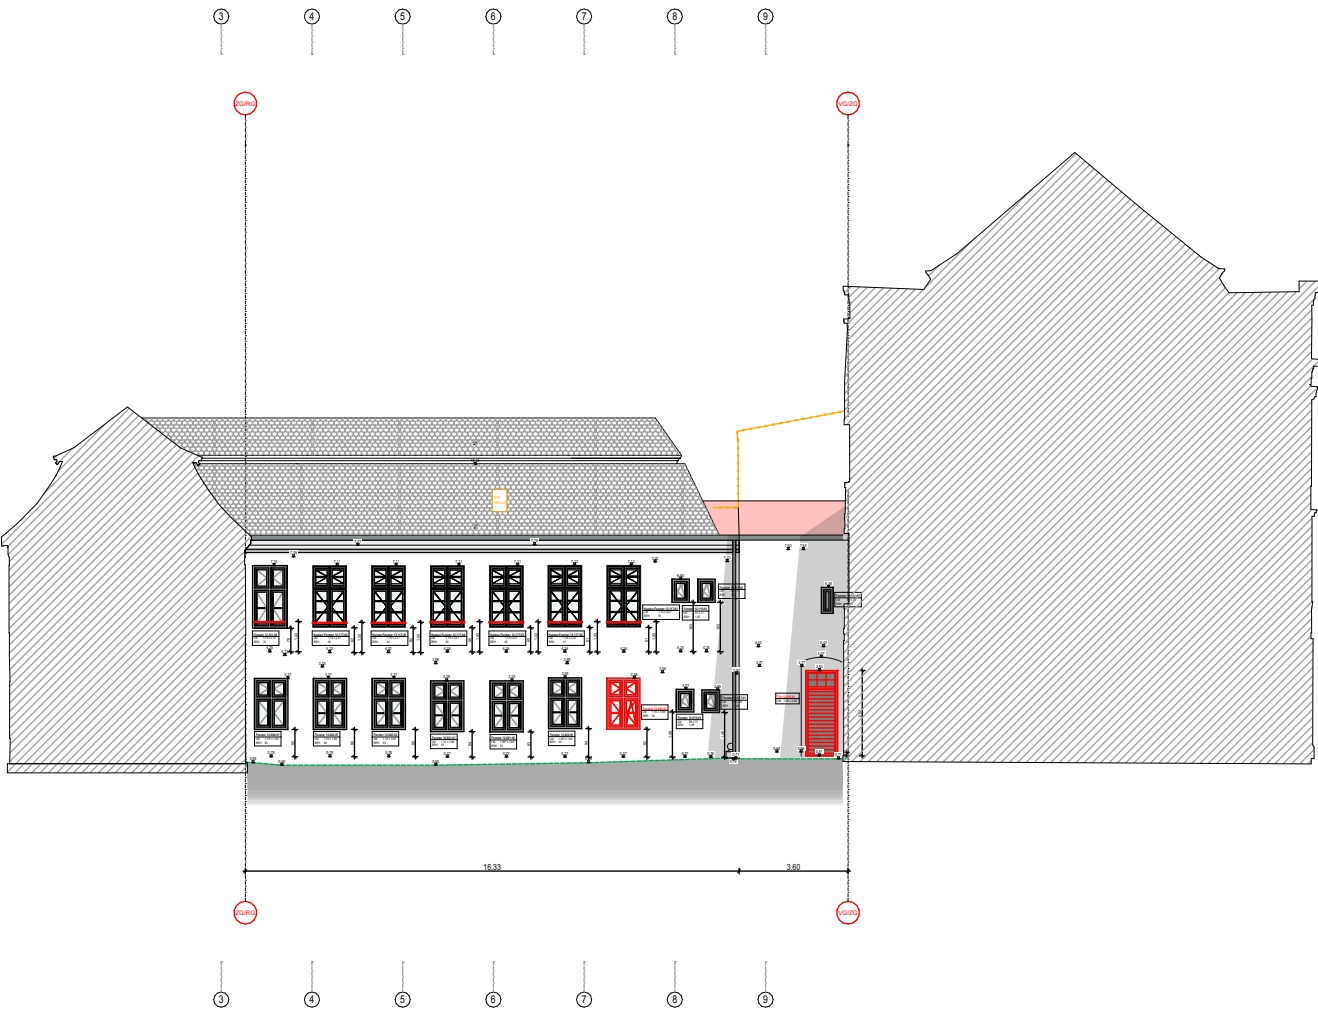

05922

ANSICHT OSTEN H 12 ZG


1:250

Nur LV-Anlage
als Grundlage der Kalkulation

FAEI FINANZAMT UND AELF EICHSTÄTT - BRANDSCHUTZ- UND DACHSANIERUNGSMASSNAHMEN

Detailname 06205_4_A_AN_H 12 ZG_05922_VA
Maßstab 1:250 Blattformat A3
Datum 27.11.2025

Höhe über NN
+/- 0,00 =
387,14 müNN

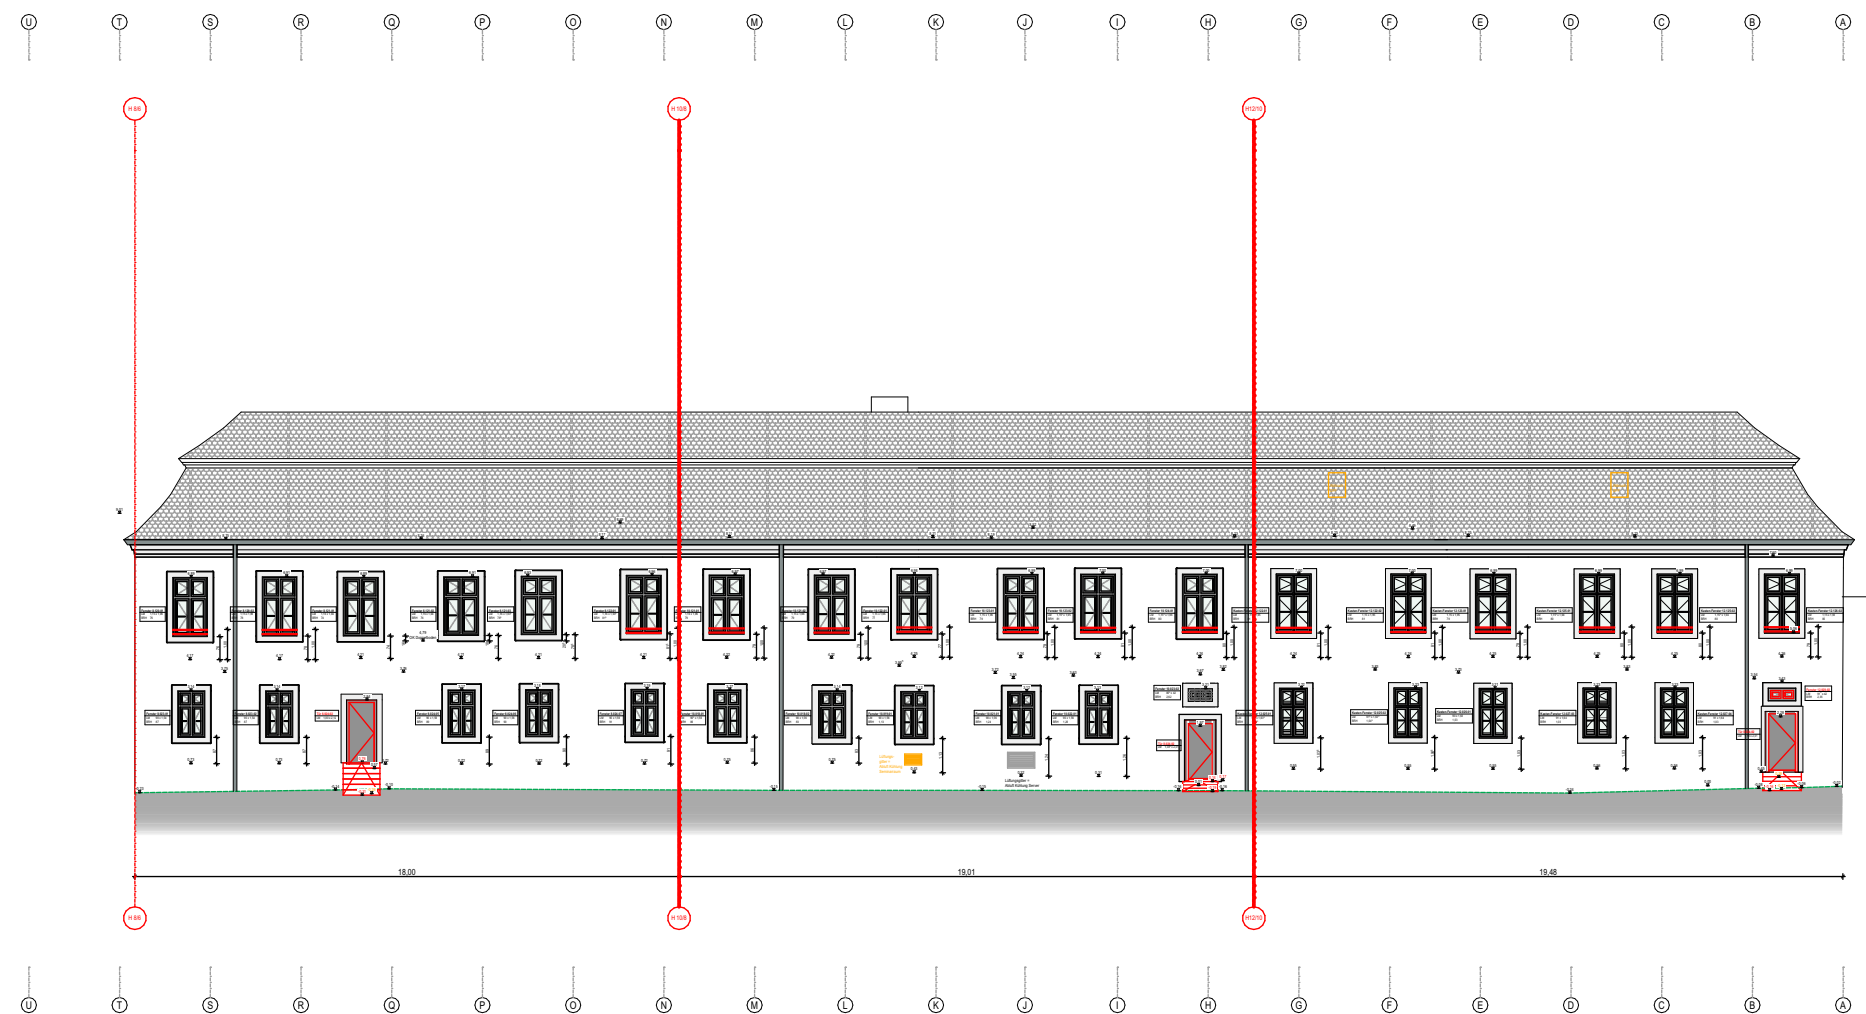

05923

ANSICHT SÜDEN RG

1:250

Nur LV-Anlage
als Grundlage der Kalkulation

FAEI

FINANZAMT UND AELF EICHSTÄTT - BRANDSCHUTZ- UND DACHSANIERUNGSMASSNAHMEN

Detailname
Maßstab
Datum

06205_4_A_AN_S RG_05923_VA
1:250
27.11.2025
Blattformat A3

Höhe über NN
±/- 0,00 =
387,14 müNN