


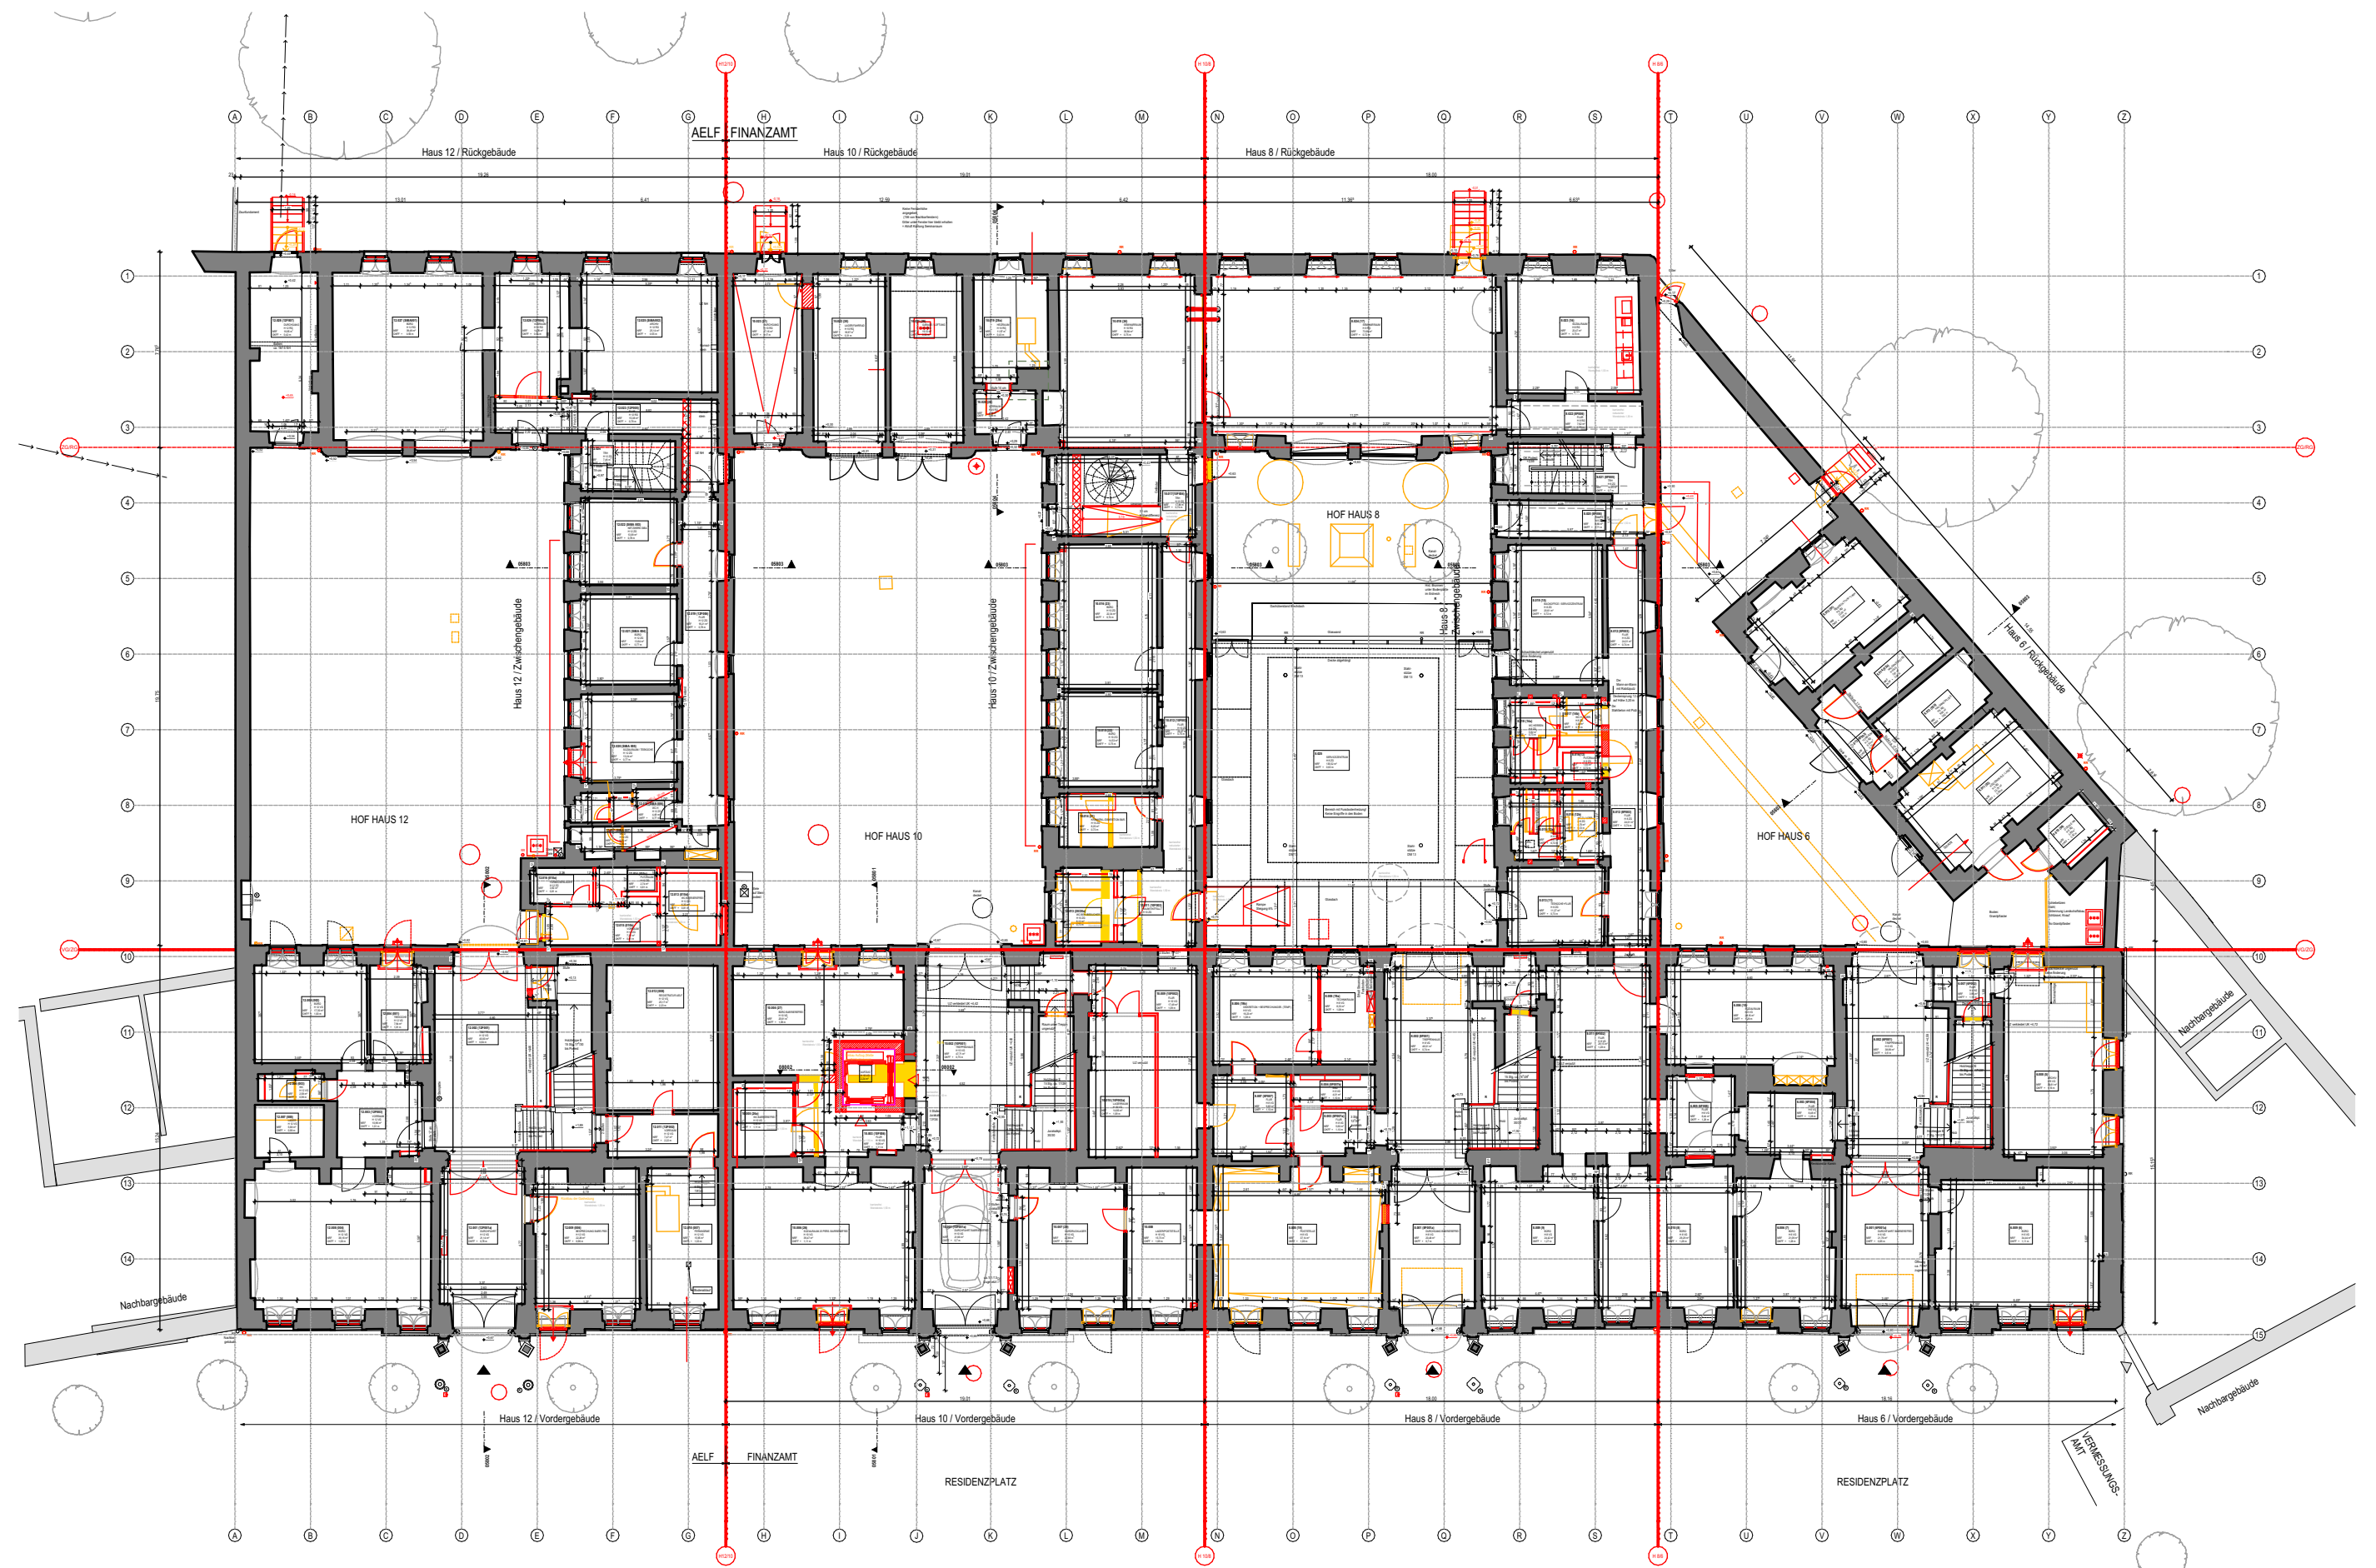

Grundriss Erdgeschoss

Die Gültigkeit des Plans ist eigenständig anhand des QR Codes zu prüfen.

1. Alle eingeschriebenen Maße sind vor Ort vorab der Ausführung zu prüfen.
Abweichungen vor Ort sind der Bauleitung unverzüglich anzuzeigen.
2. Nachweislich historische Substanz ist zu schützen. Vermutete historische Substanz ist der Bauleitung unverzüglich anzuzeigen.
3. Mauerwerks- und Putzergänzungen in historischer Substanz sind immer mit artgleichem Material auszuführen.
4. Für den Abbruch ist das Schadstoffgutachten zu beachten.

Nur LV-Anlage als
Grundlage der Kalkulation

FAEI


FINANZAMT UND AELF EICHSTÄTT - BRANDSCHUTZ- UND DACHSANIERUNGSMASSNAHMEN

Detailname
Maßstab
Datum


06205_4_A_GR_EG Ü LV_05020_VA
1:250
26.02.2026

Blattformat A3

VORABZUG

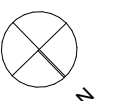

Höhe über NN
+/- 0,00 =
387,14 müNN

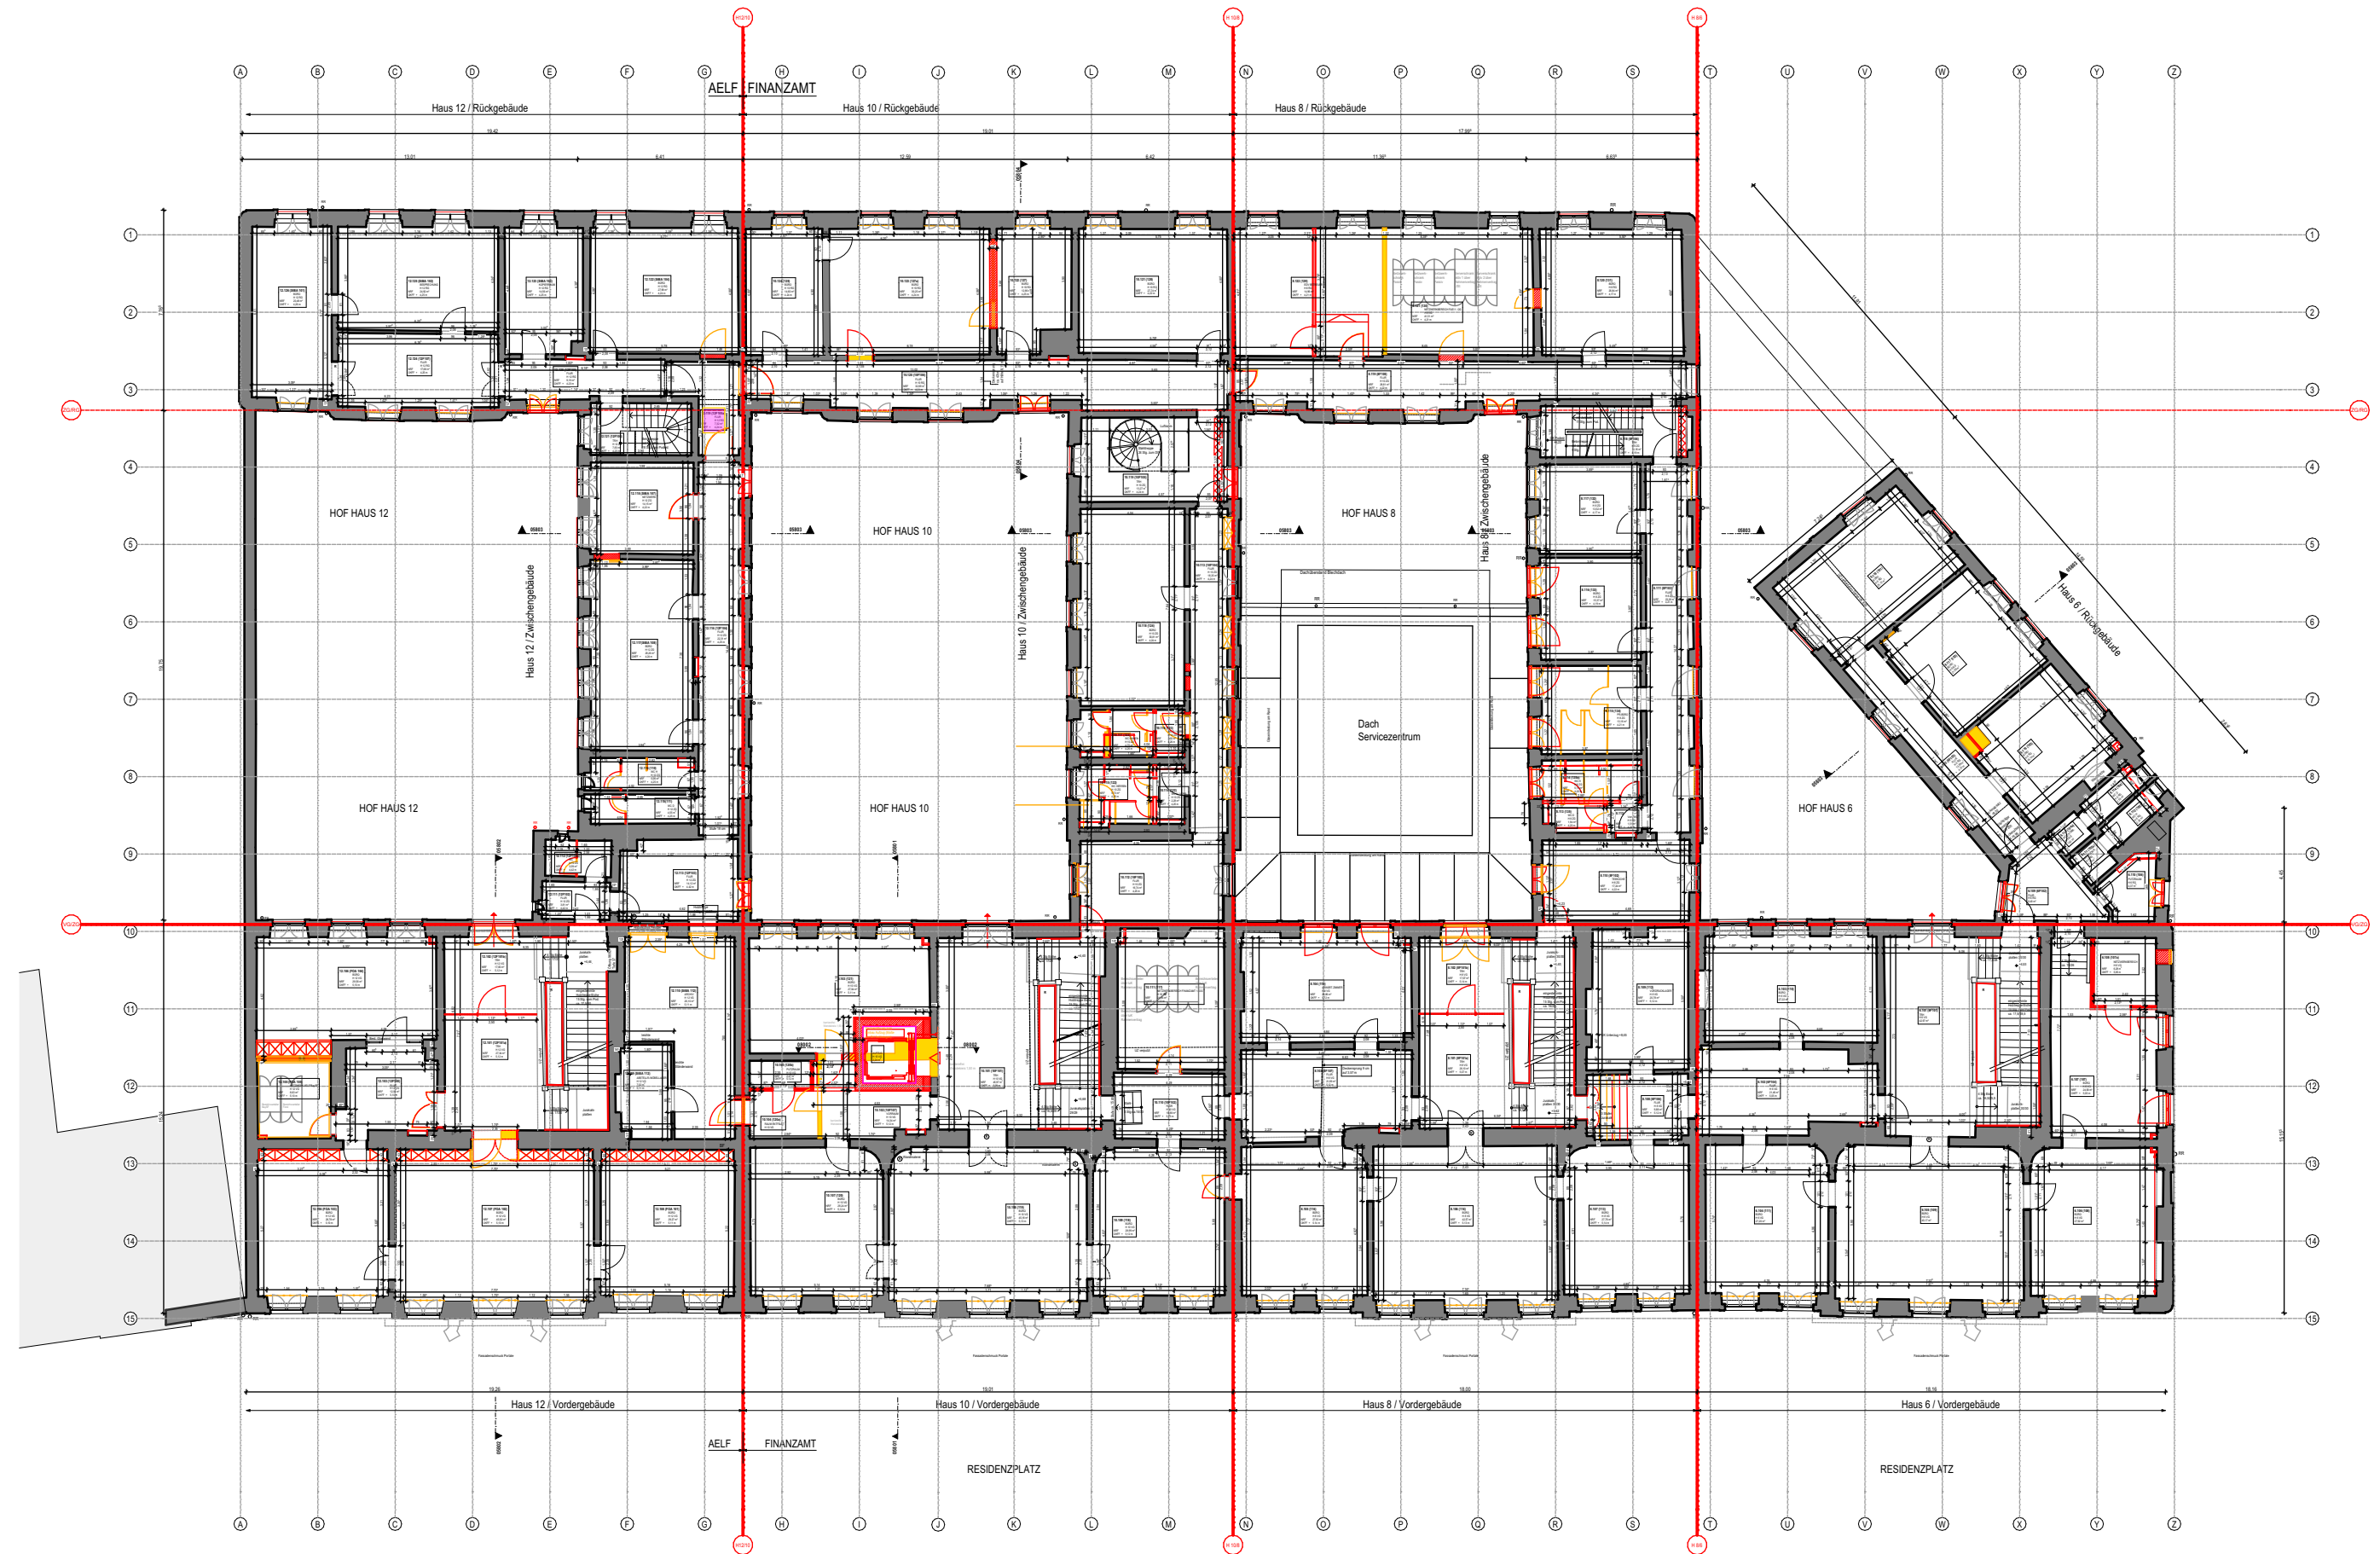

Grundriss 1. Obergeschoss

Die Gültigkeit des Plans ist eigenständig anhand des QR Codes zu prüfen.

1. Alle eingeschriebenen Maße sind vor Ort vorab der Ausführung zu prüfen.
Abweichungen vor Ort sind der Bauleitung unverzüglich anzuzeigen.
2. Nachweislich historische Substanz ist zu schützen. Vermutete historische Substanz ist der Bauleitung unverzüglich anzuzeigen.
3. Mauerwerks- und Putzergänzungen in historischer Substanz sind immer mit artgleichem Material auszuführen.
4. Für den Abbruch ist das Schadstoffgutachten zu beachten.

Nur LV-Anlage als
Grundlage der Kalkulation

FAEI

FINANZAMT UND AELF EICHSTÄTT - BRANDSCHUTZ- UND DACHSANIERUNGSMASSNAHMEN

Detailname
Maßstab
Datum


06205_4_A_GR_10G Ü LV_05120_VA
1:250
26.02.2026

Blattformat A3

VORABZUG



Höhe über NN
+/- 0,00 =
387,14 müNN

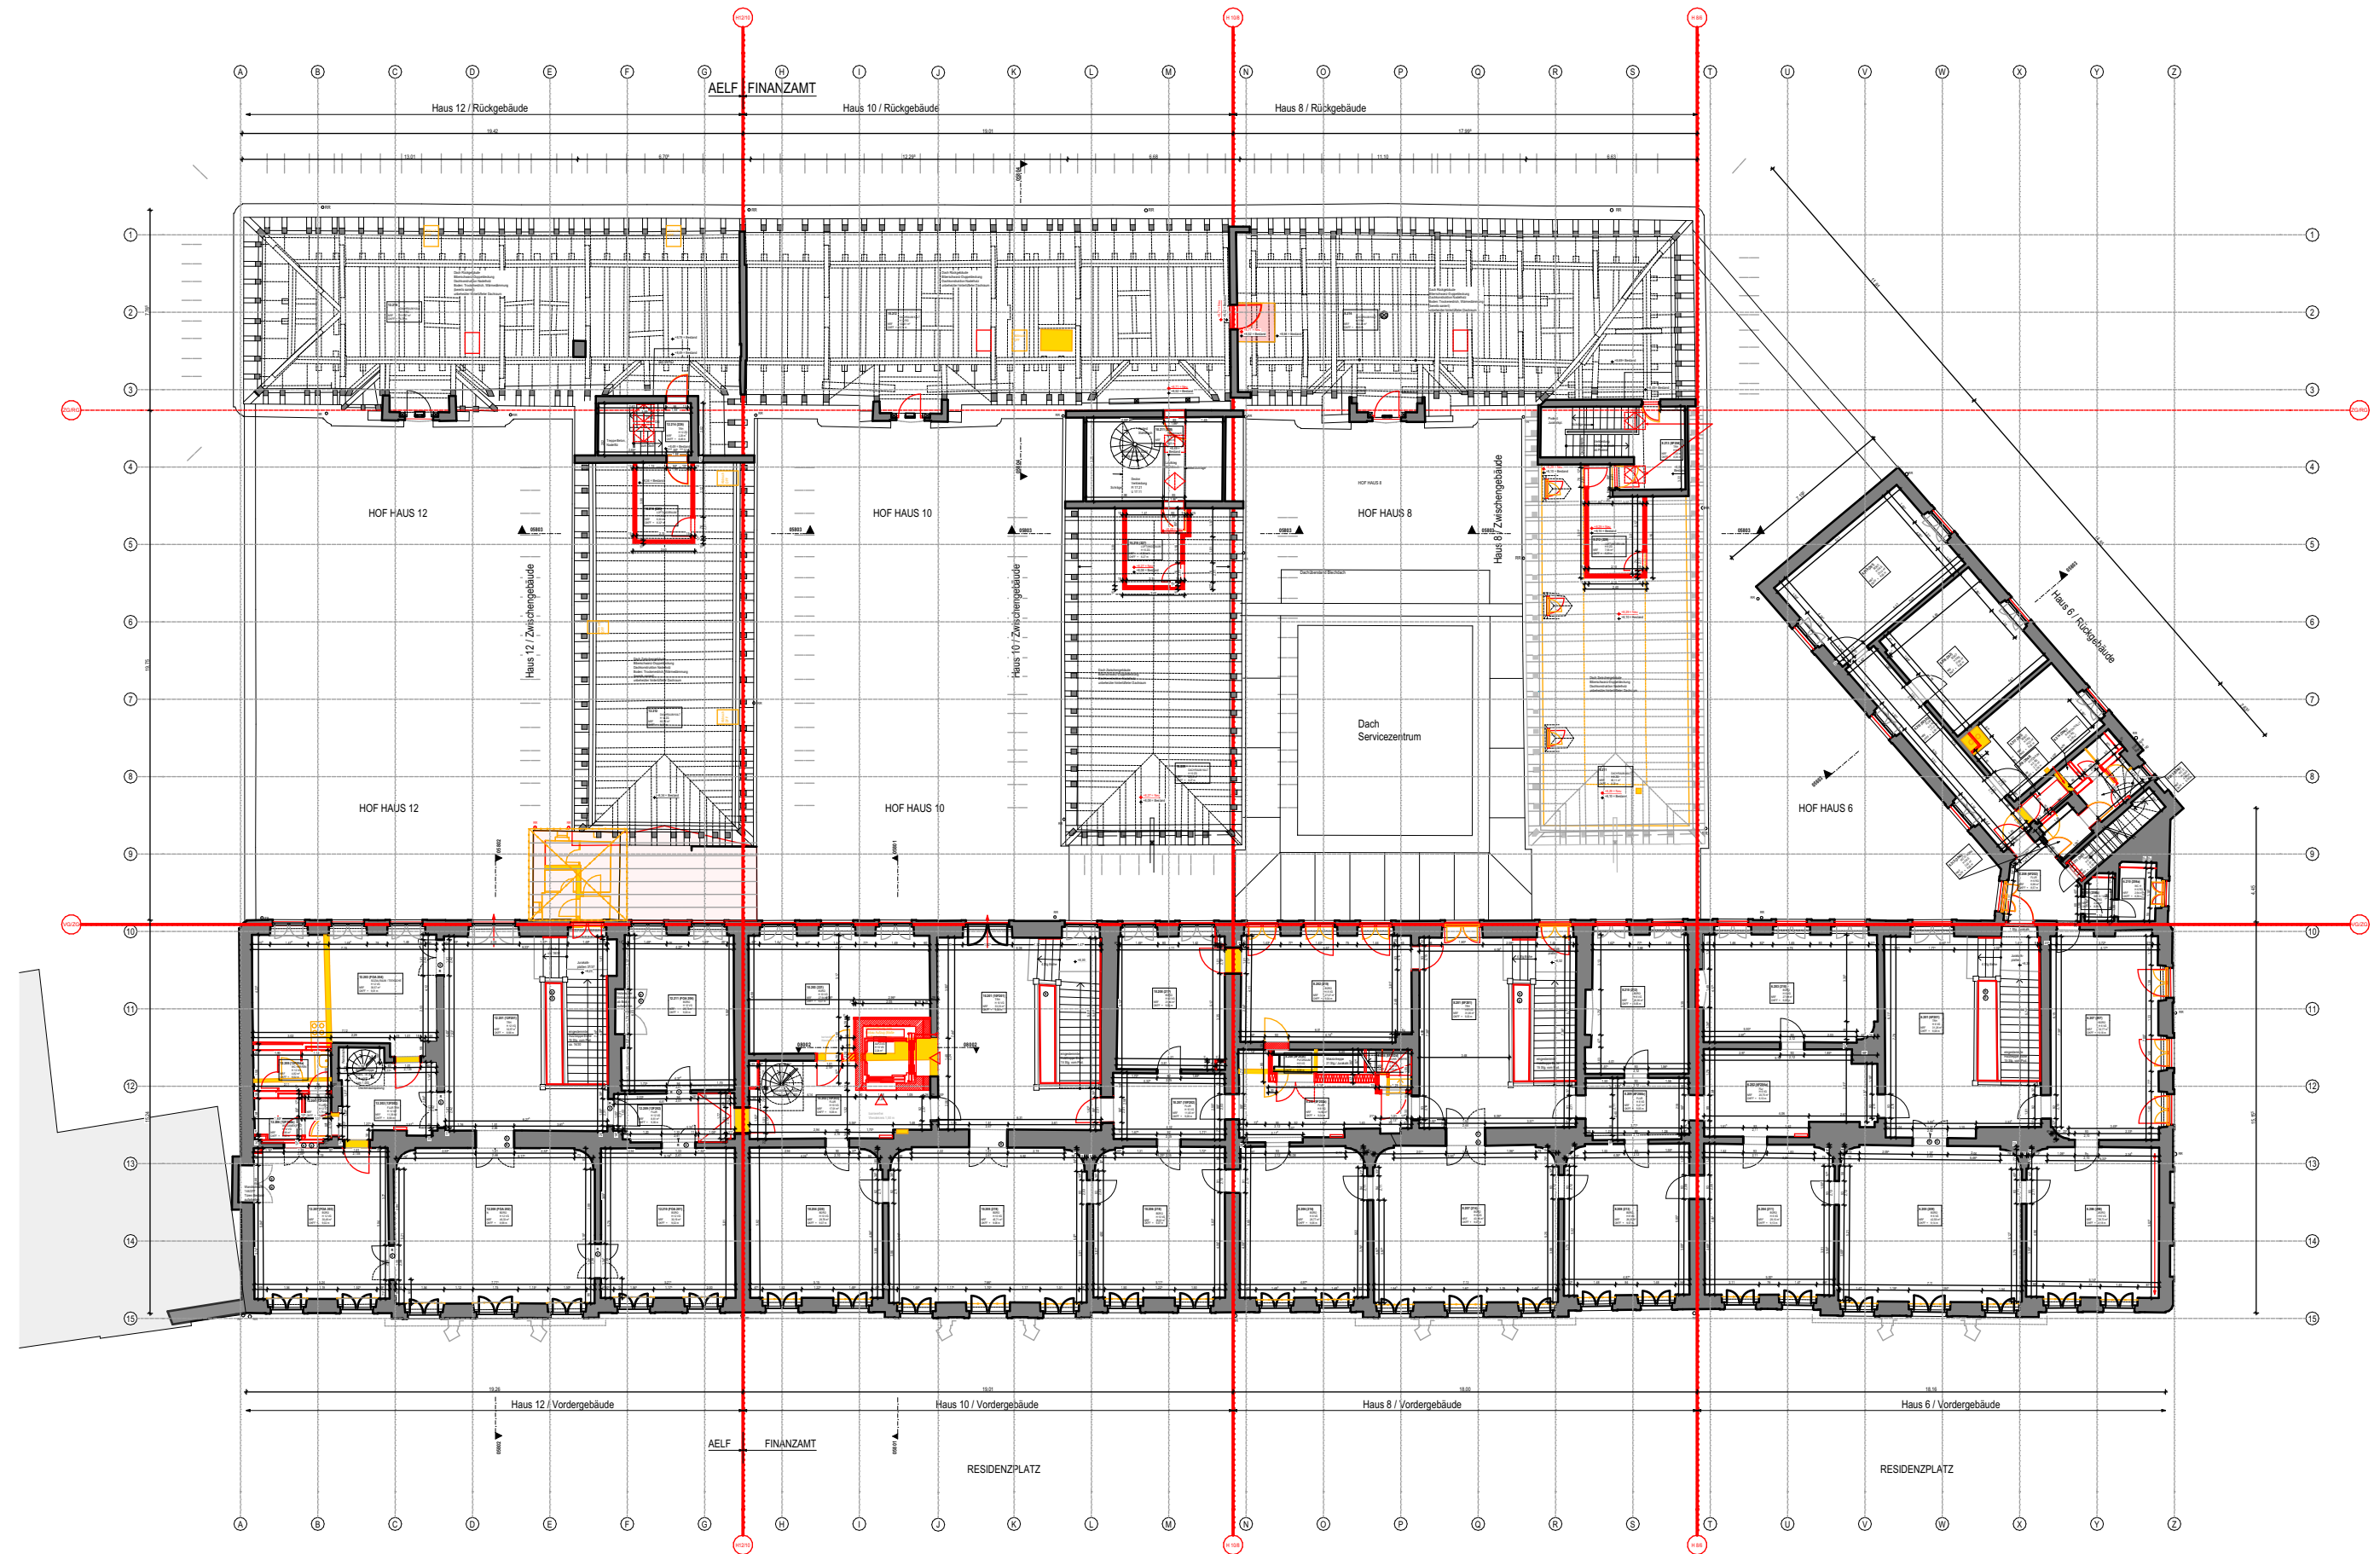

Grundriss 2. Obergeschoss

Die Gültigkeit des Plans ist eigenständig anhand des QR Codes zu prüfen.

1. Alle eingeschriebenen Maße sind vor Ort vorab der Ausführung zu prüfen.
Abweichungen vor Ort sind der Bauleitung unverzüglich anzuzeigen.
2. Nachweislich historische Substanz ist zu schützen. Vermutete historische Substanz ist der Bauleitung unverzüglich anzuzeigen.
3. Mauerwerks- und Putzergänzungen in historischer Substanz sind immer mit artgleichem Material auszuführen.
4. Für den Abbruch ist das Schadstoffgutachten zu beachten.

Nur LV-Anlage als
Grundlage der Kalkulation

FAEI


FINANZAMT UND AELF EICHSTÄTT - BRANDSCHUTZ- UND DACHSANIERUNGSMASSNAHMEN

Detailname
Maßstab
Datum


06205_4_A_GR_20G Ü LV_05220_VA
1:250
26.02.2026

Blattformat A3

VORABZUG

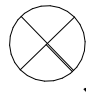

Höhe über NN
+/- 0,00 =
387,14 müNN

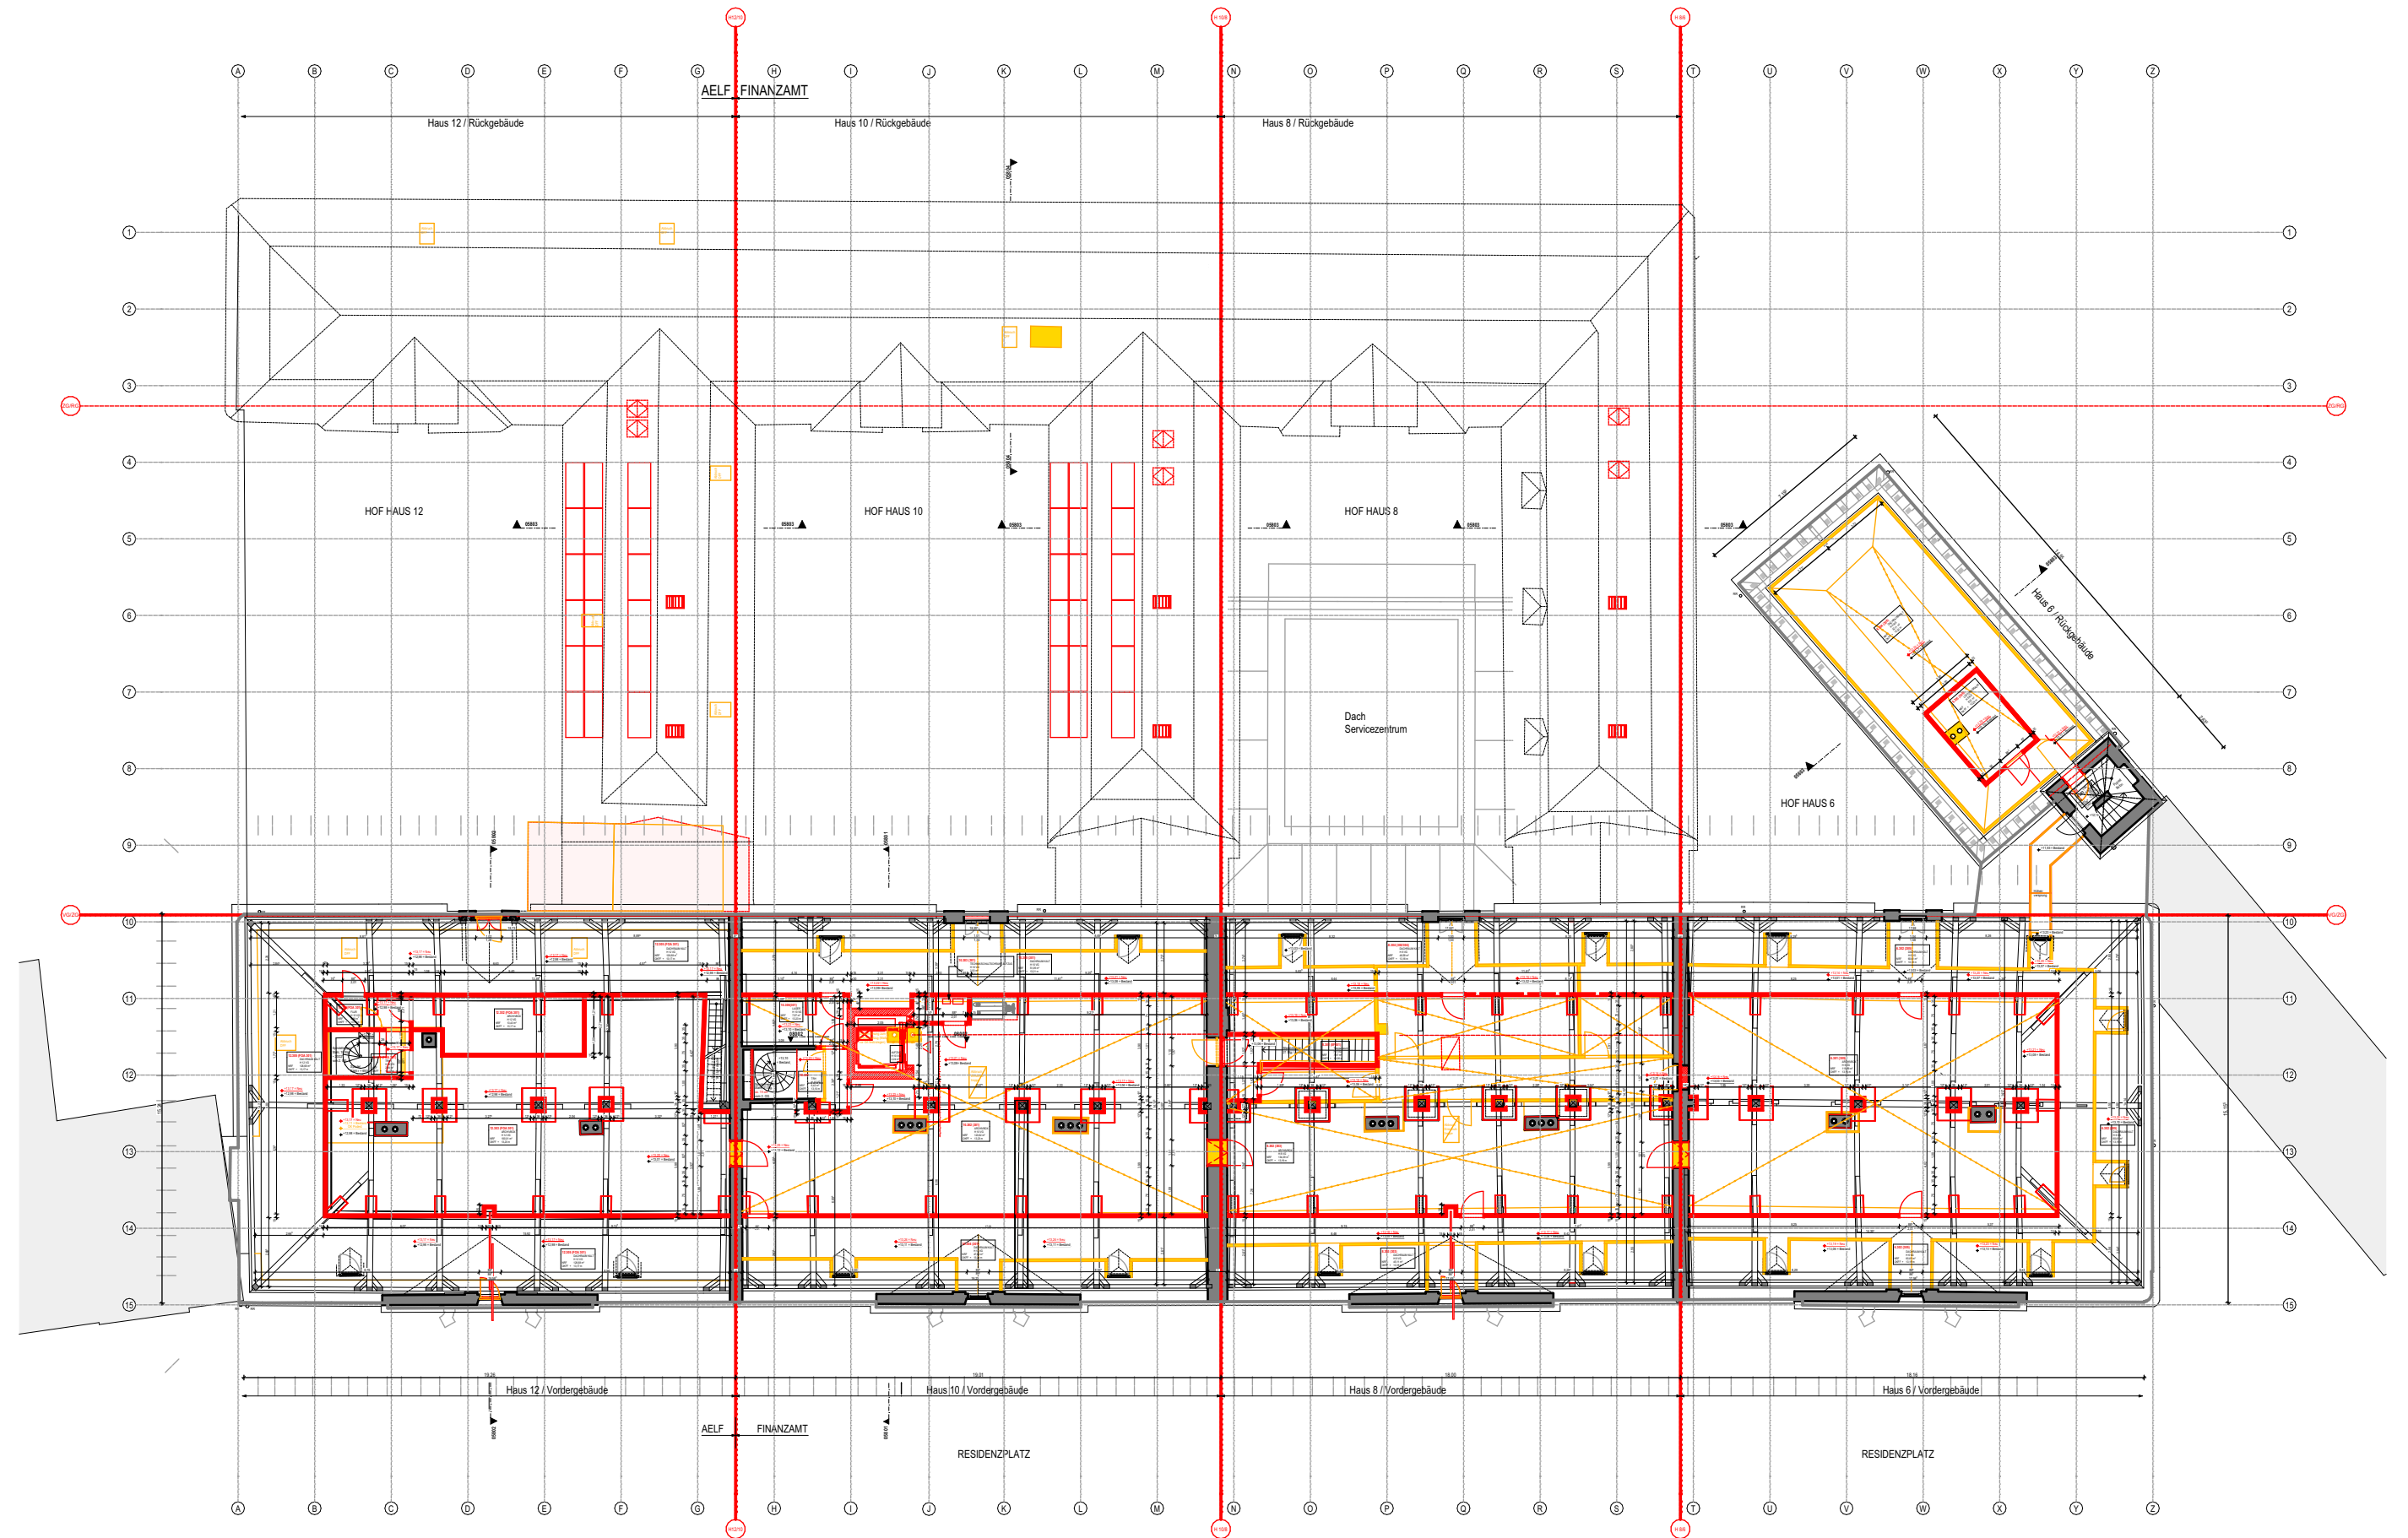

Grundriss 1. Dachgeschoss

Die Gültigkeit des Plans ist eigenständig anhand des QR Codes zu prüfen.

1. Alle eingeschriebenen Maße sind vor Ort vorab der Ausführung zu prüfen.
Abweichungen vor Ort sind der Bauleitung unverzüglich anzuzeigen.
2. Nachweislich historische Substanz ist zu schützen. Vermutete historische Substanz ist der Bauleitung unverzüglich anzuzeigen.
3. Mauerwerks- und Putzergänzungen in historischer Substanz sind immer mit artgleichem Material auszuführen.
4. Für den Abbruch ist das Schadstoffgutachten zu beachten.

Nur LV-Anlage als
Grundlage der Kalkulation

FAEI


FINANZAMT UND AELF EICHSTÄTT - BRANDSCHUTZ- UND DACHSANIERUNGSMASSNAHMEN

Detailname
Maßstab
Datum

06205_4_A_GR_1DG Ü LV_05320_VA
1:250
26.02.2026

Blattformat A3

VORABZUG

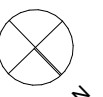

Höhe über NN
+/- 0,00 =
387,14 müNN