


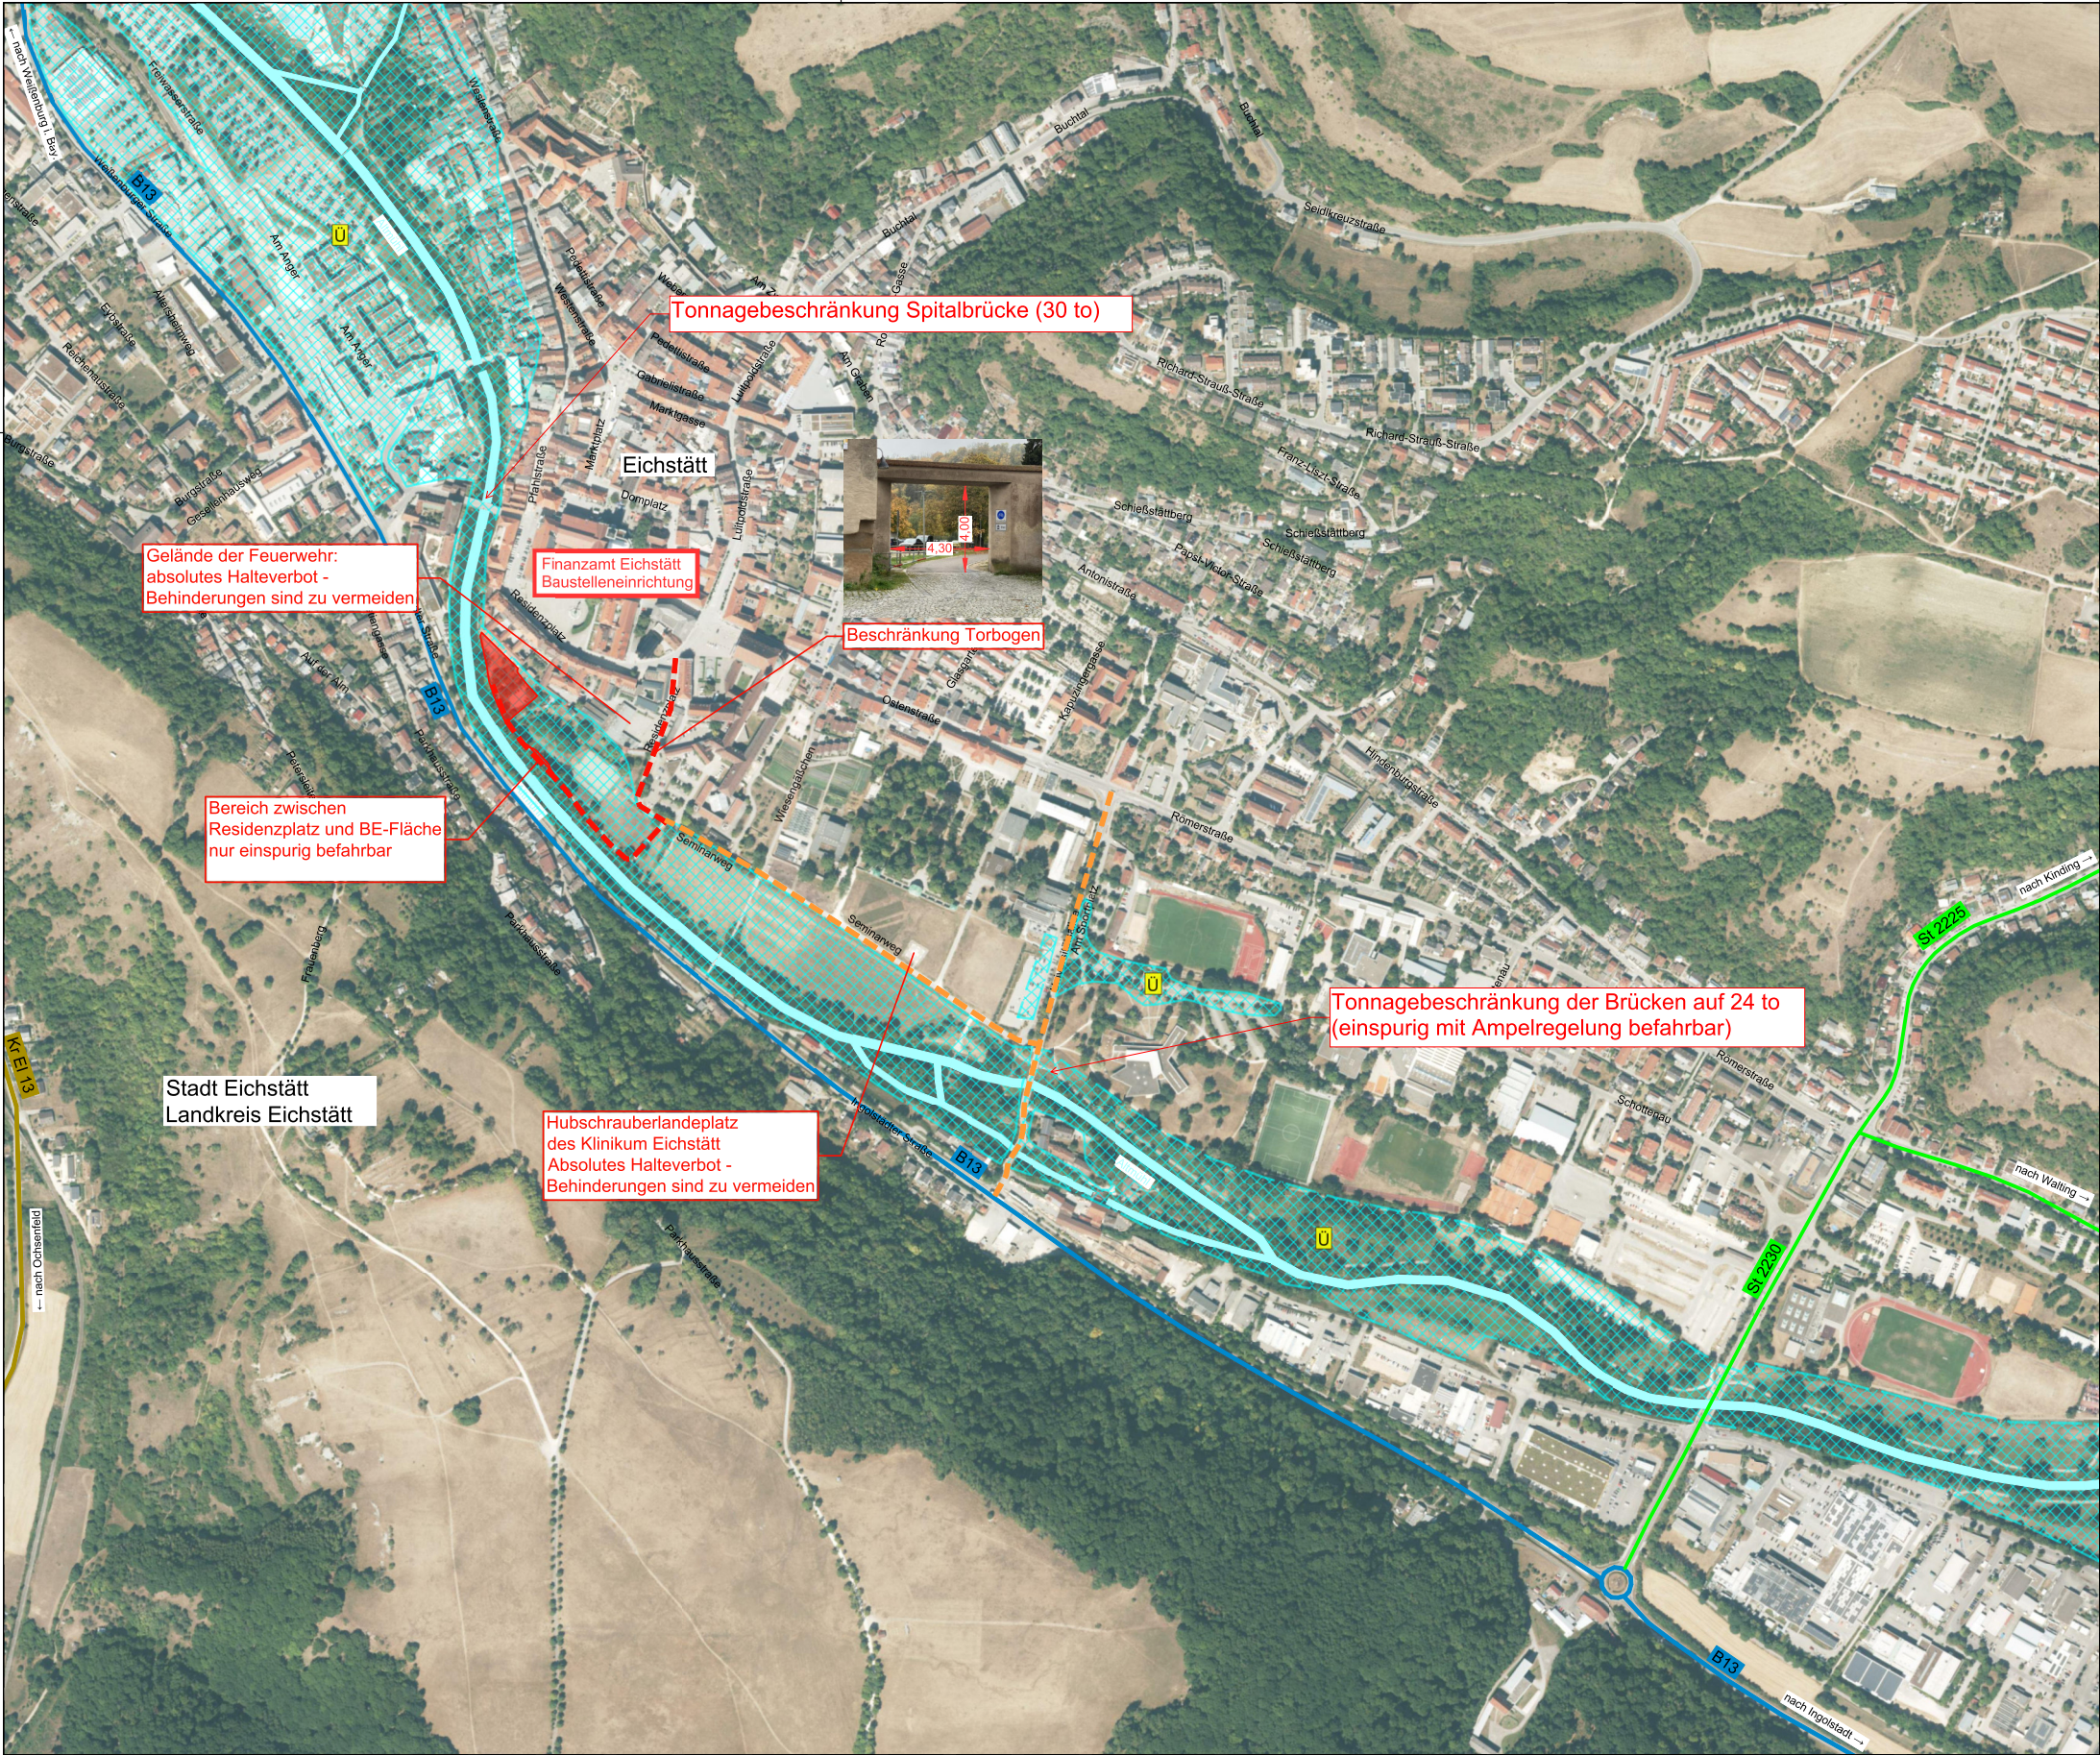


LEGENDE:

- 

festgesetztes
Überschwemmungsgebiet
- 

gesperrt für Fahrzeuge
über 24 to

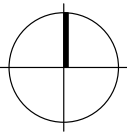


FREISTAAT BAYERN
STAATLICHES BAUAMT INGOLSTADT

ELBRACHTSTRASSE 20 , 85049 INGOLSTADT, TEL. 0841 / 9346-251 FAX. 0841 / 9346-299, E-MAIL: poststelle@stbain.bayern.de



PROJEKTBEZEICHNUNG
**FINANZAMT UND AELF EICHSTÄTT
RESIDENZPLATZ 6-12 | EICHSTÄTT
BRANDSCHUTZ- UND
DACHSANIERUNGSMASSNAHMEN**

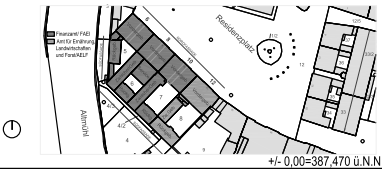

PLANINHALT
**ÜBERSICHTSLAGEPLAN ZUFahrTEN
M 1:5.000**

PROJEKTPLANUNG

KAP./TITEL	GEZ. VON	GEZ. AM	STAND	PLOT DATUM	SONSTIGES
0605/713 51			18.11.2025		
MASSN.-NR 06205 E 0001 (INKL. 08301 D 0002)	FDH LIEGENSCHAFTS-NR. FA: 71100 1995 001 / AELF: 71100 1995 090		PROJEKTDEFINITION B12H.E0620500.01		

ARCHITEKTURBÜRO	FACHPLANUNG
	Brandschutz Bauphysik Tragwerk HLS Elektro Aufzug

GRUNDBESITZ VERWALTENDE STELLEN	BAYERISCHES STAATSMINISTERIUM DER FINANZEN UND FÜR HEIMAT ODEONSPLATZ 4 80539 MÜNCHEN	DATUM, UNTERSCHRIFT
	BAYERISCHES STAATSMINISTERIUM FÜR ERNÄHRUNG, LANDWIRTSCHAFT UND FORSTEN LUDWIGSTRASSE 2 80539 MÜNCHEN	DATUM, UNTERSCHRIFT
GRUNDBESITZ BEWIRTSCHAFTENDE DIENSTSTELLEN	FINANZAMT EICHSTÄTT RESIDENZPLATZ 6-10 85072 EICHSTÄTT	DATUM, UNTERSCHRIFT
	AMT FÜR ERNÄHRUNG, LANDWIRTSCHAFT UND FORSTEN INGOLSTADT-PFAFFENHOFEN AN DER ILM - AST. EICHSTÄTT RESIDENZPLATZ 12 85072 EICHSTÄTT	DATUM, UNTERSCHRIFT
VERANTWORTUNG NACH ART. 73 BAYBO	STAATLICHES BAUAMT INGOLSTADT ELBRACHTSTRASSE 20 85049 INGOLSTADT	DATUM, UNTERSCHRIFT
PRÜFUNG	STAATLICHES BAUAMT INGOLSTADT ELBRACHTSTRASSE 20 85049 INGOLSTADT	DATUM, UNTERSCHRIFT
	REGIERUNG VON OBERBAYERN MAXIMILIANSTRASSE 39 80538 MÜNCHEN	DATUM, UNTERSCHRIFT
BAUFACHLICHE GENEHMIGUNG UND FESTSETZUNG	BAYERISCHES STAATSMINISTERIUM FÜR WOHNEN, BAU UND VERKEHR FRANZ-JOSEPH-STRAUSS-RING 4 80539 MÜNCHEN	DATUM, UNTERSCHRIFT

DATEI	PLANNR./INDEX
06205_4_I_UE_812_14003_A	14003/A