


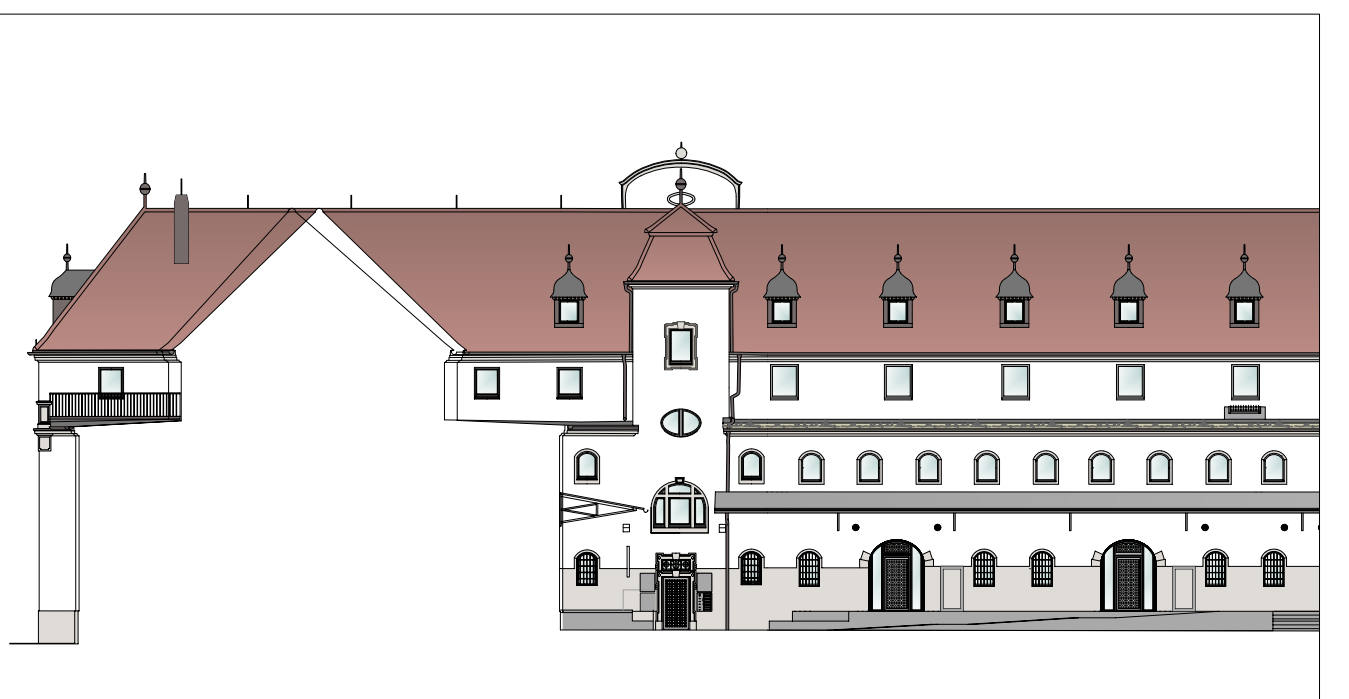

Wichtige Erläuterung
 Diese Zeichnung ist Eigentum der Architekten und darf ohne deren Zustimmung weder ganz noch teilweise kopiert, vervielfältigt, gewerblich genutzt oder Dritten überlassen werden. Dieser Plan gilt nur in Verbindung mit den statischen Konstruktionsplänen, allen Plänen der Fachingenieure, der Fachfirmen und sämtlichen dazugehörigen Plänen und Detailblättern der Architekten. Maß- oder Inhaltsdifferenzen in diesen Plänen sind vor Ausführung unverzüglich mit dem Architekten und der Bauleitung abzuklären. Alle angegebenen Maße sind, wenn nicht anders angegeben, Rohbaumaße und eigenverantwortlich vom Auftragnehmer vor Ort zu prüfen. Unstimmigkeiten sind unverzüglich der Bauleitung und dem Architekten mitzuteilen.

Index	Art der Änderung	Datum	Name



Ausführungsplanung

Vorabzug
 Bauvorhaben
Veitshöchheimer Straße 1 Südflügel
 Würzburg

Planinhalt	Index	Maßstab
Ansicht		1:50
Ansicht Ost Rückgebäude		


Planencodierung	Plangröße	Projektnummer	Plannummer
V1_Süd_s_ARC_FA_AN_5172_	1189 450 mm	2222	5172

Bauherr
 Entwässerungsbetrieb Stadt Würzburg
 Veitshöchheimer Straße 1
 97080 Würzburg



Wichtige Erläuterung
 Diese Zeichnung ist Eigentum der Architekten und darf ohne deren Zustimmung weder ganz noch teilweise kopiert, vervielfältigt, gewerblich genutzt oder Dritten überlassen werden. Dieser Plan gilt nur in Verbindung mit den statischen Konstruktionsplänen, allen Plänen der Fachingenieure, der Fachfirmen und sämtlichen dazugehörigen Plänen und Detailblättern der Architekten. Maß- oder Inhaltsdifferenzen in diesen Plänen sind vor Ausführung unverzüglich mit dem Architekten und der Bauleitung abzuklären. Alle angegebenen Maße sind, wenn nicht anders angegeben, Rohbaumaße und eigenverantwortlich vom Auftragnehmer vor Ort zu prüfen. Unstimmigkeiten sind unverzüglich der Bauleitung und dem Architekten mitzuteilen.

Index	Art der Änderung	Datum	Name

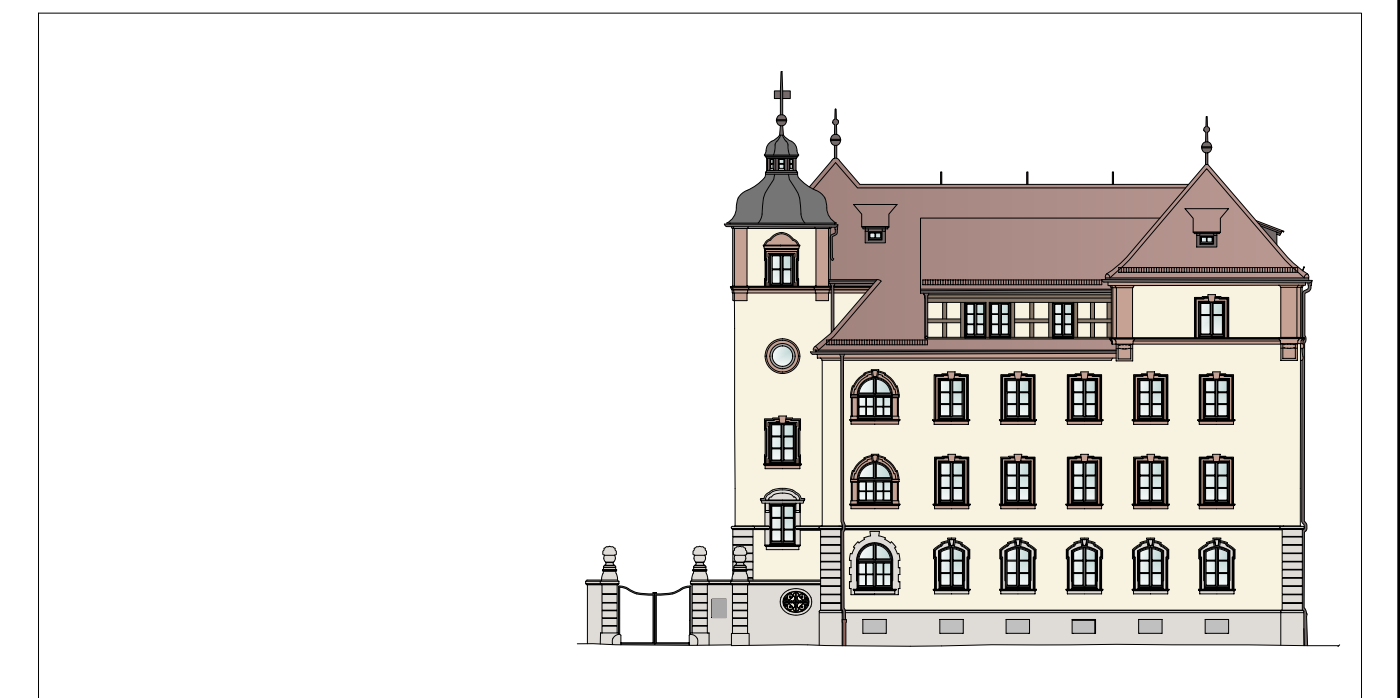

Ausführungsplanung

Vorabzug
 Bauvorhaben
Veitshöchheimer Straße 1 Südflügel
 Würzburg

Planinhalt	Index	Maßstab
Ansicht		1:50
Ansicht Ost Kopfgebäude		
Plancodierung		
V1_Süd_5_ARC_FA_AN_5173_		
Erstellungsdatum	Plangröße	Projektnummer
28.08.2024	950 450 mm	2222
Bauherr		Plannummer
Entwässerungsbetrieb Stadt Würzburg		5173
Veitshöchheimer Straße 1		
97080 Würzburg		

