



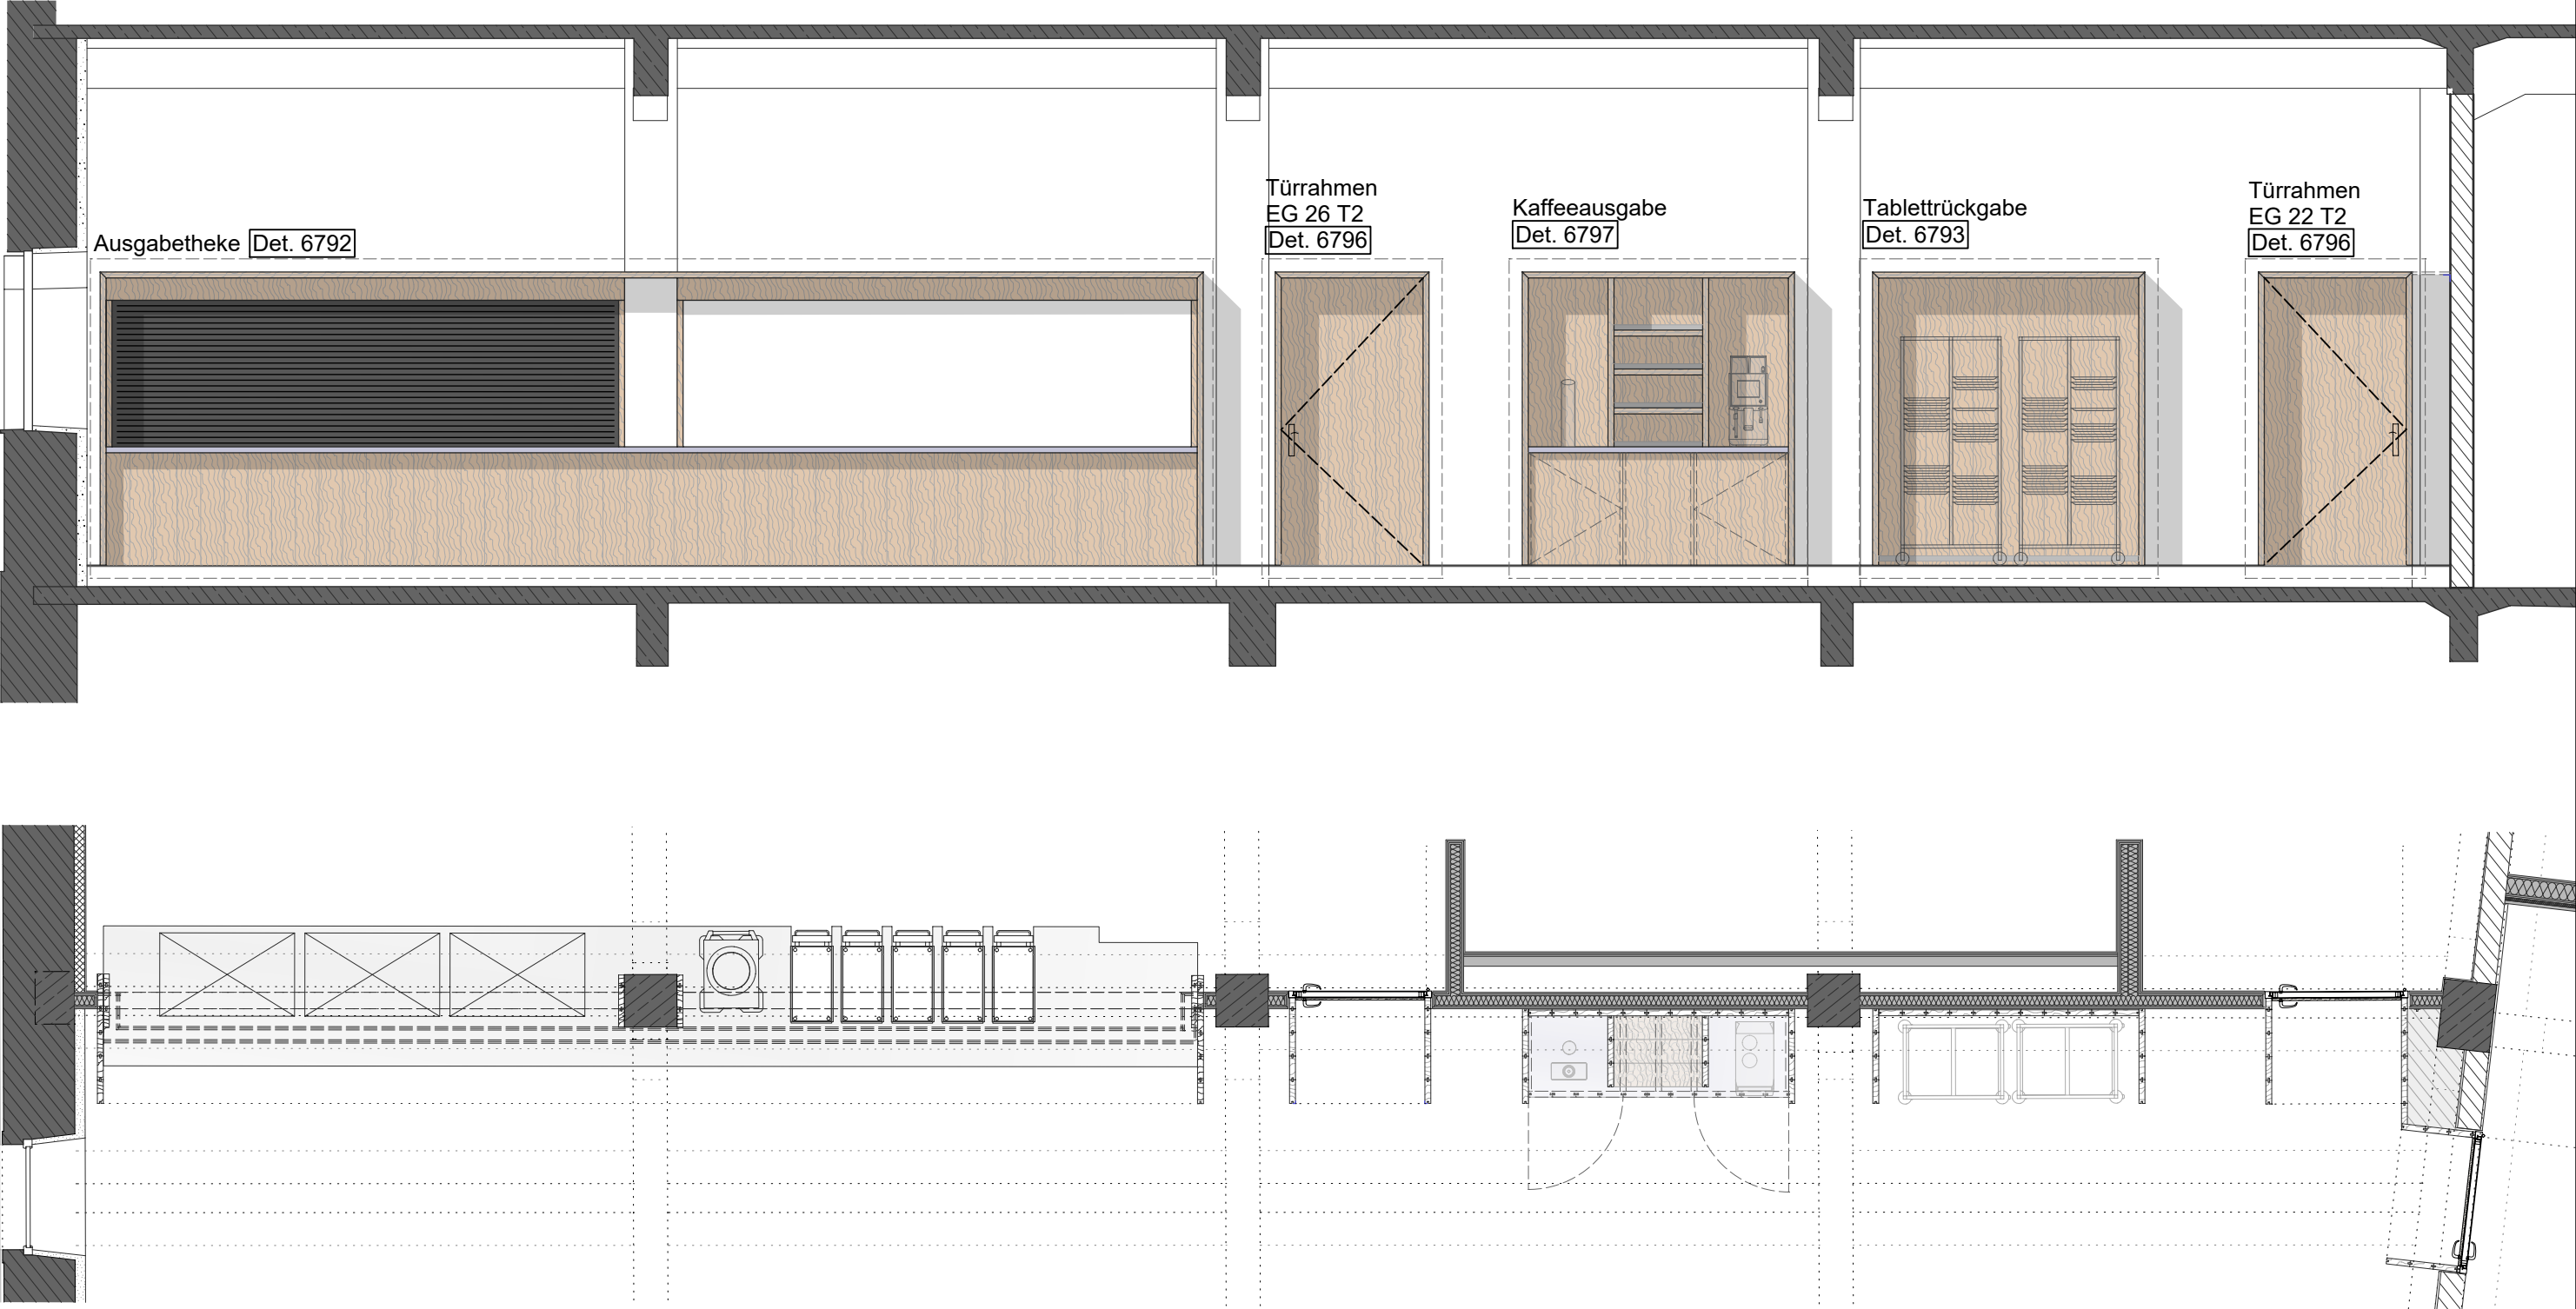


	Planindex				Bauvorhaben Veitshöchheimer Straße 1 Südflügel Würzburg		Planbezeichnung				
	Ind.	Datum	Gez.	Bemerkung			VORABZUG Gesamt				
					Bauherr Entwässerungsbetrieb Stadt Würzburg		Kasino - Wandansicht Ausgabetheke				
							Plancodierung V1_Süd-5-ARC-MB-US-				
	Dieser Plan gilt nur in Verbindung mit den statischen Konstruktionplänen, allen Plänen der Fachingenieure, der Fachfirmen und sämtlichen dazugehörigen Plänen und Detailblättern der Architekten. Maß- oder Inhaltsdifferenzen in diesen Plänen sind vor Ausführung unverzüglich mit den Architekten und der Bauleitung abzuklären. Alle angegebenen Maße sind, wenn nicht anders angegeben Rohbaumaße und eigenverantwortlich vom Auftragnehmer vor Ort zu prüfen. Unstimmigkeiten sind unverzüglich der Bauleitung und dem Architekten mitzuteilen				Plandatum 26.01.2026		Plangröße 420 297 mm	Projektnummer 2222	Maßstab 1:50	Plannummer 6790	Index

VORABZUG

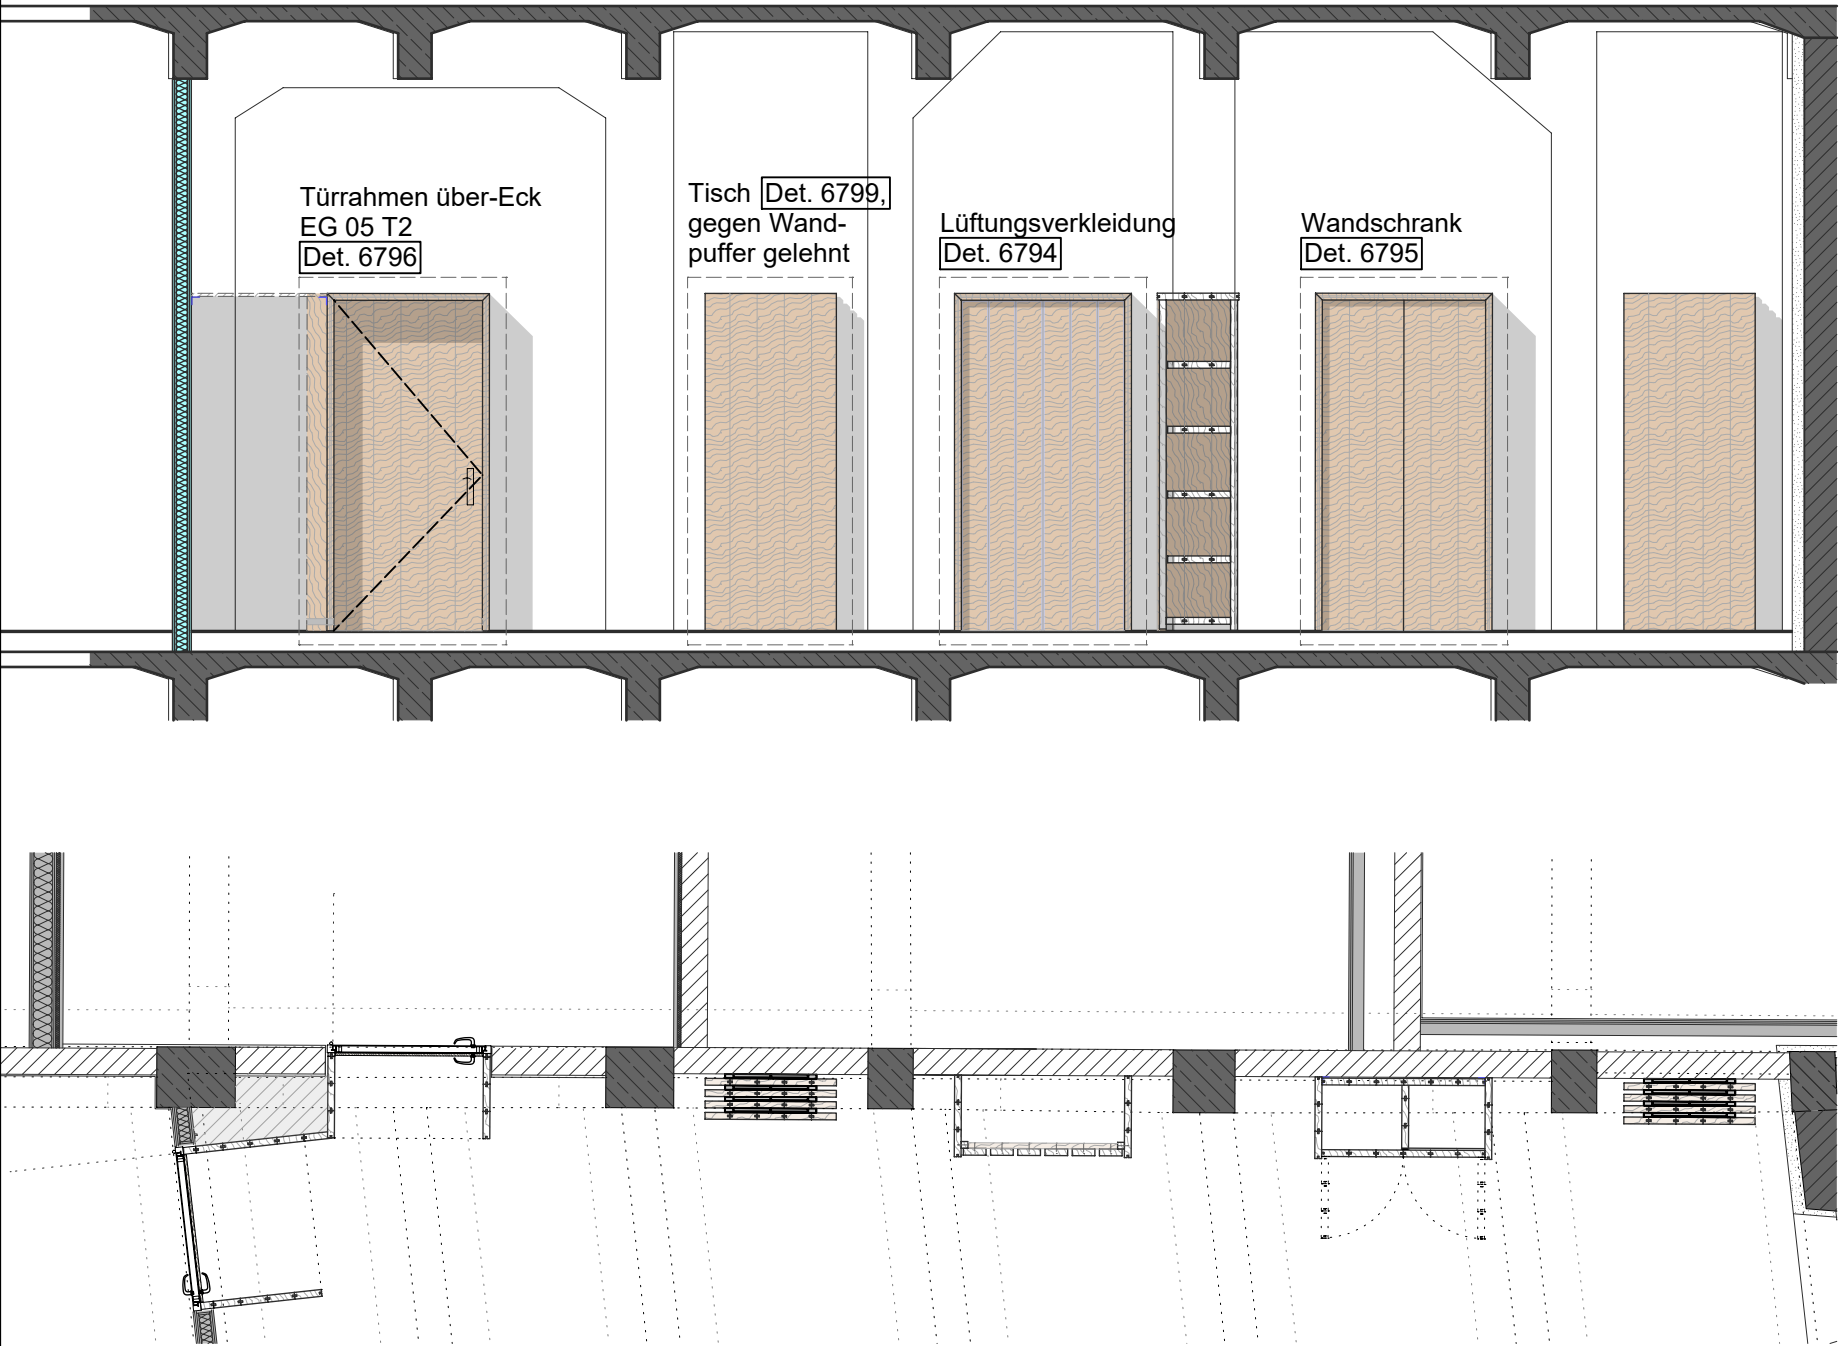


	Planindex				Bauvorhaben Veitshöchheimer Straße 1 Südflügel Würzburg		Planbezeichnung Gesamt Kasino - Wandansicht Lüftung Plancodierung V1_Süd-5-ARC-MB-US-				
	Ind.	Datum	Gez.	Bemerkung							
					Bauherr Entwässerungsbetrieb Stadt Würzburg						
	Dieser Plan gilt nur in Verbindung mit den statischen Konstruktionplänen, allen Plänen der Fachingenieure, der Fachfirmen und sämtlichen dazugehörigen Plänen und Detailblättern der Architekten. Maß- oder Inhaltsdifferenzen in diesen Plänen sind vor Ausführung unverzüglich mit den Architekten und der Bauleitung abzuklären. Alle angegebenen Maße sind, wenn nicht anders angegeben, Rohbaumaße und eigenverantwortlich vom Auftragnehmer vor Ort zu prüfen. Unstimmigkeiten sind unverzüglich der Bauleitung und dem Architekten mitzuteilen.				Plandatum 26.01.2026		Plangröße 420 297 mm	Projektnummer 2222	Maßstab 1:50	Plannummer 6791	Index


VORABZUG

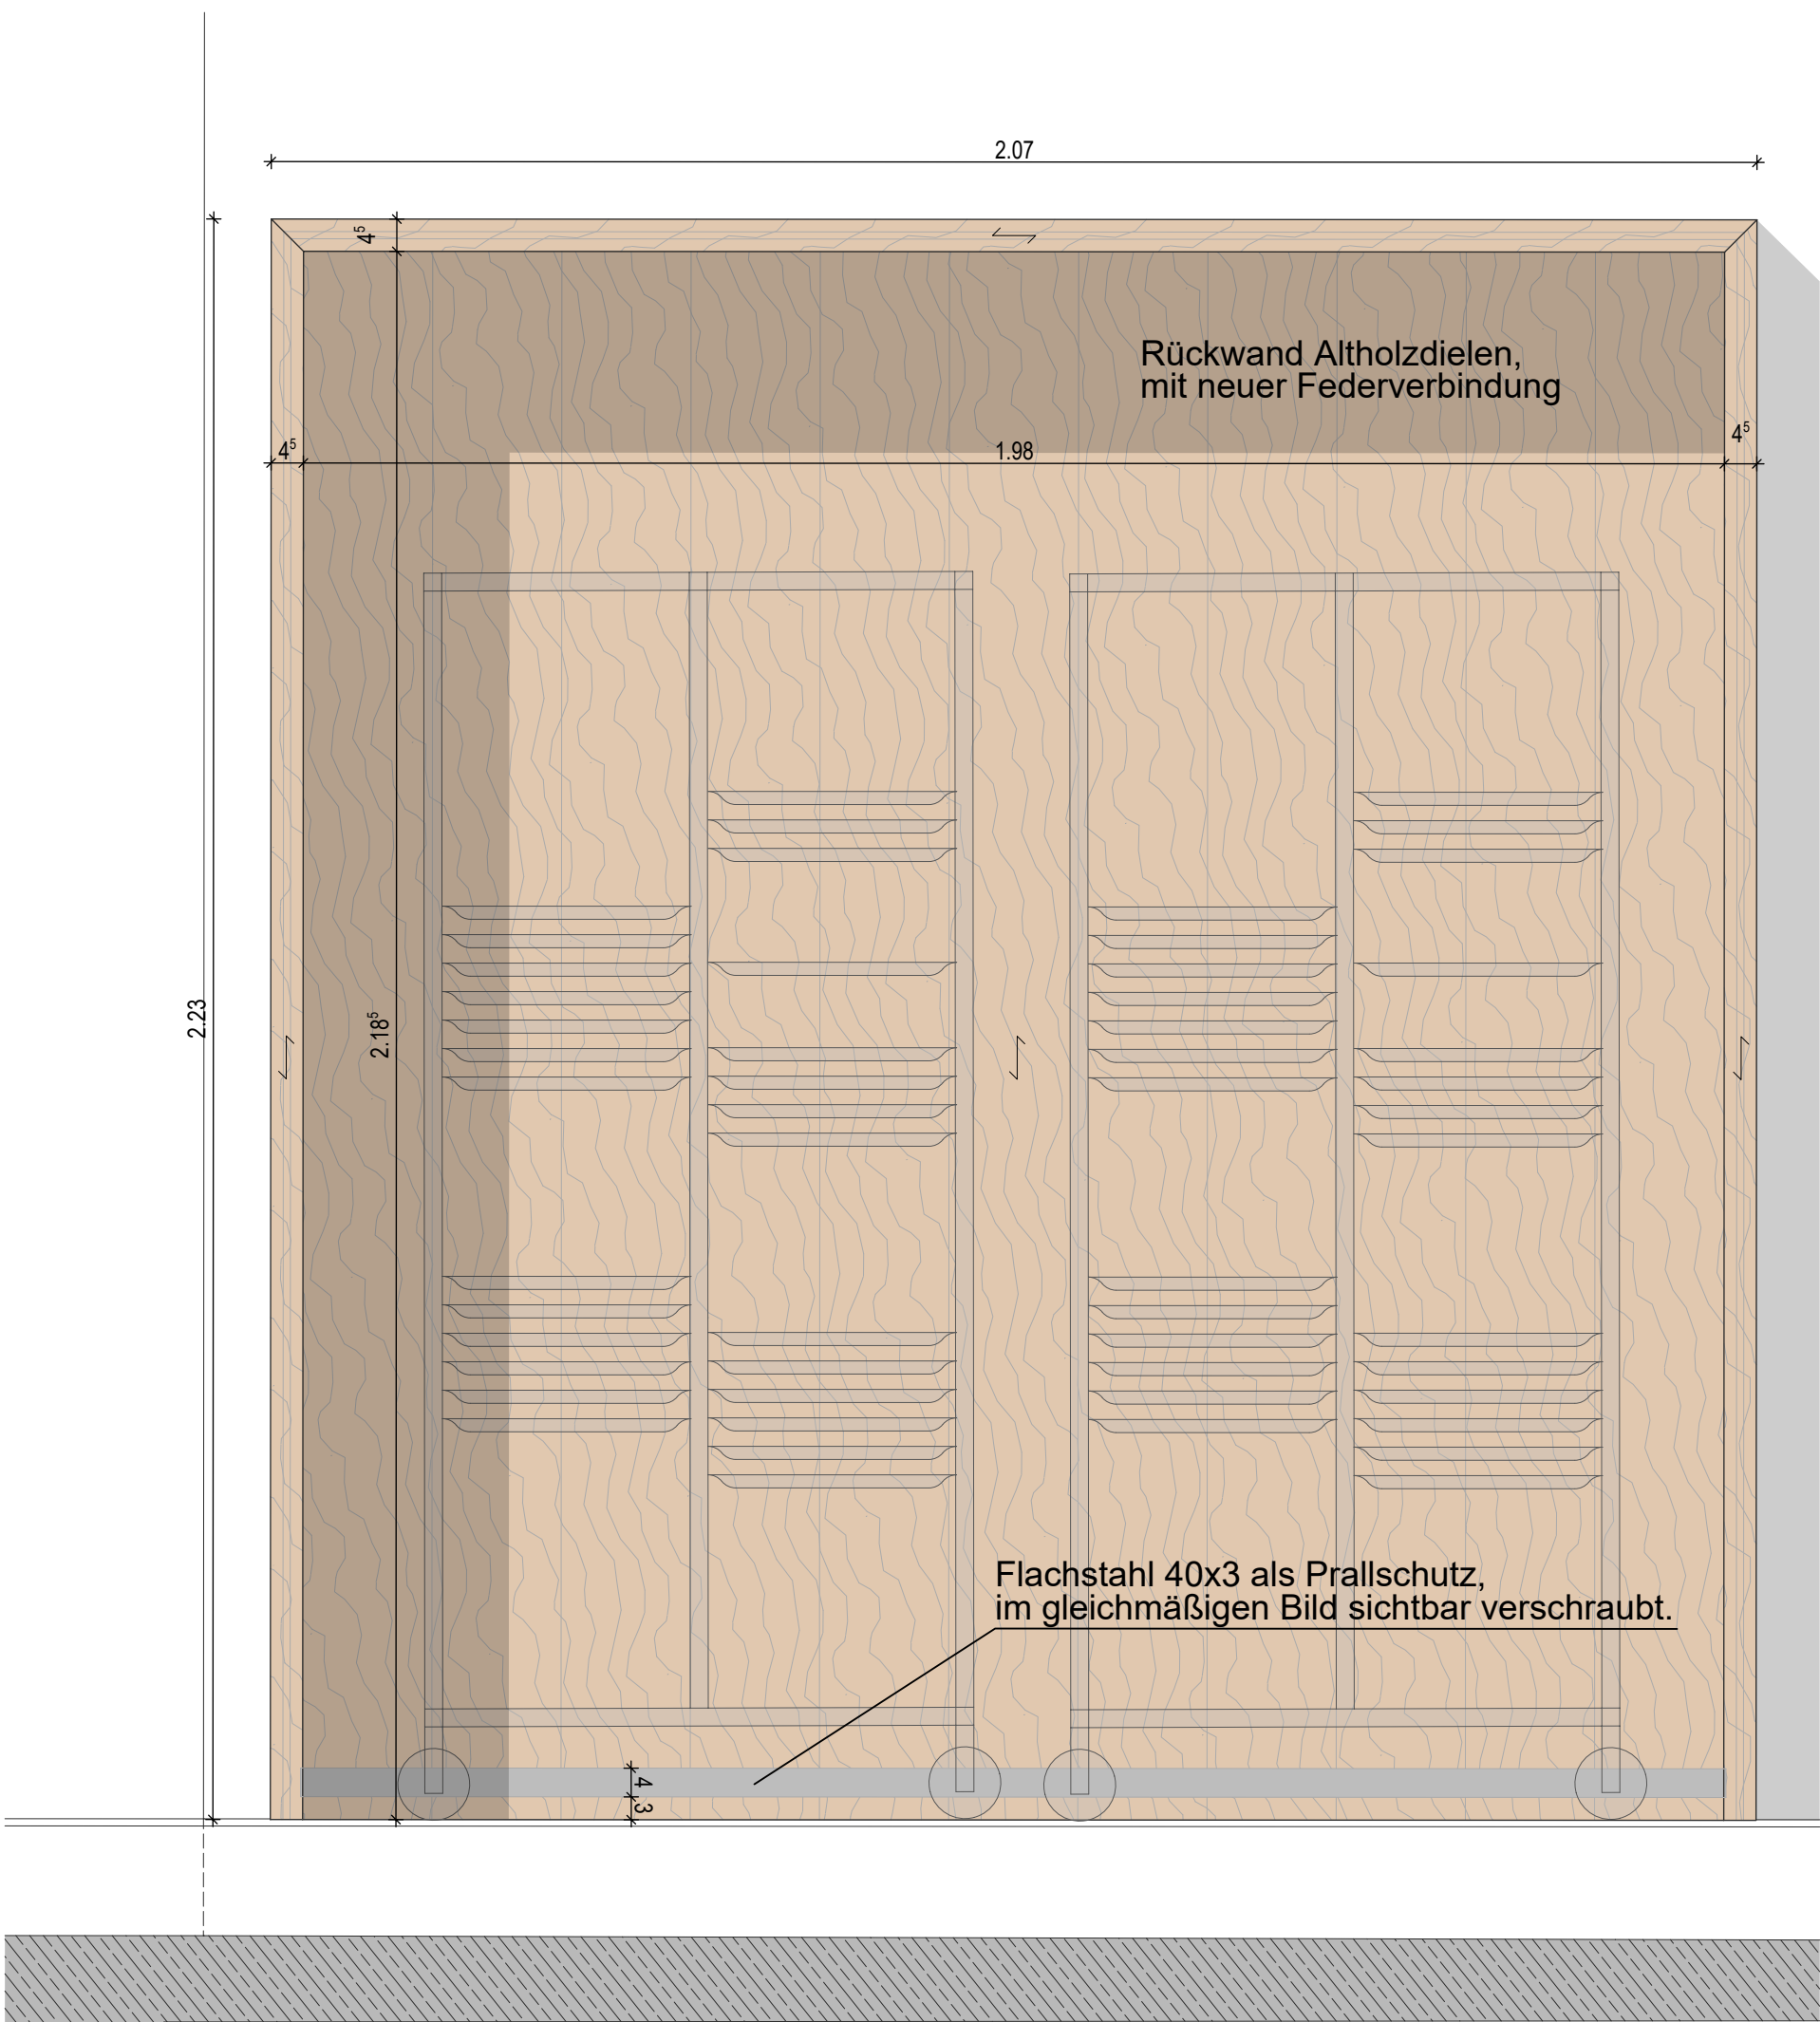

Ansicht

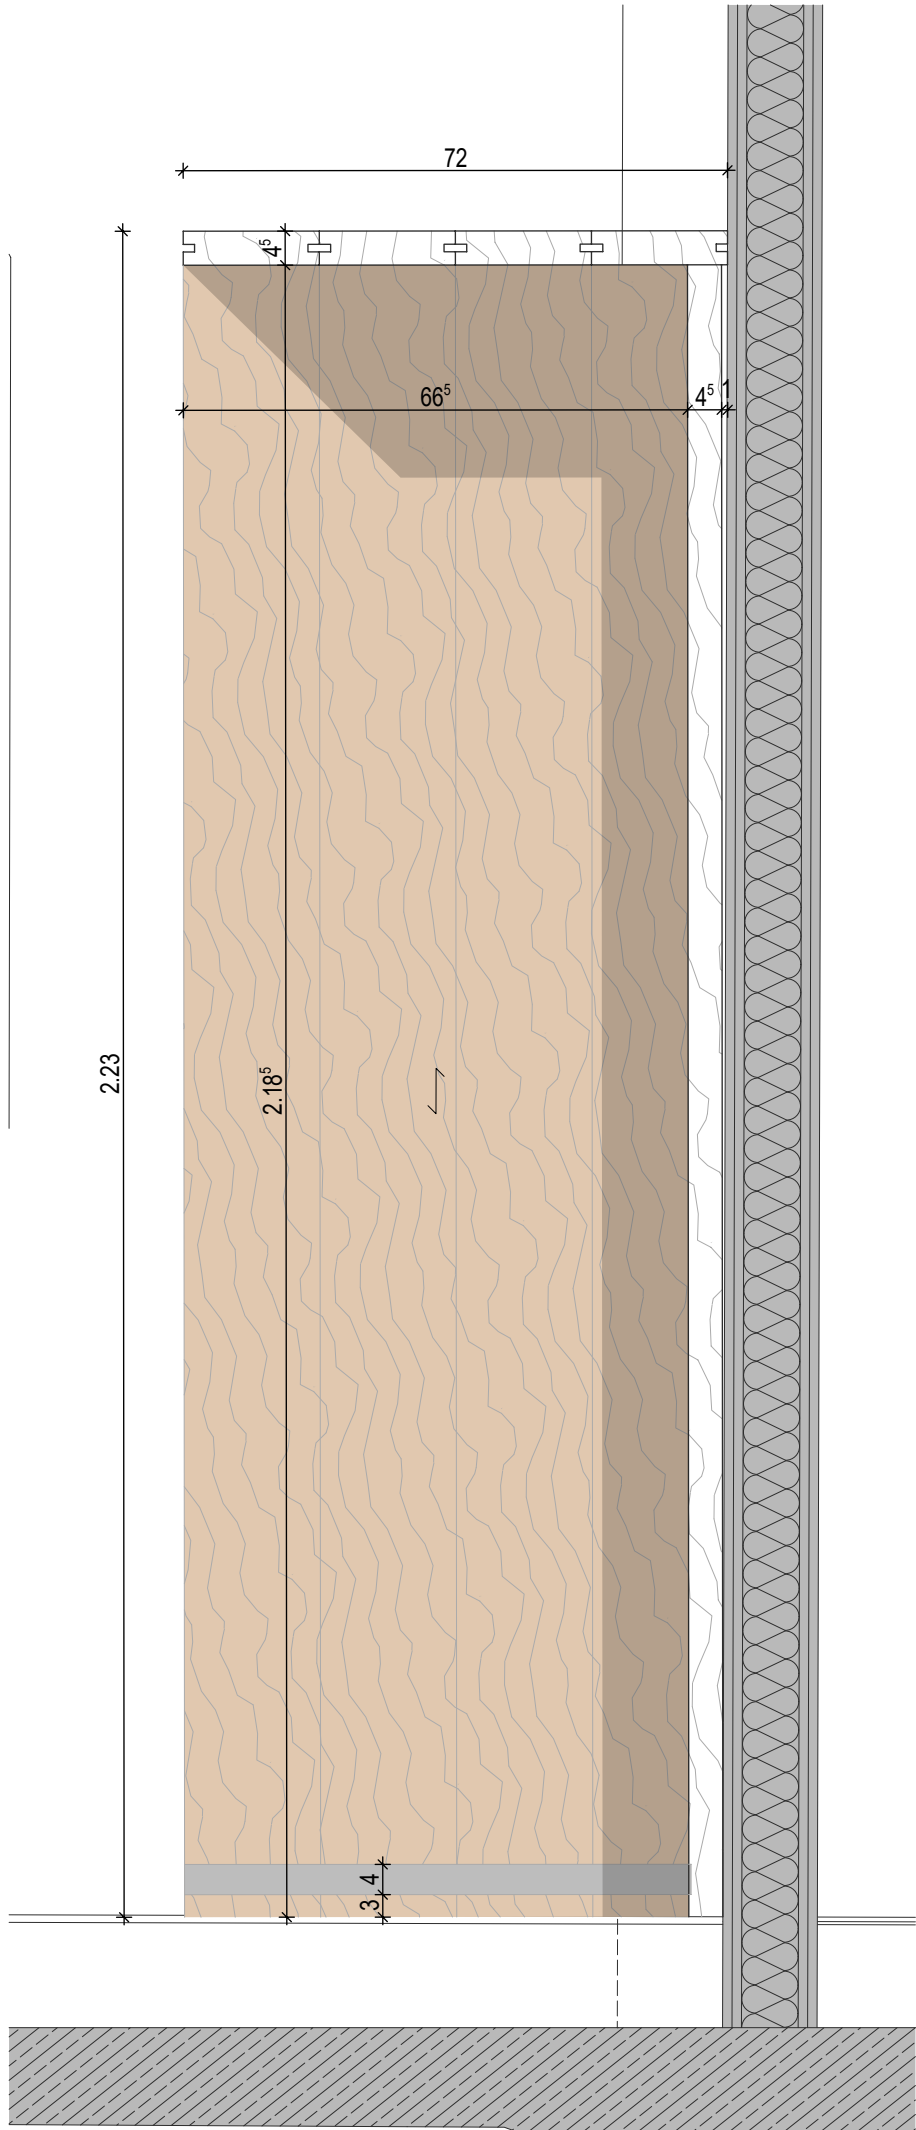


Vertikalschnitt

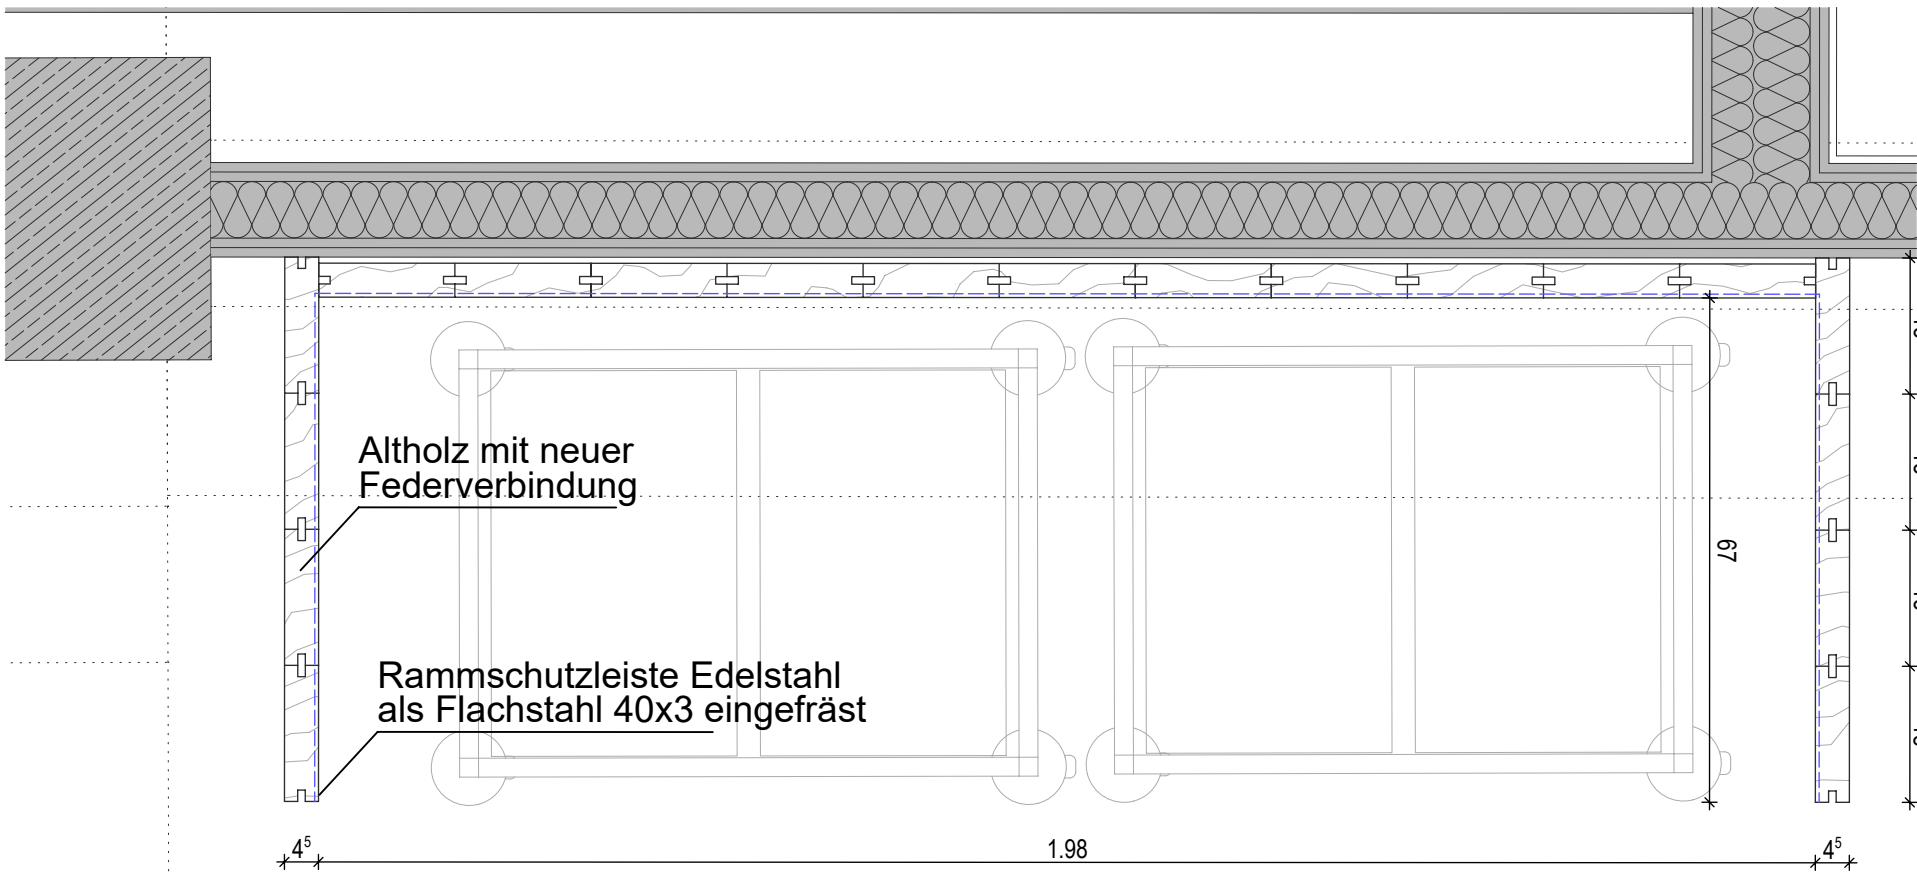

Horizontalschnitt

Wichtige Erläuterung
Diese Zeichnung ist Eigentum der Architekten und darf ohne deren Zustimmung weder ganz noch teilweise kopiert, vervielfältigt, gewerblich genutzt oder Dritten überlassen werden. Dieser Plan gilt nur in Verbindung mit den statischen Konstruktionsplänen, allen Plänen der Fachingenieure, der Fachfirmen und sämtlichen dazugehörigen Plänen und Detailblättern der Architekten. Maß- oder Inhaltsdifferenzen in diesen Plänen sind vor Ausführung unverzüglich mit dem Architekten und der Bauleitung abzu- klären. Alle angegebenen Maße sind, wenn nicht anders angegeben, Rohbaumaße und eigenverantwortlich vom Auftragnehmer vor Ort zu prüfen. Unstimmigkeiten sind unverzüglich der Bauleitung und dem Architekten mitzuteilen.

Index	Art der Änderung	Datum	Name

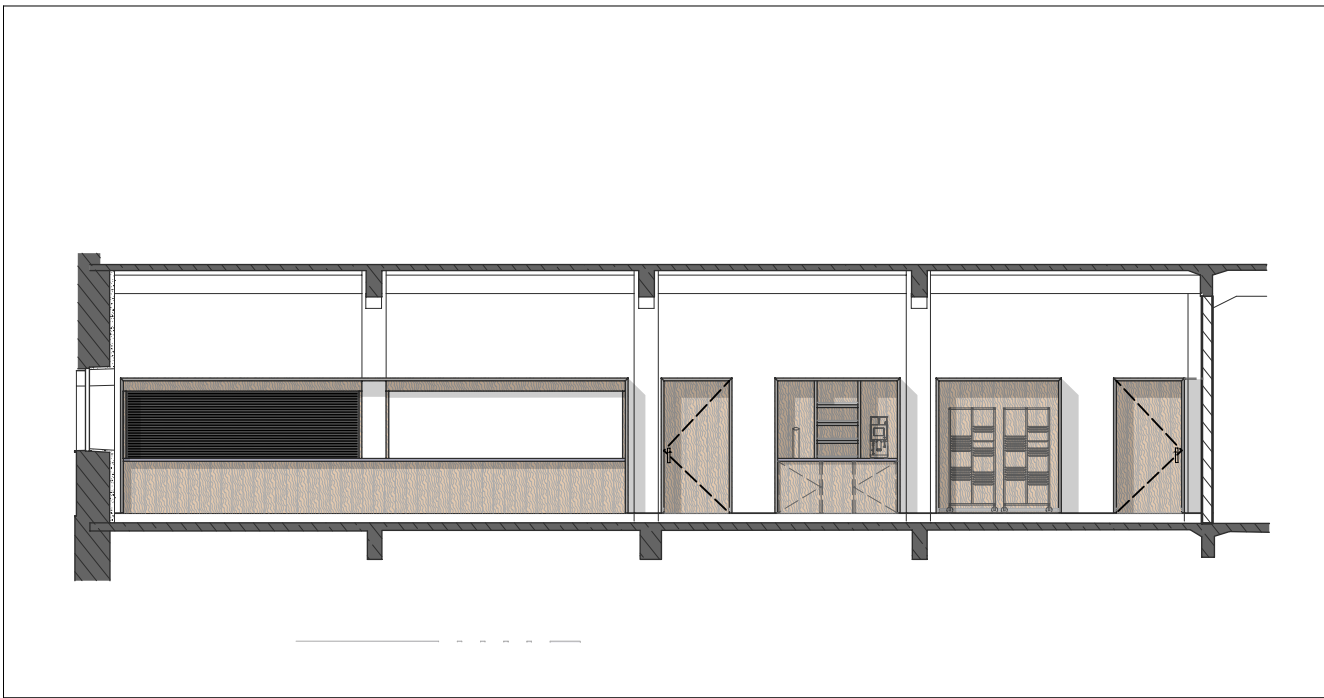

Ausführungsplanung

VORABZUG
Bauvorhaben
Veitshöchheimer Straße 1 Südflügel
Würzburg

Planinhalt

Detail

Kasino - Tablettrückgabe

Plancodierung

V1_Süd-5-ARC-MB-DT-

Erstellungsdatum

26.01.2026

Plangröße

634 | 594 mm

Projektnummer

2222

Plannummer



6793

Bauherr


Entwässerungsbetrieb Stadt Würzburg

Veitshöchheimer Straße 1



97080 Würzburg

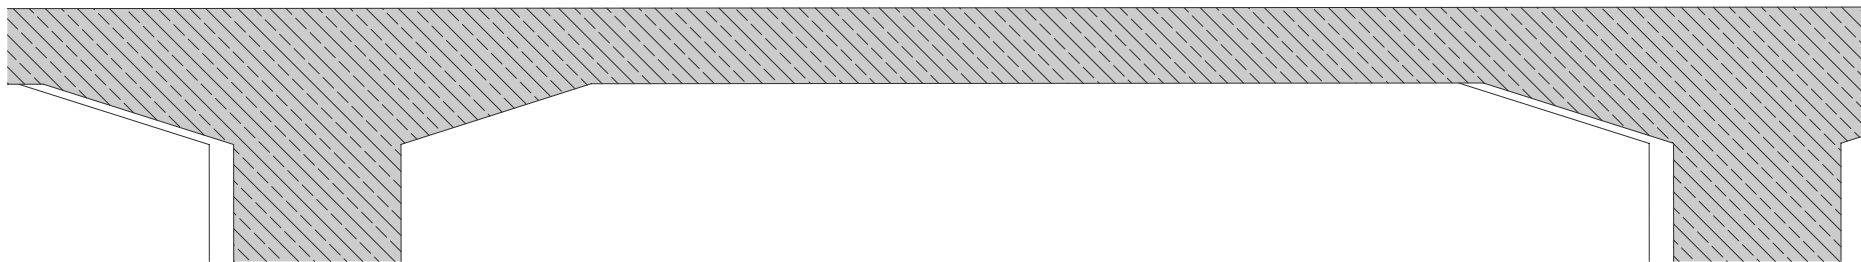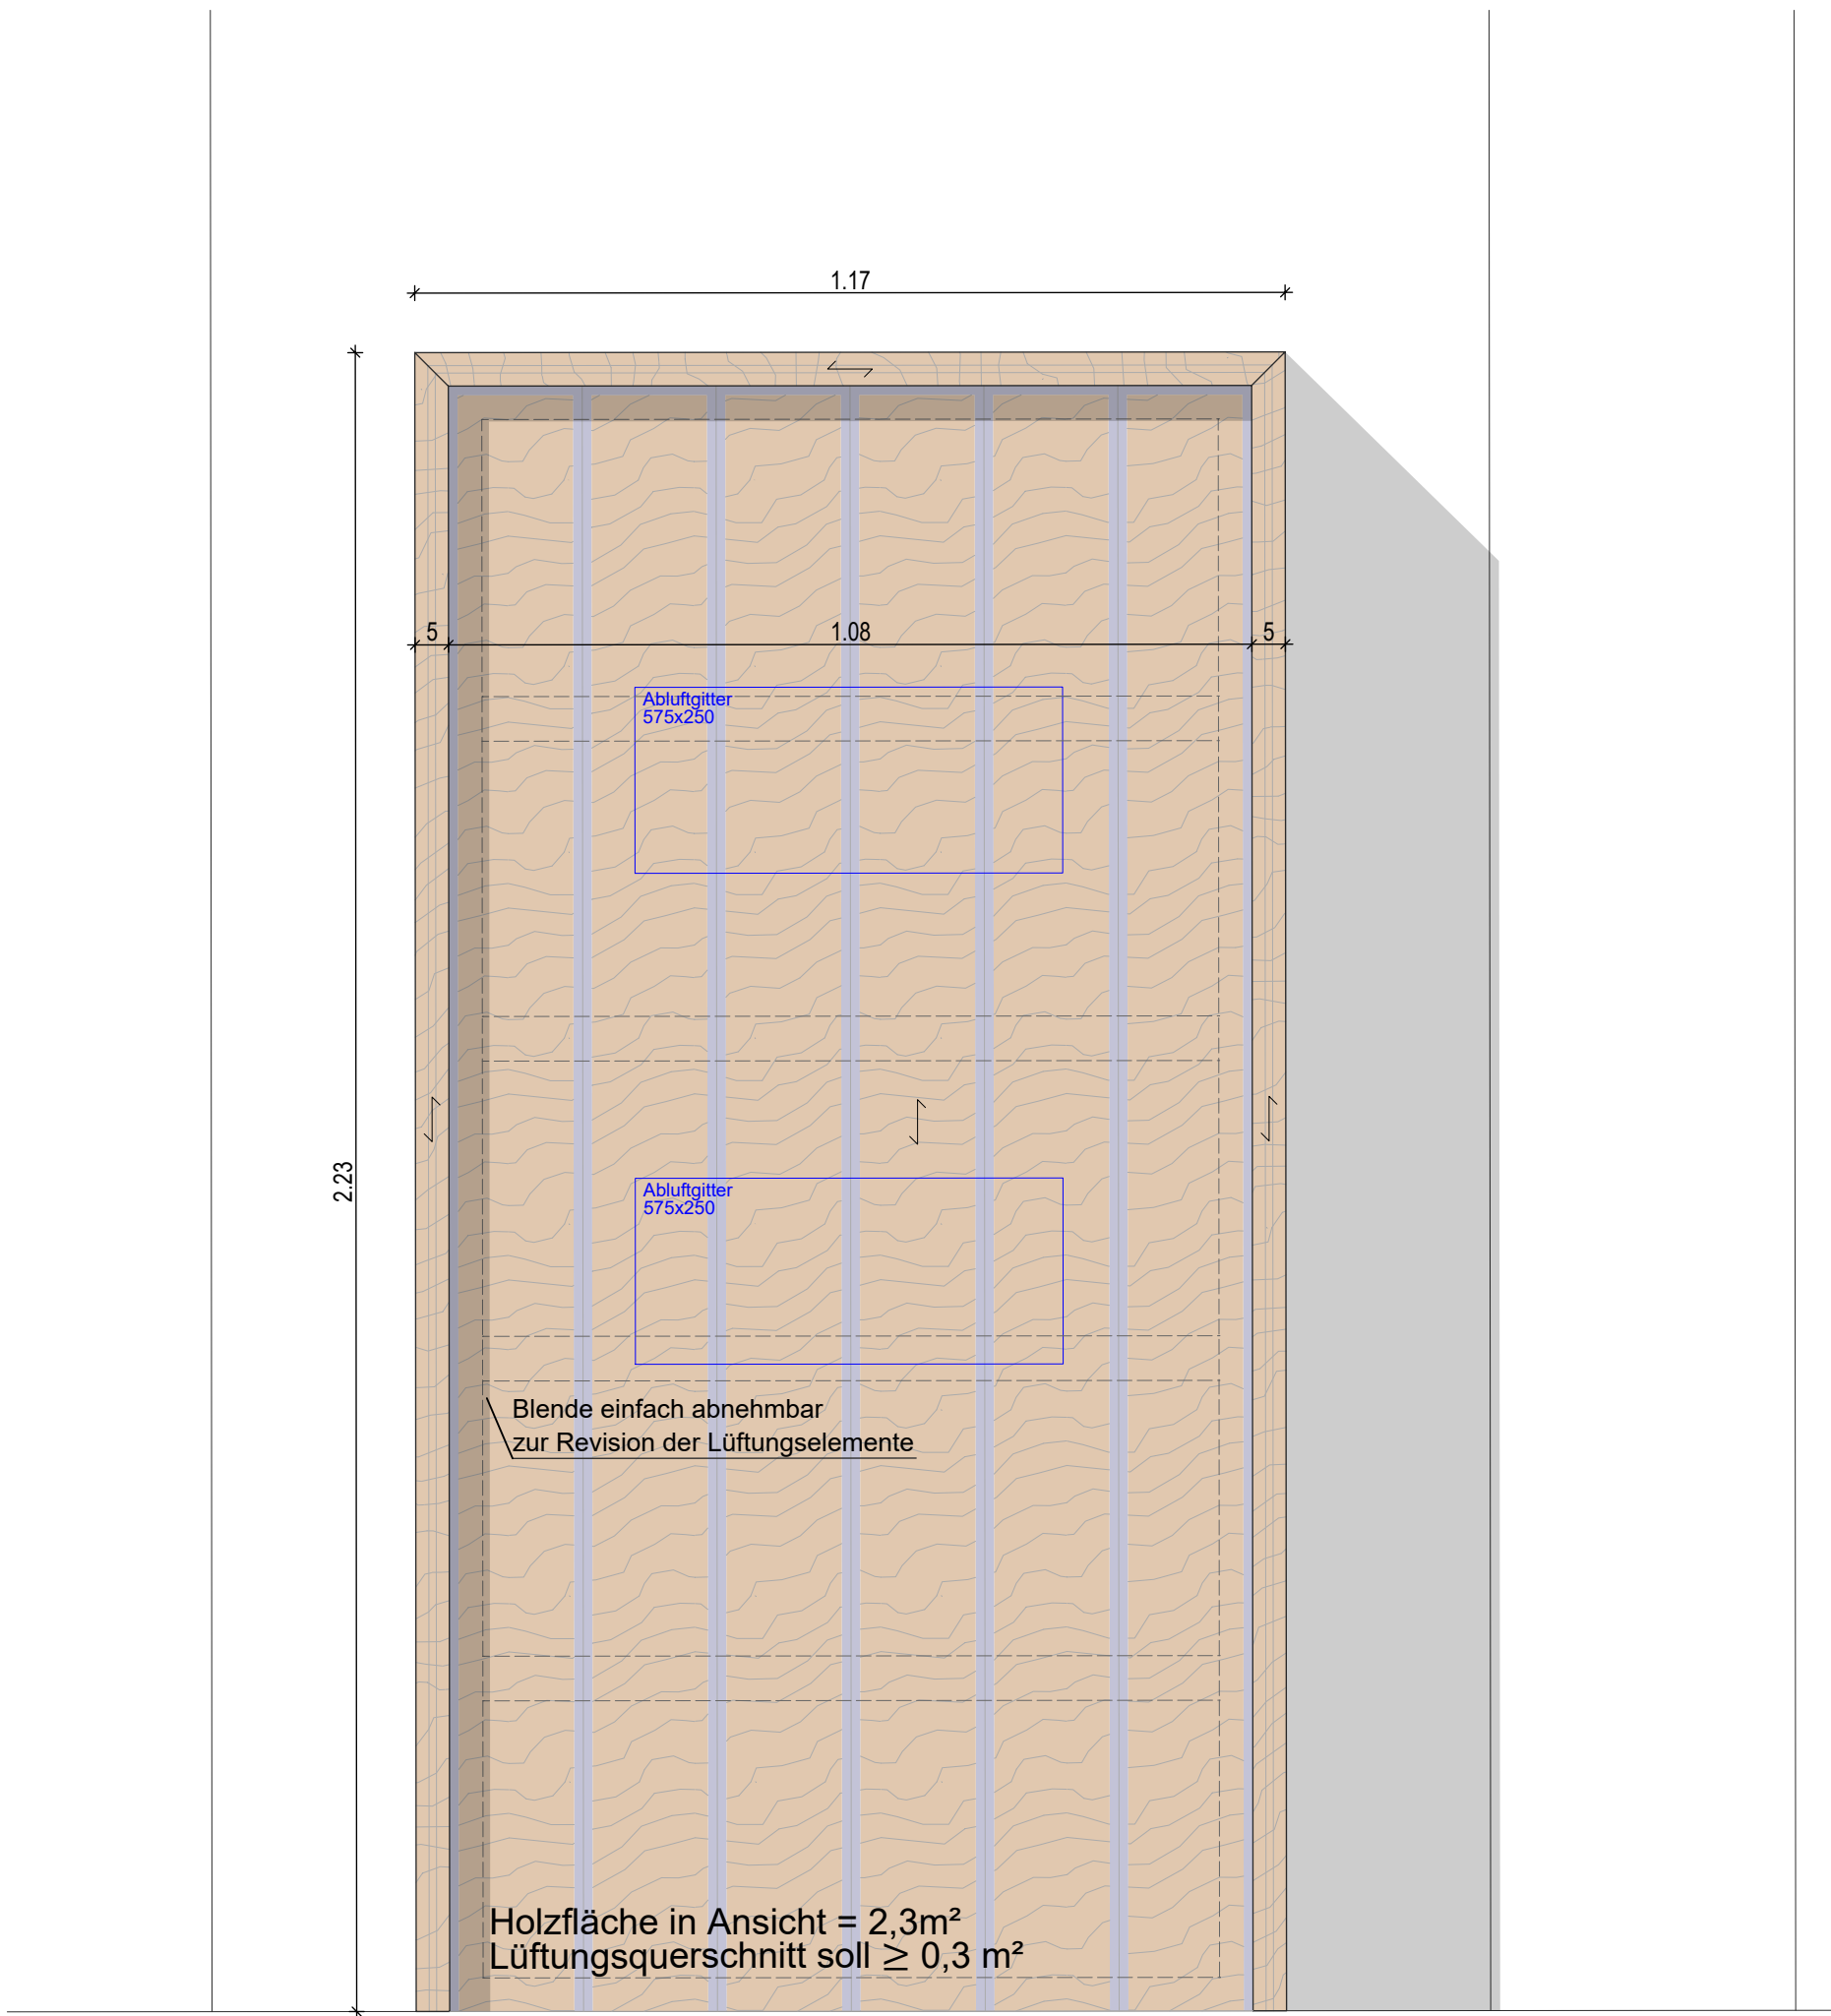

Ansicht

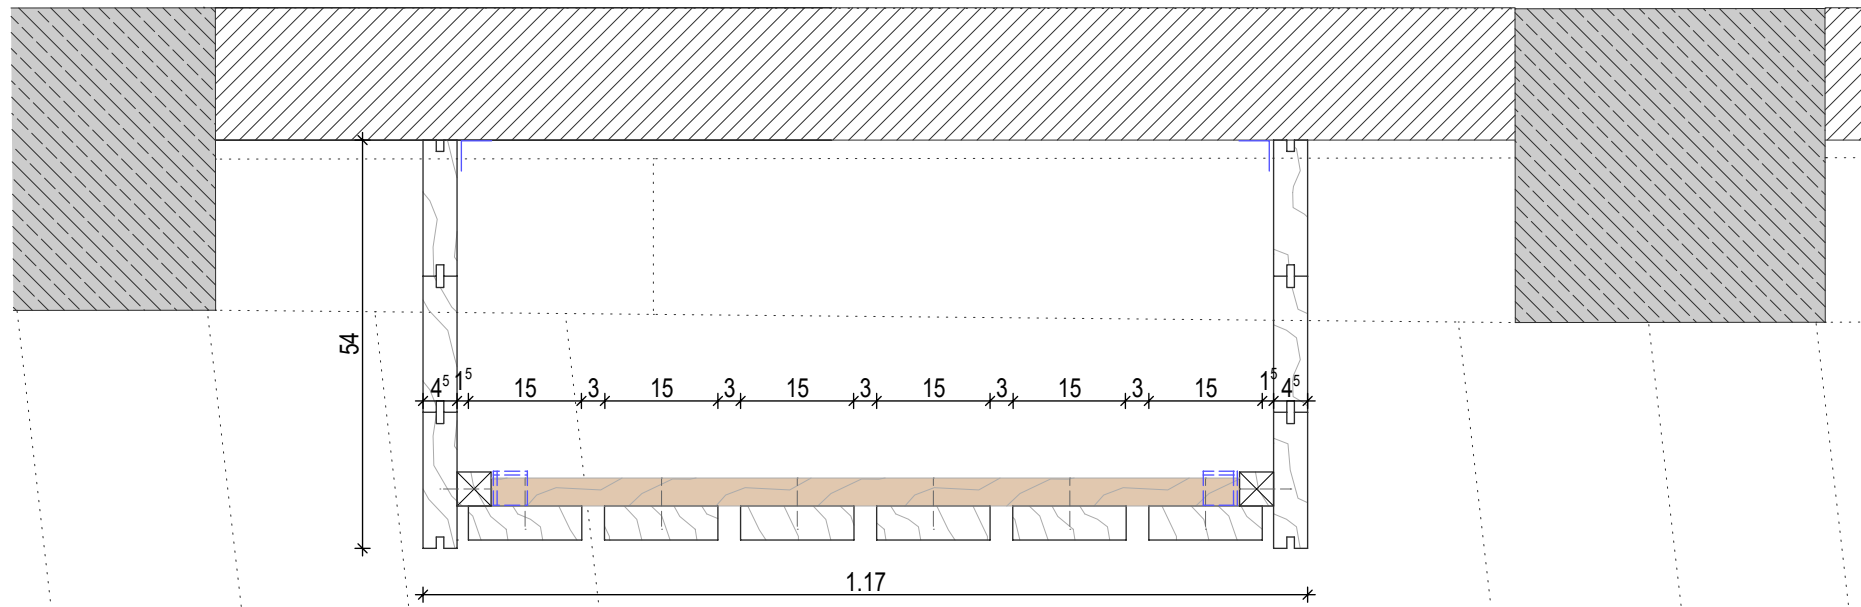


Horizontalschnitt

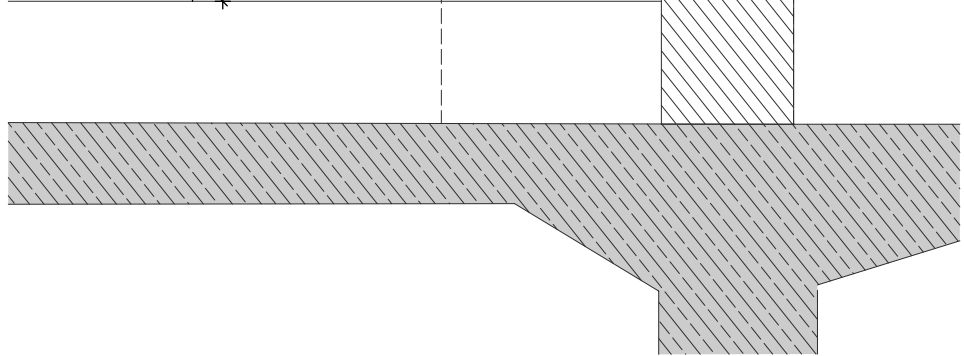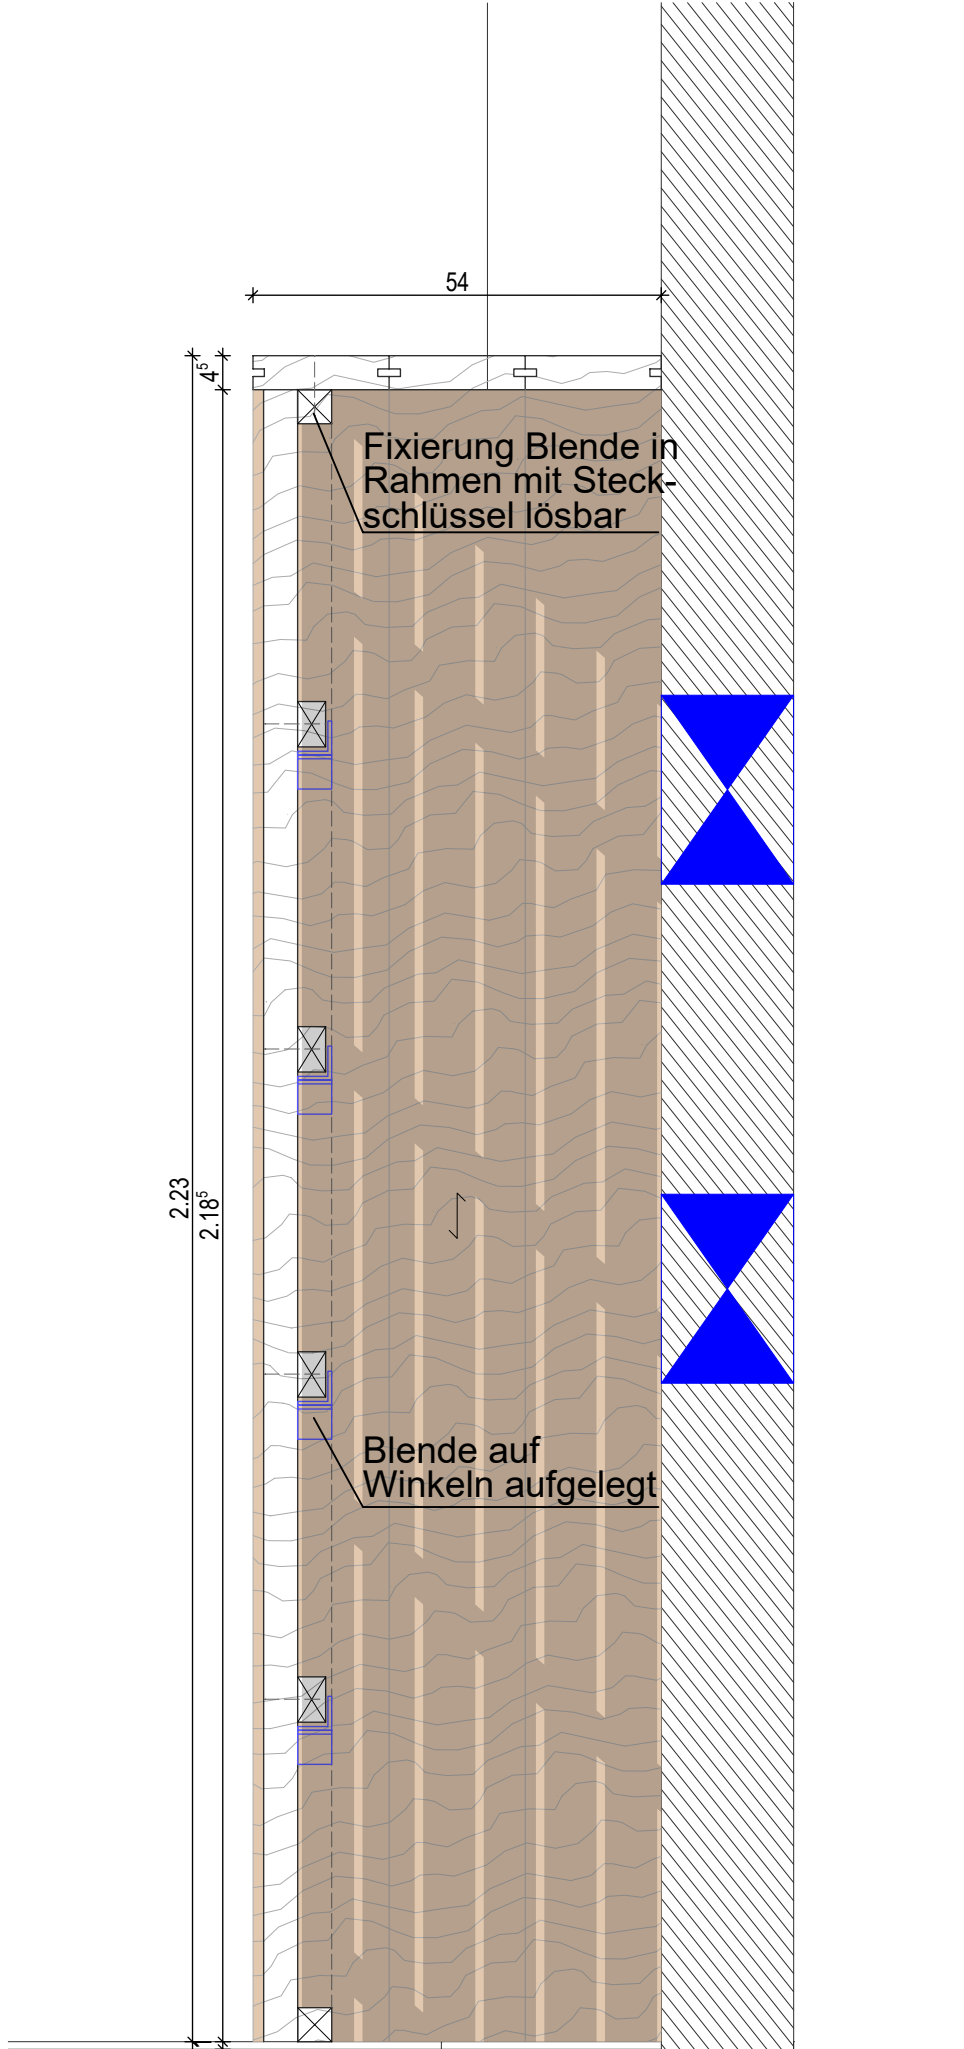

Vertikalschnitt

Wichtige Erläuterung
Diese Zeichnung ist Eigentum der Architekten und darf ohne deren Zustimmung weder ganz noch teilweise kopiert, vervielfältigt, gewerblich genutzt oder Dritten überlassen werden. Dieser Plan gilt nur in Verbindung mit den statischen Konstruktionsplänen, allen Plänen der Fachingenieure, der Fachfirmen und sämtlichen dazugehörigen Plänen und Detailblättern der Architekten. Maß- oder Inhaltsdifferenzen in diesen Plänen sind vor Ausführung unverzüglich mit dem Architekten und der Bauleitung abzuklären. Alle angegebenen Maße sind, wenn nicht anders angegeben, Rohbaumaße und eigenverantwortlich vom Auftragnehmer vor Ort zu prüfen. Unstimmigkeiten sind unverzüglich der Bauleitung und dem Architekten mitzuteilen.


Index	Art der Änderung	Datum	Name

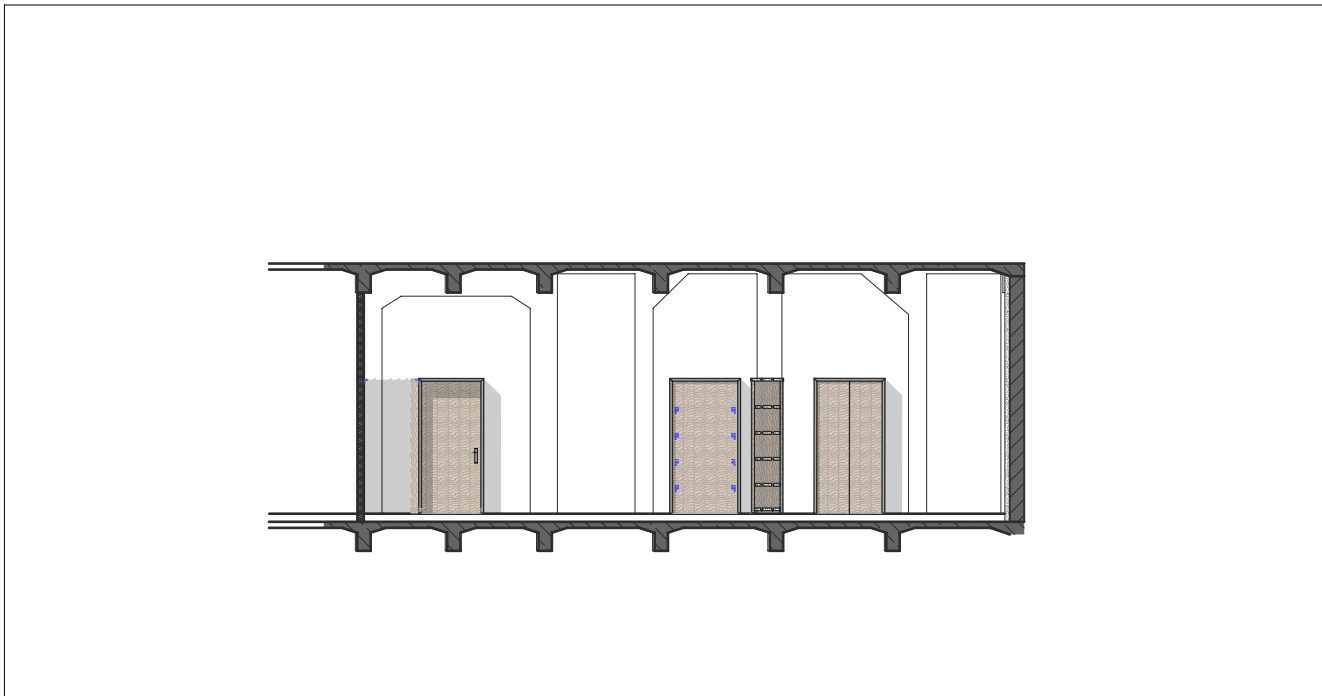


Ausführungsplanung

VORABZUG
Bauvorhaben
Veitshöchheimer Straße 1 Südflügel
Würzburg


Planinhalt	Index	Maßstab
Detail		1:10
Kasino - Lüftungsverkleidung		
Plan-codierung		
V1_Süd-5-ARC-MB-DT-		
Erstellungsdatum	Plangröße	Projektnummer
26.01.2026	594 594 mm	2222
Bauherr		Plannummer
Entwässerungsbetrieb Stadt Würzburg		6794
Veitshöchheimer Straße 1		
97080 Würzburg		

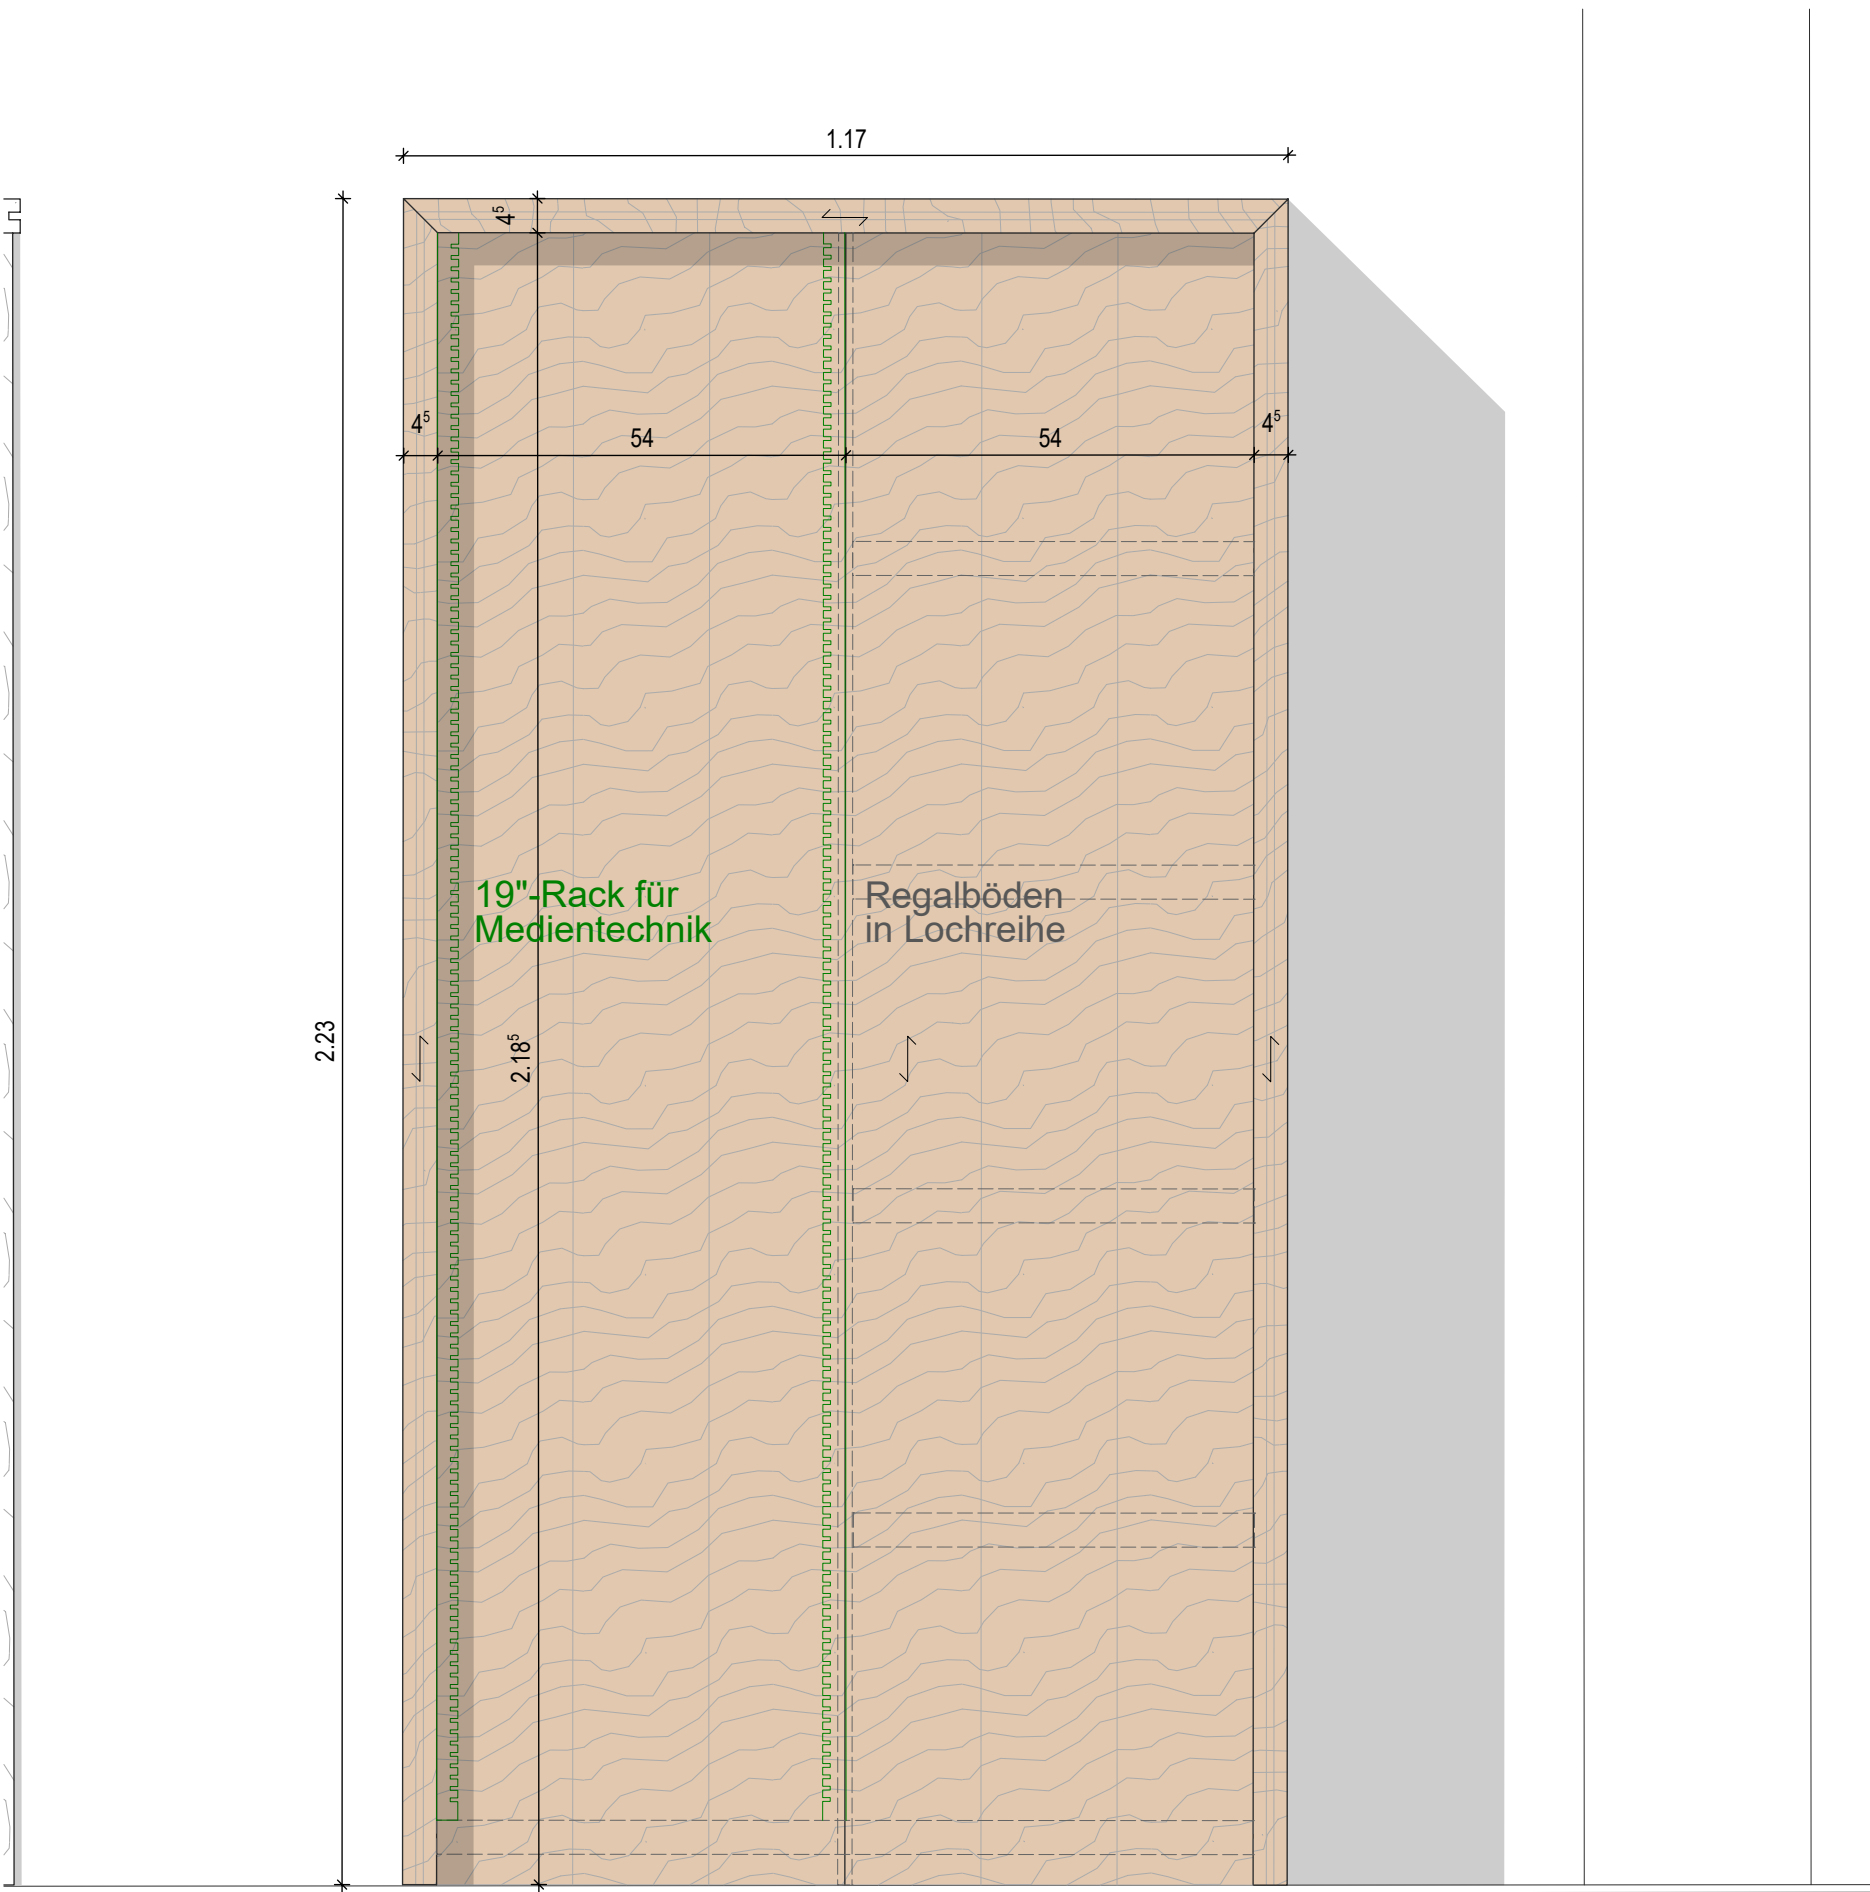

Ansicht

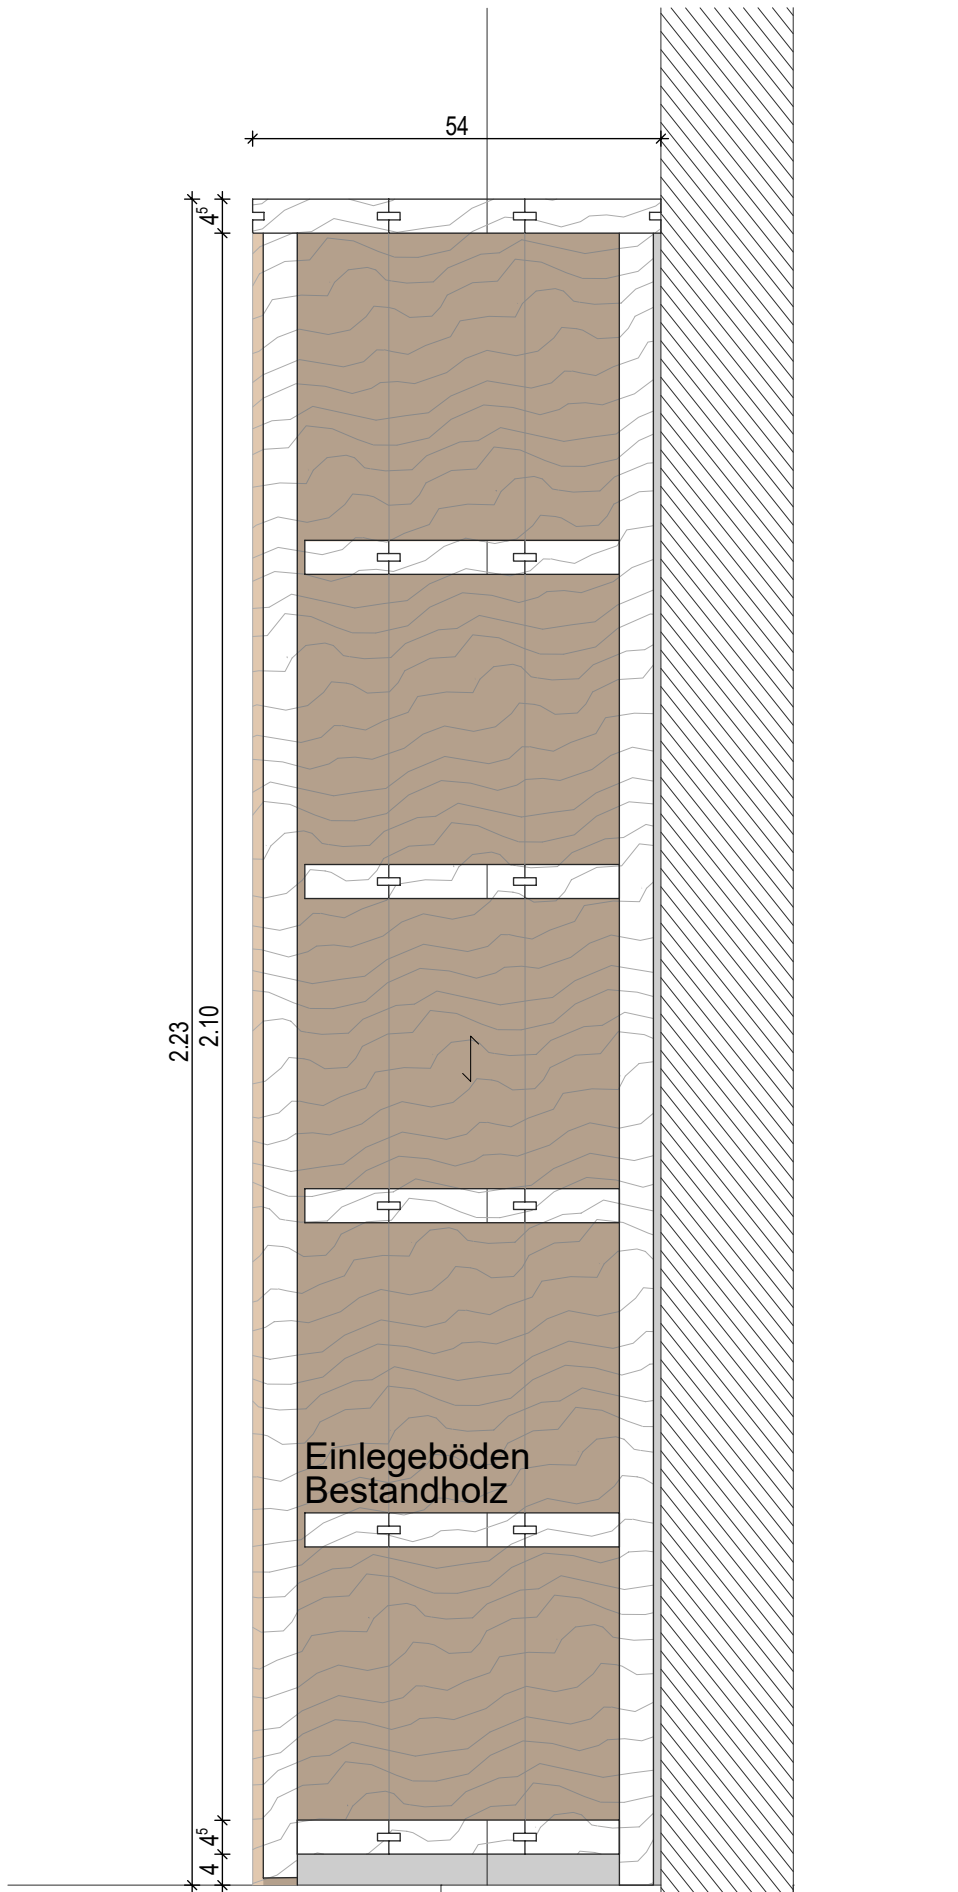


Vertikalschnitt

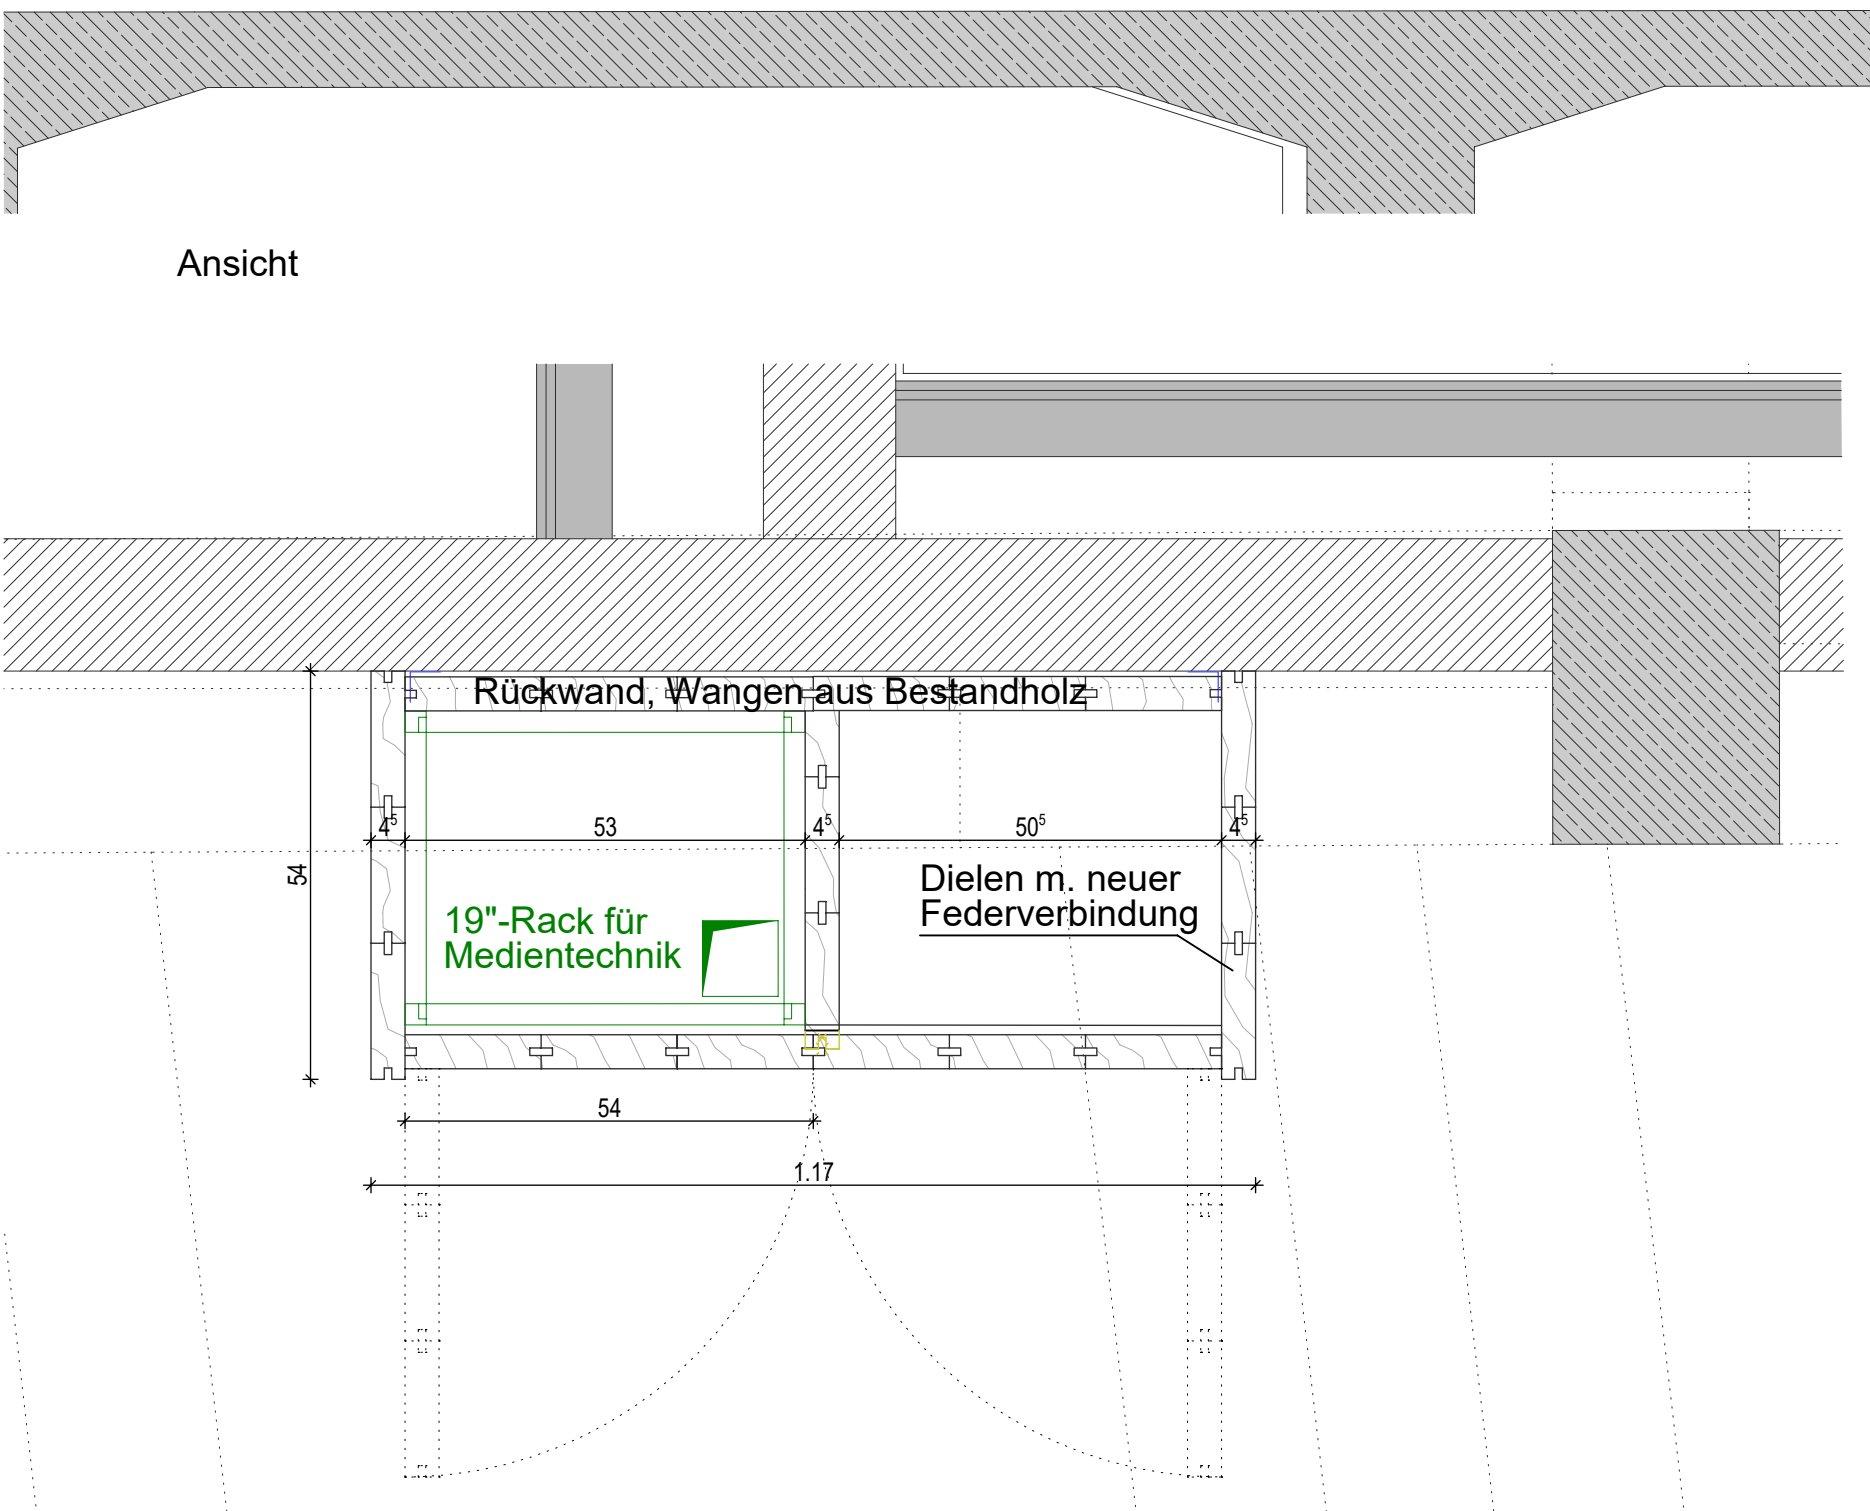

Horizontalschnitt

Wichtige Erläuterung
Diese Zeichnung ist Eigentum der Architekten und darf ohne deren Zustimmung weder ganz noch teilweise kopiert, vervielfältigt, gewerblich genutzt oder Dritten überlassen werden. Dieser Plan gilt nur in Verbindung mit den statischen Konstruktionsplänen, allen Plänen der Fachingenieure, der Fachfirmen und sämtlichen dazugehörigen Plänen und Detailblättern der Architekten. Maß- oder Inhaltsdifferenzen in diesen Plänen sind vor Ausführung unverzüglich mit dem Architekten und der Bauleitung abzuklären. Alle angegebenen Maße sind, wenn nicht anders angegeben, Rohbaumaße und eigenverantwortlich vom Auftragnehmer vor Ort zu prüfen. Unstimmigkeiten sind unverzüglich der Bauleitung und dem Architekten mitzuteilen.

Index	Art der Änderung	Datum	Name

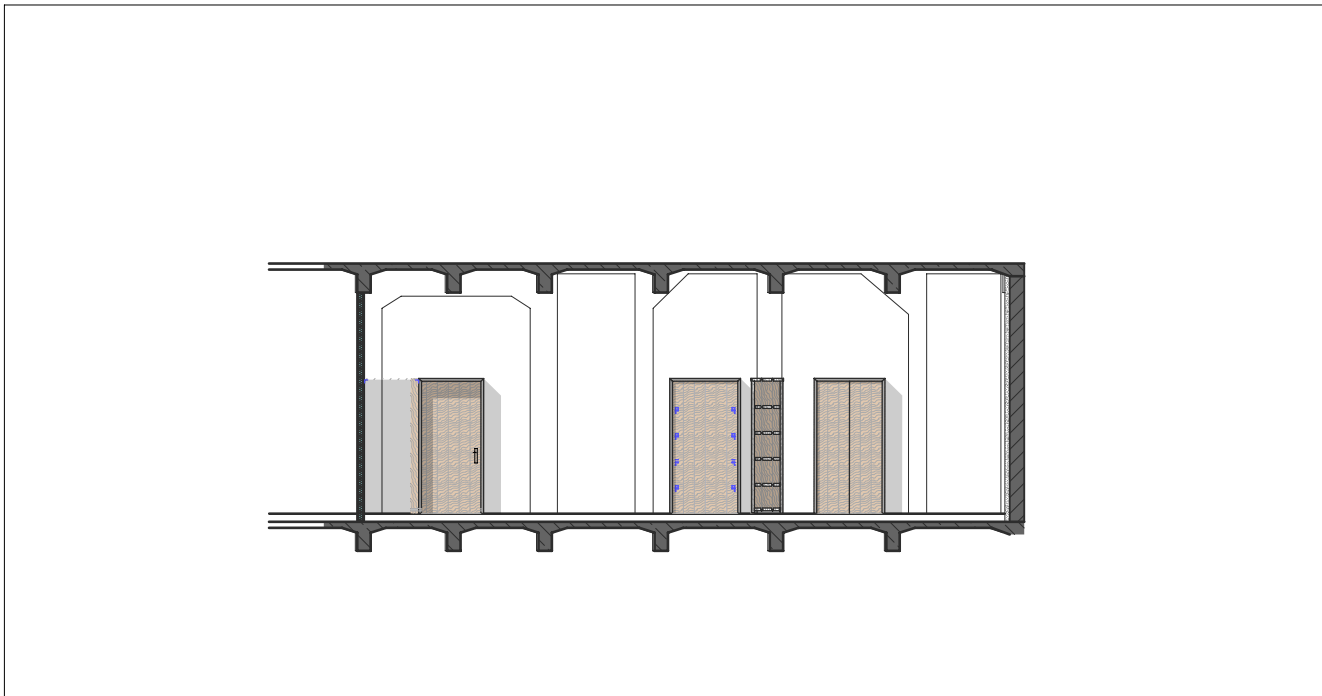


Ausführungsplanung


VORABZUG
Bauvorhaben

Veitshöchheimer Straße 1 Südflügel
Würzburg


Planinhalt	Index	Maßstab
Detail		1:10
Kasino - Wandschrank		
Plancodierung		
Vi_Süd-5-ARC-MB-DT-		
Erstellungsdatum	Plangröße	Projektnummer
26.01.2026	594 594 mm	2222
Bauherr		Plannummer
Entwässerungsbetrieb Stadt Würzburg		6795
Veitshöchheimer Straße 1 97080 Würzburg		

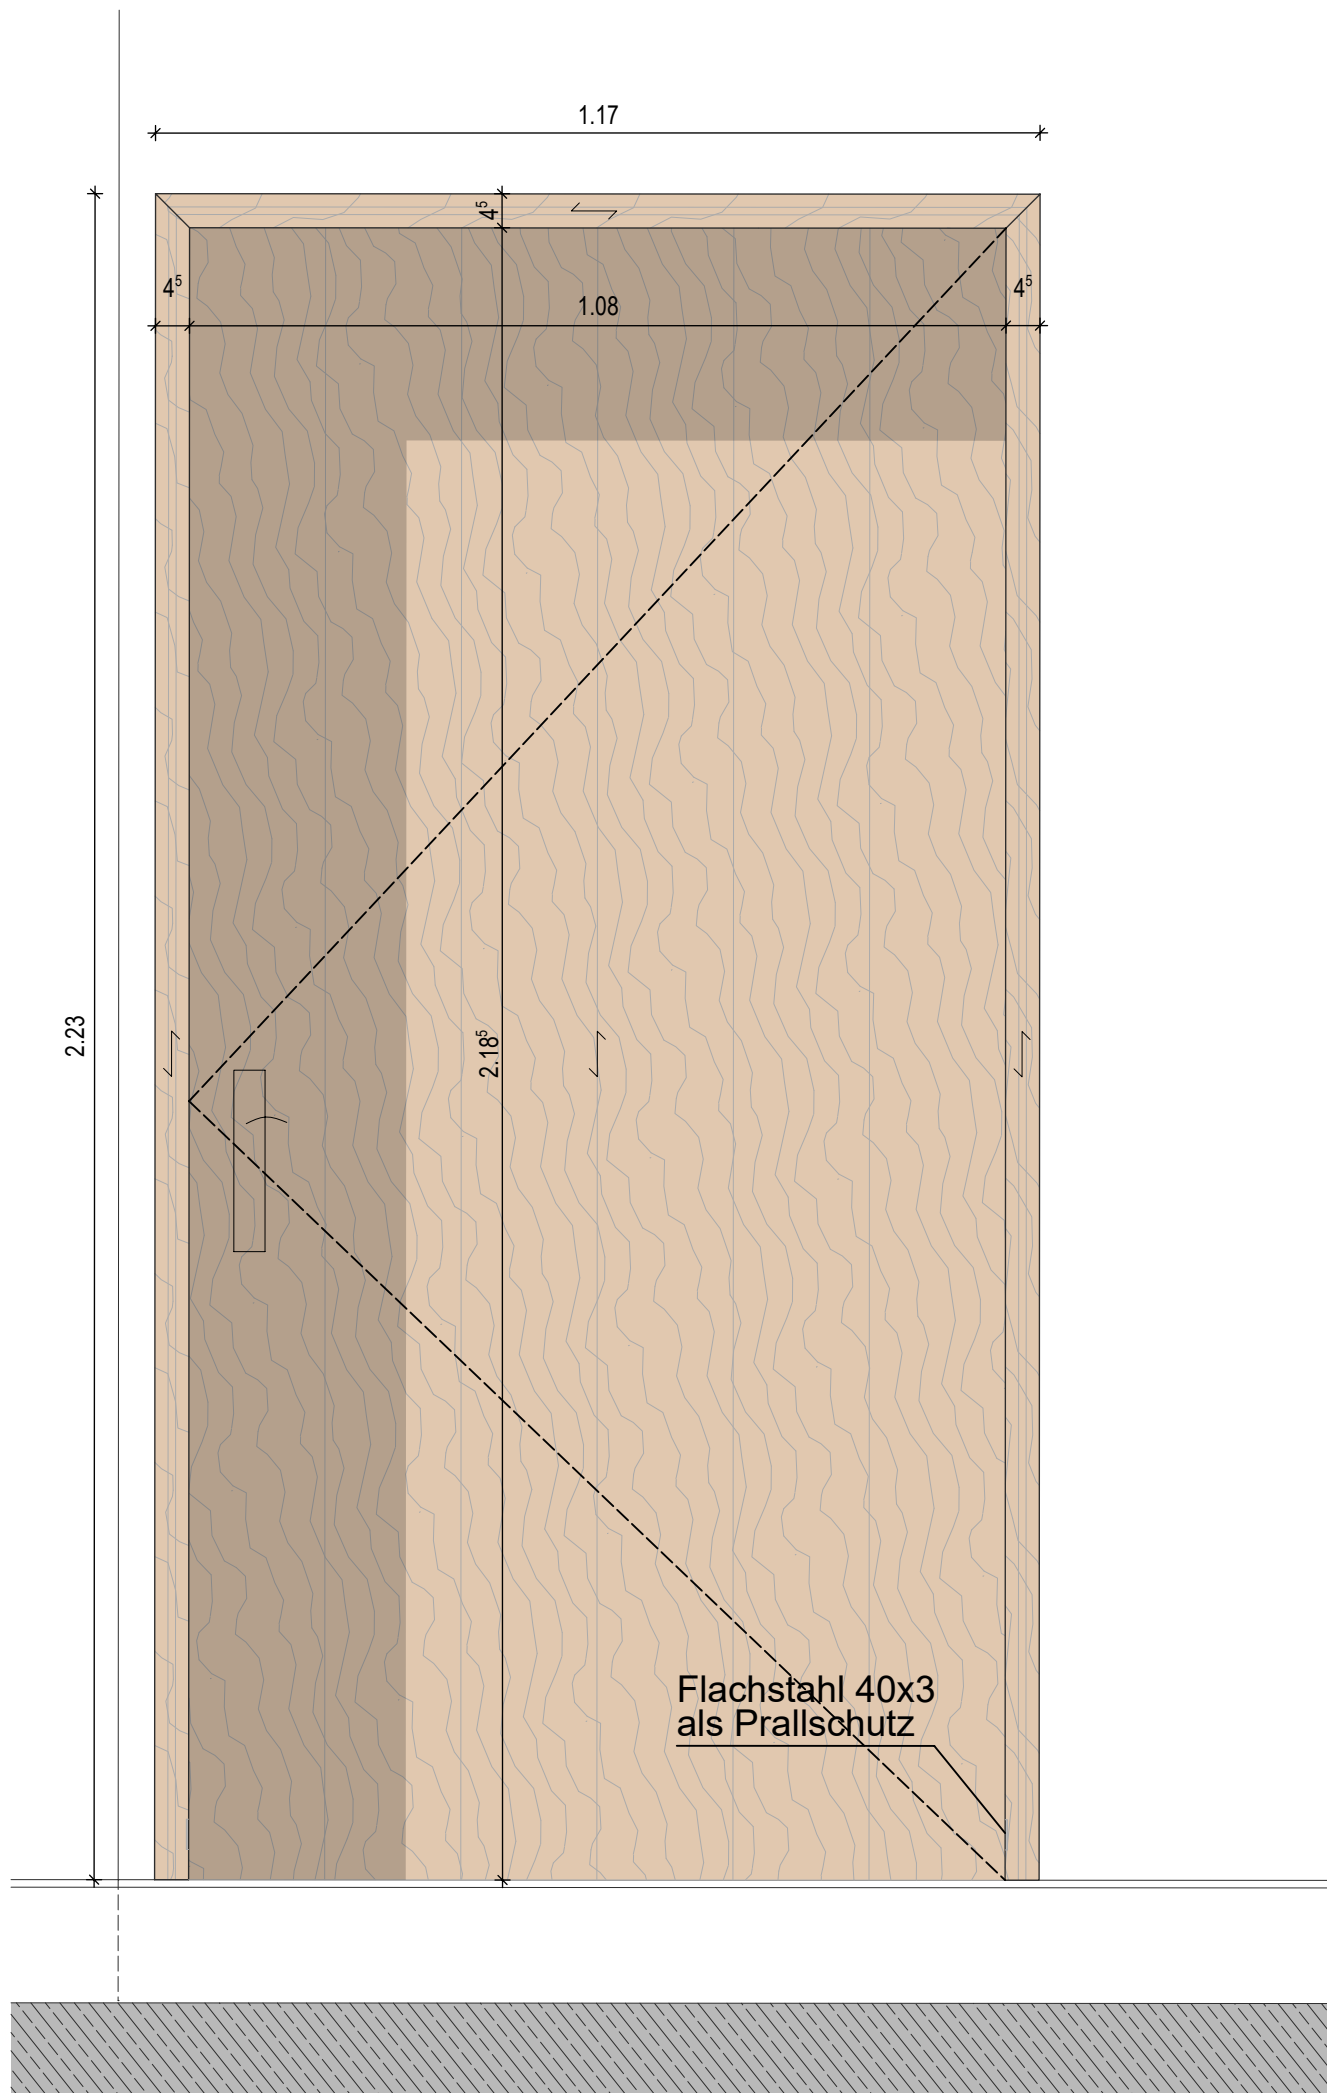


Ansicht

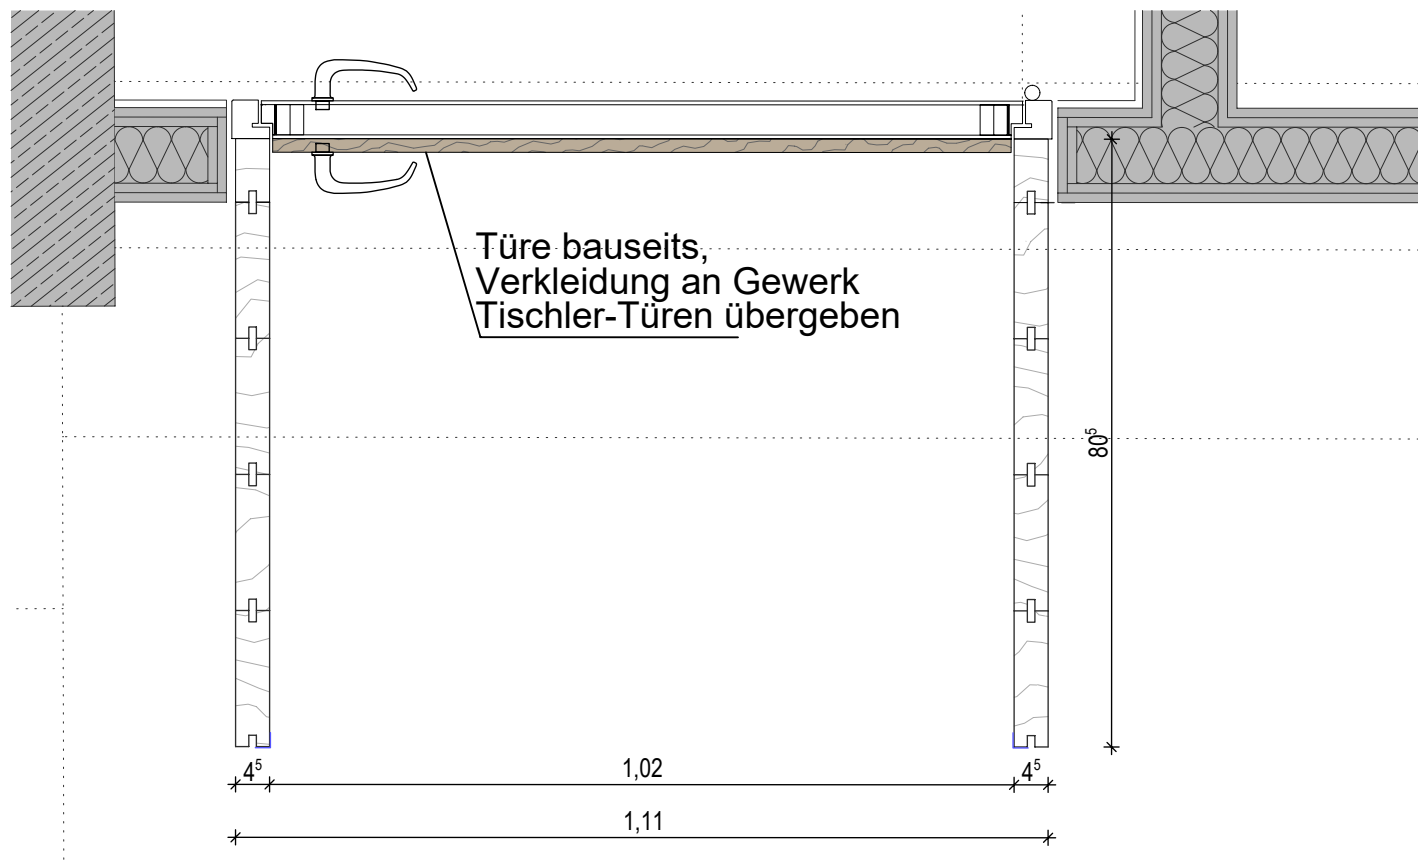

Horizontalschnitt

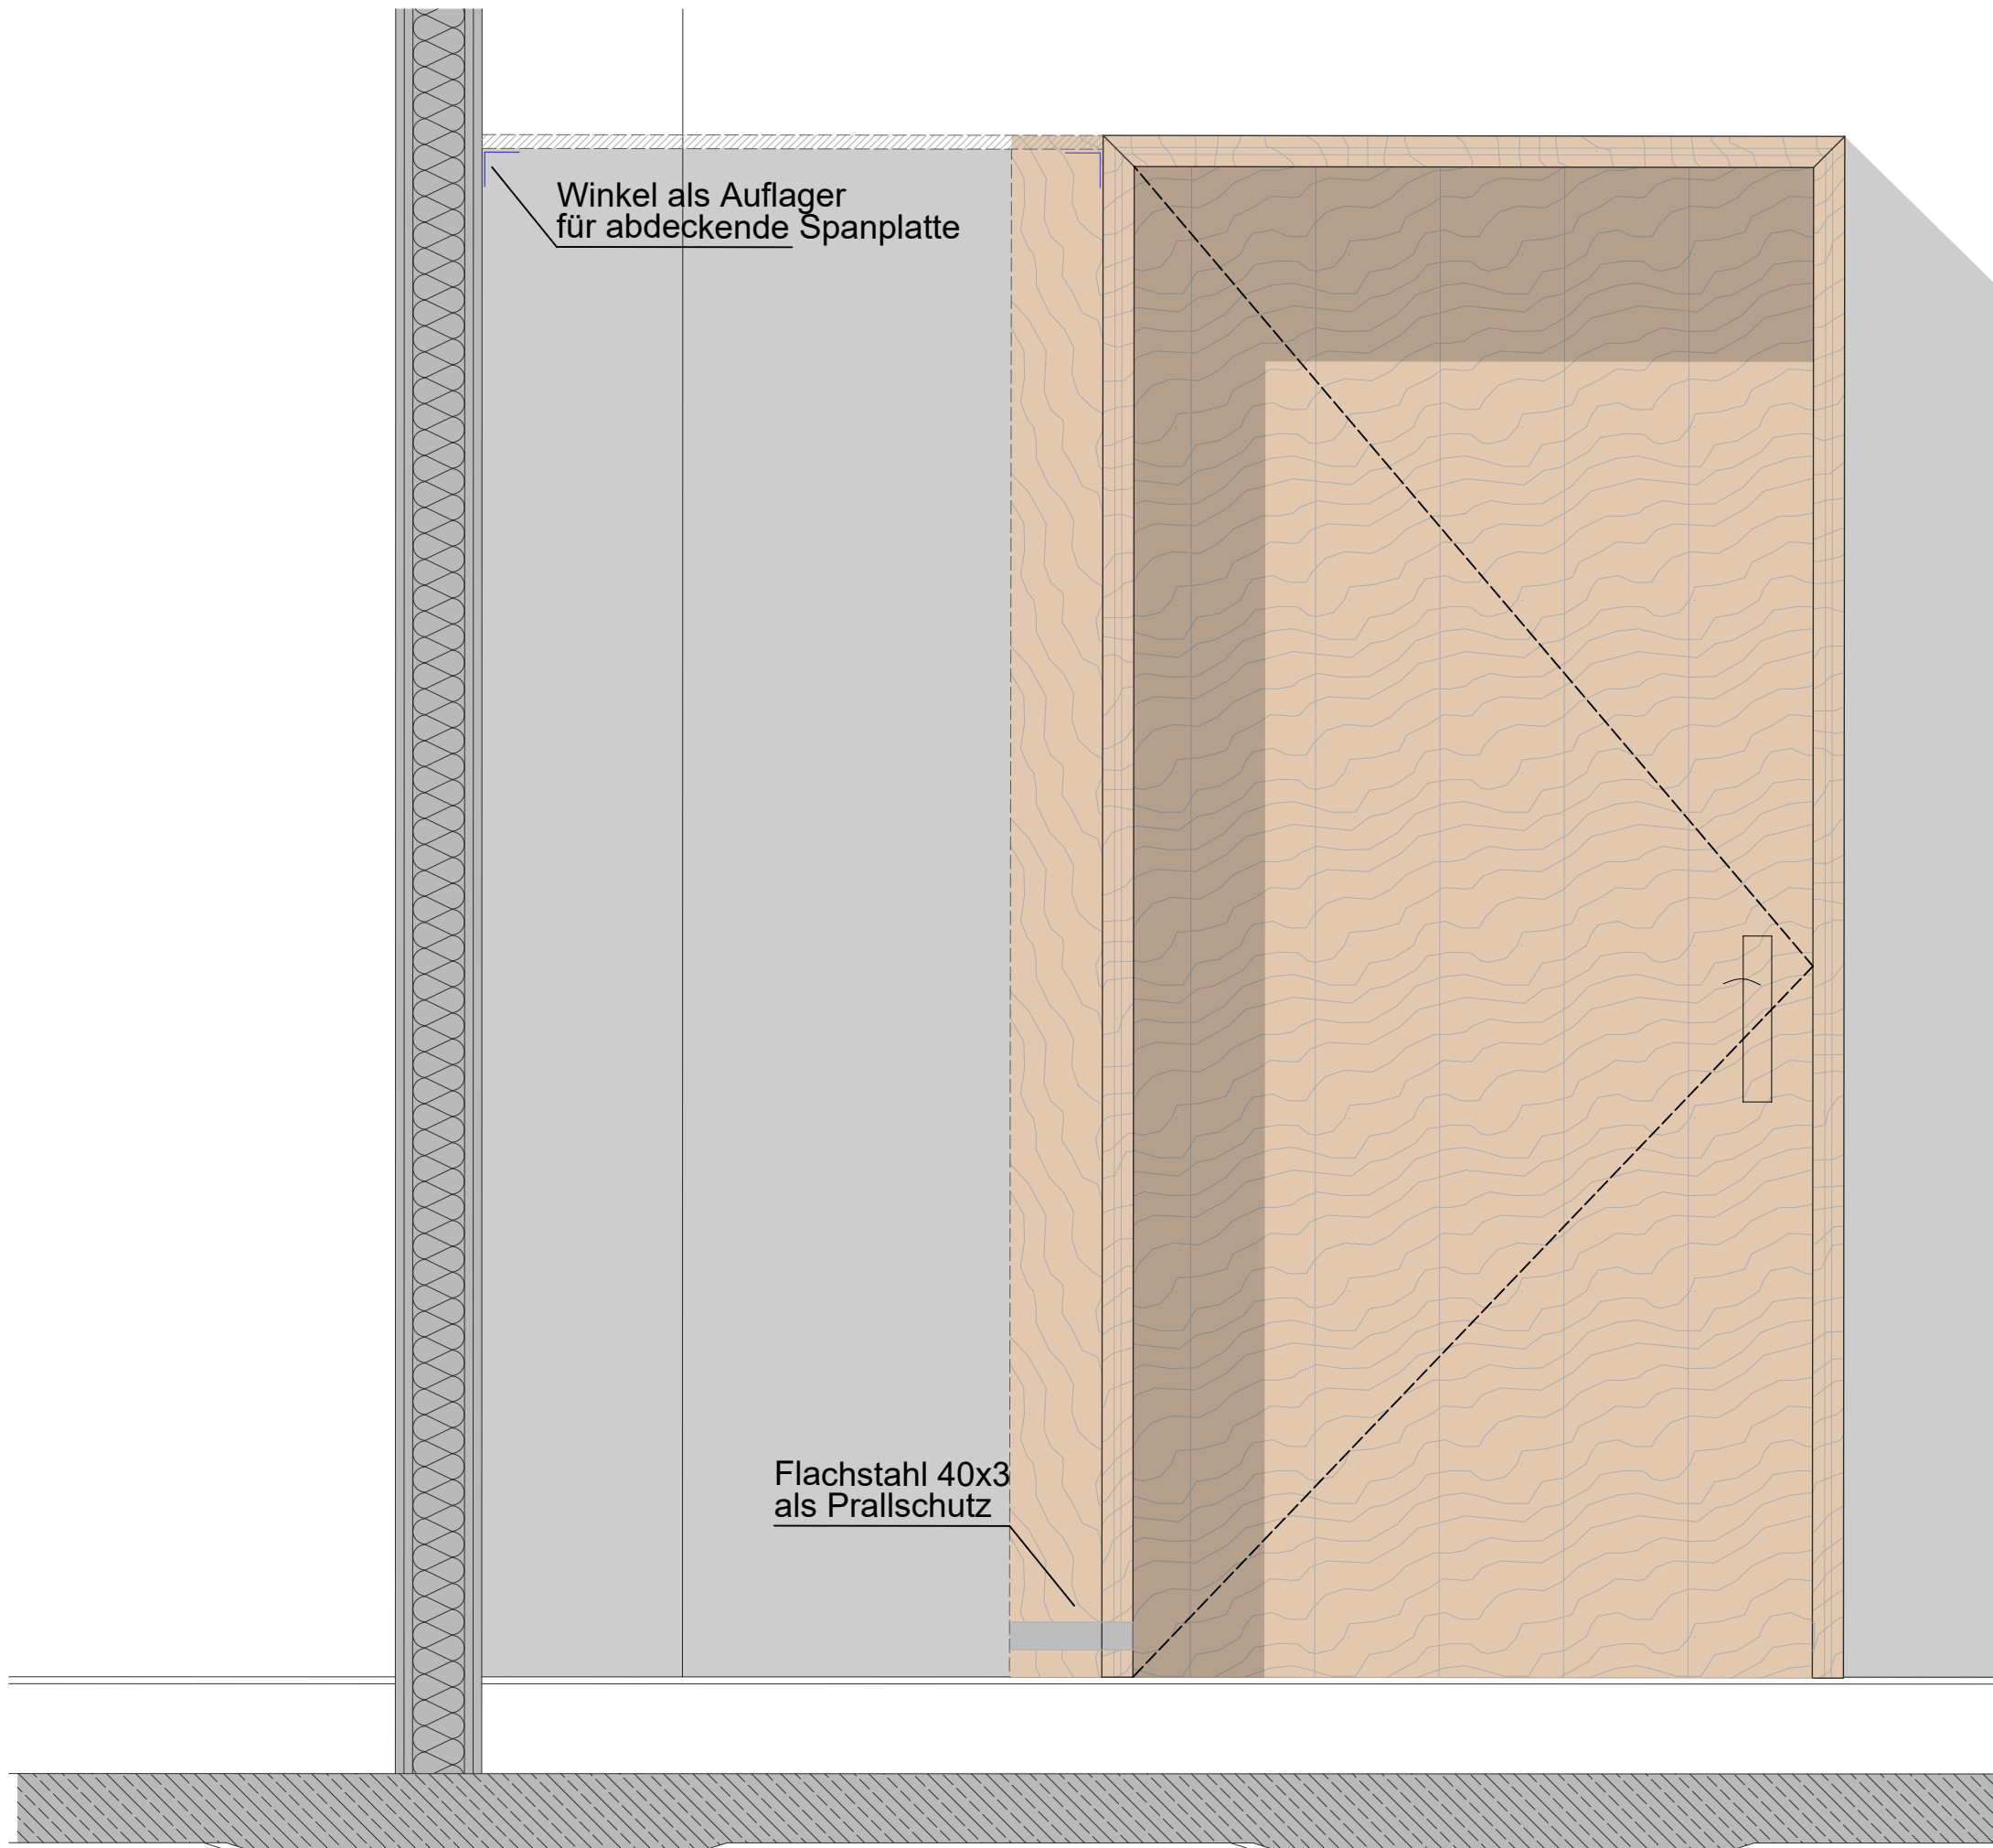


Ansicht über-Eck

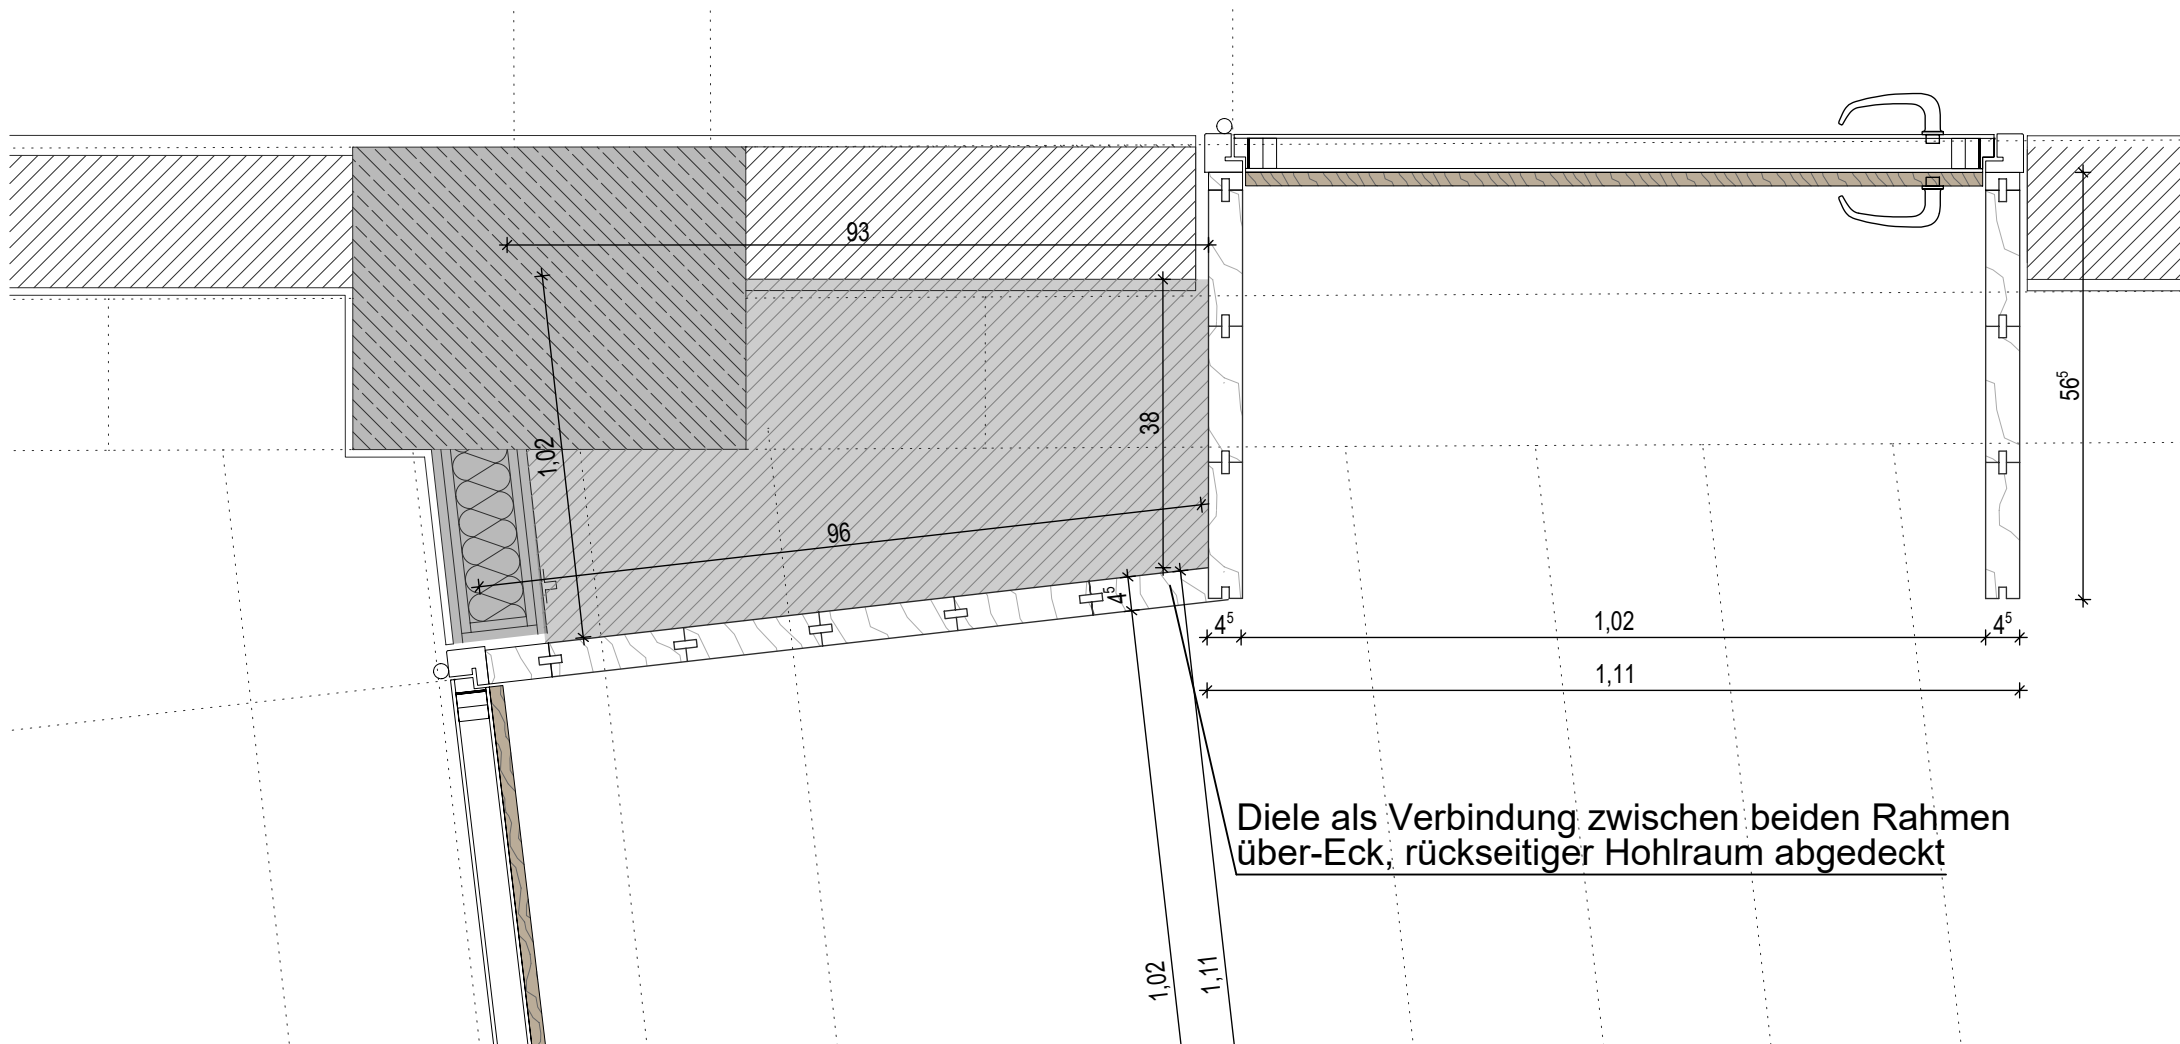

Horizontalschnitt über-Eck

Wichtige Erläuterung
Diese Zeichnung ist Eigentum der Architekten und darf ohne deren Zustimmung weder ganz noch teilweise kopiert, vervielfältigt, gewerblich genutzt oder Dritten überlassen werden. Dieser Plan gilt nur in Verbindung mit den statischen Konstruktionsplänen, allen Plänen der Fachingenieure, der Fachfirmen und sämtlichen dazugehörigen Plänen und Detailblättern der Architekten. Maß- oder Inhaltsdifferenzen in diesen Plänen sind vor Ausführung unverzüglich mit dem Architekten und der Bauleitung abzuklären. Alle angegebenen Maße sind, wenn nicht anders angegeben, Rohbaumaße und eigenverantwortlich vom Auftragnehmer vor Ort zu prüfen. Unstimmigkeiten sind unverzüglich der Bauleitung und dem Architekten mitzuteilen.

Index	Art der Änderung	Datum	Name

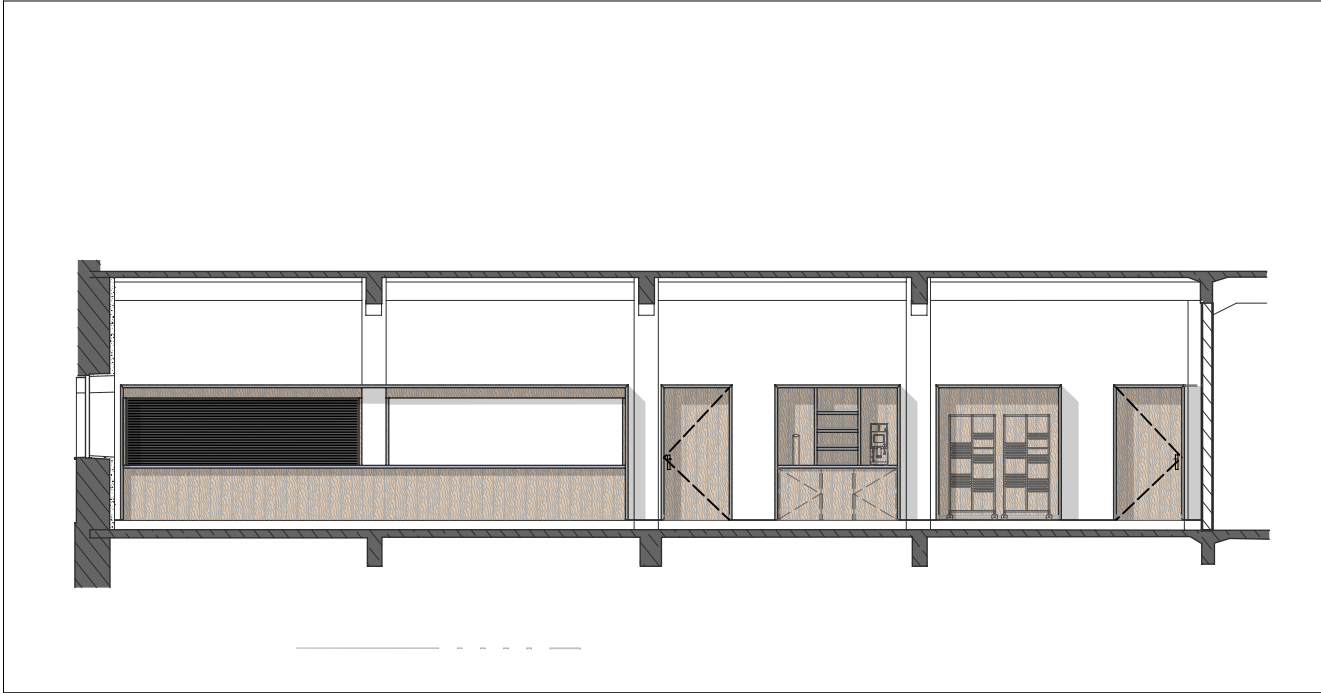

Ausführungsplanung

VORABZUG

Bauvorhaben

Veitshöchheimer Straße 1 Südflügel

Würzburg

Planinhalt

Detail

Kasino - Türrahmen

Plancodierung

V1_Süd-5-ARC-MB-DT-

Erstellungsdatum

26.01.2026

Bauherr

Entwässerungsbetrieb Stadt Würzburg

Veitshöchheimer Straße 1

97080 Würzburg

Index

Maßstab

1:10

Plangröße


750 | 594 mm

Projektnummer


2222

Plannummer


6796

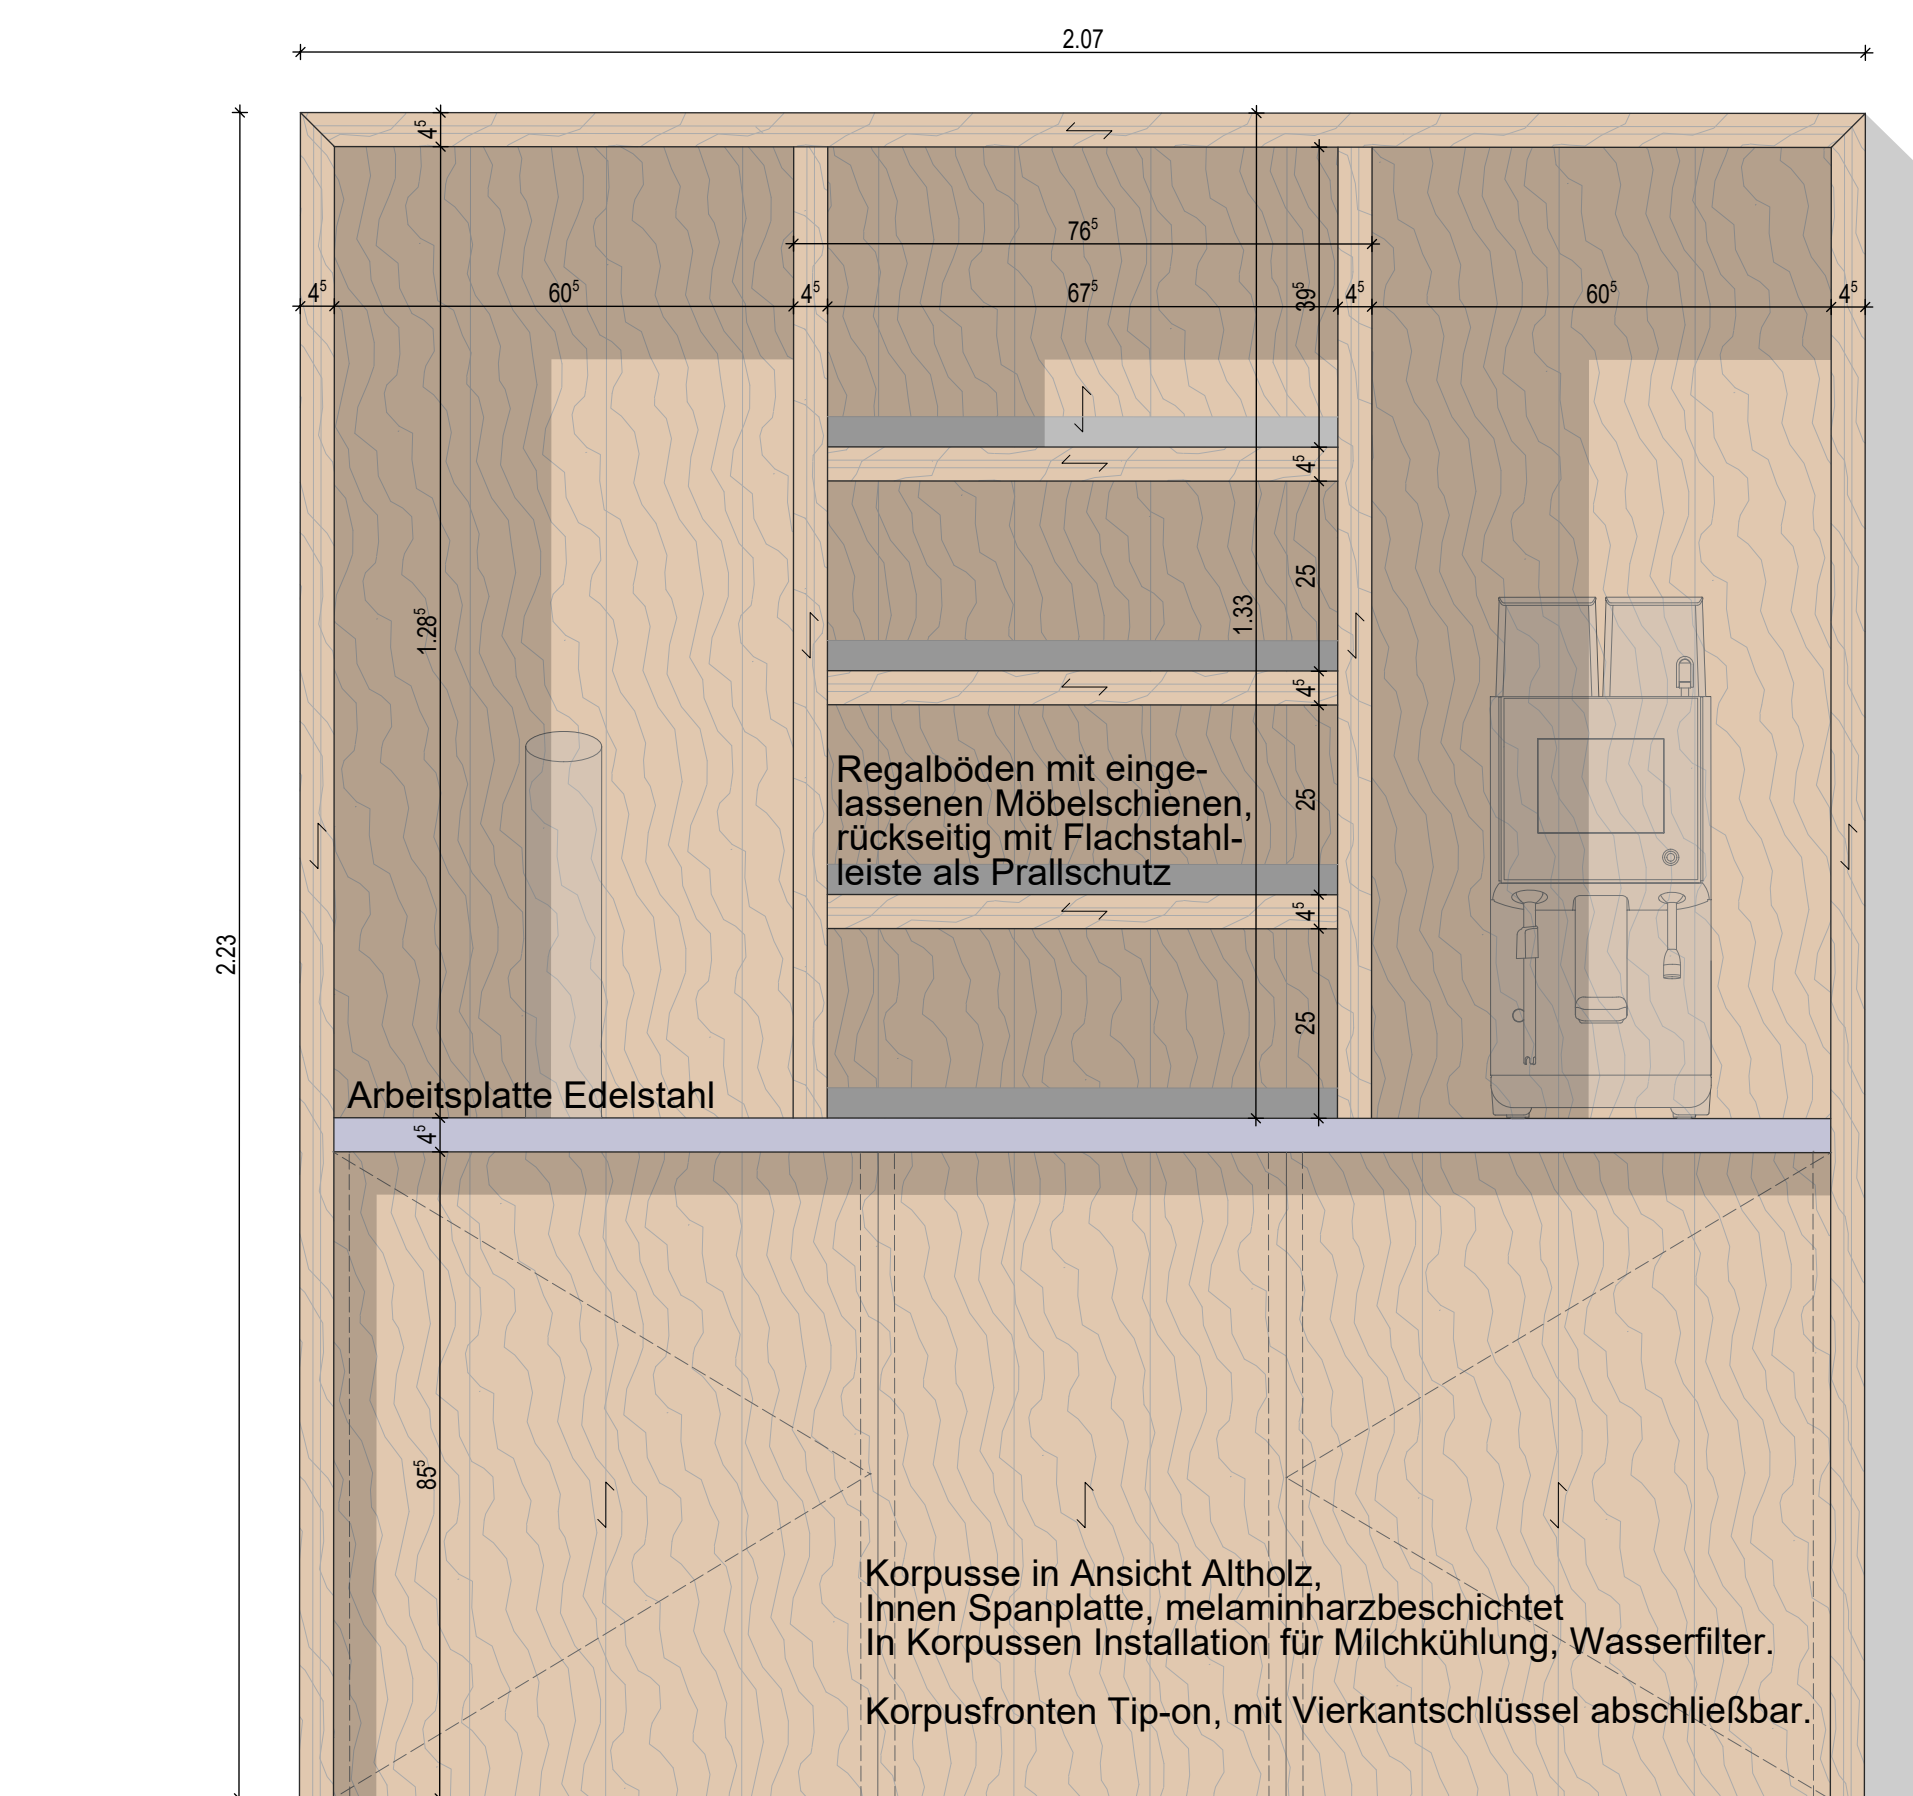


Ansicht

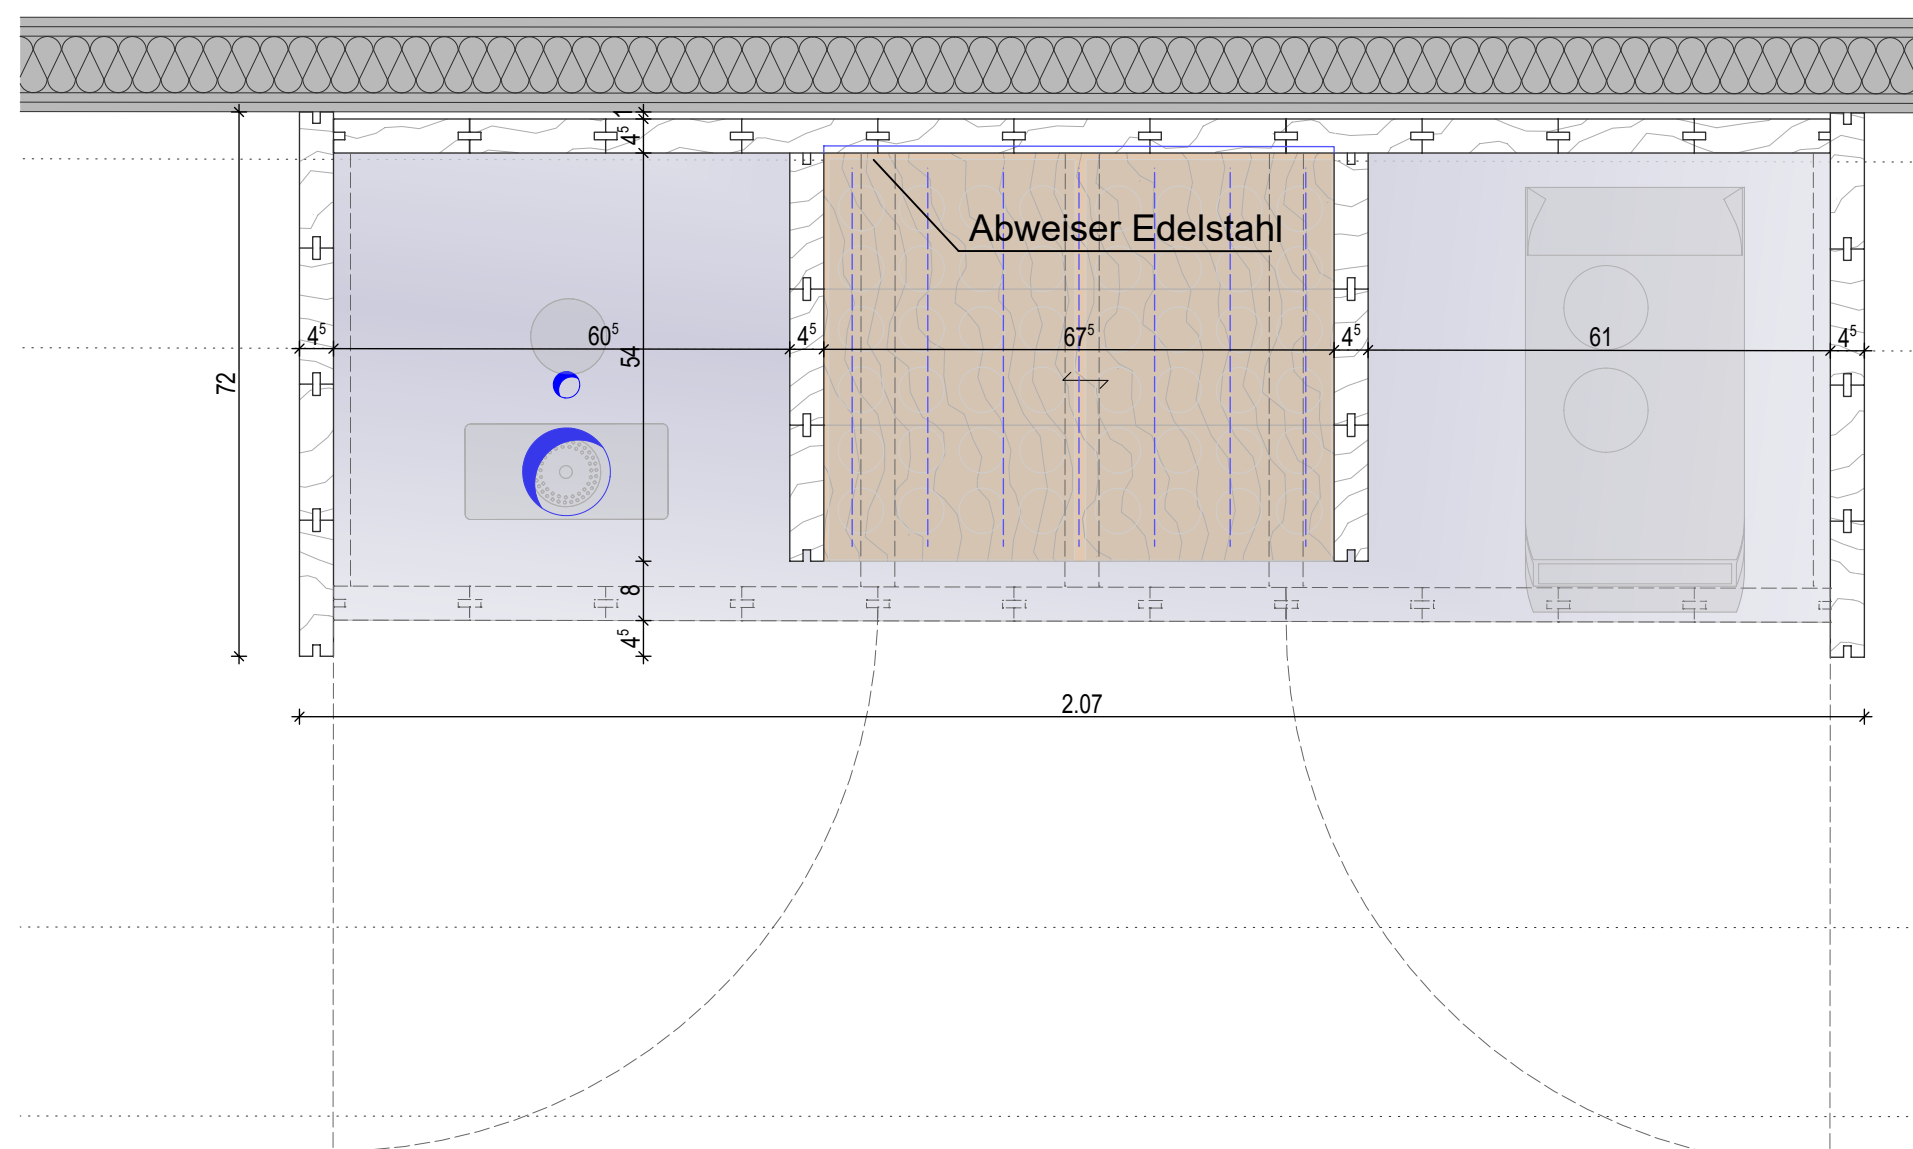

Horizontalschnitt Geräteebene

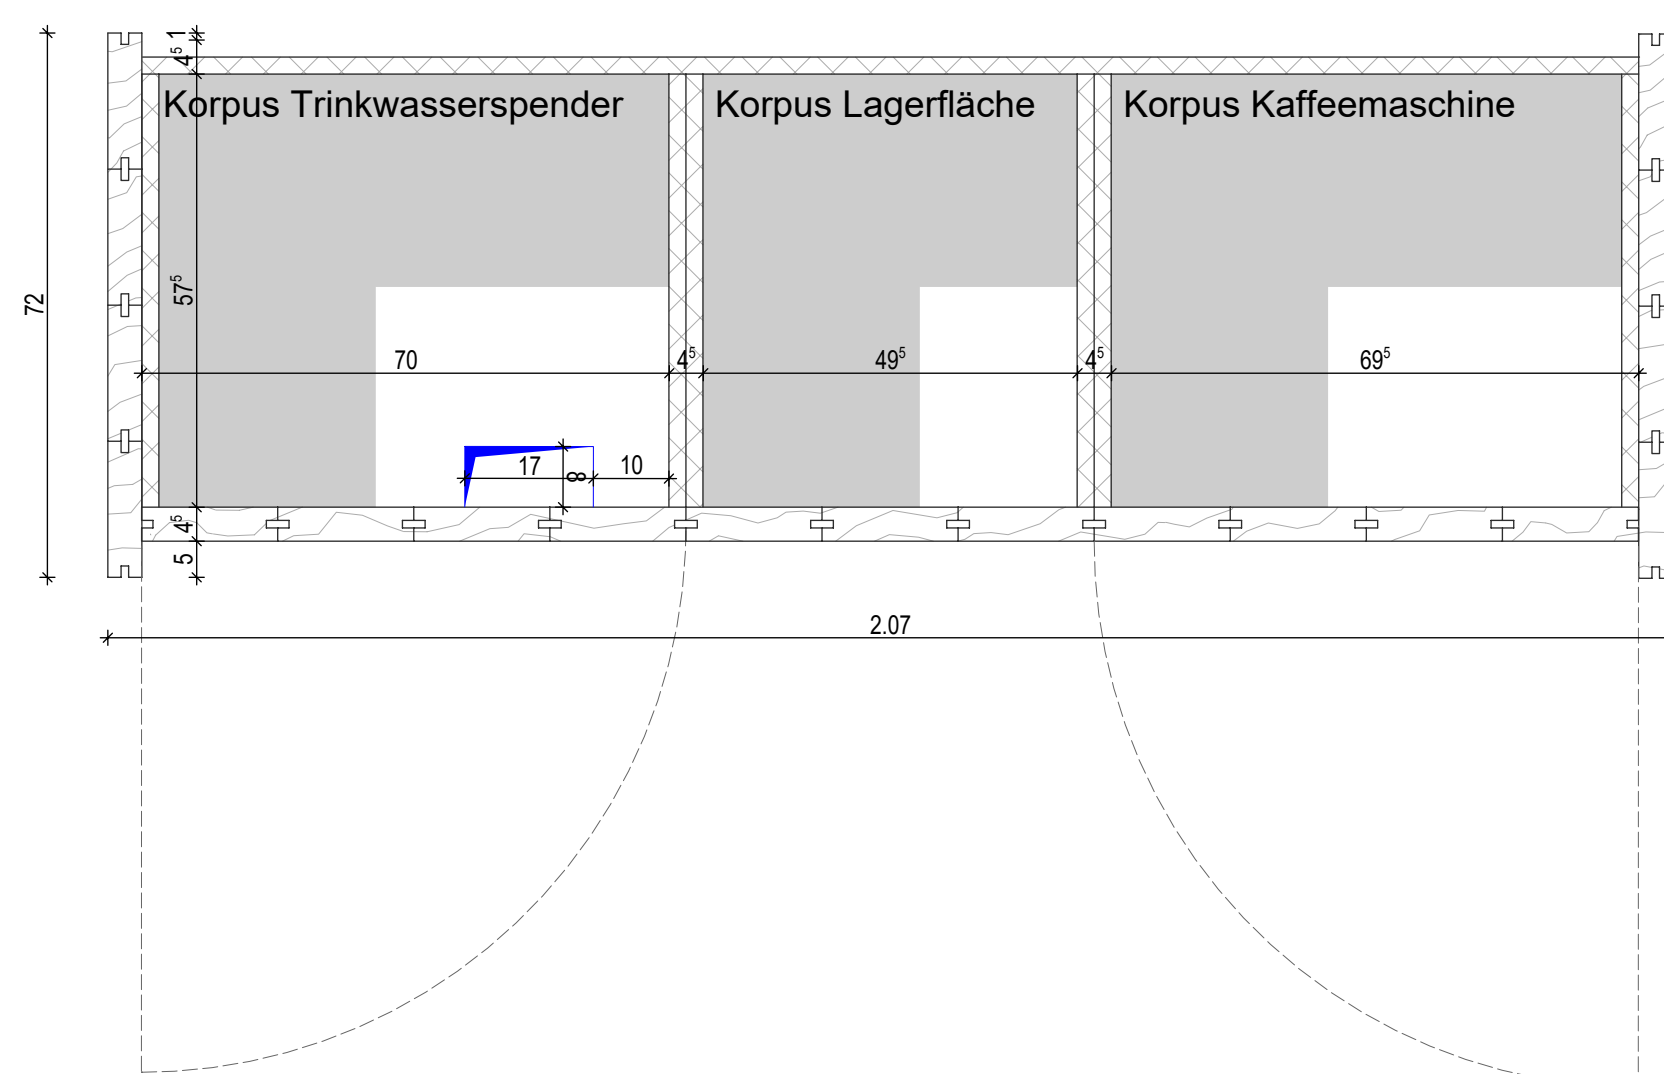


Horizontalschnitt Korpusse

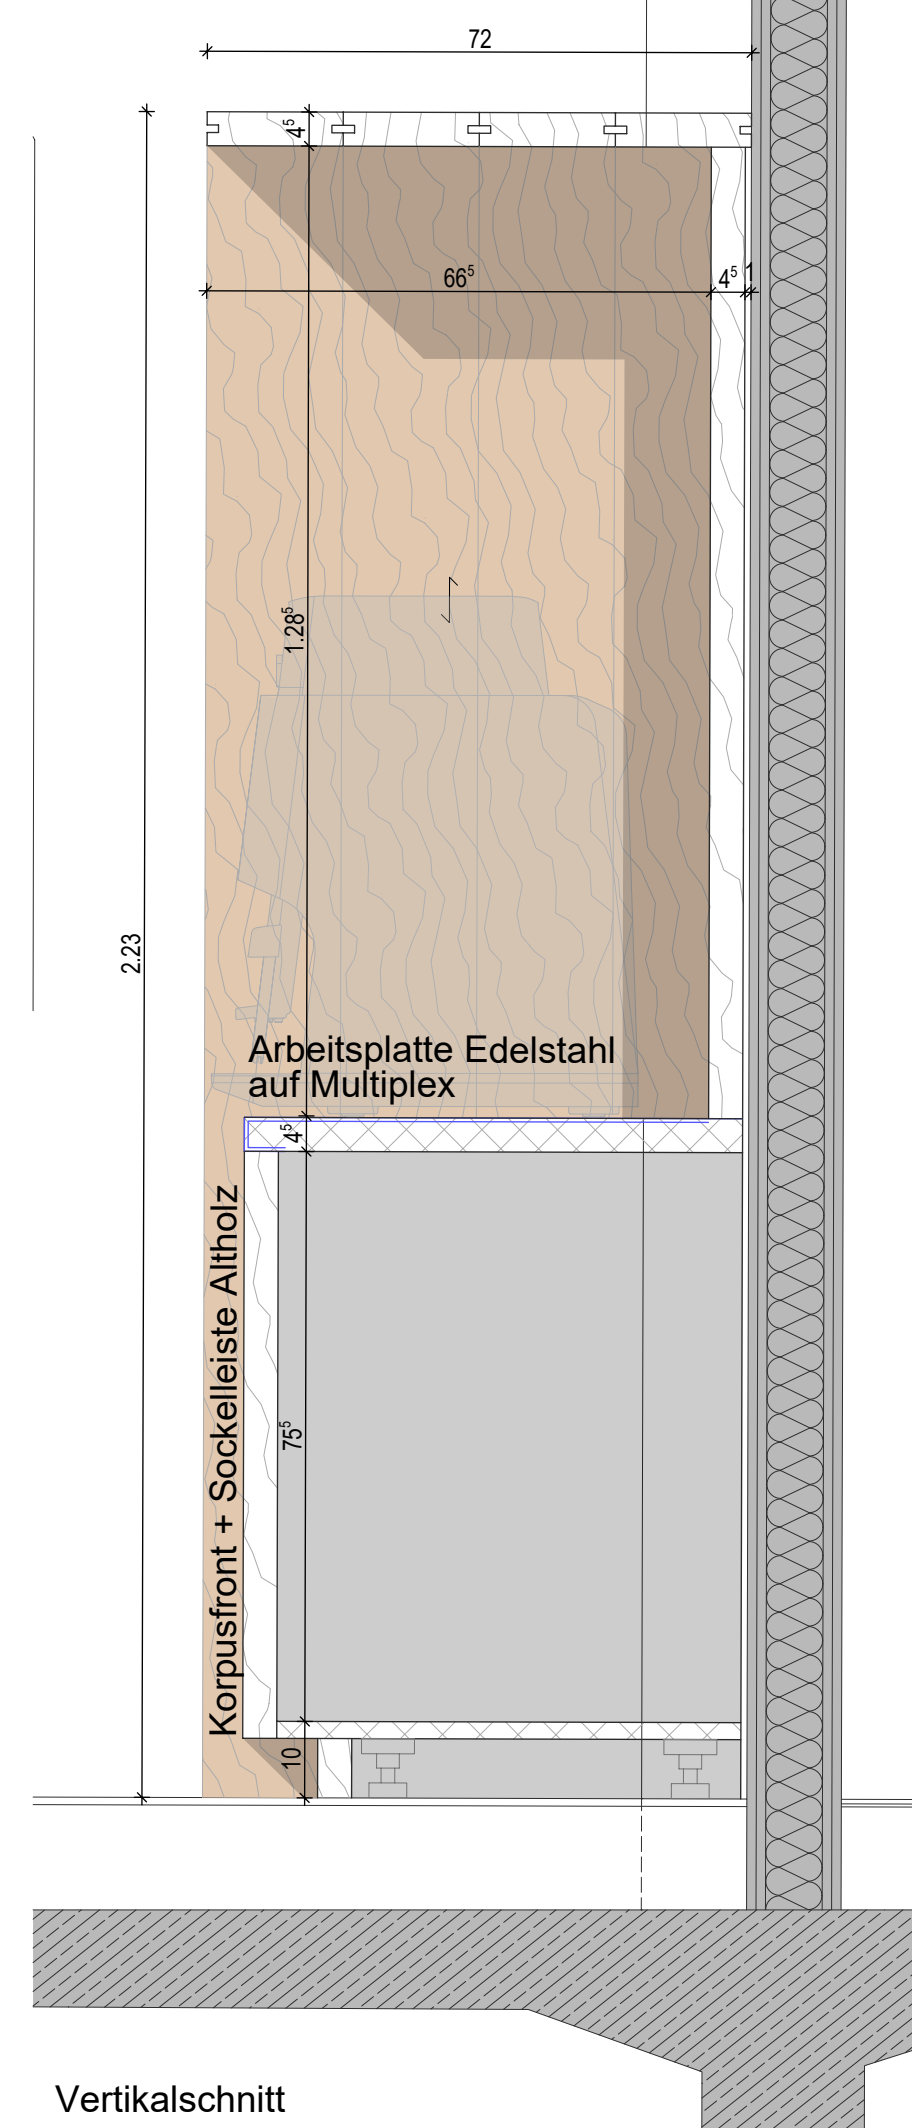

Vertikalschnitt

Wichtige Erläuterung

Diese Zeichnung ist Eigentum der Architekten und darf ohne deren Zustimmung weder ganz noch teilweise kopiert, vervielfältigt, gewerblich genutzt oder Dritten überlassen werden. Dieser Plan gilt nur in Verbindung mit den statischen Konstruktionsplänen, allen Plänen der Fachingenieure, der Fachfirmen und sämtlichen dazugehörigen Plänen und Detailblättern der Architekten. Maß- oder Inhaltsdifferenzen in diesen Plänen sind vor Ausführung unverzüglich mit dem Architekten und der Bauleitung abzuklären. Alle angegebenen Maße sind, wenn nicht anders angegeben, Rohbaumaße und eigenverantwortlich vom Auftragnehmer vor Ort zu prüfen. Unstimmigkeiten sind unverzüglich der Bauleitung und dem Architekten mitzuteilen.

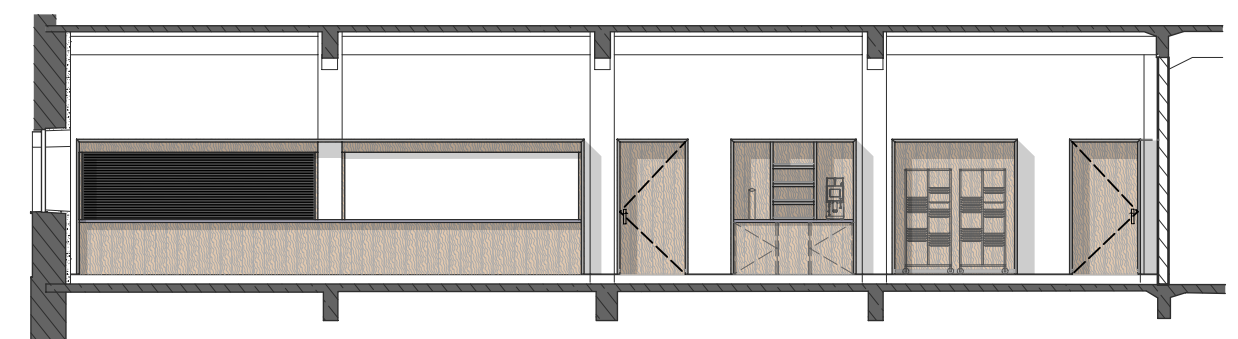[illegible]

Ausführungsplanung







VORABZUG

Bauvorhaben

Bauvorhaben
Veitshöchheimer Straße 1 Südflügel
Würzburg

Würzburg

Planinhalt	Index	Maßstab
Detail		1:10
Kasino - Kaffeeausgabe		
Plancodierung		
V1_Süd-5-ARC-MB-US-		
Erstellungsdatum	Plangröße	Projektnummer
26.01.2026	634 654 mm	2222
Bauherr		Plannummer
Entwässerungsbetrieb Stadt Würzburg		6797
Veitshöchheimer Straße 1		
97080 Würzburg		

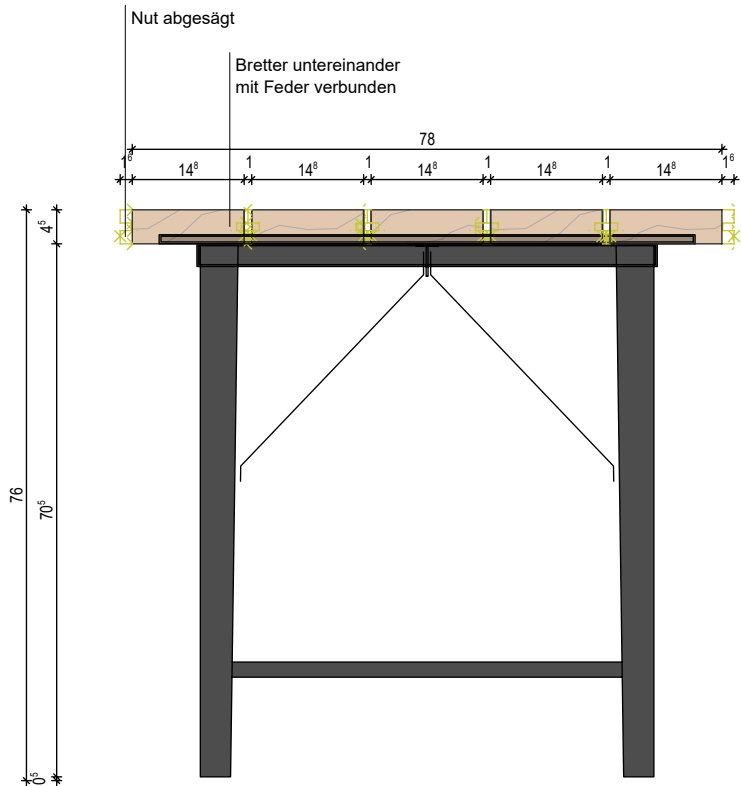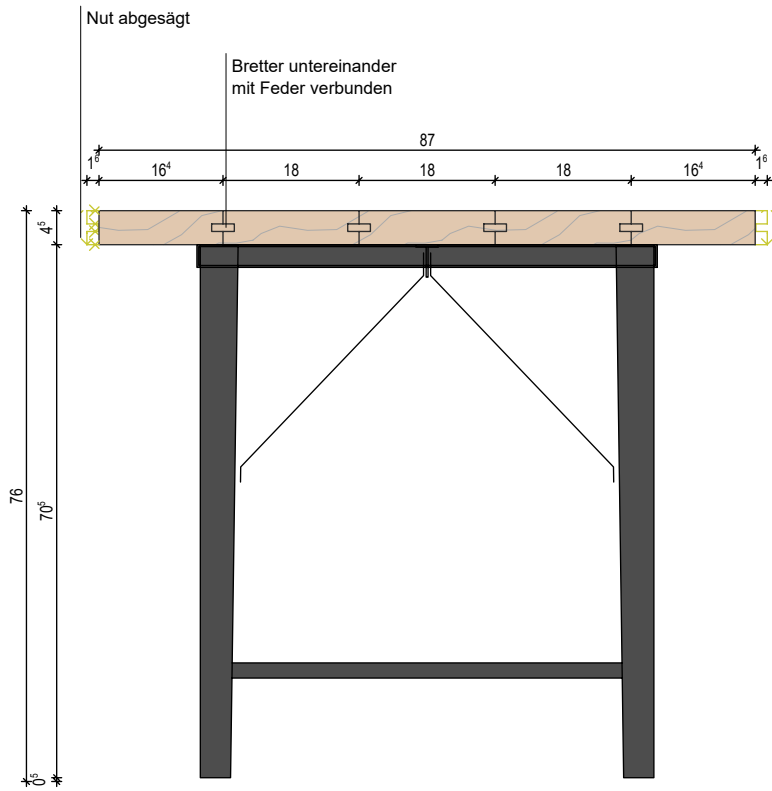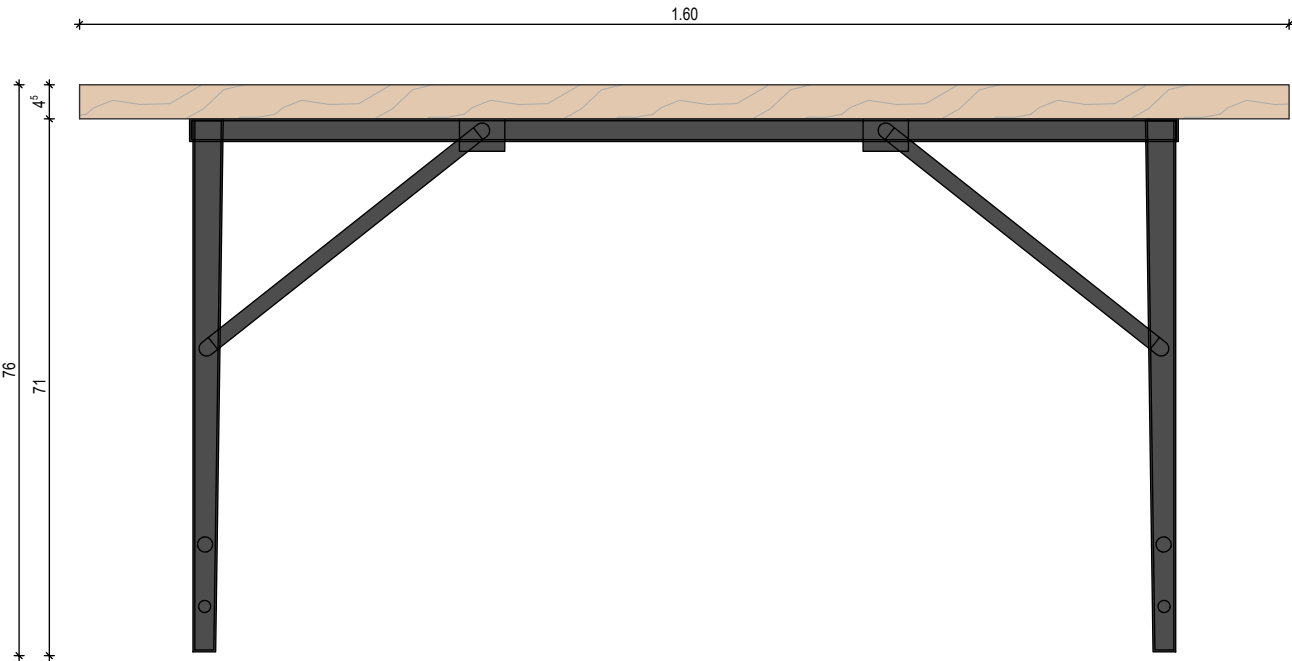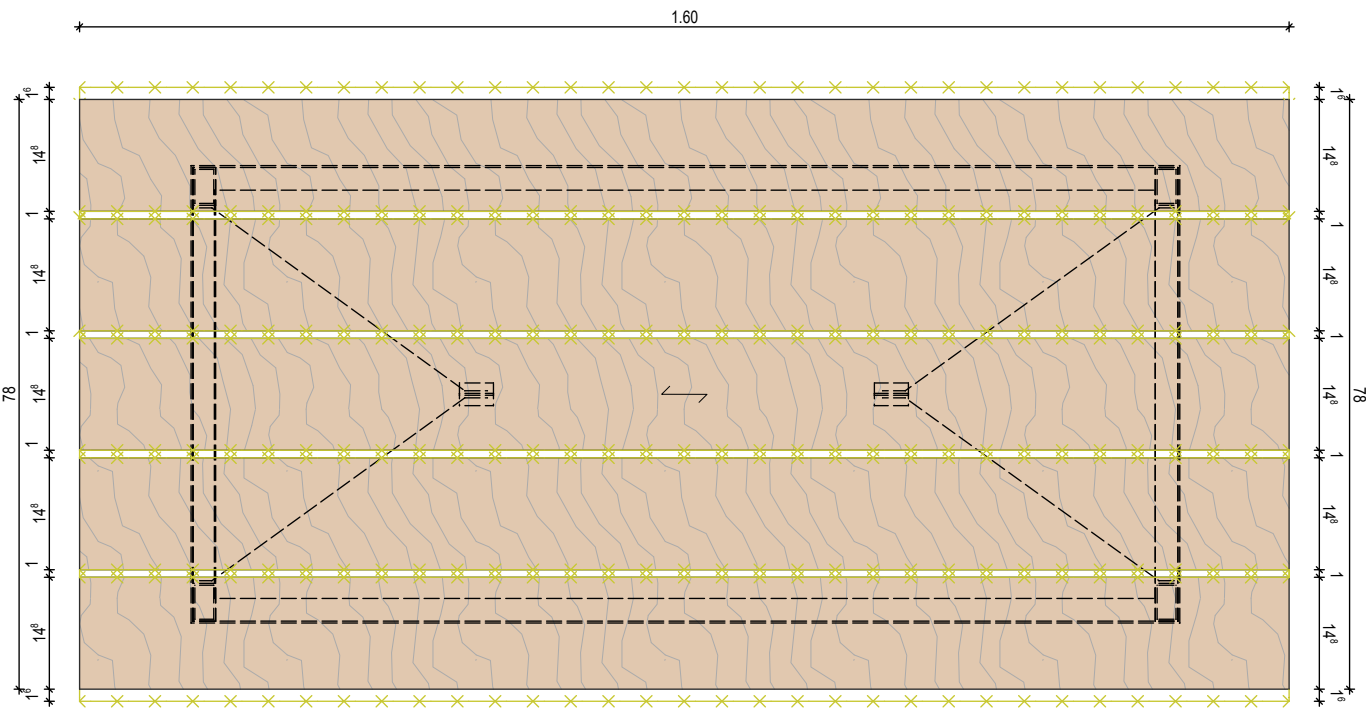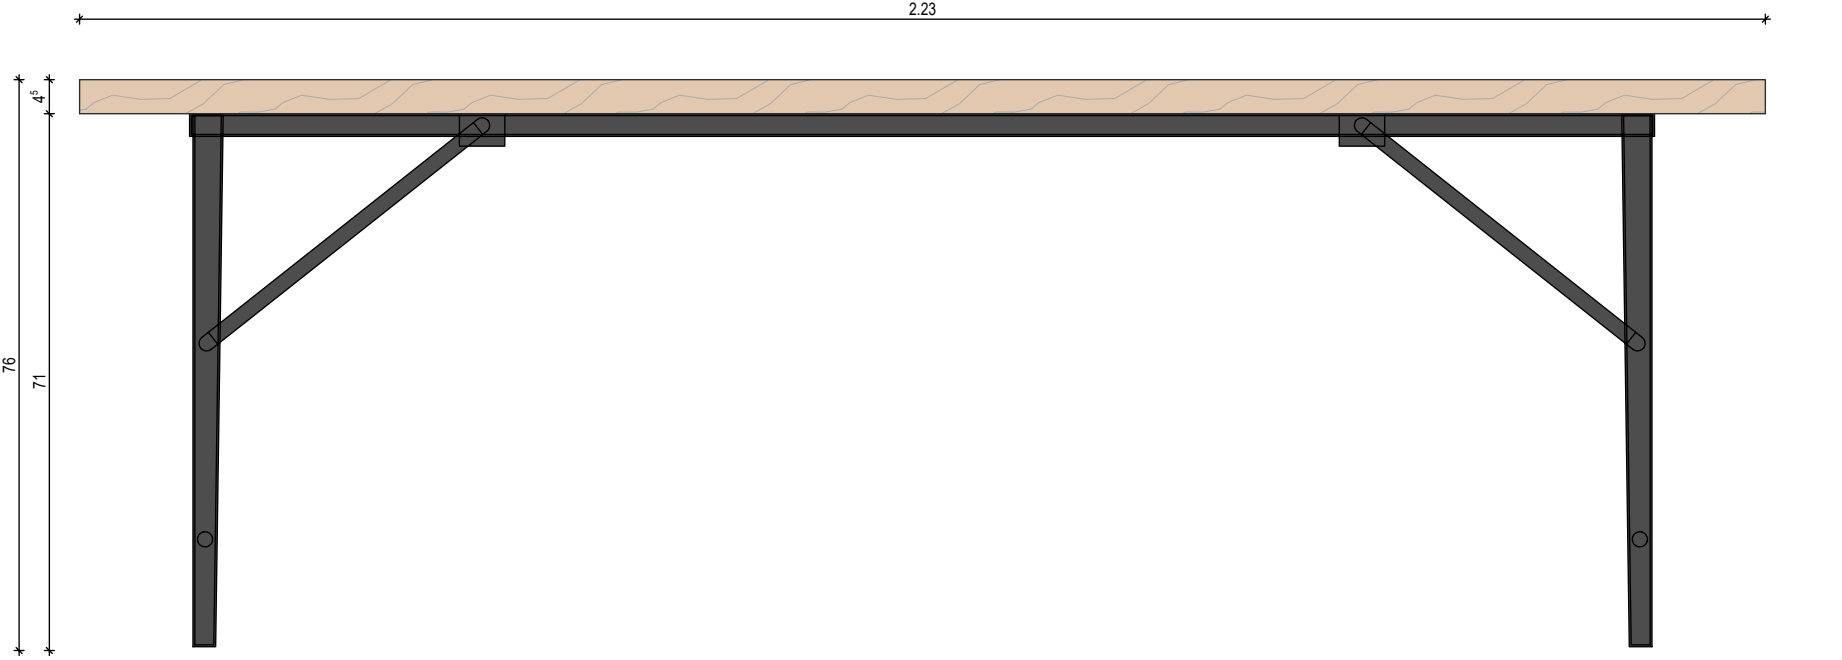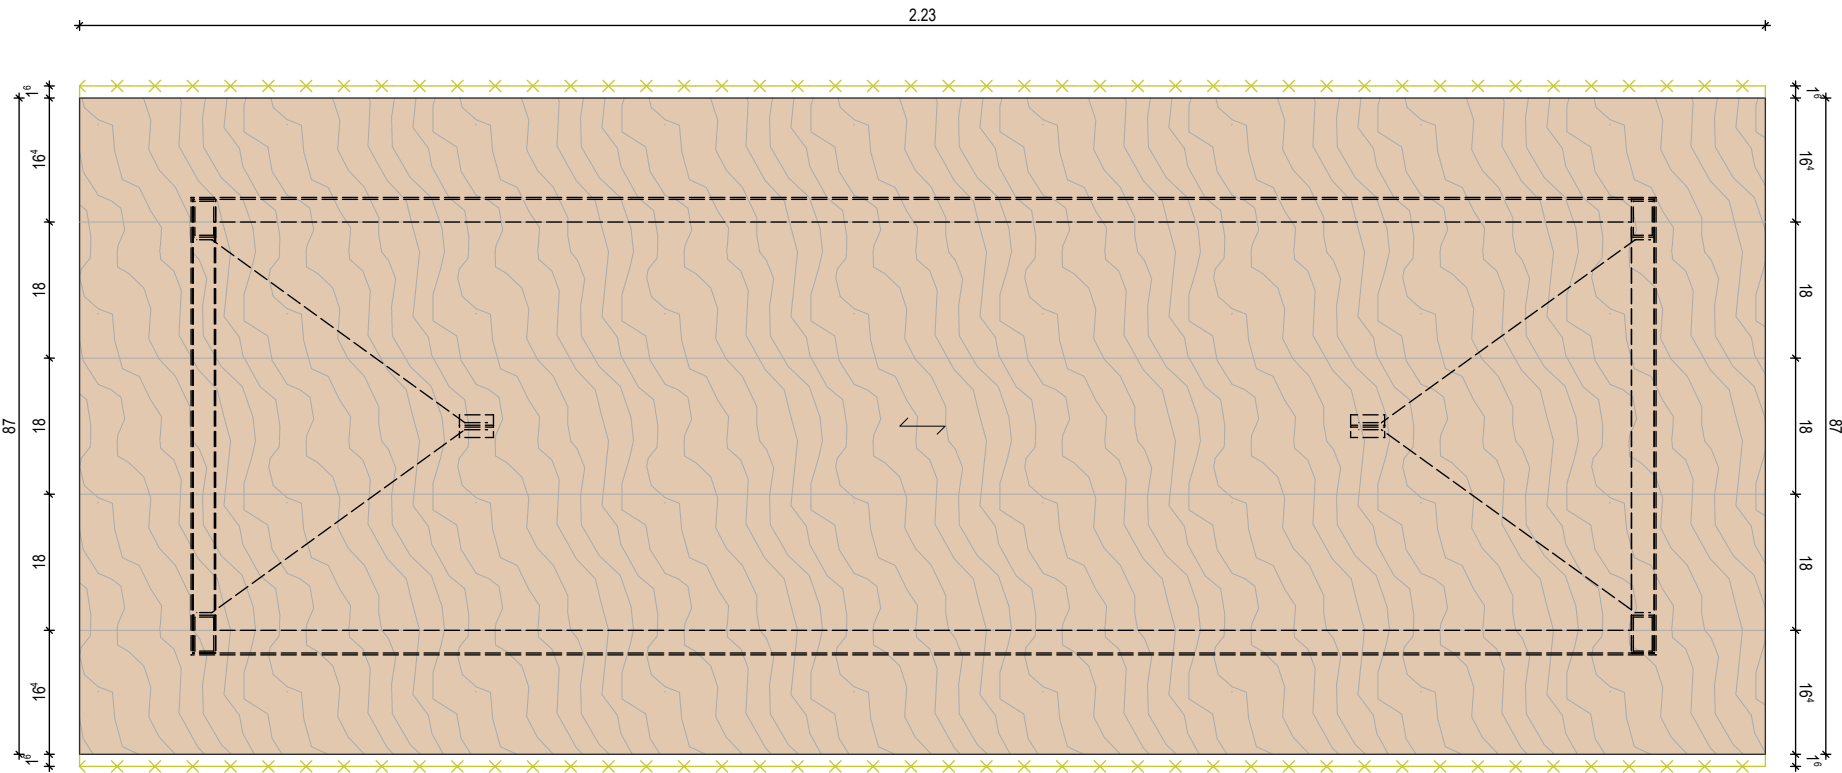

Planindex				Bauvorhaben		Planbezeichnung	
Ind.	Datum	Gez.	Bemerkung	Veitshöchheimer Straße 1 Südflügel		Detail	
				Würzburg		Kasino - Tisch	
Dieser Plan gilt nur in Verbindung mit den statischen Konstruktionplänen, allen Plänen der Fachingenieure, der Fachfirmen und sämtlichen dazugehörigen Plänen und Detailblättern der Architekten. Maß- oder Inhaltsdifferenzen in diesen Plänen sind vor Ausführung unverzüglich mit den Architekten und der Bauleitung abzuklären. Alle angegebenen Maße sind, wenn nicht anders angegeben, Rohbaumaße und eigenverantwortlich vom Auftragnehmer vor Ort zu prüfen. Unstimmigkeiten sind unverzüglich der Bauleitung und dem Architekten mitzuteilen.				Bauherr		Plancodierung	
				Entwässerungsbetrieb Stadt Würzburg		V1_Süd-5-ARC-MB-DT-	
Plandatum		Plangröße		Projektnummer		Maßstab	
26.01.2026		420 594 mm		2222		1:10	
H/B = 594 / 420 (0.25m²)				Plannummer		Index	
				6799			

VORABZUG