




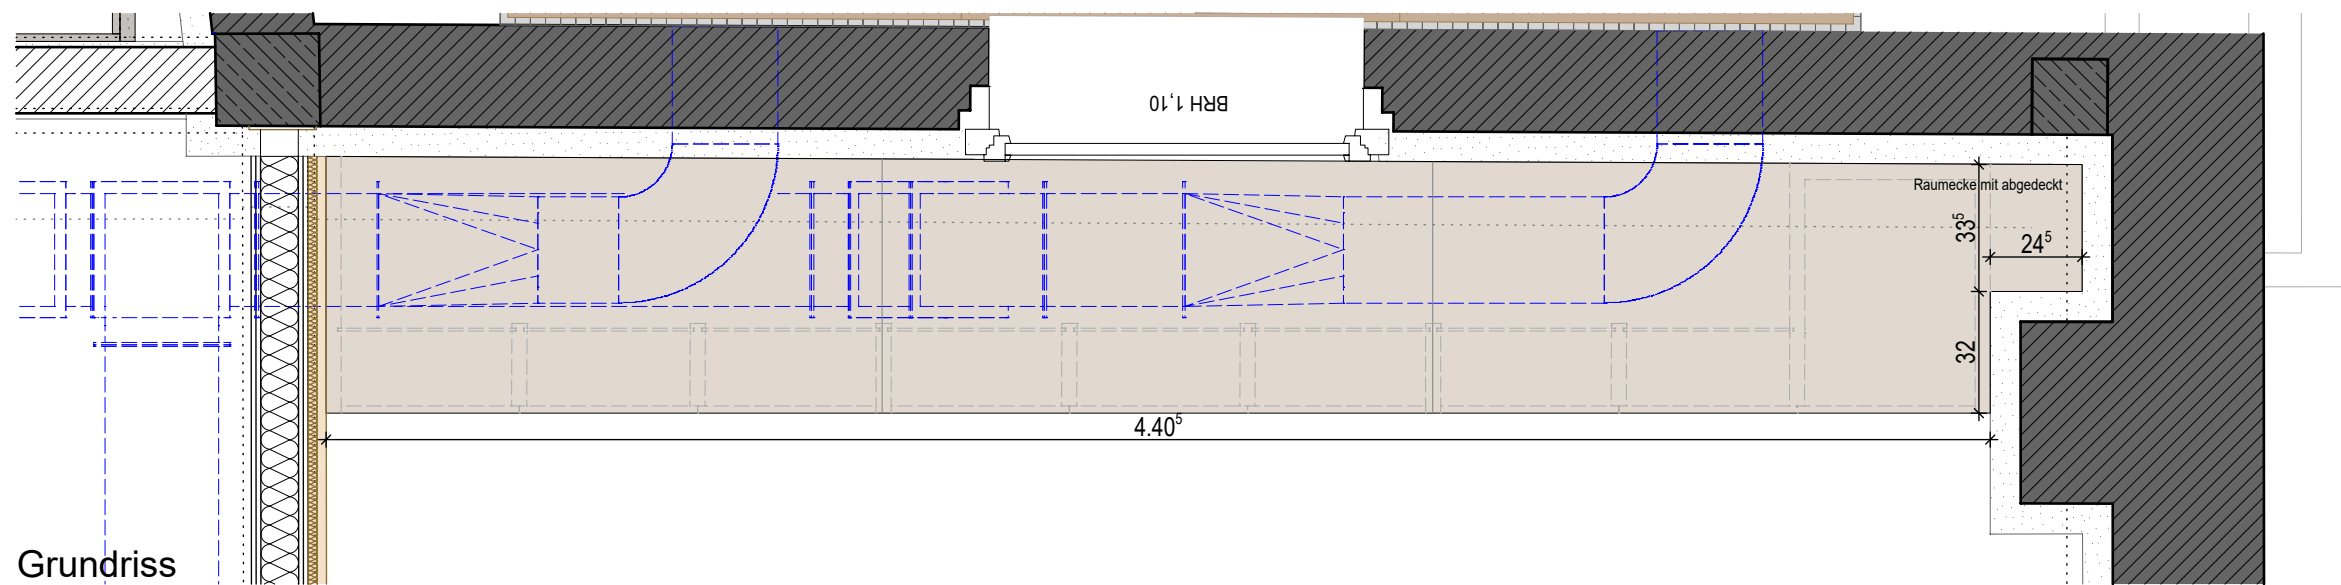


Grundriss

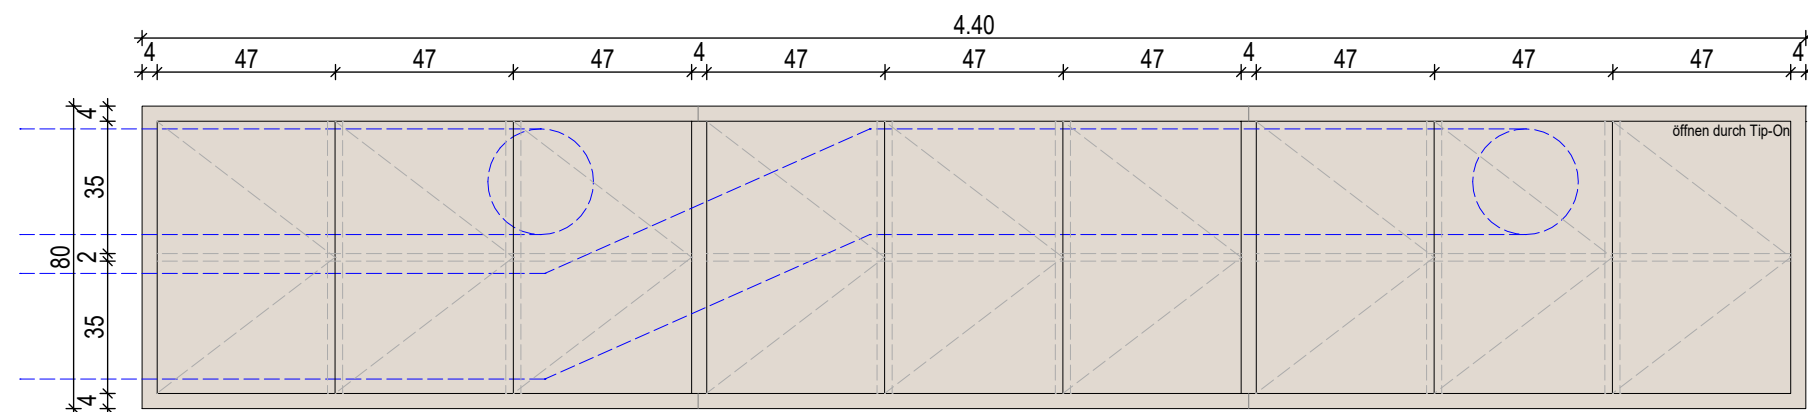

Ansicht

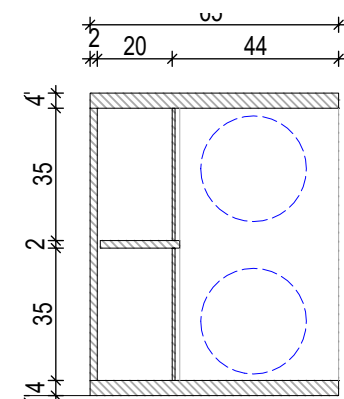


Querschnitt

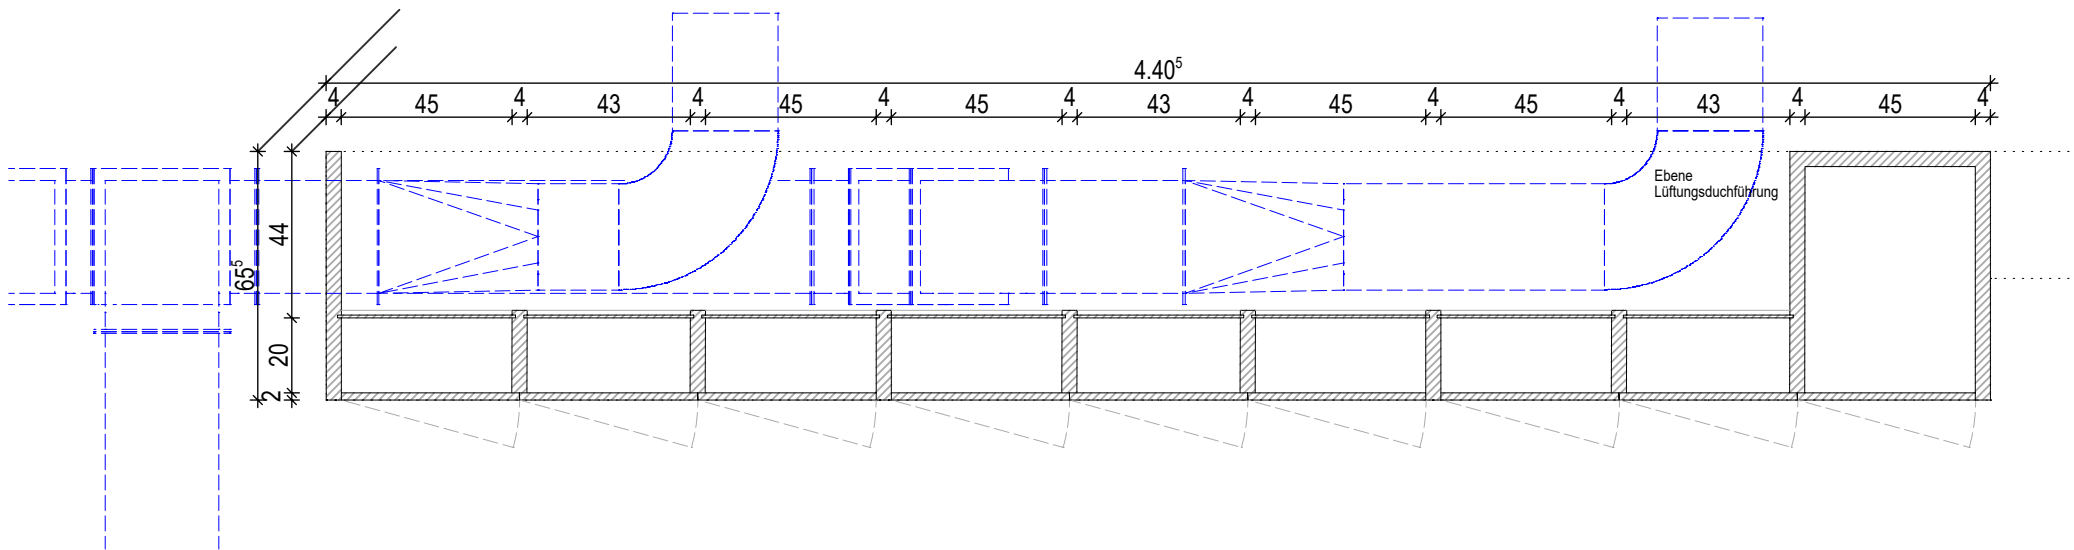


Längsschnitt horizontal


	Planindex				Bauvorhaben				Planbezeichnung			
	Ind.	Datum	Gez.	Bemerkung	Veitshöchheimer Straße 1 Südflügel				VORABZUG Detail Lüftungsverkleidung Sideboard			
					Würzburg							
					Bauherr				Plancodierung			
	Dieser Plan gilt nur in Verbindung mit den statischen Konstruktionplänen, allen Plänen der Fachingenieure, der Fachfirmen und sämtlichen dazugehörigen Plänen und Detailblättern der Architekten. Maß- oder Inhaltsdifferenzen in diesen Plänen sind vor Ausführung unverzüglich mit den Architekten und der Bauleitung abzuklären. Alle angegebenen Maße sind, wenn nicht anders angegeben, Rohbaumaße und eigenverantwortlich vom Auftragnehmer vor Ort zu prüfen. Unstimmigkeiten sind unverzüglich der Bauleitung und dem Architekten mitzuteilen.				Entwässerungsbetrieb Stadt Würzburg				V1_Süd-5-ARC-MB-DT-			
Plandatum					Plangröße		Projektnummer		Maßstab		Plannummer	
	26.01.2026		420 297 mm		2222		1:20		6754			

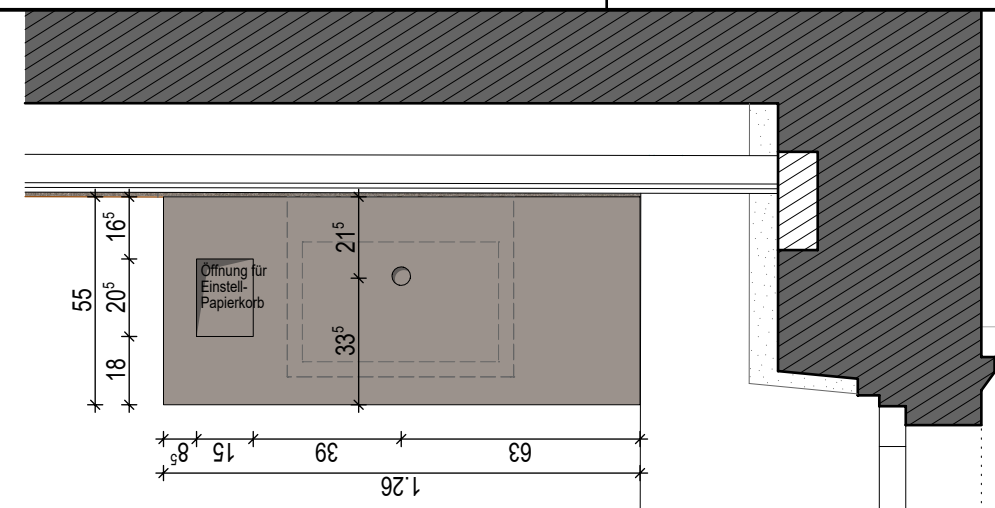


Grundriss

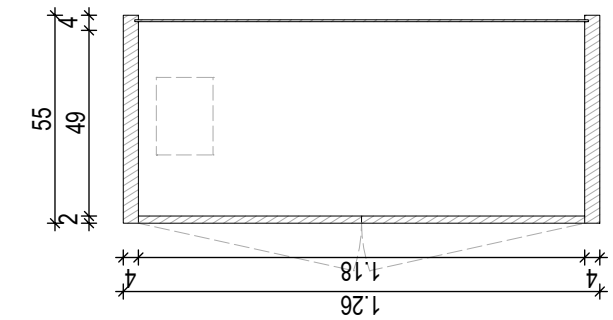

Grundriss



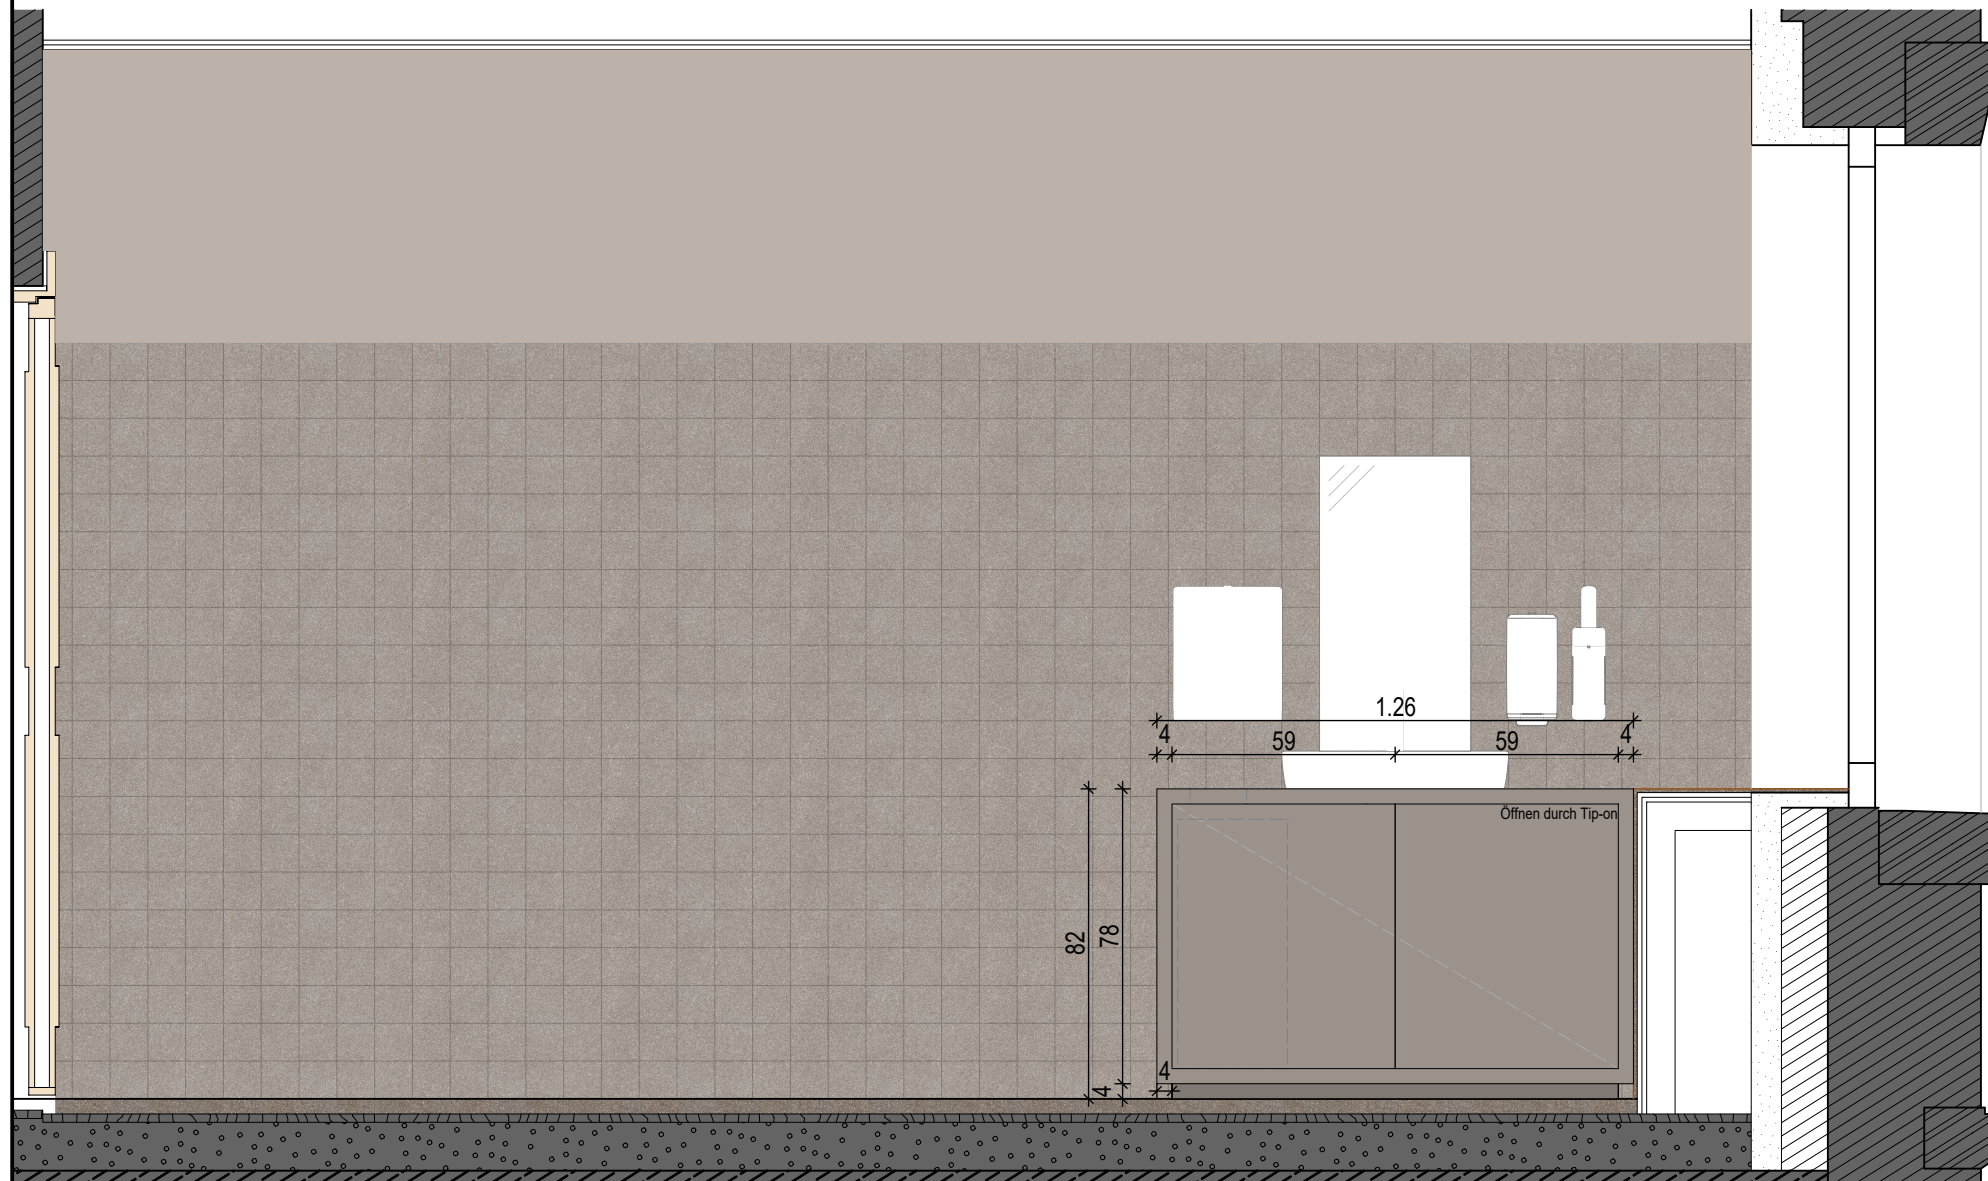


Ansicht

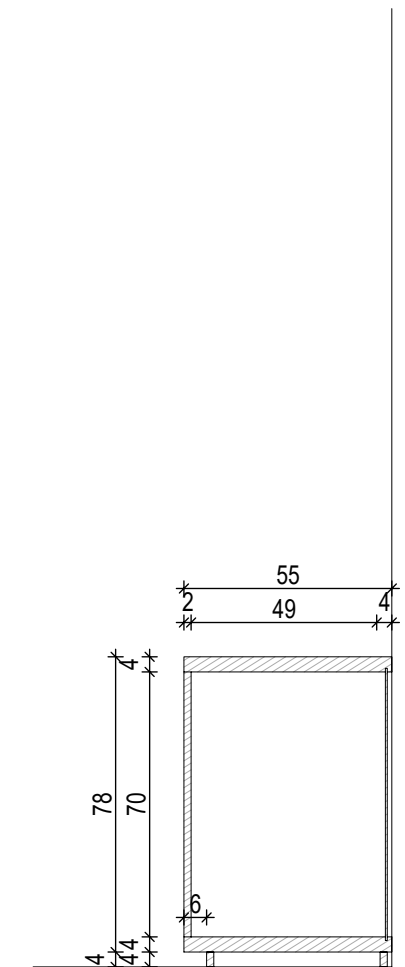


Ansicht


	Planindex			Bauvorhaben			Planbezeichnung					
	Ind.	Datum	Gez.	Bemerkung	Veitshöchheimer Straße 1 Südflügel			Detail				
					Würzburg			Waschtischunterschrank Kopfbau				
	Dieser Plan gilt nur in Verbindung mit den statischen Konstruktionplänen, allen Plänen der Fachingenieure, der Fachfirmen und sämtlichen dazugehörigen Plänen und Detailblättern der Architekten. Maß- oder Inhaltsdifferenzen in diesen Plänen sind vor Ausführung unverzüglich mit den Architekten und der Bauleitung abzuklären. Alle angegebenen Maße sind, wenn nicht anders angegeben, Rohbaumaße und eigenverantwortlich vom Auftragnehmer vor Ort zu prüfen. Unstimmigkeiten sind unverzüglich der Bauleitung und dem Architekten mitzuteilen.				Bauherr			Plancodierung				
					Entwässerungsbetrieb Stadt Würzburg			V1_Süd-5-ARC-MB-DT-				
Plandatum		Plangröße		Projektnummer		Maßstab		Plannummer		Index		
26.01.2026		420 297 mm		2222		1:20		6756				
				H/B = 297 / 420 (0.12m²)							Allplan 2024	

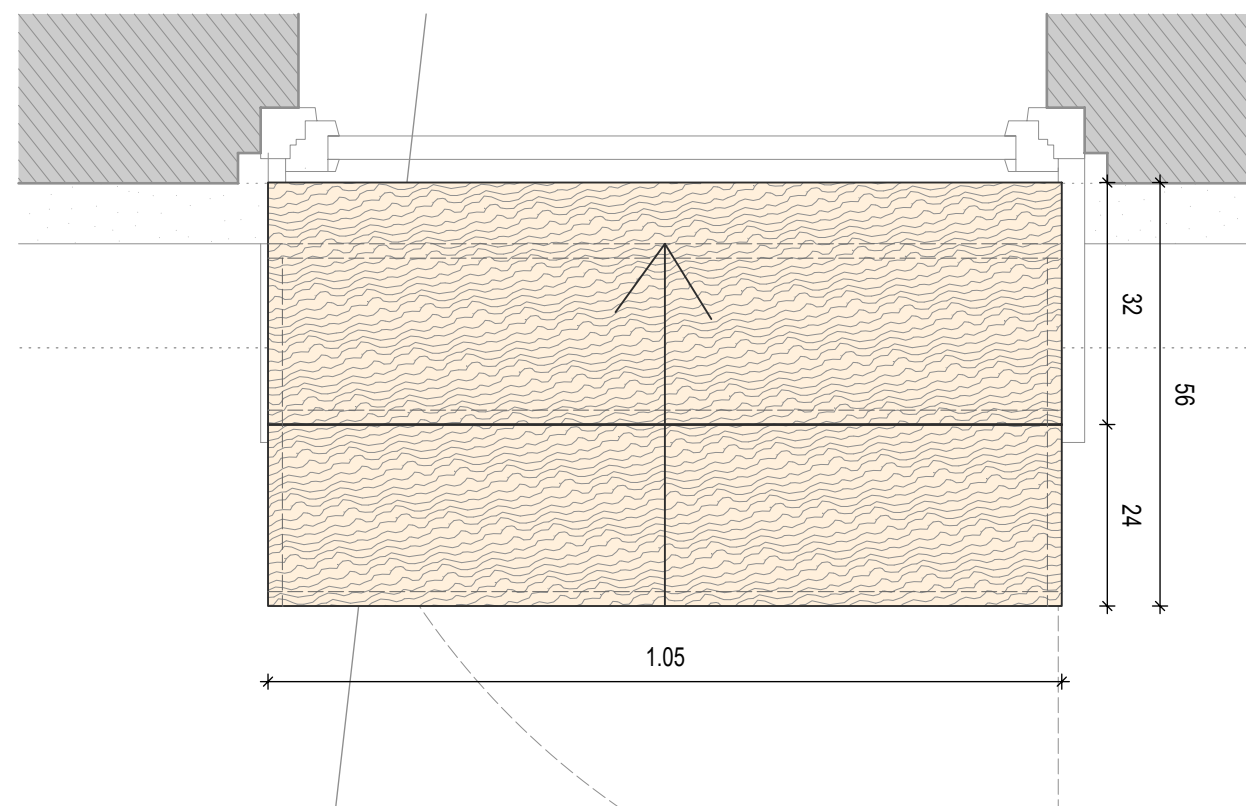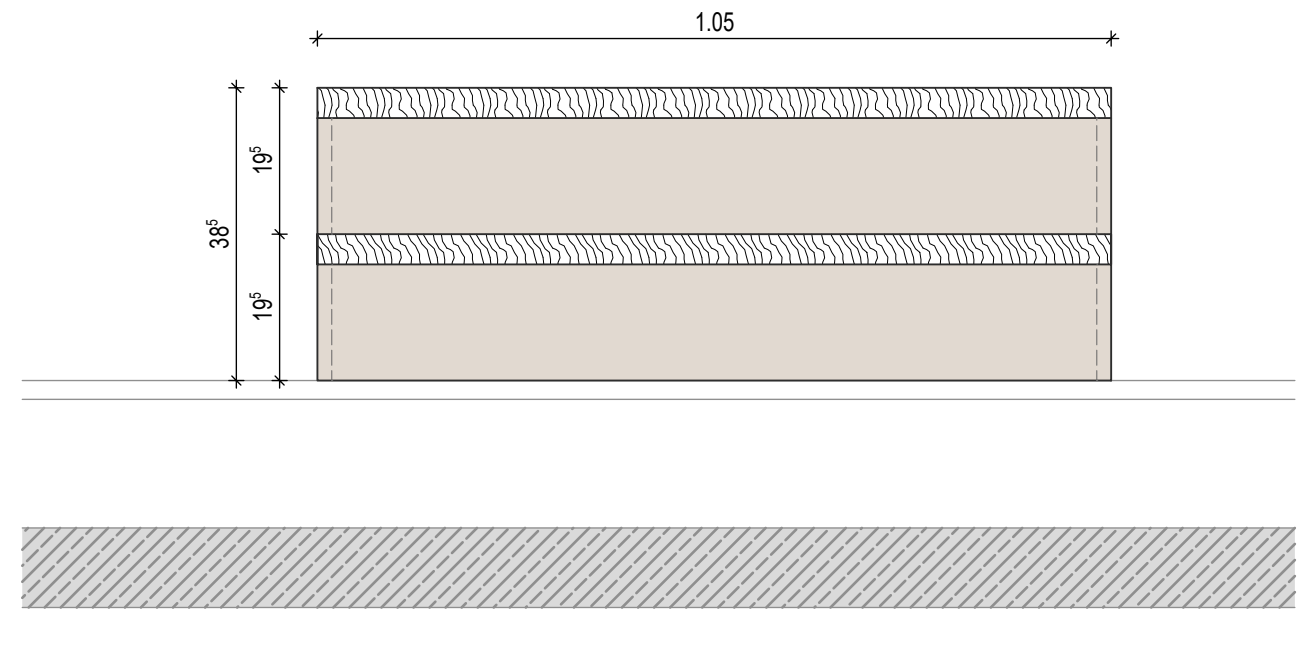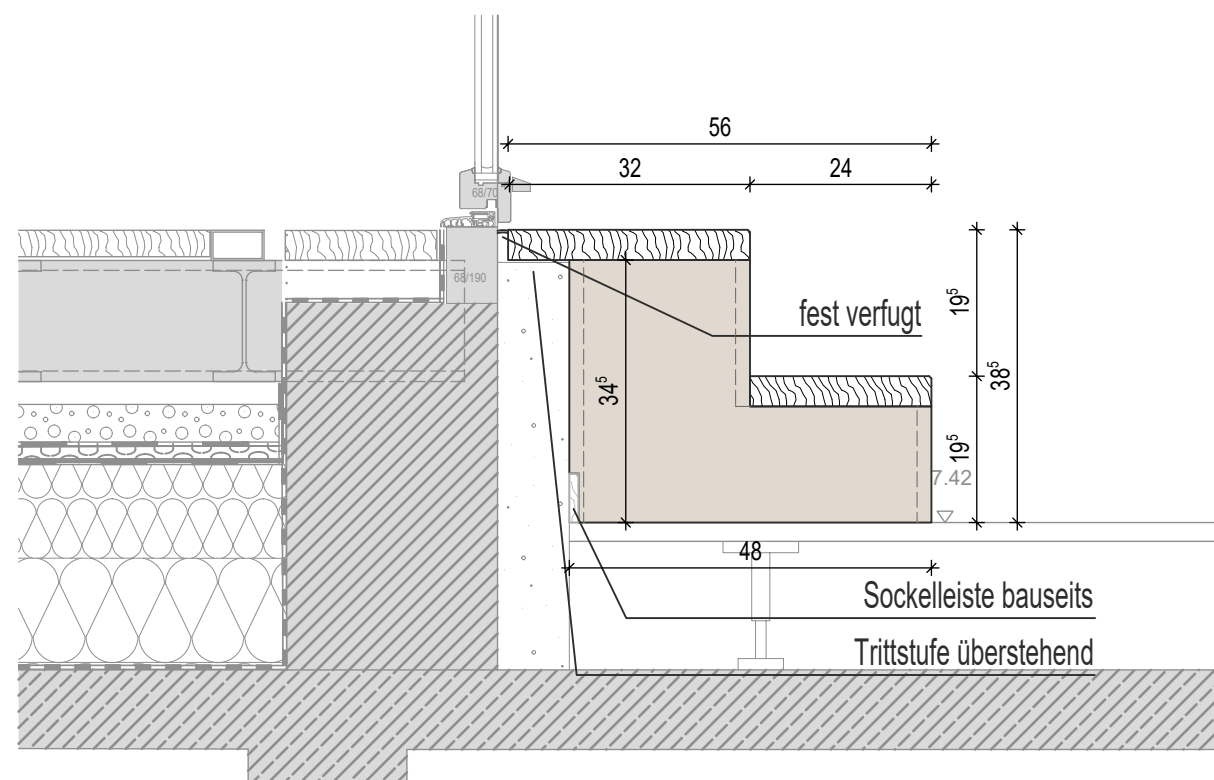


	Planindex			Bauvorhaben			Planbezeichnung				
	Ind.	Datum	Gez.	Bemerkung	Veitshöchheimer Straße 1 Südflügel			Detail			
					Würzburg			Trittstufe 2. OG - Balkontür			
					Bauherr			Plancodierung			
	Dieser Plan gilt nur in Verbindung mit den statischen Konstruktionplänen, allen Plänen der Fachingenieure, der Fachfirmen und sämtlichen dazugehörigen Plänen und Detailblättern der Architekten. Maß- oder Inhaltsdifferenzen in diesen Plänen sind vor Ausführung unverzüglich mit den Architekten und der Bauleitung abzuklären. Alle angegebenen Maße sind, wenn nicht anders angegeben, Rohbaumaße und eigenverantwortlich vom Auftragnehmer vor Ort zu prüfen. Unstimmigkeiten sind unverzüglich der Bauleitung und dem Architekten mitzuteilen.				Entwässerungsbetrieb Stadt Würzburg			V1_Süd-5-ARC-MB-DT-			
Plandatum					Plangröße	Projektnummer	Maßstab	Plannummer	Index		
				26.01.2026	420 297 mm	2222	1:10	6758			
				H/B = 297 / 420 (0.12m²)						Allplan 2024	

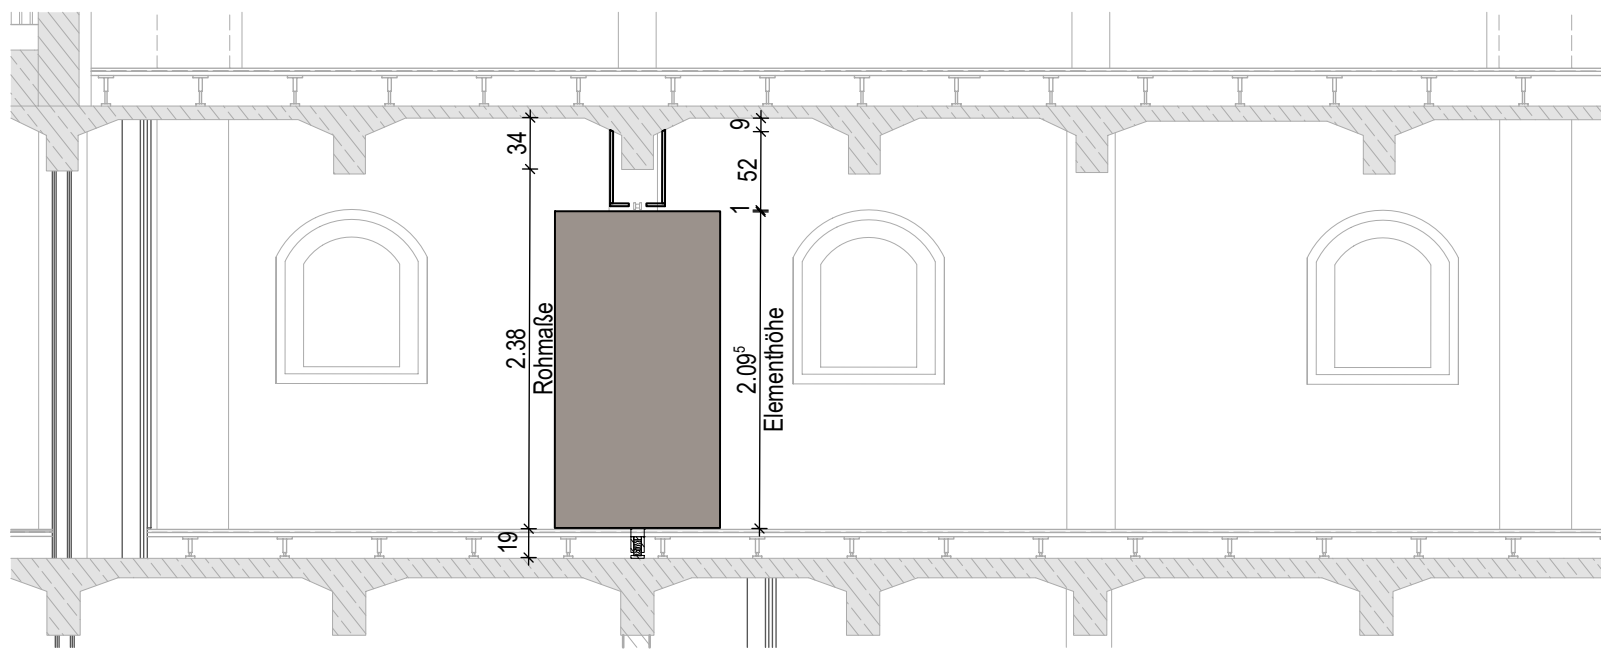


Querschnitt

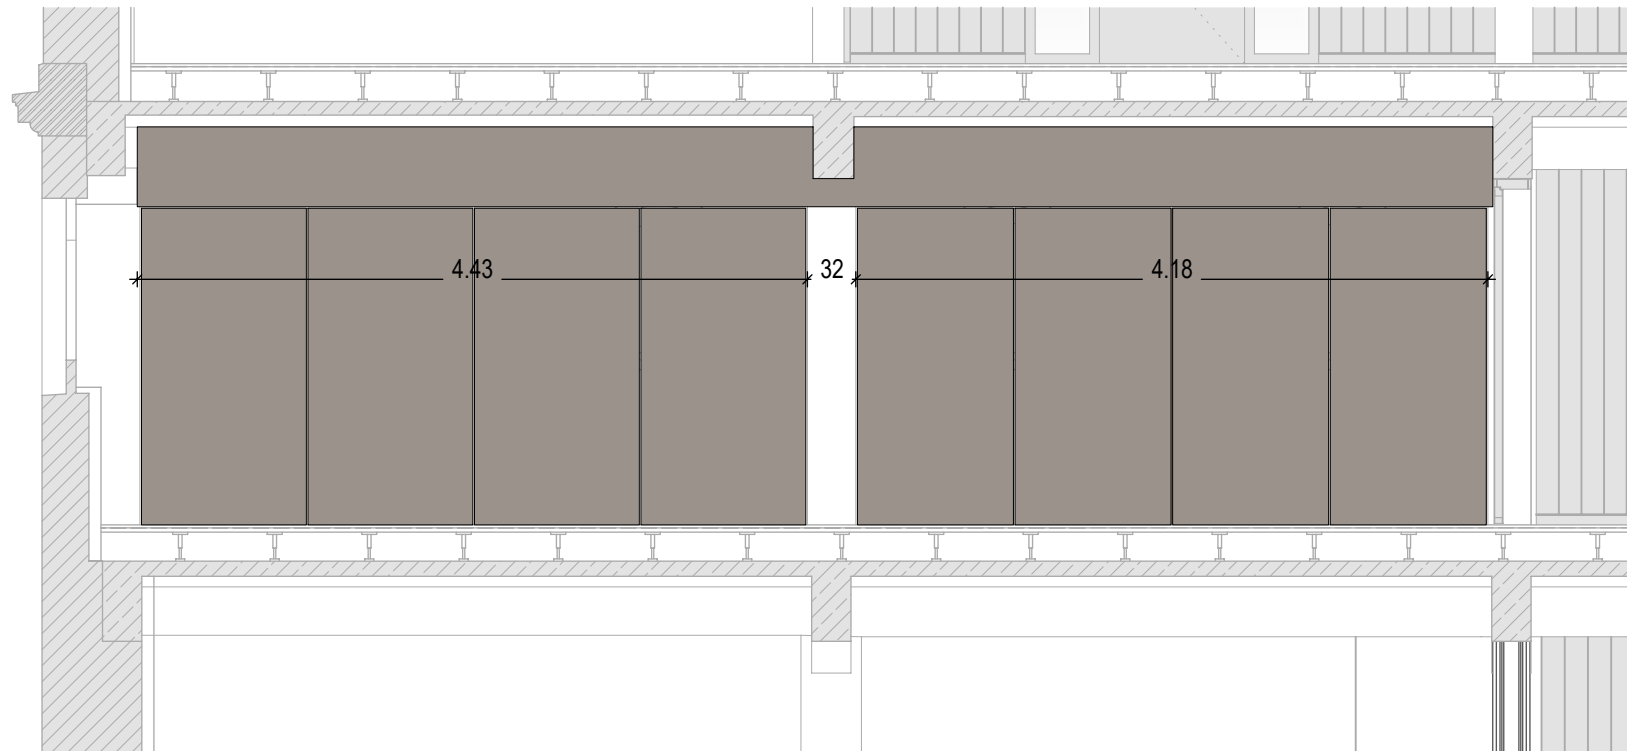


Ansicht

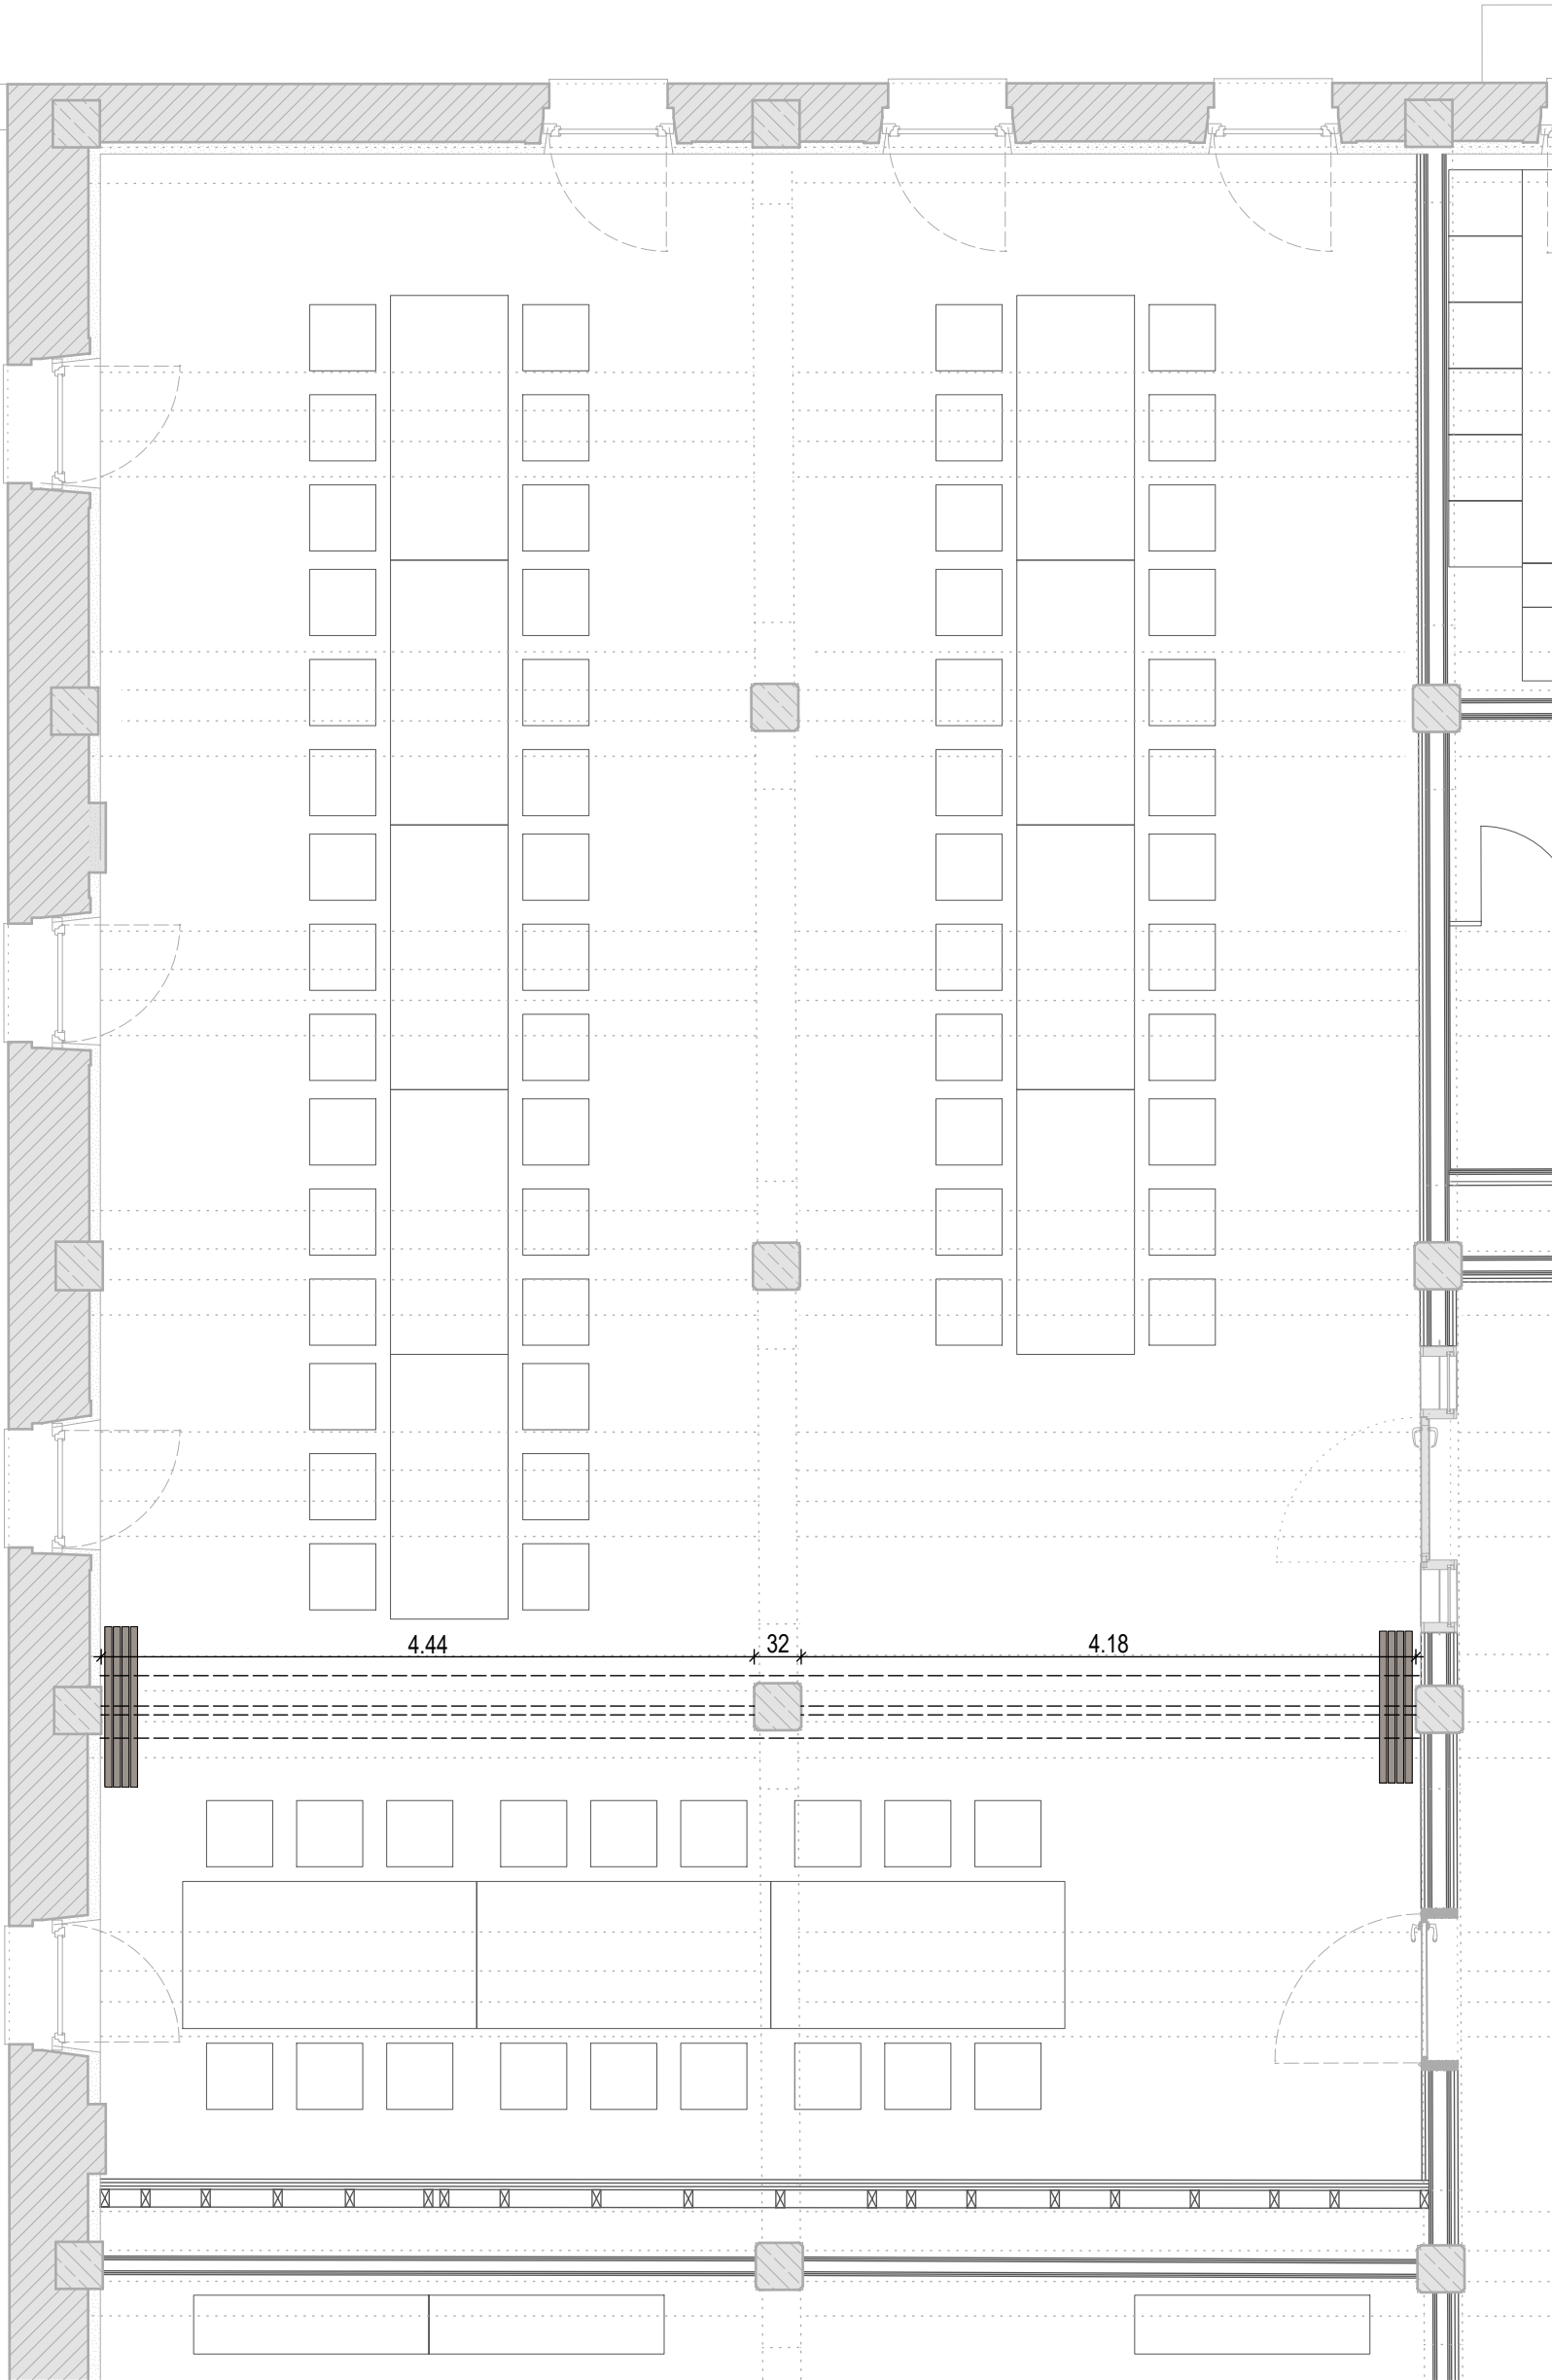

Lage Trennwand in Besprechungsraum

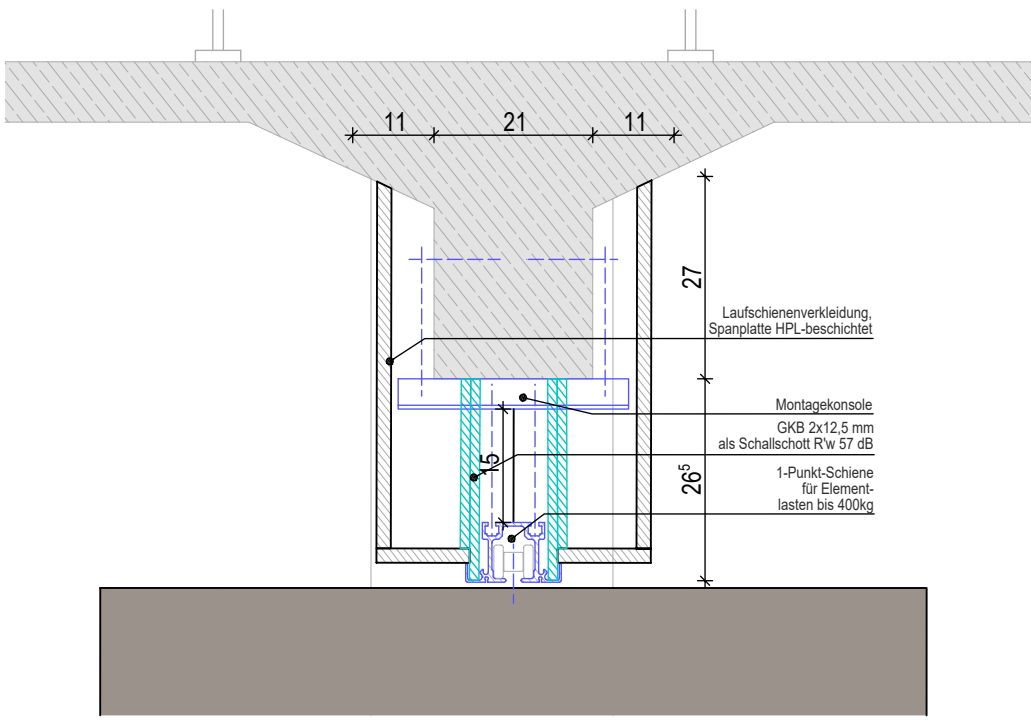


Aufhängung

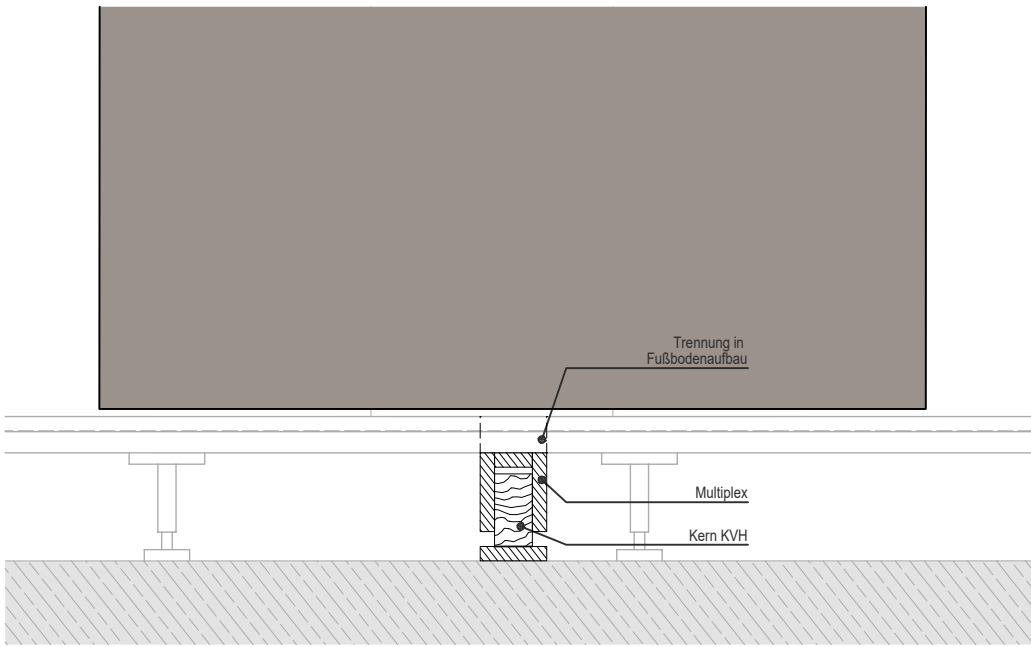

Detail Schallschott Bodenaufbau - vorgeleistet

Wichtige Erläuterung
Diese Zeichnung ist Eigentum der Architekten und darf ohne deren Zustimmung weder ganz noch teilweise kopiert, vervielfältigt, gewerblich genutzt oder Dritten überlassen werden. Dieser Plan gilt nur in Verbindung mit den statischen Konstruktionsplänen, allen Plänen der Fachingenieure, der Fachfirmen und sämtlichen dazugehörigen Plänen und Detailblättern der Architekten. Maß- oder Inhaltsdifferenzen in diesen Plänen sind vor Ausführung unverzüglich mit dem Architekten und der Bauleitung abzuklären. Alle angegebenen Maße sind, wenn nicht anders angegeben, Rohbaumaße und eigenverantwortlich vom Auftragnehmer vor Ort zu prüfen. Unstimmigkeiten sind unverzüglich der Bauleitung und dem Architekten mitzuteilen.

Index	Art der Änderung	Datum	Name

 

Ausführungsplanung

VORABZUG
Bauvorhaben
Veitshöchheimer Straße 1 Südflügel
Würzburg

Planinhalt	Index	Maßstab
Detail		1:50, 1:10
Mobile Trennwand		
Plancodierung		
V1_Süd-5-ARC-MB-DT-		
Erstellungsdatum	Plangröße	Projektnummer
04.09.2025	450 594 mm	2222
Bauherr		Plannummer
Entwässerungsbetrieb Stadt Würzburg		6760
Veitshöchheimer Straße 1		
97080 Würzburg		