
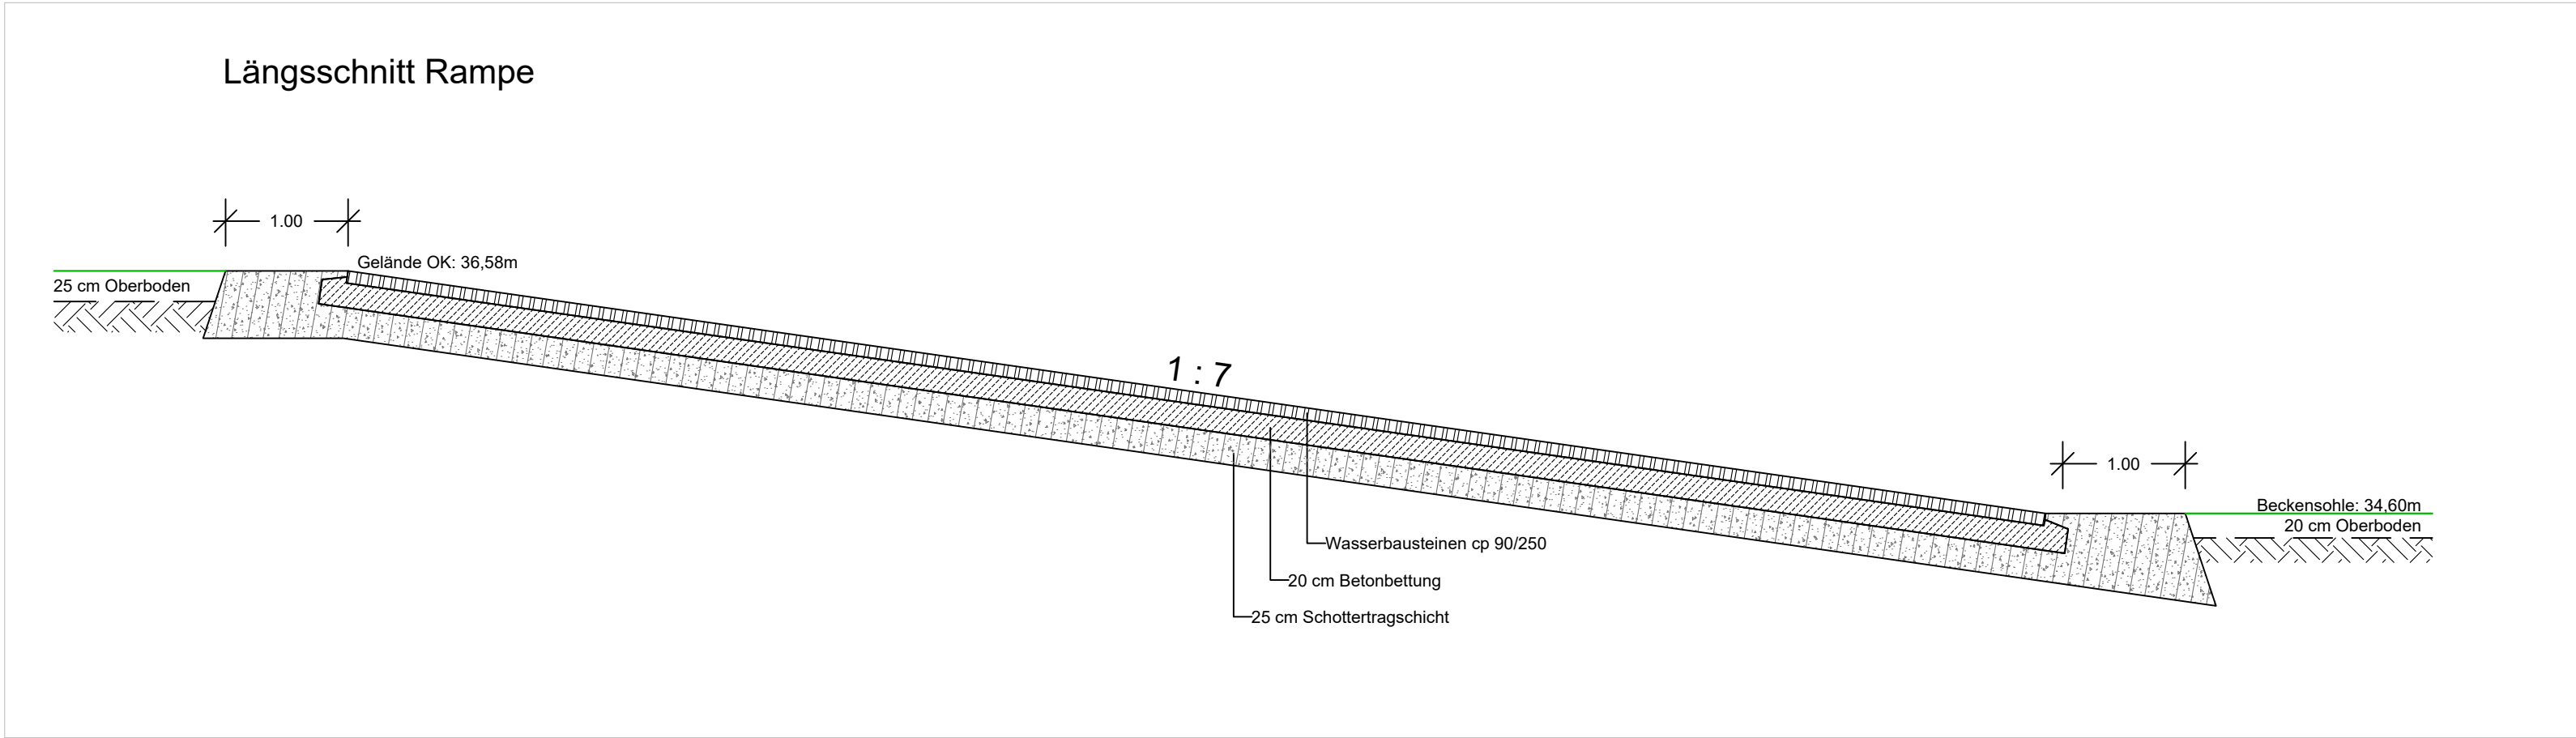
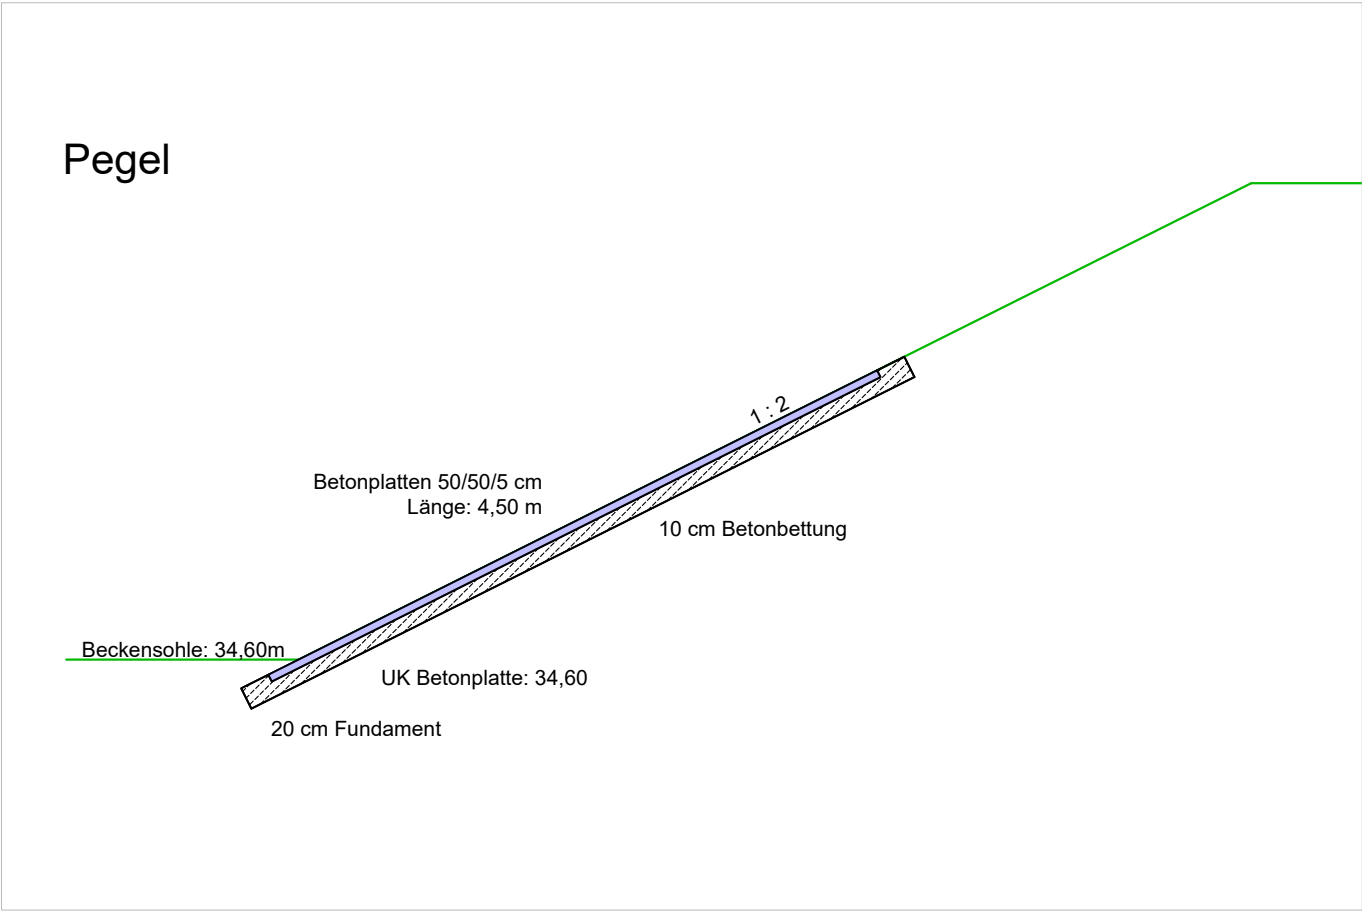
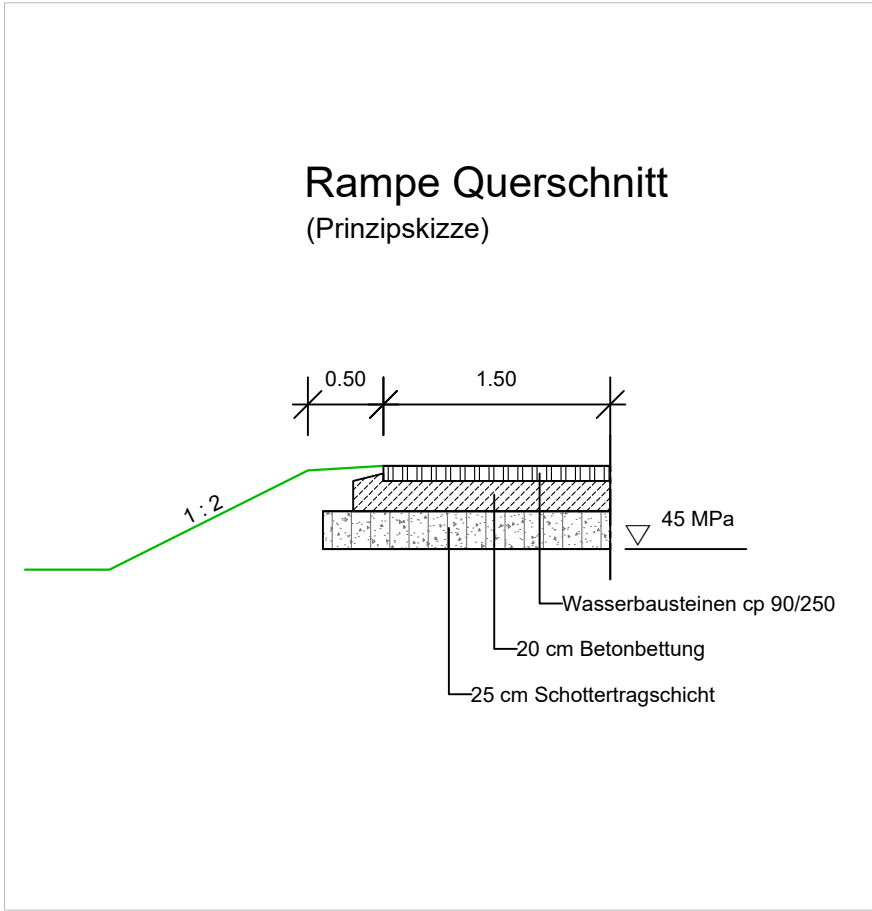


P:\TB\238731_Boostedt_RW_Studie\Plane\Ausführungplanung\238731_Boostedt-RW_Ausführungplanung

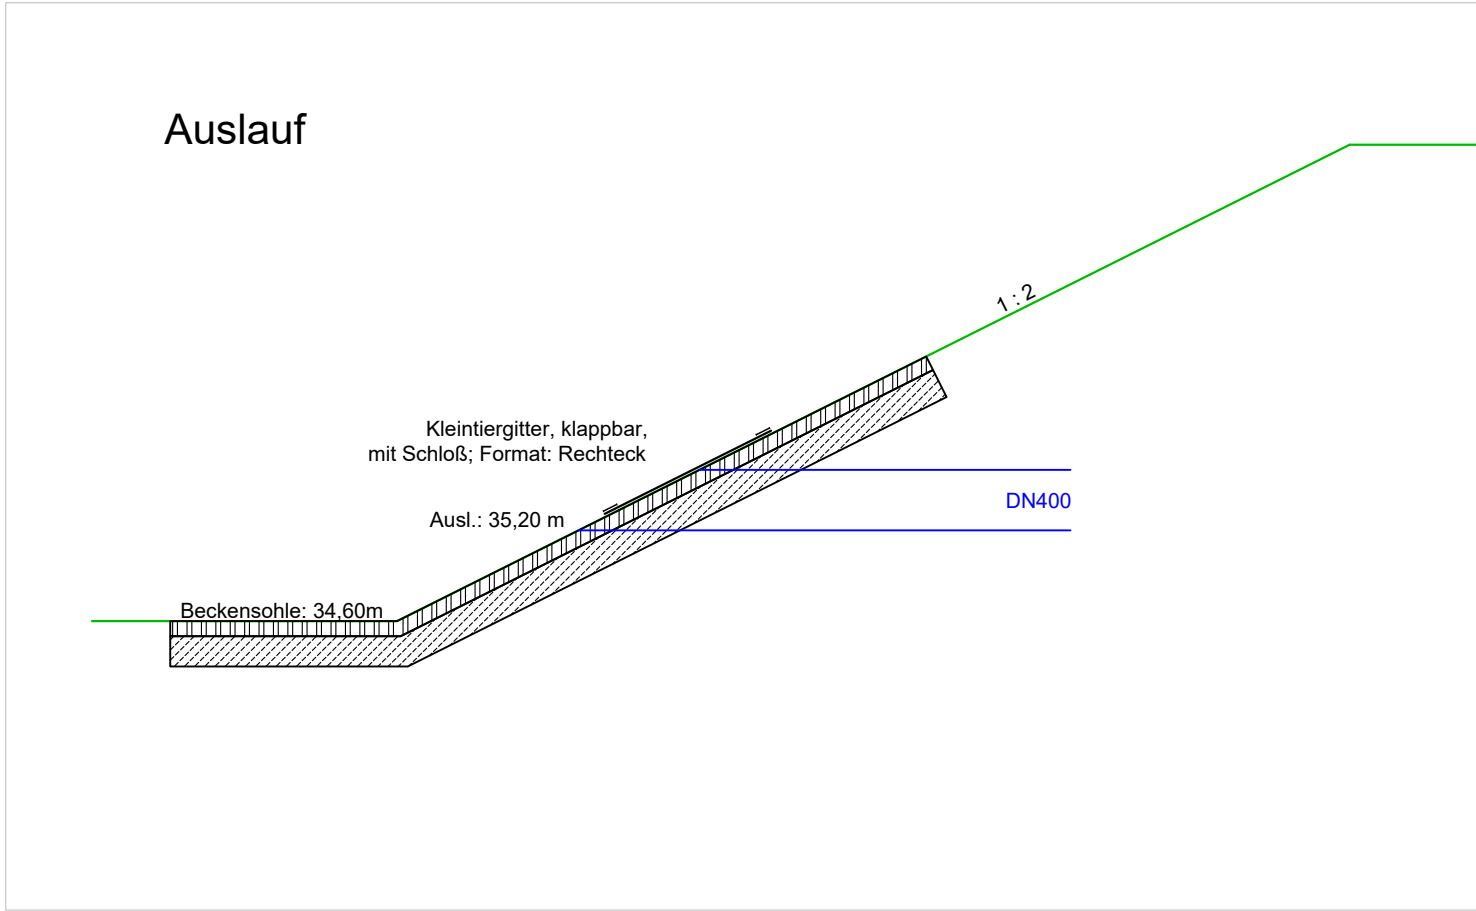

Nr.	Änderung:	Datum:	Name:

GMSH, Geschäftsbereich Landesbau Küterstraße 30, 24103 Kiel, Telefon: 0431 599-0		 GM.SH Gebäudemanagement Schleswig-Holstein AöR	
Rantzau Kaserne Boostedt Rantzaustraße 10, 24598 Boostedt			
Maßnahmandarstellung keine Ausführungsplanung Details Rampe, Auslauf und Pegel	Anlage	.	
	Projekt-Nr.	.	
	Blatt	01	
	Maßstab	1 : 50	
		Datum	Name
	Bearbeitet	11.02.2026	Meiner
	Gezeichnet	11.02.2026	T.Schäfer
Blattgröße 297 x 841			