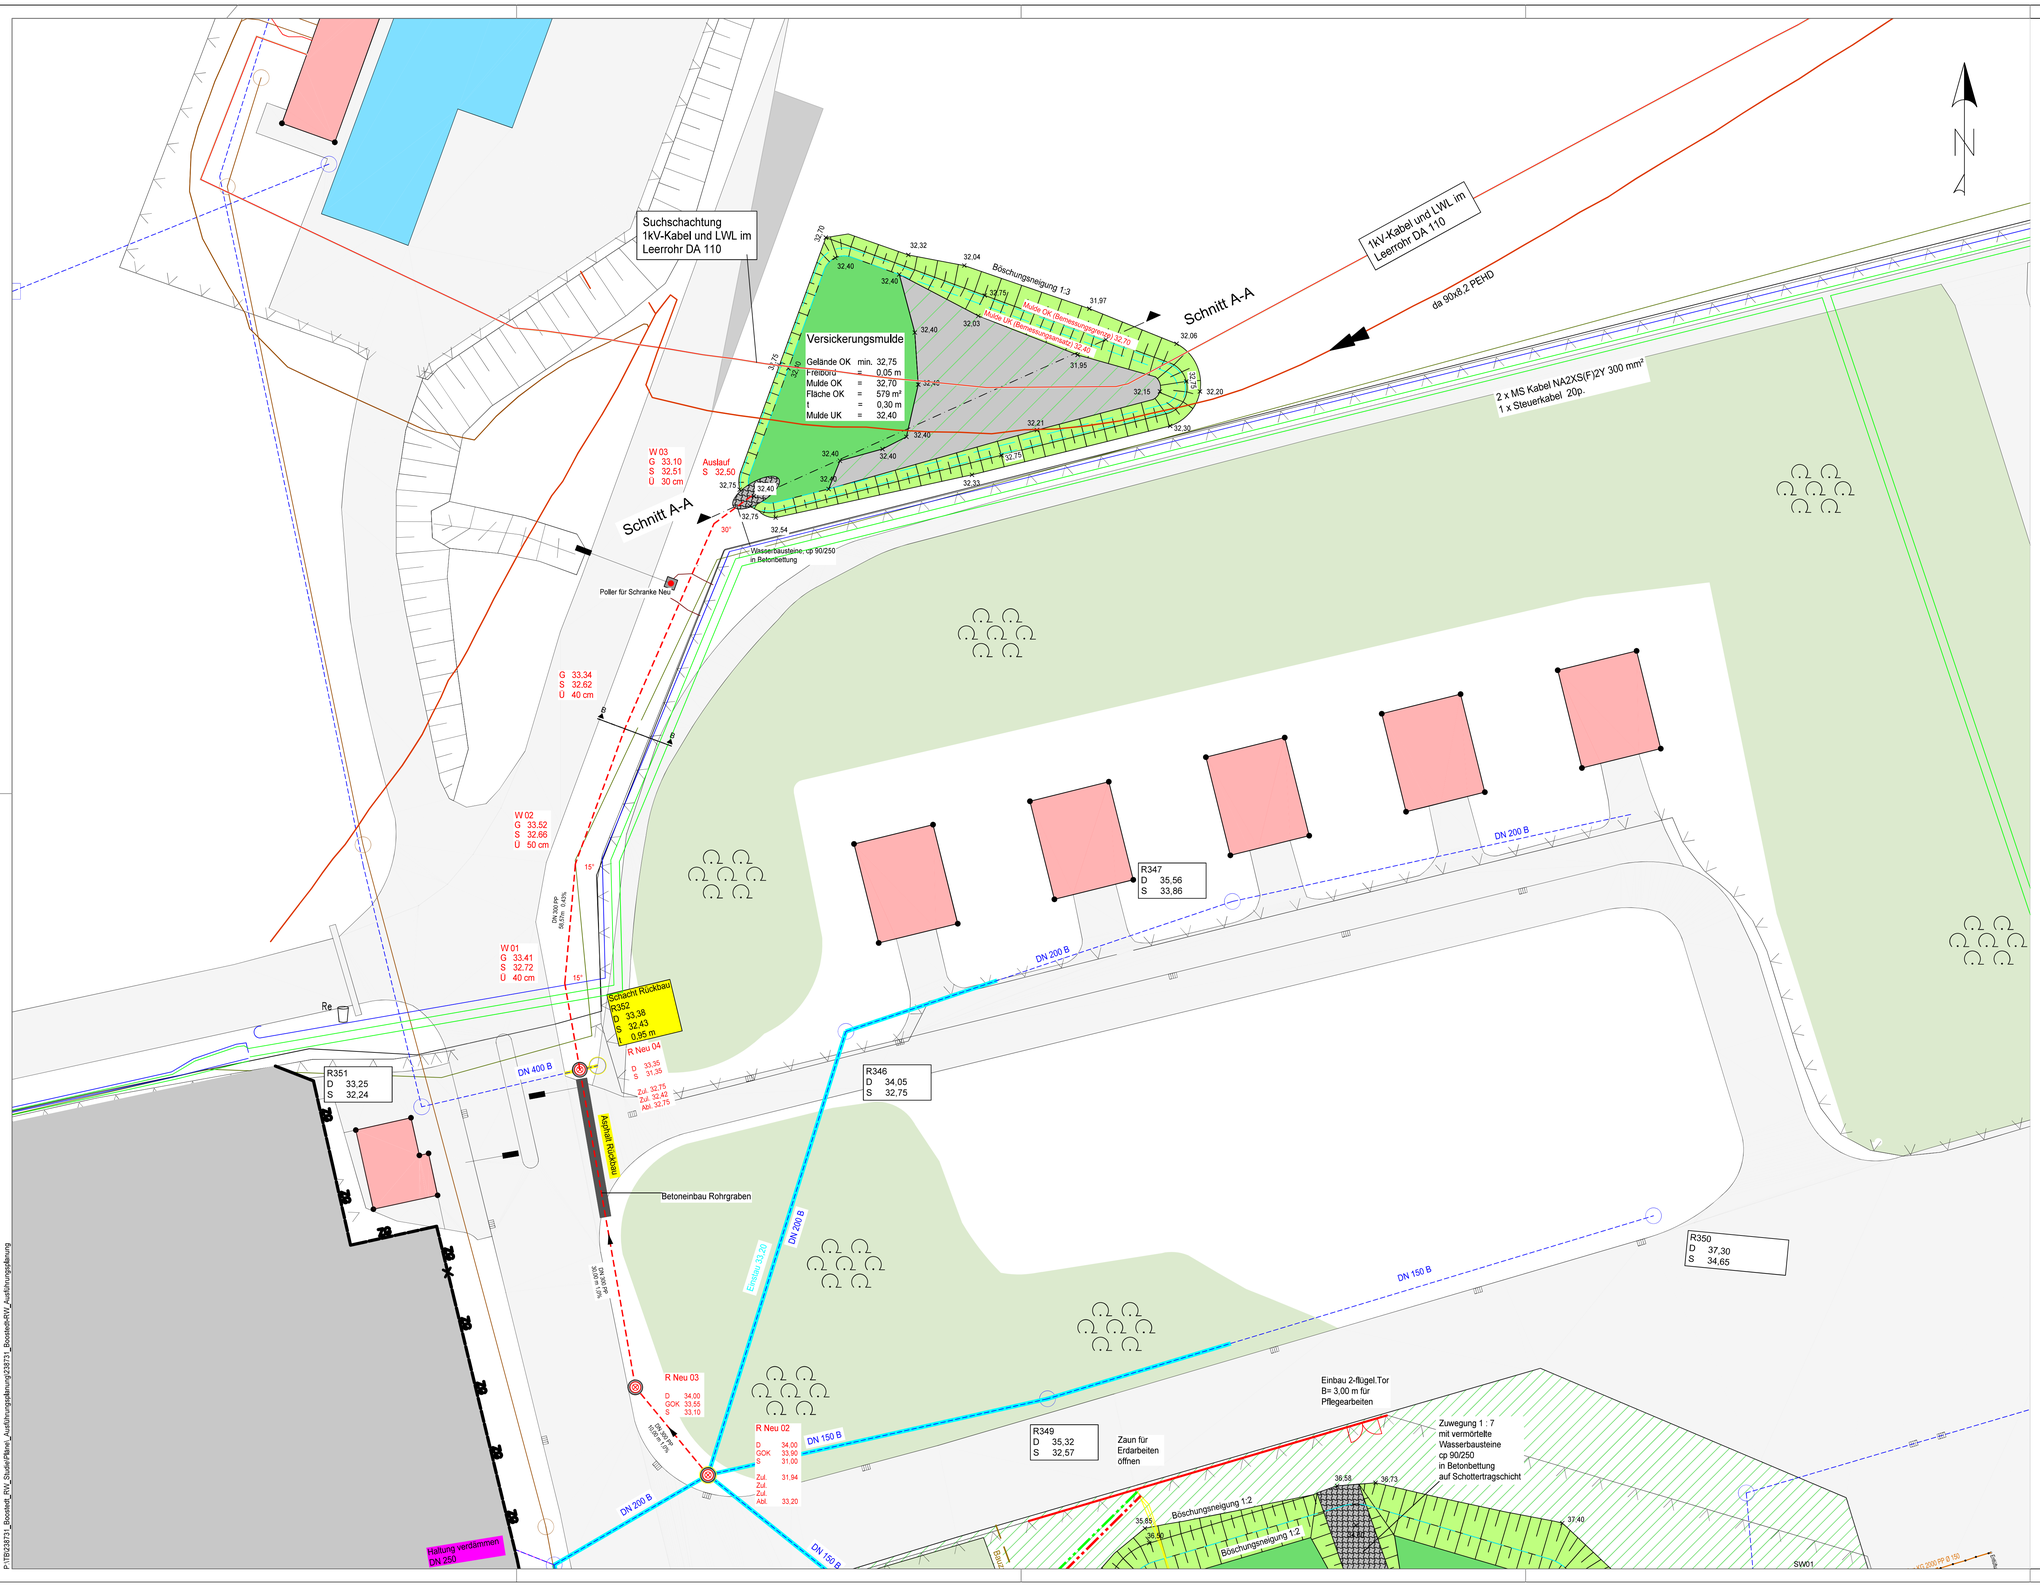

Legende:

Bestand

- Wald
- Wiese
- Bestand RW-Haltung
- Schmutzwasser-Druckleitung
- MS-Strom und Steuerkabel
- Zaun
- Zaun auf Grenze

Planung

- Versickerungsmulde
- Urgelände - ohne Bearbeitung
- Wasserbausteine cp 90/250 in Betonbettung
- × 32.05 Ausbauhöhen NHN
- Rückbau RW- Schacht / -Haltung
- Verdämmen RW - Haltung
- PP DN 150 1,0 % Neubau RW-Haltung
- Dauereinstau / Einstau Kanalbestand
- Schachtumpflasterung Neubau

Nr.	Änderung:	Datum:	Name:

GMSH, Geschäftsbereich Landesbau
Küterstraße 30, 24103 Kiel, Telefon: 0431 599-0

GM.SH Gebäudemanagement Schleswig-Holstein AöR

Rantzau Kaserne Boostedt
Rantzaustraße 10, 24598 Boostedt

Maßnahmendarstellung
keine Ausführungsplanung

Lageplan
Versickerungsmulde nördlich
der Wache

Anlage	.	
Projekt-Nr.	.	
Blatt	01	
Maßstab	1 : 250	
	Datum	Name
Bearbeitet	09.02.2026	.
Gezeichnet	09.02.2026	.
Blattgröße	594 x 970	

P:\TB\239731_Boostedt_RW_Studie\Pläne_Ausführungsplanung\239731_Boostedt-RW_Ausführungsplanung