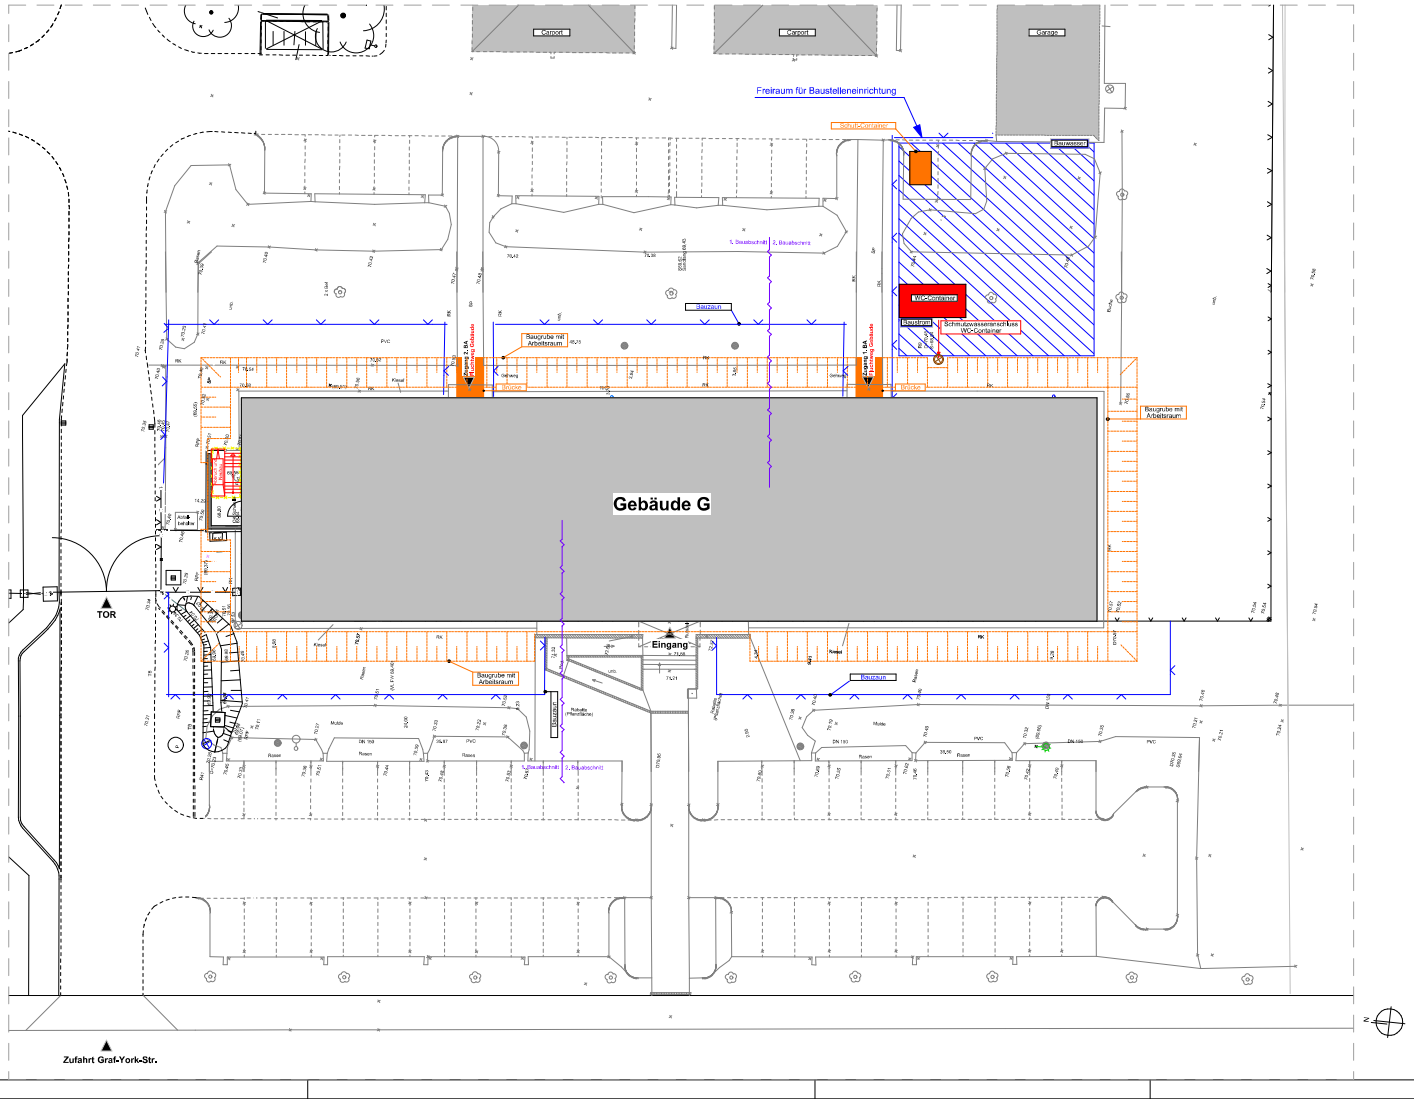

Übersichtsplan
Liegenschaft/ Gebäude

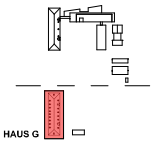

ZUR AUSFÜHRUNG FREIGEGEBEN
Staatliches Bau- und Liegenschaftsamt
Schwerin

DATUM (Kürzel gl.), UNTERSCHRIFT
GEPRÜFT (NAME IN LETTERN)

Alle Maße sind vor Ort eigenverantwortlich zu prüfen!

Staatliches Bau- und Liegenschaftsamt Schwerin
Wiedersteraße 4
D-19055 Schwerin
Tel.: 0385/ 50987201
Fax: 0385/ 50987204
poststelle@bru.stbl-mv.de

PLANVERFASSER

BEARBEITET (NAME IN LETTERN)
DATUM (Kürzel gl.), UNTERSCHRIFT
GEPRÜFT (NAME IN LETTERN)

LIEGENSCHAFT (NR./ BEZEICHNUNG)
10437 Polizeizentrum Schwerin
Graf-Yorck-Straße 6, 19061 Schwerin
GEBÄUDE (NR./ BEZEICHNUNG)
013 Verwaltungsgebäude G 2.BA

VORABZUG
HH-Nr. 10437 C7 0001

MASSNAHME
Trockenlegung Kellergeschoss

PLANSTAND / LEISTUNGSPHASE
Entwurfsplanung

PLANINHALT
Lageplan

MASSSTAB	PLANDATUM	PLANNR
1 : 100		
BLATTGRÖSSE	PLAN-INDEX	TEIL-PLAN
841 x 420 (A2+)	-	-

DATEINAME: 10437_PL_013_-_-_PL_A_-_-_-