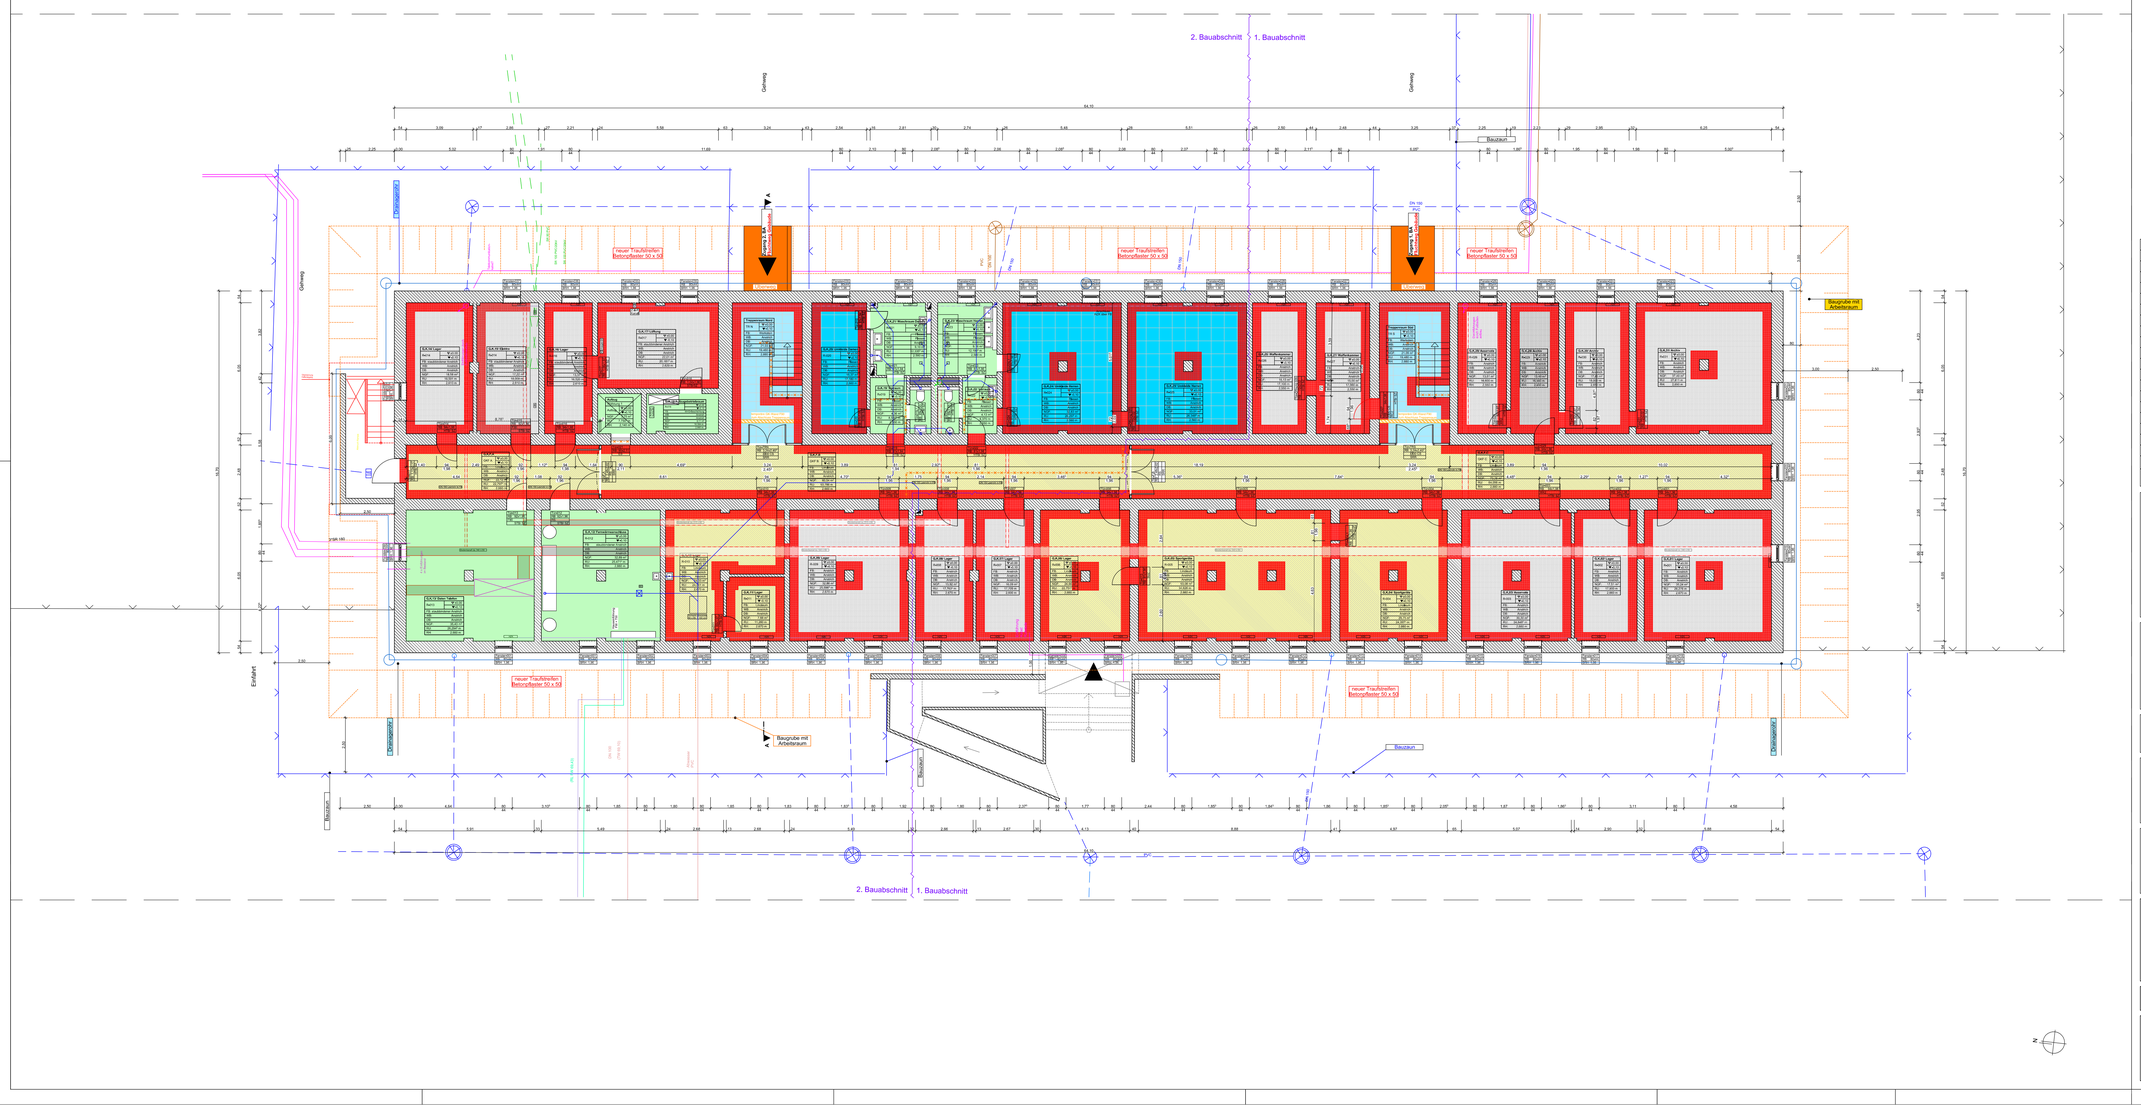

LEGENDE

- Beton versiegelt
- Nadelfilz / Teppich
- Parkett unversiegelt / versiegelt
- Boden-Fliesen / Kacheln / Keramik / Marmor
- Linoleum
- Steinboden poliert / glatt / rauh
- Sonstige

- Mauerwerk Bestand
- Abbruch Estrich
- Erweiterung Wanddurchbrüche
- Fußbodenkanal revisionierbar
- Leerrohre/ Fußbodenkanal im Bodenaufbau
- temporäre GK-Wand F90
- temporäre Staubschutz

Index	Bemerkung / Änderung	Veranlasser	Datum	gez.
B	Änderung Fußbodenbelag in Lagerräumen und Archiv etc.	JS	13.02.25	
A	Ergänzung Türeigenschaften Räume G.K. 03, 27, 28 und Lage Tür Raum G.K. 27	JS	06.02.25	

Änderungen

Übersichtsplan
Liegenschaft Gebäude

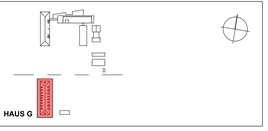

ZUR AUSFÜHRUNG FREIGEGEBEN
Staatliches Bau- und Liegenschaftsamt
Schwerin

DATUM (Kürzel) UNTERSCHRIFT

GEPRÜFT (NAME IN LETTERN)

Alle Maße sind vor Ort eigenverantwortlich zu prüfen!

Staatliches Bau- und Liegenschaftsamt Schwerin

Werderstraße 4
D-19055 Schwerin

Tel.: 0385/ 50987201
Fax: 0385/ 50987204
poststelle@bauliegenv.de

PLANVERFASSER

ANSCHRIFT

TELEFON
FAX
E-MAIL architektur@schwerin.de

BEARBEITET (NAME IN LETTERN)

DATUM (Kürzel) UNTERSCHRIFT

GEPRÜFT (NAME IN LETTERN)

LIEGENSCHAFT (NAV/ BEZEICHNUNG)
10437 Polizeizentrum Schwerin
Graf-Yorck-Straße 6, 19061 Schwerin

VORABZUG

HRNR. 10437 C7 0001

GEBÄUDE (NR/ BEZEICHNUNG)
013 Verwaltungsgebäude G

MASSNAHME
Trockenlegung Kellergeschoss

PLANSTAND LEISTUNGSPHASE
Ausführungsplanung

PLANBEZ. 1
Grundriss Kellergeschoss

MASSSTAB	PLANDATUM	PLAN-NR
1 : 100	16.01.2026	AP_TR_KG
BLATTGRÖSSE	PLANINDEX	TEILPLAN
1189 x 594 (A1+)	-	-

DATEINAME: 10437_P0_013_-_99_A_-_-_-