


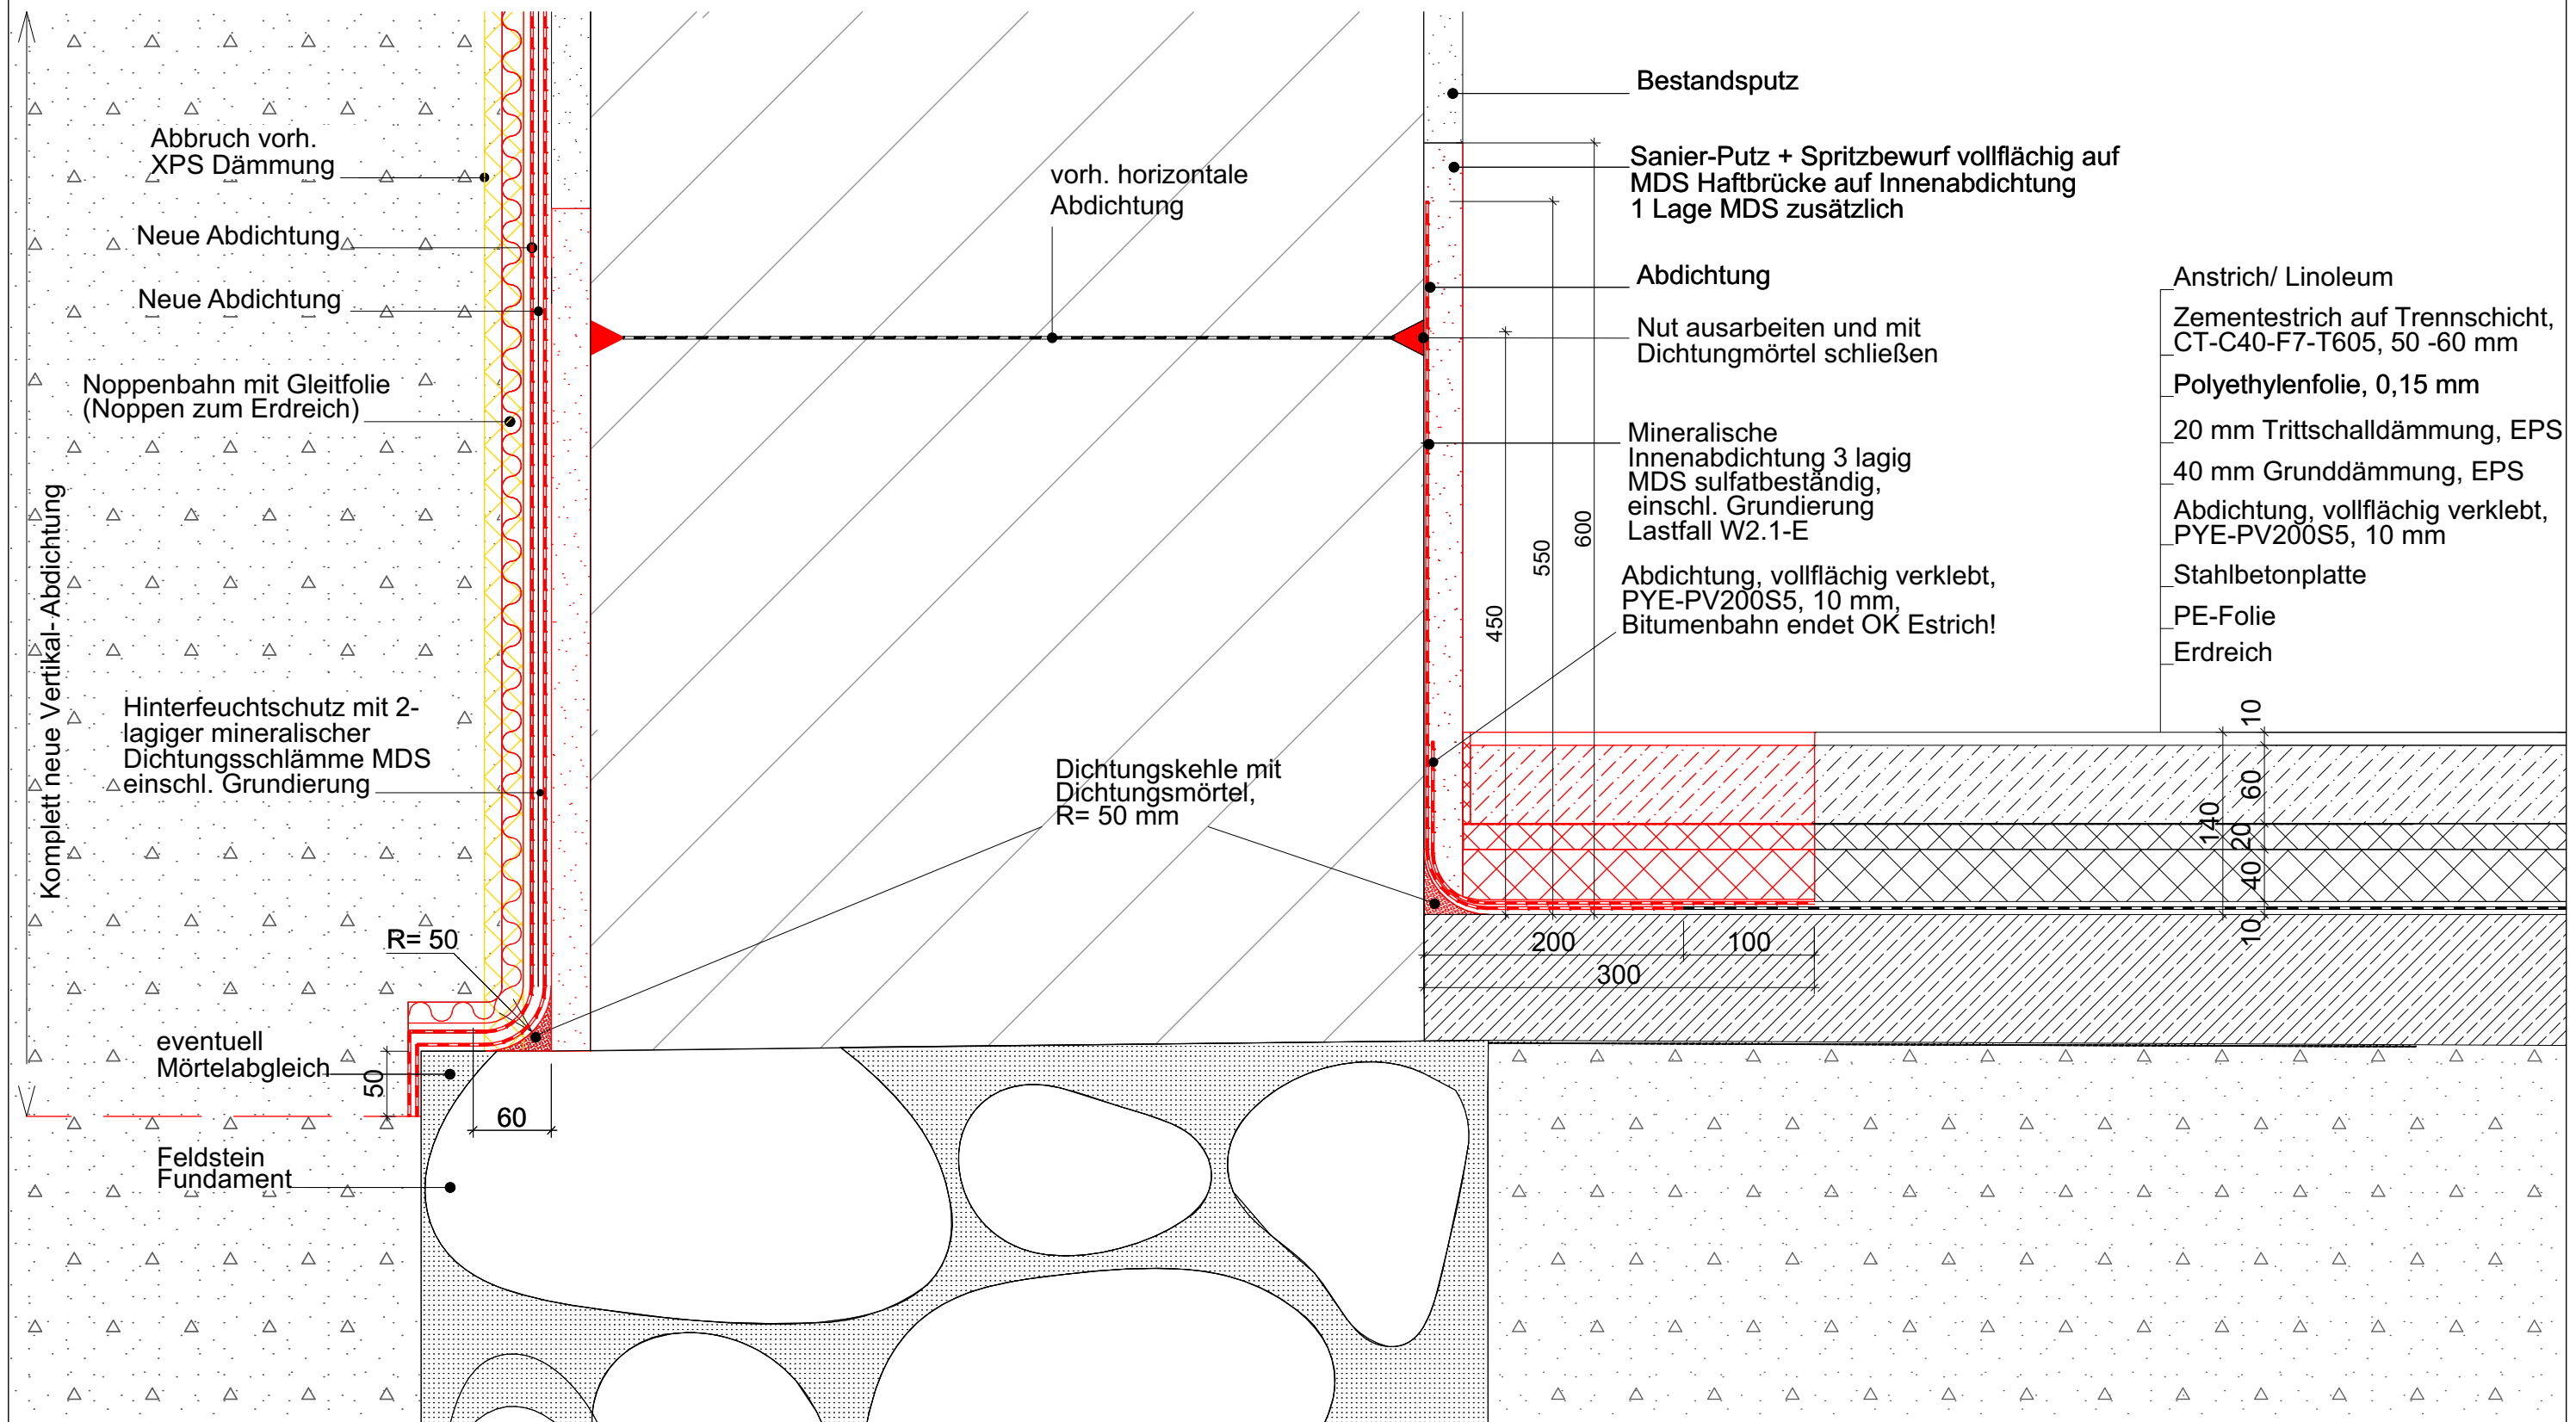

Alle Maße sind vor Ort zu prüfen!

GEBÄUDE (NR./ BEZEICHNUNG)		HBV-Nr.: 10437 C7 0001
013 Verwaltungsgebäude G		
MASSNAHME		
Trockenlegung Kellergeschoss		

PLANINHALT D_101 Detail Abdichtung Fundament		
MASSSTAB 1 : 5	PLAN-DATUM 16.01.2026	PLAN-NR. D_101
BLATTGRÖSSE 420 x 297 (A3)	PLAN-INDEX -	TEIL-PLAN -
DATEI-NAME:		

PLANVERFASSER/ FACHPLANUNG	
BEARBEITET (in Lettern)	
DATUM, UNTERSCHRIFT	
GEPRÜFT (in Lettern)	

LIEGENSCHAFT (NR./ BEZEICHNUNG) 10437 Polizeizentrum Schwerin, Graf-Yorck-Straße 6, 19061 Schwerin

Staatliches Bau- und Liegenschaftsamt Schwerin		VORABZUG
Werderstraße 4 D-19055 Schwerin		
Tel.: 0385/ 50987201 Fax: 0385/ 50987204 poststelle@sn.sbl-mv.de		

PLANSTAND/ LEISTUNGSPHASE Ausführungsplanung
