



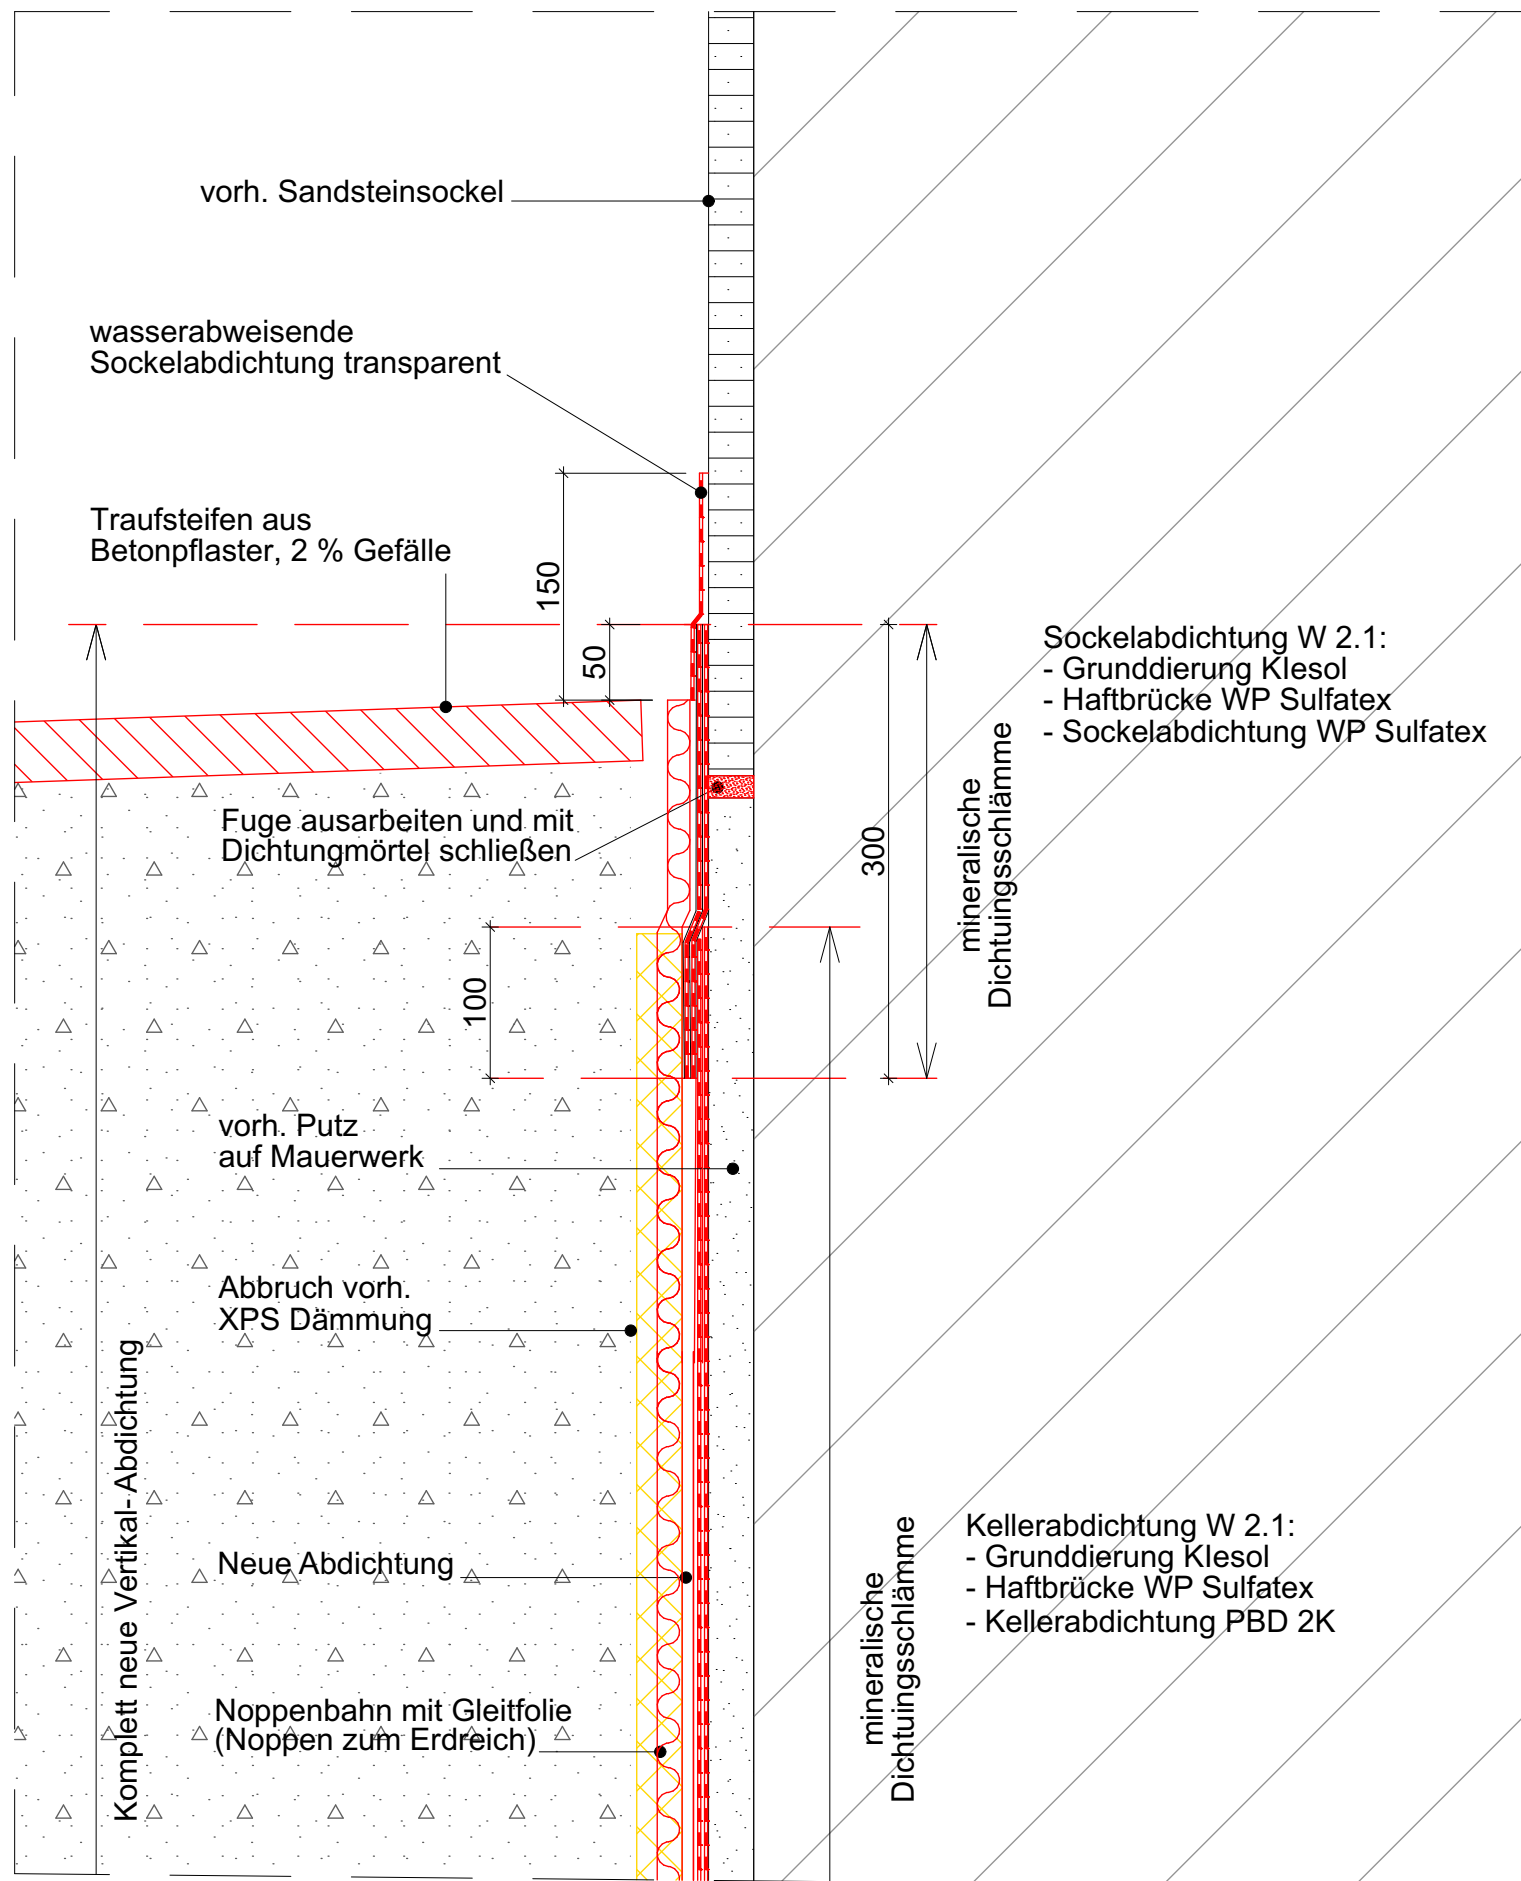

Übersichtsplan

Liegenschaft/ Gebäude

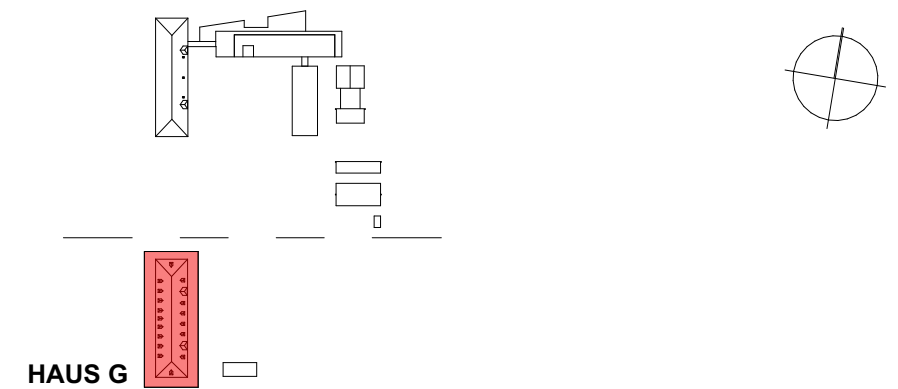


ZUR AUSFÜHRUNG FREIGEgeben
Staatliches Bau- und Liegenschaftsamt
Schwerin

DATUM (tt.mm.jjjj), UNTERSCHRIFT

GEPRÜFT (NAME IN LETTERN)

Alle Maße sind vor Ort eigenverantwortlich zu prüfen!

Staatliches Bau- und Liegenschaftsamt Schwerin

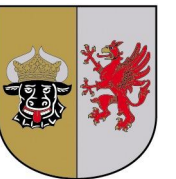

Werderstraße 4
D-19055 Schwerin

Tel.: 0385/ 50987201
Fax: 0385/ 50987204
poststelle@sn.sbl-mv.de

PLANVERFASSER

fachwerkler Architekten + Innenarchitekten
Döring | Krüger | Kaase u. Partner mbB

ANSCHRIFT Am Güstrower Tor 11b
19055 Schwerin
TELEFON 0385 / 5574824
FAX 0385 / 5574826
E-MAIL architektur@fachwerkler.de

DATUM (tt.mm.jjjj), UNTERSCHRIFT

BEARBEITET (NAME IN LETTERN)

GEPRÜFT (NAME IN LETTERN)

LIEGENSCHAFT (NR./ BEZEICHNUNG)

Staatliches Bau- und Liegenschaftsamt Schwerin

VORABZUG

Werderstraße 4, 19055 Schwerin

GEBÄUDE (NR./ BEZEICHNUNG)

10437 Polizeizentrum Schwerin, Graf-Yorck-Straße 6, 19061 Schwerin

HHV-Nr.

10437 C7 0001

MASSNAHME

013 Verwaltungsgebäude G
Trockenlegung Kellergeschoss

PLANSTAND/ LEISTUNGSPHASE

Ausführungsplanung

PLANINHALT

D_102 Detail Abdichtung Sockel

MASSSTAB
1 : 5

PLAN-DATUM
16.01.2026

PLAN-NR
D_102

BLATTGRÖSSE
420 x 297 (A3)

PLAN-INDEX
-

TEIL-PLAN
-

DATEI-NAME: