
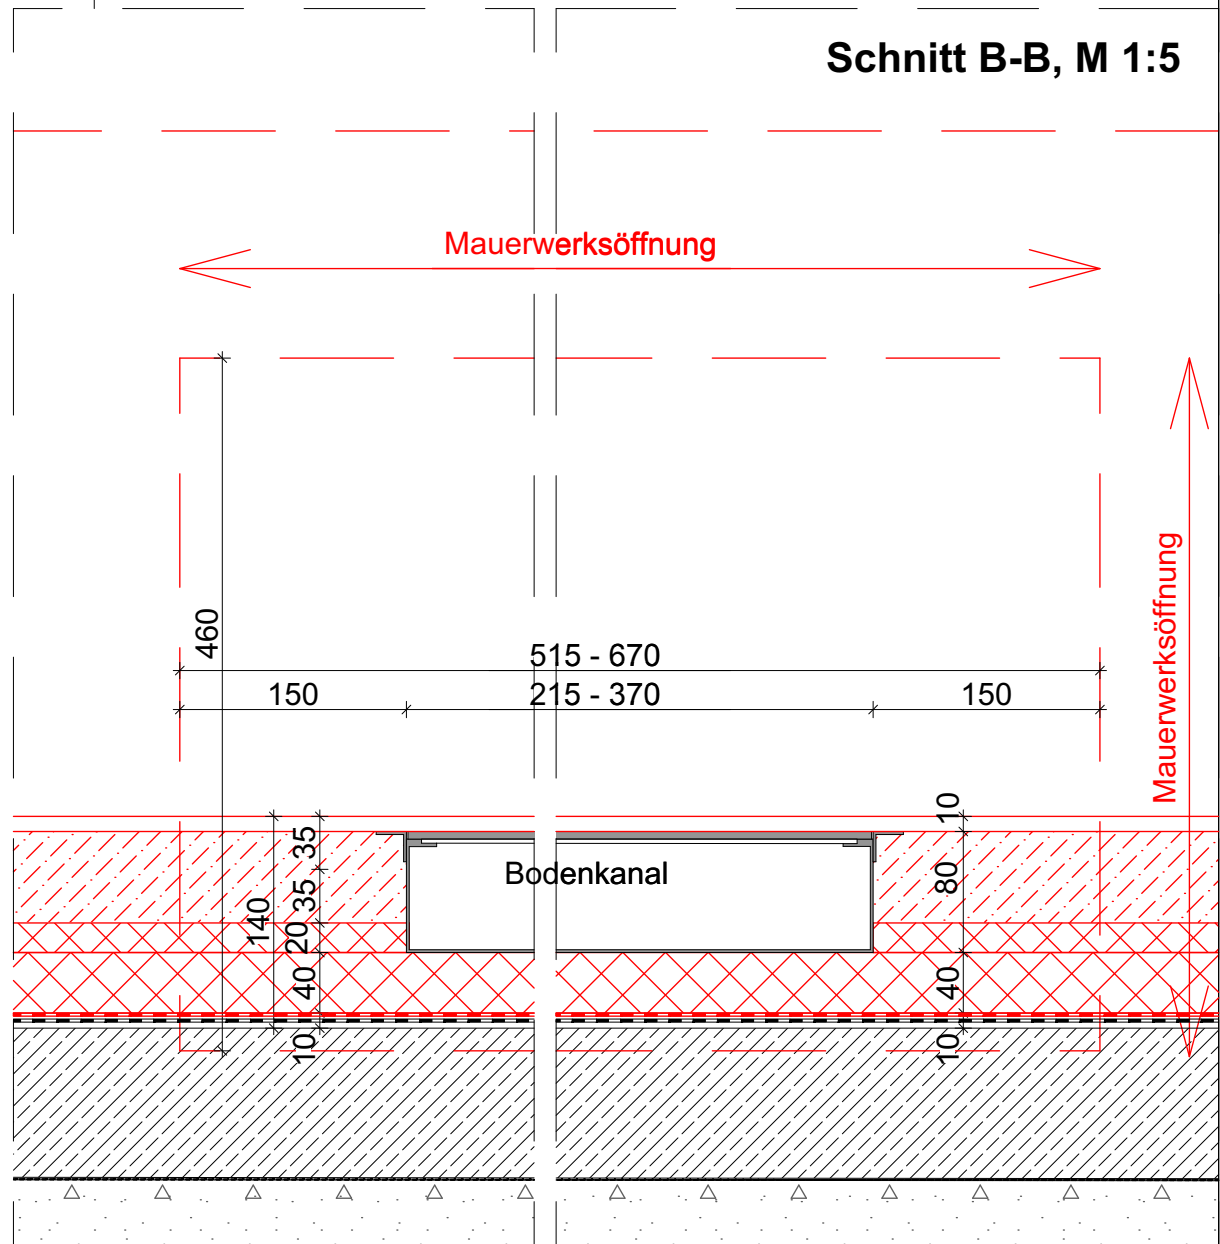
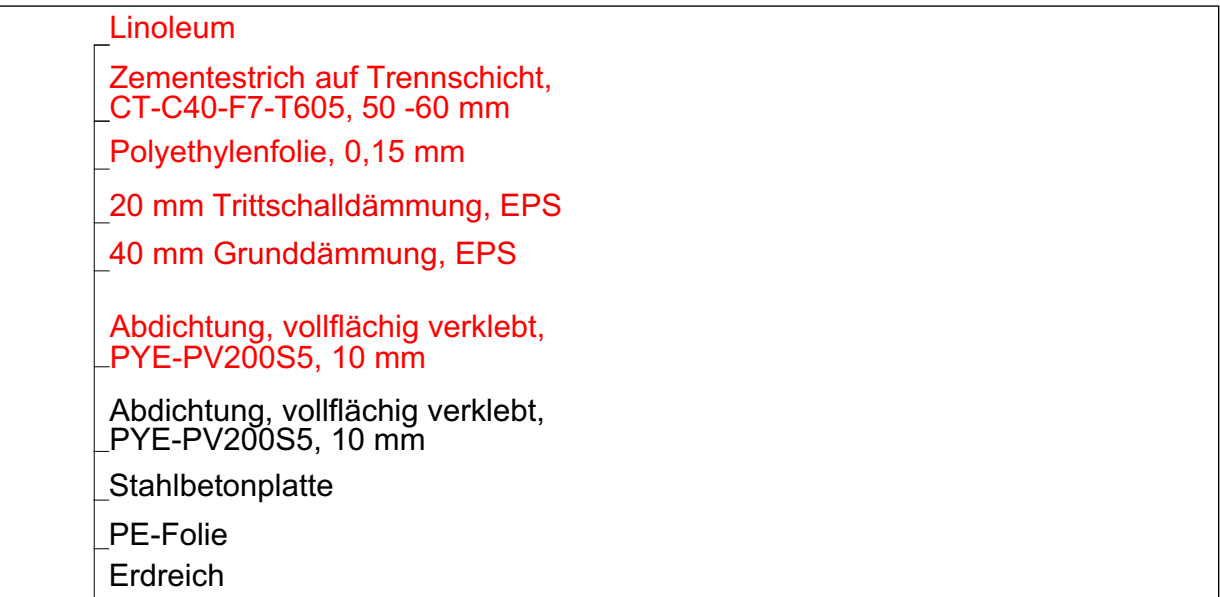
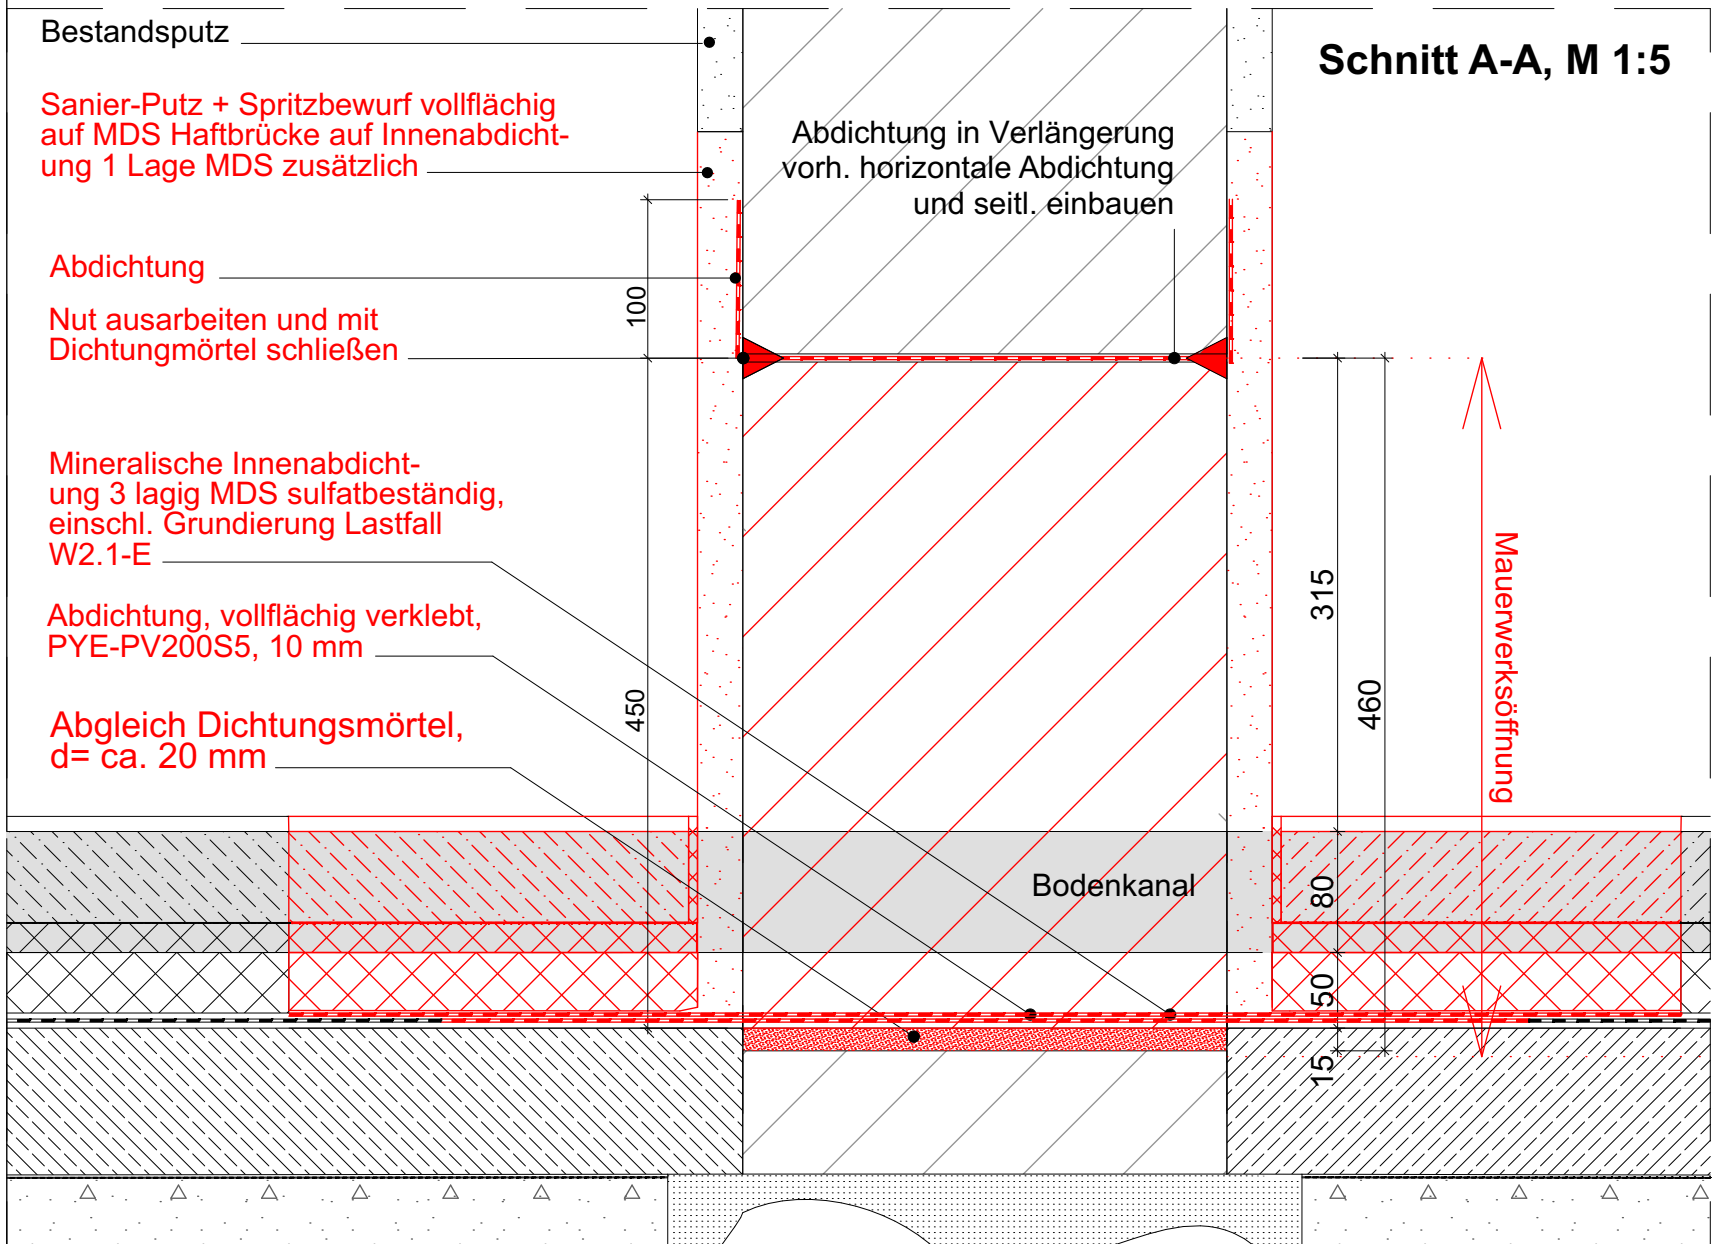


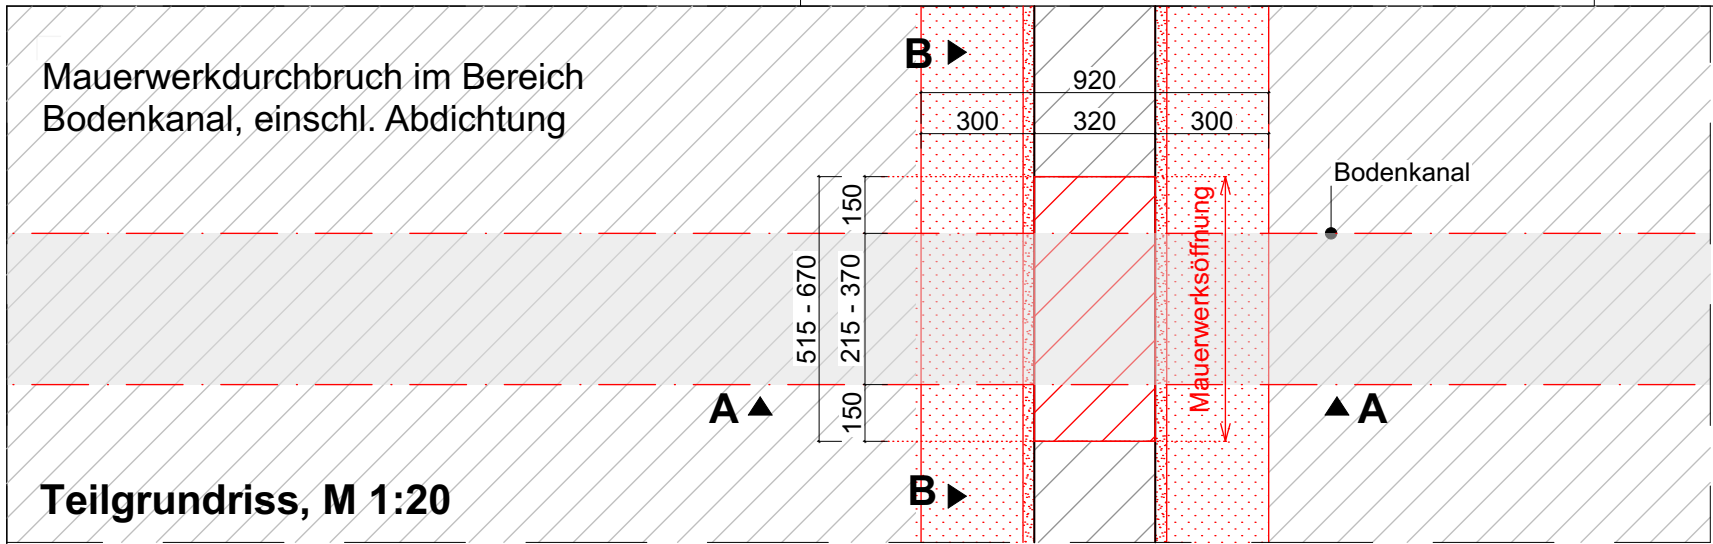

Alle Maße sind vor Ort zu prüfen!

GEBÄUDE (NR./ BEZEICHNUNG)  
013 Verwaltungsgebäude G

MASSNAHME  
Trockenlegung Kellergeschoss

HRVAG  
10437 C7 0001

PLANINHALT  
D\_102 Detail Abdichtung Bodenkanal

MASSSTAB  
1 : 5

BLATTGRÖSSE  
420 x 297 (A3)

DATEI-NAME:

PLAN-DATUM  
16.01.2026

PLAN-INDEX  
-

PLAN-NR  
D\_103

TEIL-PLAN  
-

PLANVERFASSER/ FACHPLANUNG

BEARBEITET (in Lettern)

DATUM, UNTERSCHRIFT  
GEPRÜFT (in Lettern)

LIEGENSCHAFT (NR./ BEZEICHNUNG)  
10437 Polizeizentrum Schwerin, Graf-Yorck-Straße 6, 19061 Schwerin

Staatliches Bau- und Liegenschaftsamt  
Schwerin

Tel.: 0385/ 50987201  
Fax: 0385/ 50987204  
poststelle@sn.sbl-mv.de

WERDERSTRASSE 4  
D-19055 Schwerin

PLANSTAND/ LEISTUNGSPHASE  
Ausführungsplanung

VORABZUG