


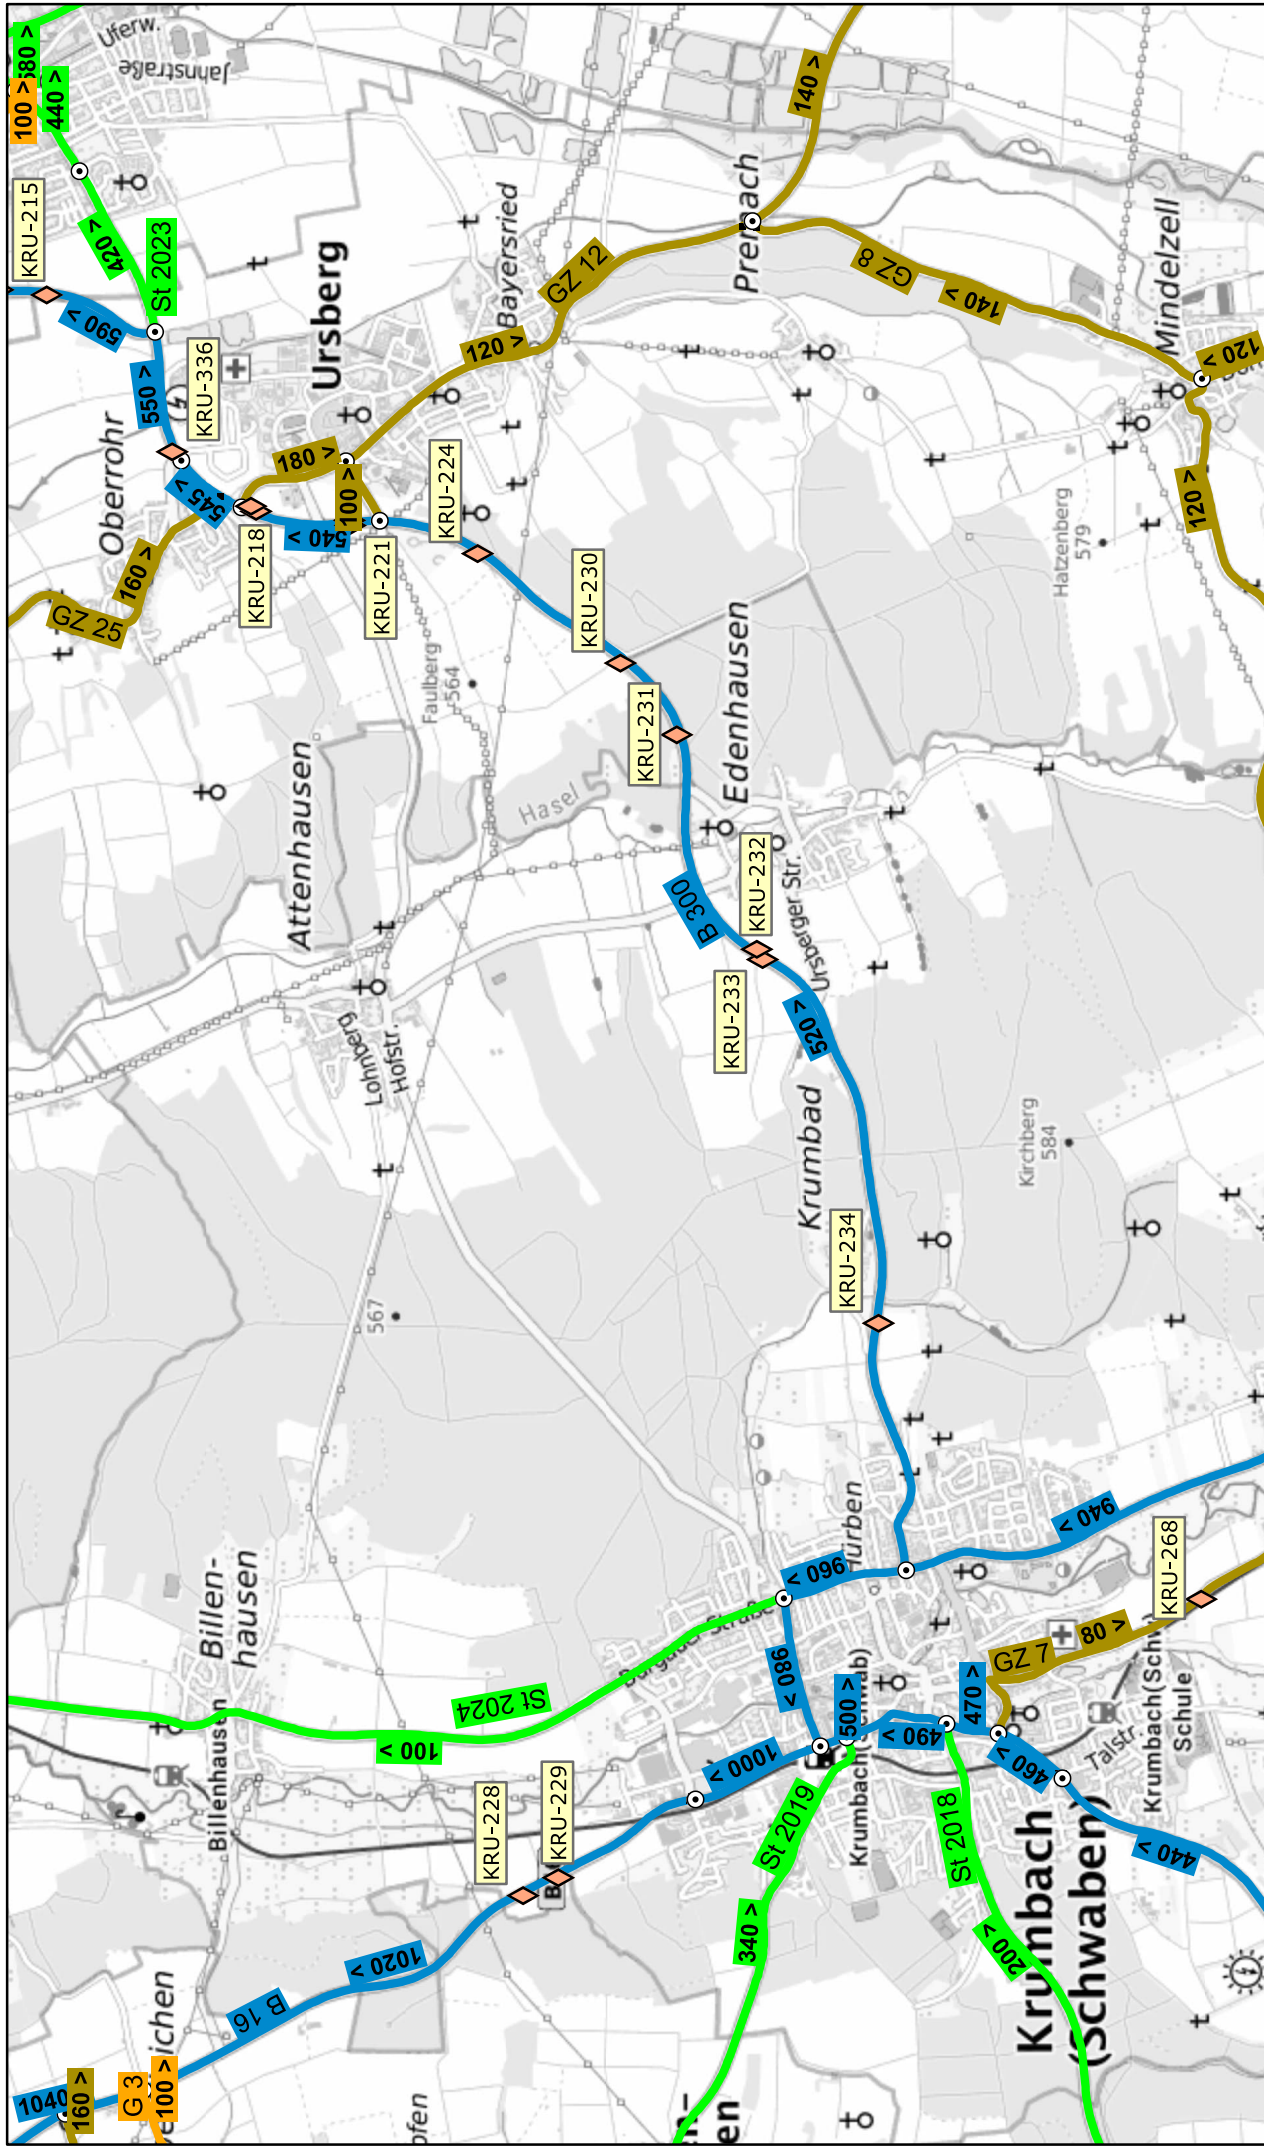

Datenquellen

**Bayerisches
Straßeninformationssystem**
Intranet: <https://baysis.bybn.de>
Internet: www.baysis.bayern.de

Geodaten:
© Bayerisches Straßeninformationssystem (BAYSIS)
© Bundesamt für Kartographie und Geodäsie 2021
Datenquellen: http://sgx.geodatenzentrum.de/web_public/Datenquellen_TopPlus_Open.pdf

Datenauszug

Ersteller:
Erstellungsdatum: 08.07.2022


Erstellt für Maßstab 1:36.112

0 1 Kilometer





Steckbrief Auswahlfläche: Umsetzung der Pflege

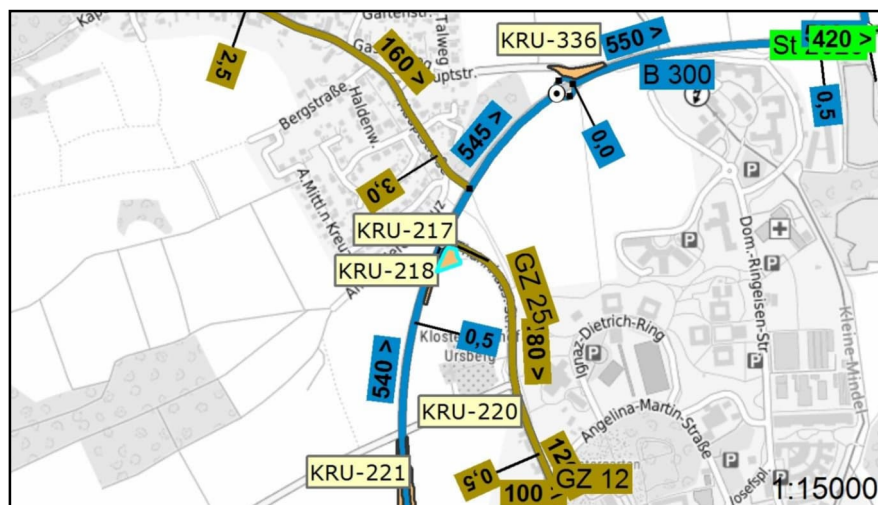

B 300, Ursberg

Auswahlflächennummer: KRU-217

Bauamt: Krumbach

Gesamtgröße: 1.248,56 m²Lage: B 300, Abschnitt: 540
Station: 634

Erstmaßnahmen vorhanden?

Nein

$$2 \times 1.249 \text{ m}^2 = 2.498 \text{ m}^2$$

Punktueller Maßnahme

(falls dargestellt)

- 720 EM: Pflanzen von Hochstämmen/Einzelbäumen
- 810 EM: Anlage von Stein-, Holz-, Reisighaufen
- 830 EM: Anlage von Rohbodenstandorten

Linienhafte Maßnahme

(falls dargestellt)

- 250 PM: Mähen Röhricht/Ufersäume, 1 x jährlich 50%
- 260 PM: Mähen Röhricht/Ufersäume, alle 2 Jahre 50%
- 820 EM: Ablage von Totholzstämmen



1:1000

Bayerisches Straßeninformationssystem

Internet: "www.baysis.bayern.de"

Intranet: "https://baysis.bybn.de"


© Bayerische Vermessungsverwaltung (BVV)

© Bayerisches Straßeninformationssystem (BAYSIS)

Freistaat Bayern
Staatsbauverwaltung



Steckbrief Auswahlfläche: Umsetzung der Pflege

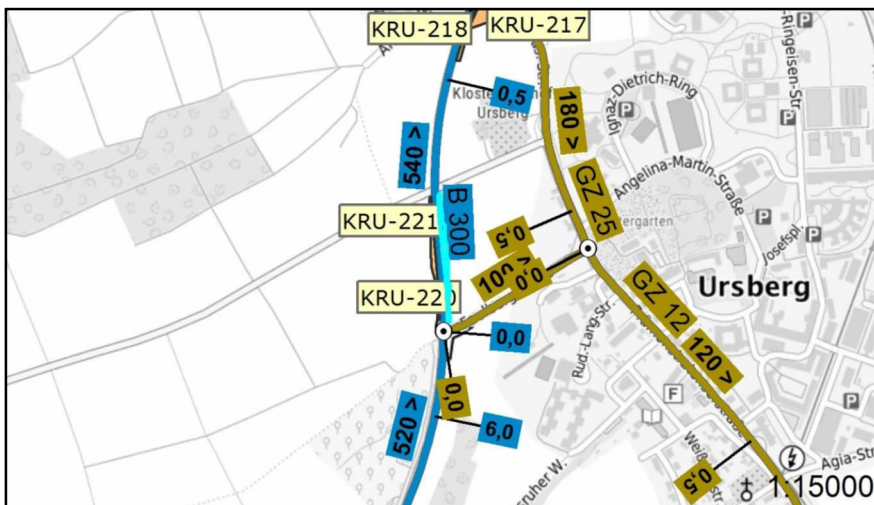

B 300, Ursberg West

Auswahlflächennummer: KRU-220

Bauamt: Krumbach

Gesamtgröße: 1.461,88 m²Lage: B 300, Abschnitt: 540
Station: 145

Erstmaßnahmen vorhanden?

Ja, Erläuterung in Maßnahmenbeschreibung

1 x

Punktueller Maßnahme (falls dargestellt)

- 720 EM: Pflanzen von Hochstämmen/Einzelbäumen
- 810 EM: Anlage von Stein-, Holz-, Reisighaufen
- 830 EM: Anlage von Rohbodenstandorten


Linienhafte Maßnahme (falls dargestellt)

- 250 PM: Mähen Röhricht/Ufersäume, 1 x jährlich 50%
- 260 PM: Mähen Röhricht/Ufersäume, alle 2 Jahre 50%
- 820 EM: Ablage von Totholzstämmen





Steckbrief Auswahlfläche: Umsetzung der Pflege

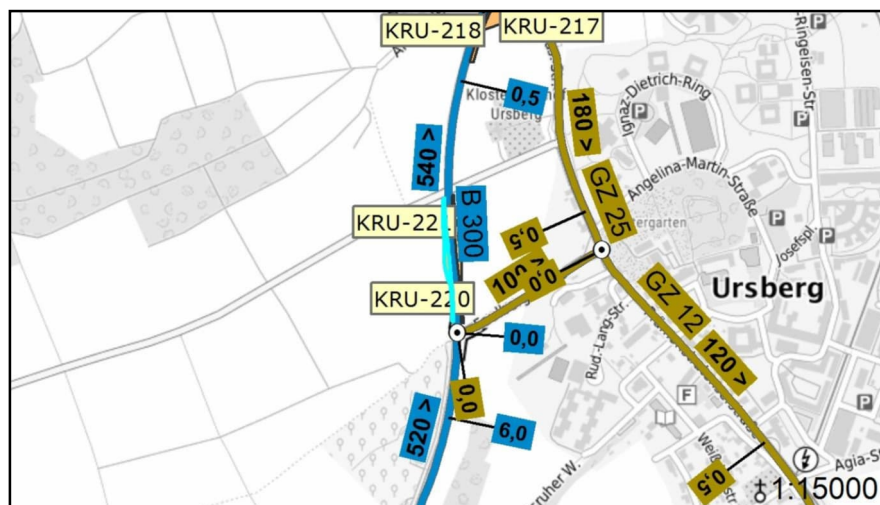

B 300, Ursberg West

Auswahlflächennummer: KRU-221

Bauamt: Krumbach

Gesamtgröße: 1.266,57 m²

Lage: B 300, Abschnitt: 540
Station: 145

Erstmaßnahmen vorhanden?

Ja, Erläuterung in Maßnahmenbeschreibung


1 x

Punktueller Maßnahme (falls dargestellt)

- 720 EM: Pflanzen von Hochstämmen/Einzelbäumen
- 810 EM: Anlage von Stein-, Holz-, Reisighaufen
- 830 EM: Anlage von Rohbodenstandorten


Linienhafte Maßnahme (falls dargestellt)

- 250 PM: Mähen Röhricht/Ufersäume, 1 x jährlich 50%
- 260 PM: Mähen Röhricht/Ufersäume, alle 2 Jahre 50%
- 820 EM: Ablage von Totholzstämmen

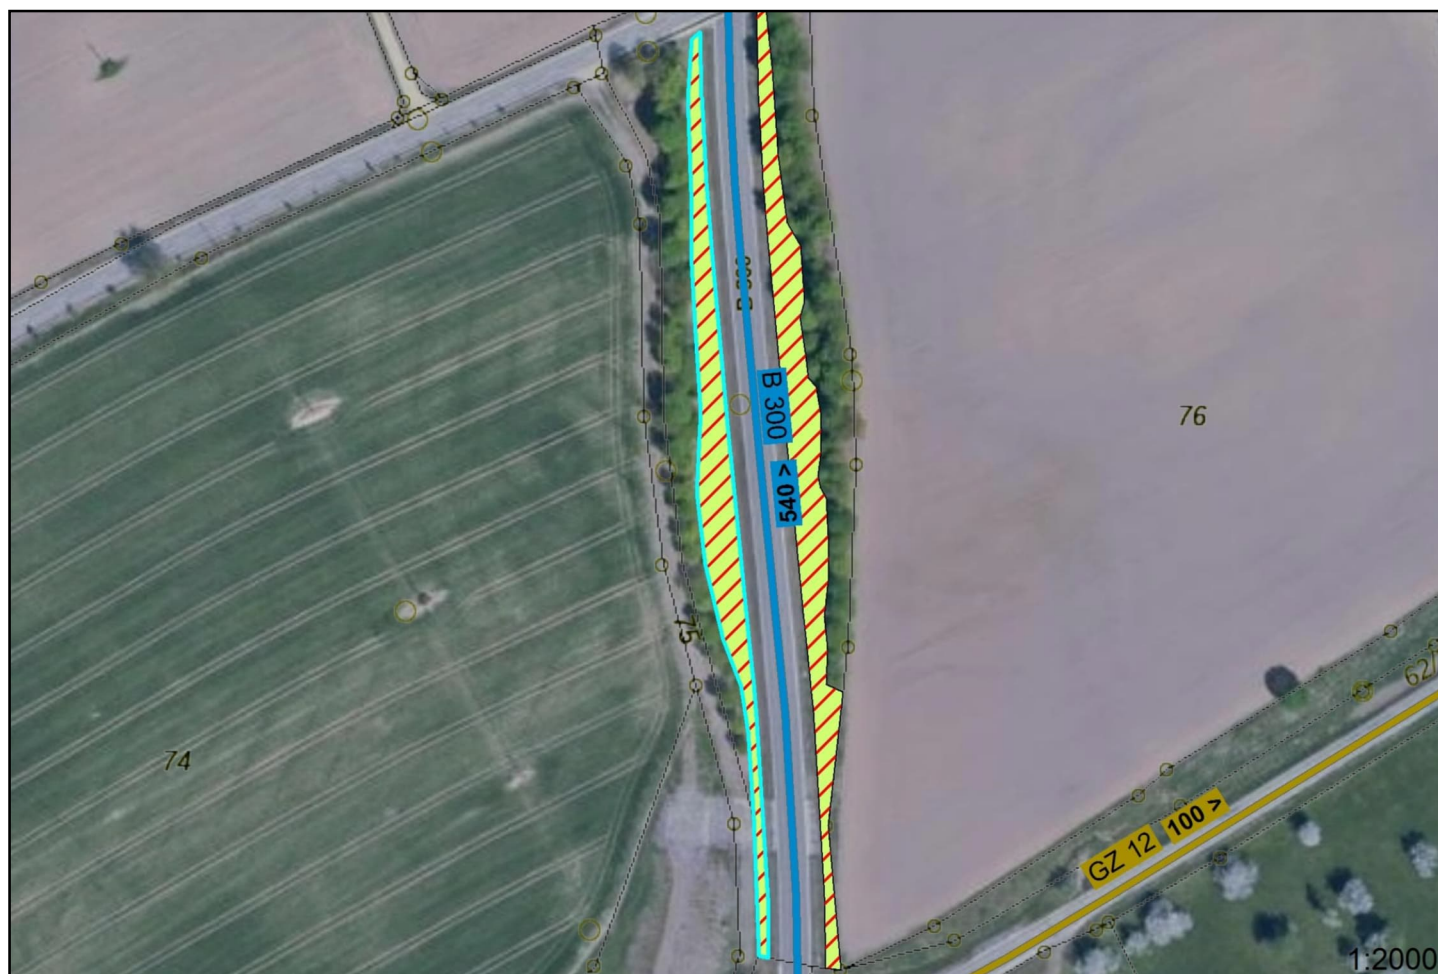



Steckbrief Auswahlfläche: Umsetzung der Pflege

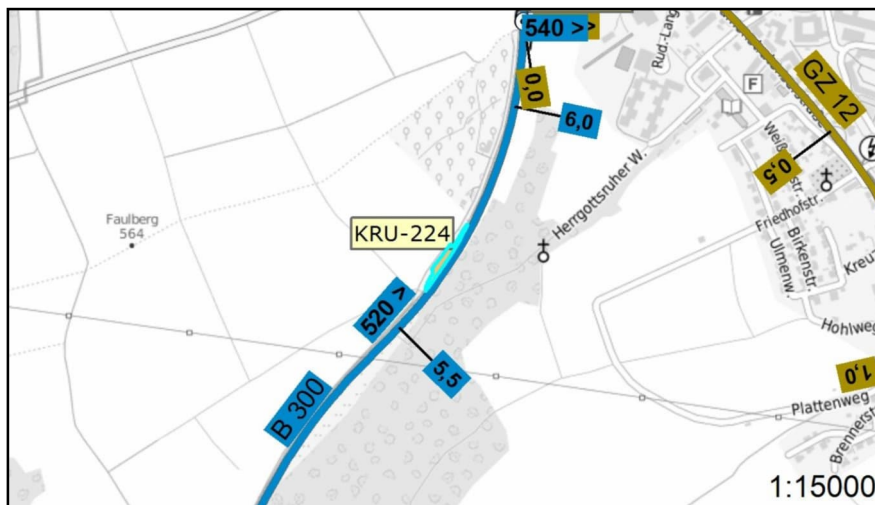

B 300, Ursberg- Edenhausen

Auswahlflächennummer: KRU-224

Bauamt: Krumbach

Gesamtgröße: 1,348,79 m²Lage: B 300, Abschnitt: 520
Station: 5667

Erstmaßnahmen vorhanden?

Nein

$$2 \times 1.349 \text{ m}^2 = 2.698 \text{ m}^2$$

Punktueller Maßnahme (falls dargestellt)

- 720 EM: Pflanzen von Hochstämmen/Einzelbäumen
- 810 EM: Anlage von Stein-, Holz-, Reisighaufen
- 830 EM: Anlage von Rohbodenstandorten

Linienhafte Maßnahme (falls dargestellt)

- 250 PM: Mähen Röhricht/Ufersäume, 1 x jährlich 50%
- 260 PM: Mähen Röhricht/Ufersäume, alle 2 Jahre 50%
- 820 EM: Ablage von Totholzstämmen



Bayerisches Straßeninformationssystem

Internet: "www.baysis.bayern.de"

Intranet: "https://baysis.bybn.de"


© Bayerische Vermessungsverwaltung (BVV)

© Bayerisches Straßeninformationssystem (BAYSIS)

Freistaat Bayern
Staatsbauverwaltung



Steckbrief Auswahlfläche: Umsetzung der Pflege

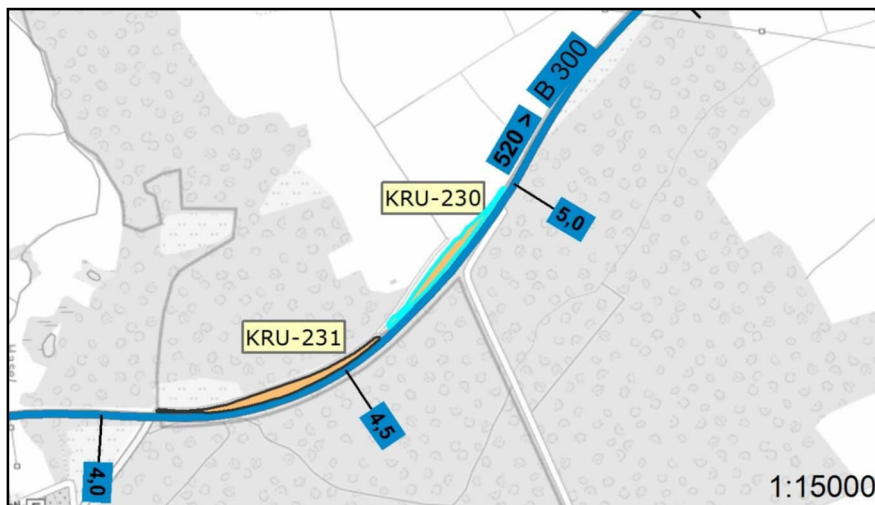

B 300, Ursberg- Edenhausen

Auswahlflächennummer: KRU-230

Bauamt: Krumbach

Gesamtgröße: 4,647,49 m²

Lage: B 300, Abschnitt: 520
Station: 4802

Erstmaßnahmen vorhanden?

Ja, Erläuterung in Maßnahmenbeschreibung

1 x

Punktueller Maßnahme (falls dargestellt)

- 720 EM: Pflanzen von Hochstämmen/Einzelbäumen
- 810 EM: Anlage von Stein-, Holz-, Reisighaufen
- 830 EM: Anlage von Rohbodenstandorten

Linienhafte Maßnahme (falls dargestellt)

- 250 PM: Mähen Röhricht/Ufersäume, 1 x jährlich 50%
- 260 PM: Mähen Röhricht/Ufersäume, alle 2 Jahre 50%
- 820 EM: Ablage von Totholzstämmen



Bayerisches Straßeninformationssystem

Internet: "www.baysis.bayern.de"

Intranet: "https://baysis.bybn.de"


© Bayerische Vermessungsverwaltung (BVV)

© Bayerisches Straßeninformationssystem (BAYSIS)

Freistaat Bayern
Staatsbauverwaltung



Steckbrief Auswahlfläche: Umsetzung der Pflege

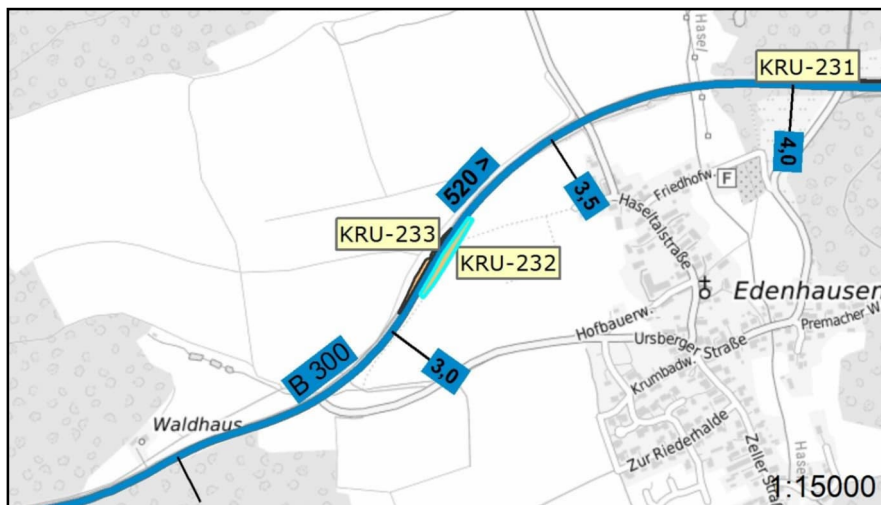

B 300, Edenhausen West

Auswahlflächennummer: KRU-232

Bauamt: Krumbach

Gesamtgröße: 2.378,02 m²

Lage: B 300, Abschnitt: 520
Station: 3184

Erstmaßnahmen vorhanden?

Nein

1 x

Punktueller Maßnahme (falls dargestellt)

- 720 EM: Pflanzen von Hochstämmen/Einzelbäumen
- 810 EM: Anlage von Stein-, Holz-, Reisighaufen
- 830 EM: Anlage von Rohbodenstandorten


Linienhafte Maßnahme (falls dargestellt)

- 250 PM: Mähen Röhricht/Ufersäume, 1 x jährlich 50%
- 260 PM: Mähen Röhricht/Ufersäume, alle 2 Jahre 50%
- 820 EM: Ablage von Totholzstämmen





Steckbrief Auswahlfläche: Umsetzung der Pflege

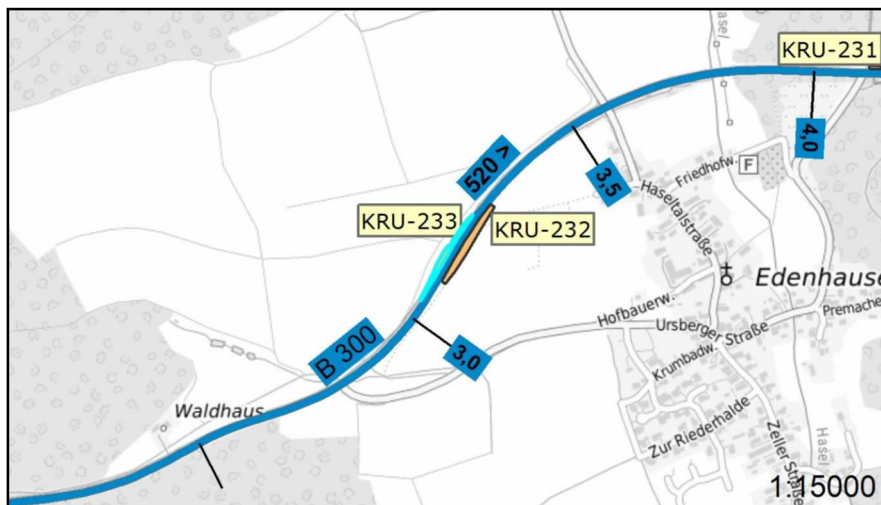

B 300, Edenhäuser West

Auswahlflächennummer: KRU-233

Bauamt: Krumbach

Gesamtgröße: 1.222,09 m²

Lage: B 300, Abschnitt: 520
Station: 3135

Erstmaßnahmen vorhanden?

Nein

1 x

Punktueller Maßnahme (falls dargestellt)

- 720 EM: Pflanzen von Hochstämmen/Einzelbäumen
- 810 EM: Anlage von Stein-, Holz-, Reisighaufen
- 830 EM: Anlage von Rohbodenstandorten


Linienhafte Maßnahme (falls dargestellt)

- 250 PM: Mähen Röhricht/Ufersäume, 1 x jährlich 50%
- 260 PM: Mähen Röhricht/Ufersäume, alle 2 Jahre 50%
- 820 EM: Ablage von Totholzstämmen





Steckbrief Auswahlfläche: Umsetzung der Pflege

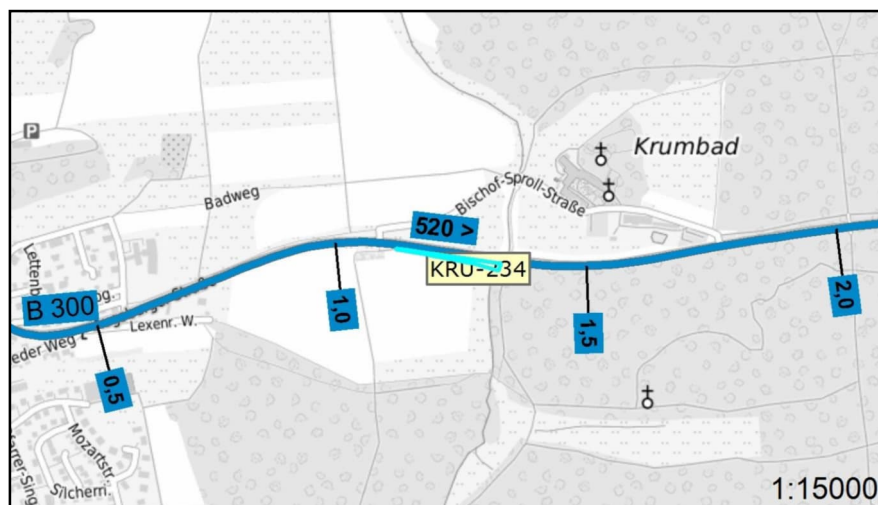

B 300, Krumbach

Auswahlflächennummer: KRU-234

Bauamt: Krumbach

Gesamtgröße: 1.243,45 m²

Lage: B 300, Abschnitt: 520
Station: 1220

Erstmaßnahmen vorhanden?

Nein


1 x

Punktueller Maßnahme (falls dargestellt)

- 720 EM: Pflanzen von Hochstämmen/Einzelbäumen
- 810 EM: Anlage von Stein-, Holz-, Reisighaufen
- 830 EM: Anlage von Rohbodenstandorten

Linienhafte Maßnahme (falls dargestellt)

- 250 PM: Mähen Röhricht/Ufersäume, 1 x jährlich 50%
- 260 PM: Mähen Röhricht/Ufersäume, alle 2 Jahre 50%
- 820 EM: Ablage von Totholzstämmen

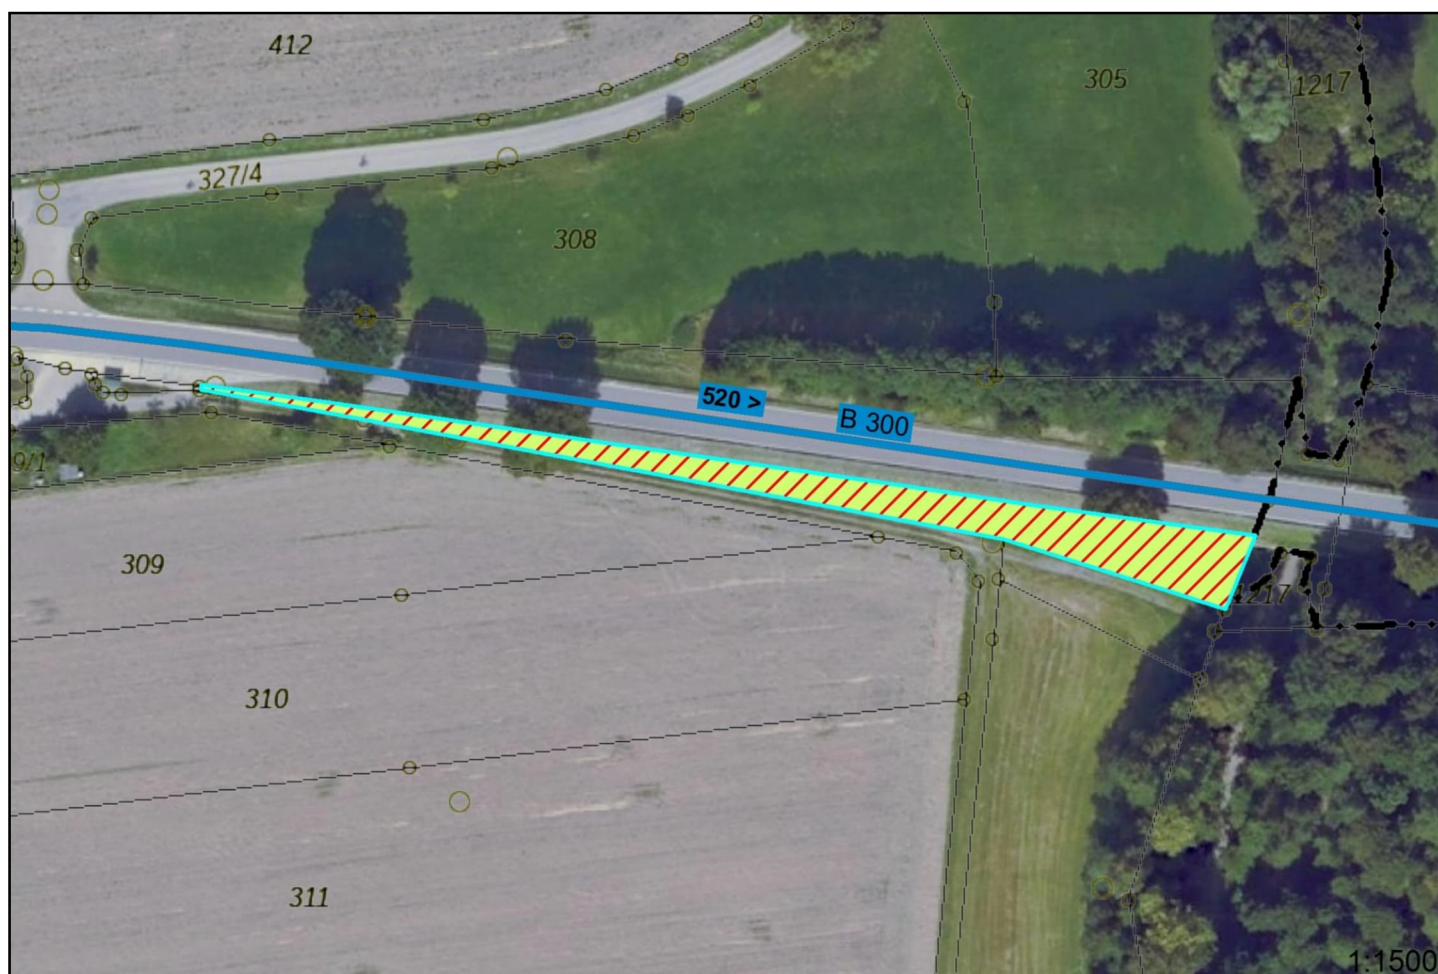

Bayerisches Straßeninformationssystem

Internet: "www.baysis.bayern.de"

Intranet: "https://baysis.bybn.de"

© Bayerische Vermessungsverwaltung (BVV)


© Bayerisches Straßeninformationssystem (BAYSIS)

Freistaat Bayern
Staatsbauverwaltung





Steckbrief Auswahlfläche: Umsetzung der Pflege

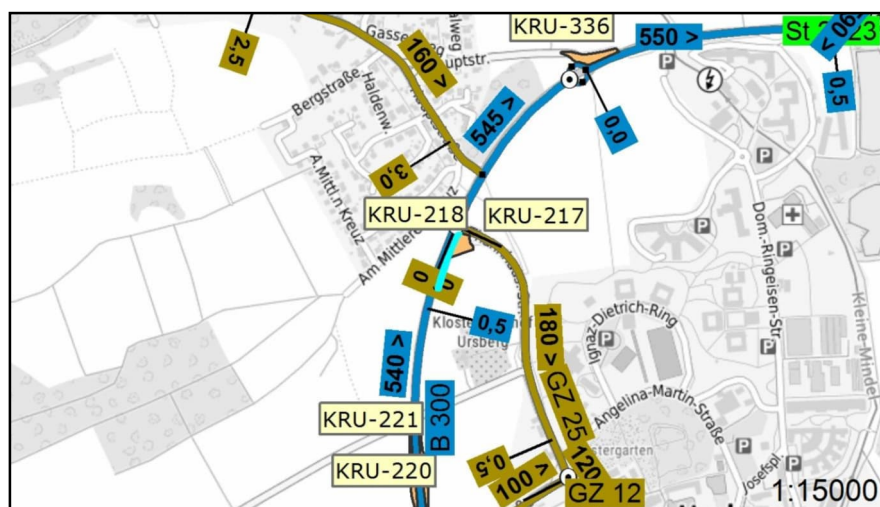

B 300, Ursberg

Auswahlflächennummer: KRU-218

Bauamt: Krumbach

Gesamtgröße: 683,58 m²Lage: B 300, Abschnitt: 540
Station: 602

Erstmaßnahmen vorhanden?

Nein


1 x

Punktueller Maßnahme (falls dargestellt)

- 720 EM: Pflanzen von Hochstämmen/Einzelbäumen
- 810 EM: Anlage von Stein-, Holz-, Reisighaufen
- 830 EM: Anlage von Rohbodenstandorten


Linienhafte Maßnahme (falls dargestellt)

- 250 PM: Mähen Röhricht/Ufersäume, 1 x jährlich 50%
- 260 PM: Mähen Röhricht/Ufersäume, alle 2 Jahre 50%
- 820 EM: Ablage von Totholzstämmen

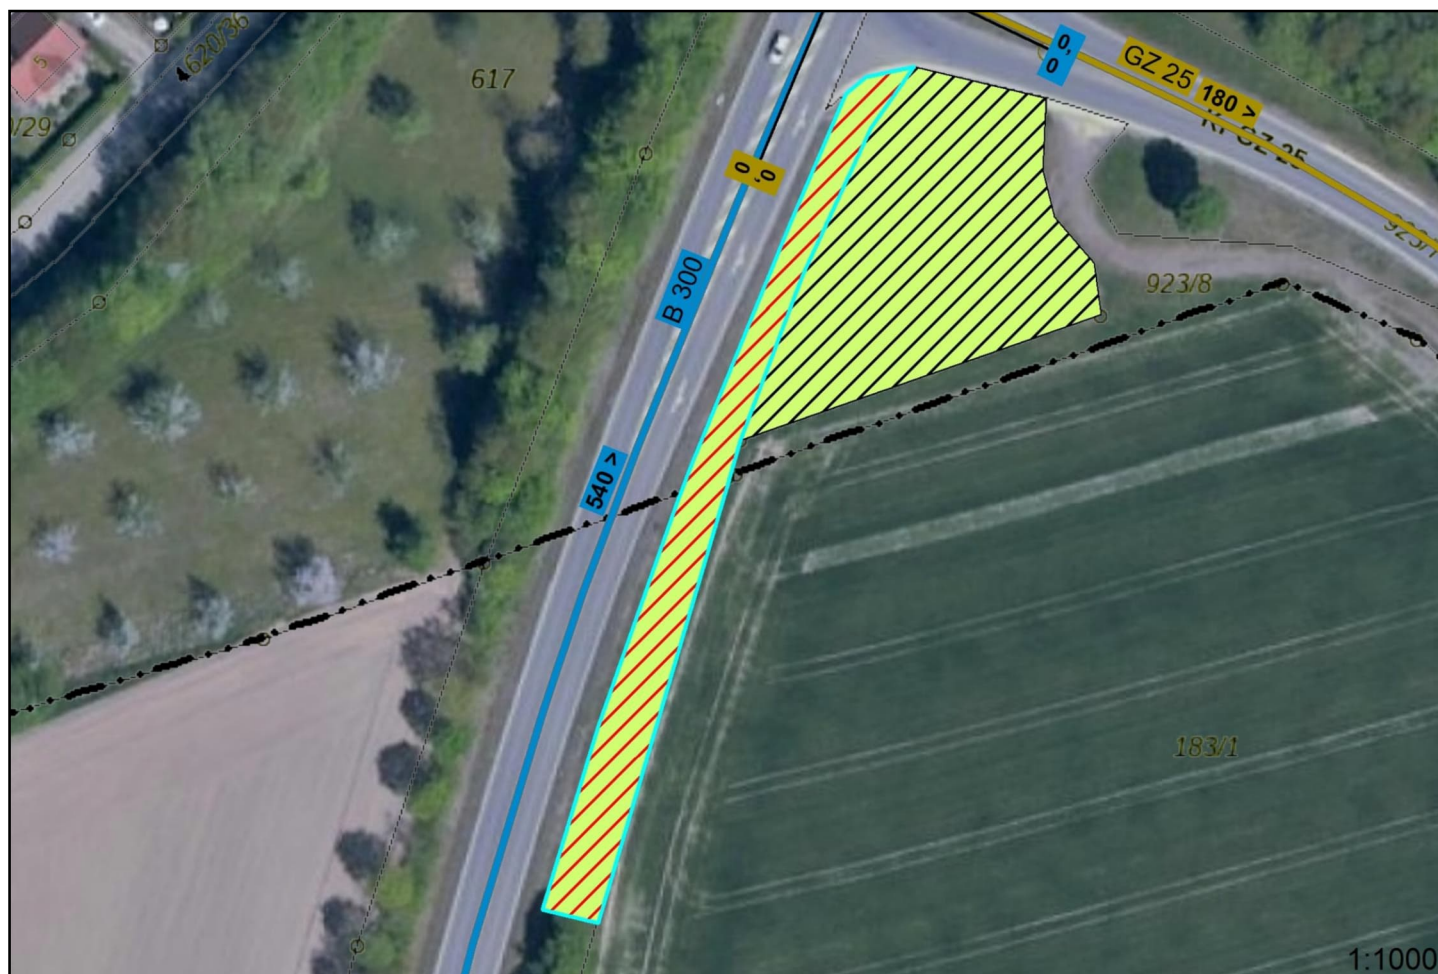



Steckbrief Auswahlfläche: Umsetzung der Pflege

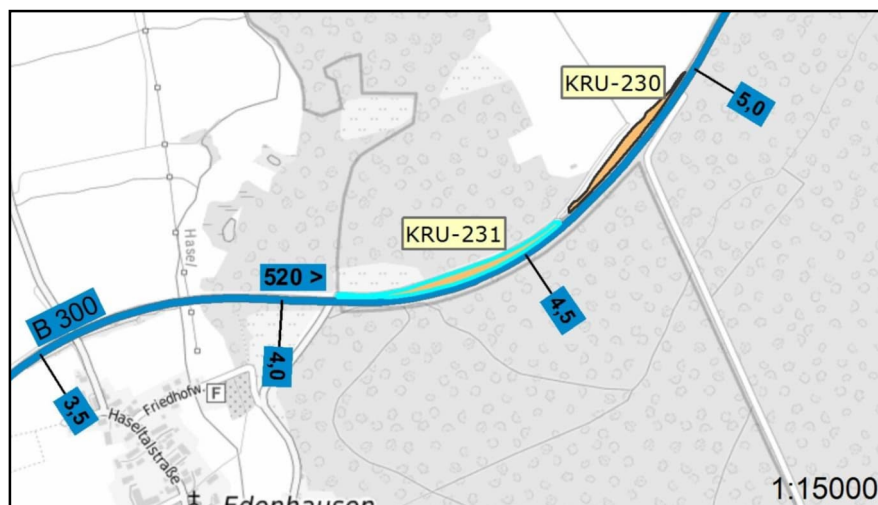

B 300, Ursberg- Edenhausen

Auswahlflächennummer: KRU-231

Bauamt: Krumbach

Gesamtgröße: 6.133,86 m²

Lage: B 300, Abschnitt: 520
Station: 4349

Erstmaßnahmen vorhanden?

Nein


$$2 \times 6.134 \text{ m}^2 = 12.268 \text{ m}^2$$

Punktueller Maßnahme (falls dargestellt)

- 720 EM: Pflanzen von Hochstämmen/Einzelbäumen
- 810 EM: Anlage von Stein-, Holz-, Reisighaufen
- 830 EM: Anlage von Rohbodenstandorten

Linienhafte Maßnahme (falls dargestellt)

- 250 PM: Mähen Röhricht/Ufersäume, 1 x jährlich 50%
- 260 PM: Mähen Röhricht/Ufersäume, alle 2 Jahre 50%
- 820 EM: Ablage von Totholzstämmen

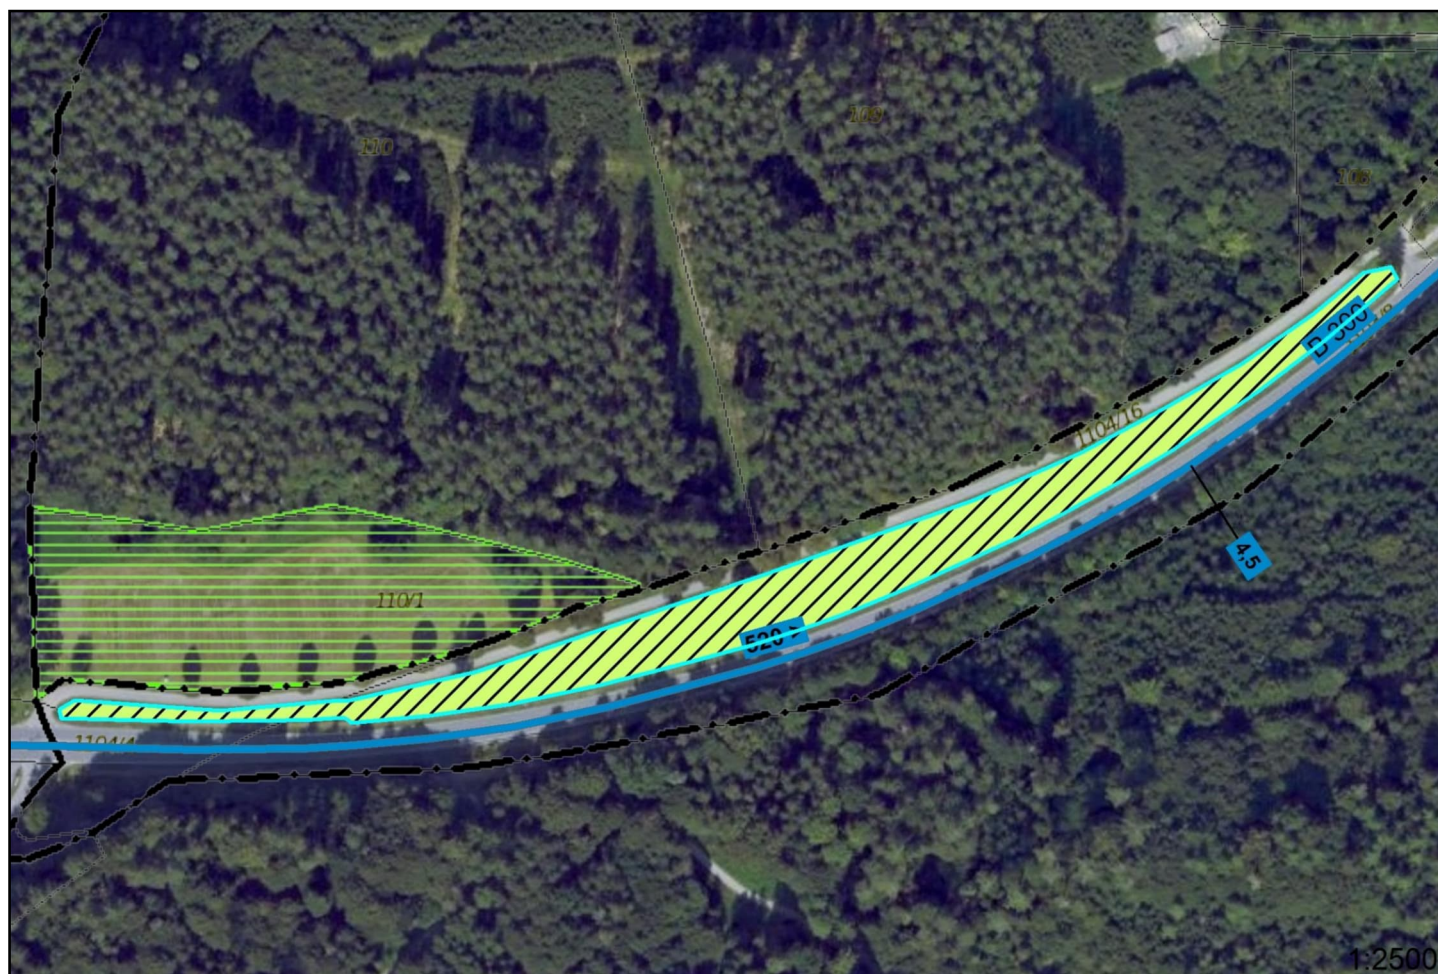

Bayerisches Straßeninformationssystem

Internet: "www.baysis.bayern.de"

Intranet: "https://baysis.bybn.de"

© Bayerische Vermessungsverwaltung (BVV)

© Bayerisches Straßeninformationssystem (BAYSIS)

Freistaat Bayern
Staatsbauverwaltung