


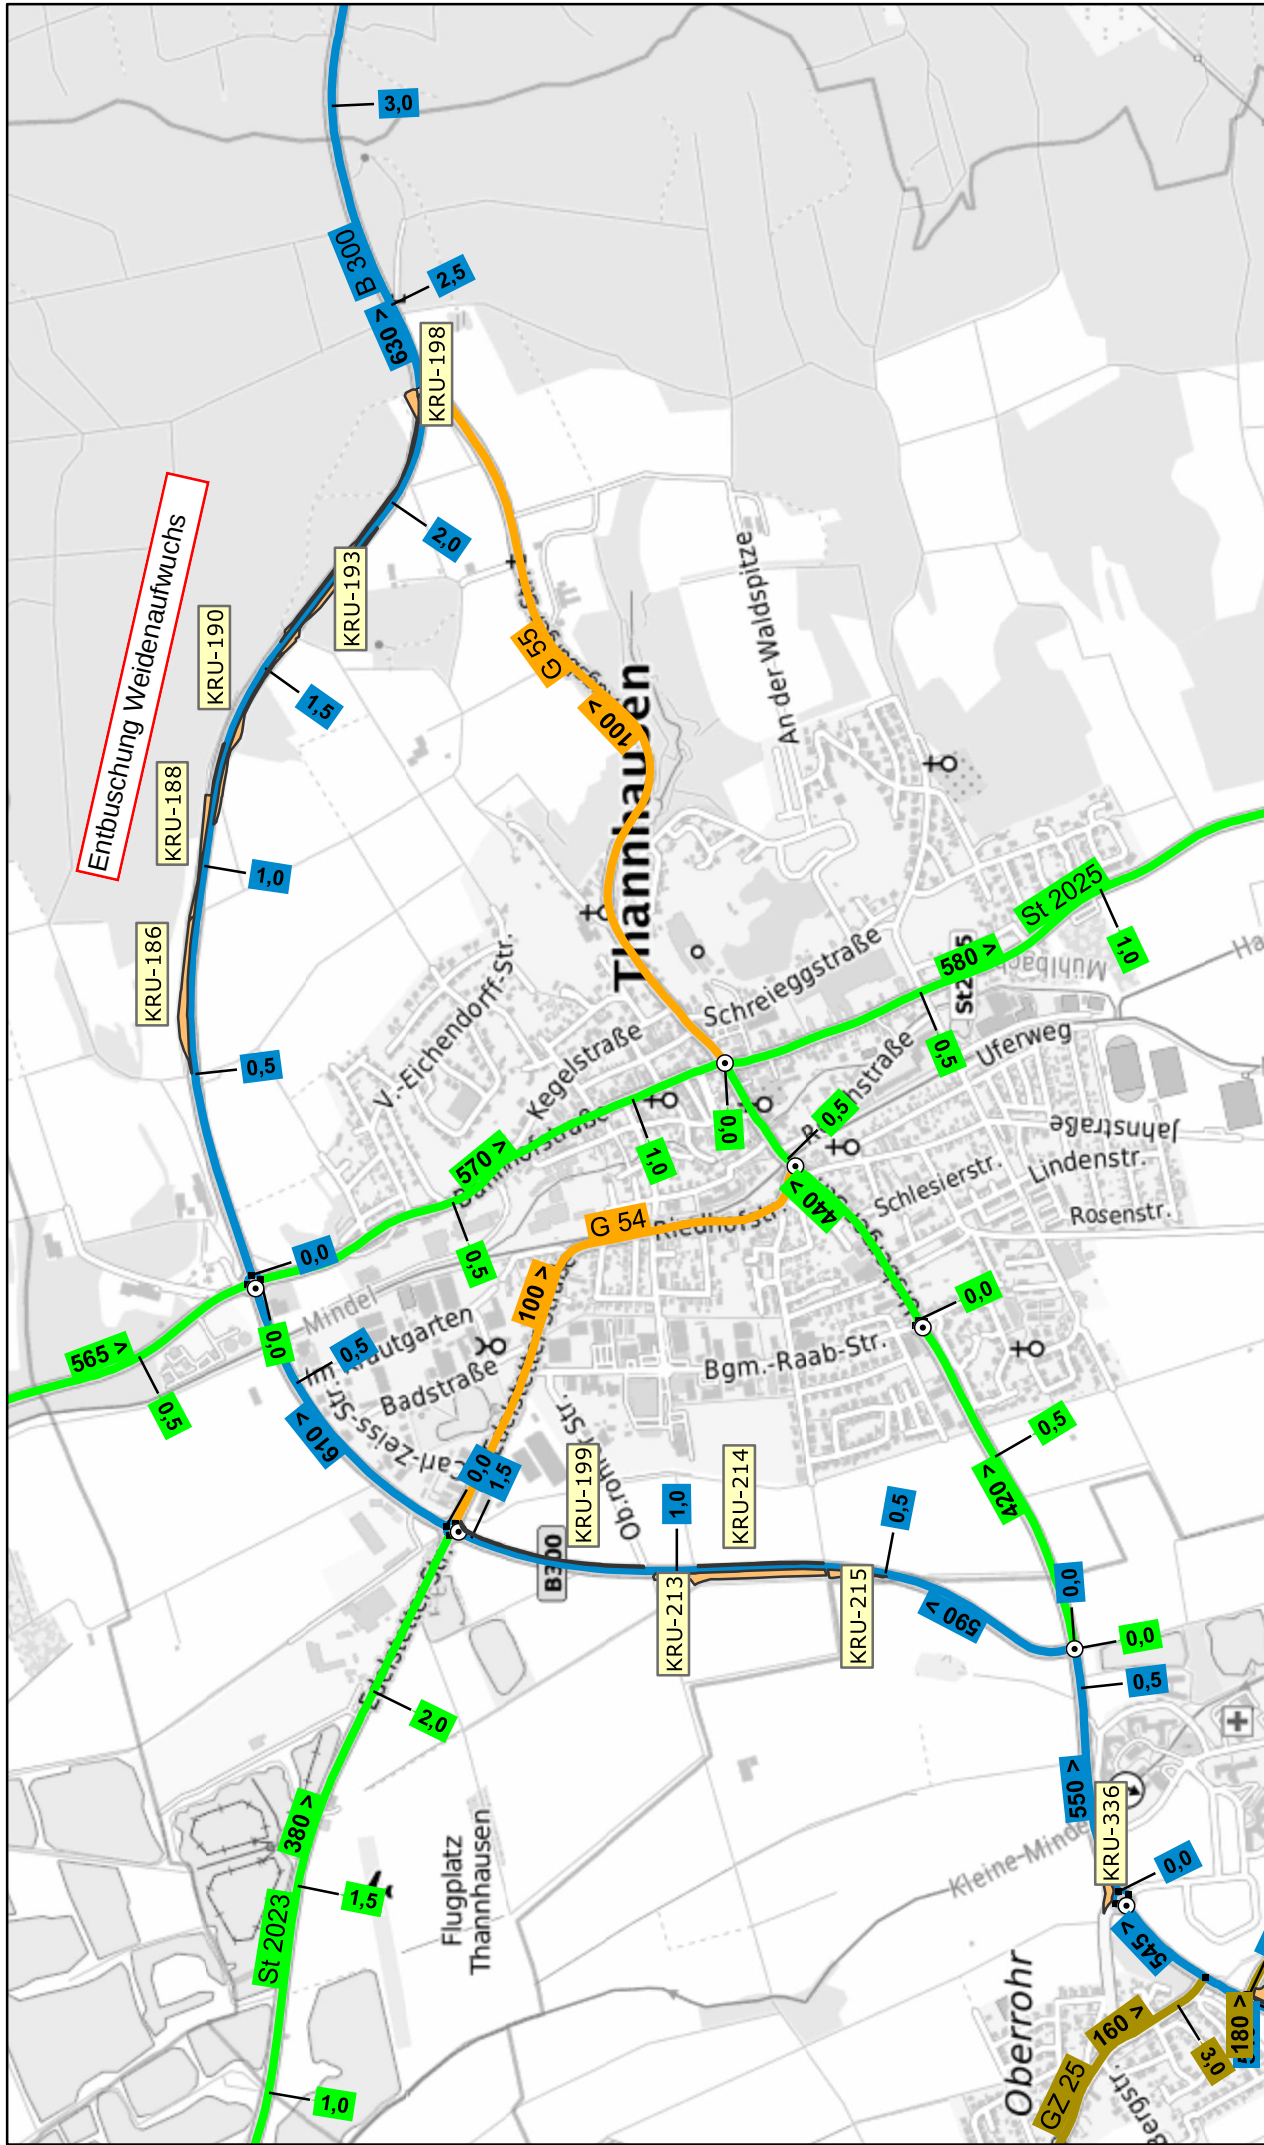

Erstellt für Maßstab 1:18.056

Datenauszug

Ersteller: 08.07.2022
Erstellungsdatum:

Geodaten:
© Bayerisches Straßeninformationssystem (BAYSIS)
© Bundesamt für Kartographie und Geodäsie 2021
Datenquellen: http://sgx.geodatenzentrum.de/web_public/Datenquellen_TopPlus_Open.pdf

Datenquellen


Bayerisches Straßeninformationssystem

Intranet: <https://baysis.bayern.de>
Internet: www.baysis.bayern.de





Steckbrief Auswahlfläche: Umsetzung der Pflege

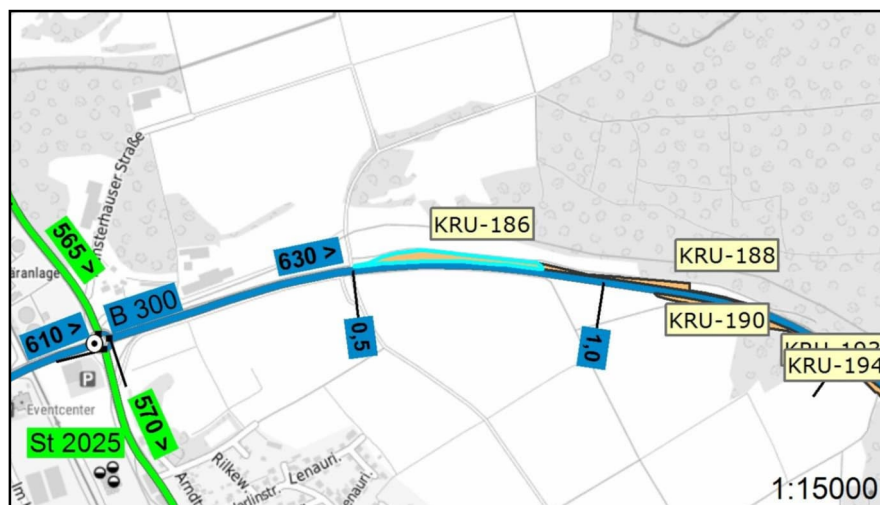

B 300, Thannhausen Ost

Auswahlflächennummer: KRU-186

Bauamt: Krumbach

Gesamtgröße: 5.020,77 m²

Lage: B 300, Abschnitt: 630
Station: 688

Erstmaßnahmen vorhanden?

Ja, Erläuterung in Maßnahmenbeschreibung

~~1 x 20%~~

1x

Punktueller Maßnahme (falls dargestellt)

- 720 EM: Pflanzen von Hochstämmen/Einzelbäumen
- 810 EM: Anlage von Stein-, Holz-, Reisighaufen
- 830 EM: Anlage von Rohbodenstandorten

Linienhafte Maßnahme (falls dargestellt)

- 250 PM: Mähen Röhricht/Ufersäume, 1 x jährlich 50%
- 260 PM: Mähen Röhricht/Ufersäume, alle 2 Jahre 50%
- 820 EM: Ablage von Totholzstämmen



Bayerisches Straßeninformationssystem

Internet: "www.baysis.bayern.de"

Intranet: "https://baysis.bybn.de"


© Bayerische Vermessungsverwaltung (BVV)

© Bayerisches Straßeninformationssystem (BAYSIS)

Freistaat Bayern
Staatsbauverwaltung



Steckbrief Auswahlfläche: Umsetzung der Pflege

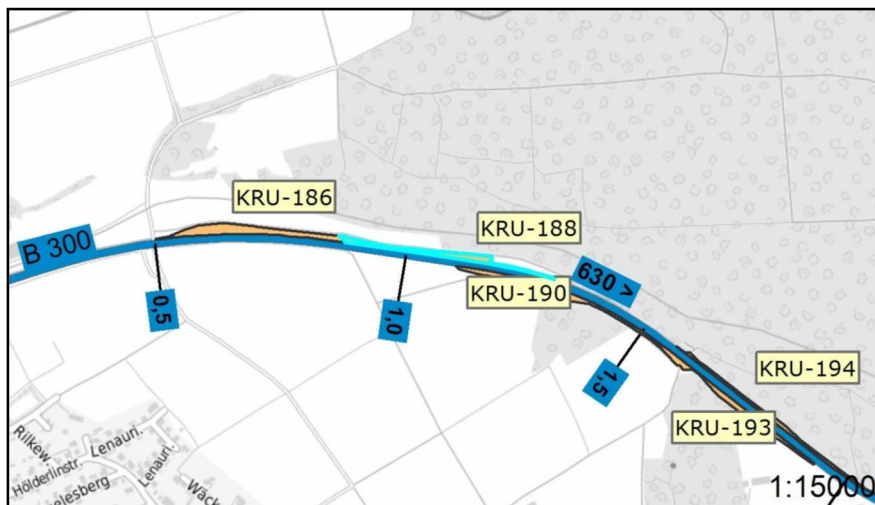

B 300, Thannhausen Ost

Auswahlflächennummer: KRU-188

Bauamt: Krumbach

Gesamtgröße: 2.747,18 m²

Lage: B 300, Abschnitt: 630
Station: 1083

Erstmaßnahmen vorhanden?

Ja, Erläuterung in Maßnahmenbeschreibung


1 x

Punktueller Maßnahme (falls dargestellt)

- 720 EM: Pflanzen von Hochstämmen/Einzelbäumen
- 810 EM: Anlage von Stein-, Holz-, Reisighaufen
- 830 EM: Anlage von Rohbodenstandorten

Linienhafte Maßnahme (falls dargestellt)

- 250 PM: Mähen Röhricht/Ufersäume, 1 x jährlich 50%
- 260 PM: Mähen Röhricht/Ufersäume, alle 2 Jahre 50%
- 820 EM: Ablage von Totholzstämmen

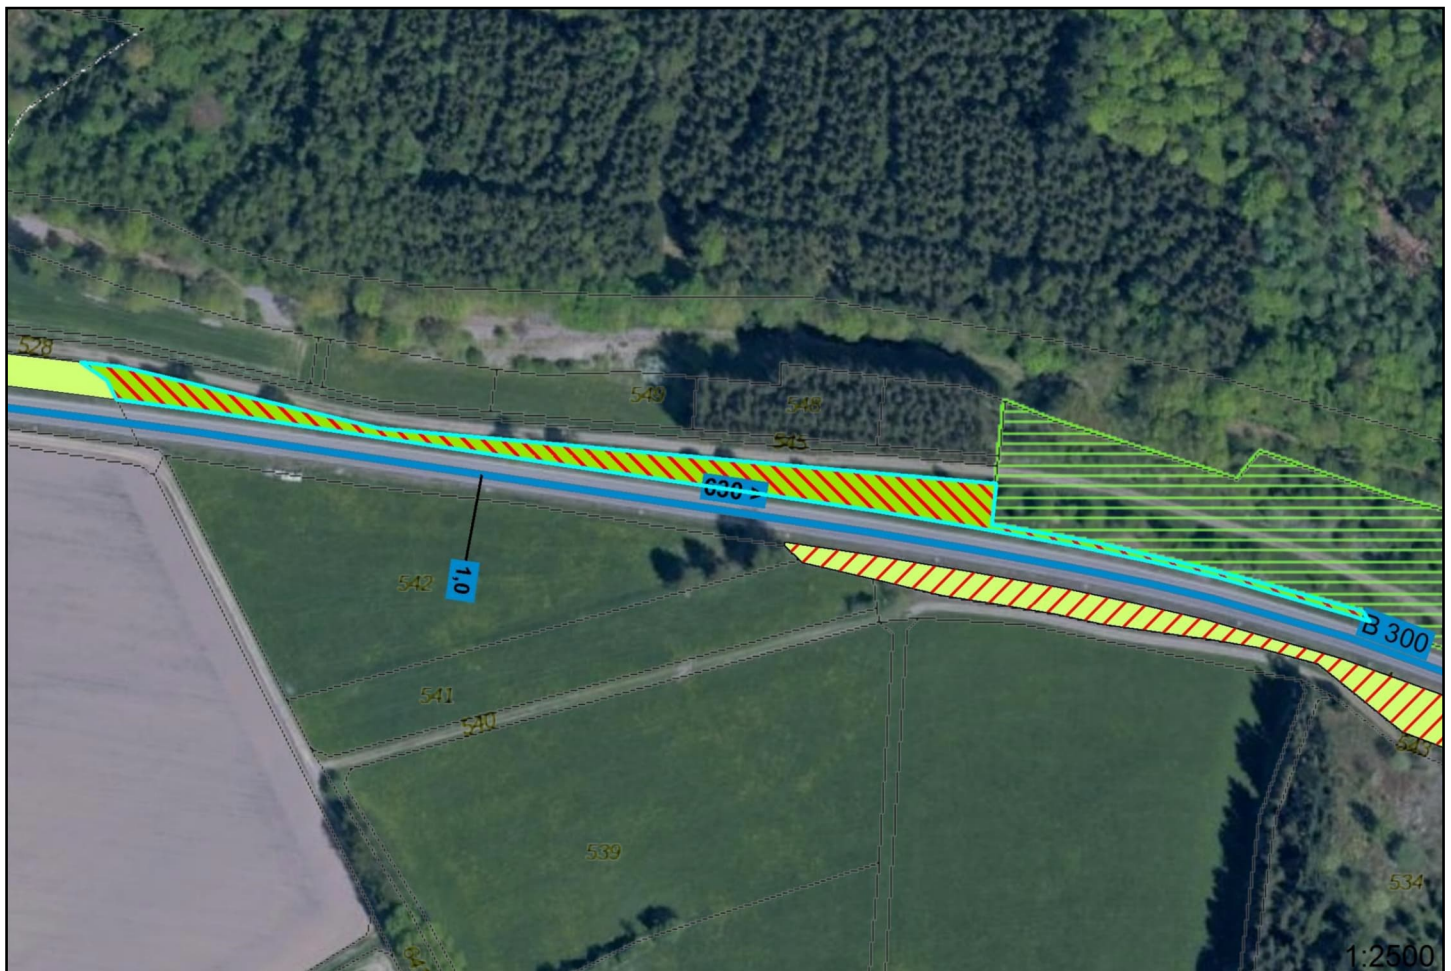

Bayerisches Straßeninformationssystem

Internet: "www.baysis.bayern.de"

Intranet: "https://baysis.bybn.de"


© Bayerische Vermessungsverwaltung (BVV)

© Bayerisches Straßeninformationssystem (BAYSIS)

Freistaat Bayern
Staatsbauverwaltung



Steckbrief Auswahlfläche: Umsetzung der Pflege

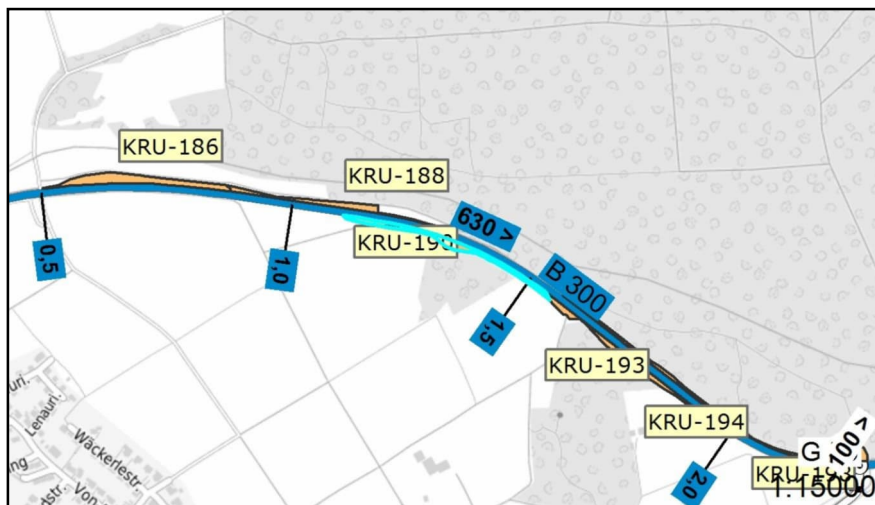

B 300, Thannhausen Ost

Auswahlflächennummer: KRU-190

Bauamt: Krumbach

Gesamtgröße: 3,318,49 m²

Lage: B 300, Abschnitt: 630
Station: 1326

Erstmaßnahmen vorhanden?

Ja, Erläuterung in Maßnahmenbeschreibung

1 x


+ Entbuschung Weidenaufwuchs

Punktueller Maßnahme (falls dargestellt)

- 720 EM: Pflanzen von Hochstämmen/Einzelbäumen
- 810 EM: Anlage von Stein-, Holz-, Reisighaufen
- 830 EM: Anlage von Rohbodenstandorten

Linienhafte Maßnahme (falls dargestellt)

- 250 PM: Mähen Röhricht/Ufersäume, 1 x jährlich 50%
- 260 PM: Mähen Röhricht/Ufersäume, alle 2 Jahre 50%
- 820 EM: Ablage von Totholzstämmen

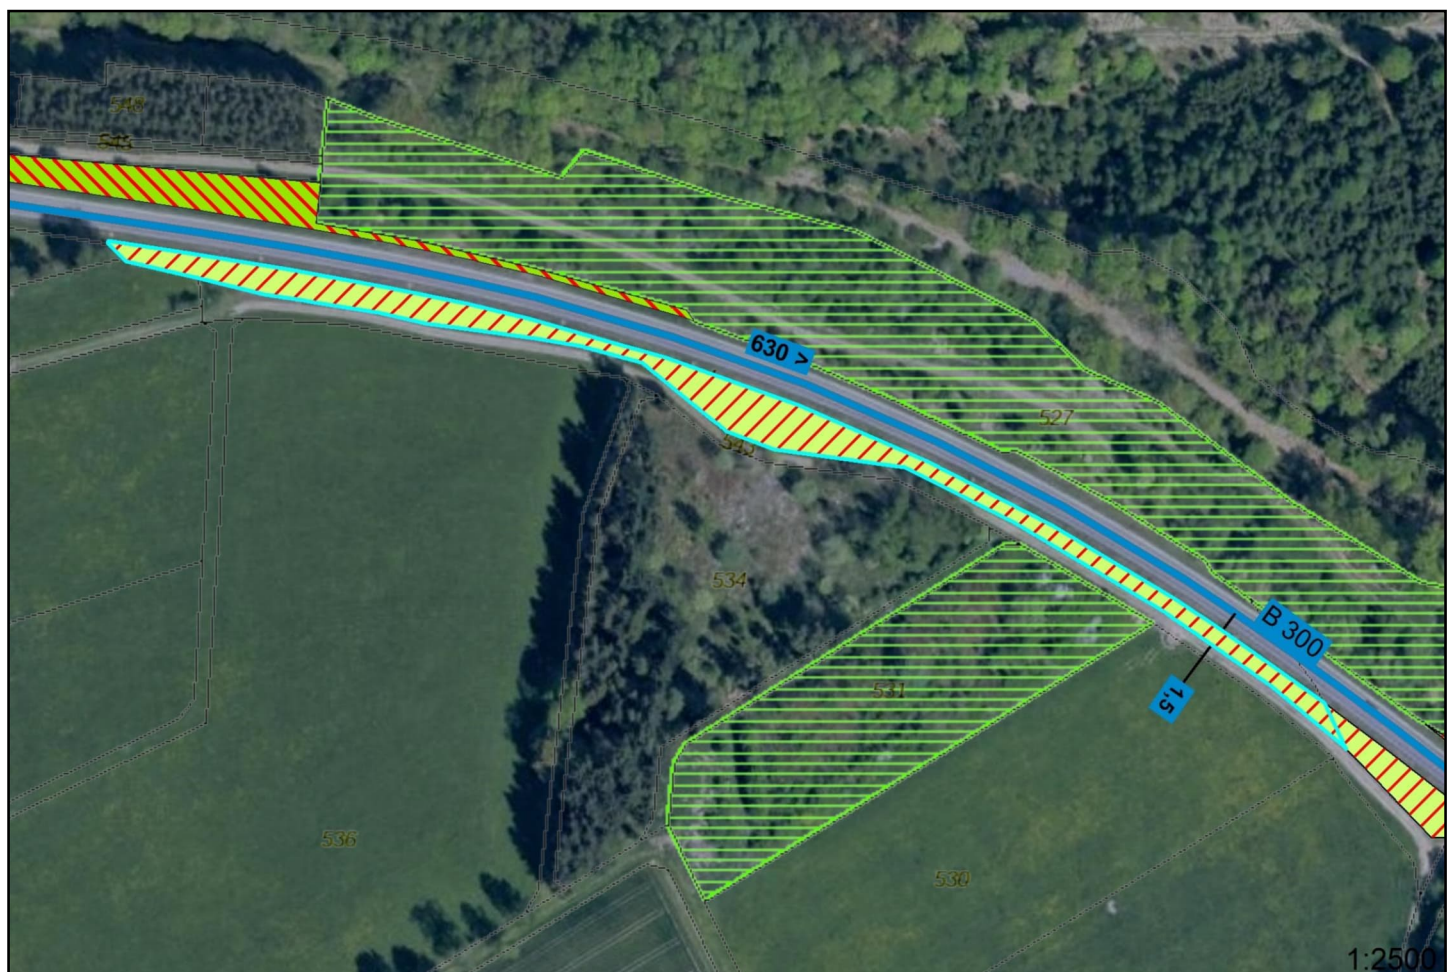

Bayerisches Straßeninformationssystem

Internet: "www.baysis.bayern.de"

Intranet: "https://baysis.bybn.de"


© Bayerische Vermessungsverwaltung (BVV)

© Bayerisches Straßeninformationssystem (BAYSIS)

Freistaat Bayern
Staatsbauverwaltung



Steckbrief Auswahlfläche: Umsetzung der Pflege

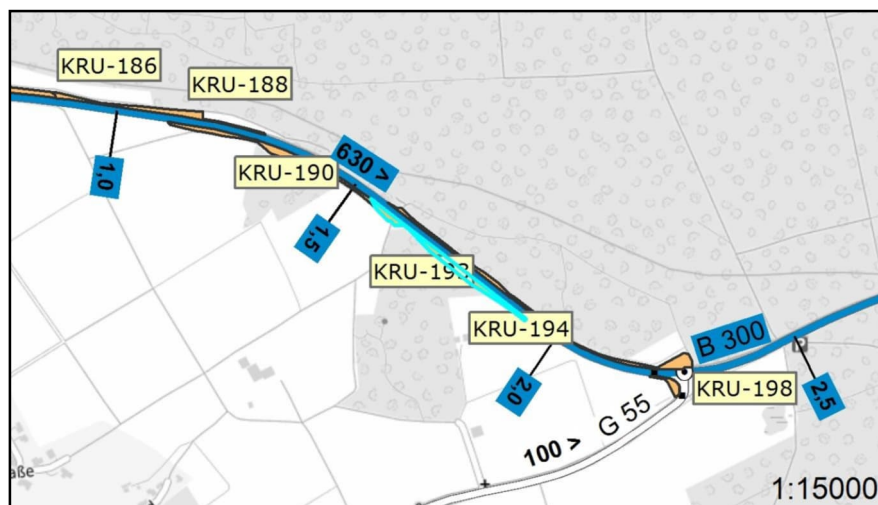

B 300, Thannhausen Ost

Auswahlflächennummer: KRU-193

Bauamt: Krumbach

Gesamtgröße: 3.209,98 m²

Lage: B 300, Abschnitt: 630
Station: 1736

Erstmaßnahmen vorhanden?

Ja, Erläuterung in Maßnahmenbeschreibung

1 x

+ Entbuschung Weidenaufwuchs

Punktueller Maßnahme (falls dargestellt)

- 720 EM: Pflanzen von Hochstämmen/Einzelbäumen
- 810 EM: Anlage von Stein-, Holz-, Reisighaufen
- 830 EM: Anlage von Rohbodenstandorten

Linienhafte Maßnahme (falls dargestellt)

- 250 PM: Mähen Röhricht/Ufersäume, 1 x jährlich 50%
- 260 PM: Mähen Röhricht/Ufersäume, alle 2 Jahre 50%
- 820 EM: Ablage von Totholzstämmen



Bayerisches Straßeninformationssystem

Internet: "www.baysis.bayern.de"

Intranet: "https://baysis.bybn.de"


© Bayerische Vermessungsverwaltung (BVV)

© Bayerisches Straßeninformationssystem (BAYSIS)

Freistaat Bayern
Staatsbauverwaltung



Steckbrief Auswahlfläche: Umsetzung der Pflege

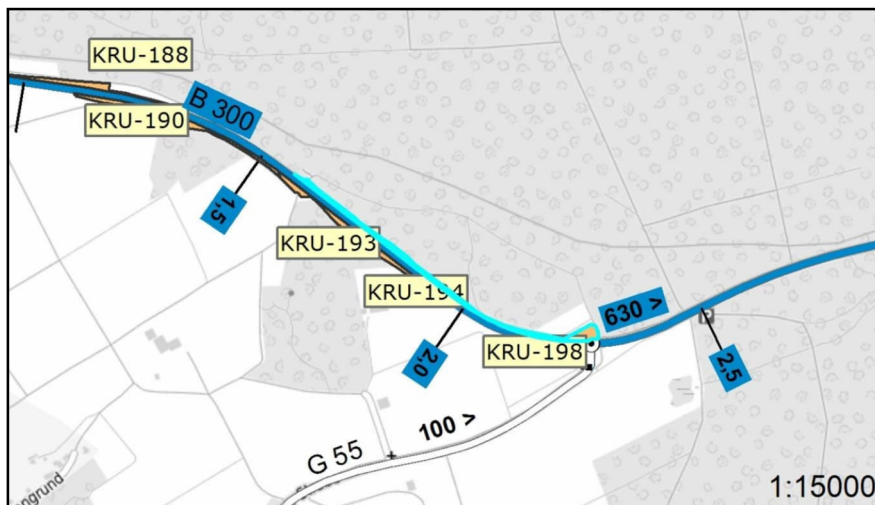

B 300, Thannhausen Ost

Auswahlflächennummer: KRU-194

Bauamt: Krumbach

Gesamtgröße: 4.490,06 m²Lage: B 300, Abschnitt: 630
Station: 1907

Erstmaßnahmen vorhanden?

Ja, Erläuterung in Maßnahmenbeschreibung

1 x


+ Entbuschung Weidenaufwuchs

Punktueller Maßnahme (falls dargestellt)

- 720 EM: Pflanzen von Hochstämmen/Einzelbäumen
- 810 EM: Anlage von Stein-, Holz-, Reisighaufen
- 830 EM: Anlage von Rohbodenstandorten

Linienhafte Maßnahme (falls dargestellt)

- 250 PM: Mähen Röhricht/Ufersäume, 1 x jährlich 50%
- 260 PM: Mähen Röhricht/Ufersäume, alle 2 Jahre 50%
- 820 EM: Ablage von Totholzstämmen

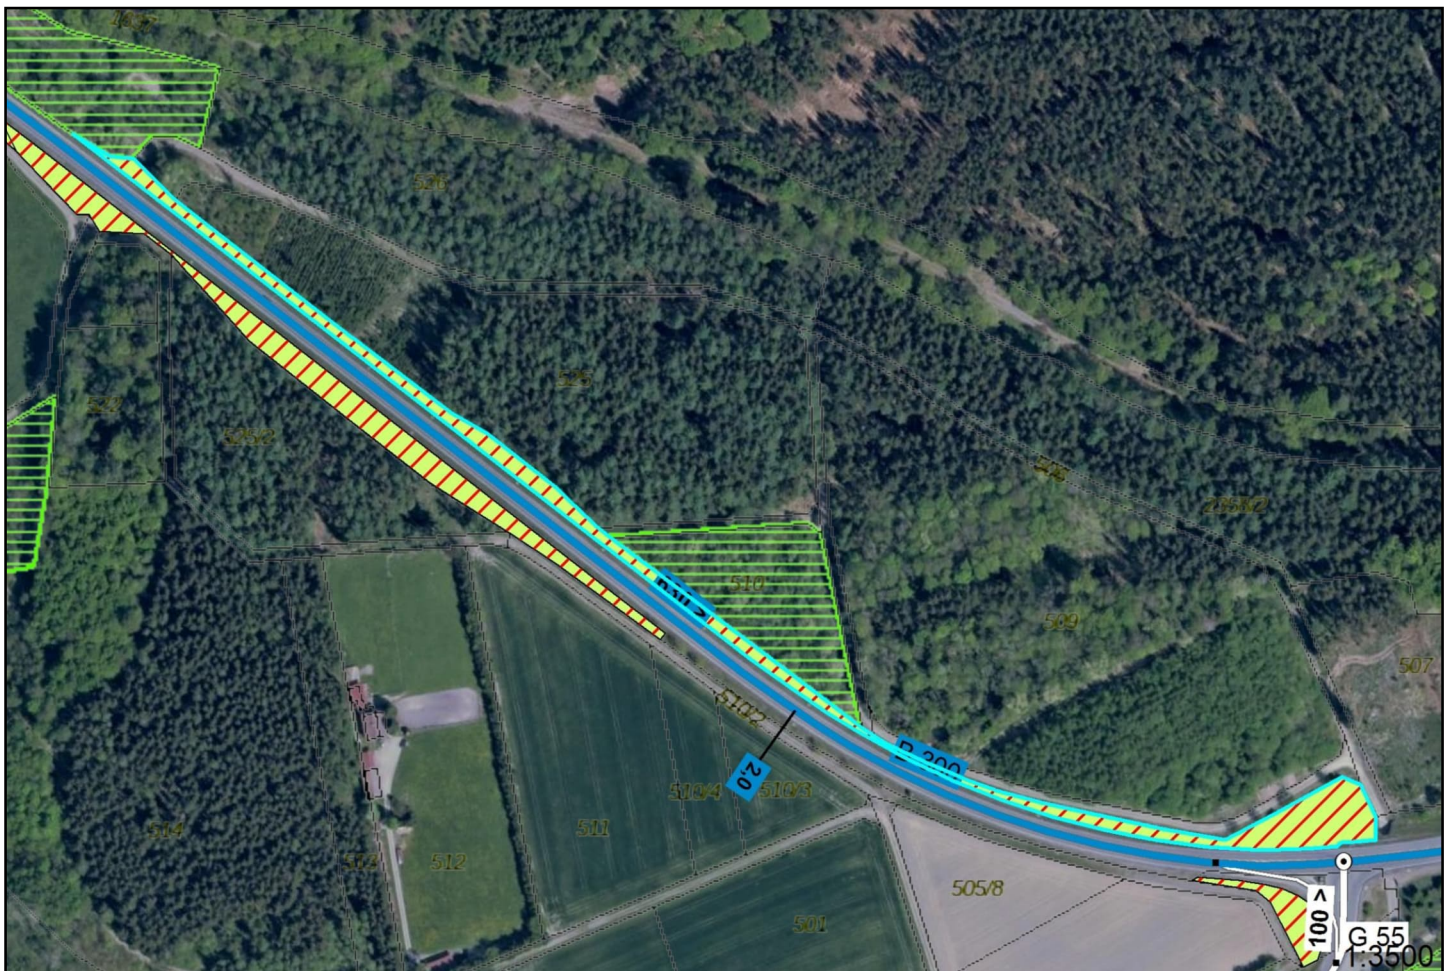

Bayerisches Straßeninformationssystem

Internet: "www.baysis.bayern.de"

Intranet: "https://baysis.bybn.de"


© Bayerische Vermessungsverwaltung (BVV)

© Bayerisches Straßeninformationssystem (BAYSIS)

Freistaat Bayern
Staatsbauverwaltung



Steckbrief Auswahlfläche: Umsetzung der Pflege

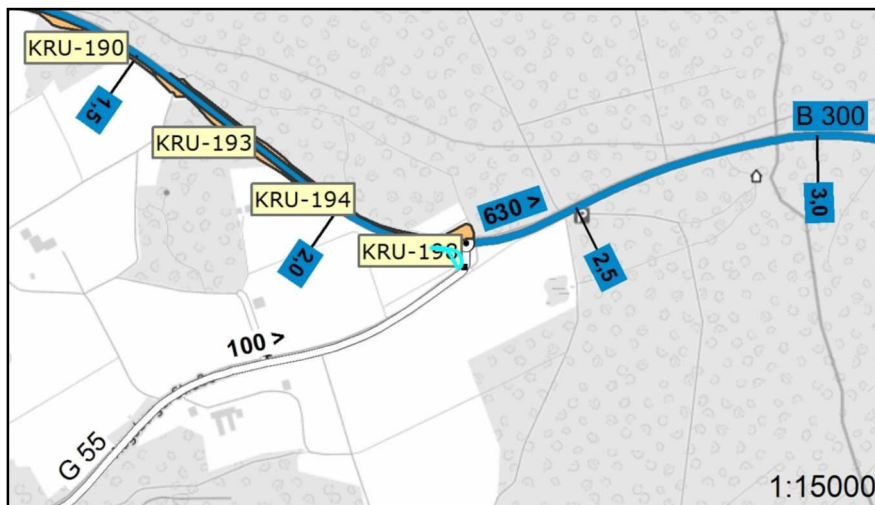

B 300, Thannhausen Ost

Auswahlflächennummer: KRU-198

Bauamt: Krumbach

Gesamtgröße: 630,26 m²Lage: B 300, Abschnitt: 630
Station: 2232

Erstmaßnahmen vorhanden?

Nein

1 x

Punktueller Maßnahme (falls dargestellt)

- 720 EM: Pflanzen von Hochstämmen/Einzelbäumen
- 810 EM: Anlage von Stein-, Holz-, Reisighaufen
- 830 EM: Anlage von Rohbodenstandorten

Linienhafte Maßnahme (falls dargestellt)

- 250 PM: Mähen Röhricht/Ufersäume, 1 x jährlich 50%
- 260 PM: Mähen Röhricht/Ufersäume, alle 2 Jahre 50%
- 820 EM: Ablage von Totholzstämmen



Bayerisches Straßeninformationssystem

Internet: "www.baysis.bayern.de"

Intranet: "https://baysis.bybn.de"


© Bayerische Vermessungsverwaltung (BVV)

© Bayerisches Straßeninformationssystem (BAYSIS)

Freistaat Bayern
Staatsbauverwaltung



Steckbrief Auswahlfläche: Umsetzung der Pflege

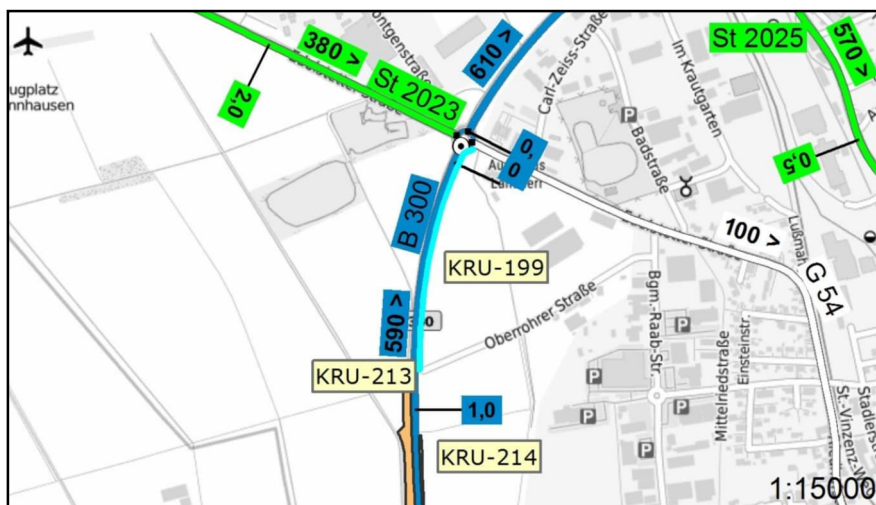

B 300, Thannhausen West

Auswahlflächennummer: KRU-199

Bauamt: Krumbach

Gesamtgröße: 1.874,60 m²Lage: B 300, Abschnitt: 590
Station: 1309

Erstmaßnahmen vorhanden?

Nein

1 x

Punktueller Maßnahme (falls dargestellt)

- 720 EM: Pflanzen von Hochstämmen/Einzelbäumen
- 810 EM: Anlage von Stein-, Holz-, Reisighaufen
- 830 EM: Anlage von Rohbodenstandorten

Linienhafte Maßnahme (falls dargestellt)

- 250 PM: Mähen Röhricht/Ufersäume, 1 x jährlich 50%
- 260 PM: Mähen Röhricht/Ufersäume, alle 2 Jahre 50%
- 820 EM: Ablage von Totholzstämmen



Bayerisches Straßeninformationssystem

Internet: "www.baysis.bayern.de"

Intranet: "https://baysis.bybn.de"


© Bayerische Vermessungsverwaltung (BVV)

© Bayerisches Straßeninformationssystem (BAYSIS)

Freistaat Bayern
Staatsbauverwaltung



Steckbrief Auswahlfläche: Umsetzung der Pflege

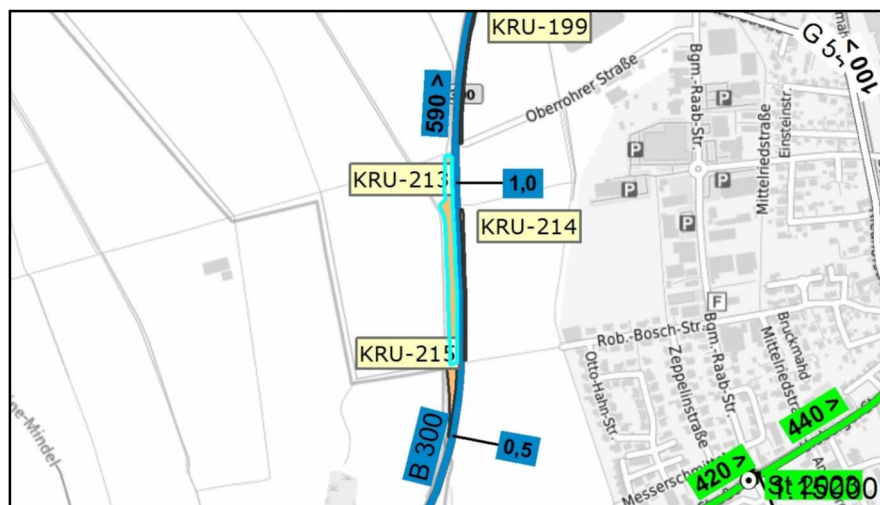

B 300, Thannhausen West

Auswahlflächennummer: KRU-213

Bauamt: Krumbach

Gesamtgröße: 7.000,99 m²

Lage: B 300, Abschnitt: 590
Station: 852

Erstmaßnahmen vorhanden?

Nein


1 x

Punktueller Maßnahme (falls dargestellt)

- 720 EM: Pflanzen von Hochstämmen/Einzelbäumen
- 810 EM: Anlage von Stein-, Holz-, Reisighaufen
- 830 EM: Anlage von Rohbodenstandorten


Linienhafte Maßnahme (falls dargestellt)

- 250 PM: Mähen Röhricht/Ufersäume, 1 x jährlich 50%
- 260 PM: Mähen Röhricht/Ufersäume, alle 2 Jahre 50%
- 820 EM: Ablage von Totholzstämmen

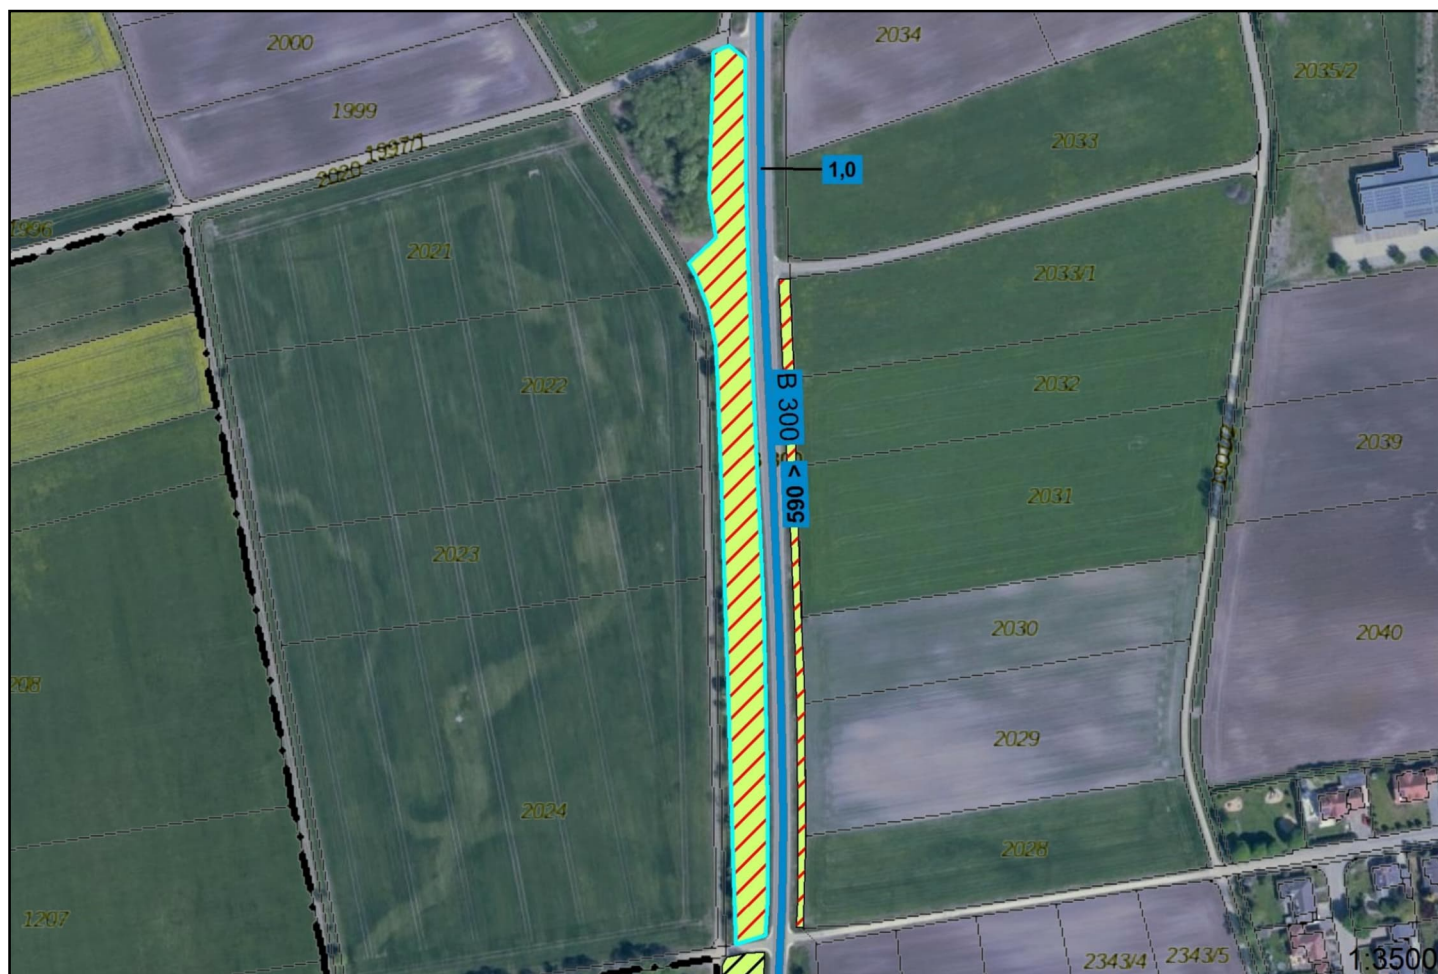



Steckbrief Auswahlfläche: Umsetzung der Pflege

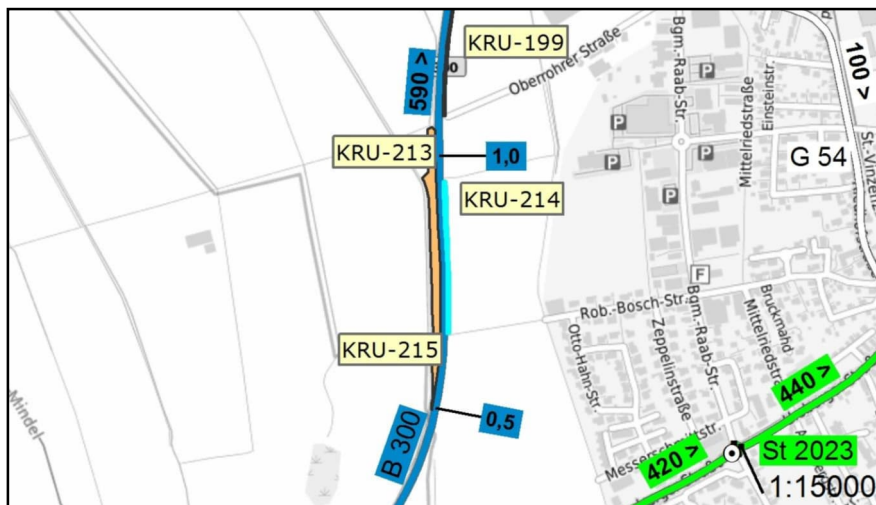

B 300, Thannhausen West

Auswahlflächennummer: KRU-214

Bauamt: Krumbach

Gesamtgröße: 1.175,14 m²Lage: B 300, Abschnitt: 590
Station: 800

Erstmaßnahmen vorhanden?

Nein


1 x

Punktueller Maßnahme (falls dargestellt)

- 720 EM: Pflanzen von Hochstämmen/Einzelbäumen
- 810 EM: Anlage von Stein-, Holz-, Reisighaufen
- 830 EM: Anlage von Rohbodenstandorten


Linienhafte Maßnahme (falls dargestellt)

- 250 PM: Mähen Röhricht/Ufersäume, 1 x jährlich 50%
- 260 PM: Mähen Röhricht/Ufersäume, alle 2 Jahre 50%
- 820 EM: Ablage von Totholzstämmen

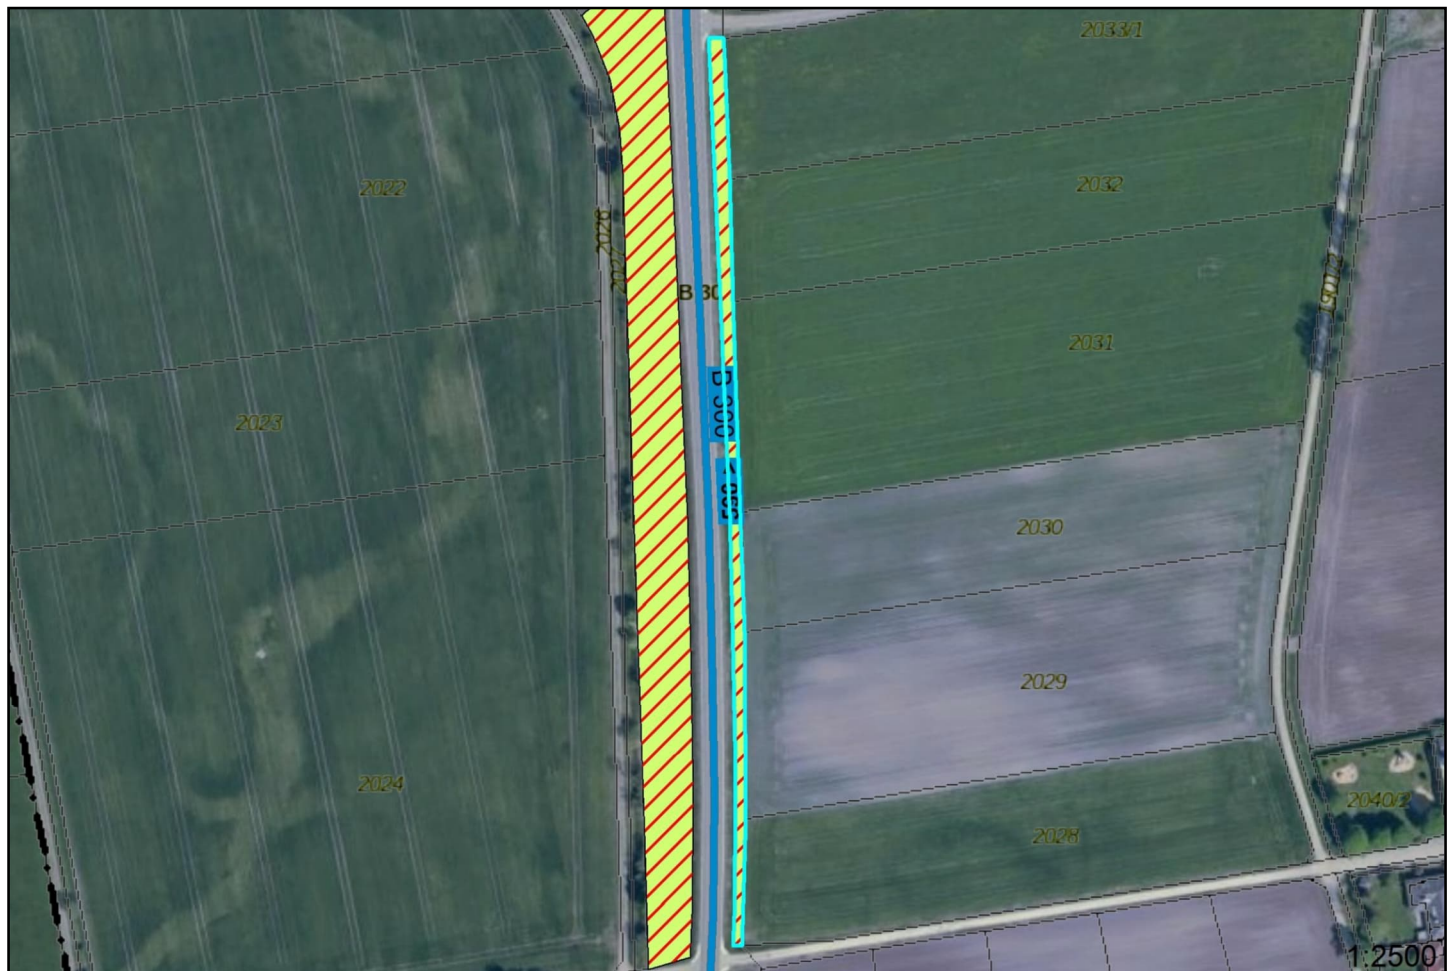



Steckbrief Auswahlfläche: Umsetzung der Pflege

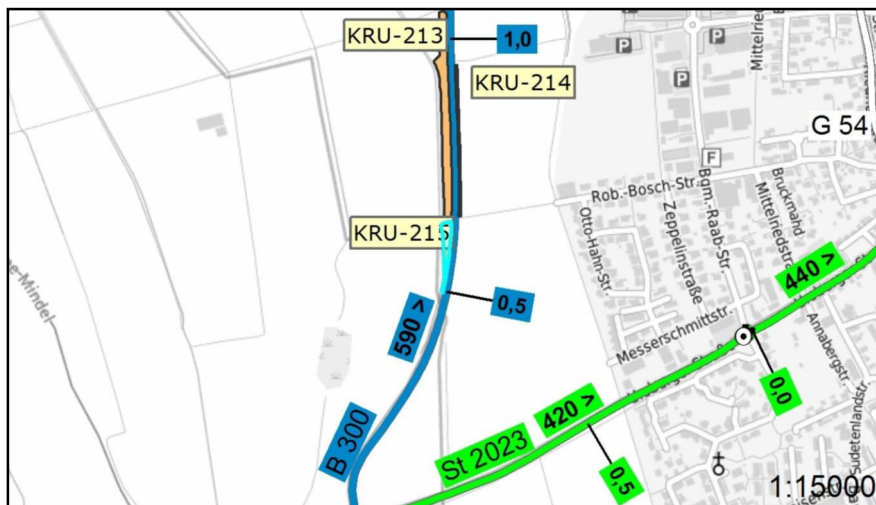

B 300, Thannhausen West

Auswahlflächennummer: KRU-215

Bauamt: Krumbach

Gesamtgröße: 1.295,40 m²Lage: B 300, Abschnitt: 590
Station: 564

Erstmaßnahmen vorhanden?

Nein

$$2 \times 1.295 \text{ m}^2 = 2.590 \text{ m}^2$$

Punktueller Maßnahme (falls dargestellt)

- 720 EM: Pflanzen von Hochstämmen/Einzelbäumen
- 810 EM: Anlage von Stein-, Holz-, Reisighaufen
- 830 EM: Anlage von Rohbodenstandorten

Linienhafte Maßnahme (falls dargestellt)

- 250 PM: Mähen Röhricht/Ufersäume, 1 x jährlich 50%
- 260 PM: Mähen Röhricht/Ufersäume, alle 2 Jahre 50%
- 820 EM: Ablage von Totholzstämmen



Bayerisches Straßeninformationssystem

Internet: "www.baysis.bayern.de"

Intranet: "https://baysis.bybn.de"

© Bayerische Vermessungsverwaltung (BVV)

© Bayerisches Straßeninformationssystem (BAYSIS)

Freistaat Bayern
Staatsbauverwaltung



BayernAtlas

GZ_029_B300_Thannhausen_Streuobst



Bayerisches Staatsministerium
der Finanzen und für Heimat

