


Regelquerschnitt Planstraße A

Schnitt A - A

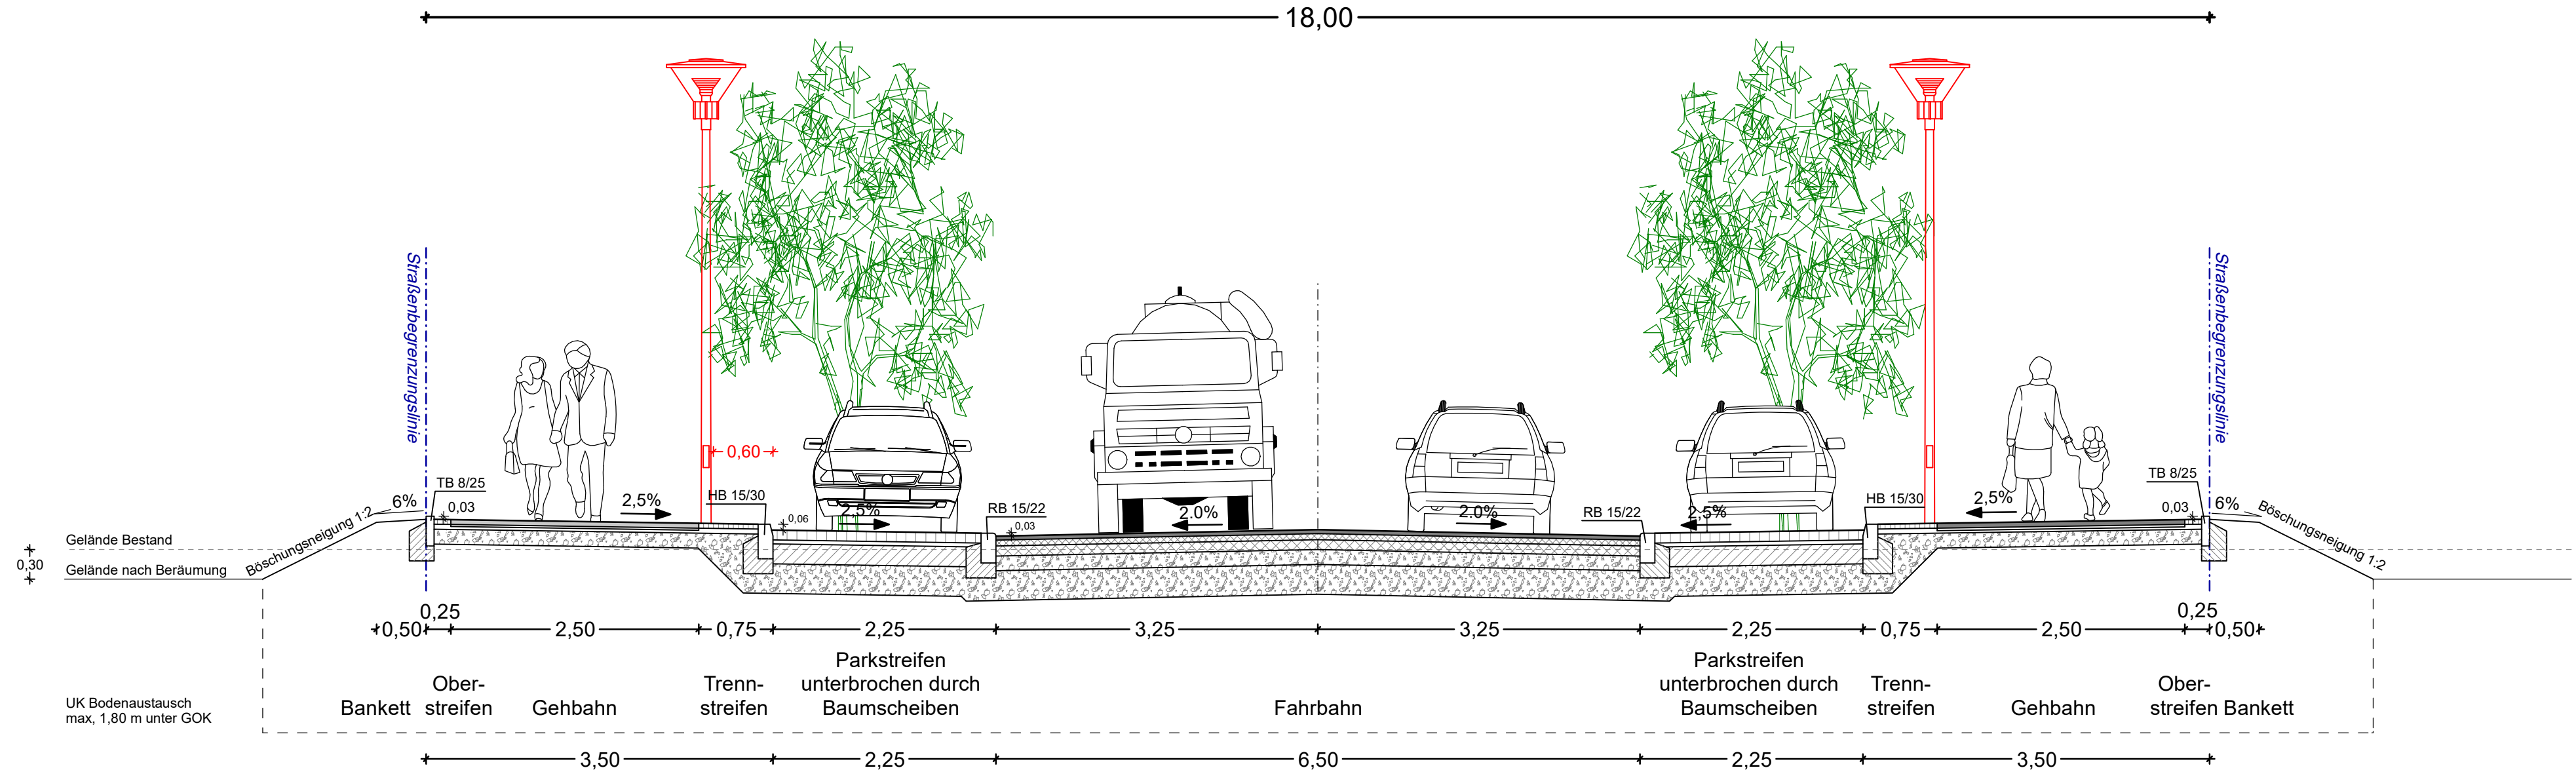

Gültig nur für Ausschreibung

Lagesystem: ETRS 89 UTM33, Höhenbezug: DHHN2016

Nr.	Art der Änderung	Datum	Name

WISTA.Plan GmbH

Entwicklungsträger als Treuhänder des Landes Berlin
Rudower Chaussee 19
12489 Berlin



OBJEKTPLANUNG:

**Erschließung Baufeld 8809
(Quartier Segelfliegerdamm)**

ENTWURFSBEARBEITUNG:

**Regelquerschnitt
Planstraße A**

PLANUNGSPHASE:

Ausführungsplanung

Maßstab:

1 : 50

VERMESSUNG:

UNTERLAGE:

2

BLATT-NR.:

1

Datum

Zeichen

bearbeitet Dez. 2025

gezeichnet Dez. 2025

geprüft