


Regelquerschnitt Planstraße A

Schnitt B - B

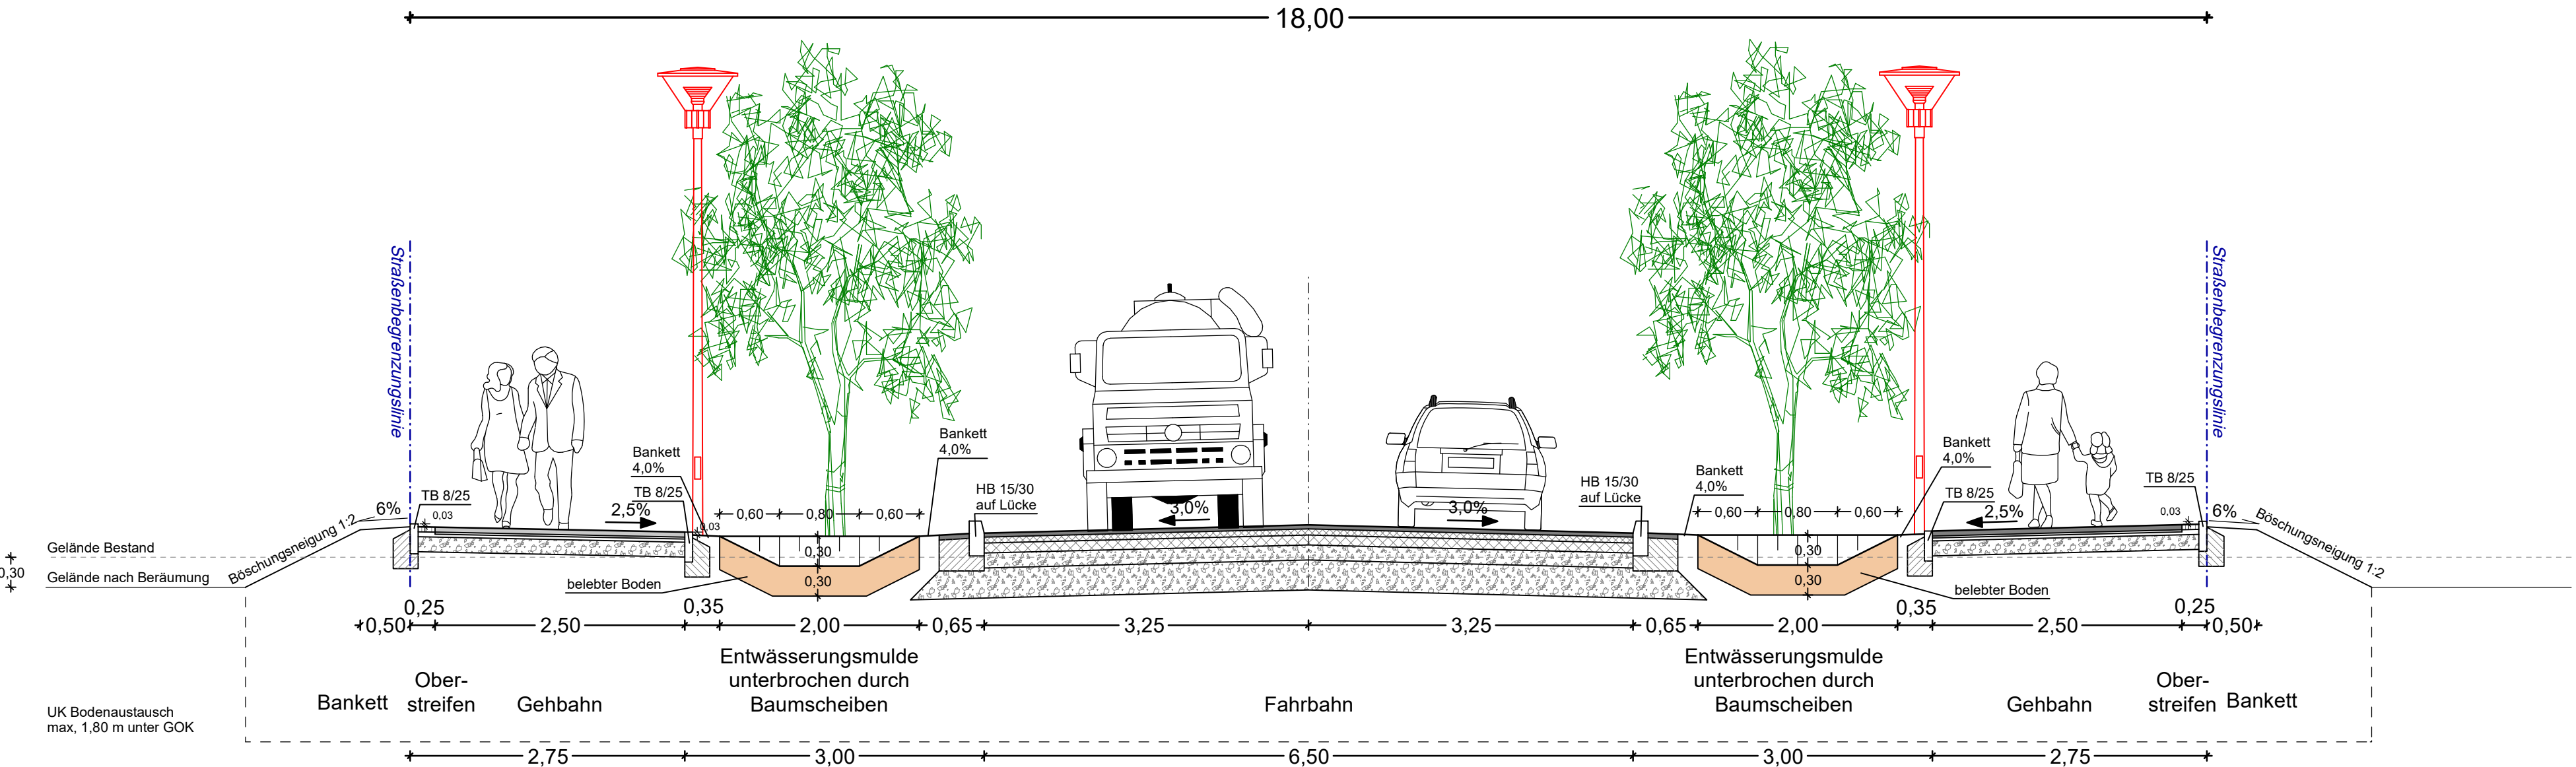

Oberbau Fahrbahn Gewerbestraße

- nach RStO 12/24, Tafel 1, Zeile 3, Bk 3,2
- 4 cm Asphaltdeckschicht
- 6 cm Asphaltbinderschicht
- 10 cm Asphalttragschicht
- 15 cm Schottertragschicht aus Naturmaterial 0/32 $E_{v2} \geq 150 \text{ MPa}$
- 30 cm Frostschuttschicht aus Naturmaterial 0/32 $E_{v2} \geq 120 \text{ MPa}$
- 65 cm Gesamtdicke

Oberbau Gehwegüberfahrten

- Oberstreifen und Aufweitung im Unterstreifen nach AV Geh- und Radwege, Anlage 34, Zeile 5
- 10 cm Kleinsteinpflaster
- 5 cm Mörtelbettung
- 15 cm Betontragschicht C 16/20
- 15 cm Frostschuttschicht aus Naturmaterial 0/32 $E_{v2} \geq 100 \text{ MPa}$
- 45 cm Gesamtdicke

Oberbau Gehwegüberfahrten

- durchführende Gehbahn nach AV Geh- und Radwege, Anlage 34, Zeile 5
- 10 cm Betonpflaster
- 5 cm Mörtelbettung
- 15 cm Betontragschicht C 16/20
- 15 cm Frostschuttschicht aus Naturmaterial 0/32 $E_{v2} \geq 100 \text{ MPa}$
- 45 cm Gesamtdicke


Oberbau Gehbahn

- 5 cm Beton-Gehwegplatten
- 2 cm Kalkmörtel
- 3 cm Kiessand 0/4
- 15 cm Frostschuttschicht aus Naturmaterial 0/32 $E_{v2} \geq 80 \text{ MPa}$
- 25 cm Gesamtdicke

Oberbau Ober-/Unterstreifen

- 5 cm Mosaikpflaster
- 3-5 cm Brechsand-Splittgemisch 0/5
- 15 cm Frostschuttschicht aus Naturmaterial 0/32 $E_{v2} \geq 80 \text{ MPa}$
- 25 cm Gesamtdicke

Detail Überfahrtschutz und Zuleitung des Regenwassers nach Regelblatt 605 BWB

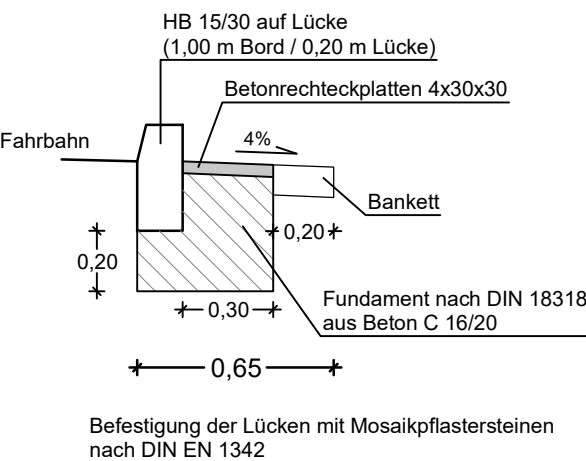

Gültig nur für Ausschreibung

Lagesystem: ETRS 89 UTM33, Höhenbezug: DHHN2016

Nr.	Art der Änderung	Datum	Name

WISTA.Plan GmbH

Entwicklungsträger als Treuhänder des Landes Berlin
Rudower Chaussee 19
12489 Berlin



OBJEKTPLANUNG:

Erschließung Baufeld 8809
(Quartier Segelfliegerdamm)

ENTWURFSBEARBEITUNG:

Regelquerschnitt
Planstraße A

PLANUNGSPHASE:

Ausführungsplanung

Maßstab:

1 : 50

VERMESSUNG:

UNTERLAGE:	2		Datum	Zeichen
		bearbeitet	Dez. 2025	
		gezeichnet	Dez. 2025	
BLATT-NR.:	2		geprüft	