


Regelquerschnitt Planstraße B

Schnitt C - C

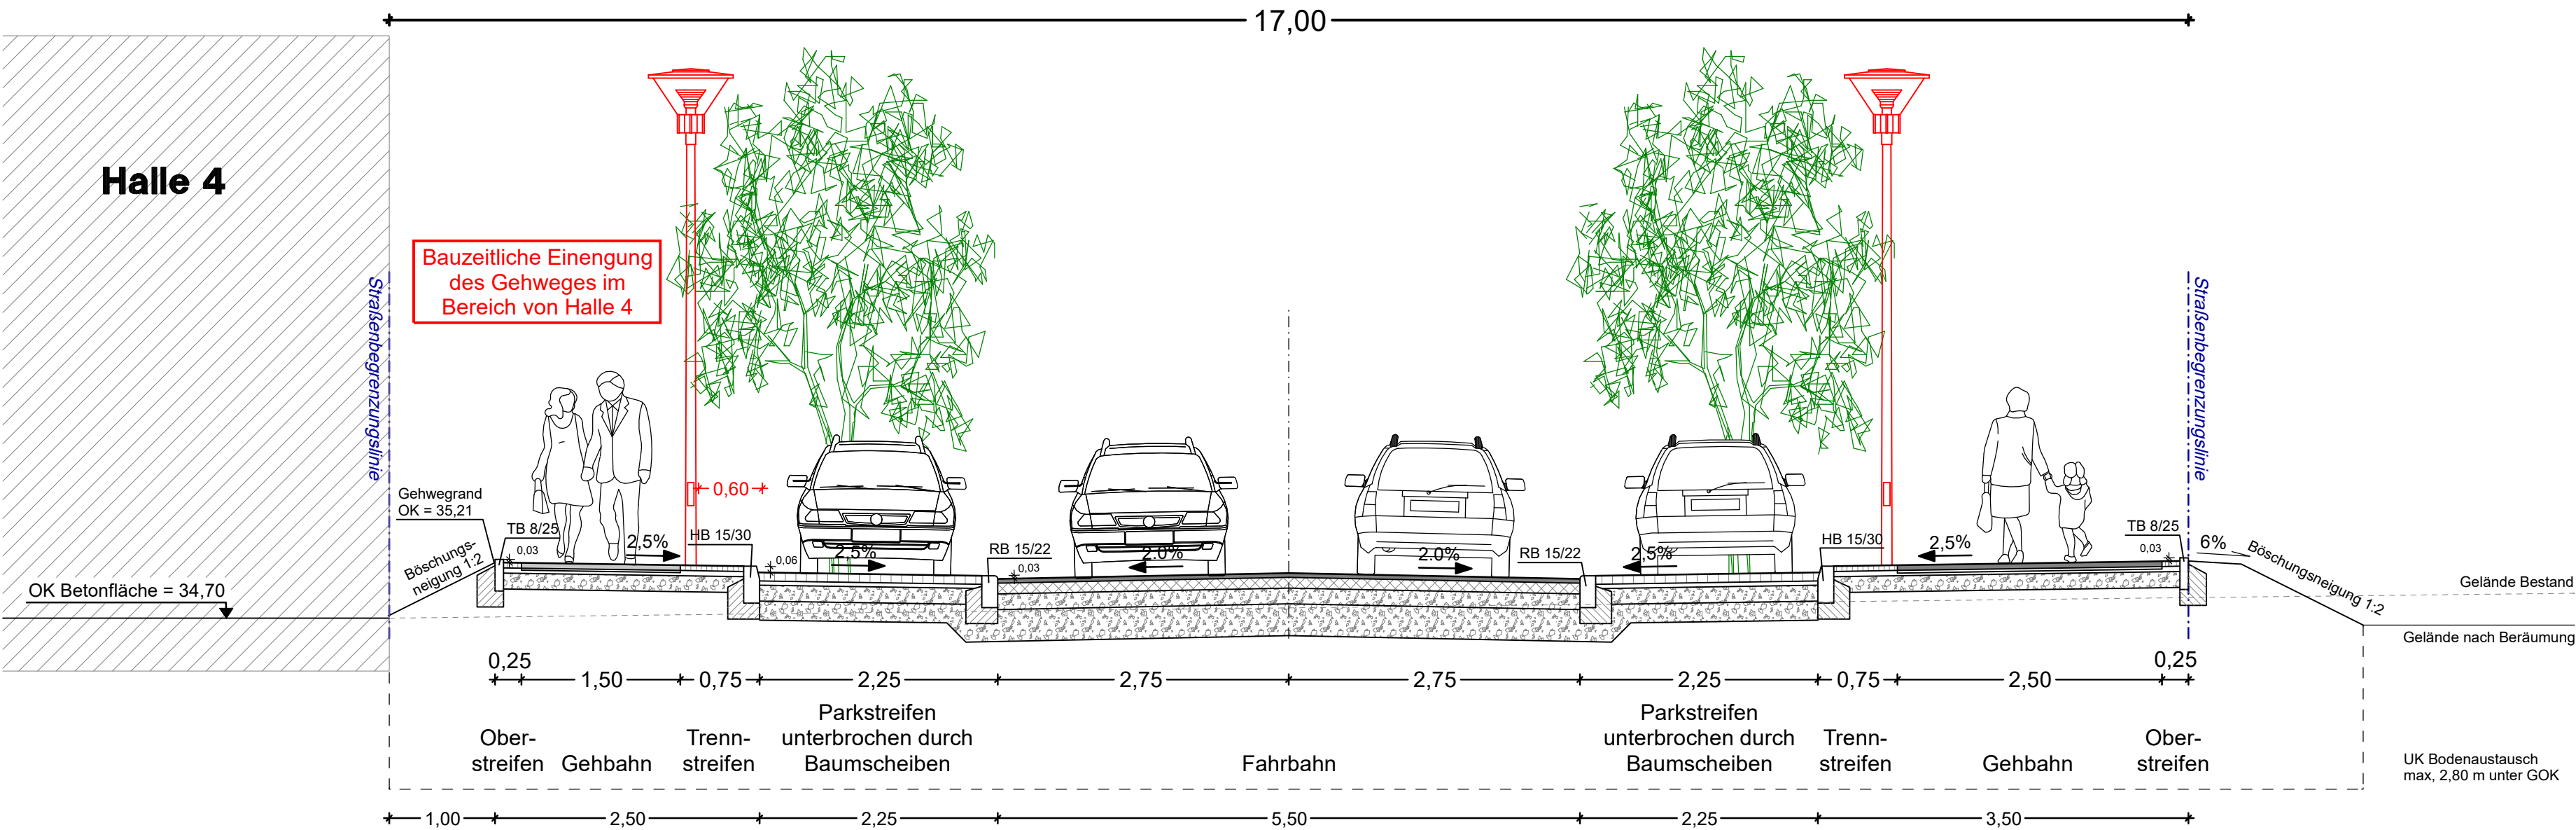

Oberbau Fahrbahn Wohnstraße
nach RStO 12/24, Tafel 1, Zeile 3, Bk 1,0

4 cm Asphaltdeckschicht
10 cm Asphalttragschicht
15 cm Schottertragschicht aus Naturmaterial 0/32
 $E_{v2} \geq 150 \text{ MPa}$
30 cm Frostschuttschicht aus Naturmaterial 0/32
 $E_{v2} \geq 120 \text{ MPa}$
59 cm Gesamtdicke

Oberbau Parkbuchten
nach RStO 12/24, Tafel 3, Zeile 7, Bk 0,3

8 cm Betonpflaster
4 cm Mörtelbettung
15 cm Betontragschicht C 16/20
18 cm Frostschuttschicht aus Naturmaterial 0/32
 $E_{v2} \geq 100 \text{ MPa}$
45 cm Gesamtdicke

Oberbau Gehwegüberfahrten

Oberstreifen und Aufweitung im Unterstreifen
nach AV Geh- und Radwege, Anlage 34, Zeile 5

10 cm Kleinsteinpflaster
5 cm Mörtelbettung
15 cm Betontragschicht C 16/20
15 cm Frostschuttschicht aus Naturmaterial 0/32
 $E_{v2} \geq 100 \text{ MPa}$
45 cm Gesamtdicke

Oberbau Gehwegüberfahrten

durchführende Gehbahn
nach AV Geh- und Radwege, Anlage 34, Zeile 5

10 cm Betonpflaster
5 cm Mörtelbettung
15 cm Betontragschicht C 16/20
15 cm Frostschuttschicht aus Naturmaterial 0/32
 $E_{v2} \geq 100 \text{ MPa}$
45 cm Gesamtdicke

Oberbau Ober-/Unterstreifen

5 cm Mosaikpflaster
3-5 cm Brechsand-Splittgemisch 0/5
15 cm Frostschuttschicht aus Naturmaterial 0/32
 $E_{v2} \geq 80 \text{ MPa}$
25 cm Gesamtdicke

Oberbau Gehbahn

5 cm Beton-Gehwegplatten
2 cm Kalkmörtel
3 cm Kiessand 0/4
15 cm Frostschuttschicht aus Naturmaterial 0/32
 $E_{v2} \geq 80 \text{ MPa}$
25 cm Gesamtdicke

Gültig nur für Ausschreibung

Lagesystem: ETRS 89 UTM33, Höhenbezug: DHHN2016

Nr.	Art der Änderung	Datum	Name

WISTA.Plan GmbH

Entwicklungsträger als Treuhänder des Landes Berlin
Rudower Chaussee 19
12489 Berlin



OBJEKTPLANUNG: Erschließung Baufeld 8809 (Quartier Segelfliegerdamm)		ENTWURFSBEARBEITUNG:	
Regelquerschnitt Planstraße B		VERMESSUNG:	
PLANUNGSPHASE: Ausführungsplanung		Maßstab: 1 : 50	
UNTERLAGE: 2		Datum	Zeichen
	bearbeitet	Dez. 2025	
	gezeichnet	Dez. 2025	
BLATT-NR.: 3	geprüft		