


Regelquerschnitt Geh- und Radweg

Schnitt E - E

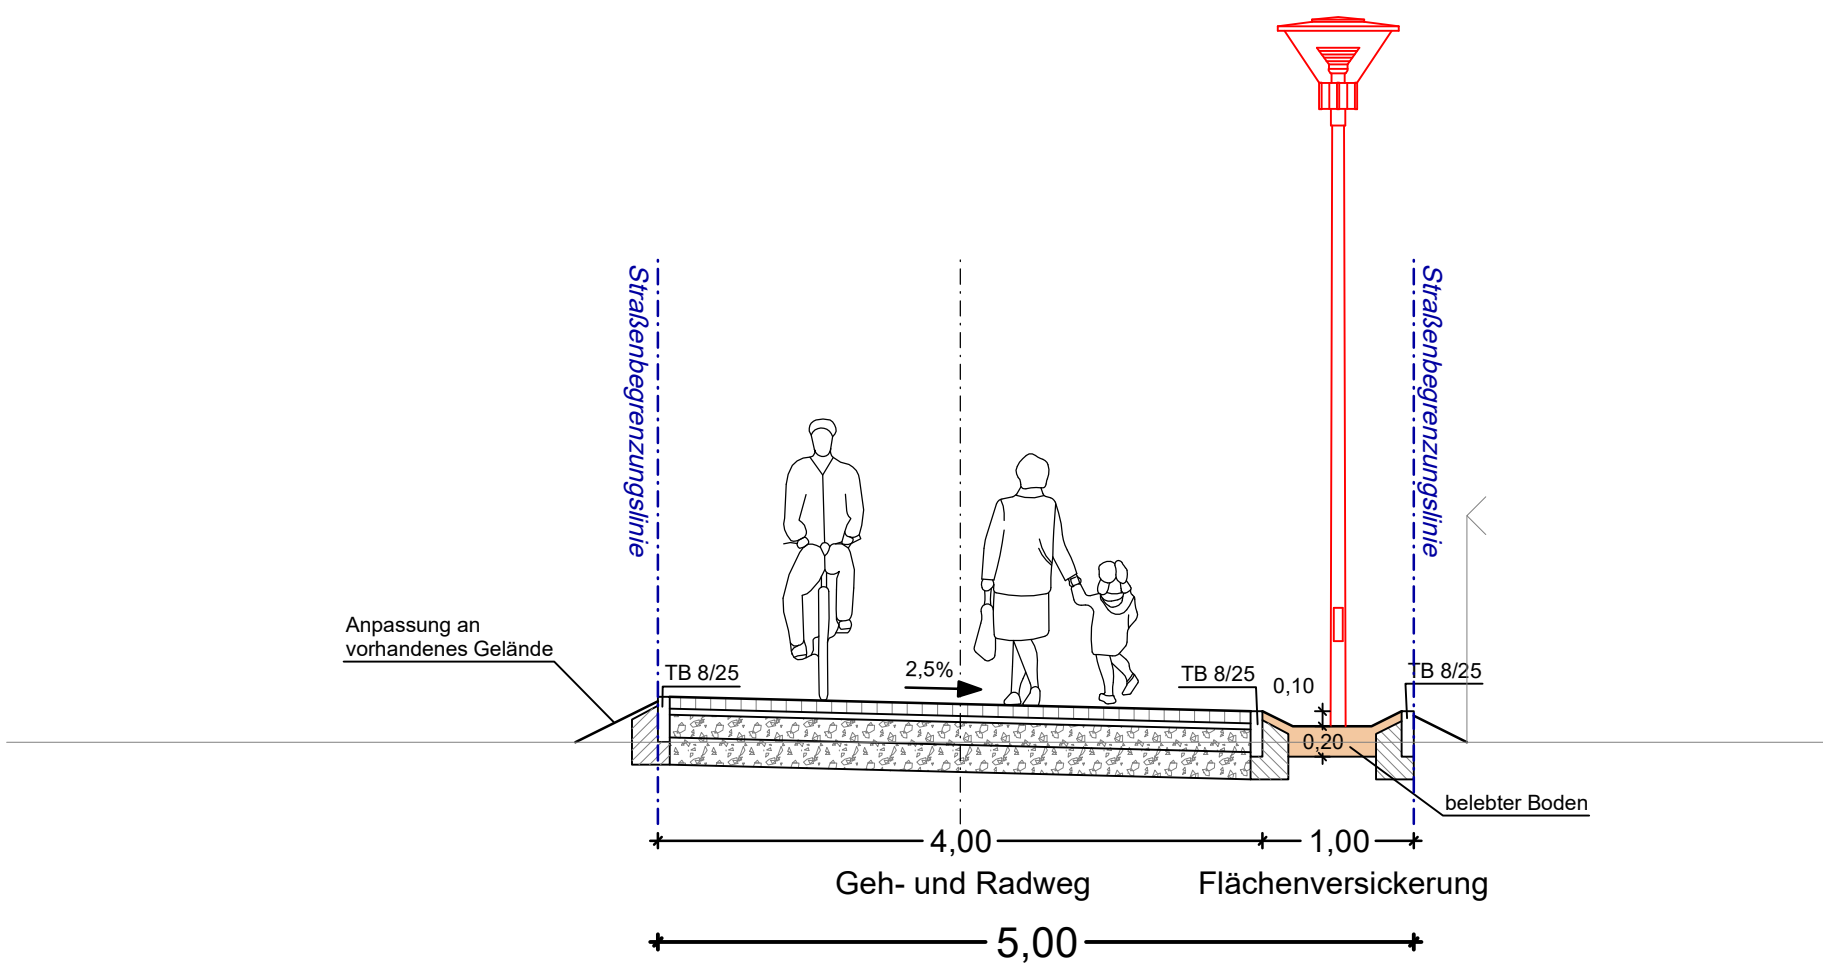

Oberbau Weg - Bk 0,3 (Nutzung als Wartungsweg)

in Anlehnung an RStO 12/24, Tafel 3, Zeile 1

- 8 cm Drainbetonpflaster mit DIBt-Zulassung
- 4 cm Brechsand-Splittgemisch 0/5
- 15 cm Schottertragschicht aus Naturmaterial 0/32
 $E_{v2} \geq 120 \text{ MPa}$
- 18 cm Frostschuttschicht aus Naturmaterial 0/32
 $E_{v2} \geq 100 \text{ MPa}$

45 cm Gesamtdicke

Gültig nur für Ausschreibung

Lagesystem: ETRS 89 UTM33, Höhenbezug: DHHN2016

Nr.	Art der Änderung	Datum	Name

WISTA.Plan GmbH

Entwicklungsträger als Treuhänder des Landes Berlin
Rudower Chaussee 19
12489 Berlin



OBJEKTPLANUNG:

**Erschließung Baufeld 8809
(Quartier Segelfliegerdamm)**

ENTWURFSBEARBEITUNG:

**Regelquerschnitt
Geh- und Radweg**

PLANUNGSPHASE:

Ausführungsplanung

Maßstab:

1 : 50

VERMESSUNG:

UNTERLAGE: 2

bearbeitet

Datum

Zeichen

BLATT-NR.: 5

gezeichnet

Dez. 2025

geprüft

Dez. 2025