


Regelquerschnitt am Übergang Wohnstraße / Gewerbestraße

Schnitt F - F

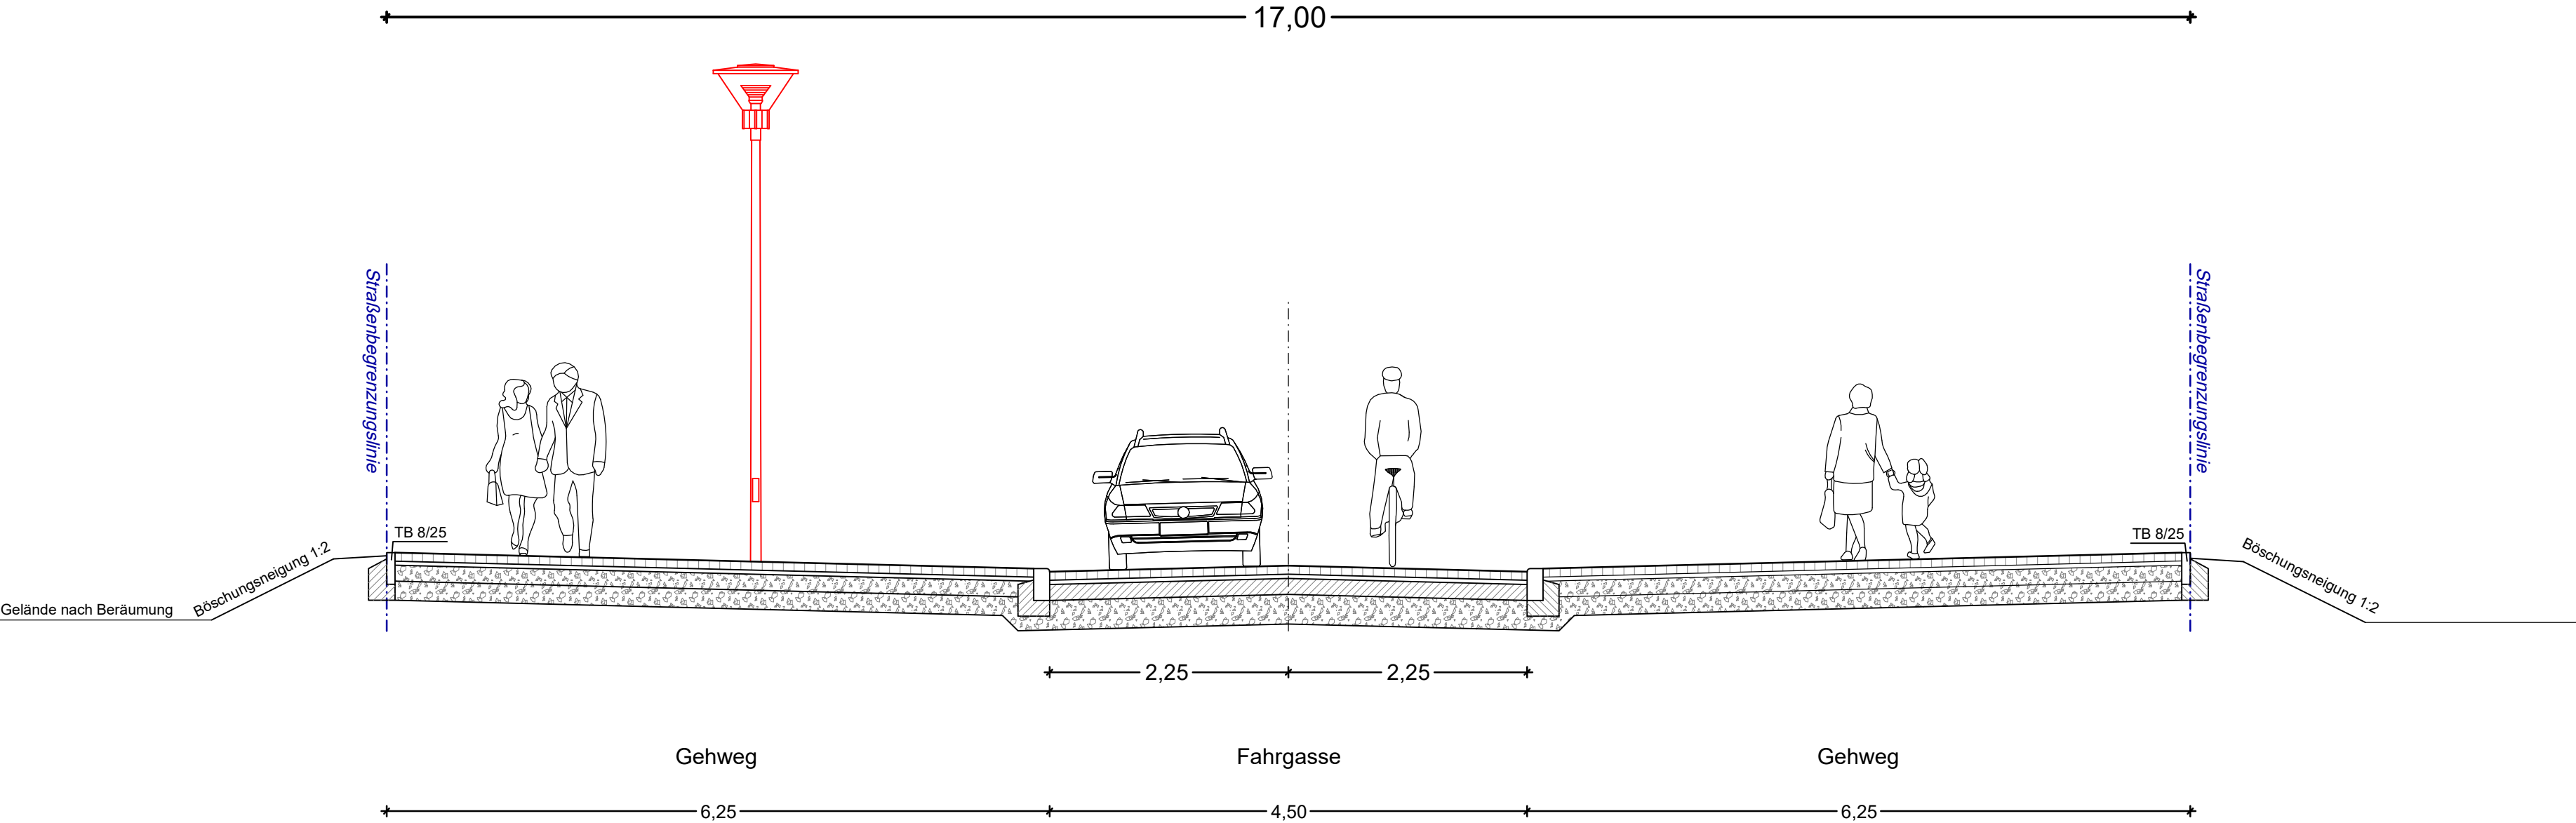

Oberbau Fahrgasse

nach RStO 12/24, Tafel 3, Zeile 7, Bk 1,0

8 cm Betonpflaster
4 cm Mörtelbettung
15 cm Betontragschicht C 16/20
28 cm Frostschuttschicht aus Naturmaterial 0/32
 $E_{v2} \geq 100 \text{ MPa}$

55 cm Gesamtdicke

Oberbau Seitenbereiche

nach RStO 12/24, Tafel 3, Zeile 1, Bk 0,3

8 cm Betonpflaster
4 cm Brechsand-Splittgemisch
15 cm Schottertragschicht aus Naturmaterial 0/32
 $E_{v2} \geq 120 \text{ MPa}$
18 cm Frostschuttschicht aus Naturmaterial 0/32
 $E_{v2} \geq 100 \text{ MPa}$

45 cm Gesamtdicke

Gültig nur für Ausschreibung

Lagesystem: ETRS 89 UTM33, Höhenbezug: DHHN2016

Nr.	Art der Änderung	Datum	Name

WISTA.Plan GmbH

Entwicklungsträger als Treuhänder des Landes Berlin
Rudower Chaussee 19
12489 Berlin



OBJEKTPLANUNG: Erschließung Baufeld 8809 (Quartier Segelfliegerdamm)		ENTWURFSBEARBEITUNG:	
Regelquerschnitt Wohnstraße / Gewerbestraße		VERMESSUNG:	
PLANUNGSPHASE: Ausführungsplanung		Maßstab: 1 : 50	
UNTERLAGE: 2		Datum	Zeichen
	bearbeitet	Dez. 2025	
	gezeichnet	Dez. 2025	
BLATT-NR.: 6	geprüft		