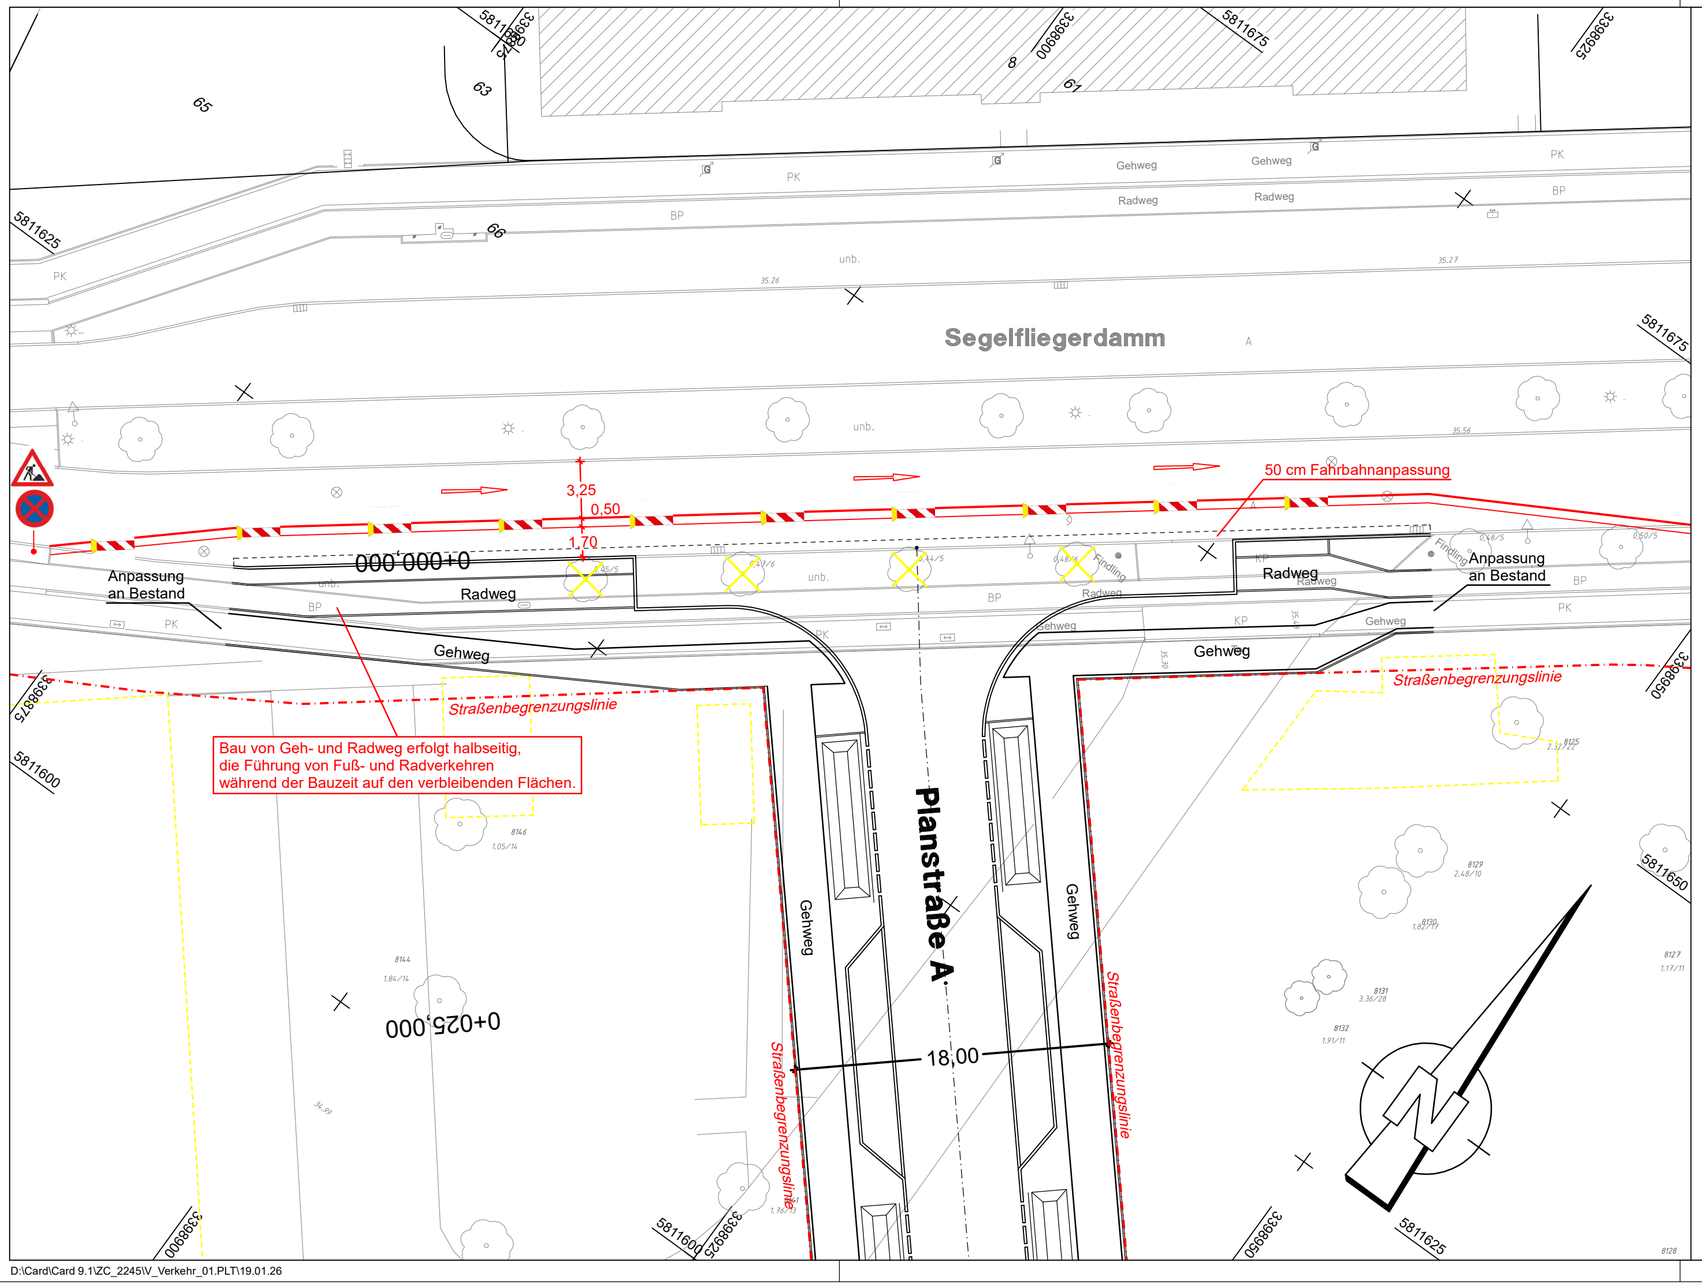

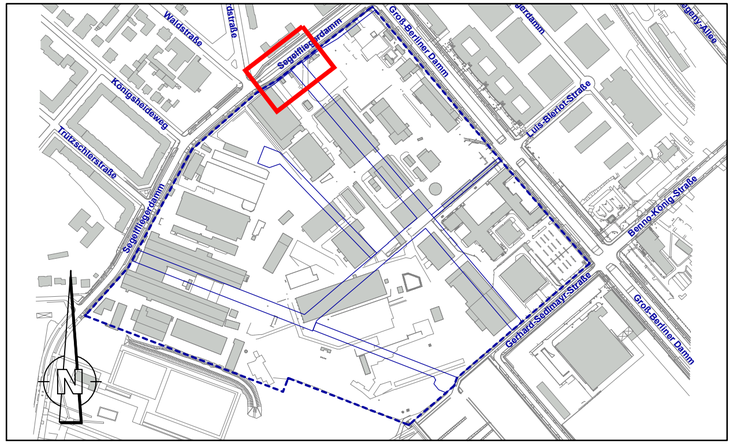

Gültig nur für Ausschreibung

Lagesystem: ETRS 89 UTM33, Höhenbezug: DHHN2016

Nr.	Art der Änderung	Datum	Name
1	Änderungen gemäß Abstimmung vom 14.01.26	19.01.26	

WISTA.Plan GmbH
Entwicklungsträger als Treuhänder des Landes Berlin
Rudower Chaussee 19
12489 Berlin

WISTA.Plan we get ideas done

OBJEKTPLANUNG:

Erschließung Baufeld 8809
(Quartier Segelfliegerdamm)

ENTWURFSBEARBEITUNG:

Konzept Verkehrsführung während der Bauzeit

PLANUNGSPHASE: Ausführungsplanung

Maßstab: 1 : 250

VERMESSUNG:

UNTERLAGE: 6

BLATT-NR.: 1

	Datum	Zeichen
bearbeitet	Jan. 2026	
gezeichnet	Jan. 2026	
geprüft		

D:\Card\Card 9.1\ZC_2245\V_Verkehr_01.PLT\19.01.26

CARD/