


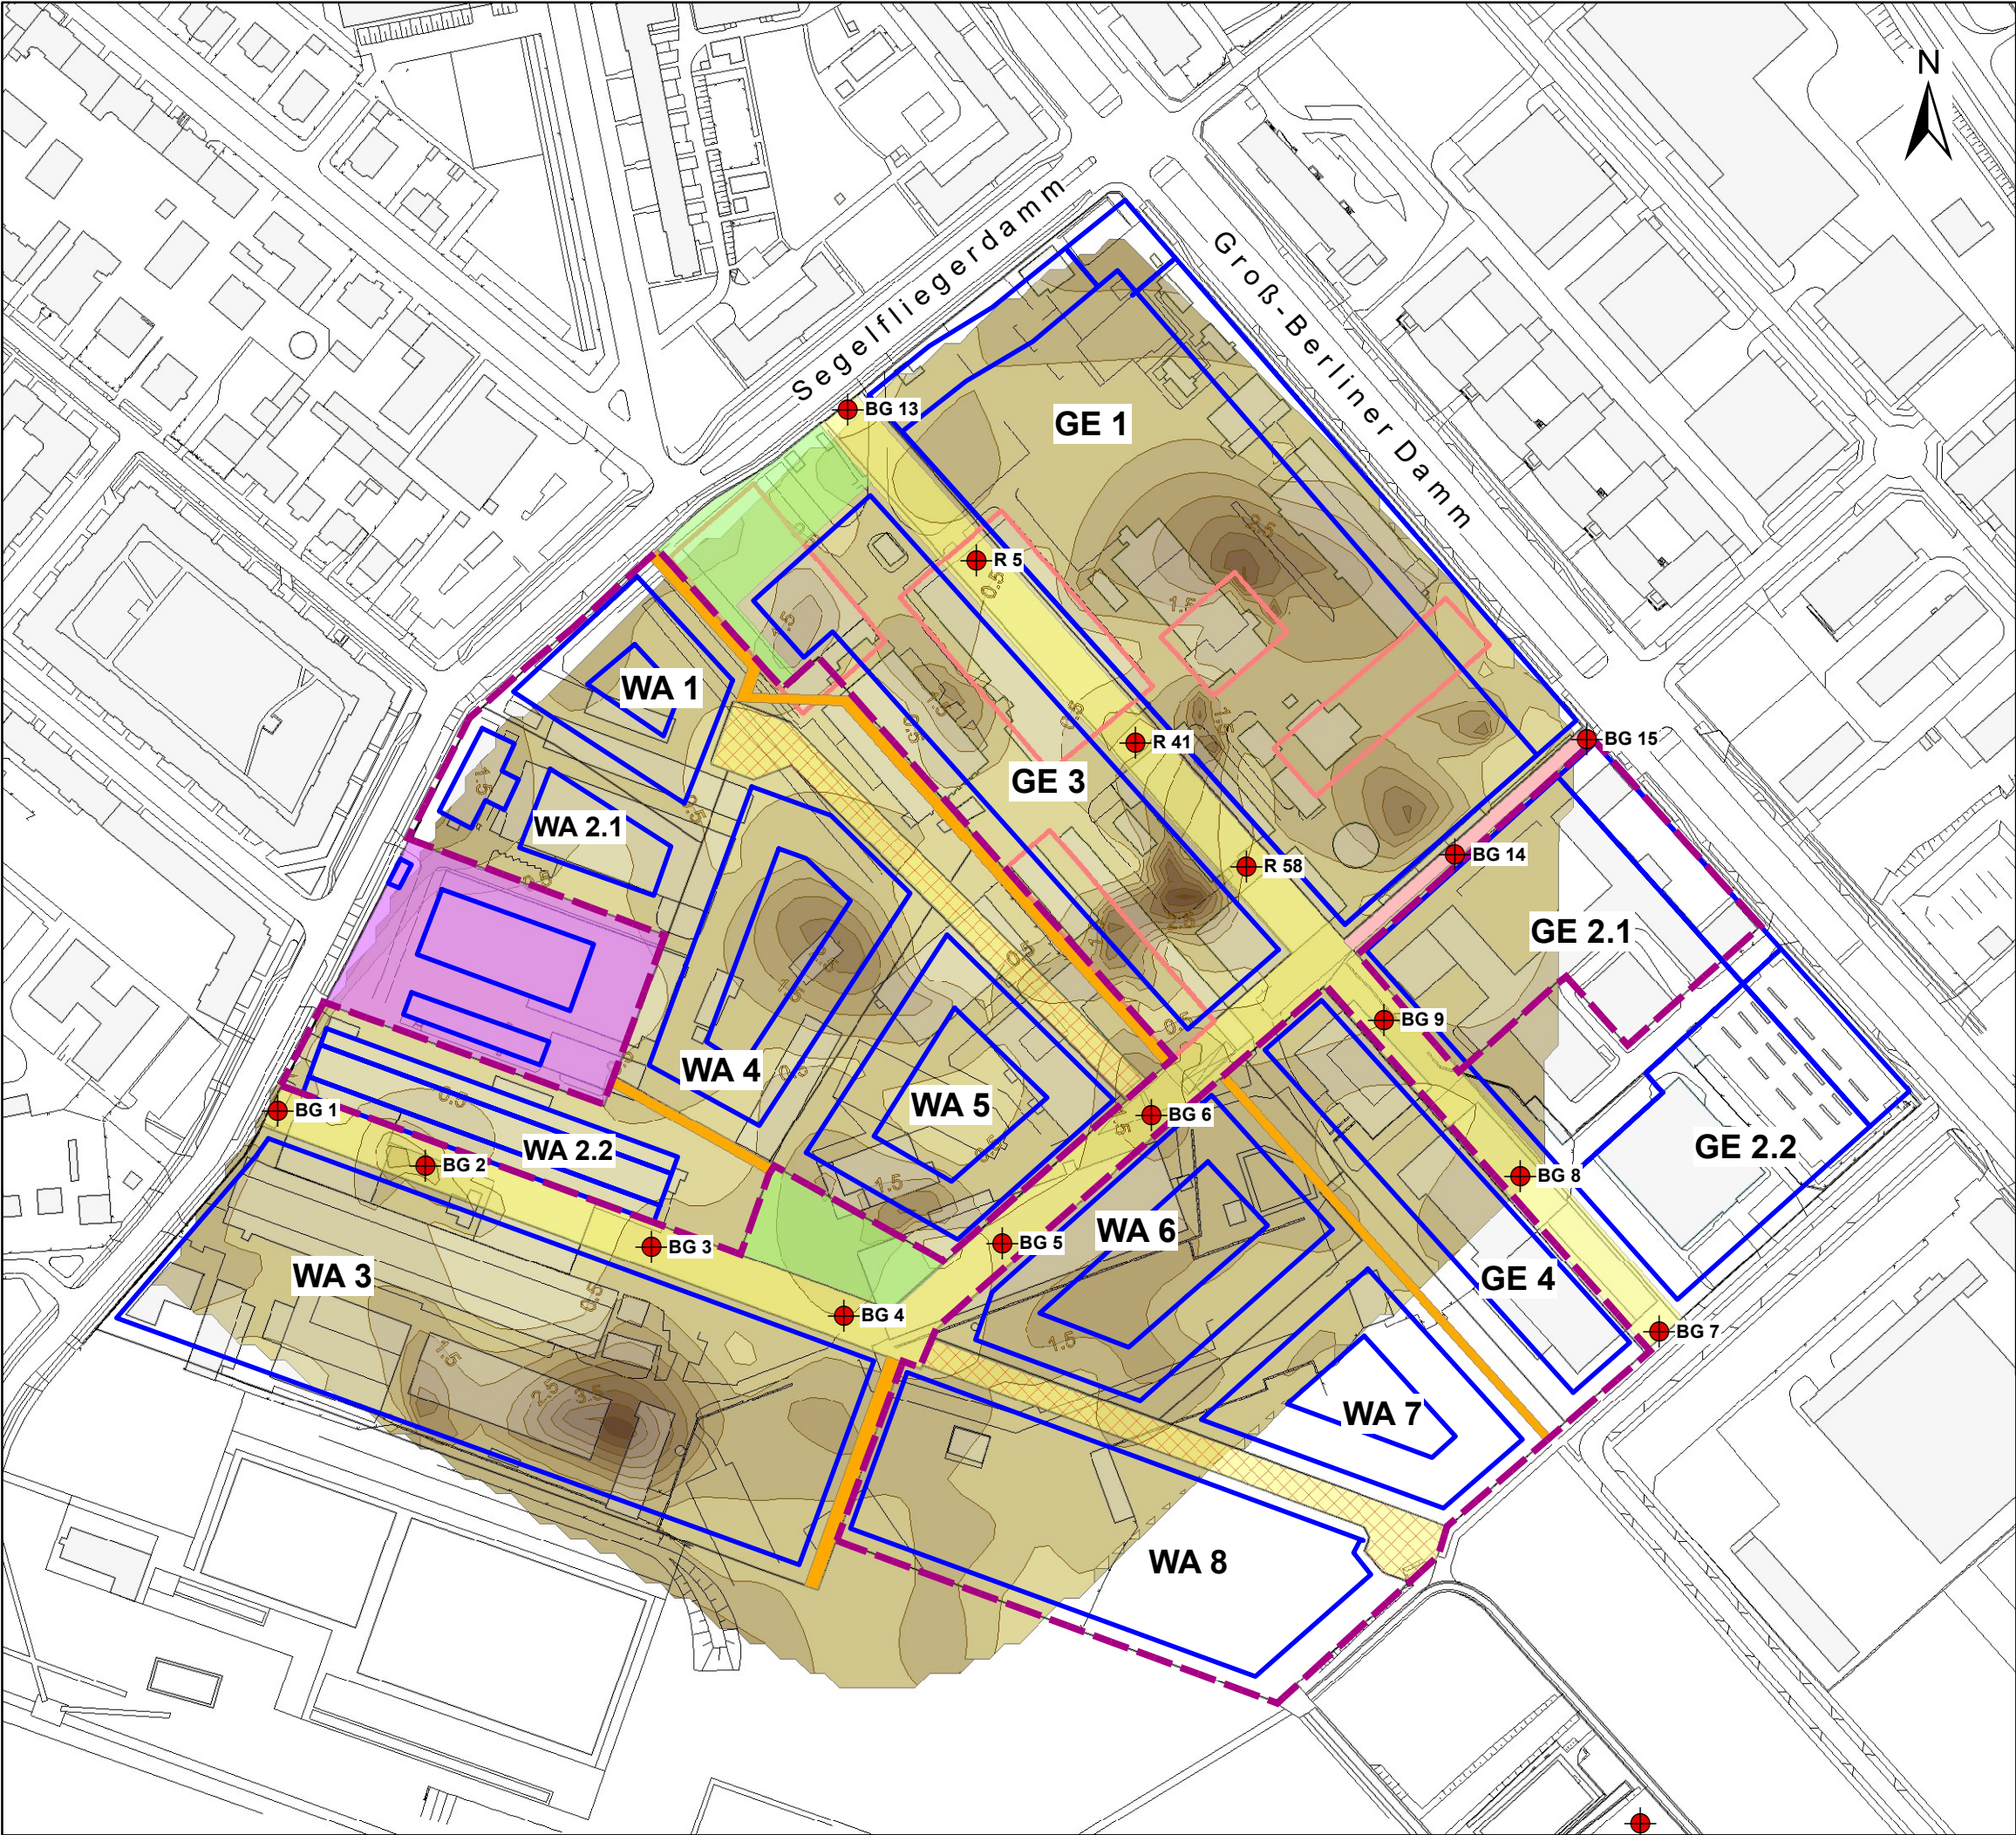

Legende

- Baulinien gem. Bebauungsplan 9-15a
- Grundstücksbereich Bauwert
- Öffentliche Planstraßen
- Private Planstraßen
- Öffentlicher Geh- und Radweg - Plan
- Privater Geh- und Radweg zu Gunsten der Öffentlichkeit - Plan
- Öffentliche Grünflächen - Plan
- Flächen für den Gemeinbedarf - Plan
- ehemalige Industrieanlagen im Areal 2 mit einem altlastenrelevanten Eintragspotential nach bisherigem Sachstand
- Ansatzpunkte Baugrunderkundung 2023

Unterkannte der Auffüllungsschicht (m uGOK)

- 0,0 - 0,5
- 0,5 - 1,0
- 1,0 - 1,5
- 1,5 - 2,0
- 2,0 - 2,5
- 2,5 - 3,0
- 3,0 - 3,5
- 3,5 - 4,0
- 4,0 - 4,5
- 4,5 - 5,0

Blattgröße: A3	AG: WISTA.Plan GmbH Rudower Chaussee 19 12489 Berlin			
Maßstab: 1:2.500	A 8809: Beräumung Areal Müller Erben Vergabe A 8809-2: Planung und BÜ zur Beseitigung von Bodenkontaminationen und Grundwasserschäden			
Kartengrundlagen: Wista.Plan GmbH Böhme				
Lage- und Aufschlussplan				
Anl7.2_KAB_Ansatzpunkte Baugrund.2023.06.21		Datum:	Name:	Z-Nr.:
	bearb.:	21.06.2023		Anl 1
	gez.:	21.06.2023		
	gepr.:	30.06.2023		