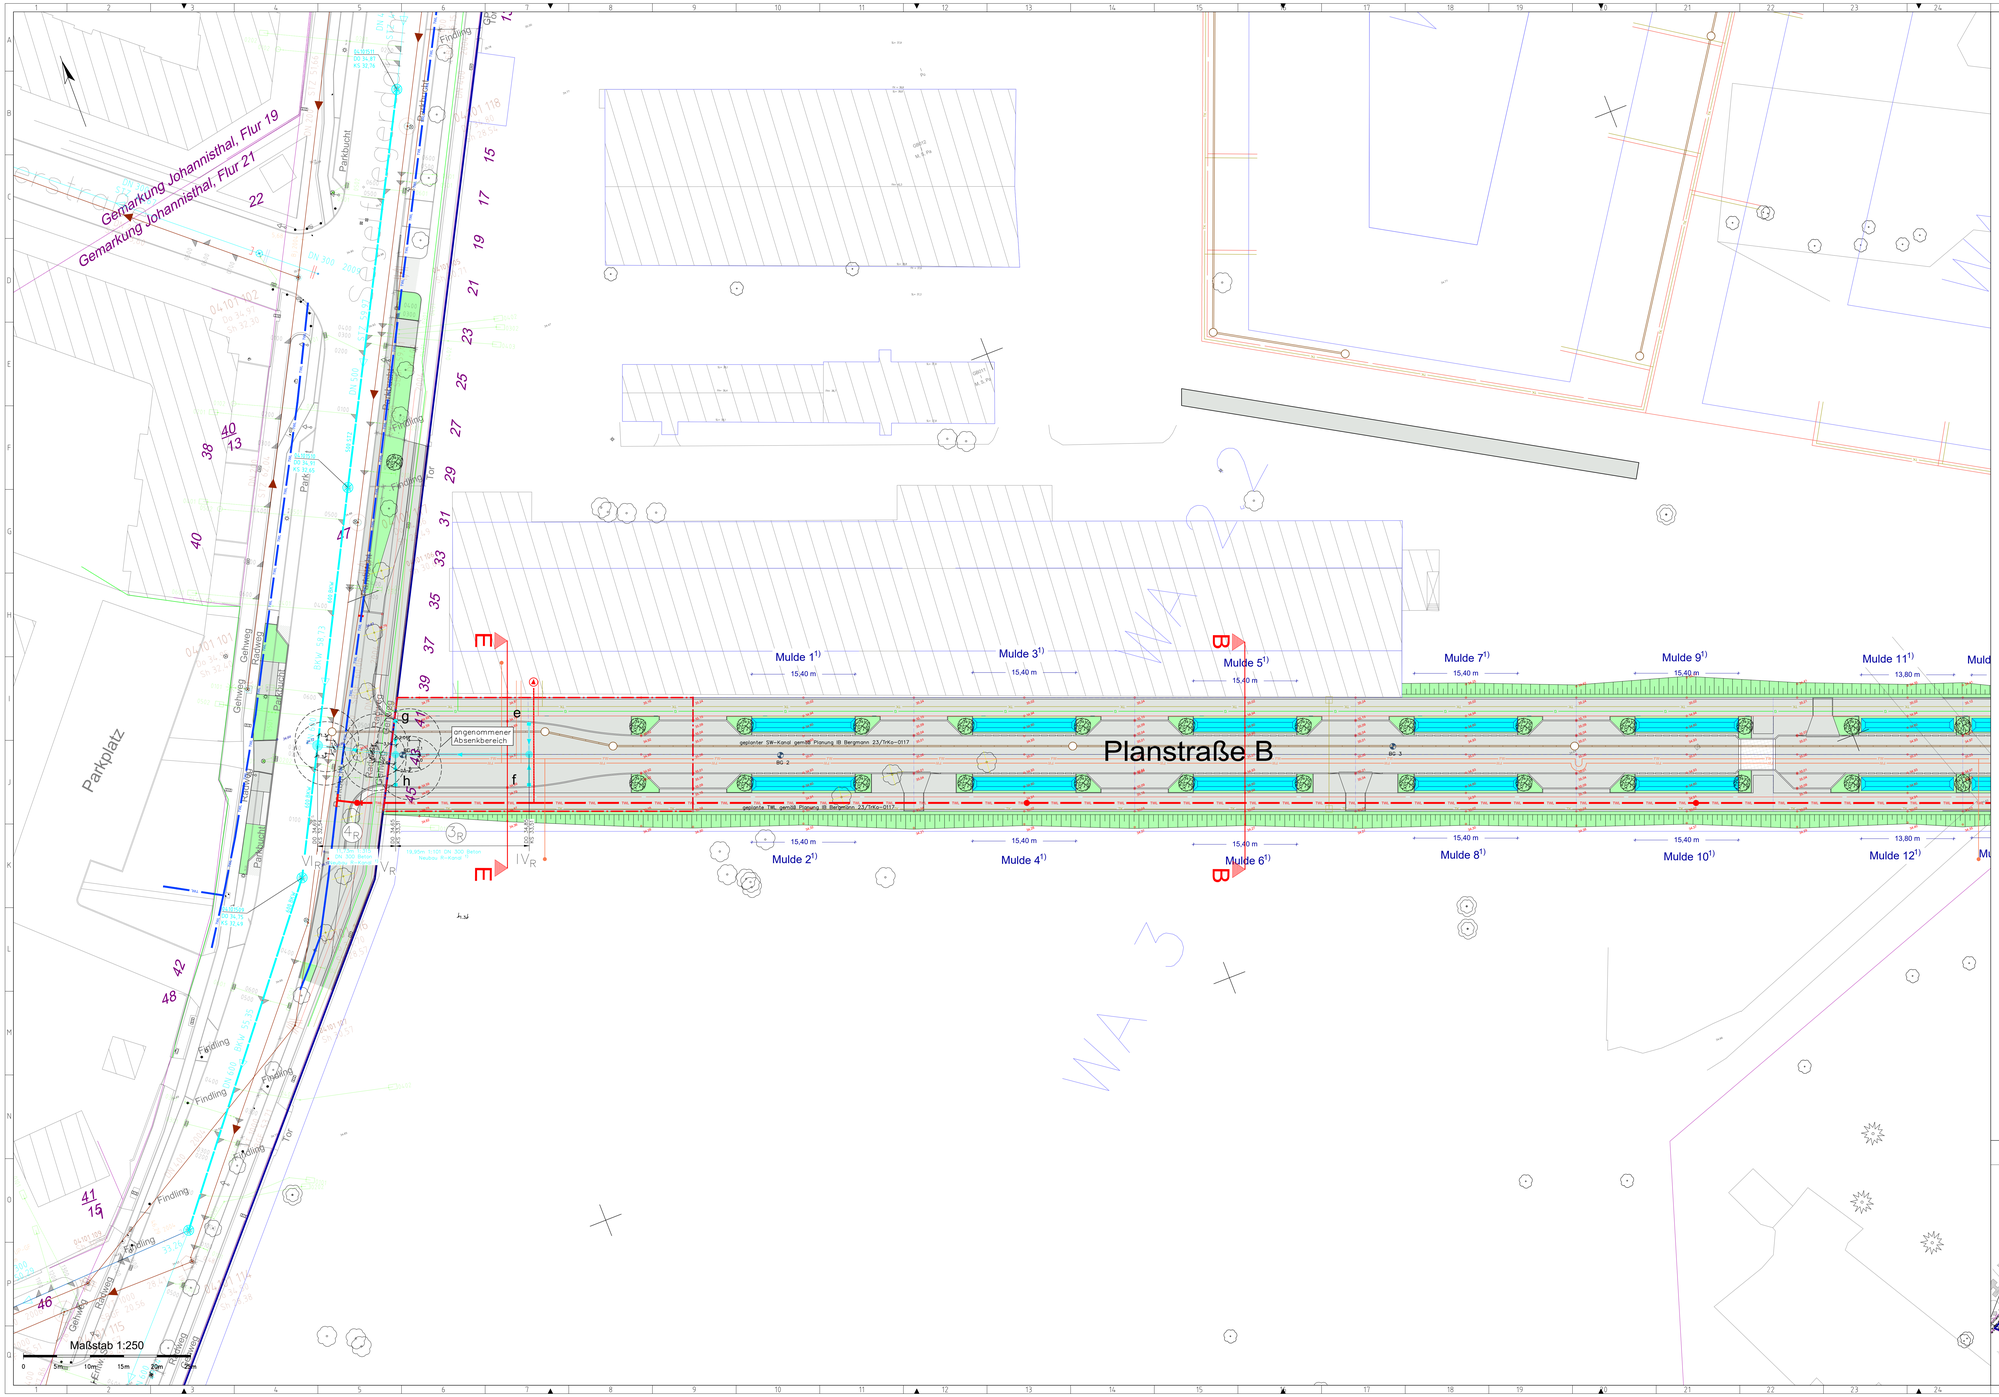

Bemessungsdaten Mulden

Mulden-bezeichnung	Länge [m]	Breite [m]	Einstautiefe [m]
Mulde 1	15,40	2,0	0,3
Mulde 2	15,40	2,0	0,3
Mulde 3	15,40	2,0	0,3
Mulde 4	15,40	2,0	0,3
Mulde 5	15,40	2,0	0,3
Mulde 6	15,40	2,0	0,3
Mulde 7	15,40	2,0	0,3
Mulde 8	15,40	2,0	0,3
Mulde 9	15,40	2,0	0,3
Mulde 10	15,40	2,0	0,3
Mulde 11	13,80	2,0	0,3
Mulde 12	13,80	2,0	0,3

Bestand Druckrohr- und Kanalnetz

Abwasserdruckleitung (ADL) — Trinkwasserleitung (TWL)

Kanäle

Schmutzwasser (S)
Regenwasser (R)
Mischwasser (M)
Regenüberlauf (RÜ)
Notwasserlauf (NA)
Sonder (SO)
zugestimmt
fertgelegt

Einsteigschacht
Untersturz
Straßenablauf
Schlammraum
zugesetzt
Hochpunkt
S-Hausanschluss
R-Hausanschluss

Kanäle/Leitungen mit Nennweite < 800 mm werden im Grundriss und nahezu maßstäblich dargestellt

allgemeine Kennzeichen und Signaturen

Baumkataster

Baum im Baumbereich (ALK / ALKIS)
vorhandener Baum (ALK / ALKIS)
Grünbestandsmessung in SAP
Grünbestandsmessung in SAP

Baumnummer
Bohrung
KS Kanalsohle
DO Deckelordinate
GO Geländeordinate

Oberflächenbefestigungen

A Asphalt
P Pflaster
Kp Kopfsteinpflaster
Bp Betonpflaster
Gp Granitpflaster
Grp Großpflaster
Vp Verbundpflaster
Vsp Verbundsteinpflaster
Mos Mosaikpflaster
Sch Schotter
Schw Schwarzdecke

Anbindungsbereiche
Begrenzung des Baugrundstücks
vorh. Zaun

AZ Asbestzement
FZ Faserzement
STZ Steinzeug
B Beton
SB Stahlbeton
MW Mauerwerk
GG Gusseisen
GGG duktiles Gusseisen
St Stahl
PE Polyethylen

geplante Medien Dritter
Gasrohr
Elektro-Kabel
Telekommunikation
Fernwärme

Arbeiten am / im Druckrohr- und Kanalnetz

Abwasserdruckleitung — Trinkwasserleitung

Kanäle und Druckrohrnetz

zuschlämmen/ fertigen
Abbruch/ ausbauen
Abbruch und Neubau
Renovierung
trennen und zusetzen
Bitr verschließen
Umbau, Abbruch
Abbruch und Neubau

Neubau/Neulegung Druckrohr- und Kanalnetz

Kanäle

S
R
M
RÜ
NA
SO

gegl. Einsteigschacht
gegl. Untersturz
gegl. Straßenablauf
gegl. Schlammraum
Hochpunkt

Abwasserdruckleitung — Trinkwasserleitung

Regenbewirtschaftungsanlagen

gegl. Mulde
Einzugsgebiet gegl. Mulde
gegl. wasserdurchlässiges Pflaster
gegl. profilierte Grünflächen

Arbeiten am Kanalnetz

¹) **E-Schacht** Neubau $II_{B,M,SO}$ Bestand $A_{B,M,SO}$ **Straßenablauf** Neubau 1,2,.... Bestand a,b,....

GIS-Nr.	Bezeichnung m Bauwerkuf ¹)	Umbau: Neubau	Abbruch	Abbruch bis 1,5 m u.GOK	Angleichen	Reparatur: Schichten	nur Steigeisen	Blacket erneuern	Sohle erneuern	Hinweis/nicht Dimensionswechsel n. Rgbl. 711	Steigeisenachse n. gleichem Steigmaß	Schachtabdeckung wiederverwenden	mit Schmutzfänger	Abdeckung Anlage erneuern	Herstellung: gemäß Regelblatt	Sonderschacht	angeformte Muffe ohne Stichmaß a	Untersturz nach Rgbl. 710	Kaskadenanlage n. Rgbl. 270 / 275	Schachtfrais	Abdeckplatte	Umpflasterung: allseitig	hälftig	(1 m breiten steinfen Pflaster in Kassenanbeutung mit Zementmörtelbettung)	Mosaik	Großpflaster	Flurstück	Radwegüberfahrung	umbeteiligt/ Freifläche	vorh. Befestigung	Bemerkungen	Auftragsnummer
00000																																
N_A		x													200															A		1)
V_A		x													200															A		1)
V_B		x													222			x												A		1)
e		x													402/2															A		1)
f		x													402/2															A		1)
g		x													402/2															A		1)
h		x													402/2															A		1)

lfd. Nr.	Auftragsnummer	Bezeichnung
1	ID32471342	Kanal, Fin PI, Fremd, R, Erw, gewerbl.

Zugestimmt
unter Beachtung der grün eingetragenen Änderungen
und unseres Schreibens vom ____
Berlin, den 04.12.2025
Berliner Wasserbetriebe
Planung und Bau Netze
i.A.

Übersichtskarte Maßstab 1:5000
(Grundlage: Google Online-Karte)

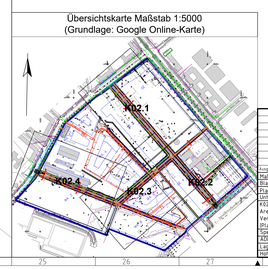

Änd.	Änderung	Datum	Name	gepr.

Maßstab: 1:250, 1:5000
Blattformat: 841x594
Planart: Lageplan, Übersichtskarte
Unterlagen:
K02.4 Regenwasserbewirtschaftung Areale mit den geplanten Versickerungsmulden (Planstraße B, westlicher Teil)
Georaster: 10018 C,450/10 A,470/10 B
ADL-Schaltplan
Lagebezugssystem: ETRS 89
Höhenbezug: NHN

PB-N/P
Neue Jüdenstraße 1
10179 Berlin

	Datum	Name
Gez.:	19.11.25	Lasse Gebel
Bear.:	19.11.25	Gabriel Fabis
Gepr.:	19.11.25	Kanaldienst
Genehm.:	04.12.2025	

Zeichnungs-Nr. 23/TrKo -0117

WISTA.Plan
ARCADIS

Bauentwurf Regenwassernetz
Regenwassernetz
Berlin – Treptow-Köpenick 07 Adlershof
Segelfliegerdamm/Groß-Berliner-Damm/B-Plan 9-15a
TrKo BA 6

0	13	0	0	K02.4

Blatt 4 von 9 Blätt Feldlänge (m) Plan (m) Blatt-Nr.

TRAVOSBA