


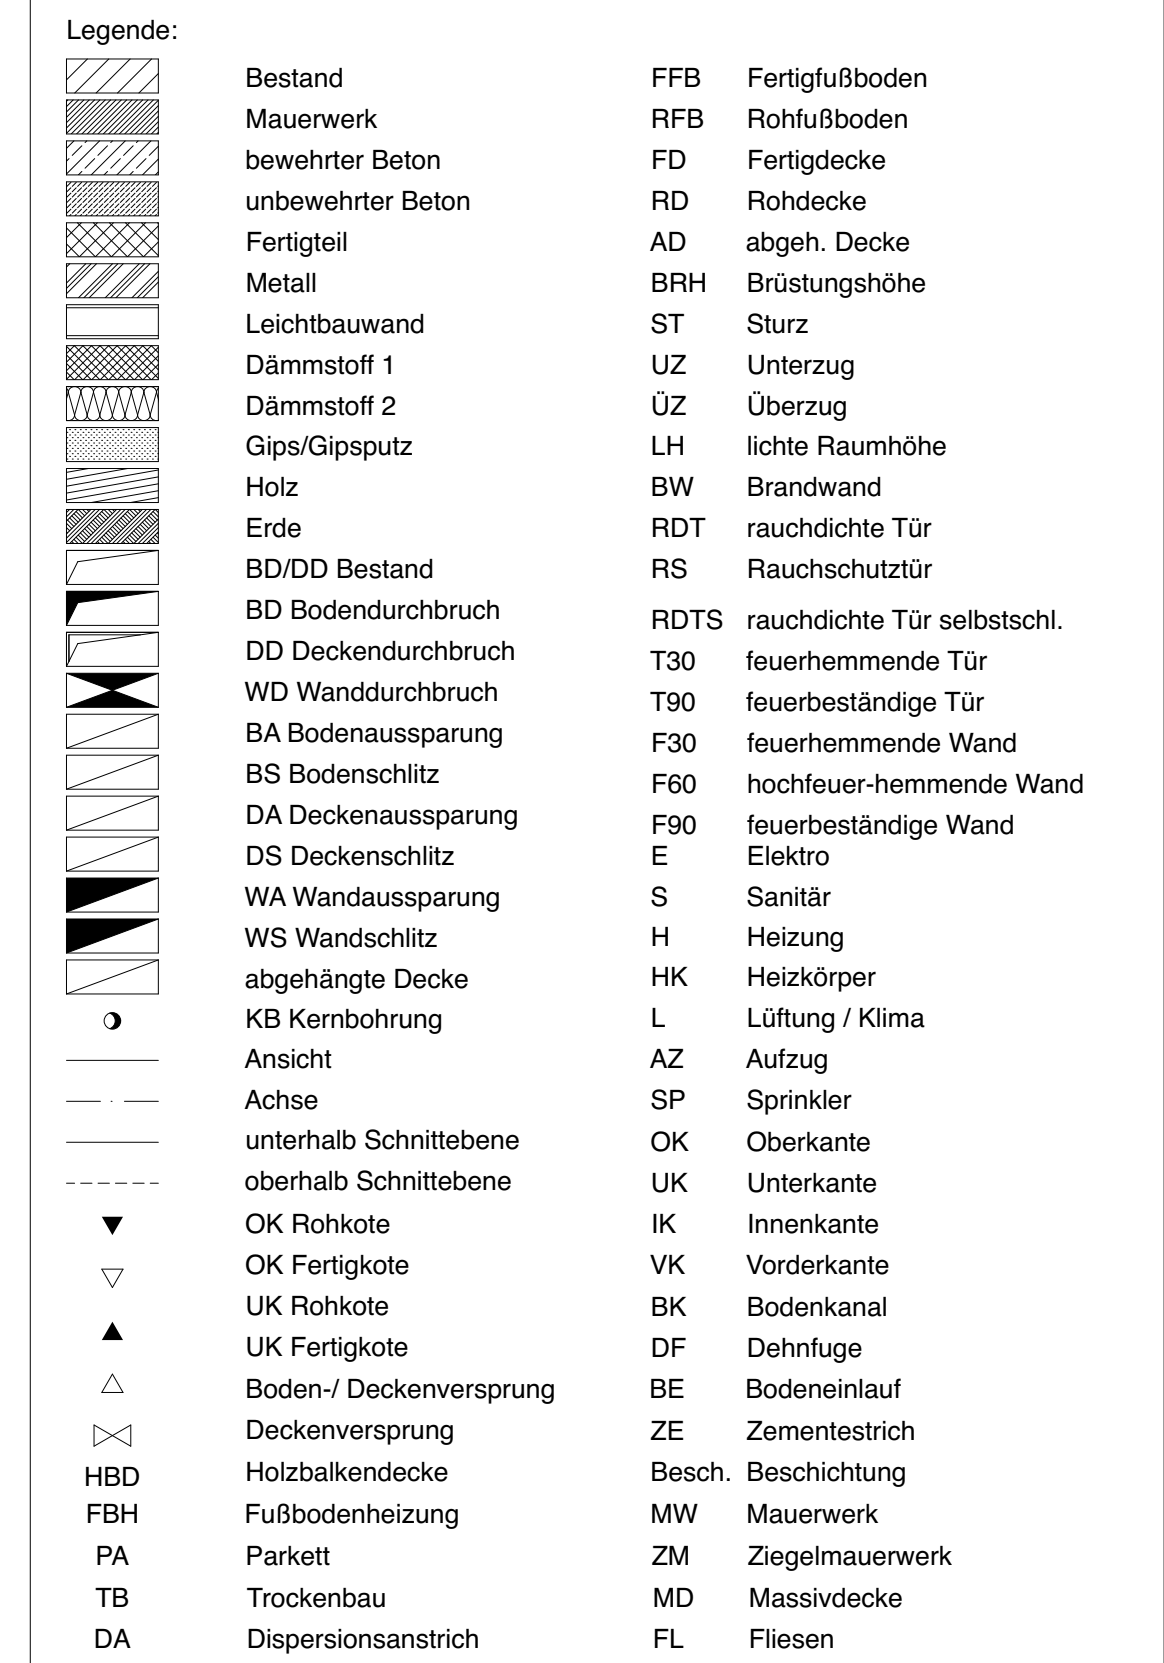

Maßangaben l/b/h; Wandaussparungen b/h/t; Wandschlitz b/t
Höhenkoten Unterzug b/h inkl. Rohdecke
Türhöhen sind vom jeweils höherliegenden FFB anzulegen

Bemerkungen	1. Name	2. Vorname	3. Matrikelnummer	4. Datum	5. Unterschrift

