



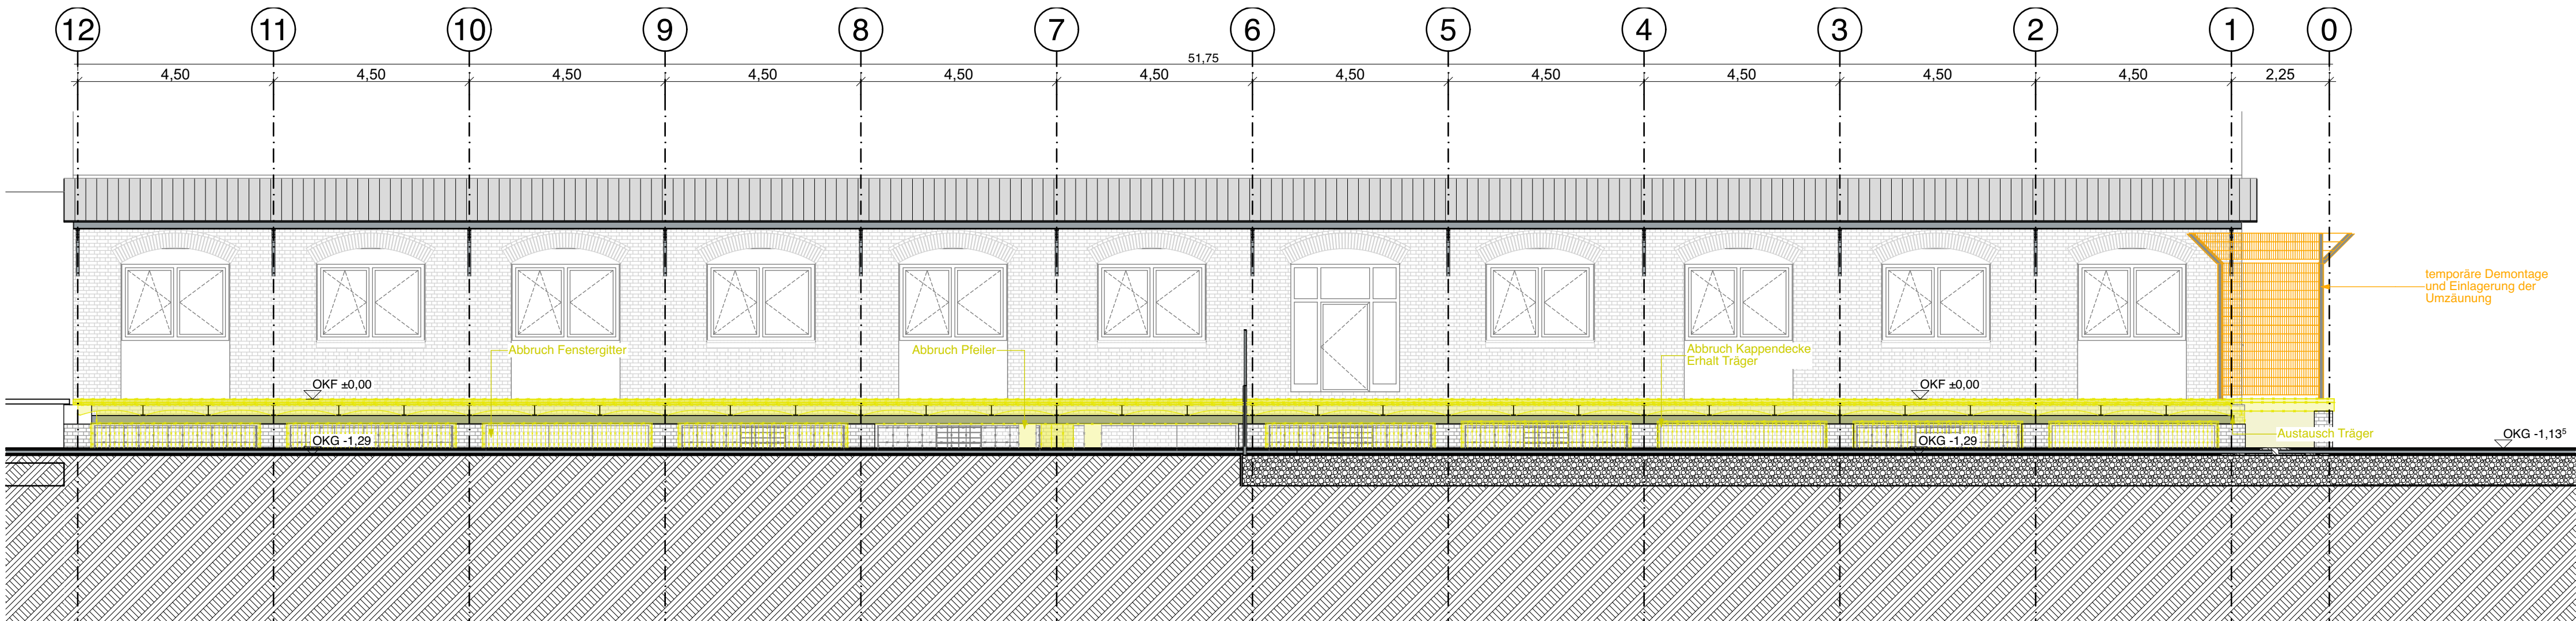


ANWE Laderampe West

1:100

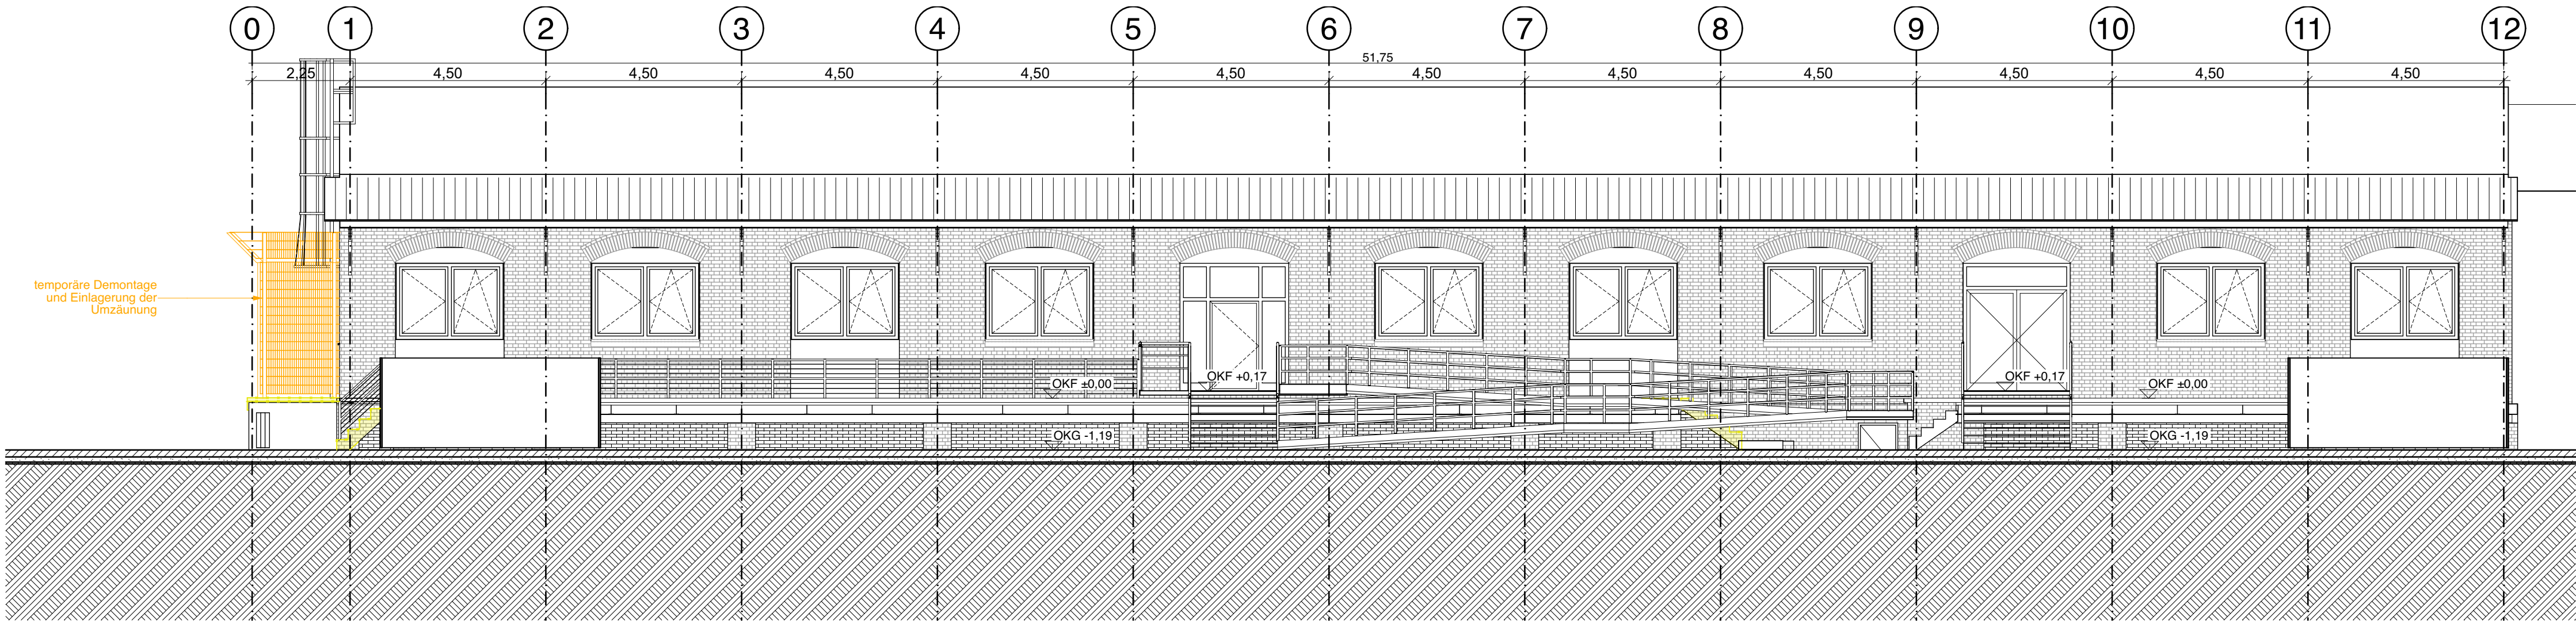


ANOS Laderampe Ost

1:100

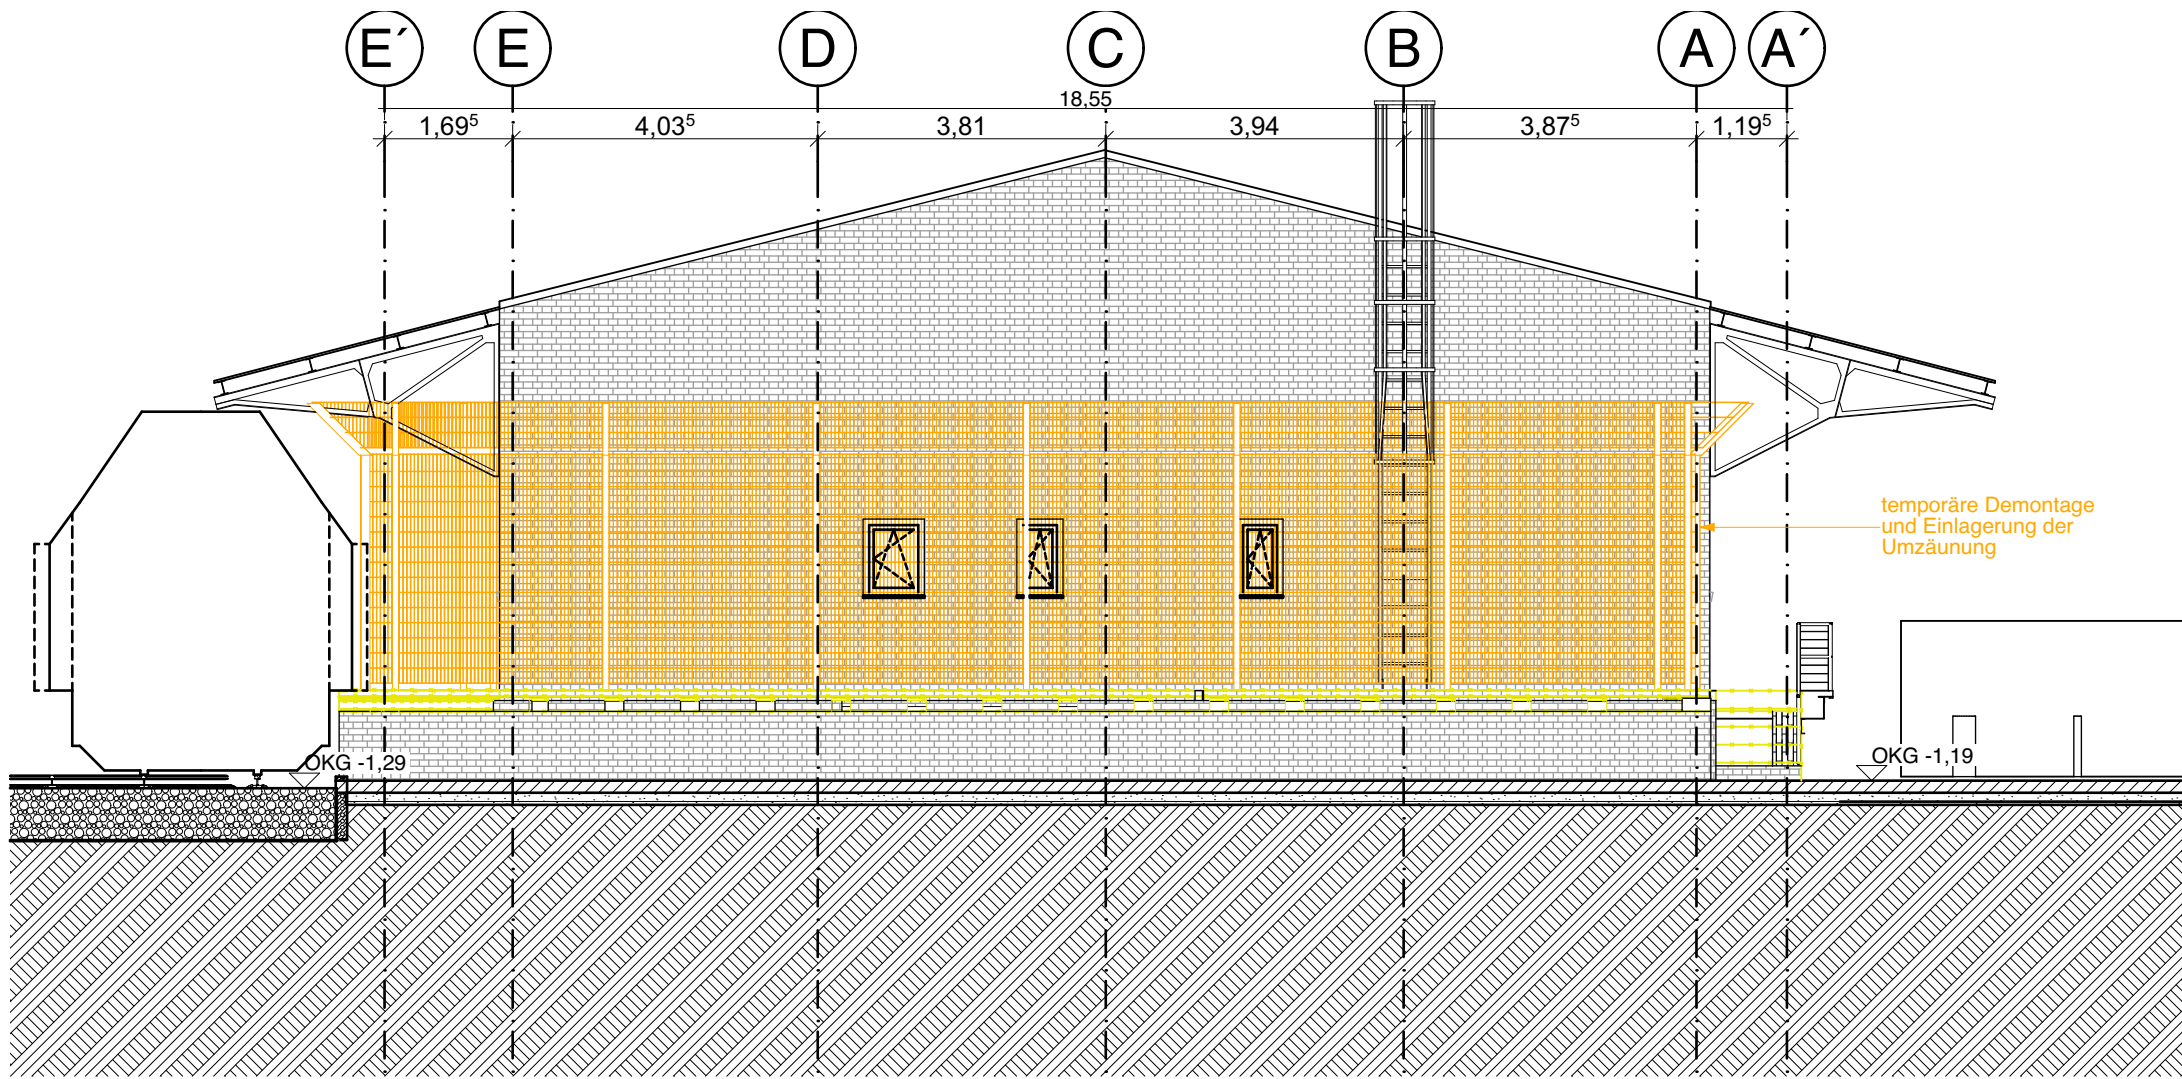

ANSÜ Ansicht Süd

1:100

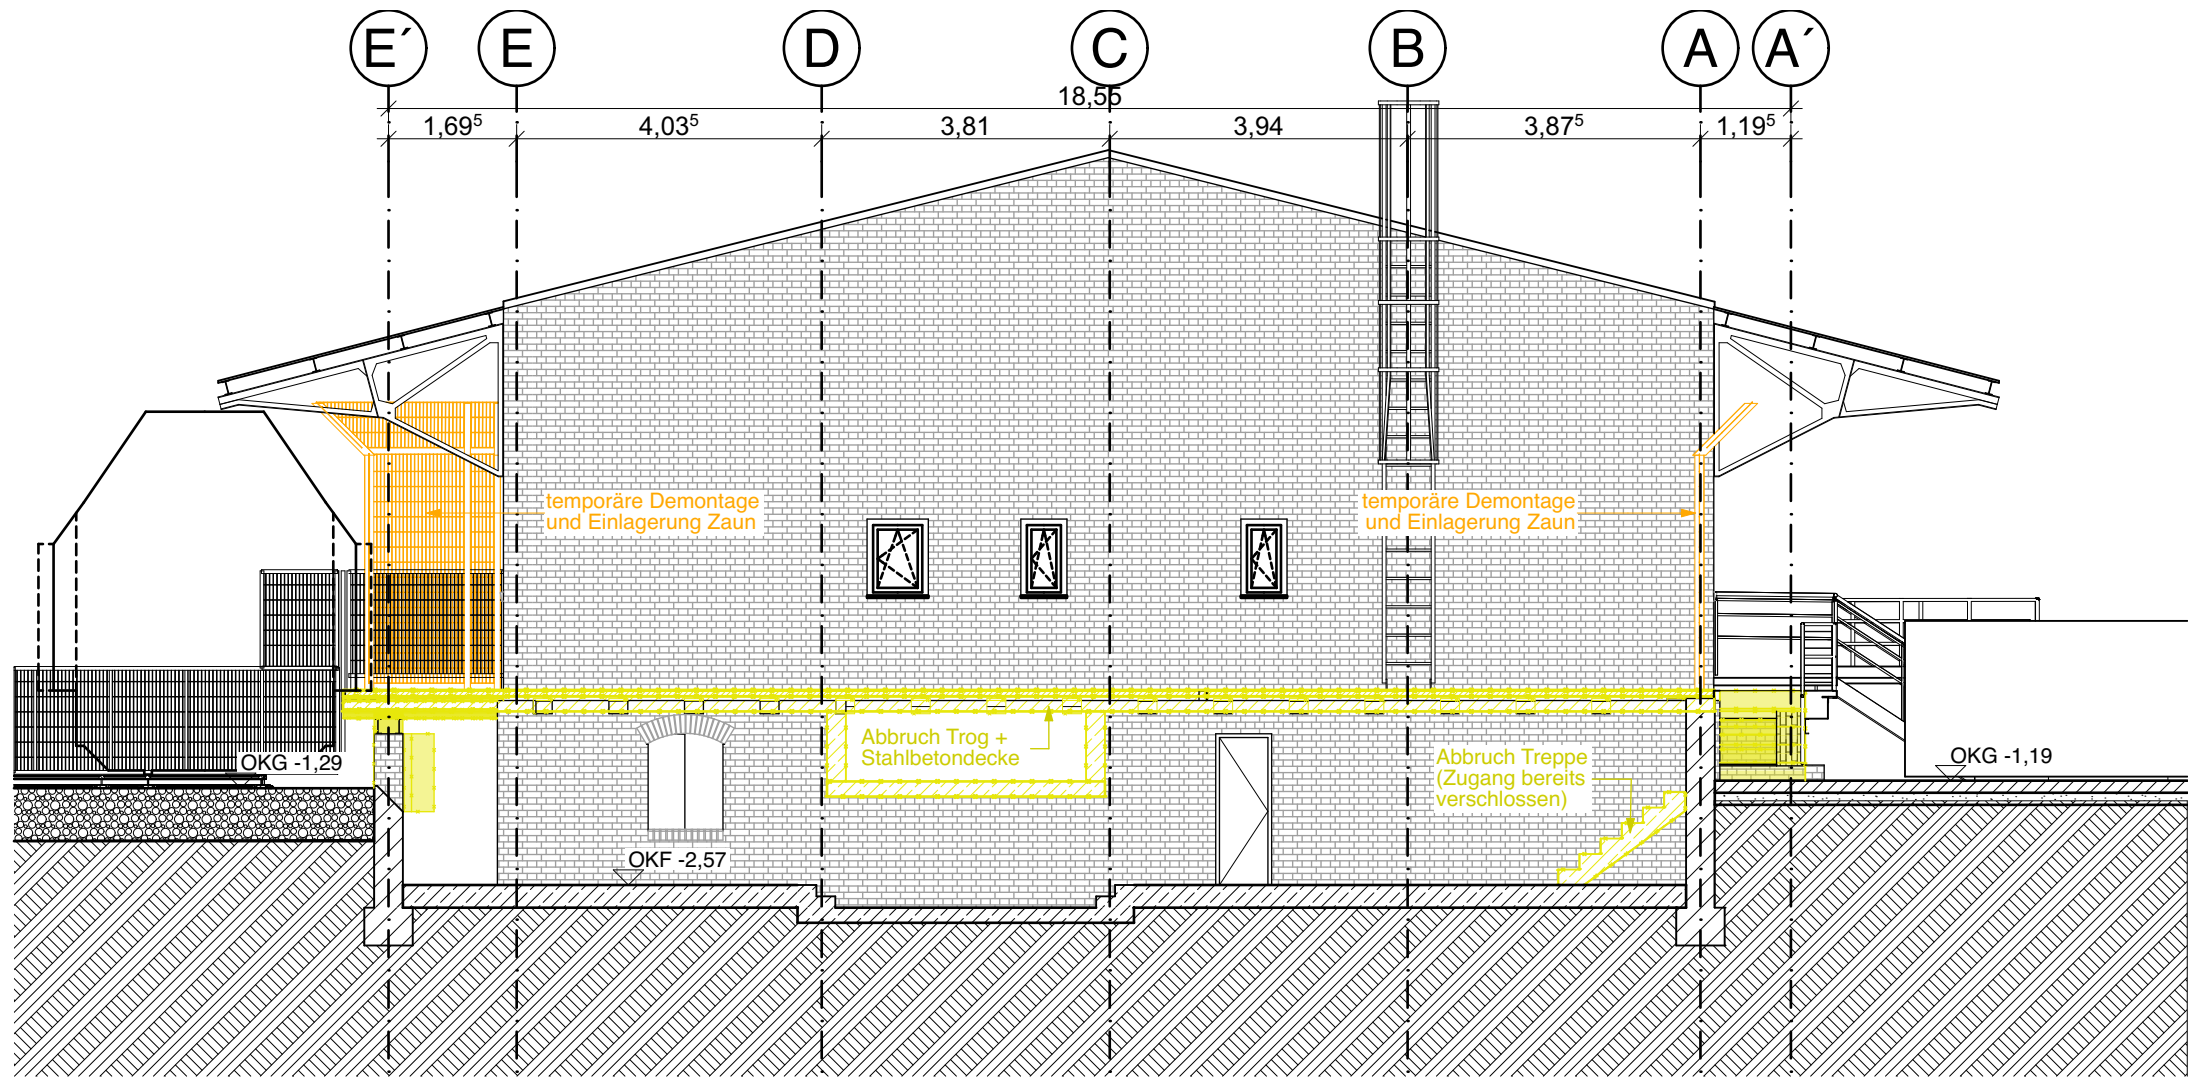

SC-C Schnitt C-C

1:100

Legende:			
	Bestand	FFB	Fertigfußboden
	Mauerwerk	RFB	Rohfußboden
	bewehrter Beton	FD	Fertigdecke
	unbewehrter Beton	RD	Rohdecke
	Fertigteil	AD	abgeh. Decke
	Metall	BRH	Brüstungshöhe
	Leichtbauwand	ST	Sturz
	Dämmstoff 1	UZ	Unterzug
	Dämmstoff 2	UZ	Überzug
	Gips/Gipsputz	LH	lichte Raumhöhe
	Holz	BW	Brandwand
	Erde	RDT	rauchdichte Tür
	BD/DD Bestand	RS	Rauchschutztür
	BD Bodendurchbruch	RDTS	rauchdichte Tür selbstschl.
	DD Deckendurchbruch	T30	feuerhemmende Tür
	WD Wanddurchbruch	T90	feuerbeständige Tür
	BA Bodenaussparung	F30	feuerhemmende Wand
	BS Bodenschlitz	F60	hochfeuer-hemmende Wand
	DA Deckenaussparung	F90	feuerbeständige Wand
	DS Deckenschlitz	E	Elektro
	WA Wandaussparung	S	Sanitär
	WS Wandschlitz	H	Heizung
	abgehängte Decke	HK	Heizkörper
	KB Kernbohrung	L	Lüftung / Klima
	Ansicht	AZ	Aufzug
	Achse	SP	Sprinkler
	unterhalb Schnittebene	OK	Oberkante
	oberhalb Schnittebene	UK	Unterseite
	OK Rohkote	IK	Innenkante
	OK Fertigkote	VK	Vorderkante
	UK Rohkote	BK	Bodenkanal
	UK Fertigkote	DF	Dehnfuge
	Boden-/ Deckenversprung	BE	Bodeneinlauf
	Deckenversprung	ZE	Zementestrich
	HBD Holzbalkendecke	Besch.	Beschichtung
	FBH Fußbodenheizung	MW	Mauerwerk
	PA Parkett	ZM	Ziegelmauerwerk
	TB Trockenbau	MD	Massivdecke
	DA Dispersionsanstrich	FL	Fliesen

Sämtliche Maße sind vor Beginn der Arbeiten von den ausführenden Firmen verantwortlich zu prüfen. Festgestellte Differenzen sind mit der örtlichen Bauleitung zu klären. Alle für den Ausbau grundlegenden Maße sind am Bau zu nehmen. Änderungen nur mit Genehmigung des planenden Architekten.
Alle Aussparungen, Schlitz und Durchbrüche sind im Architektenplan in Fußbodenaufsicht dargestellt.

Maßangaben l/b/h; Wandaussparungen b/h/t; Wandschlitz b/t
Höhenkoten Unterzug b/h inkl. Rohdecke
Türhöhen sind vom jeweils höherliegenden FFB anzulegen

Änderungen	Index	Art der Änderung	Datum	bearbeitet

Bemerkungen	



Wirtschaftseinheit	30335	Auftraggeber	aschenbrenner architekten GmbH Dipl.-Ing. M. Aschenbrenner Alt-Moabit 65, 10559 Berlin Tel. +49 (0) 30 91 60 37 70 Fax +49 (0) 30 91 60 37 70 mail@aschenbrenner-berlin.de
Anschrift	Möckernstraße 26 10963 Berlin		
Gebäude	Sanierung der Rampenbauwerke		
Maß-Nr./Maßnahme	B21061-30335000-001-730-01		
Planart	Ausführungsplanung		
Planbezeichnung	Abbruch Ansicht Ost, Süd, West	Auftraggeber:	SILB Sondervermögen Immobilien des Landes Berlin verwaltet durch
Plannummer	3033501001AARABAN_...	Index	
Maßstab	1:100	gez.	HO/ NM
		erstellt	09.12.2025
Blattgröße	B41 x 594		
Datenname	251202 MOC26 3D_AC 27 ph		
			BIM Berliner Immobilienmanagement GmbH Kiefernstraße 36 10178 Berlin Tel. (030) 90166-2100, (030) 90166-1667