


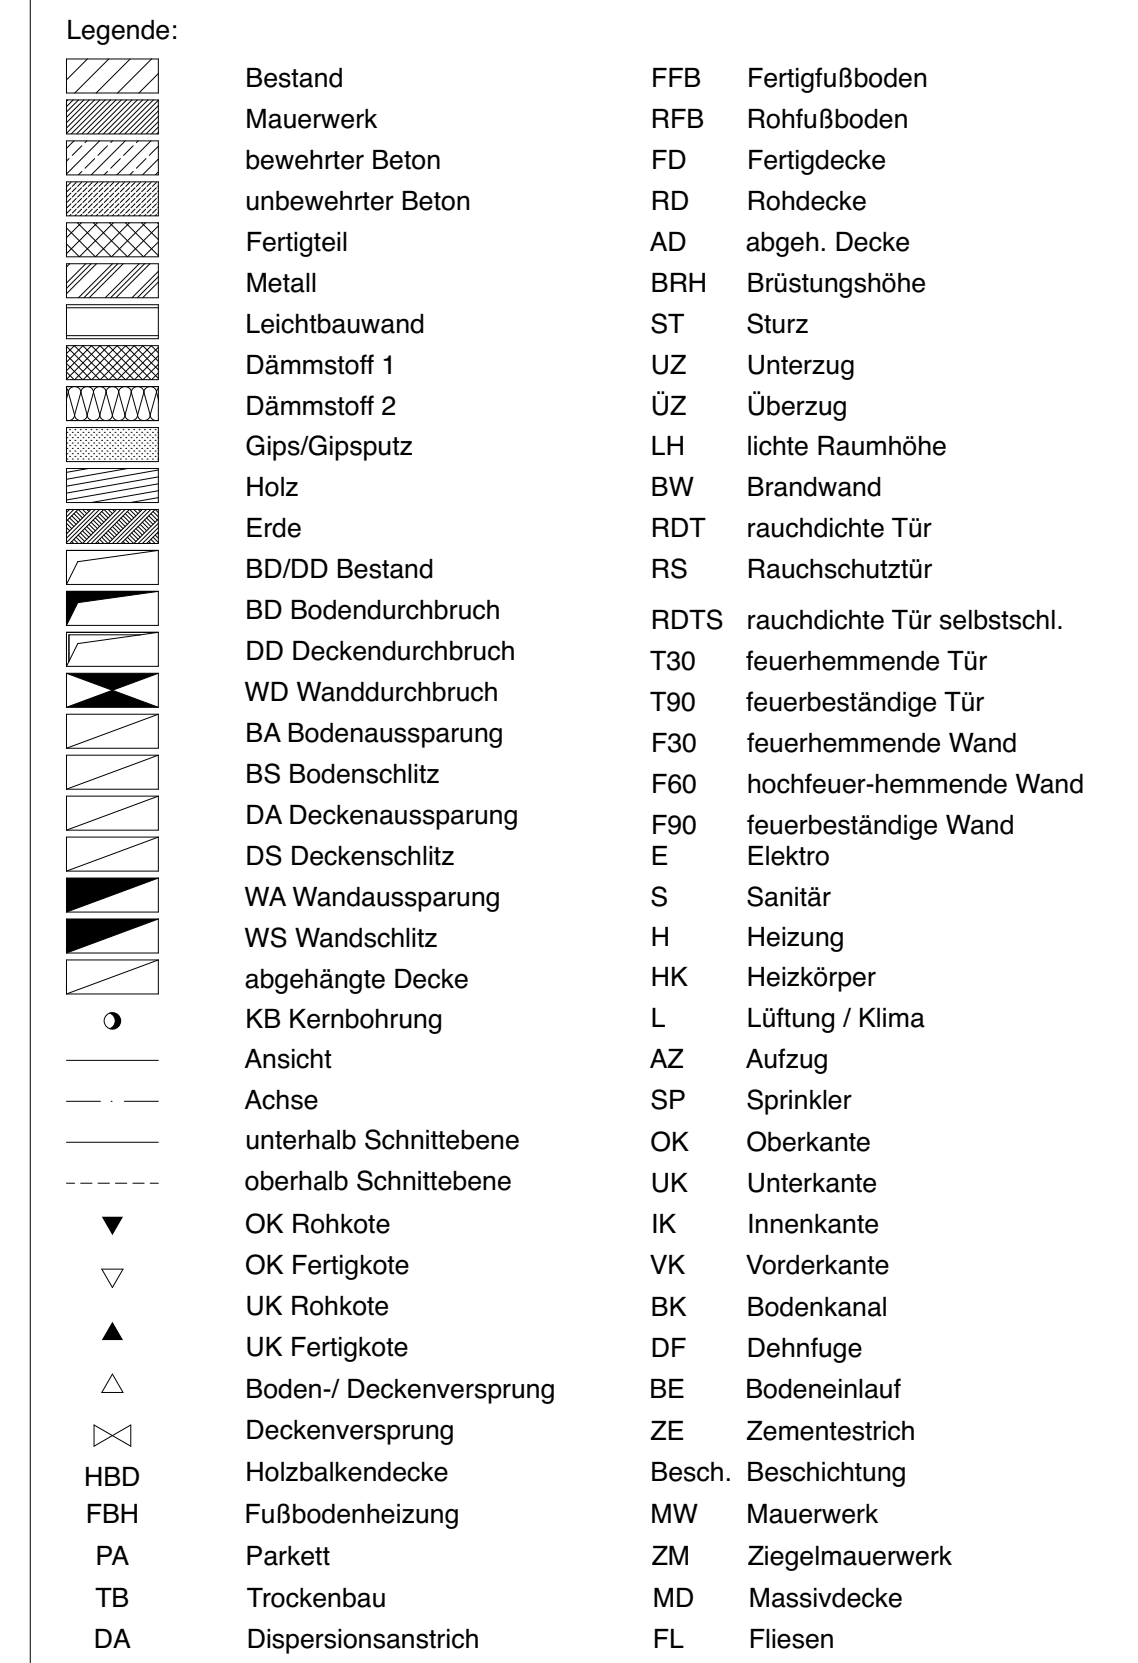

Maßangaben l/b/h; Wandaussparungen b/h/t; Wandschlitz b/t
Höhenkoten Unterzug b/h inkl. Rohdecke
Türhöhen sind vom jeweils höherliegenden FFB anzulegen

Bemerkungen	
-------------	--

