


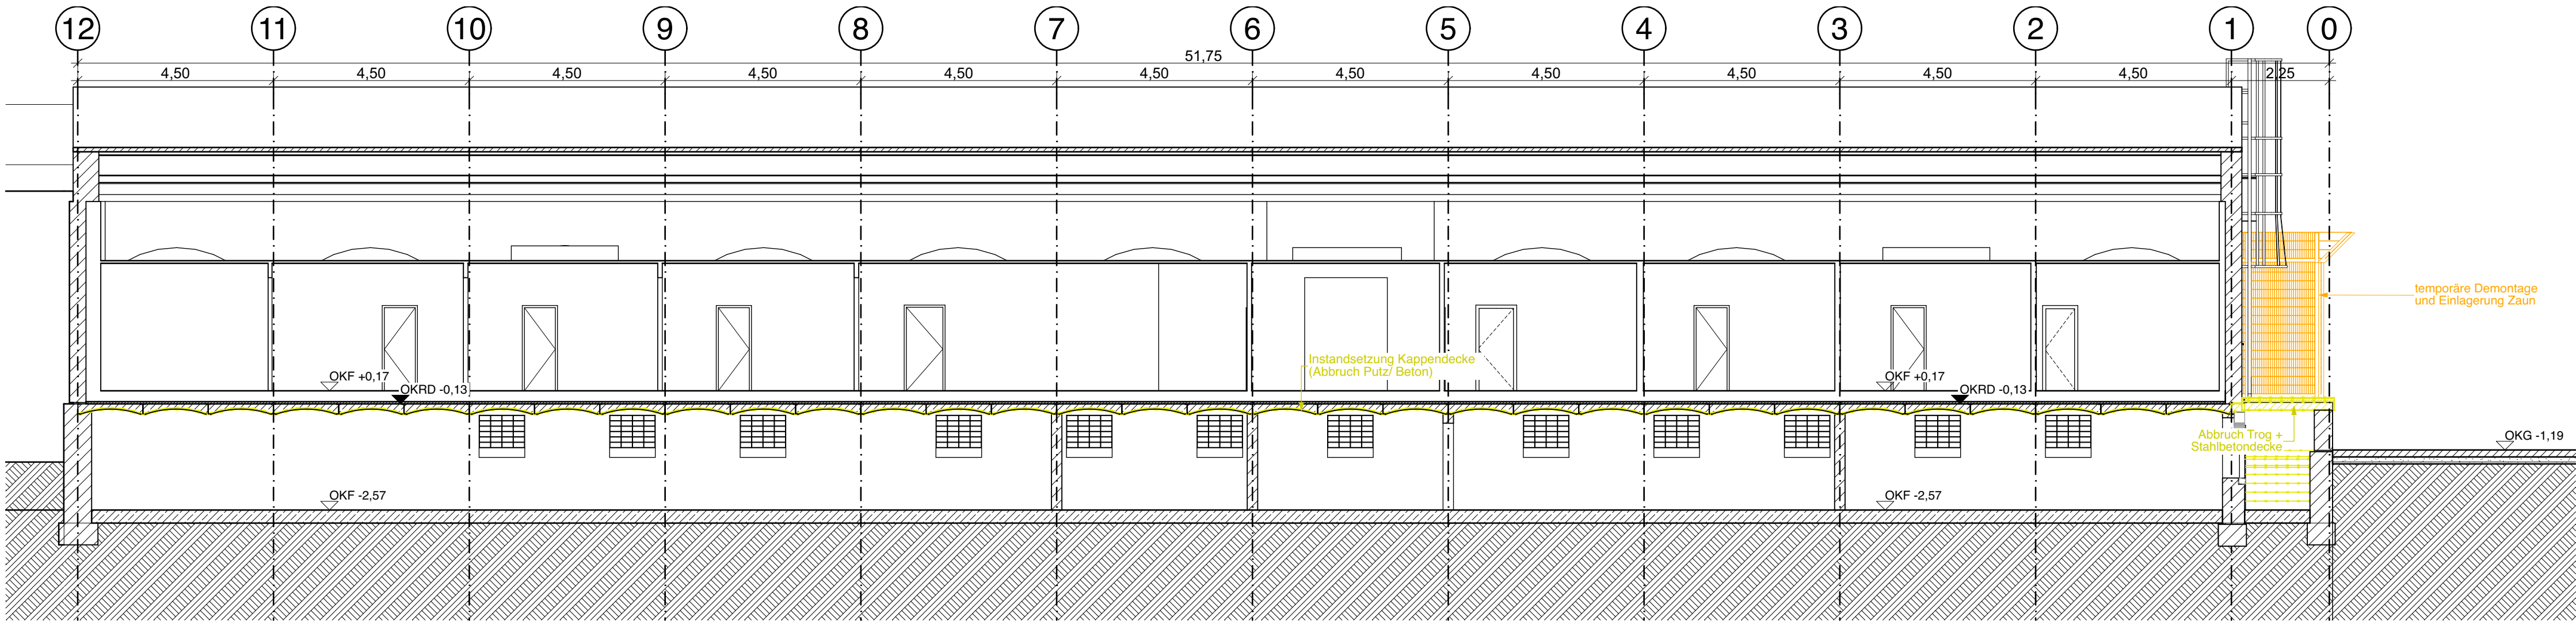


SA-A Schnitt A-A

1:100




SB-B Schnitt B-B

1:100

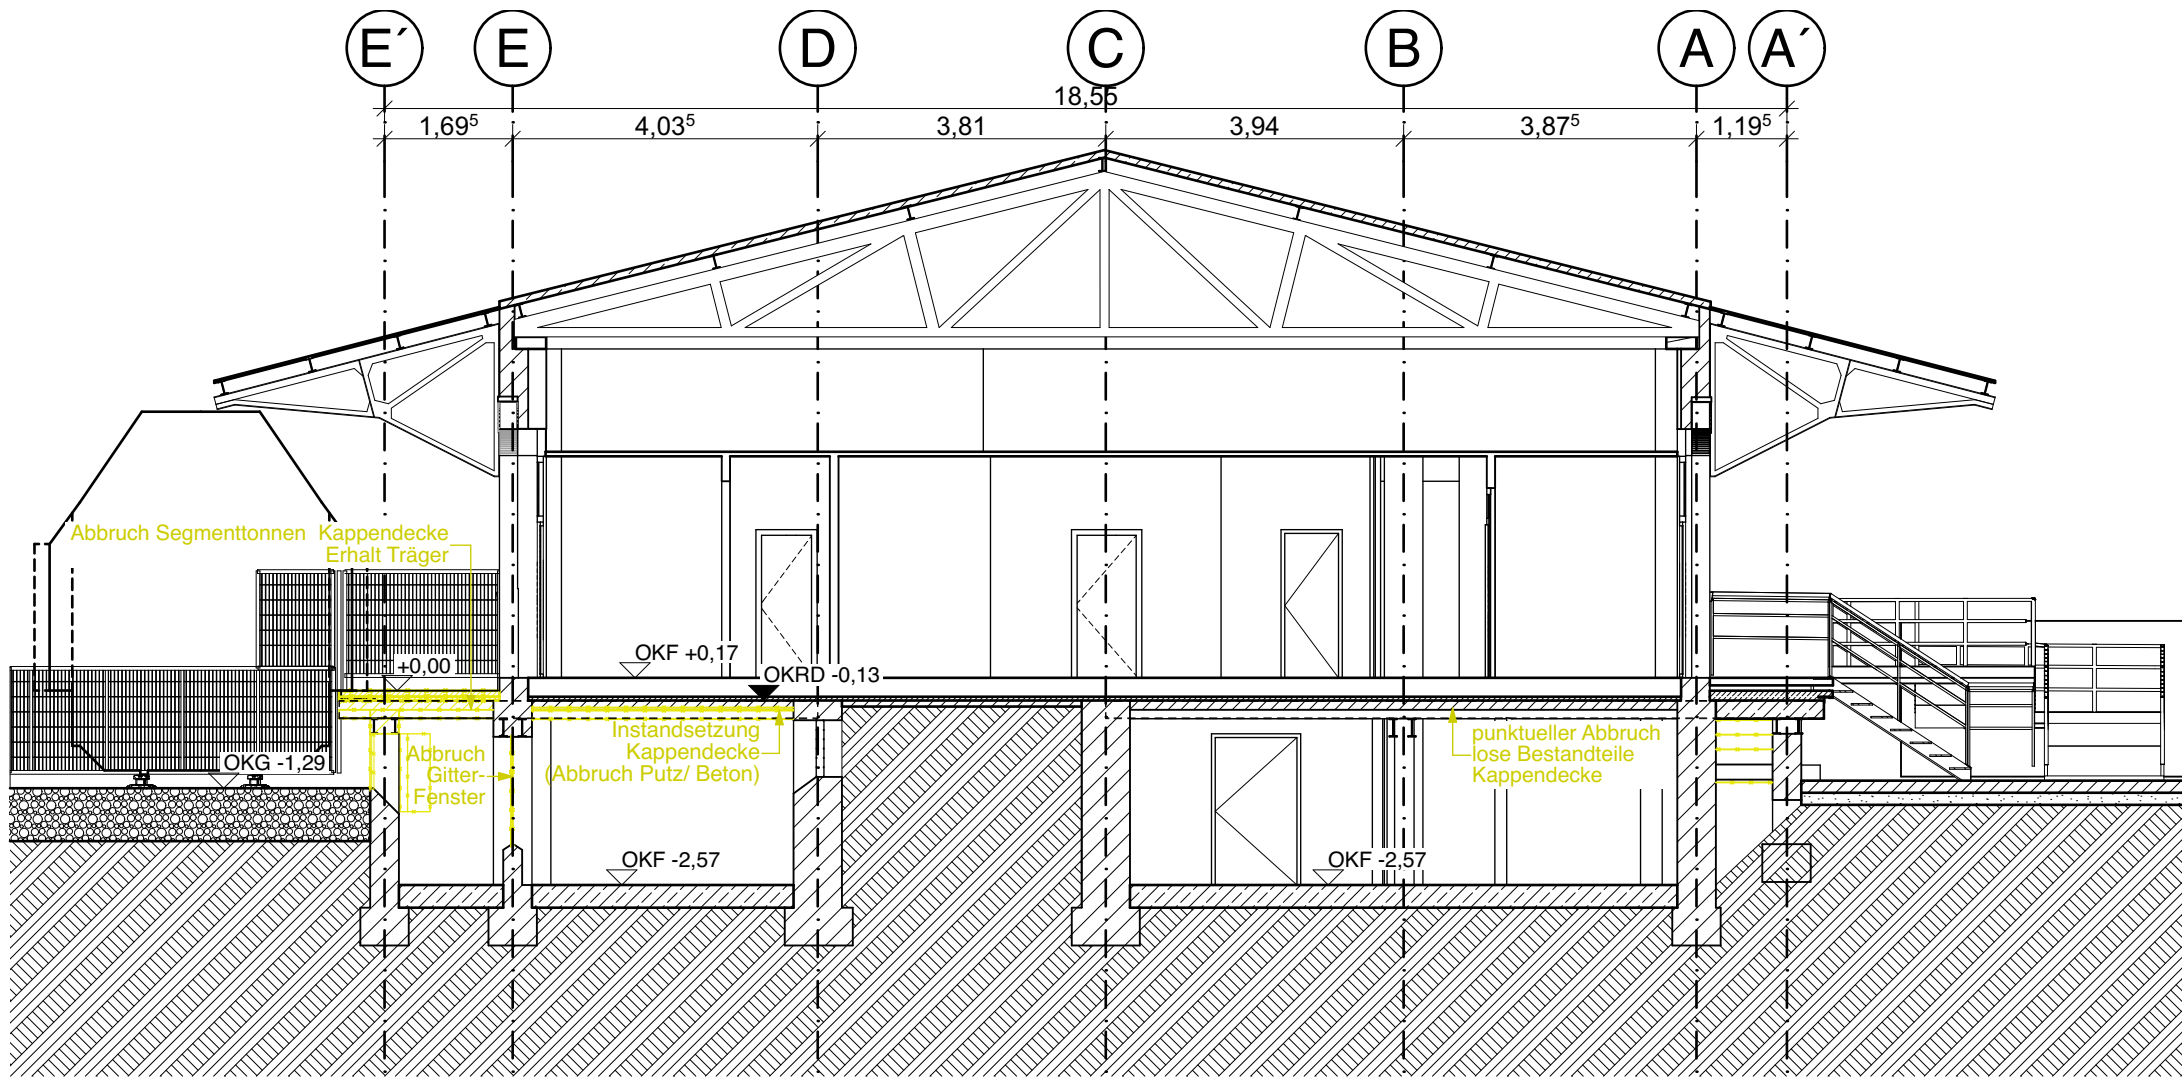

SD-D Schnitt D-D

1:100

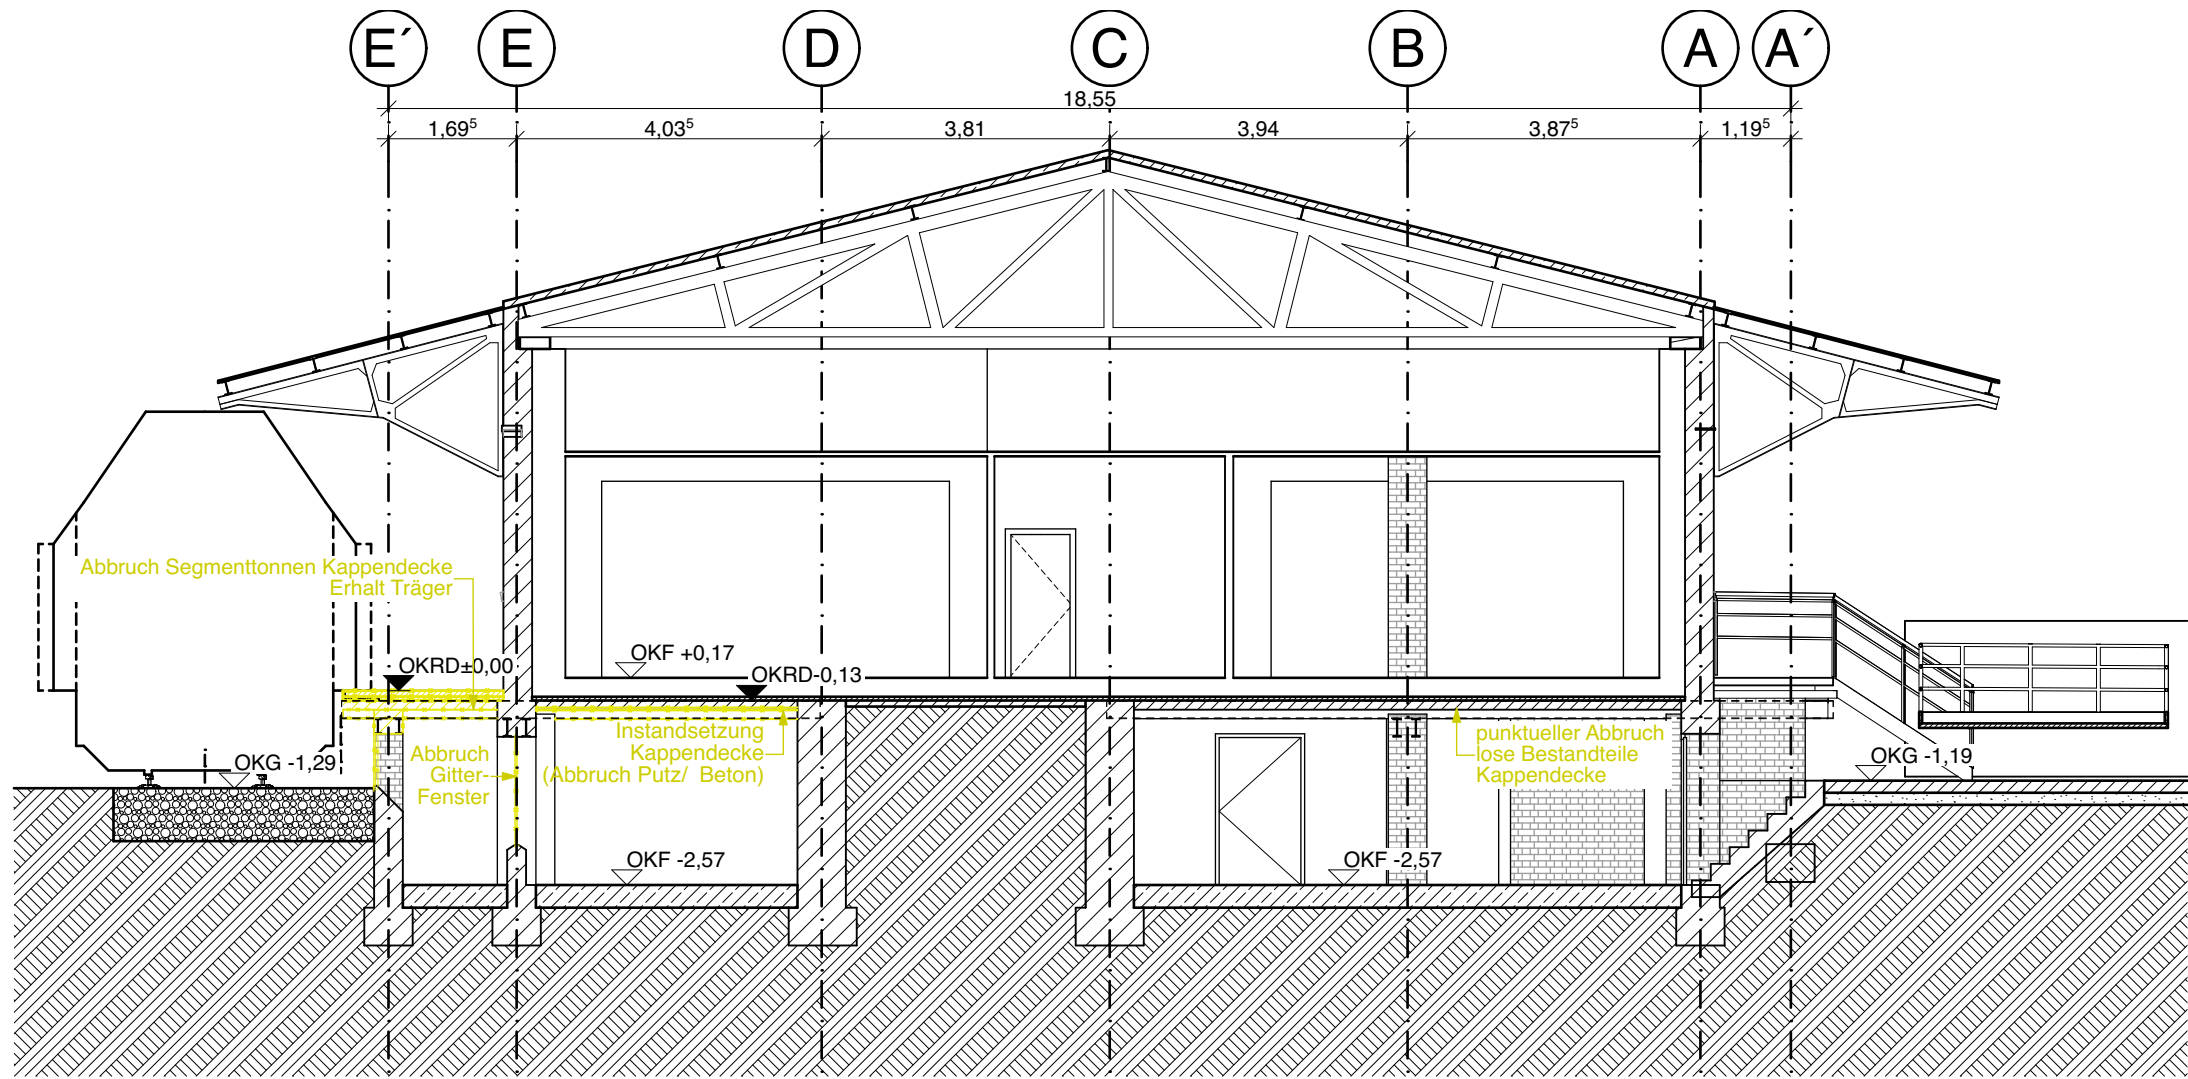

SE-E Schnitt E-E


1:100

Legende:		
	Bestand	FFB Fertigfußboden
	Mauerwerk	RFB Rohfußboden
	bewehrter Beton	FD Fertigdecke
	unbewehrter Beton	RD Rohdecke
	Fertigteil	AD abgeh. Decke
	Metall	BRH Brüstungshöhe
	Leichtbauwand	ST Sturz
	Dämmstoff 1	UZ Unterzug
	Dämmstoff 2	UZ Überzug
	Gips/Gipsputz	LH lichte Raumhöhe
	Holz	BW Brandwand
	Erde	RDT rauchdichte Tür
	BD/DD Bestand	RS Rauchschutztür
	BD Bodendurchbruch	RDTs rauchdichte Tür selbstschl.
	DD Deckendurchbruch	T30 feuerhemmende Tür
	WD Wanddurchbruch	T90 feuerbeständige Tür
	BA Bodenaussparung	F30 feuerhemmende Wand
	BS Bodenschlitz	F60 hochfeuer-hemmende Wand
	DA Deckenaussparung	F90 feuerbeständige Wand
	DS Deckenschlitz	E Elektro
	WA Wandaussparung	S Sanitär
	WS Wandschlitz	H Heizung
	abgehängte Decke	HK Heizkörper
	KB Kernbohrung	L Lüftung / Klima
	Ansicht	AZ Aufzug
	Achse	SP Sprinkler
	unterhalb Schnittebene	OK Oberkante
	oberhalb Schnittebene	UK Unterkante
	OK Rohkote	IK Innenkante
	OK Fertigkote	VK Vorderkante
	UK Rohkote	BK Bodenkanal
	UK Fertigkote	DF Dehnfuge
	Boden-/ Deckenversprung	BE Bodeneinlauf
	Deckenversprung	ZE Zementestrich
	HBD Holzbalkendecke	Besch. Beschichtung
	FBH Fußbodenheizung	MW Mauerwerk
	PA Parkett	ZM Ziegelmauerwerk
	TB Trockenbau	MD Massivdecke
	DA Dispersionsanstrich	FL Fliesen

Sämtliche Maße sind vor Beginn der Arbeiten von den ausführenden Firmen verantwortlich zu prüfen. Festgestellte Differenzen sind mit der örtlichen Bauleitung zu klären. Alle für den Ausbau grundlegenden Maße sind am Bau zu nehmen. Änderungen nur mit Genehmigung des planenden Architekten.
Alle Aussparungen, Schlitz und Durchbrüche sind im Architektenplan in Fußbodenaufsicht dargestellt.

Maßangaben l/b/h; Wandaussparungen b/h/t; Wandschlitz b/t
Höhenkoten Unterzug b/h inkl. Rohdecke
Türhöhen sind vom jeweils höherliegenden FFB anzulegen

Änderungen	Index	Art der Änderung	Datum	bearbeitet
Bemerkungen				

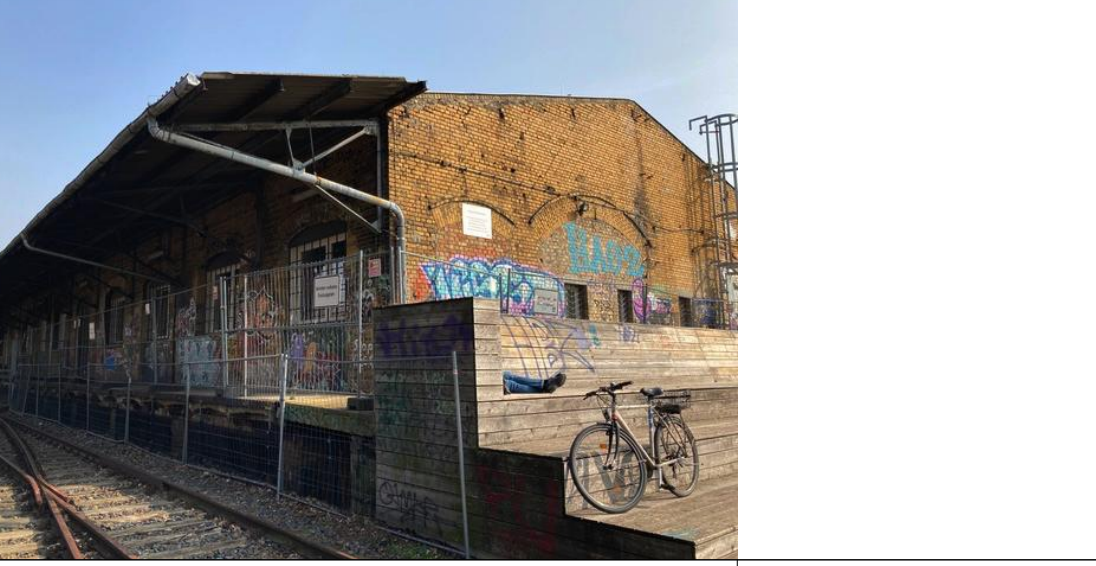

Wirtschaftseinheit	30335	Auftragnehmer	aschenbrenner architekten GmbH Dipl.-Ing. M. Aschenbrenner Alt-Moabit 65 10559 Berlin Tel. +49 (0) 30 91 60 37 70 Fax +49 (0) 30 91 60 37 70 mail@aschenbrenner-berlin.de
Anschrift	Möckernstraße 26 10963 Berlin		
Gebäude	Sanierung der Rampenbauwerke		
Maß-Nr./Maßnahme	B21061-30335000-001-730-01		
Planart	Ausführungsplanung		
Planbezeichnung	Abbruch Schnitt A-A - Schnitt E-E	Auftraggeber:	SILB Sondervermögen Immobilien des Landes Berlin verarbeitet durch
Plannummer	3033501001AARABS-...	Index	
Maßstab	1:100	gez.	HO/ NM
		erstellt	09.12.2025
Blattgröße	B41 x 594		
Datenname	251202 MOC26 3D_AC 27 ph		
			Berliner Immobilienmanagement GmbH Kiefernstraße 36 10178 Berlin Tel. (030) 90166-2100, (030) 90166-1667