


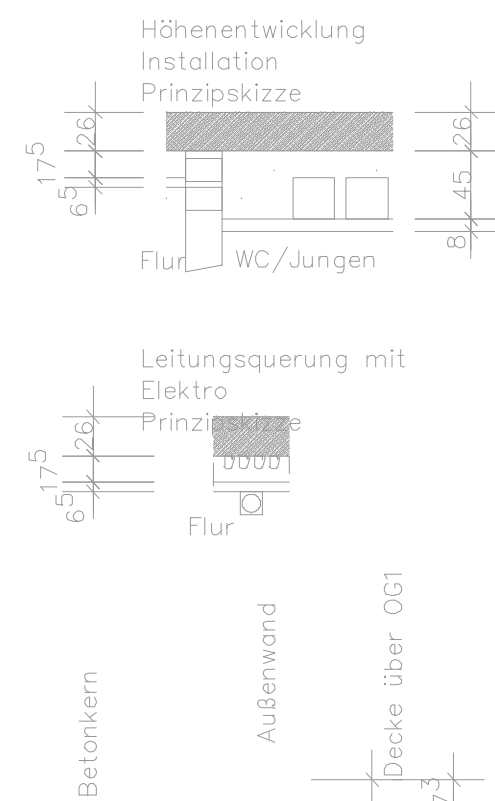

- Legende:
- Schukosteckdose, 1-fach
 - Schukosteckdose, 2-fach
 - CEE-Steckdose/ Herdanschluss
 - Elektroanschluss
 - Steckdose in Decke
 - Motoranschluss
 - Ein- /Ausschalter
 - Wechselschalter
 - Taster
 - Jalousietaster
 - Datendose, 2-fach
 - Thermostat RA
 - Verteilungen
 - Wechselrichter
 - Übergabeverteiler ELA
 - Nebenuhr
 - Lautsprecher
 - Decken-/ Wandleuchte
 - Langfeldleuchte
 - Präsenzmelder 360°
 - Bewegungsmelder
 - Sprechanlage mit 5 Klingeltaster und Kamera
 - Gegensprechanlage mit Monitor
 - Kabelrinne Starkstrom
 - Kabelrinne Schwachstrom
 - Taster Lichtruf
 - Signalleuchte Lichtruf
 - Abstelltaster Lichtruf
 - Summer Lichtruf
 - Handfeuermelder HAA
 - Multisensormelder OPT HAA
 - Melder Sockelsirene HAA
 - Wärmermaximaldifferentialmelder HAA
 - Kartenleser
 - Bodendose 350x350
 - Bodeneinführung
 - DIN 150 Leerrohre
 - Zugschächte
 - Steckdose für Waschbeckensensor

Planinhalt: Ausführung Elektro 2. Obergeschoss

Plan-Nr.: E.05.2413.03.0.0



Vorabzug

Bauvorhaben: Erweiterung Grundschule
Hohenbachernstraße 10, 85402 Kranzberg

Bauherr: Gemeinde Kranzberg
u. Dorfstraße 3, 85402 Kranzberg

Architekt: ARGE f64 + büro dantele

Tel: 0831-960168-0

Plangrundlage:

Mail: .

Index	Datum	Name	Änderung

Maßstab: 1:50	Gezeichnet: Schmidt	Geprüft/Projektant: Günther	Freigegeben: .	Projektnummer Gt: 2413
	23.01.2026	23.01.2026	.	