


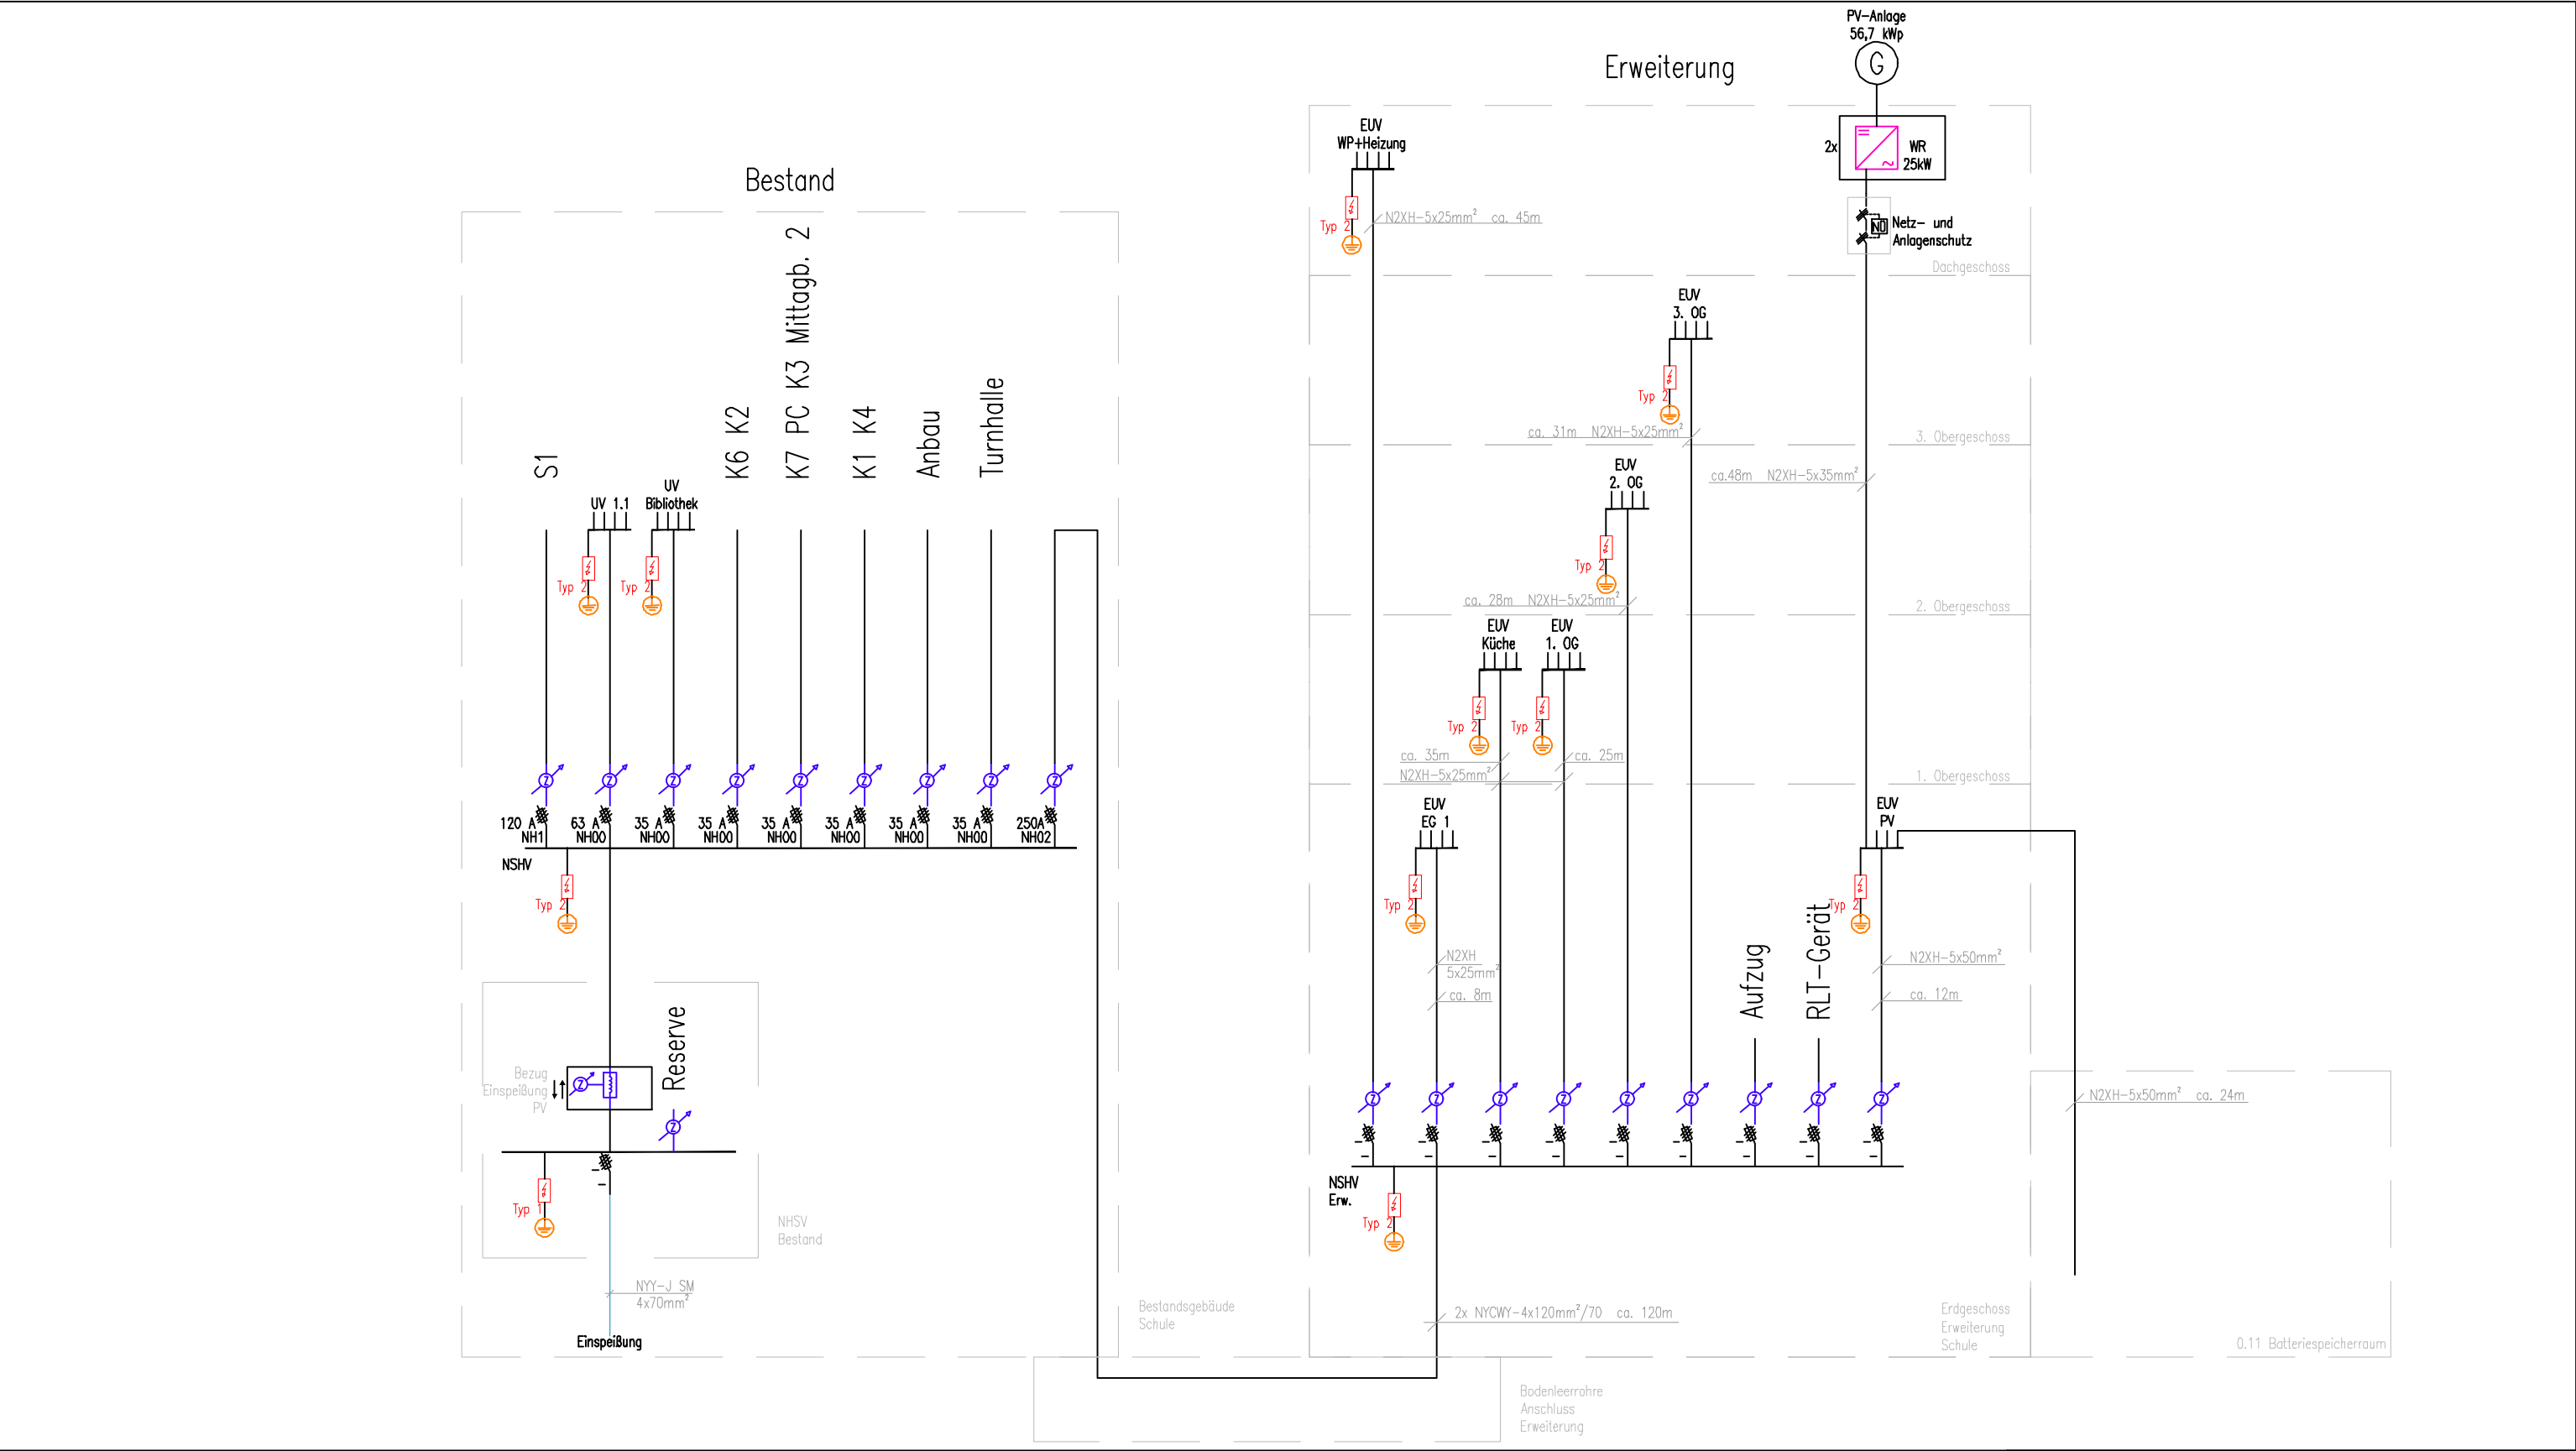

Planinhalt	Schema Hauptverteiler ELT
Bauvorhaben	Erweiterung Grundschule Hohenbachernstraße 10 85402 Kranzberg
Bauherr	Gemeinde Kranzberg u. Dorfstraße 3 85402 Kranzberg