



Titelblatt

Bauwerksbuch

nach DIN 1076

Bauwerksname **Schloßparkbrücke III**
Teilbauwerksname **Schloßparkbrücke III**
Nächst gelegener Ort **Pankow**
Verwaltung/Gemarkung **0560 / Pankow**
Bemerkungen **Die Brücke steht unter Denkmalschutz.**



Name:**Schloßparkbrücke III**

merkung:

Art:**Plattenbalkenbrücke, Trägerrostbrücke**

Ort:**Pankow**

onstrukt.:**Walzträger mit Stahlbetonplatten**

Stadium:**Bauwerk unter Verkehr**

at.Sys.L:**Einfeldrig freiaufliegend**

at.Sys.Q:**Längsstreifen (keine Querverteilung)**

Amt:**Senatsverwaltung für Umwelt, Verkehr und Klimaschutz - OM-Land-Nord**

SM:

HP:**06.10.2017**

Prüfjahr: **2016**

EP:**18.03.2019**

Prüfjahr: **2019**

Brkl:**DIN: 3**

MLC R|K: **0/0 | 0/0**

T-Index: -

vorläufige Nutzungsdauer bis:

Bst.Ubb.:**Stahl**

Q.UBB:**Einstegiger Überbau als Vollquerschnitt**

Q.HTW:**Mit Querschnitt des Überbaus identisch**

Felder: **1**

Stw: **5.90 m**

ie	Straße	Von Nk	Nach Nk	Netznoten abschnitt	Station Mitte [m]	KM	Min B [m]	Min H [m]	Schilder StVO/Menge
:	L 0								

ahweg Parkweg Niederschh. ; U: Bach Panke



Ges.länge: **5,90 m**

Breite: **3,50 m**

Br.fläche: **21 m²**

Winkel: **100,0 gon**

UI/UA: **UI/UA bei SBV**

Baulast: **Land**



Inhaltsverzeichnis Bauwerksbuch Brücke

Seite	Inhalt	Stand
1	Titelblatt	09.05.2006
2	Übersichtsblatt Bauwerksbuch	. .
	2.1 Übersichtsblatt - Nachrechnung	. .
3	Inhaltsverzeichnis	13.04.2021
4	Bestandsunterlagen	
	4.1 Bauwerksskizze	09.05.2006
5	Hauptbauteile	
	5.1 Teilbauwerk	09.05.2006
	5.2 Brücke	27.04.2005
	5.3 Brückenfelder / -stützungen	27.04.2005
	5.4 Statisches System / Tragfähigkeit	23.06.2005
	5.5 Nachrechnung	. .
	5.6 Baustoffe	18.03.2005
6	Konstruktionsteile	
	6.1 Vorspannungen	. .
	6.2 Gründungen	27.04.2005
	6.3 Erd- und Felsanker	. .
	6.4 Brückenseile und -kabel	. .
	6.5 Lager	27.04.2005
	6.6 Fahrbahnübergangskonstruktion	. .
	6.7 Abdichtungen	. .
	6.8 Kappen	. .
	6.9 Schutzeinrichtungen	27.04.2005
	6.10 Ausstattungen	. .
	6.11 Gestaltung	. .
	6.12 Leitungen	. .
	6.13 Verfüllungen von Rissen und Hohlräumen	. .




Inhaltsverzeichnis Bauwerksbuch Brücke

(Fortsetzung)

Seite	Inhalt	Stand
	6.14 Betonersatzsysteme	. .
	6.15 Oberflächenschutzsystem für Beton	. .
	6.16 Reaktionsharzgebundene Dünnbeläge	. .
	6.17 Baustoffe der Konstruktionsteile	18.03.2005
7	Prüfung / Zustand	
	7.1 Prüfanweisungen	. .
	7.2 Notwendige Prüffahrzeuge / Prüfgeräte	04.03.1998
	7.3 Durchgeführte Prüfungen	26.03.2019
	7.4 Schäden	03.05.2019
	7.5 Bewertung	26.03.2019
	7.6 Empfehlungen	12.04.2019
8	Planung / Bau / Verwaltung	
	8.1 Entwürfe, Berechnungen	18.03.2005
	8.2 Verwaltungsmaßnahmen, Sondervereinbarungen	. .
	8.3 Bau- und Erhaltungsmaßnahmen	14.04.2015
9	Sachverhalte	
	9.1 Straße	27.04.2005
	9.2 Netzzuordnung	. .
	9.3 Strasseninfo	23.06.2005
	9.4 Durchfahrtshöhen	. .
	9.5 Beläge	. .
	9.6 Beschilderung	. .
	9.7 Verkehrsmengen	. .
11	Bauwerksbilder	
12	Anlage BW-BUCH	23.06.2008


4 Bauwerksskizze

Detail I M 1:10

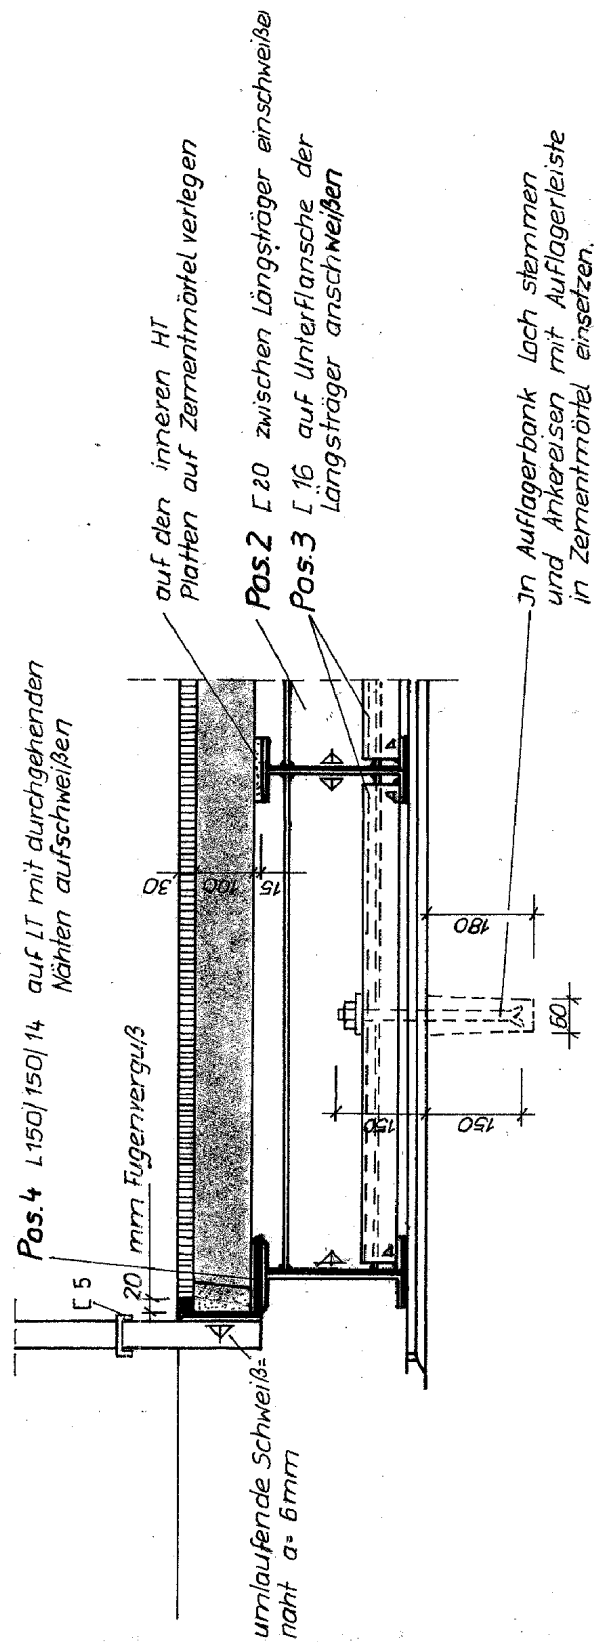

4 Bauwerksskizze

(Fortsetzung)

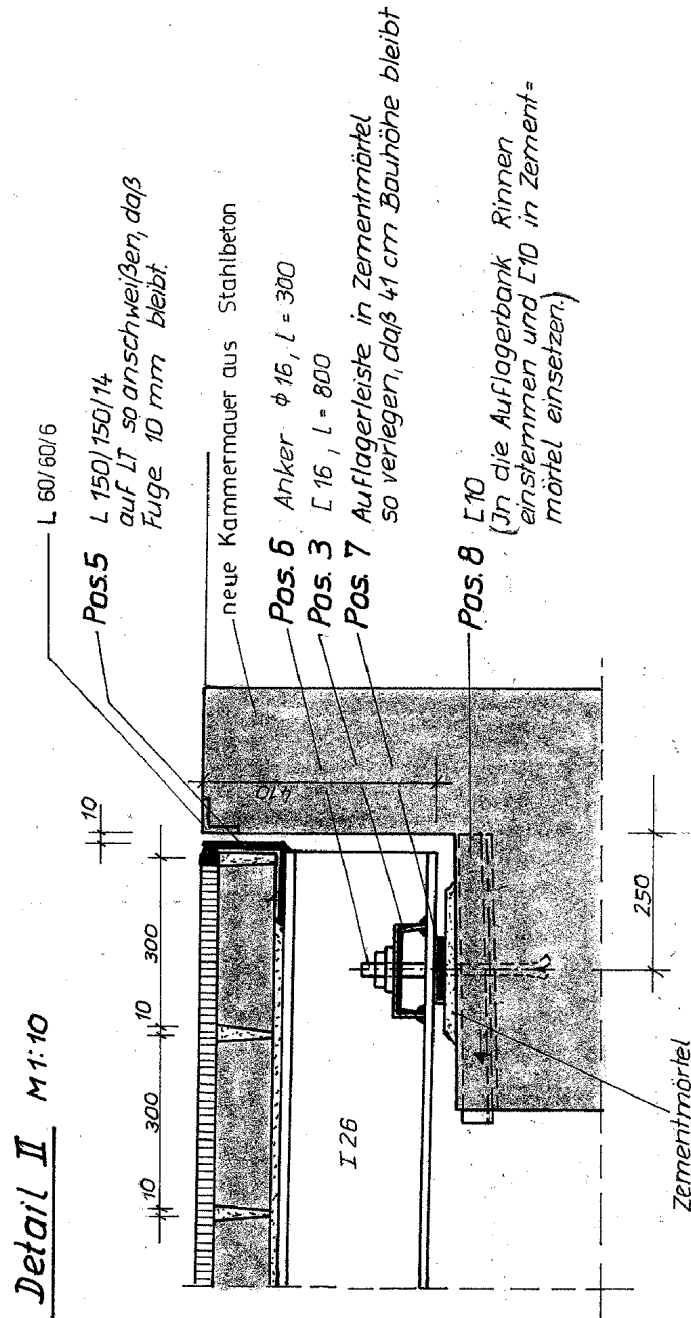




4 Bauwerksskizze


(Fortsetzung)

Draufsicht auf die Stahlkonstruktion M 1:200

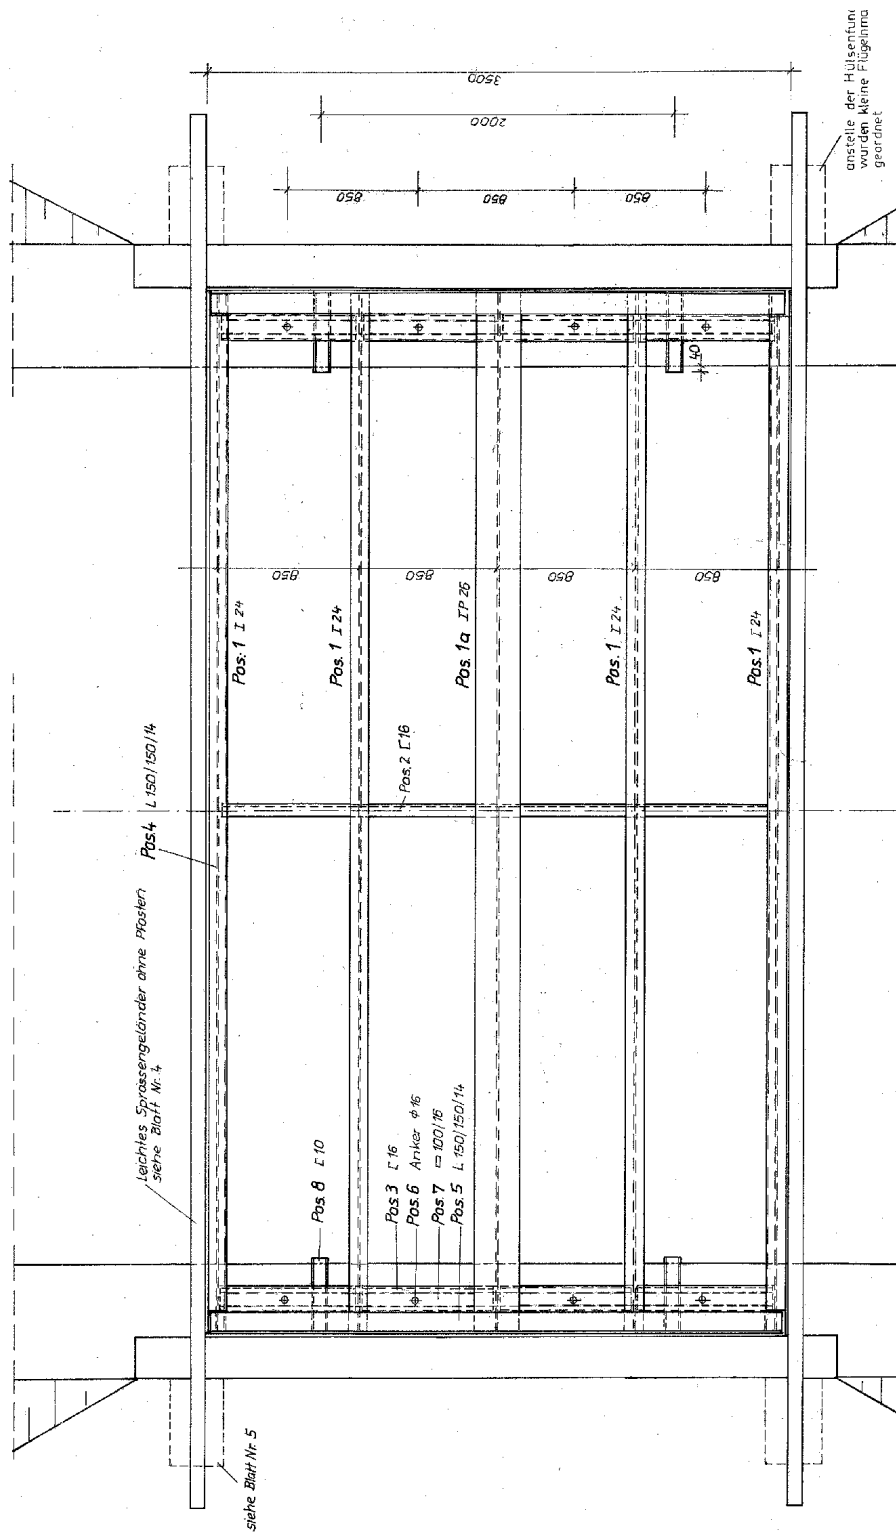

4 Bauwerksskizze

(Fortsetzung

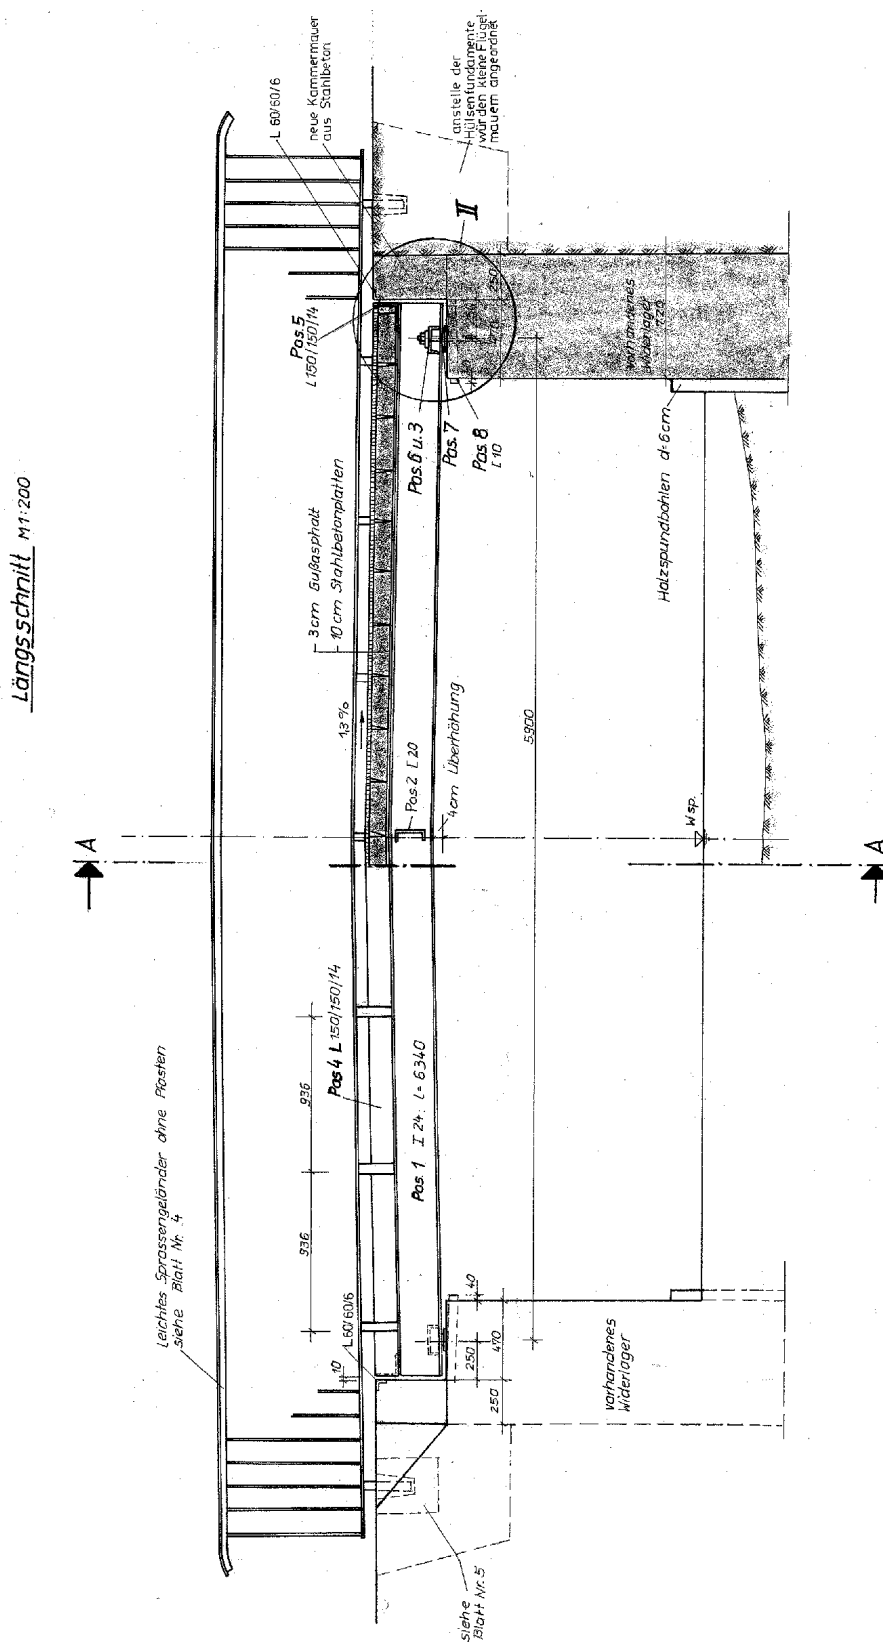




4 Bauwerksskizze

(Fortsetzung)

Schnitt A-A M1:200

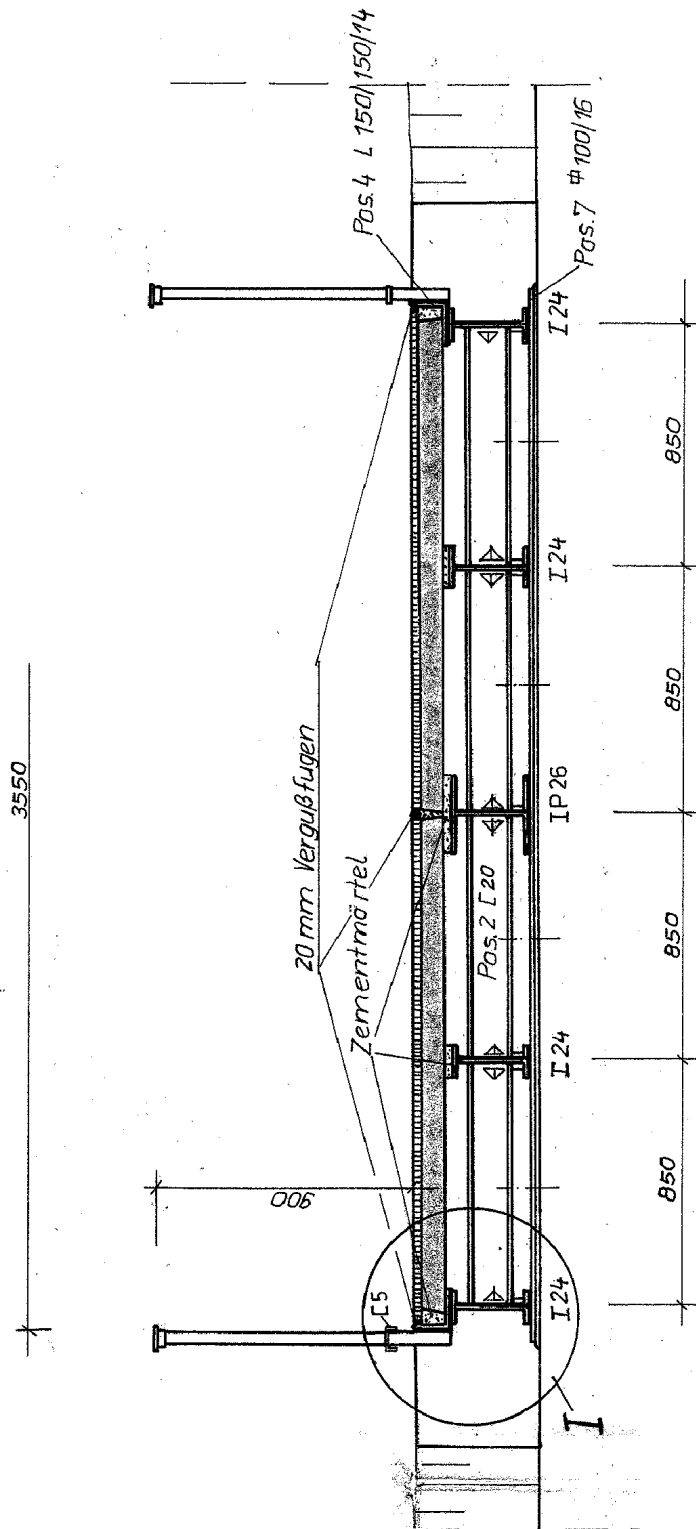



5 Hauptbauteile

5.1 Teilbauwerk

Bauwerksart	Plattenbalkenbrücke, Trägerrostbrücke		
Stadium	Bauwerk unter Verkehr		
Teilbauwerksname	Schloßparkbrücke III		
Konstruktion	Walzträger mit Stahlbetonplatten		
BW-Stationierung			
BW-Richtung	von Nord nach Süd		
Amt	Senatsverwaltung für Umwelt, Verkehr und Klimaschutz - OM-Land-Nord		
Meisterei			
UI/UA	UI/UA bei SBV		
- pflichtiger Partner			
Baulast Konstrukt	Land		
Unterhaltungslast Üb			
Konkretisierung Überb.	--		
Unterhaltungslast Untb			
Konkretisierung Unterb.	--		
Bauwerksakte-Nr.	19014	Baujahr Unterbau	1972
Baujahr Überbau	1972	Int. Sortierschlüssel	19014
Datenerf. abgeschl.	Ja		
Denkmalschutz	nein		



5 Hauptbauteile

5.2 Brücke

Querschnitt Überbau	Einstegiger Überbau als Vollquerschnitt		
Querschnitt Haupttragwerk	Mit Querschnitt des Überbaus identisch		
Bauverfahren Überbau	Sonstiges Bauverfahren		
Hohlkörperplatte			
Gesamtlänge	5,90 m	Zwischenraum Überbauten	
Breite	3,50 m	Konstruktionshöhe min.	0,41 m
Gesamtbreite	3,60 m	Konstruktionshöhe max.	0,41 m
Brückenfläche	21 m²	Max. Überschüttungshöhe	0,00 m
Längsneigung max.	1,3 %	Min. Überschüttungshöhe	0,00 m
Querneigung max.	0,0 %	Lichte Höhe	1,74 m
		Lichte Weite bei Einfeld	5,45 m
Krümmung	Nicht gekrümmt (R > 1500 m), nicht aufgeweitet		
Bauwerkswinkel	100 gon	Winkelrichtung	Ohne
Anzahl Felder	1	Anzahl Überbauten	1
Kon. Maßn. für n. Verst.	Nein	Anzahl Stege	
Koppelfugen	Keine Koppelfugen vorhanden		
Bemerkung Baugrund	keine Angaben		
Bemerkung	Gesamtlänge nach ASB-ING: Maß zwischen den Endauflagern		

5.3 Brückenfelder / -stützungen

Feld	Stützweite m	Stützung	Stützungshöhe m	Anzahl Stützen in Querrichtung
0	0,00	Widerlager	1,74	1
1	5,90	Widerlager	1,74	1



5 Hauptbauteile

5.3 Brückenfelder /- stützungen

(Fortsetzung)

Bemerkungen **Feld 0: WL Nord**

Feld 1: WL Süd

5.4 Statisches System / Tragfähigkeit

<u>Bauteil</u>	Gesamtes Teilbauwerk
Einstufung	1972
Stat. System längs	Einfeldrig freiauflegend
Stat. System quer	Längsstreifen (keine Querverteilung)
Tragfähigkeit	3 nach DIN 1072
	Maßgebende Tragfähigkeiten
Ziellastniveau	
Traglastindex	-
Bemerkung	Brückenklasse alt

5.5 Nachrechnung

Keine Angaben



5 Hauptbauteile

5.6 Baustoffe

<u>Bauteil</u>	Gesamtes Teilbauwerk
Hauptbaustoff	Stahl
Stahlgüte	
Lieferfirma	nicht bekannt
Verbindm.	
Bemerkung	keine weiteren Angaben

<u>Bauteil</u>	Widerlager
Baustoff	Beton
Zement	Unbekannt
Zementgehalt	
Oberfläche	Ohne Verblendung und Bearbeitung
Festigkeit	Festigkeitsklasse nicht bekannt
Betonstahlgüte	
Fertigteile	Nein
Lieferfirma	nicht bekannt
Zuschlagstoff	
Betonzusatz	
Korngröße	
Konsistenz	
Bemerkung	keine weiteren Angaben

<u>Bauteil</u>	Kammerwand
Baustoff	Stahlbeton
Zement	
Zementgehalt	
Oberfläche	Sichtbeton
Festigkeit	B 225 nach DIN 1045 bis 1972



5 Hauptbauteile

5.6 Baustoffe

(Fortsetzung)

Betonstahlgüte	Sonstige Stahlgüte
Fertigteile	Nein
Lieferfirma	nicht bekannt
Zuschlagstoff	
Betonzusatz	
Korngröße	
Konsistenz	
Bemerkung	Betonstahl: St A-I



6 Konstruktionsteile

6.1 Vorspannungen

Keine Angaben

6.2 Gründungen

<u>Bauteil</u>	Unterbau
Art	Flachgründung
Typenbez.	
Einbauort	beide Widerlager
Einbaujahr	1930

6.3 Erd- und Felsanker

Keine Angaben

6.4 Brückenseile und -kabel

Keine Angaben

6.5 Lager

<u>Bauteil</u>	Widerlager
Art	Linienkipplager aus Stahlguss, Baustahl, geschweißter Konstr. oder kombiniert
Einbauort	Auflagerbank WL Nord
Hersteller	Hersteller unbekannt
Anzahl	1 Stck
	Einbaujahr 1972
Typenbezeichn.	
Kritische Temperatur Winter	°C
Kritische Temperatur Sommer	°C
Bemerkung	Auflagerleisten aus Stahl

<u>Bauteil</u>	Widerlager
Art	Linienkipplager aus Stahlguss, Baustahl, geschweißter Konstr. oder kombiniert
Einbauort	Auflagerbank WL Süd
Hersteller	Hersteller unbekannt
Anzahl	1 Stck
	Einbaujahr 1972
Typenbezeichn.	
Kritische Temperatur Winter	°C
Kritische Temperatur Sommer	°C
Bemerkung	Auflagerleisten aus Stahl

6.6 Fahrbahnübergänge

Keine Angaben

6.7 Abdichtungen

Keine Angaben



6 Konstruktionsteile

6.8 Kappen

Keine Angaben

6.9 Schutzeinrichtungen

<u>Bauteil</u>	Gesamtes Teilbauwerk		
Art	Geländer ohne Seil		
Einbauort	auf beiden Seiten der Brücke		
Länge	17,20 m	Höhe	1,00 m
Bemerkung	Länge pro Seite: 8,60 m		
		Einbaujahr	1972

6.10 Ausstattungen

Keine Angaben

6.11 Gestaltung

Keine Angaben

6.12 Leitungen

Keine Angaben

6.13 Verfüllung von Rissen und Hohlräumen

Keine Angaben

6.14 Betonersatzsysteme

Keine Angaben

6.15 Oberflächenschutzsystem für Beton

Keine Angaben

6.16 Reaktionsharzgebundene Dünnbeläge

Keine Angaben



6 Konstruktionsteile

6.17 Baustoffe (Schutzeinrichtungen)

Konstruktionsbauteil **Gesamtes Teilbauwerk**
Einbauort **auf beiden Seiten der Brücke**

Bauteil **Geländer ohne Seil**
Baustoff **Stahl**
Stahlgüte **Sonstige Stähle z.B. Gussstahl**
Lieferfirma **nicht bekannt**
Verbindm.
Bemerkung **Stahlgüte: St 38 u - 2**
keine weiteren Angaben

Korrosionsschutz:

Ausführungsumfang

System **Sonstiges**
Bauteiloberfläche **Unbeschichtete Oberfläche**
Oberflächenvorbereitung **Hand- oder maschinelle Entrostung**
Hauptbindem.Grndbesch. **Sonstiges**
Hauptpigment.Grndbesch. **Sonstiges**
Hauptbindem.Zwibesch.
Hauptpigment.Zwibesch.
Hauptbindem.Deckbesch. **Sonstiges**
Hauptpigment.Deckbesch. **Sonstige Hauptpigmente**
Applikation
Anzahl Grundbeschicht. **2** Anzahl Zwi./Deckbesch. **2**
Einbauort **Geländer**
Gesamtschichtdicke
Bezeichnung
Ausführende Firma **VEB Straßeninstandhaltung Berlin**
Einbaujahr **1972**
Bemerkung **GB: 2 x Öl**
DB: 2 x Öl

Beschichtete Fläche



7 Prüfung / Zustand

7.1 Prüfanweisungen

Keine Angaben

7.2 Notwendige Prüffahrzeuge, Prüfgeräte

Einsatzdauer (Tage)	Gerät

Bemerkung

Prüffahrzeuge = SBOOT

7.3 Durchgeführte Prüfungen

Art	Datum	Zyklus	Zustand
Einfache Prüfung	18.03.2019	72 Monate	3,2
Hauptprüfung	06.10.2017	72 Monate	3,2
Hauptprüfung	06.10.2016	72 Monate	3,2
Einfache Prüfung	09.10.2013	72 Monate	3,2
Hauptprüfung	21.04.2010	72 Monate	3,2
Einfache Prüfung	27.04.2007	72 Monate	3,2
Hauptprüfung	07.05.2004	72 Monate	2,9
Einfache Prüfung	17.10.2001	72 Monate	2,8
Hauptprüfung	23.02.1998	72 Monate	3,0
Einfache Prüfung	23.03.1995	72 Monate	1,5



7 Prüfung / Zustand

7.4 Schäden

Überbau - Plattenbalkenbrücke, Trägerrostbrücke

[1] S=1, V=0, D=2 BSP-ID 002-09

Überbau, Betonoberfläche, Stellenweise, Ausblühung, Gesamter Überbau, Unterseite, Siehe Skizze, Die Brücke ist ohne Abdichtung ausgebildet worden, Maßnahme {5}, Bild:3446219_0_19E_AUSBLÜHUNGEN



3446219_0_19E_AUSBLÜHUNGEN

[4] S=1, V=0, D=2 BSP-ID 006-03-05

Fertigteilbalken, Beton, Häufig, Querrisse Rissbreite 0,4 - < 1 mm, Siehe Skizze, hohlklingend, Maßnahme {3}, Bild:3446219_0_19E_FERTIGTEIL MIT RISS



3446219_0_19E_FERTIGTEIL MIT RISS

[3] S=2, V=1, D=3 BSP-ID 002-06

Fertigteilbalken, Beton, Ausgeprägt, Abplatzung mit freiliegender Bewehrung, Gesamter Überbau, Unterseite, Schadenserweiterung, Maßnahme {3}, Bild:3446219_0_19E_ABPLATZ MIT FREIL BEWEHRUNG



3446219_0_19E_ABPLATZ MIT FREIL BEWEHRUNG

[18] S=0, V=0, D=1 BSP-ID 001-05

Walzträger mit Stahlbetonfertigteilm, Stahl / Metall, Durchgehend, Schmutzablagerung, Außen, Maßnahme {7}, Bild:3446219_0_19E_LT VERSCHMUTZT



3446219_0_19E_LT VERSCHMUTZT



7 Prüfung / Zustand

7.4 Schäden

[2] S=2, V=0, D=3 BSP-ID 014-24

Walzträger mit Stahlbetonfertigteilen, Profile, Stellenweise, Verrostet mit Blattrostbildung, Schadenserweiterung, Siehe Skizze, besonders an den schwer zugänglichen Brückenendbereichen sowie an den Fertigteilplattenstößen, Maßnahme {1}, Bild:3446219_0_19E_TRÄGER BLATTROST



3446219_0_19E_TRÄGER BLATTROST

Unterbau - Widerlager

[6] S=0, V=0, D=2 BSP-ID 025-05

Widerlagerwand, Beton, Vereinzelt, Längsrisse Rissbreite > 1 mm, Anzahl: 2 Stück, Widerlager hinten, Schadenserweiterung, Rissbreite bis 8 mm; Rissmarke ist gerissen, sowie Abplatzungen unten in Rissnähe, Maßnahme {4}, Bild:3446219_0_19E_WLWAND RISS



3446219_0_19E_WLWAND RISS

[7] S=0, V=0, D=2 BSP-ID 025-05

Widerlagerwand, Beton, Ein Stück, Längsrisse, Breite 2 mm, Vorne am Bauwerk, Rechts, am Widerlager weitere Schäden:

- im oberen Bereich Ausblühungen
- geringe Querrisse
- Abplatzungen
- unebene Ansichtsfläche, Maßnahme {4}, Bild:3446219_0_19E_RISS IM WL VORN



3446219_0_19E_RISS IM WL VORN

[8] S=0, V=0, D=1 BSP-ID 021-07

Hintere Kammerwand, Beton, Teilweise, Abgeplatzt, Oben auf dem Bauwerk, Kanten, Maßnahme {4}

[9] S=0, V=0, D=1 BSP-ID 020-04

Auflagerbank, Ausgeprägt, Schmutzablagerung, Beide Widerlager, Maßnahme {7}

[19] S=1, V=0, D=2 BSP-ID 020-05

Flügel, Stellenweise, Unterspült, Beide Widerlager, Links, E 2019: Wasserstand zu hoch, Maßnahme {4}, Bild:3446219_0_16H_FLÜGEL UNTERSPILT



3446219_0_16H_FLÜGEL UNTERSPILT



7 Prüfung / Zustand

7.4 Schäden

Lager - Linienkipplager

[10] S=0, V=0, D=2 BSP-ID 214-09

Linienkipplager, Profile, Bereichsweise, Blattrost,
Anzahl: 2 Stück, Beide Widerlager, Siehe Skizze,
Maßnahme {1}, Bild:3446219_0_19E_LAGERUNG
VERROSTET



3446219_0_19E_LAGERUNG VERROSTET

Kappe

[20] S=0, V=0, D=1 BSP-ID 309-04

Hintere Kammerwand, Kantenschutzwinkel, Stahl /
Metall, Durchgehend, Angerostet, Vorne und hinten am
Bauwerk, Maßnahme {1},
Bild:3446219_0_19E_KANTENSCHUTZWINKEL
ANGEROSTET



3446219_0_19E_KANTENSCHUTZWINKEL
ANGEROSTET

Schutzeinrichtungen

[21] S=0, V=0, D=0 BSP-ID 231-10

Geländer als Absturzsicherung, Gesamtes Bauteil, Fehlt,
Unterhaltungsträger ist zu informieren,
Anschlussgeländer, Zuständigkeit Bezirksamt, Maßnahme
{6}, Bild:3446219_0_16H_FEHLEN
ANSCHLUSSGELÄNDER



3446219_0_16H_FEHLEN ANSCHLUSSGELÄNDER

[12] S=0, V=1, D=0 BSP-ID 231-10

Geländer als Absturzsicherung, Stahl / Metall, Gesamtes
Bauteil, Entspricht nicht den gültigen Vorschriften,
Geländerhöhe mit 0,90 m zu gering und Füllstababstand
mit 15 cm zu groß, Bewertung auf Wunsch des AG
, Maßnahme {2},
Bild:3446219_0_19E_FÜLLSTABABSTAND ZU
GROß



3446219_0_19E_FÜLLSTABABSTAND ZU GROß



7 Prüfung / Zustand

7.4 Schäden

[16] S=0, V=0, D=1 BSP-ID 234-02

Geländer als Absturzsicherung, Beschichtung, Vereinzelt, Abgeplatzt, Beidseitig, und Schmierereien, Maßnahme {1}, Bild:3446219_0_19E_GELÄNDER BESCHICHTUNG ABGEPLATZT



3446219_0_19E_GELÄNDER BESCHICHTUNG
ABGEPLATZT

[11] S=0, V=0, D=0 BSP-ID 234-99

Geländer als Absturzsicherung, Korrosionsschutz, Deckbeschichtung, Durchgehend, Verwittert, Gesamtes Bauteil, verschlissen, Maßnahme {1}

Ausstattungen

[13] S=1, V=0, D=2 BSP-ID 252-08

Entwässerungsrinne auf der Auflagerbank, Stahl / Metall, Alle, Durchgerostet / Lochfraß, Siehe Skizze, Verlegung der Leitungsrohre nicht fachgerecht, Maßnahme {8}, Bild:3446219_0_19E_ENTWÄSSERUNGSRINNE VERROSTET



3446219_0_19E_ENTWÄSSERUNGSRINNE
VERROSTET

Leitungen

[14] S=0, V=0, D=1 BSP-ID 261-02


Unbekanntes Rohr, Stahl / Metall, Ein Stück, Nicht fachgerecht, Links, Durchgehend, Siehe Skizze, ohne Aufhängung im Brückenbereich, Maßnahme {8}

Beläge

[17] S=0, V=0, D=2 BSP-ID 244-10

Geh- und Radwegbelag, Bituminöse Baustoffe, Bereichsweise, Gerissen, Vorne und hinten am Bauwerk, Breite bis 1 cm, Maßnahme {5},

Bild:3446219_0_19E_BELAG GERISSEN

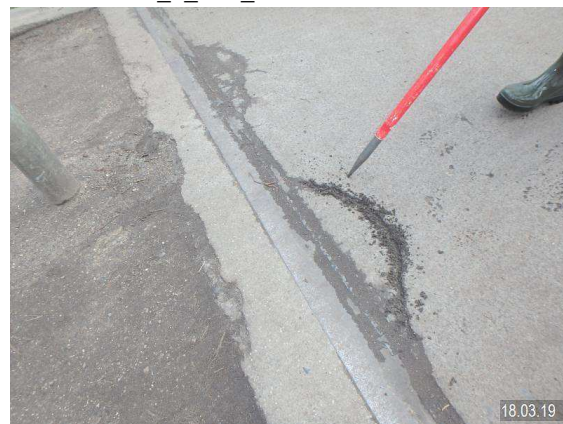

3446219_0_19E_BELAG GERISSEN

Gelände

[15] S=0, V=0, D=0 BSP-ID 251-99

Gelände im Bereich Widerlager, Durchgehend, 2 - 5 cm abgesackt / gesetzt, Vorne und hinten am Bauwerk, Unterhaltungsträger ist zu informieren, Anschluss des Parkweges, Zuständigkeit beim TBA, Maßnahme {6}, Bild:3446219_0_19E_GELÄNDE ABGESACKT



3446219_0_19E_GELÄNDE ABGESACKT



7 Prüfung / Zustand

7.5 Bewertung

Standssicherheit (max S = 2)

Der Mangel/Schaden beeinträchtigt die Standssicherheit des Bauteils, hat jedoch nur geringen Einfluss auf die Standssicherheit des Bauwerks.

Schadensbeseitigung mittelfristig erforderlich.

Wegen Schäden an folgenden Bauteilen:

- Fertigteilbalken
- Walzträger mit Stahlbetonfertigteile

Verkehrssicherheit (max V = 1)

Der Mangel/Schaden hat kaum Einfluss auf die Verkehrssicherheit; die Verkehrssicherheit ist gegeben.

Schadensbeseitigung im Rahmen der Bauwerksunterhaltung.

Dauerhaftigkeit (max D = 3)

Der Mangel/Schaden beeinträchtigt die Dauerhaftigkeit des Bauteils und führt mittelfristig zur Beeinträchtigung der Dauerhaftigkeit des Bauwerks. Eine Schadensausbreitung oder Folgeschädigung anderer Bauteile ist zu erwarten.

Schadensbeseitigung kurzfristig erforderlich.

Wegen Schäden an folgenden Bauteilen:

- Fertigteilbalken
- Walzträger mit Stahlbetonfertigteile

Zustandsnote: 3,2

7.6 Empfehlungen

Maßnahmenempfehlung {3}

Art der Leistung Überbau Betoninstandsetzung / Betonersatz (m² Instandsetzungsfläche -D-)

Menge 21 Geschätzte Kosten 5.250 EURO

Dauer der Maßnahme Ausführungsjahr

Dringlichkeit Kurzfristig

Maßnahmenfixierung Keine Maßnahme festgelegt

Projektbezeichnung

Bemerkung

Zugeordnete Schäden:

[3], [4]

Maßnahmenempfehlung {1}

Art der Leistung Überbau Korrosionsschutz (m² Instandsetzungsfläche -F-)

Menge 15 Geschätzte Kosten 1.350 EURO

Dauer der Maßnahme Ausführungsjahr

Dringlichkeit Kurzfristig

Maßnahmenfixierung Keine Maßnahme festgelegt

Projektbezeichnung

Bemerkung

Zugeordnete Schäden:

[10], [11], [16], [2], [20]



7 Prüfung / Zustand

7.6 Empfehlungen

(Fortsetzung)

Maßnahmenempfehlung {6}

Art der Leistung UI-Pflichtigen informieren

Menge --

Geschätzte Kosten -- EURO

Dauer der Maßnahme

Ausführungsjahr

Dringlichkeit Kurzfristig

Maßnahmenfixierung Keine Maßnahme festgelegt

Projektbezeichnung

Bemerkung

Zugeordnete Schäden:

[15], [21]

Maßnahmenempfehlung {4}

Art der Leistung Unterbau Risseinstandsetzung (lfd m Riss -D-)

Menge 3

Geschätzte Kosten 1.500 EURO

Dauer der Maßnahme

Ausführungsjahr

Dringlichkeit Mittelfristig

Maßnahmenfixierung Keine Maßnahme festgelegt

Projektbezeichnung

Bemerkung

Zugeordnete Schäden:

[19], [6], [7], [8]

Maßnahmenempfehlung {5}

Art der Leistung Abdichtungserneuerung / Instandsetzung einschl. Beläge (m² Instands-fl -A-)

Menge 21

Geschätzte Kosten 2.100 EURO

Dauer der Maßnahme

Ausführungsjahr

Dringlichkeit Mittelfristig

Maßnahmenfixierung Keine Maßnahme festgelegt

Projektbezeichnung

Bemerkung

Zugeordnete Schäden:

[1], [17]

Maßnahmenempfehlung {8}

Art der Leistung Leitungen (lfd m -H-)

Menge 15

Geschätzte Kosten -- EURO

Dauer der Maßnahme

Ausführungsjahr

Dringlichkeit Mittelfristig

Maßnahmenfixierung Keine Maßnahme festgelegt

Projektbezeichnung

Bemerkung

Zugeordnete Schäden:

[13], [14]



7 Prüfung / Zustand

7.6 Empfehlungen

(Fortsetzung)

Maßnahmenempfehlung {7}

Art der Leistung **Betriebliche Unterhaltung / Reinigungsarbeiten (ohne ME -H-)**
Menge -- Geschätzte Kosten -- **EURO**
Dauer der Maßnahme Ausführungsjahr
Dringlichkeit **Mittelfristig**
Maßnahmenfixierung **Keine Maßnahme festgelegt**
Projektbezeichnung
Bemerkung
Zugeordnete Schäden:
[18], [9]

Maßnahmenempfehlung {2}

Art der Leistung **Einbau / Erneuerung komplettes Geländer / Brüstung (lfd m Geländer -G-)**
Menge 20 Geschätzte Kosten -- **EURO**
Dauer der Maßnahme Ausführungsjahr
Dringlichkeit **Langfristig**
Maßnahmenfixierung **Keine Maßnahme festgelegt**
Projektbezeichnung
Bemerkung **Im Zuge einer Grunderneuerung**
Zugeordnete Schäden:
[12]



8 Planung / Bau / Verwaltung

8.1 Entwürfe, Berechnungen

<u>Bauteil</u>	Gesamtes Teilbauwerk
Art	Datenerfassung
Aufsteller	KIRSTE Ingenieure GmbH
Bearbeiter	Dipl.- Ing. Barbara Tutschek
Aufstellungsjahr	2005

8.2 Verwaltungsmaßnahmen, Sondervereinbarungen

Keine Angaben

8.3 Bau- und Erhaltungsmaßnahmen

<u>Maßnahme</u>	Neubau
Art	Neubau des Teilbauwerks
Veranlassung	
Auftraggeber	VEB Bezirksdirektion des Straßenwesens Berlin (DDR)
Auftragnehmer	VEB Kombinat Tiefbau Berlin, Betrieb 9
Auftragssumme	-- Abschlags-/Abrechnungssumme --
Baubeginn	Bauende
Baujahr	1972 Ablauf der Frist für Mängelansprüche
Bauüberwachg.	Ministerium für Bauwesen (DDR), Staatliche Bauaufsicht
Bemerkung	1972 ist nur der hölzerne Überbau abgebrochen worden. Die Unterbauten aus Beton wurden wiederverwendet. Überbauherstellung aus Walzträgern mit Stahlbetonplatte.

<u>Maßnahme</u>	
Art	Baujahr Teilbauwerk Konvertierung (Version vor 1.9)
Veranlassung	
Auftraggeber	
Auftragnehmer	
Auftragssumme	-- Abschlags-/Abrechnungssumme --
Baubeginn	Bauende
Baujahr	1972 Ablauf der Frist für Mängelansprüche
Bauüberwachg.	



8 Planung / Bau / Verwaltung



9 Sachverhalt

Straßen im Bauwerksbereich

Straße	Von Abschn.- nullpunkt	Nach Abschn.- nullpunkt	Netzkn.- abschnitt	Station Anfang	Station Mitte	Station Ende	Betriebs-KM Mitte	Lage	Baulast	Amt	AM/ SM	UI	OD
L 0				0	0	0	0,000	entlang	Land/LV	12		SBV	O

Straße **L 0**
Lage **Entlang (neben) liegend**
Sachverhalt **Landesstraße**
Name **Straße am Schlosspark**
Unterh. zuordn. **Ja**
Bemerkung **Nächste nebenliegende klassifizierte Straße**

Strasseninfo L 0

Amt **Senatsverwaltung für Umwelt, Verkehr und Klimaschutz - OM-Land-Nord**
Meisterei
Anzahl Fahrstreifen **Minimale Durchfahrtsbreite** **Nutzbare Fahrbahnbreite**
in Stat.richtung **--** **--**
geg. Stat.richtung **--** **--**
Baulastträger **Land**
UI-Partner **Straßenbauverwaltung**
Ortsdf./fr.Strecke **Ortsdurchfahrt** **Abst.v.d.Bestandsachse** **--**
Routing 1
Routing 2
Umfahrt Schwer.
Umfahrt ÖPNV
Umfahrt PKW

Parkweg Niederschh.

Lage **Oben liegend**
Sachverhalt **Gehweg**



9 Sachverhalt

(Fortsetzung)

Panke

Lage

Unten liegend

Sachverhalt

Bach



11 Bauwerksbilder

3446219_ANSICHT 2-OST



3446219_ANSICHT-OST





11 Bauwerksbilder

(Fortsetzung)

3446219_DRAUFSICHT



3446219_UNTERANSICHT





11 Bauwerksbilder

(Fortsetzung)

SEITENANSICHT_2010



SEITENANSICHT_2013





11 Bauwerksbilder

(Fortsetzung)

SEITENANSICHT_2016





12 Sonstige Anlagen