



Rampenquerschnitt Süd M 1:25

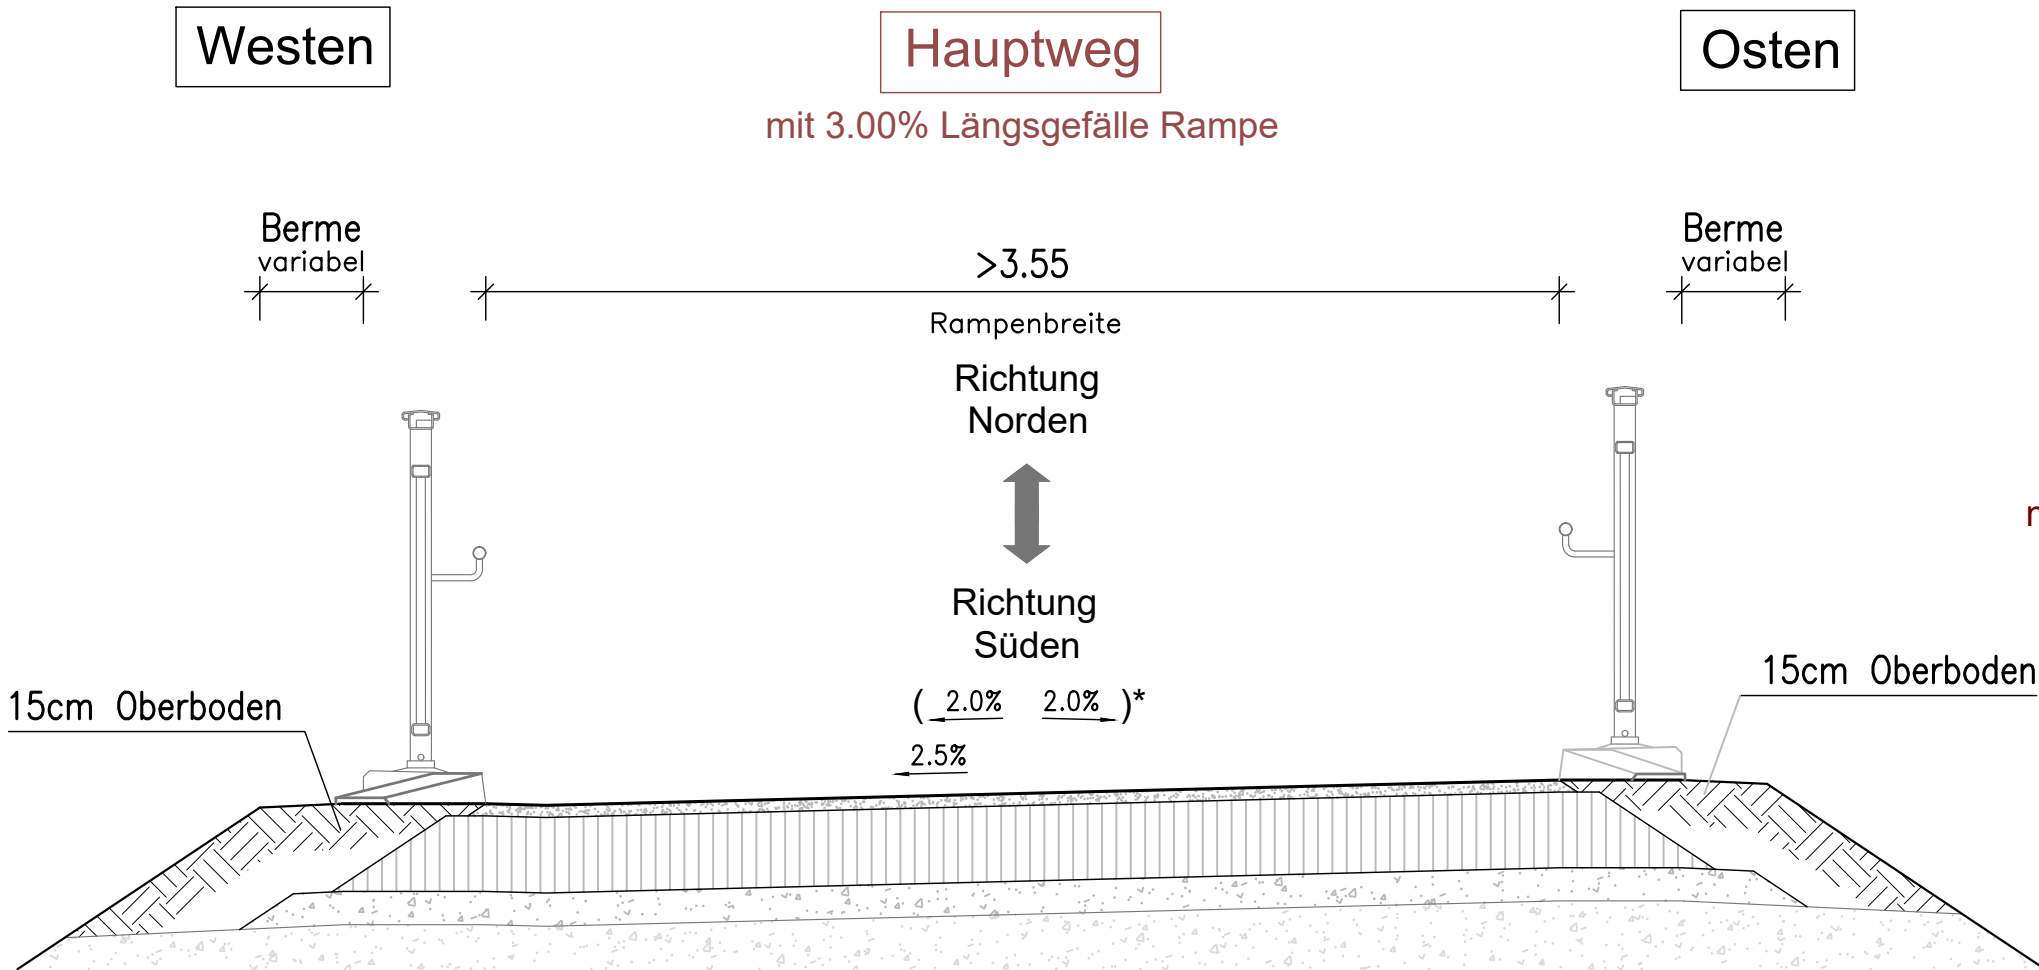

Rampenaufbau:

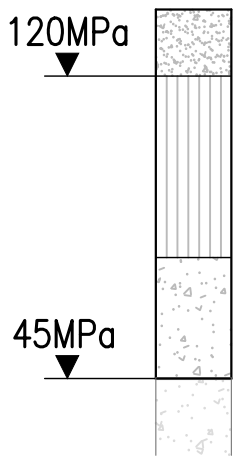

4.0cm Deckschicht 0/8 ohne Bindemittel


25cm Schottertragschicht – Kiessand 0/32

11cm Frostschutzschicht – Schotter 0/45

Planum

()* in Fortführung der Rampen
Ausbildung Dachgefälle 2.0%

Rampenquerschnitt Nord M 1:25

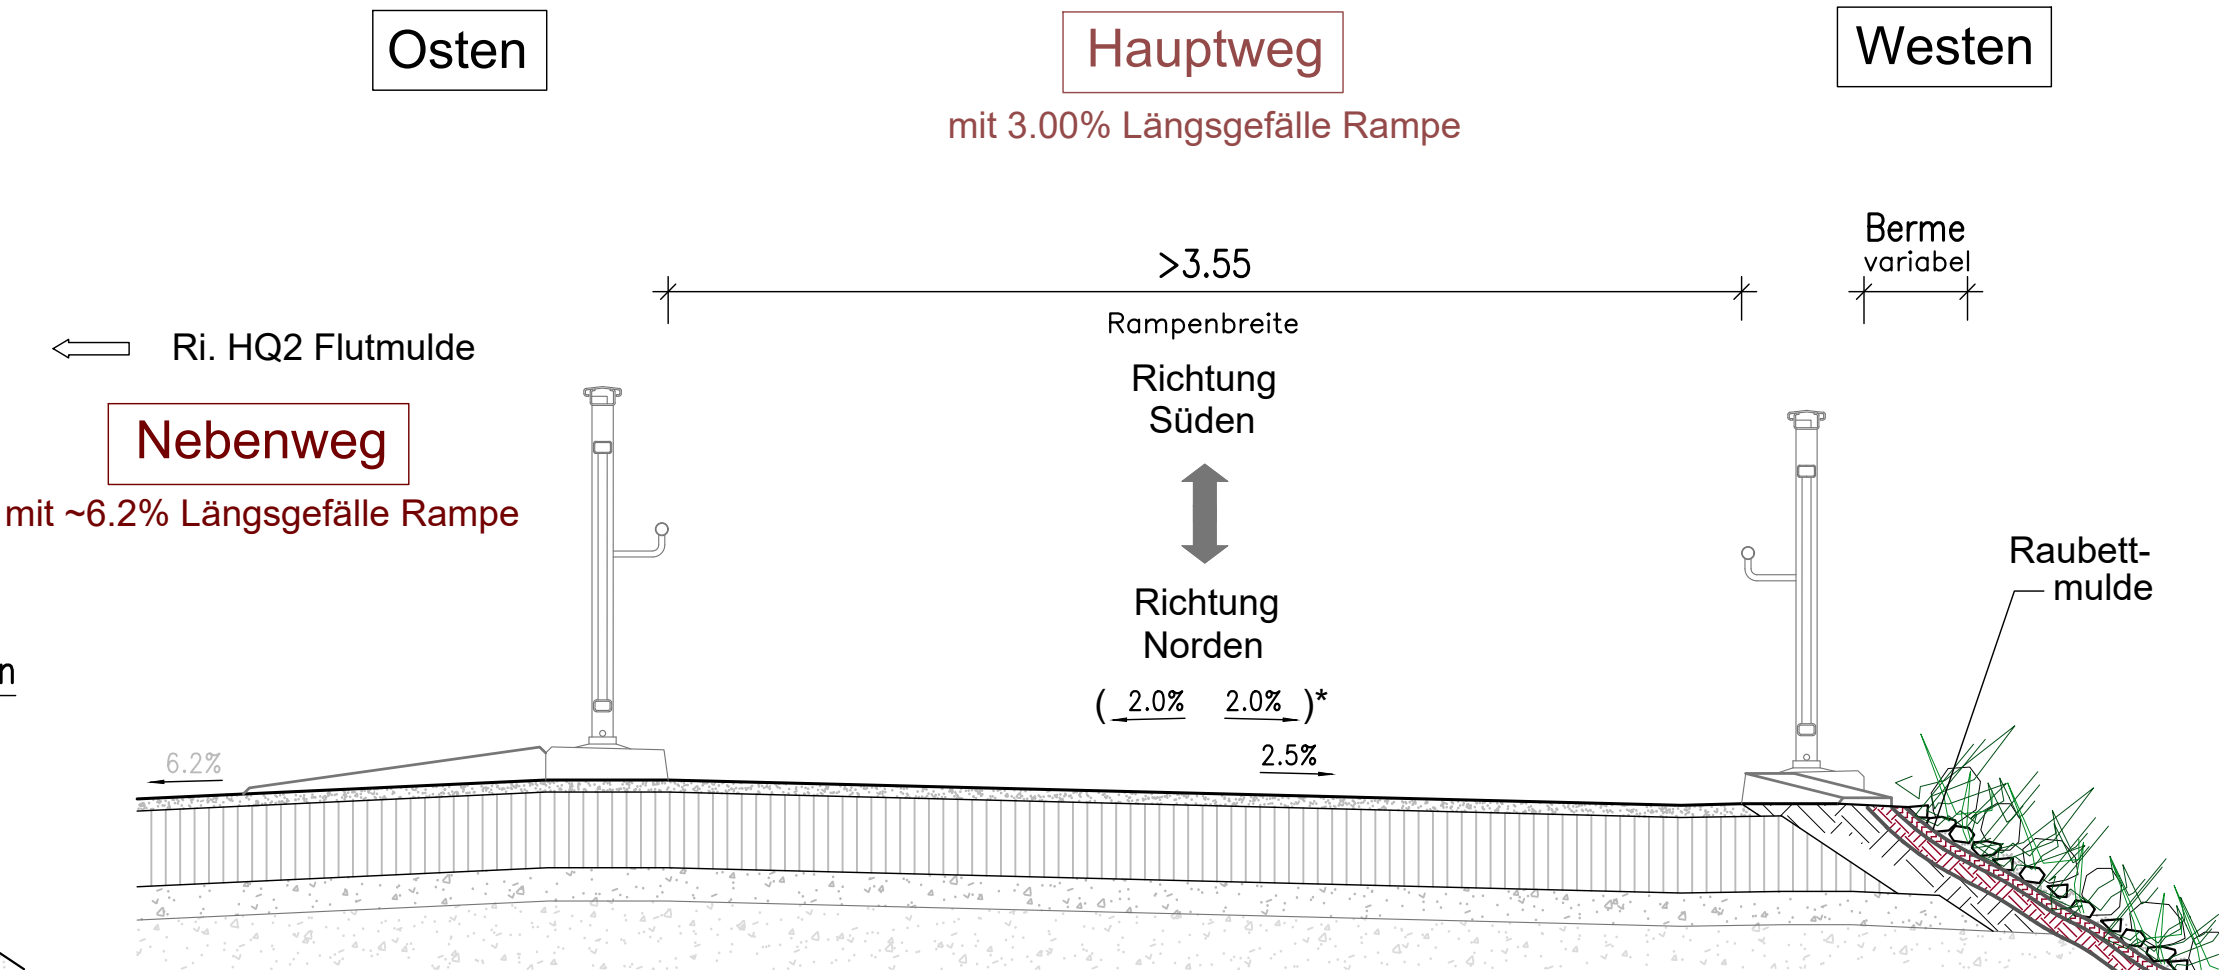

Zugehörige Zeichnungen:	
Plan-Nr.	Zeichnungsinhalt
A 01	Übersichtskarte
A 02	Rampenquerschnitte
A 03	Lageplan-Gesamtübersicht
A 04	Lageplan
A 05	Höhenplan
A 06	Bauwerksübersichtsplan
A 07	Querschnitte Widerlager
A 08	Koordinierter Leitungsplan
A 09	Baustelleneinrichtungsplan
A 10	Bestandsübersichtsplan
A 11	Bauzeitliche Verkehrsführung

Schnittführung:

s. Plan L-001: Lageplan

Index	Ergänzung / Art der Änderung		Datum	bearbeitet	geprüft
Bauherr / Auftraggeber:				Datum	Name
Senatsverwaltung für Mobilität, Verkehr, Klimaschutz und Umwelt					
Abteilung V - Tiefbau I Brücken / Ingenieurbau - Erhaltung / Betrieb Brunnenstraße 110d-111, 13355 Berlin					
Berlin, den20__ i.A.			geprüft		
Bauvorhaben:			ASB-Nr.:		
Ersatzneubau der Schlossparkbrücke III in Berlin Pankow			3446535		
Bauwerk / Bauteil:			Bauwerks-Nr. (intern):		
Rampenquerschnitte			19016		
Zeichnungsinhalt:			Zeichnungs-Nr.:		
Rampenquerschnitt Süd Rampenquerschnitt Nord			A 02		
Blattgröße:	Maßstab:	Planungsphase:	Barcode:		
780x297	1:25	Ausschreibung			