


Draufsicht M 1:200

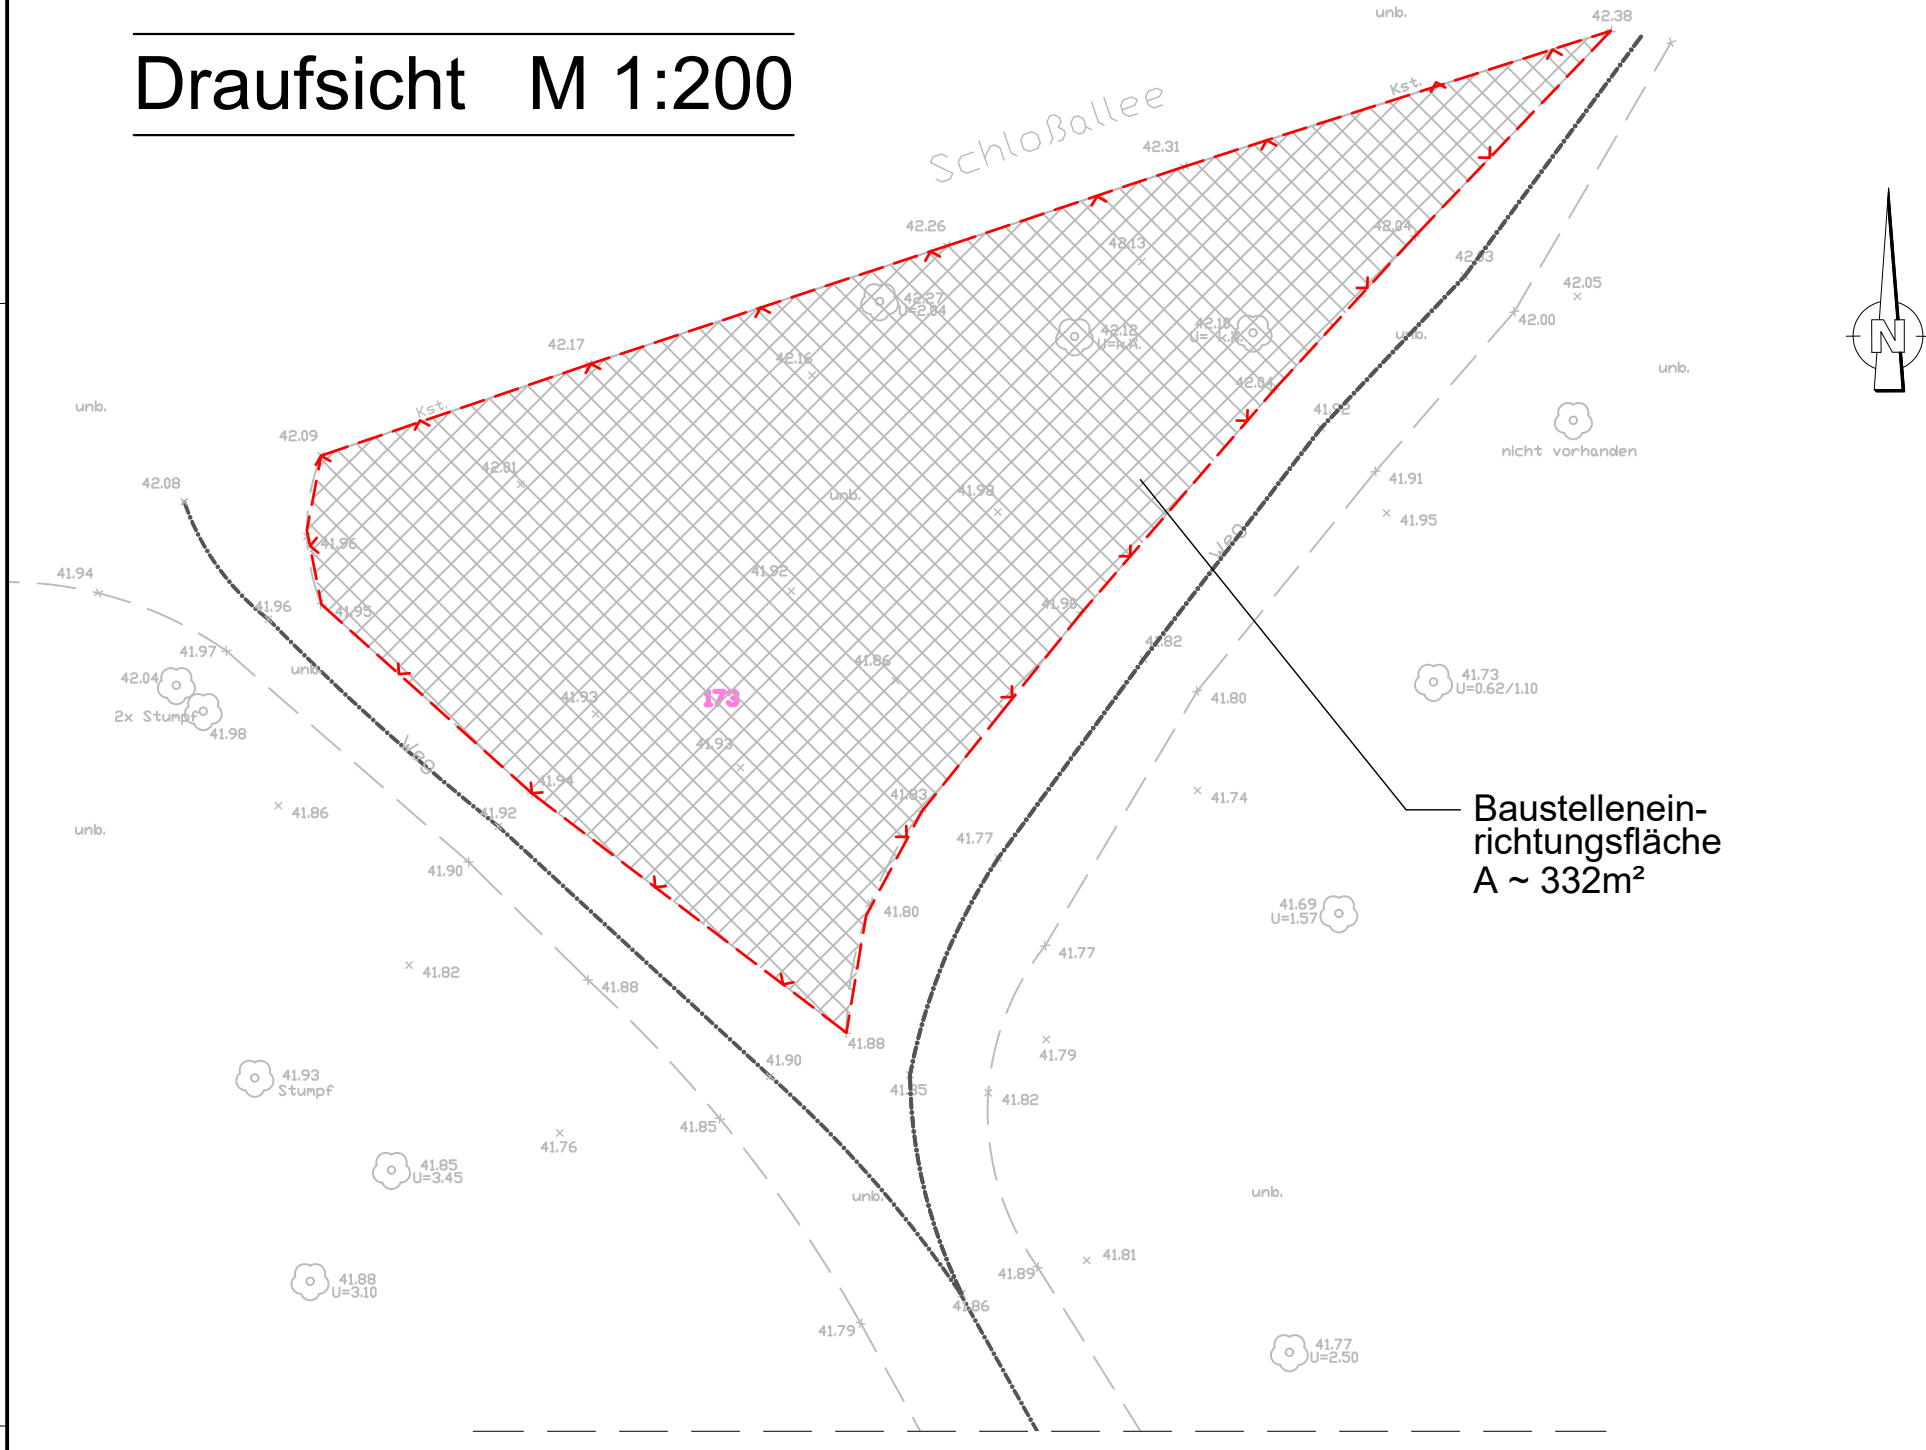

Hinweis:

Zusätzlich zu den Bauzäunen sind Vegetationsschutzzäune gemäß LBP zu errichten (siehe Maßnahmeplan des LBP).

Hinweis:


Die HQ2 Flutmulde wird im Rahmen des Planfeststellungsbeschlusses für das Vorhaben "Ausbau der Panke in den Bezirken Mitte und Pankow von Berlin, Phase II" vom 30.09.2019 umgesetzt.

Zugehörige Zeichnungen:			
Plan-Nr.	Zeichnungsinhalt	Plan-Nr.	Zeichnungsinhalt
A 01	Übersichtskarte	A 07	Querschnitte Widerlager
A 02	Rampenquerschnitte	A 08	Koordinierter Leitungsplan
A 03	Lageplan-Gesamtübersicht	A 09	Baustelleneinrichtungsplan
A 04	Lageplan	A 10	Bestandsübersichtsplan
A 05	Höhenplan	A 11	Bauzeitliche Verkehrsführung
A 06	Bauwerksübersichtsplan		

Legende:

- Flurgrenzen
- Flurstücksgrenzen
- Vegetationsschutzzaun gem. LBP
- Baustellenzufahrt für vorübergehend zu beschränkende Flächen (privat)
- Baustellenzufahrt für vorübergehend zu beschränkende Flächen (öffentlich)
- Zufahrt zur Baustelle (öffentliches Straßenland)
- Grunderwerb private Flächen
- Gehweg-überfahrt
- Baustelleneinrichtungsfläche
- gefällte Bäume
- zu schützende Bäume
- Abbruch

Übersicht M ohne Zufahrt zur Baustelle

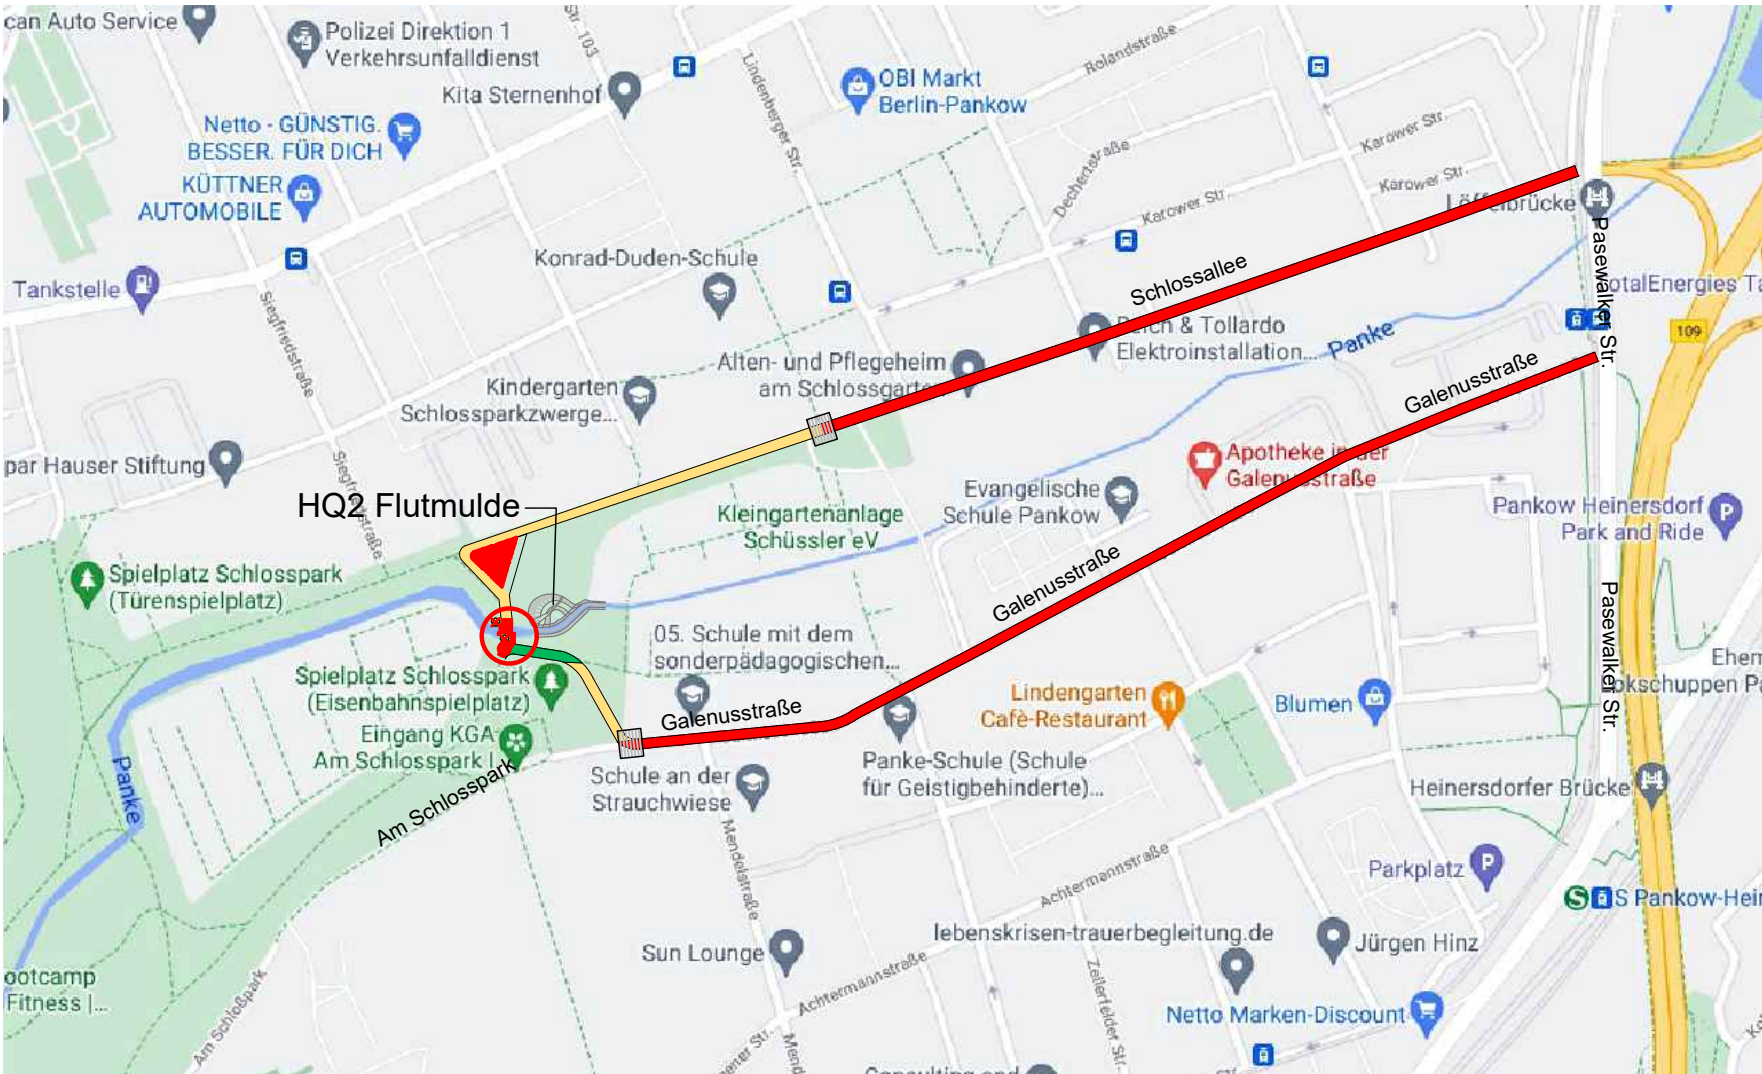


vorhandene Leitungen:

s. Plan A 08: Koordinierter Leitungsplan


Planungsgrundlage:

Vermessung:			
Lagebezug:	Soldner Berlin	Messung:	10/2020, 02/2023
Höhenbezug:	DHHN 2016	Feldvergleich:	-
Kartenblatt:	433 B	ALK:	10/2020
Bestandszeichnungen:			
Bestandszeichnungen Senatsverwaltung für Umwelt, Mobilität, Verbraucher- und Klimaschutz		Datum	Name
		bearbeitet	
		gezeichnet	
		geprüft:	

Teil-Übersicht M ohne Zufahrt zur Baustelle

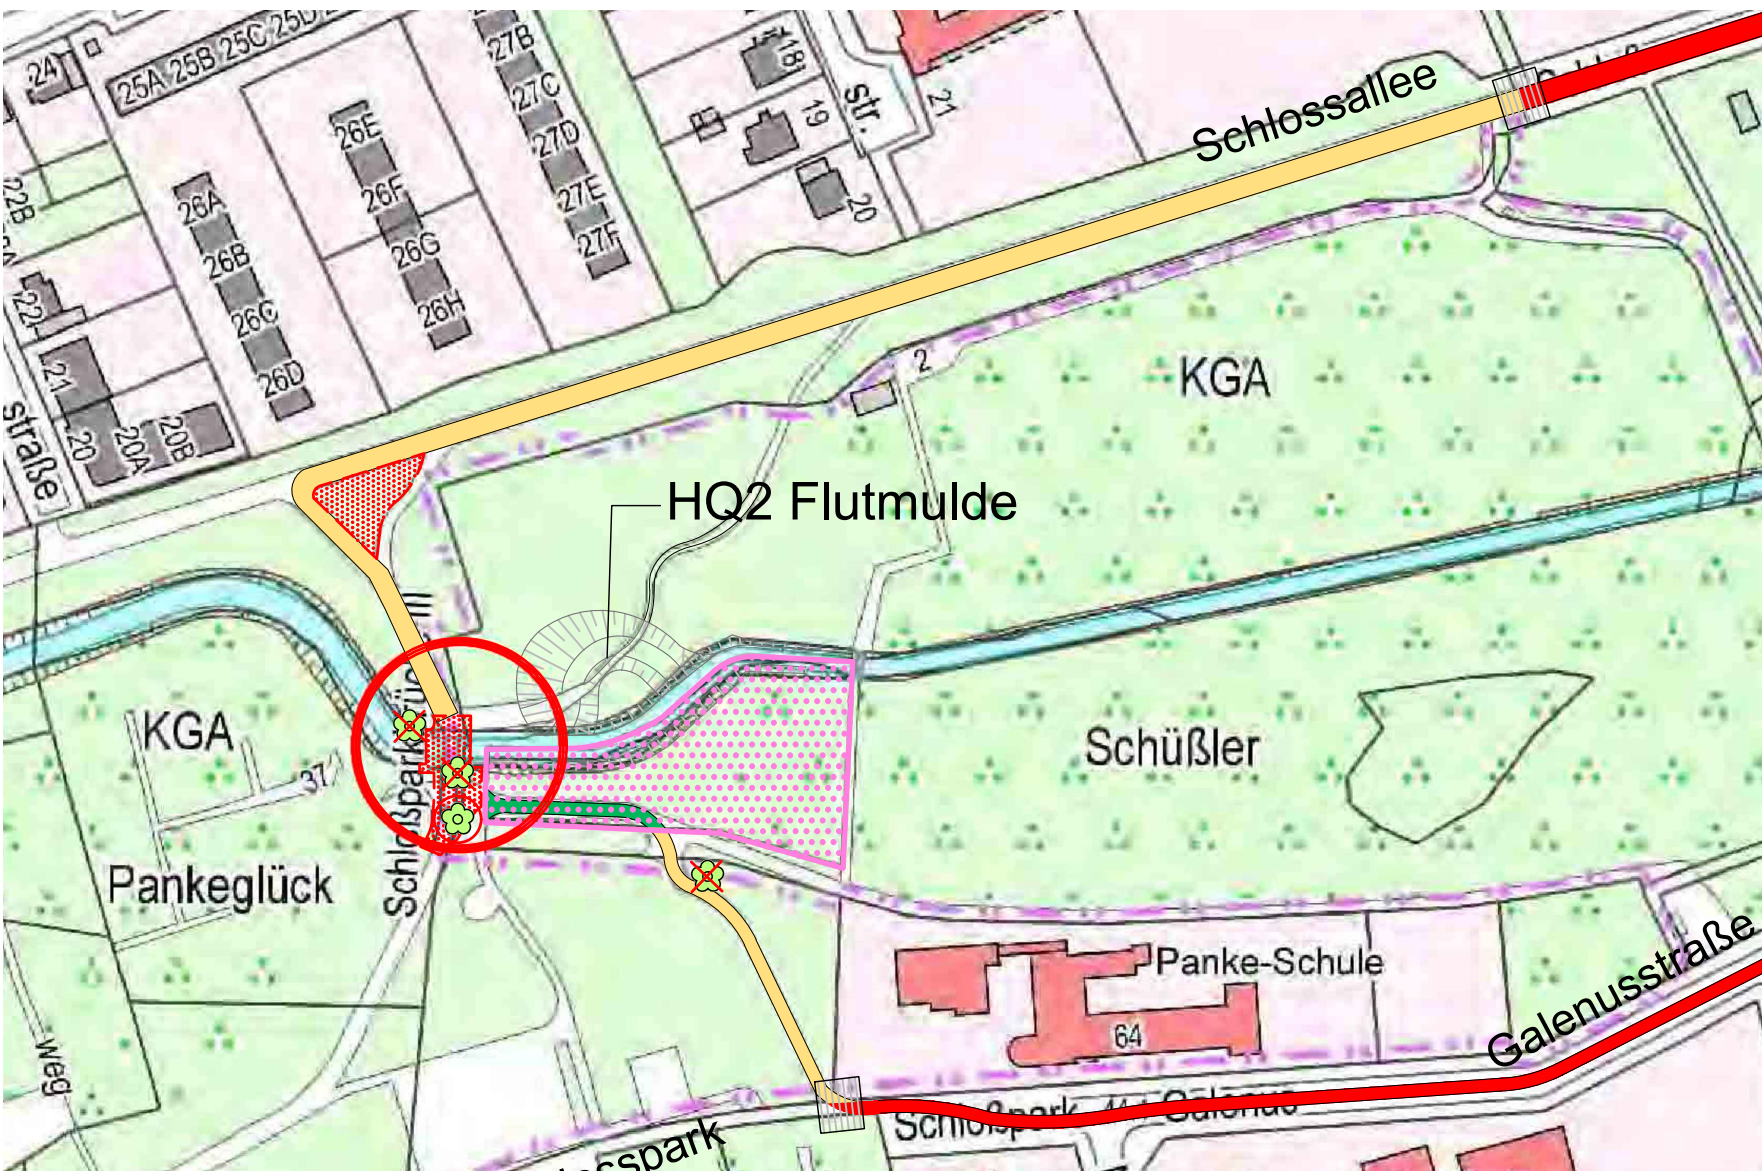

Querschnitt - BE-Fläche M 1:50

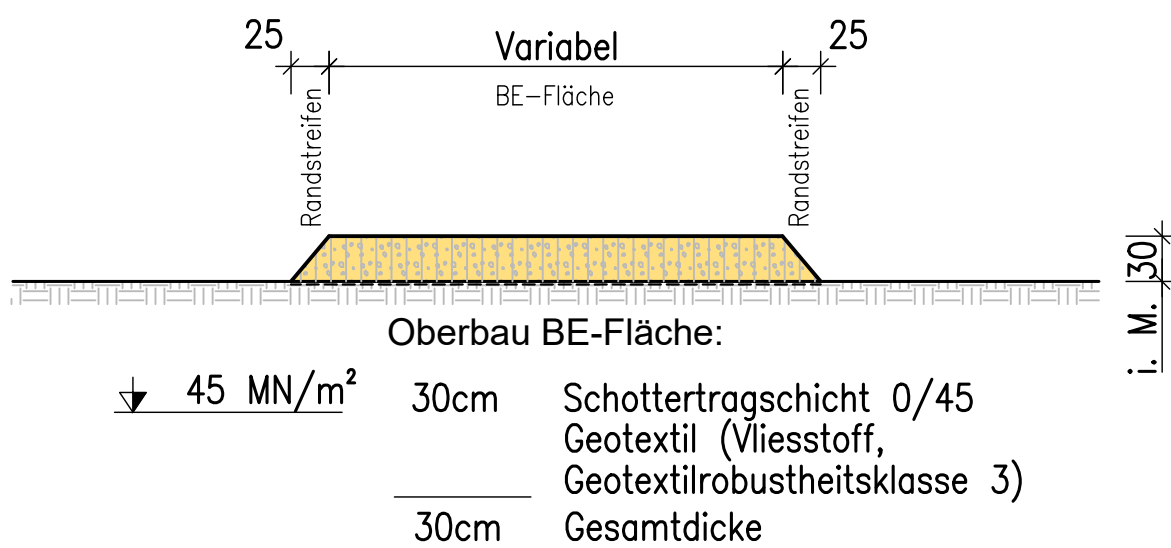

Inanspruchnahme für vorübergehend zu beschränkende Flächen (privat):

Gemarkung Pankow Flur 149		
Pos.-Nr.	Flurstücks-Nr.	Fläche [m²]
1	232	~122

Grunderwerb für dauernd zu beschränkende Flächen (privat):

Gemarkung Pankow Flur 149		
Pos.-Nr.	Flurstücks-Nr.	Fläche [m²]
2	232	~28

Index	Ergänzung / Art der Änderung	Datum	bearbeitet	geprüft
Bauherr / Auftraggeber:		Datum	Name	
Senatsverwaltung für Mobilität, Verkehr, Klimaschutz und Umwelt			BERLIN	
Abteilung V - Tiefbau / Brücken / Ingenieurbau - Erhaltung / Betrieb				
Brunnenstraße 1104-111, 13355 Berlin				
Berlin, den20.....			geprüft	
Bauvorhaben:		Ersatzneubau der Schlossparkbrücke III in Berlin Pankow		ASB-Nr.: 3446535
Bauwerk / Bauteil:		Lageplan - Baustelleneinrichtungsplan		Bauwerks-Nr. (intern): 19016
Zeichnungsinhalt:		Übersicht, Teil-Übersicht, Draufsicht und Querschnitt		Zeichnungs-Nr.: A 09
Blattgröße:	Maßstab:	Planungsphase:	Barcode:	
841x650	ohne M., 1:200, 1: 50	Ausschreibung		