



Ansicht M 1:25

Längsschnitt M 1:25

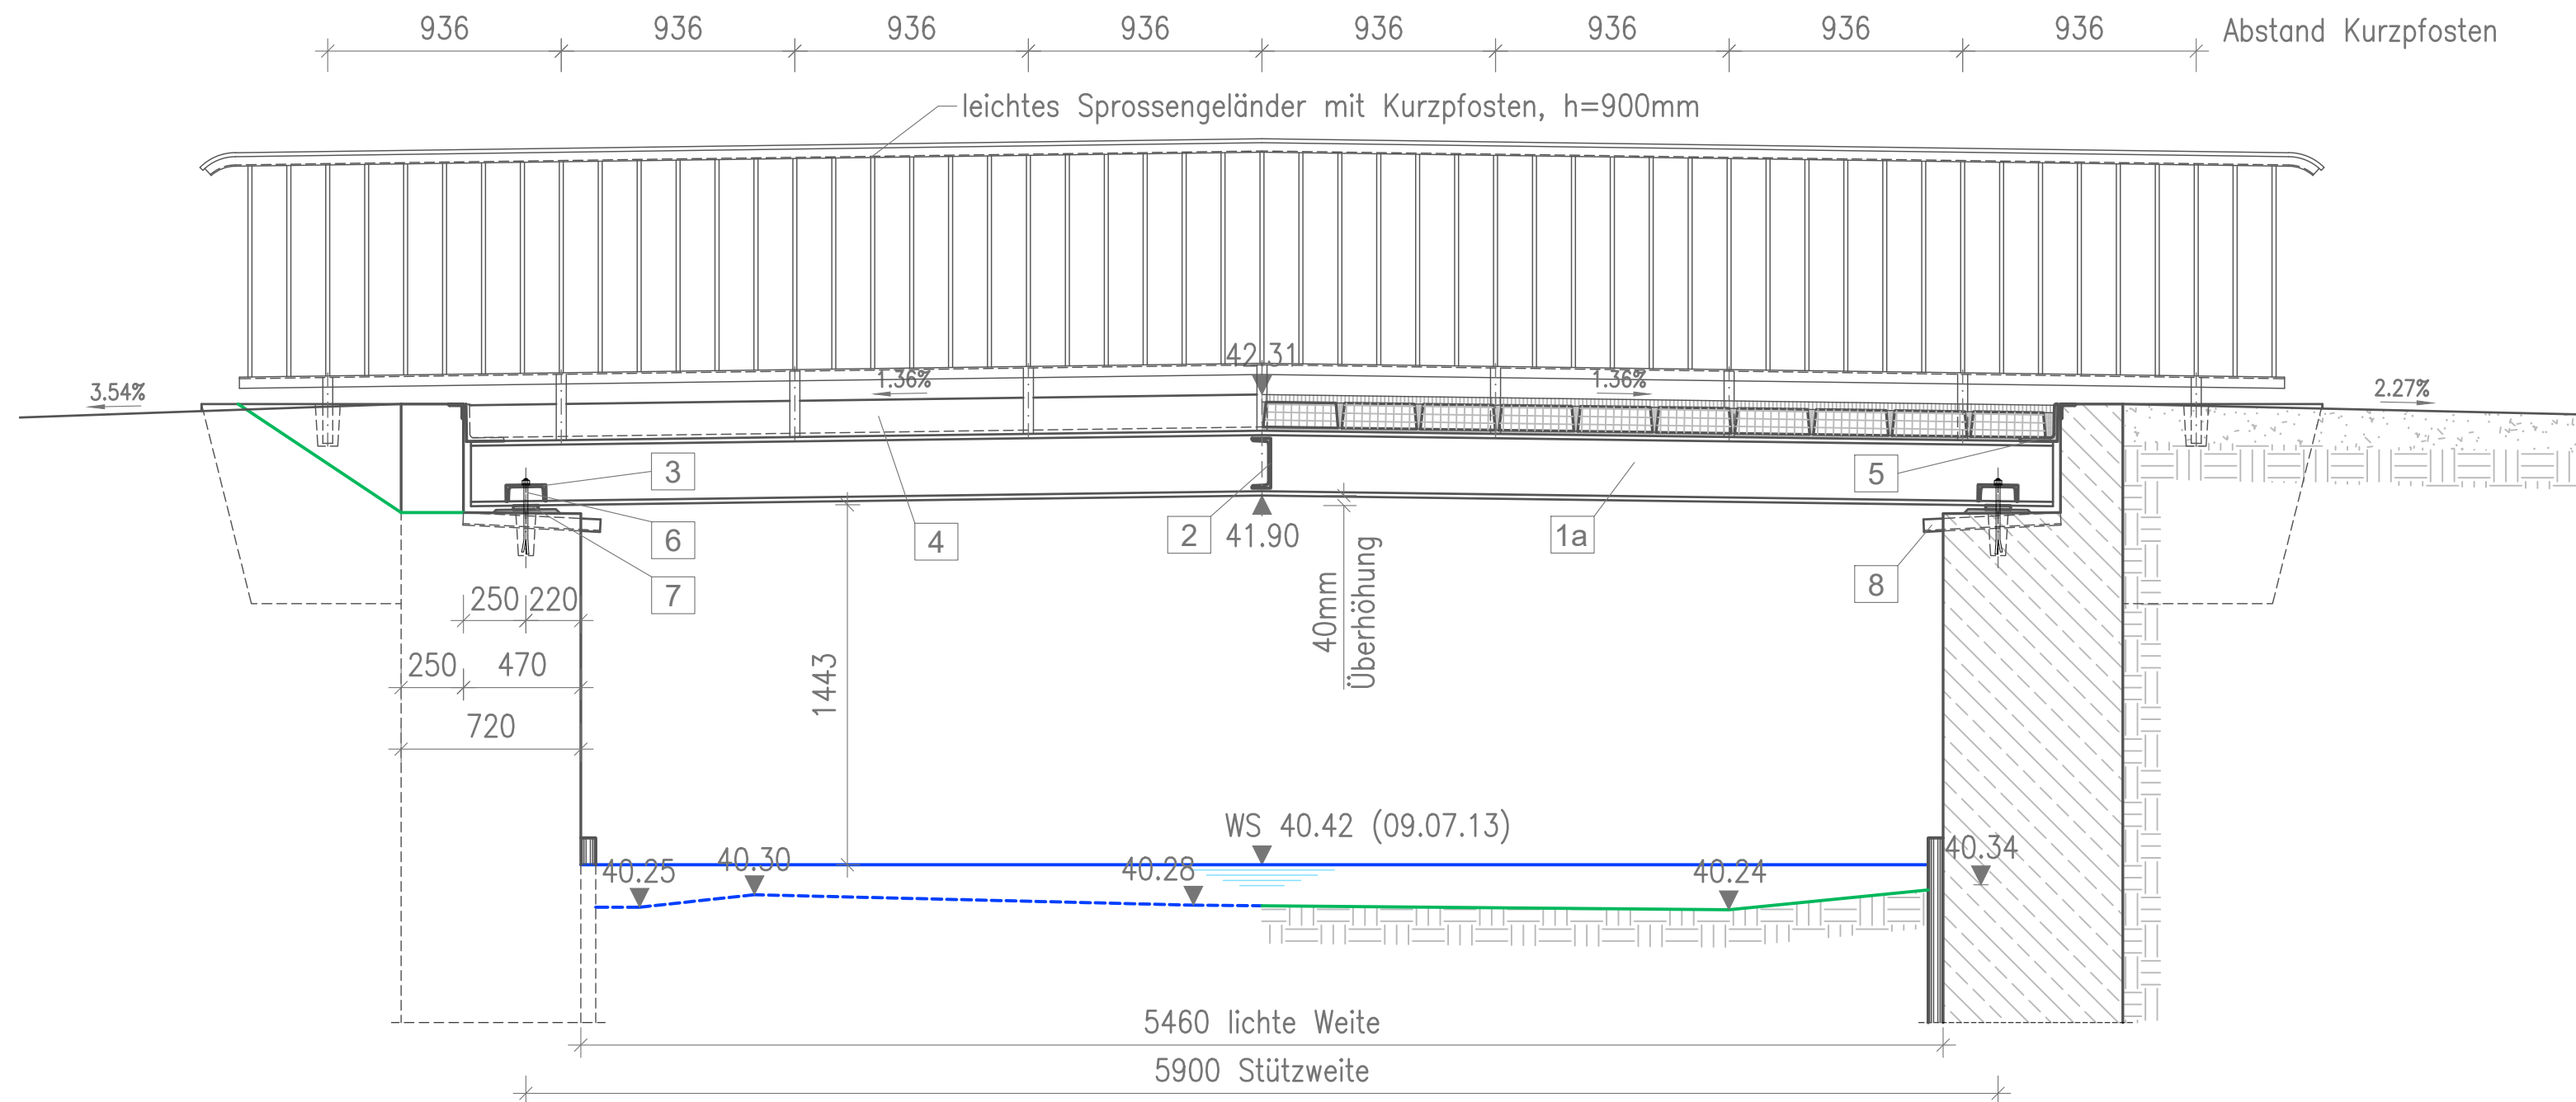


Draufsicht M 1:25


Draufsicht M 1:25

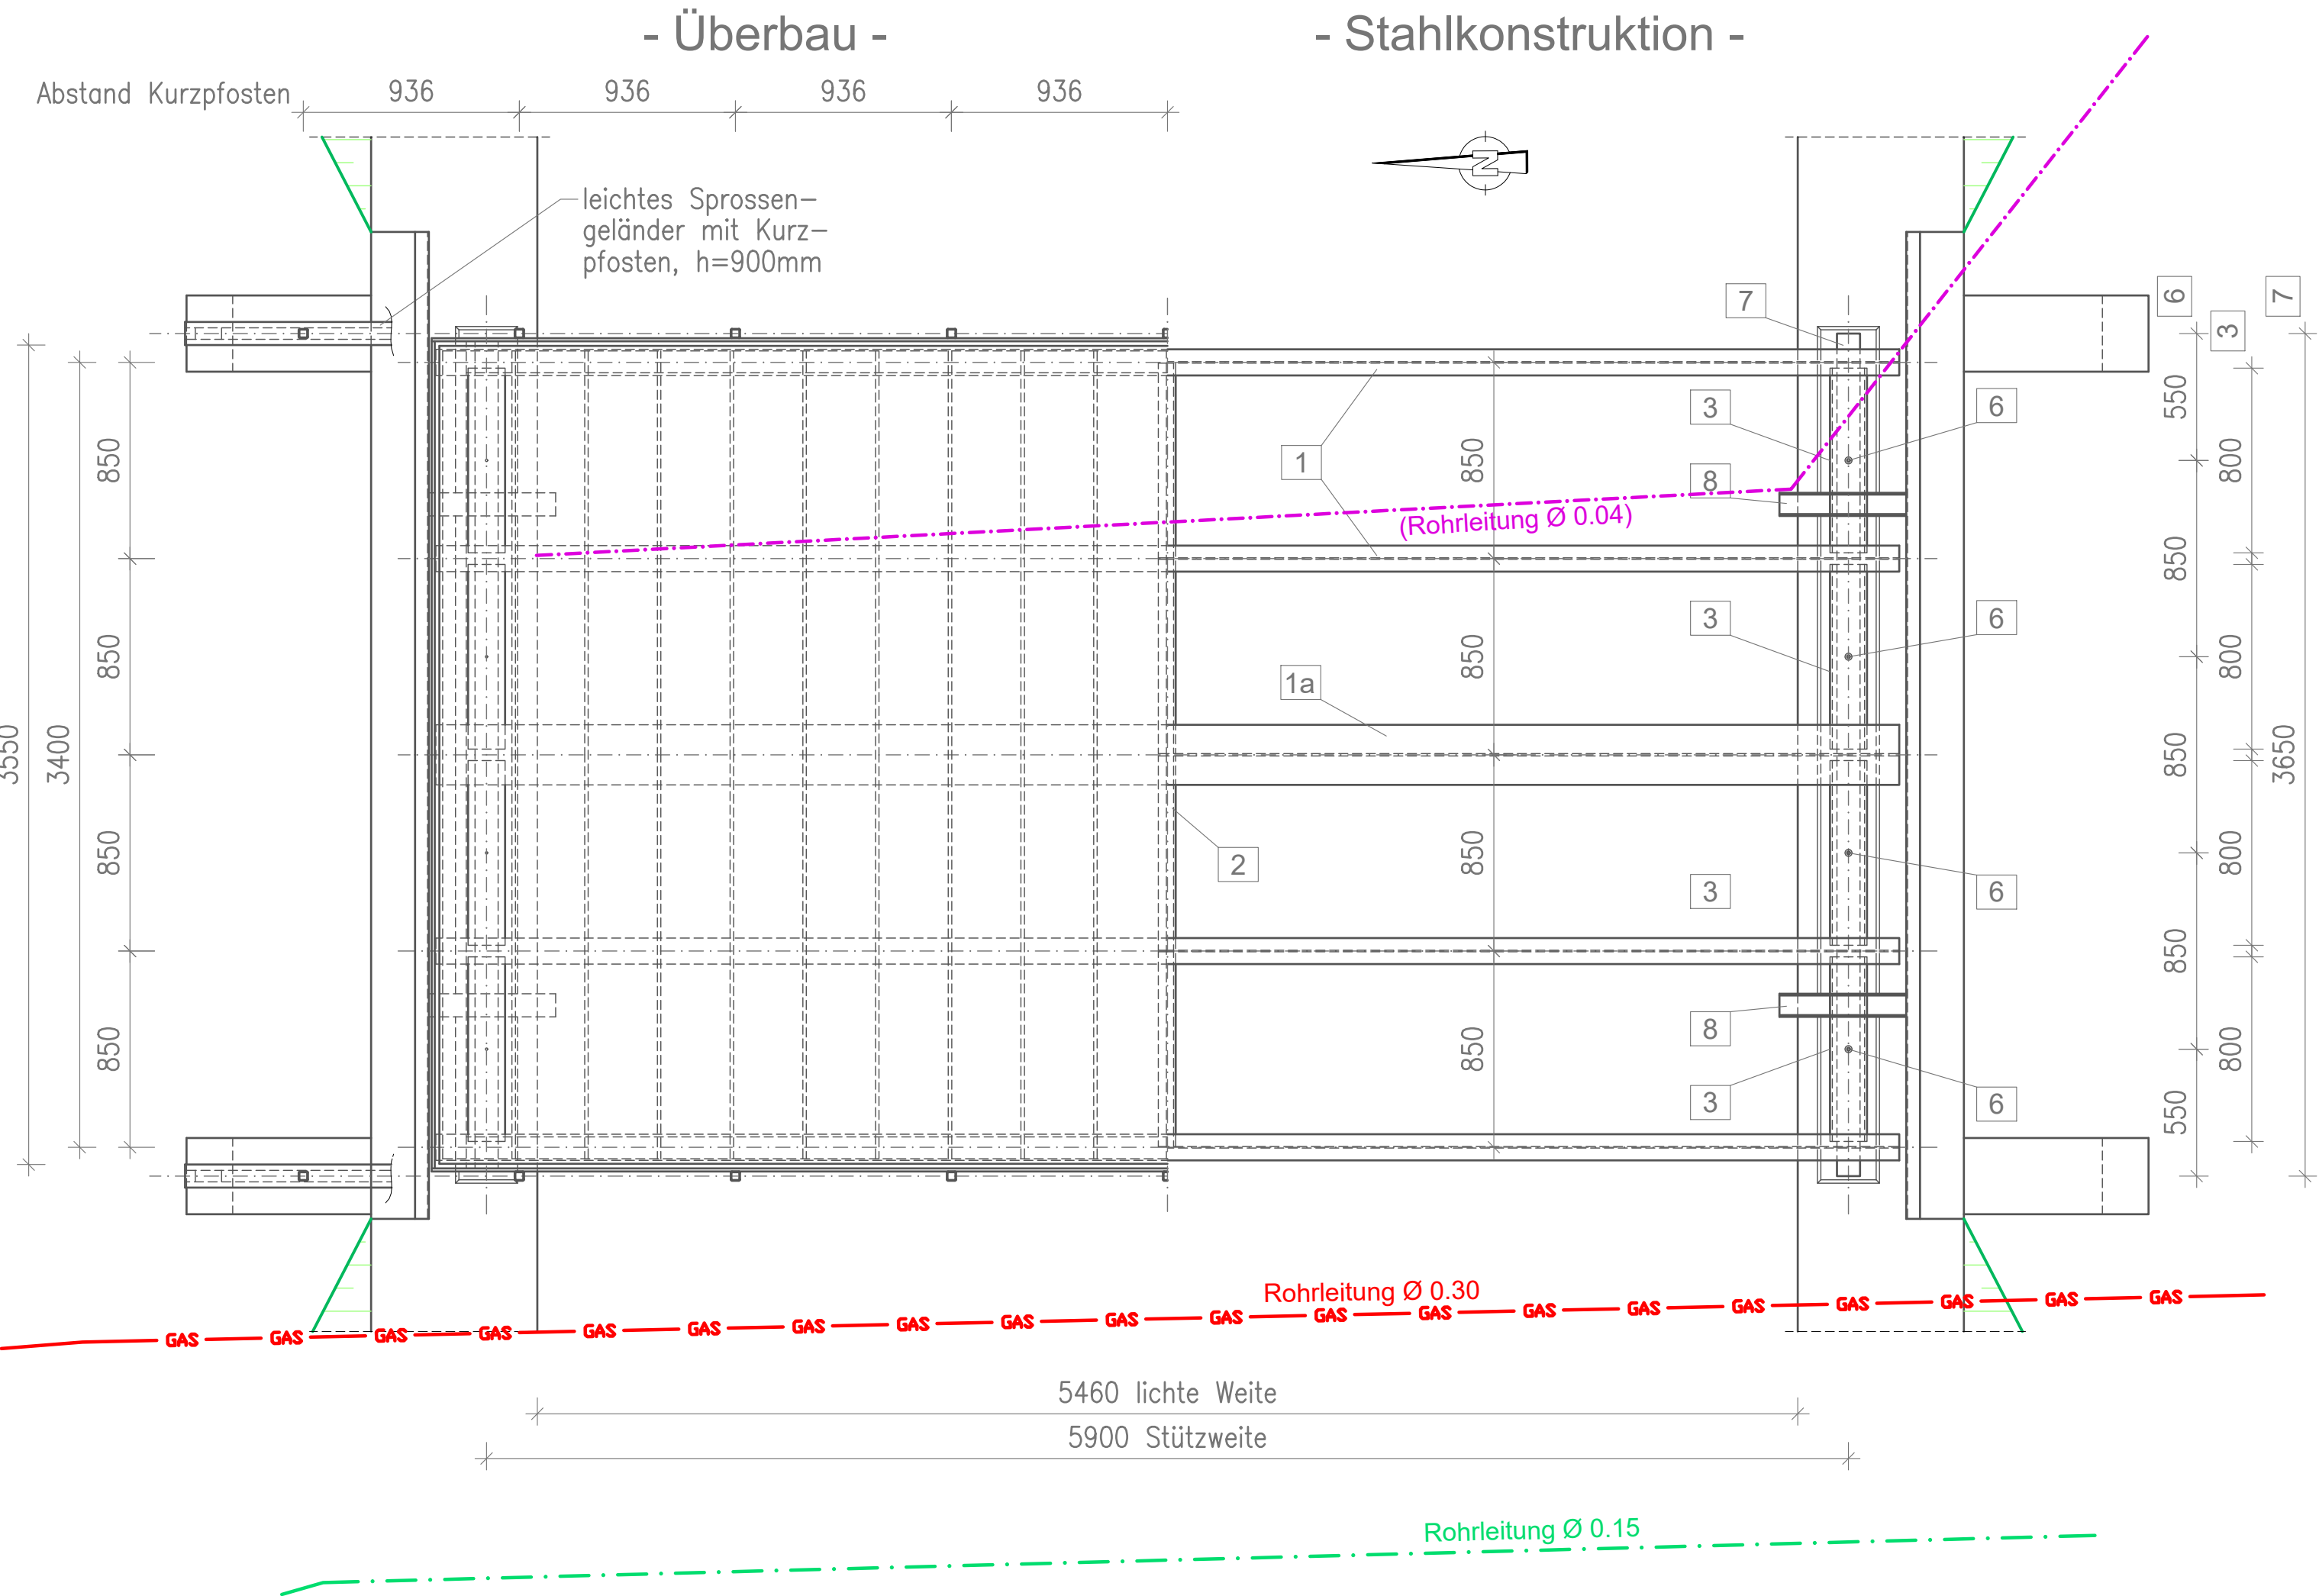

Regelquerschnitt M 1:25

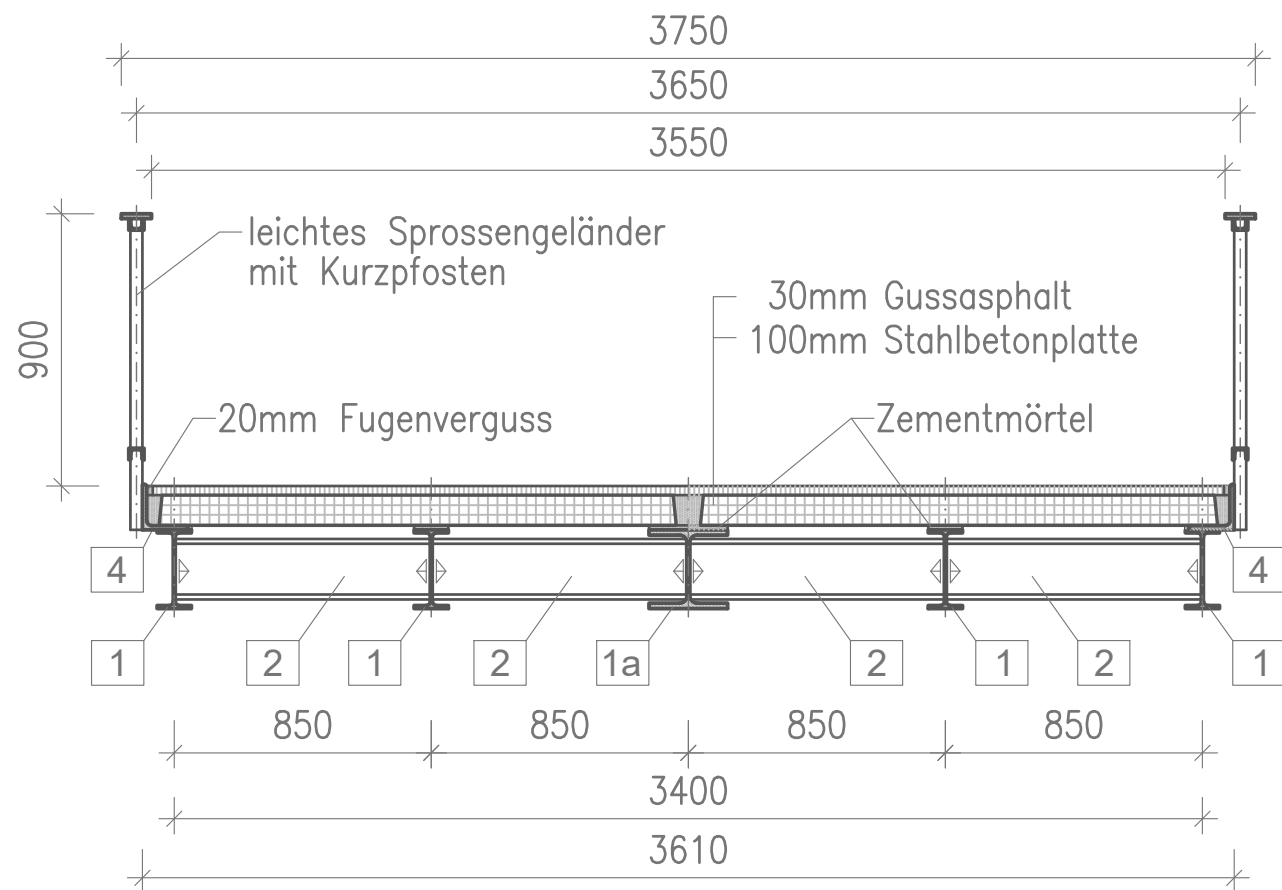

Querschnitt am WL M 1:25

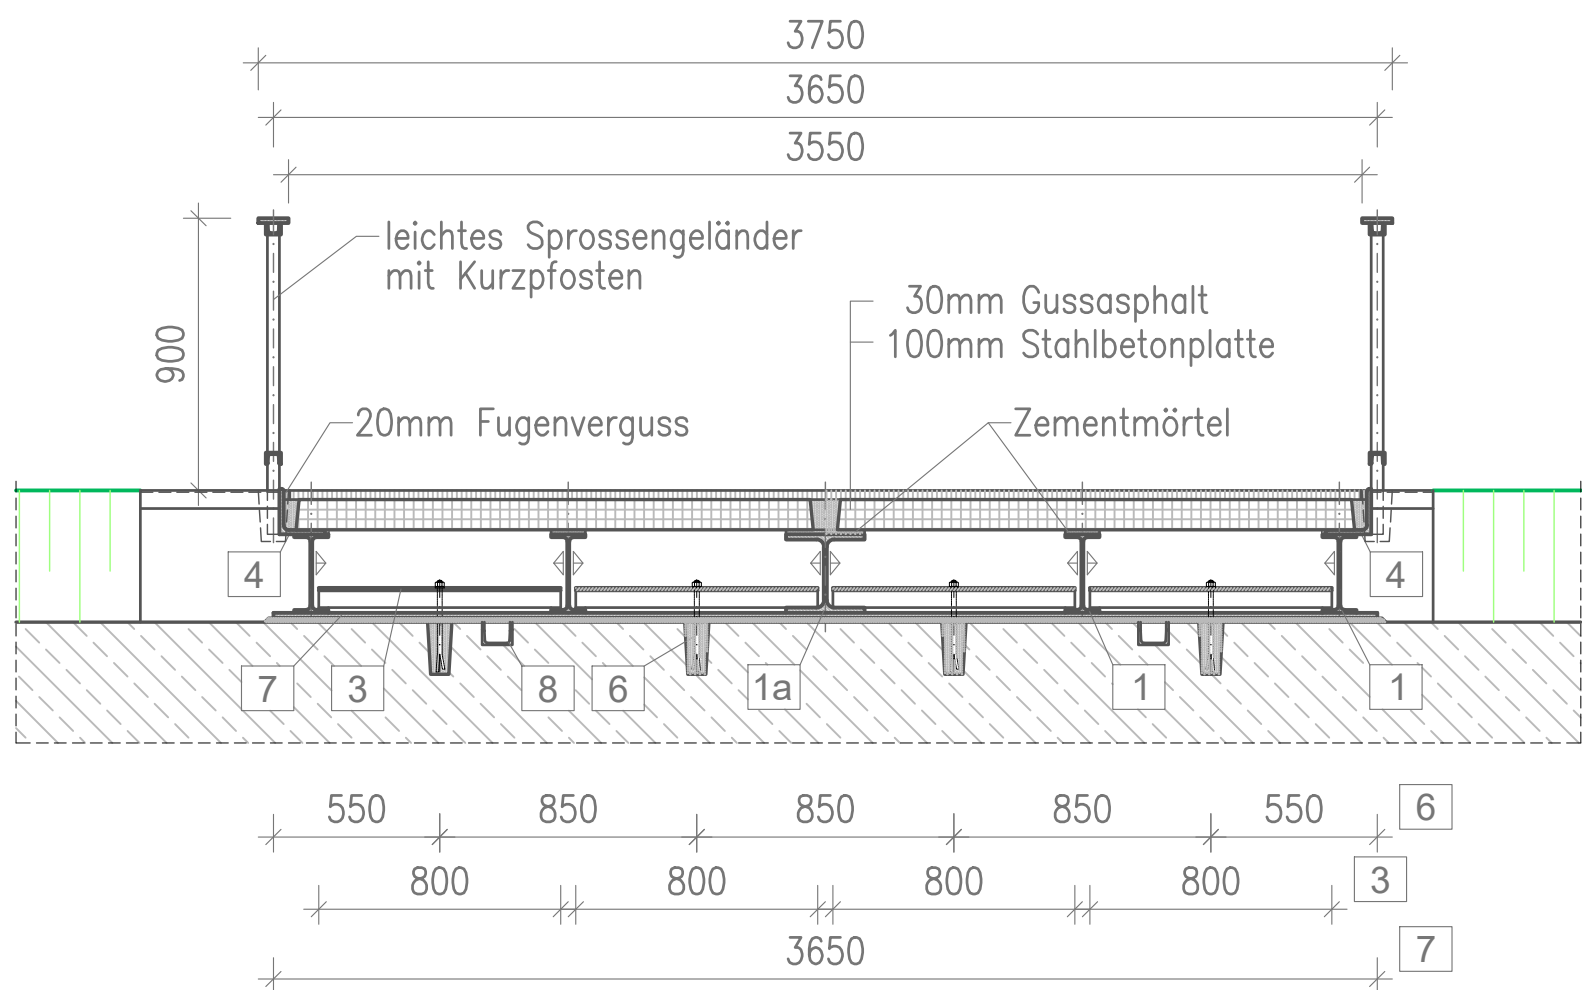

Konstruktionsbauteile

1	I 26...6.340lg.	4x gefertigt	5	L 150x150x14...3.530lg.	2x gefertigt
1a	IP 26...6.340lg.	1x gefertigt	6	Anker M16...300lg.	8x gefertigt
2	U 20...860lg.	4x gefertigt	7	Bl. 16x100...3.650lg.	2x gefertigt
3	U 16...800lg.	8x gefertigt	8	U 10...550lg.	4x gefertigt
4	L 150x150x14...6.350lg.	2x gefertigt		Schweißnähte	a=4mm
				Geländeranschluss	a=6mm

vorhandene Leitungen:

s. Plan A: Koordinierter Leitungsplan

Zugehörige Zeichnungen:

Plan-Nr.	Zeichnungsinhalt
A 01	Übersichtskarte
A 02	Rampenquerschnitte
A 03	Lageplan-Gesamtübersicht
A 04	Lageplan
A 05	Höhenplan
A 06	Bauwerksübersichtsplan
A 07	Querschnitte Widerlager
A 08	Koordinierter Leitungsplan
A 09	Baustelleneinrichtungsplan
A 10	Bestandsübersichtsplan
A 11	Bauzeitliche Verkehrsführung

Planungsgrundlage:

Vermessung:			
Lagebezug:	Soldner Berlin	Messung:	10/2020, 02/2023
Höhenbezug:	DHHN 2016	Feldvergleich:	-
Kartenblatt:	433 B	ALK:	10/2020
Bestandszeichnungen:		Datum	Name
Bestandszeichnungen			
Senatsverwaltung für Mobilität, Verkehr, Klimaschutz und Umwelt			
Verbraucher- und Klimaschutz			

Index	Ergänzung / Art der Änderung	Datum	bearbeitet	geprüft
Bauherr / Auftraggeber:	Senatsverwaltung für Mobilität, Verkehr, Klimaschutz und Umwelt	Datum	Name	
Abteilung V - Tiefbau I Brücken / Ingenieurbau - Erhaltung / Betrieb	Brunnenstraße 110d-111, 13355 Berlin			
Berlin, den	20... i.A.	geprüft		
Bauvorhaben:	Ersatzneubau der Schlossparkbrücke III in Berlin Pankow	ASB-Nr.:		
Bauwerk / Bauteil:	Bestandsübersichtsplan	Bauwerks-Nr. (intern):		
Zeichnungsinhalt:	Ansicht, Längsschnitt, Draufsicht und Querschnitte	Zeichnungs-Nr.:		
Blattgröße:	Maßstab:	Planungsphase:	Barcode:	
841x520	1:25	Ausschreibung		