



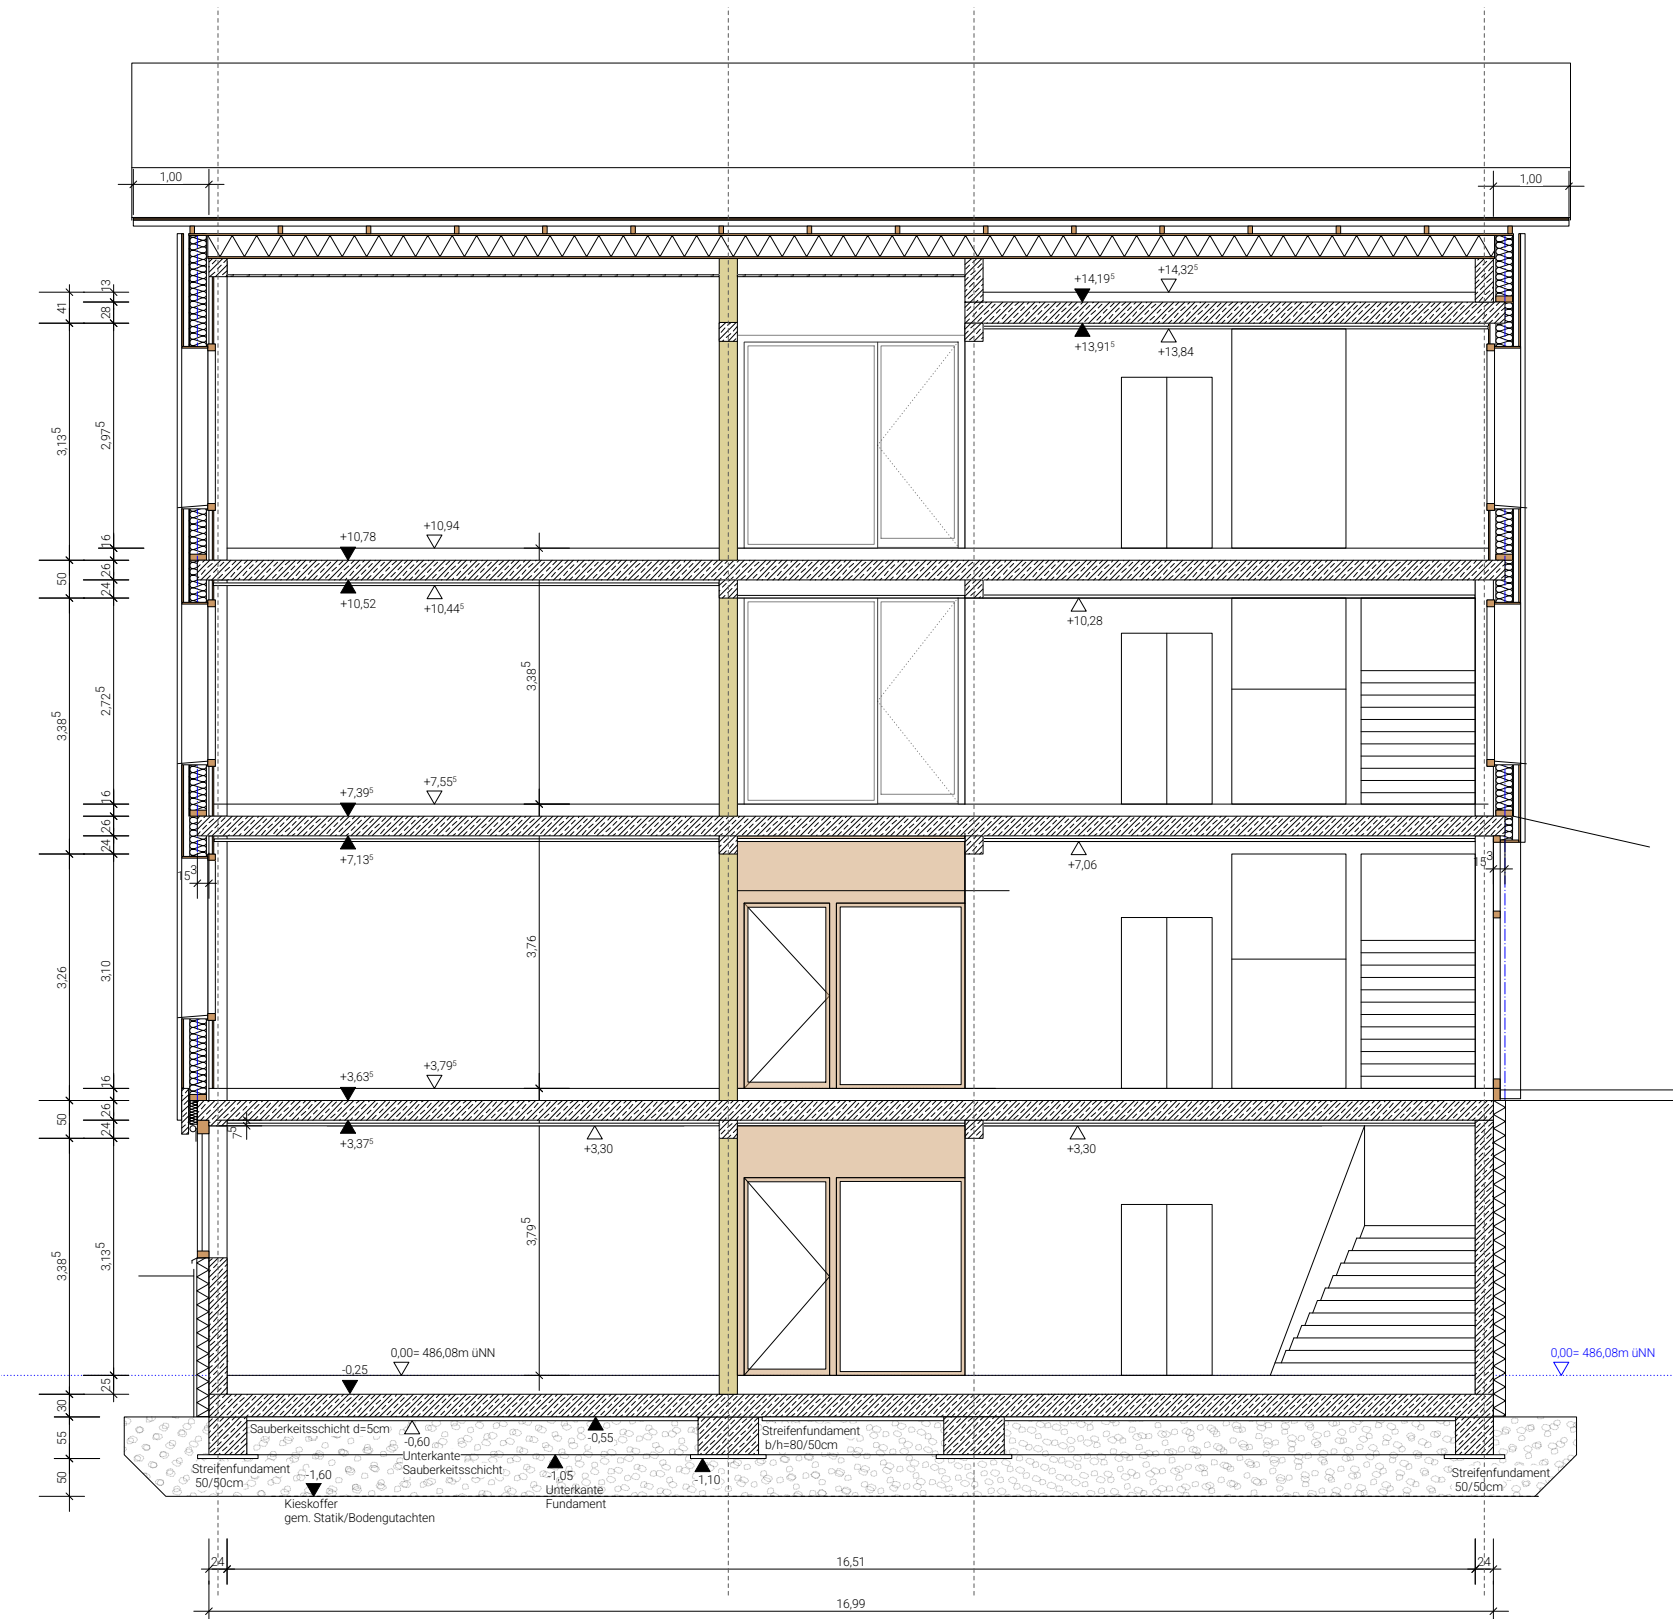

SCHNITT F - F

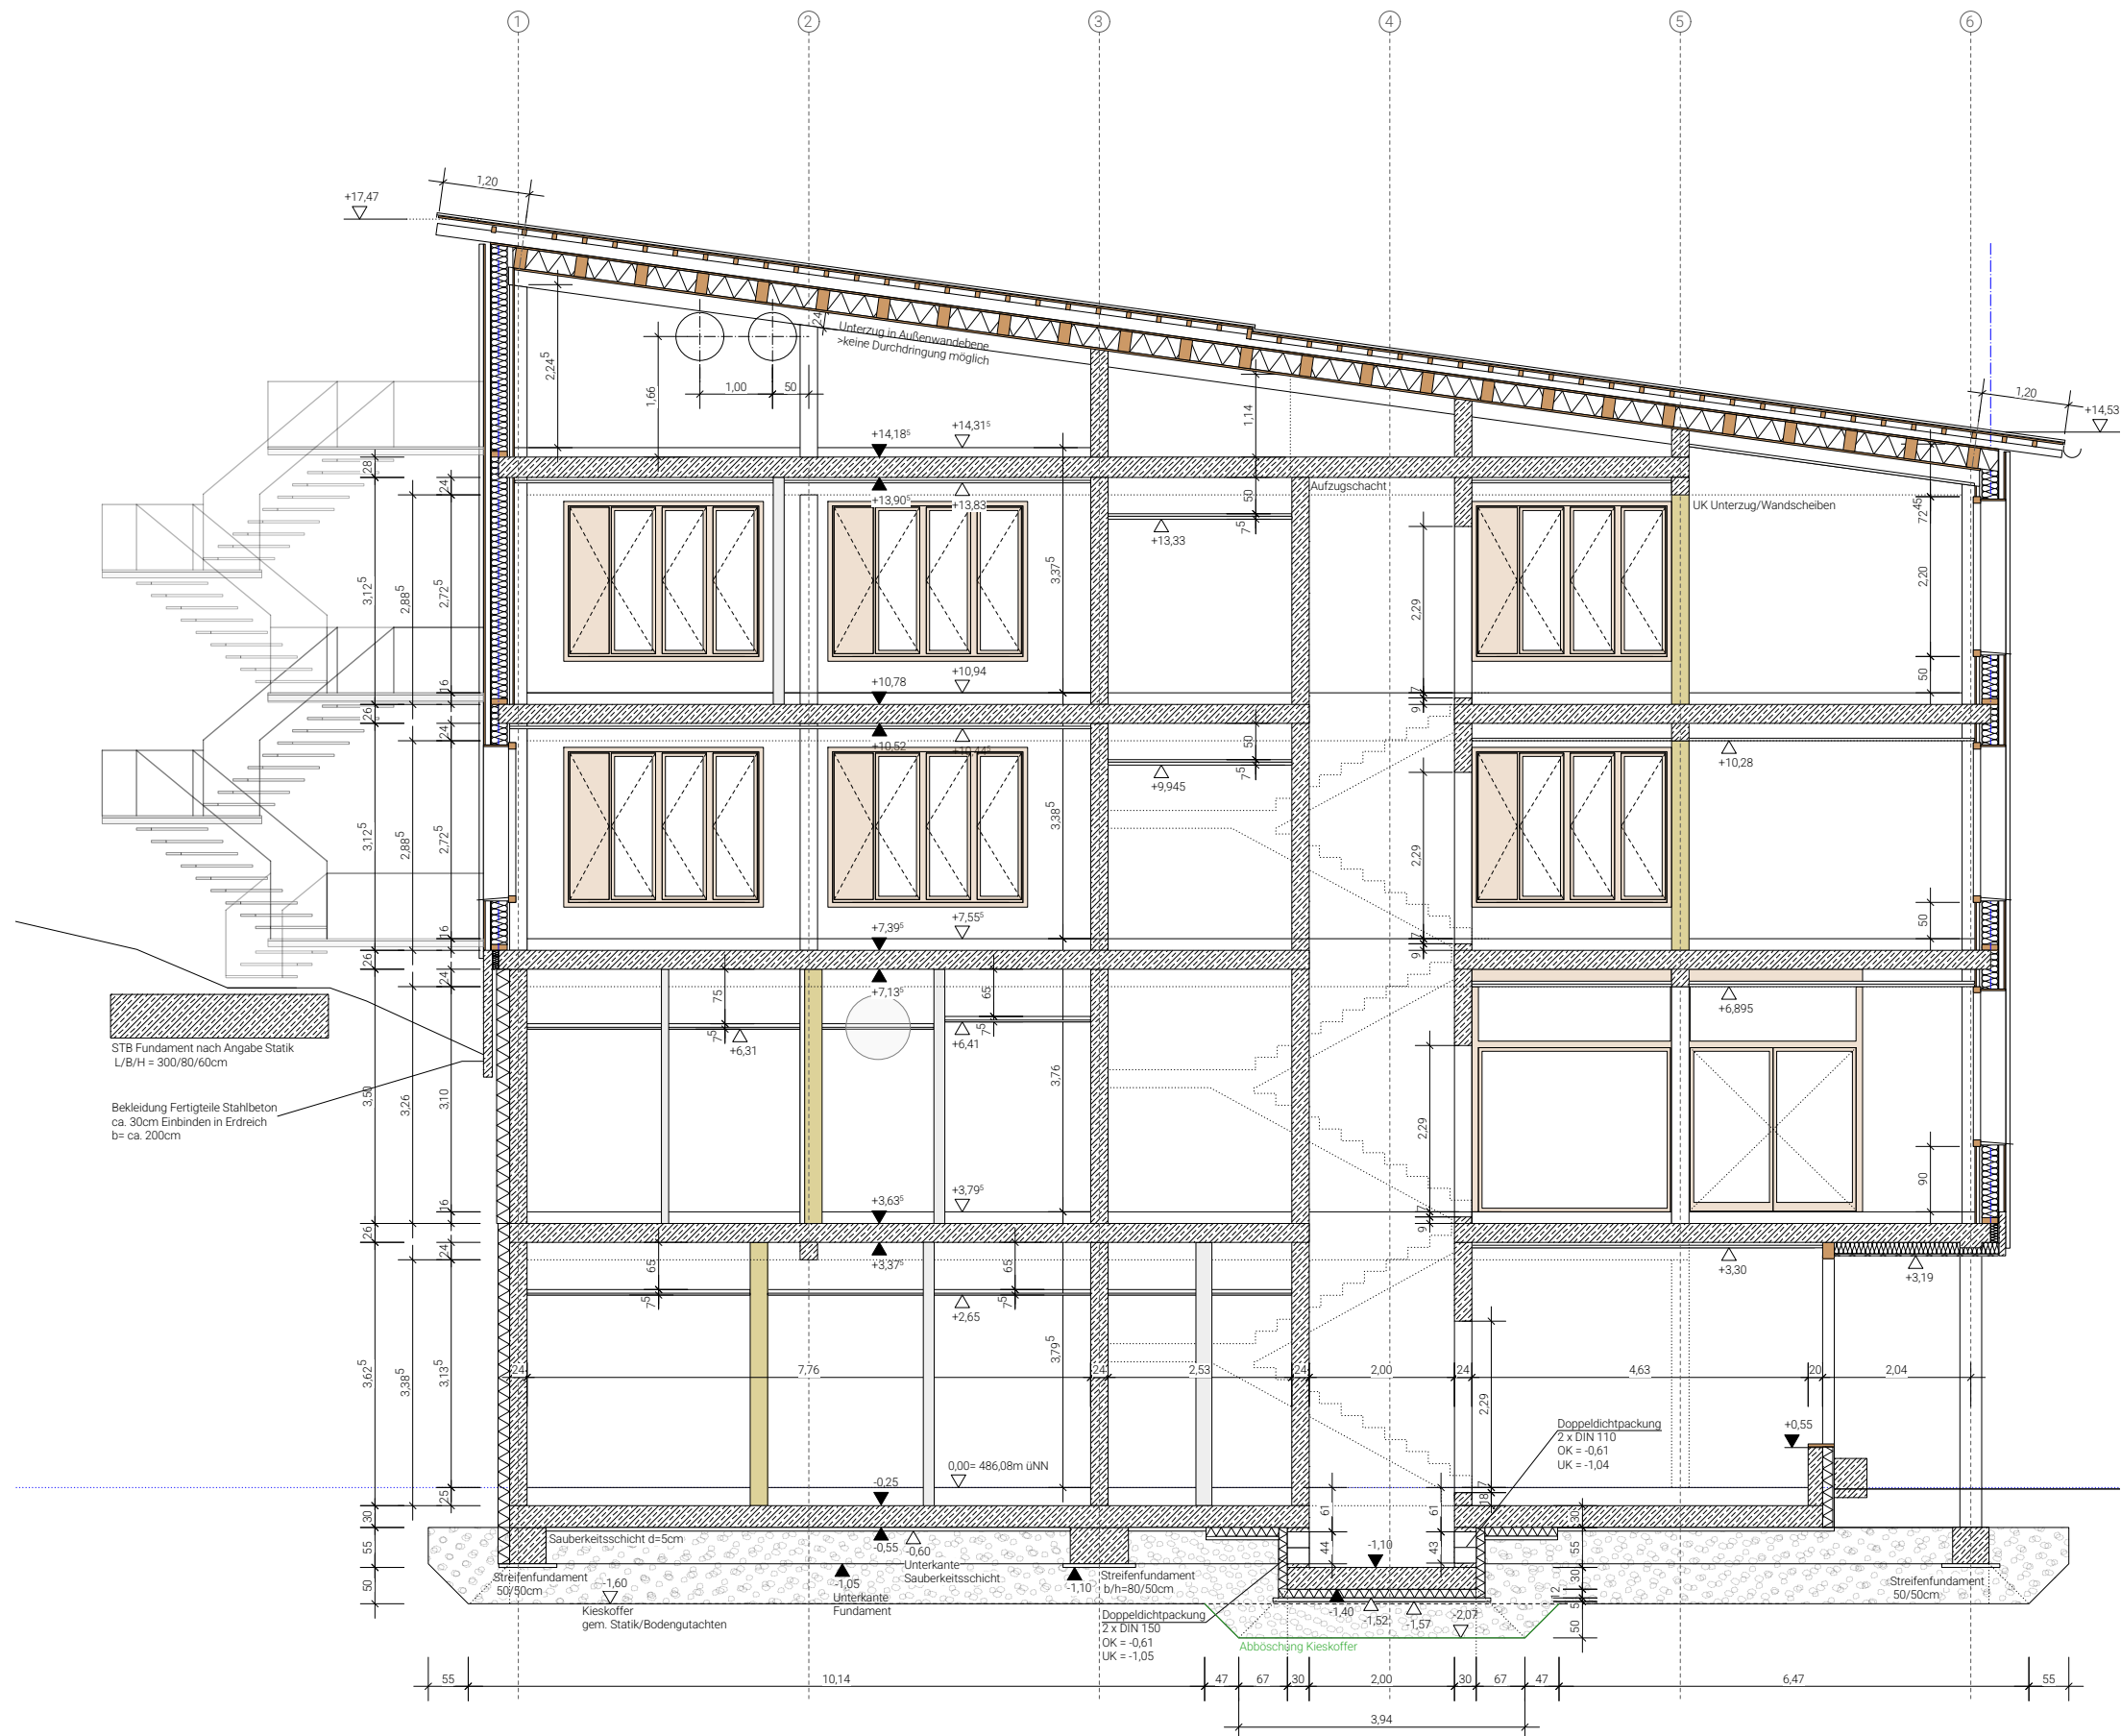

SCHNITT C - C

	HOLZ		
	HOCHLOCHZIEGEL		
	STAHLBETON NACH STATIK		
	LEICHTBAUWAND		
	INSTALLATIONSWAND		
	WÄRMDÄMMUNG, TRITTSCHALL NACH ANGABE		
	LEICHTBAUWAND		
	KERNBOHRUNG WAND		
	DECKENAUSPARUNG	GOK	GELANDEOBERKANTE
	BODENDURCHBRUCH	OK	OBERKANTE
	WANDSCHLITZ	UK	UNTERKANTE
	BODENAUSPARUNG	FBA	FUSSBODENAUFBAU
	DECKENDURCHBRUCH	RR	REGENROHR
	WANDDURCHBRUCH	KB	KERNBOHRUNG
	OBERKANTE FERTIGBODEN	NIM	NACHINSTALLATIONS-MAUEWERKER
	OBERKANTE ROHBODEN	BR	BÜSTUNG
	UNTERKANTE ROHBAUTEIL	T1	TÜRPOSITION
	UNTERKANTE FERTIGBAUTEIL	F1	FENSTERPOSITION
		DL	DECKENLEUCHTE
		WM	WASCHMASCHINE
		TR	TROCKNER
		AB	AUSSUSSBECKEN
		WB	WASCHBECKEN
		S	SANITÄR
		L	LÜFTUNG
		E	ELEKTRO
		UZ	UNTERZUG
		UEZ	ÜBERZUG
		BRBH	OBERKANTE BRÜSTUNGSHÖHE FENSTER ROH
		BRH	BRÜSTUNGSHÖHE
			OK FB BIS OK FERTIG FENSTERBANK
			OK FB BIS OK FERTIG FENSTERBANK
			OK FERTIG FENSTERBANK BIS UK ROH STURZ
			OK FERTIG FENSTERBANK BIS UK ROH STURZ

HLS
DIE GENAUE LAGE, GRÖSSE, ANORDNUNG UND AUSWAHL SÄMTLICHER AUSPARUNGEN FÜR HEIZUNGS- UND SANITÄRINSTALLATIONEN SIND DEN AUSFÜHRUNGSPLÄNEN DER FACHINGENIEURE ZU ENTHNEHMEN. SÄMTLICHE AUSPARUNGEN SIND VOM FACHINGENIEUR BZW. DER AUSFÜHRENDEN FIRMA ZU ÜBERPRÜFEN. DIESER PLAN GILT NUR IN VERBINDUNG MIT DEN AUSFÜHRUNGSPLÄNEN DES FACHINGENIEURS.

ELI
DIE GENAUE LAGE, GRÖSSE, ANORDNUNG UND AUSWAHL SÄMTLICHER LEERRÖHRE UND AUSPARUNGEN FÜR ELEKTROINSTALLATION SIND DEN AUSFÜHRUNGSPLÄNEN DER FACHINGENIEURE ZU ENTHNEHMEN. SÄMTLICHE AUSPARUNGEN SIND VOM FACHINGENIEUR BZW. DER AUSFÜHRENDEN FIRMA ZU ÜBERPRÜFEN. DIESER PLAN GILT NUR IN VERBINDUNG MIT DEN AUSFÜHRUNGSPLÄNEN DES FACHINGENIEURS.

STAIK
DIESER PLAN GILT NUR IN VERBINDUNG MIT SCHAL-, BEWEHRUNGS- UND SONSTIGEN PLÄNEN DER FACHINGENIEURE. SÄMTLICHE TRAGENDEN BAUTEILE NACH STATISCHER BERECHNUNG. MASSNAHMEN FÜR DIE BODENVERBESSERUNG GEMÄSS BODENGUTACHTEN BZW. ANGABE BODENGUTACHTER.

ALLE VERMASSUNGEN BEZIEHEN SICH AUF DEN ROHBAU!
ALLE HÖHENKOTEN BEZIEHEN SICH AUF OK FFB EINGANG = +0.00
ALLE FLÄCHENANGABEN SIND FUSSBODENFLÄCHEN UND KEINE WOHNFLÄCHEN

SÄMTLICHE MASSE SIND VOM AUSFÜHRENDEN UNTERNEHMEN VOR ORT EINGETRAGEN! FÖRMLICH ZU PRÜFEN UND BEI ABZEICHNUNG MIT DER BAULEITUNG ABZUSTIMMEN!

VORABZUG Werkplanung
Erweiterung Grundschule Kranzberg
Hohenbachstraße 10
85402 Kranzberg

PLANINHALT	MASSSTAB	PLANNUMMER	PLANGRÖSSE	GEZ	DATUM
Schnitt C-C, F-F	1:50	320	1,25 / 0,594 m	KD	02.12.2025

FREIGABE FÜR DIE BAUSTELLE	DATUM
----------------------------	-------

HÖHENLAGE	±0.00 = 486.08 m üNN
-----------	----------------------

INDEX
Gültigkeit hat ausschließlich der Planstand mit dem letzten Änderungsvermerk.
Mätlche und bauliche Änderungen in der weiteren Planung sind möglich.

B	DS 061, Außenbeton 062, Achsen 3-4	KD	09.02.2026
A	Große Aufzugschacht >160/200m	KD	30.01.2026
INDEX	GEANDERT	GEZ	DATUM

Gemeinde Kranzberg	Untere Dorfstraße 85402 Kranzberg
--------------------	--------------------------------------