
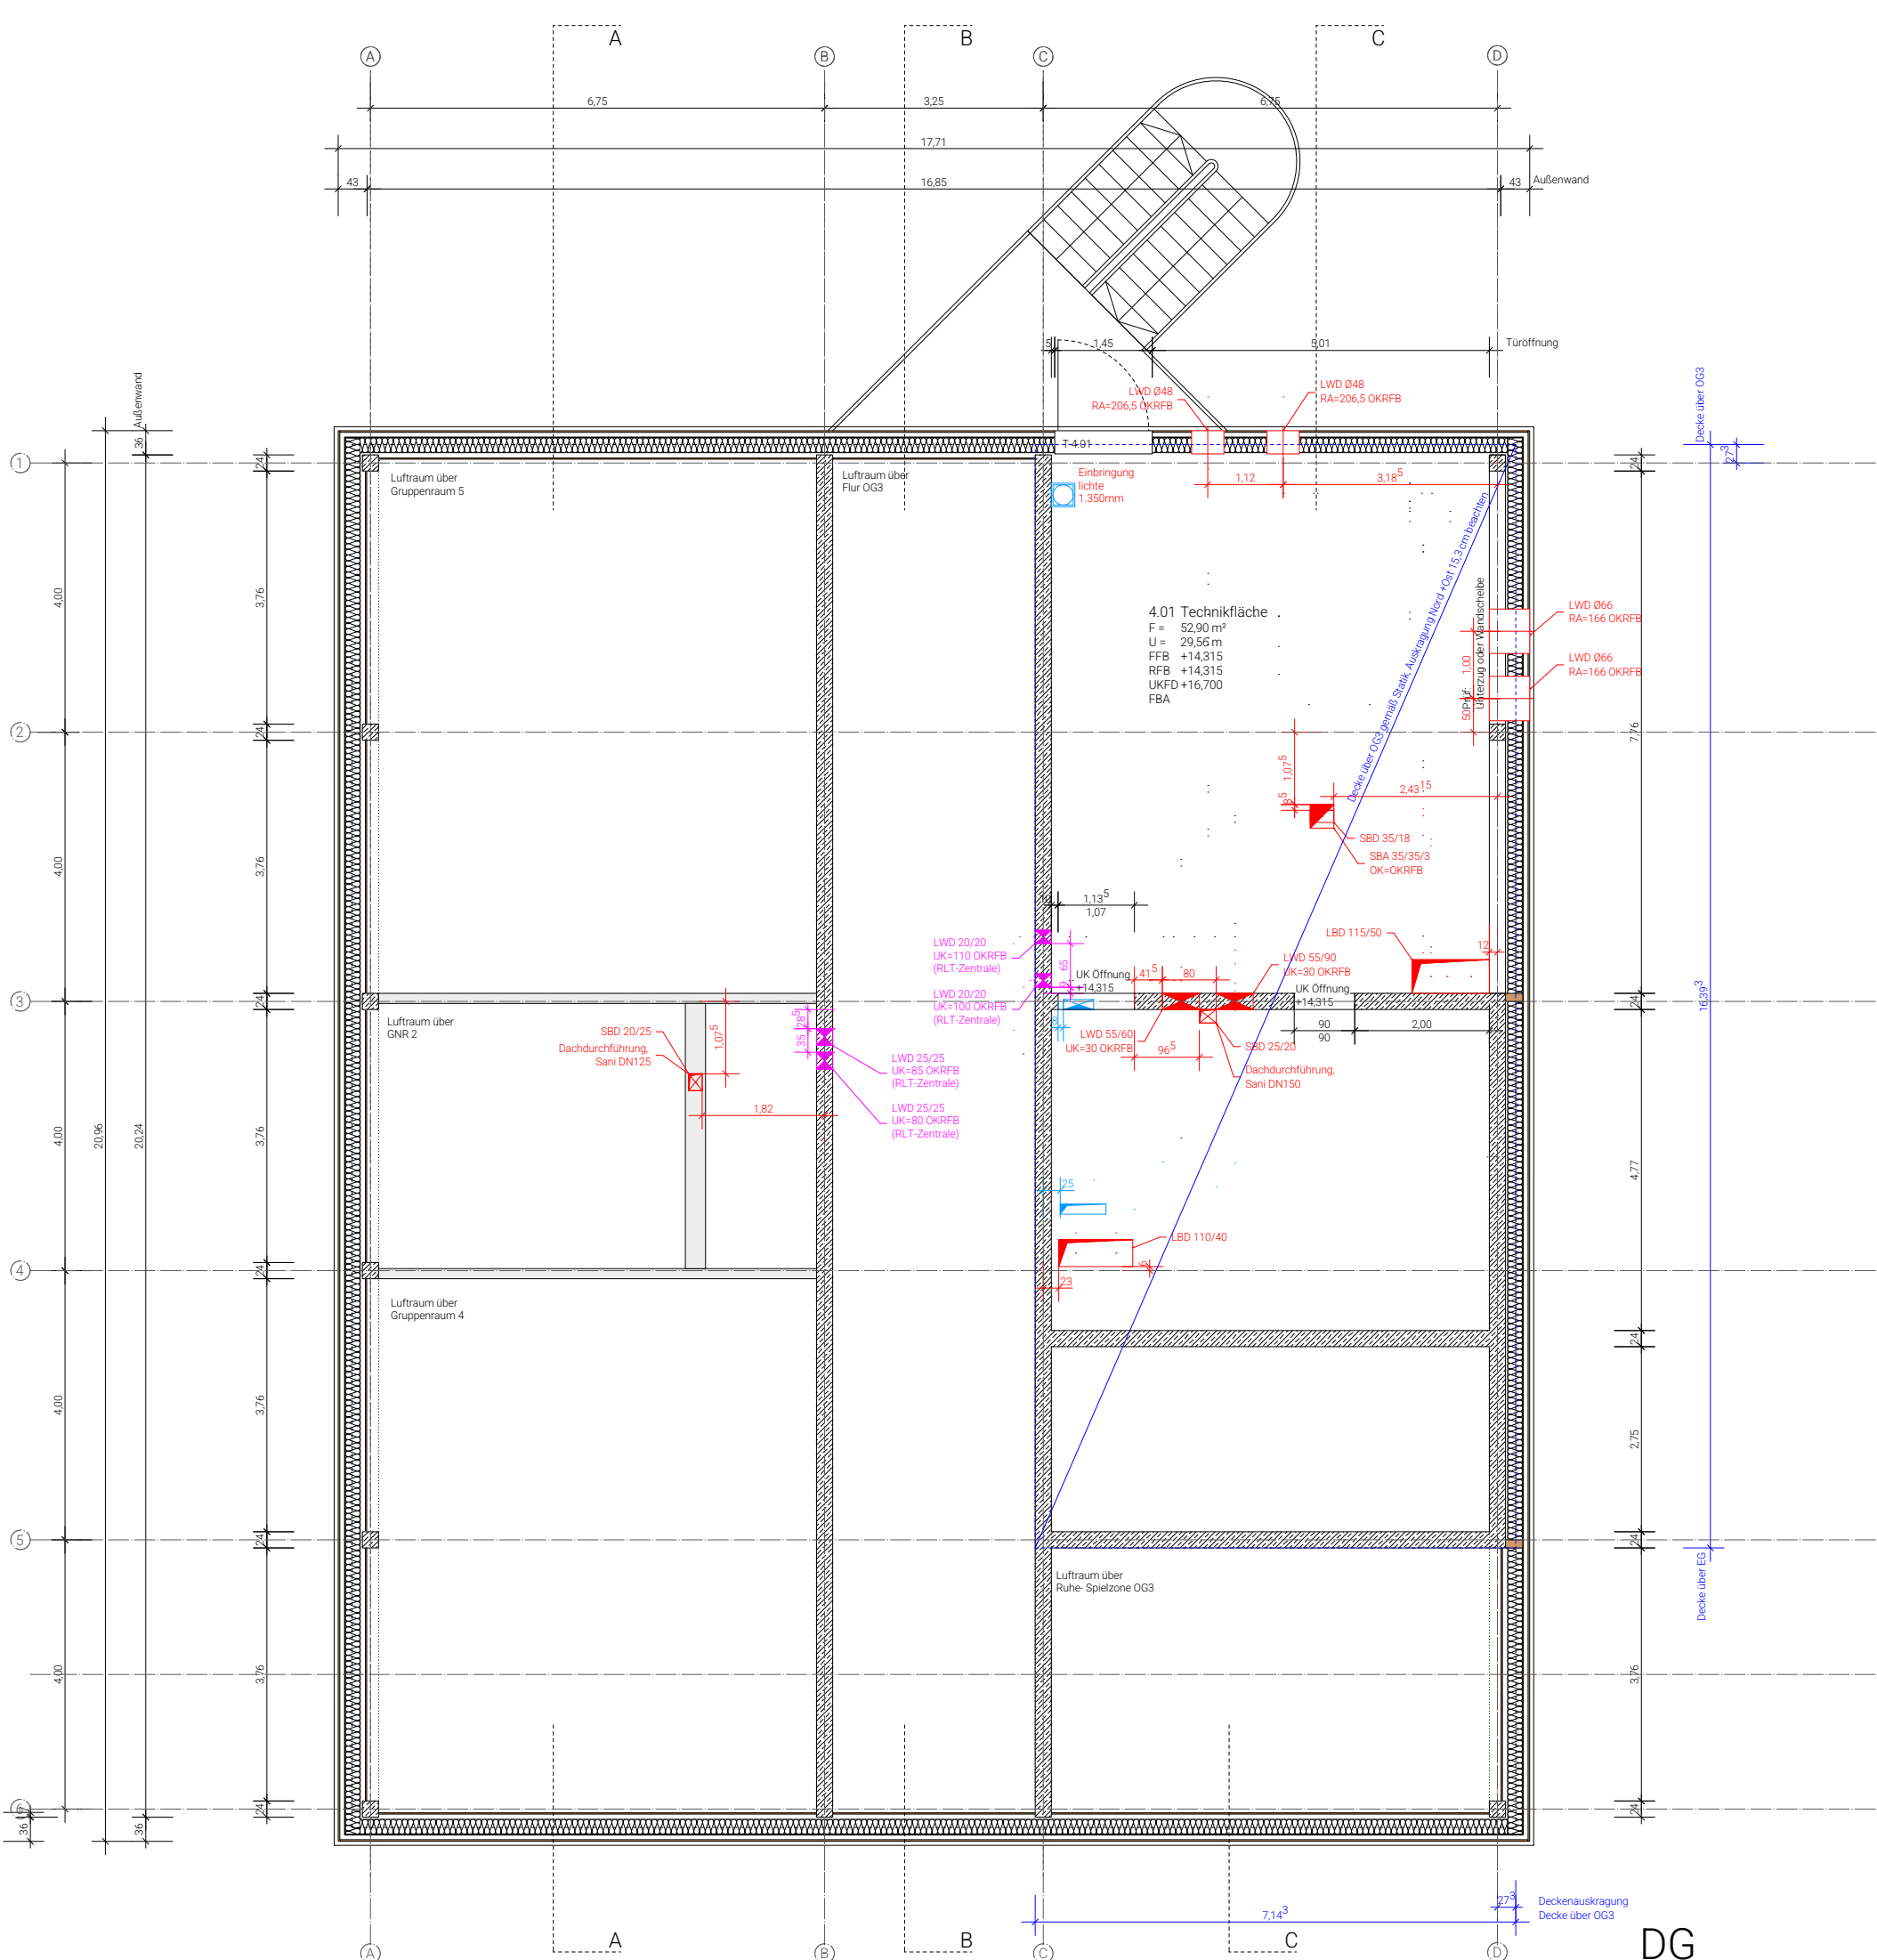


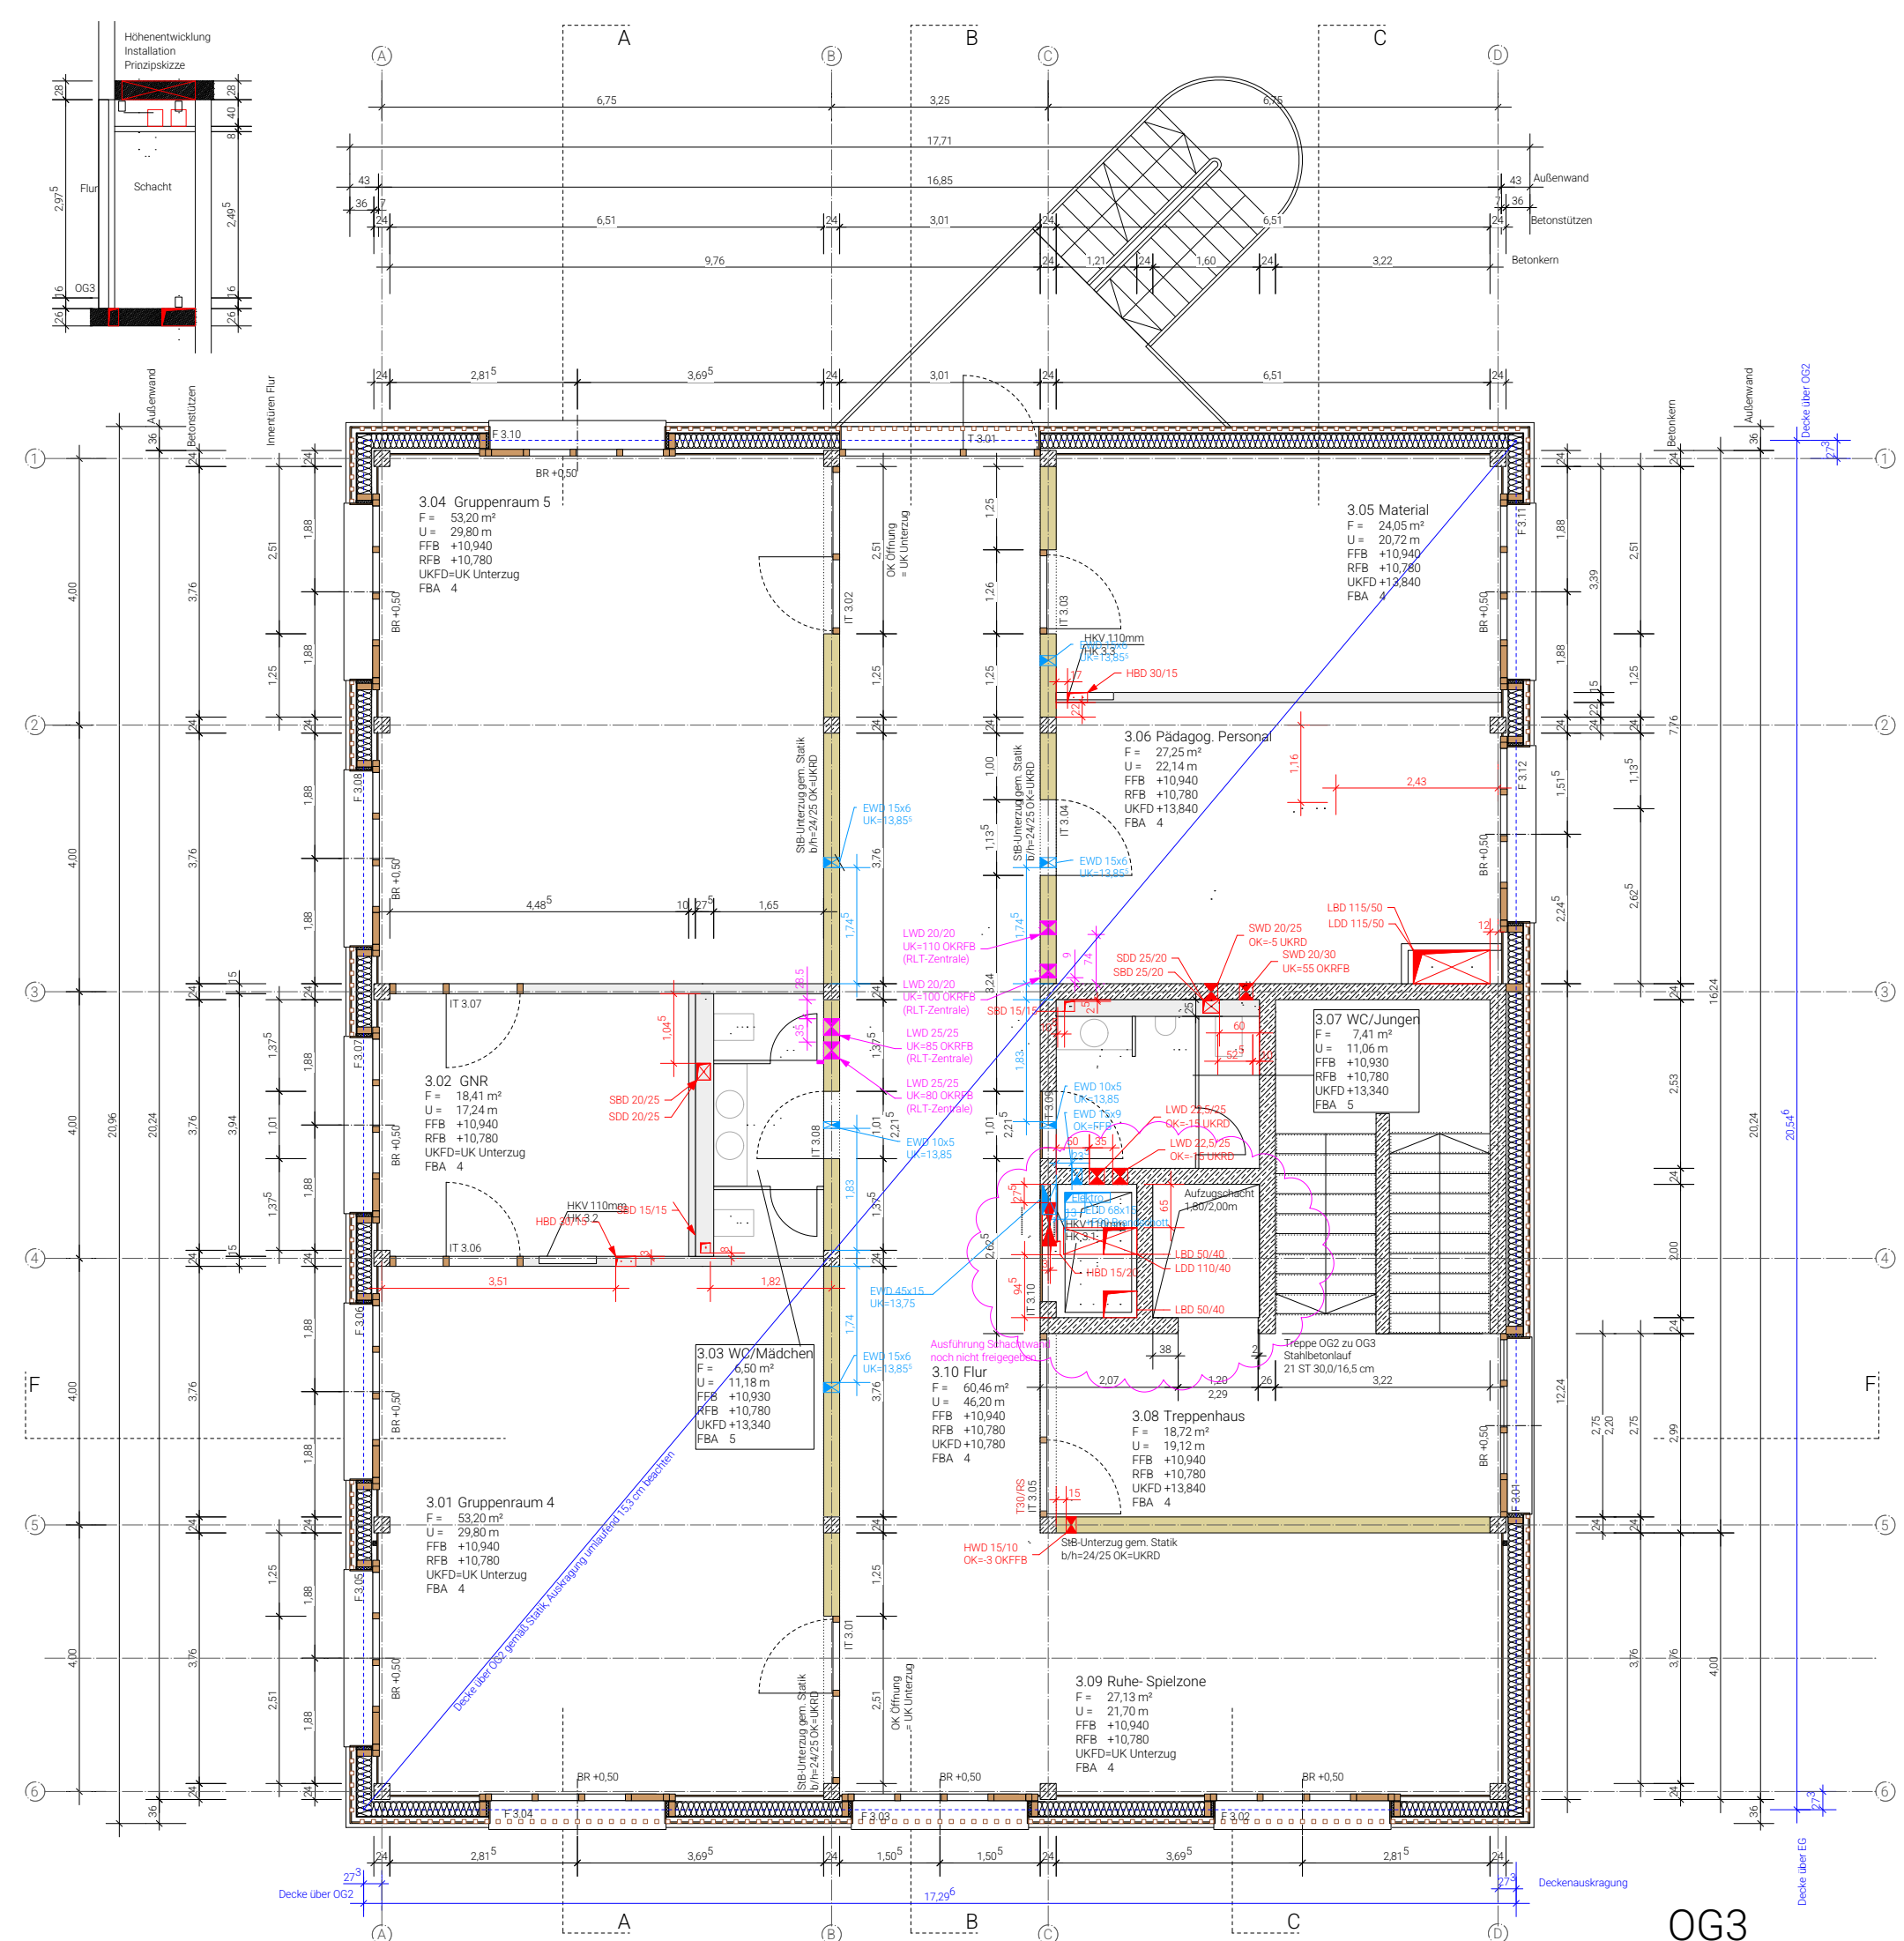

- | | | |
|---------------------------|-----|--|
| HOLZ | OK | GELÄNDEBERKANTE |
| HOCHLOCHZIEGEL | OK | BERKANTE |
| STAHLBETON NACH STATIK | UK | UNTERKANTE |
| LEICHTBAUWAND | FBA | FUSSBODENAUFBAU |
| INSTALLATIONSWAND | RR | REGENROHR |
| WÄRMEDÄMMUNG, TRITTSCHALL | KB | KERNBOHRUNG |
| NACH ANGABE | NIM | NACHINSTALLATIONS-MAUEWERKBR |
| LEICHTBAUWAND | BR | BÜSTUNG |
| KERNBOHRUNG WAND | T1 | TURPOSITION |
| DS | F1 | FENSTERPOSITION |
| DD | DL | DECKENLEUCHTE |
| WD | WM | WASCHMASCHINE |
| WS | TR | TROCKNER |
| BS | AB | AUSSCHUSSEN |
| WD | WB | WASCHBECKEN |
| WD | S | SANITÄR |
| FFB | L | LÜFTUNG |
| RFB | E | ELEKTRO |
| UK RD | UZ | UNTERZUG |
| UK FD | UEZ | ÜBERZUG |
| | RRH | BERKANTE BRÜSTUNGSHÖHE FENSTER ROH |
| | BRH | BRÜSTUNGSHÖHE |
| | | OK FB BIS OK FERTIG FENSTERBANK |
| | | OK FERTIG BODEN BIS UK ROH STURZ |
| | | FENSTERHÖHEN |
| | | OK FERTIG FENSTERBANK BIS UK ROH STURZ |

HLS
DIE GENAUE LAGE, GRÖSSE, ANORDNUNG UND AUSWAHL SÄMTLICHER AUSSPARUNGEN FÜR HEIZUNGS- UND SANITÄRINSTALLATIONEN SIND DEN AUSFÜHRUNGSPLÄNEN DER FACHGENEURE ZU ENTHNEHMEN. SÄMTLICHE AUSSPARUNGEN SIND VOM FACHGENEUREN BEI DER AUSFÜHRUNG FÜR DIE AUSFÜHRUNG DES FACHGENEUREN.
ELI
DIE GENAUE LAGE, GRÖSSE, ANORDNUNG UND AUSWAHL SÄMTLICHER LEERÖRRE UND AUSSPARUNGEN FÜR ELEKTROINSTALLATIONEN SIND DEN AUSFÜHRUNGSPLÄNEN DER FACHGENEURE ZU ENTHNEHMEN. SÄMTLICHE AUSSPARUNGEN SIND VOM FACHGENEUREN BEI DER AUSFÜHRUNG FÜR DIE AUSFÜHRUNG DES FACHGENEUREN.
SLIAK
DIESER PLAN GILT NUR IN VERBINDUNG MIT SCHAL-, BEWEHRUNGS- UND SONSTIGEN PLÄNEN DER FACHGENEURE. SÄMTLICHE TRAGENDEN BAUTEILE NACH STATISCHER BERECHNUNG. MASSNAHMEN FÜR DIE BODENVERBESSERUNG GEMÄSS BODENGÜTEN UND ANGABE BODENGÜTECHTER.
ALLE VERMASSUNGEN BEZIEHEN SICH AUF DEN ROHBAU.
ALLE HÖHENNOTEN BEZIEHEN SICH AUF DEN ROHBAU.
ALLE FLÄCHENANGABEN SIND FUSSBODENFLÄCHEN UND KEINE WOHNFLÄCHEN.
SÄMTLICHE MASS- UND HÖHENNOTEN SIND VOM AUSFÜHRENDE UNTERNEHMEN VOR ORT ZU VERIFIZIEREN UND BEI ABSTIMMUNG MIT DER BAULEITUNG ABZUSTIMMEN.

VORABZUG

Werkplanung

Erweiterung Grundschule Kranzberg
Hohenbachernstraße 10
85402 Kranzberg

PLANHALT	MASSSTAB	PLANNUMMER	PLANGRÖSSE	GEZ	DATUM
Grundriss OG3/DG_HLSE	1:50	231	1,36 / 0,594 m	KD	13.01.2026

FREIGABE FÜR DIE BAUSTELLE

HÖHENLAGE ±0,00 = 486,08 m u.NHN

INDEX Gültigkeit hat ausschließlich der Planstand mit dem letzten Änderungsvermerk. Maßstabs- und bauliche Änderungen in der weiteren Planung sind möglich.

B	DS OG1, Aufbeton OG2, Achsen 3-4	KD	09.02.2026
A	Größe Aufzugschacht = 160/200m	KD	30.01.2026
INDEX	GEÄNDERT	GEZ	DATUM

Gemeinde Kranzberg
Untere Dorfstraße
85402 Kranzberg