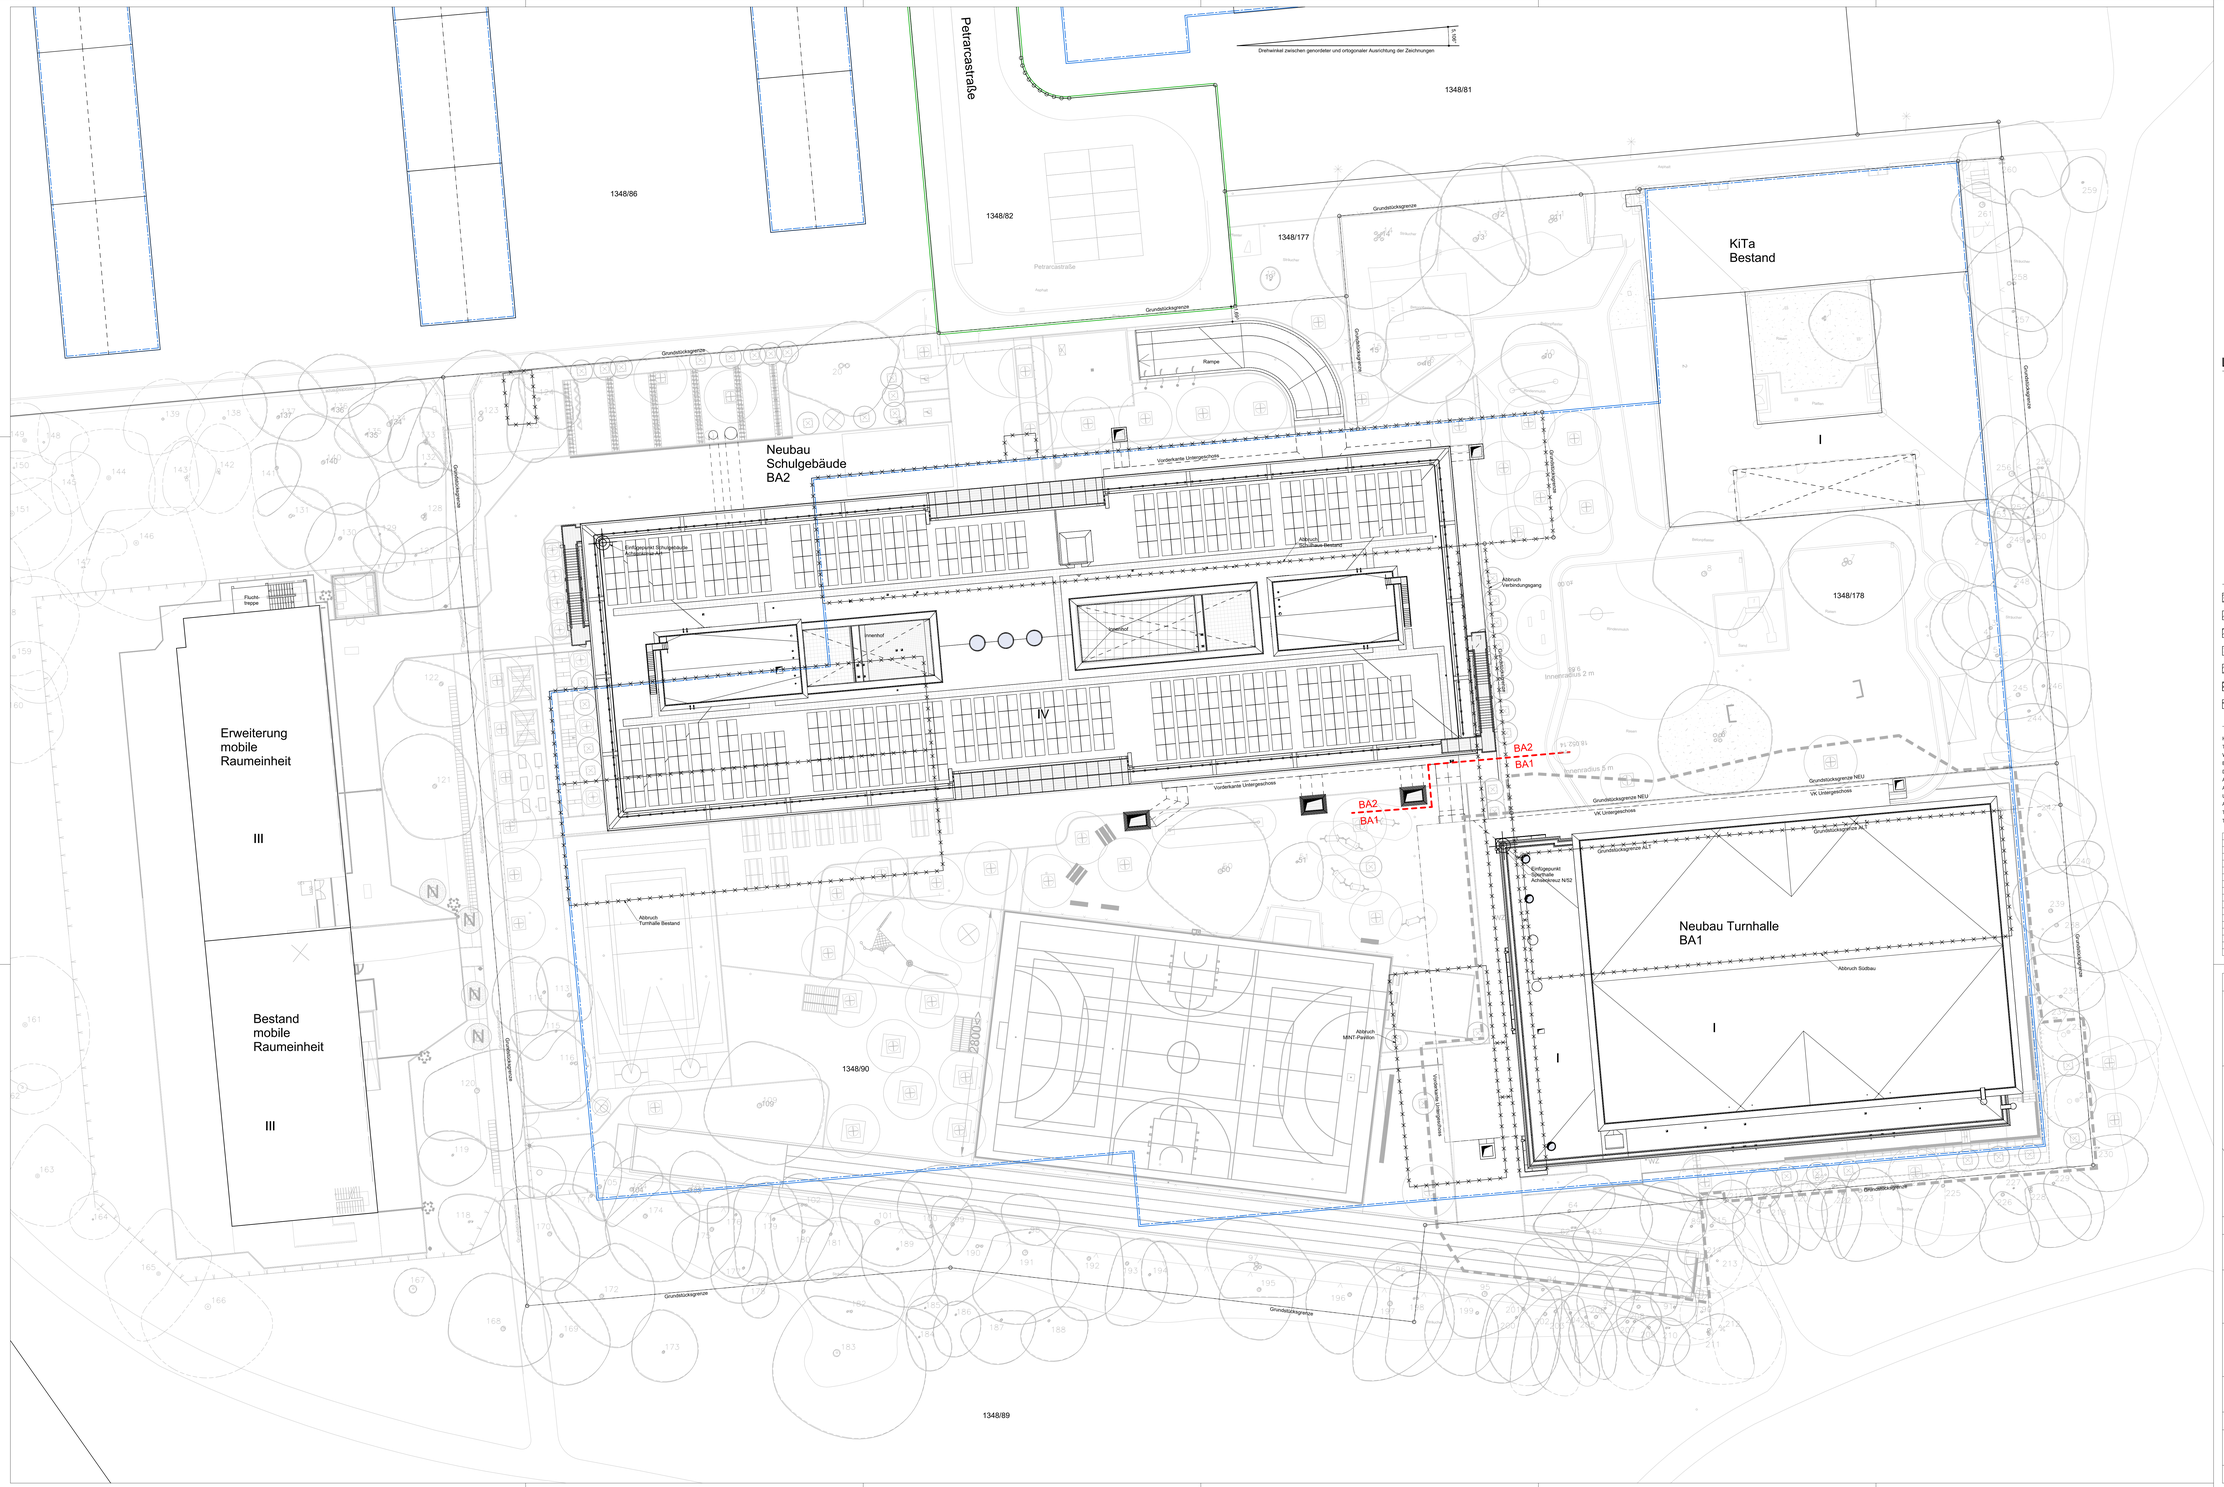

Legende

▽△ F	Fertigkote	D	Decke	E...	Elektro	F...	Brandschutz
▼▲ R	Rohkote	B	Boden	H...	Heizung	T...	Brandschutztür
▲△ UK	Unterkante	F	Fundament	L...	Lüftung	G...	Brandschutzgitter
▼▽ OK	Oberkante	W	Wand	S...	Sanitär	SPR	Sprinkler
△ UKF	UK Fertig	UZ	Unterzug	M...	Medien	NA	Notausstieg
▲ UKR	UK Roh	ÜZ	Überzug				
▽ OKF	OK Fertig	ST	Sturz	BA	Bodenablauf	AK	Aussenkante
▼ OKR	OK Roh	AHD	Abgehängte Decke	ND	Nennburchmesser	VK	Vorderkante
HP	Hochpunkt	BR	Brüstung	RA	Rohrachse		
TP	Tiefpunkt	DFF	Dachflächenfenster	RÖ	Reinigungsöffnung	ANS	Anschlagschiene
		FB	Fußboden	RR	Regenrohr	AS	Ankerschiene
B	Beton	HKN	Heizkörpernische	RS	Rohrschelle	ÜR	Überschürzrohr
GBS	Gleisbausteine	OL	Oberlicht	FR	Fallrohr		
GK	Gipskarton	VM	Vormauerung/Vorwand	D	Durchbruch	AF	Arbeitsfuge
KS	Kalksandstein	HoBo	Hohlraumboden	S	Schlitz	DF	Dehnfuge
MW	Mauerwerk (allg.)	DoBo	Doppelboden	AS	Aussparung	TS	Trennschiene
PG	Profilglas/Walzglas	DA	Dach	BS	Bodenschlitz		
SB	Sichtbeton			FD	Fundamentdurchbruch		
SM	Sichtmauerwerk			FS	Fundamentschlitz		
TB	Trockenbauwand			DD	Deckendurchbruch		
TH	Thermohaut			DS	Deckenschlitz		
				RH	Rohrhülse		

Beton, bewehrt

Beton, unbewehrt

WU Beton

Betonfertigteil

Mauerwerk

Dämmstoff weich

Dämmstoff hart

leichte Trennwand (alle von UKRD bis OKRD)

LWD 60/40
UK +1,00
Lüftungswand-durchbruch
60 Breit40 Hoch/
Oberkante +3,50

BWS 30/15
OK +8,10,
UK +6,90
Sanitärwand-durchbruch
30 Breit15 Hoch
Oberk. +8,10
Unterk. +6,90

EDD 80/20
Deckenöffnungen-durchbruch
80 Breit20 Tief
Blick n. unten

Darstellung für große Deckenöffnungen
Blick n. unten

Darstellung für große Deckenöffnungen
Blick n. oben

1 / 100 Zeichnungs-Nr. Plan-Nr.

2 / 100 Zeichnungs-Nr. Plan-Nr.

A Änderungen gem. Indextabelle

Höhenangaben beziehen sich auf ±0,00 = Fertigfußboden EG.
Türmaße beziehen sich auf OKFFB.
Weitere Darstellungen gemäß DIN 1356.
Bemaßungen in "m" und "cm".
Diese Zeichnung gilt nur mit den dazugehörigen Detail-, Schal- und Bewehrungsplänen.
Aussenanlagen nach Planung EGL.
Alle Masse sind von der ausführenden Firma vor Ausführung zu prüfen.
Unstimmigkeiten oder Massfehler sind dem Architekten sofort mitzuteilen.
Alle Masse sind am Bau zu prüfen.
TK-Wände immer von OKRFB bis UKRD, außer wenn anders beschriftet.
TB-Vorsatzschalen immer von OKRFB bis 10cm (UKAHD, außer wenn anders beschriftet.

Vermaßung der Türöffnung nach DIN 18100

Index	Änderung	Datum	gezeichnet
A	PV-Anlage Schuldach sichtbar	23.09.2024	nz

Planinhalt: Lageplan

Plan Nr.: SC.0001

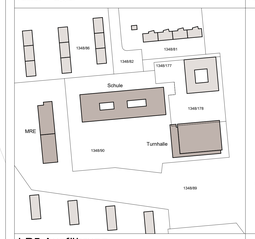

Höhenkoordinaten
±0,00 = 494,35m ü. NHN2016

N

LP5 Ausführung

PET

Neubau einer 4-zügigen Realschule mit Mensa und Dreifachsporthalle
Petrarcastraße 1, 80933 München, Stadtbezirk 24

Projekt-Nr.: 12H-511069
Bauherr:

Bauherr	Landeshauptstadt München - Referat für Bildung und Sport - Zentrales Immobilienmanagement	Gemarkung	Feldmoching
vertreten durch	Landeshauptstadt München - Baureferat Bau-H41 Berg-am-Laim-Straße 47 81671 München	Flur Nr.	1348/90, 1348/178
		Bauf. / Geb.	Schulgebäude
Entwurfs-verfasser		Projekt Nr.	
		Freigabedatum	
		Index	
Projektant		Gezeichnet	
		Geprüft	
Plangröße	1450 mm x 841 mm AO++ quer	Planart	0000 Lageplane
Planinhalt	Lageplan	Maßstab	1:200
		Plandatum	23.09.2024
Plan Nr.			SC.0001